
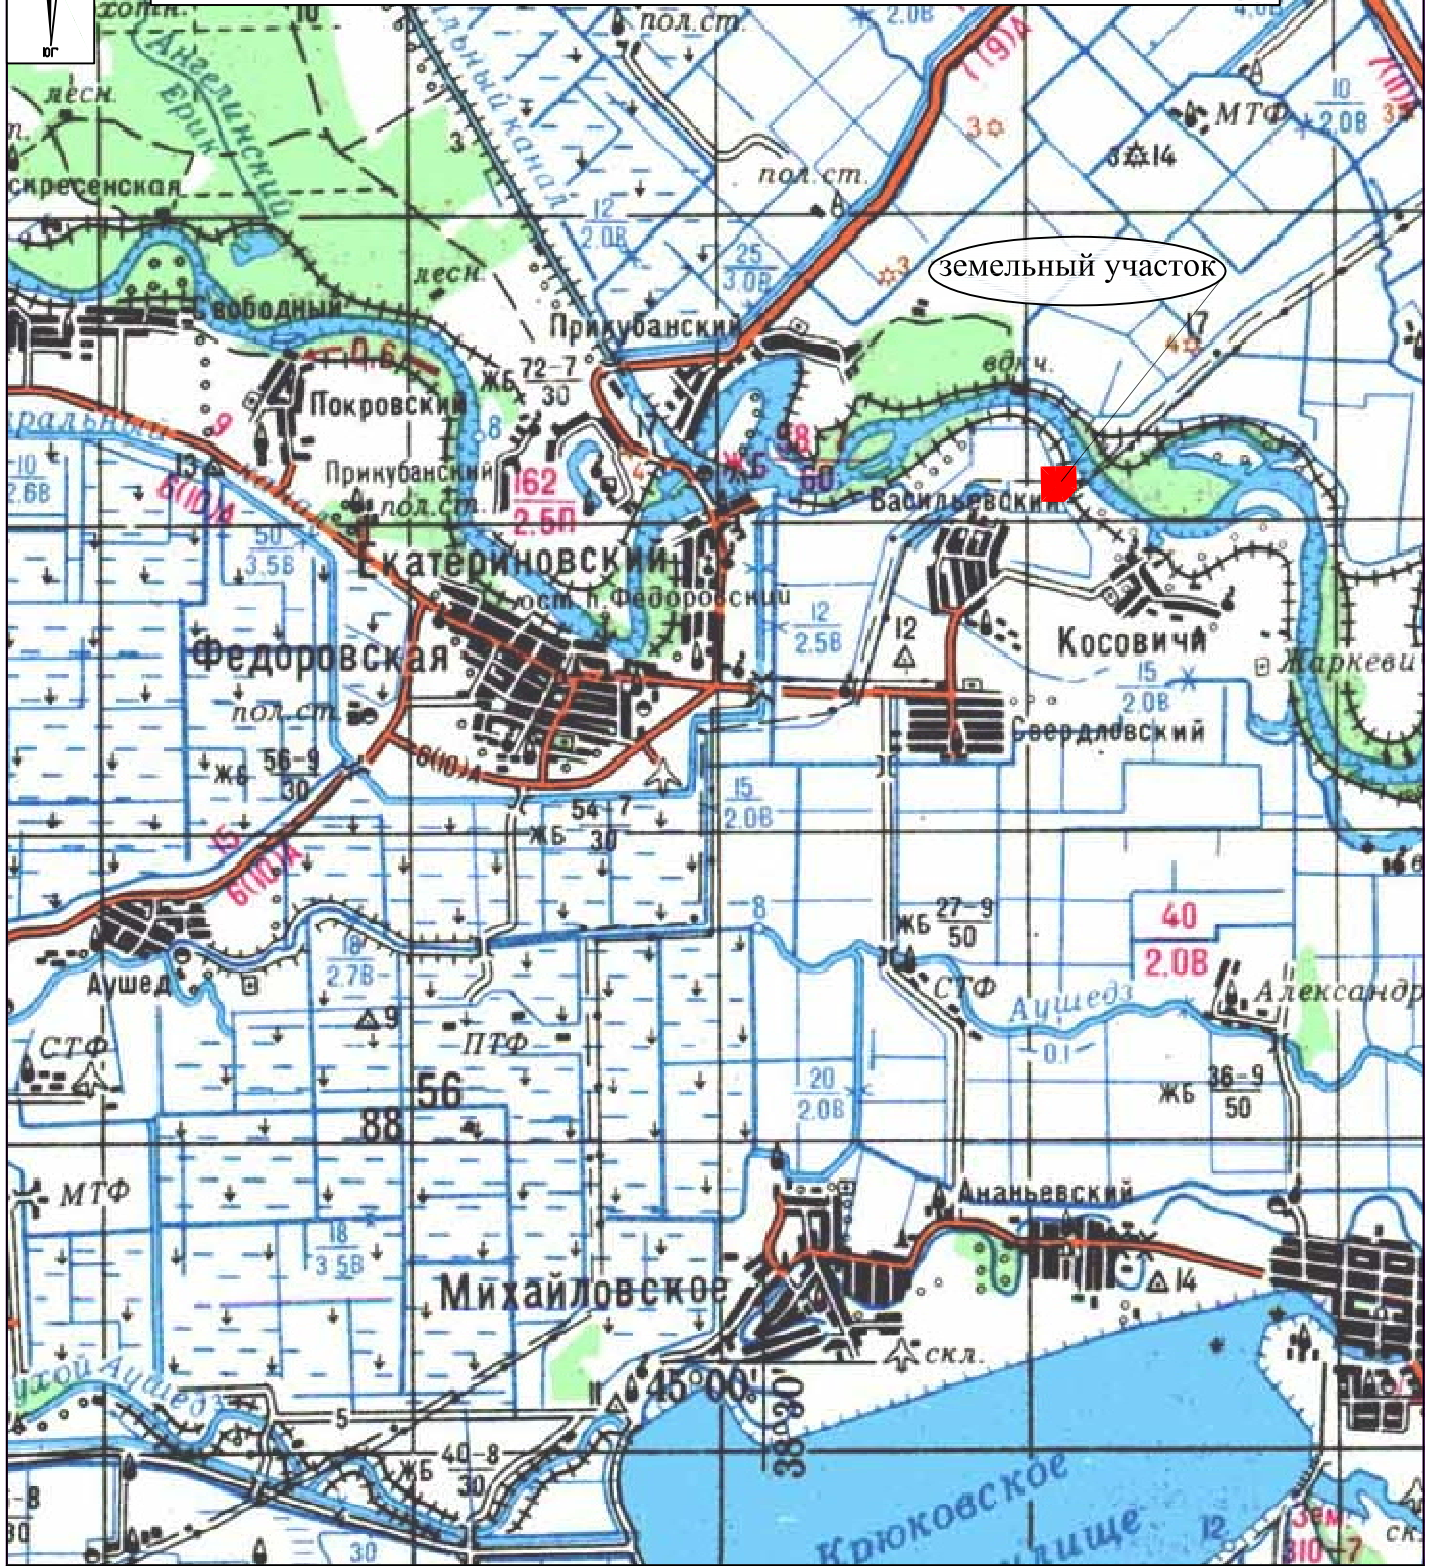


Документация по планировке территории (проект планировки) для размещения линейного объекта: «Реконструкция Н «Тихорецк – Новороссийск - 1» для поставки дизельного топлива»
 Схема расположения элемента планировочной структуры
 Масштаб 1:100000

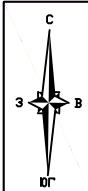

— - контур земельного участка для размещения линейного объекта:
 «Реконструкция Н «Тихорецк – Новороссийск - 1» для поставки дизельного топлива»

						Краснодарский край, Абинский район, Федоровское сельское поселение		
						Документация по планировке территории (проект планировки) для размещения линейного объекта: «Реконструкция Н «Тихорецк – Новороссийск - 1» для поставки дизельного топлива»		
Изм.	Кол. уч.	Лист	№ док.	Подп.	Дата			
Ген. директор	Черкесов С.Н.					Том 2. Материалы по обоснованию		
						Стадия	Лист	Листов
						ПП		
Инженер	Маслова Н.А.					Схема расположения элемента планировочной структуры М 1:100000		
						ООО "Аэрокосмические технологии" Свидетельство СРО № 01-И-№0421-2		