


Документация по планировке территории (проект планировки) для размещения линейного объекта: «Реконструкция Н «Тихорецк – Новороссийск - 1» для поставки дизельного топлива»  
 Схема расположения элемента планировочной структуры  
 Масштаб 1:100000

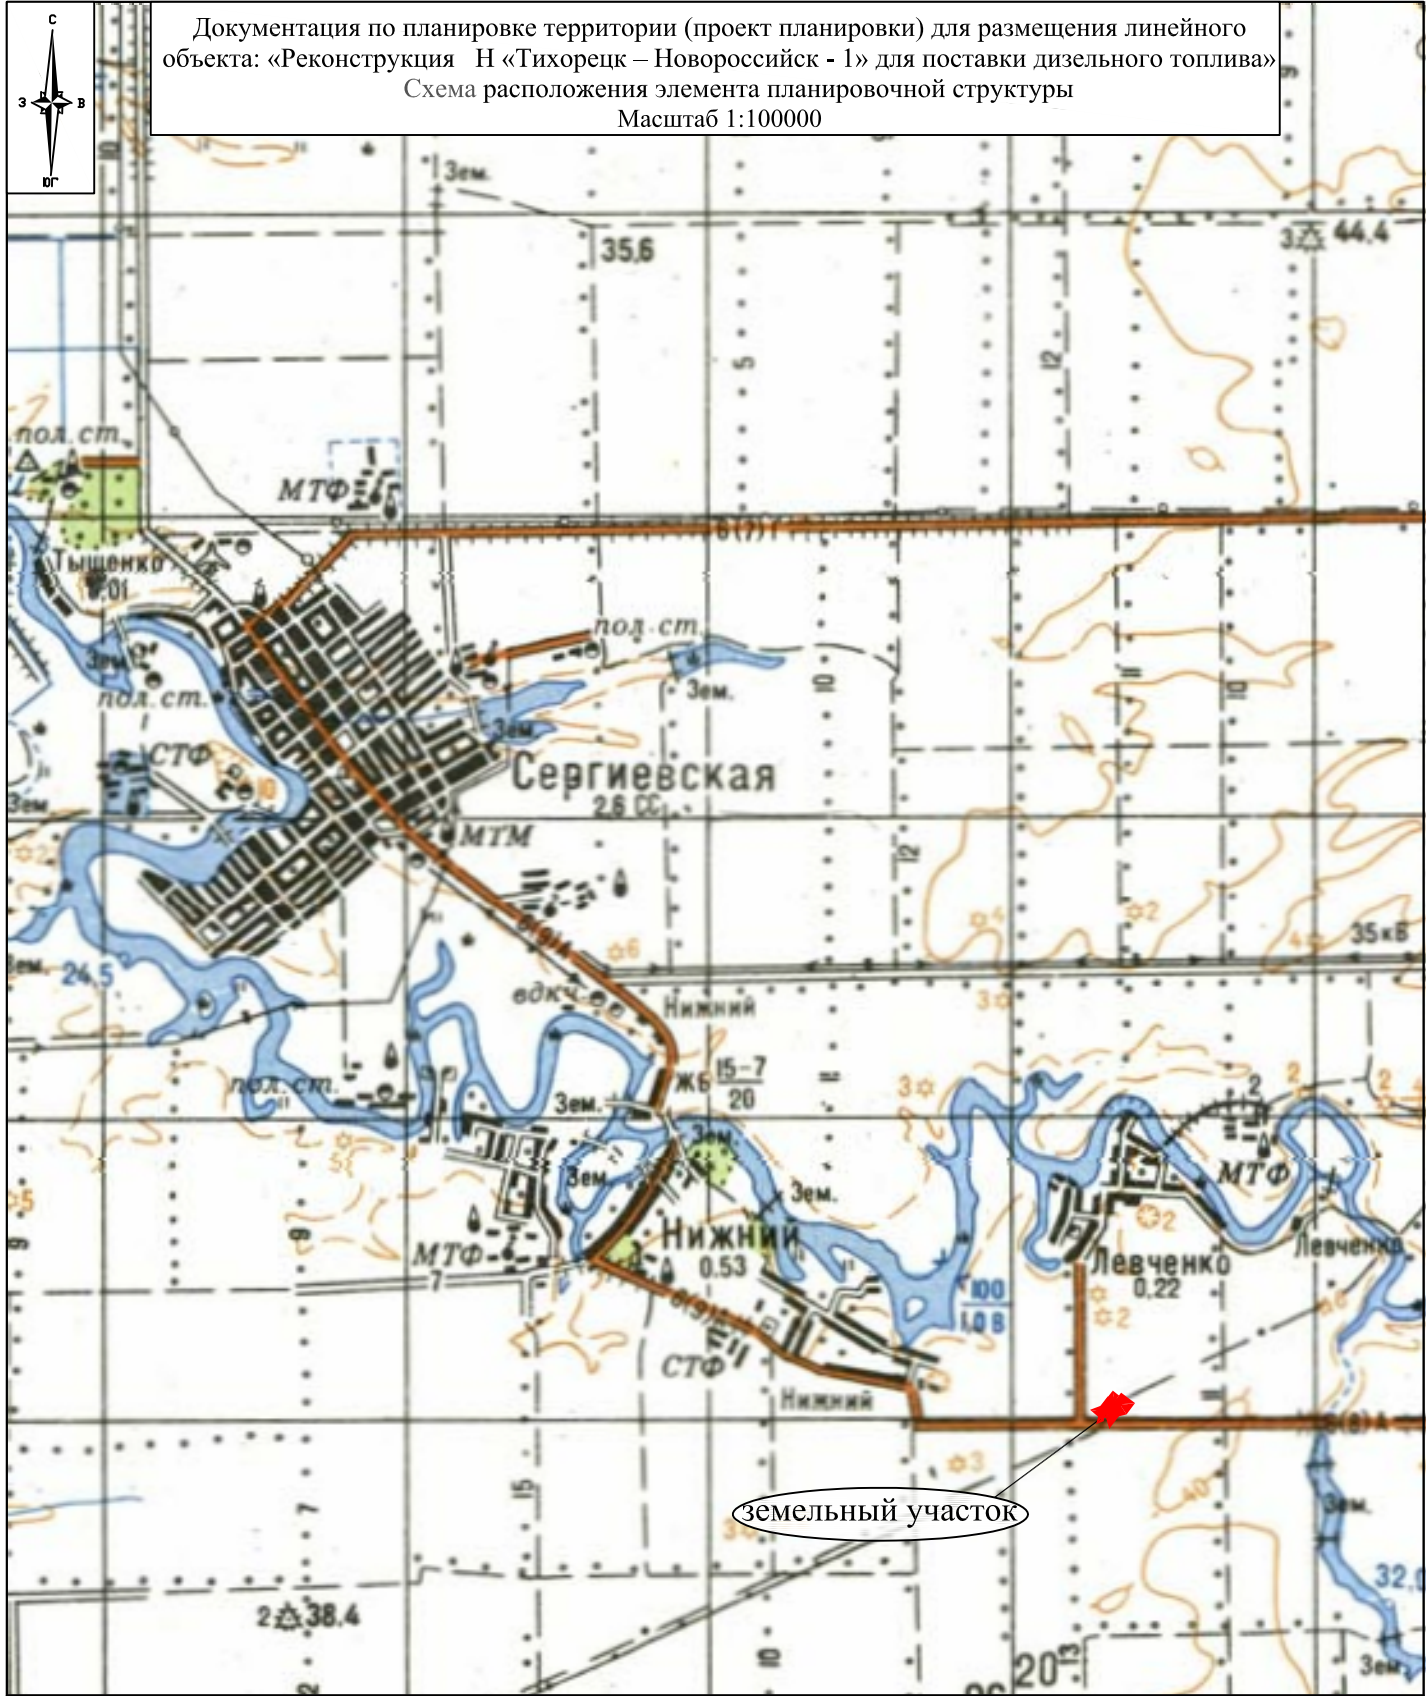

**—** - контур земельного участка для размещения линейного объекта:  
 «Реконструкция Н «Тихорецк – Новороссийск - 1» для поставки дизельного топлива»

						Краснодарский край, Кореновский район, Платнировское сельское поселение			
						Документация по планировке территории (проект планировки) для размещения линейного объекта: «Реконструкция Н «Тихорецк – Новороссийск - 1» для поставки дизельного топлива»			
Изм.	Кол. уч.	Лист	№ док.	Подп.	Дата	Том 2. Материалы по обоснованию	Стадия	Лист	Листов
Ген. директор	Черкесов С.Н.						ПП		
Инженер	Маслова Н.А.					Схема расположения элемента планировочной структуры М 1:100000	ООО "Аэрокосмические технологии" Свидетельство СРО № 01-И-№0421-2		