


Документация по планировке территории (проект планировки) для размещения линейного объекта: «Реконструкция Н «Тихорецк – Новороссийск - 1» для поставки дизельного топлива»
 Схема расположения элемента планировочной структуры
 Масштаб 1:100000

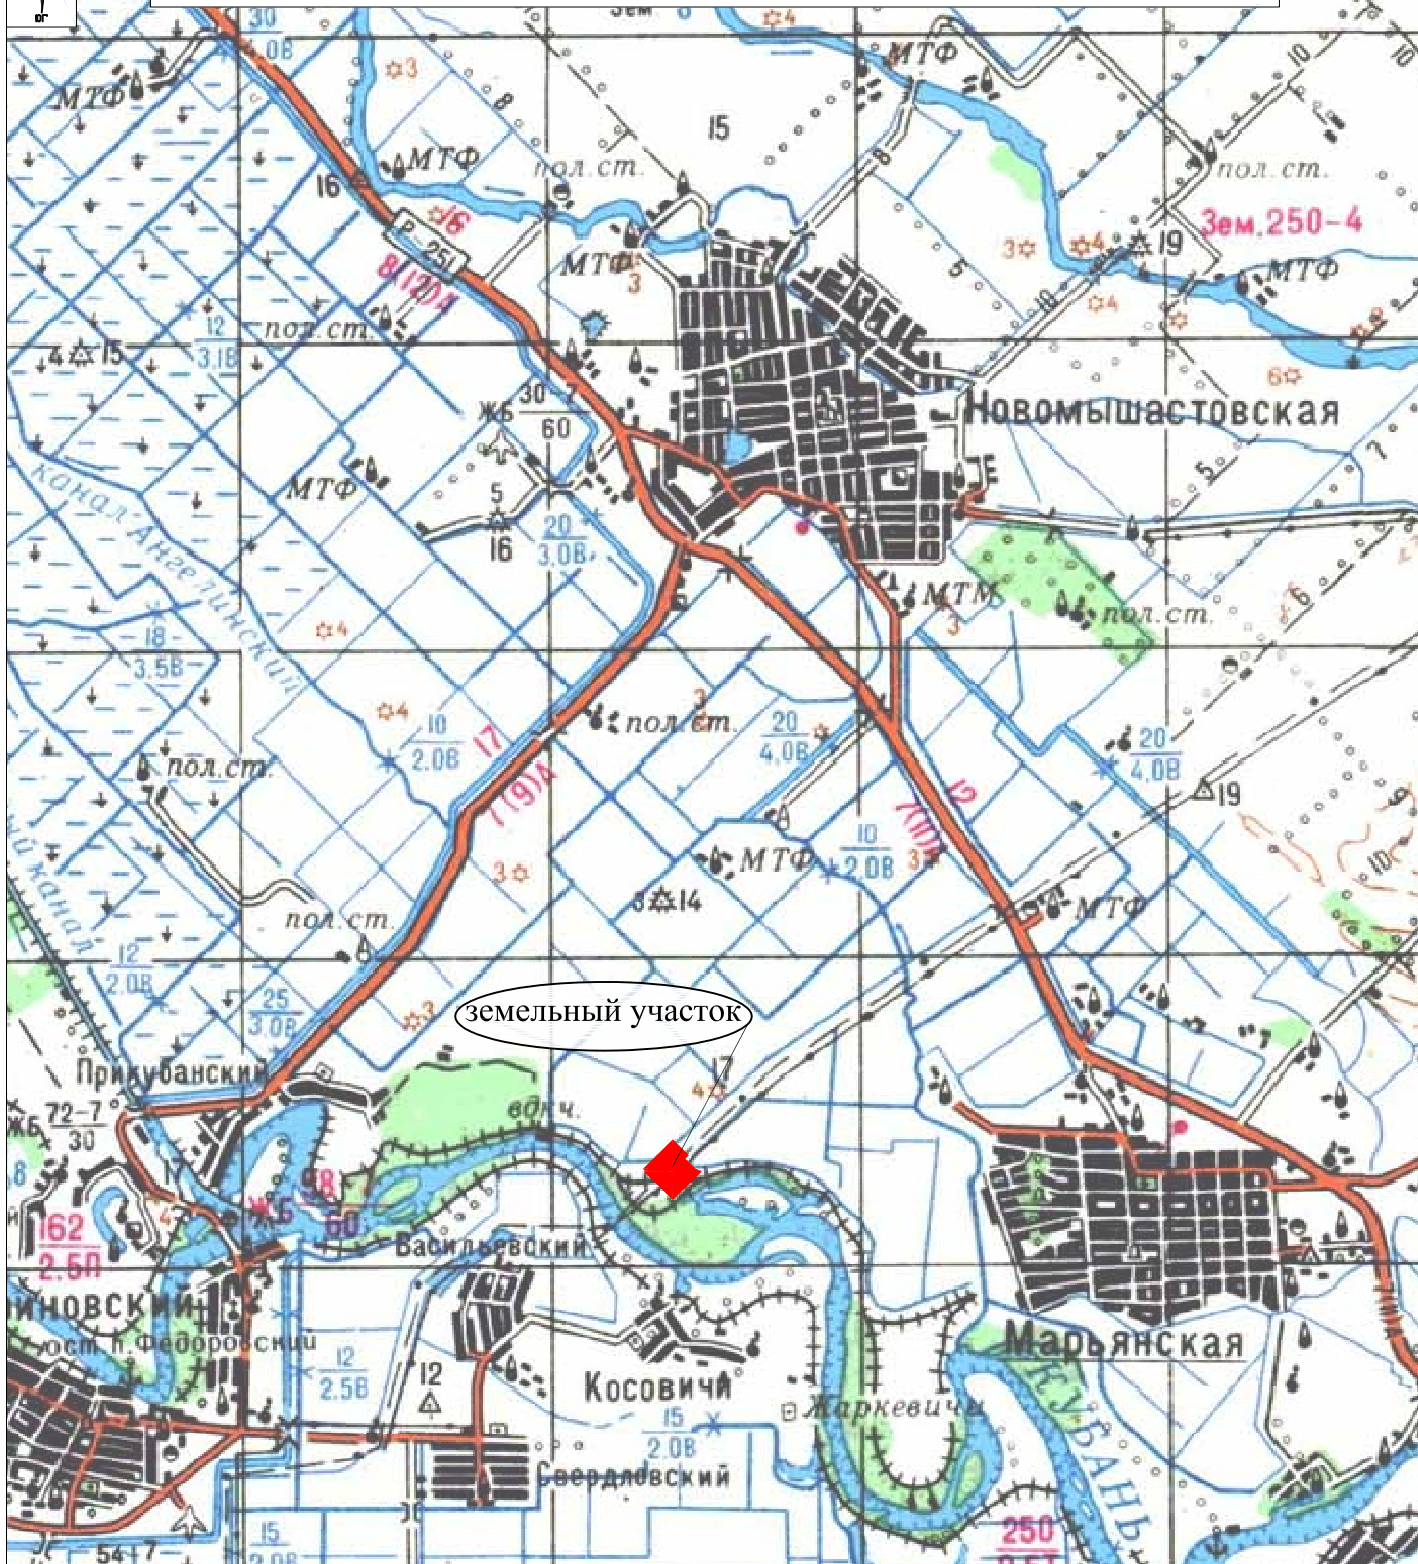

— - контур земельного участка для размещения линейного объекта:
 «Реконструкция Н «Тихорецк – Новороссийск - 1» для поставки дизельного топлива»

						Краснодарский край, Красноармейский район, Марьянское сельское поселение		
						Документация по планировке территории (проект планировки) для размещения линейного объекта: «Реконструкция Н «Тихорецк – Новороссийск - 1» для поставки дизельного топлива»		
Изм.	Кол. уч.	Лист № док.	Подп.	Дата				
Ген. директор	Черкесов С.Н.				Том 2. Материалы по обоснованию			
						Стадия	Лист	Листов
						ПП		
Инженер	Маслова Н.А.				Схема расположения элемента планировочной структуры М 1:100000			
						ООО "Аэрокосмические технологии" Свидетельство СРО № 01-И-№0421-2		