

111033, г. Москва, ул. Самокатная, д. 1, стр. 2, тел/факс: (499) 323-37-10, 323-37-11, 323-38-22

Свидетельство СРО «АИСС» №01-И-№0213-4

Заказчик – ФГКУ «В/ч 71330»

## **ДОКУМЕНТАЦИЯ ПО ПЛАНИРОВКЕ ТЕРРИТОРИИ**

**ДЛЯ РАЗМЕЩЕНИЯ ЛИНЕЙНОГО ОБЪЕКТА  
ФЕДЕРАЛЬНОГО ЗНАЧЕНИЯ:  
«ВОЛОКОННО-ОПТИЧЕСКАЯ ЛИНИЯ СВЯЗИ  
НОВОРОЖДЕСТВЕНСКАЯ – ТЕМРЮК» (ВОЛС Н-Т)  
НА ТЕРРИТОРИИ КРАСНОДАРСКОГО КРАЯ**

### **ПРОЕКТ МЕЖЕВАНИЯ ТЕРРИТОРИИ**

**Основная часть проекта межевания территории.**

**Чертеж межевания территории.**

**Красноармейский район Краснодарский край**

**4553.ВОЛС.ВЧ.Н-Т-ДПТ-ПМТ1**

**ТОМ 3  
Книга 11**

Инов. № подл.	Подпись и дата	Взам.инв.№

111033, г. Москва, ул. Самокатная, д. 1, стр. 2, тел/факс: (499) 323-37-10, 323-37-11, 323-38-22

Свидетельство СРО «АИСС» №01-И-№0213-4

Заказчик – ФГКУ «В/ч 71330»

## ДОКУМЕНТАЦИЯ ПО ПЛАНИРОВКЕ ТЕРРИТОРИИ

### ДЛЯ РАЗМЕЩЕНИЯ ЛИНЕЙНОГО ОБЪЕКТА ФЕДЕРАЛЬНОГО ЗНАЧЕНИЯ: «ВОЛОКОННО-ОПТИЧЕСКАЯ ЛИНИЯ СВЯЗИ НОВОРОЖДЕСТВЕНСКАЯ – ТЕМРЮК» (ВОЛС Н-Т) НА ТЕРРИТОРИИ КРАСНОДАРСКОГО КРАЯ

### ПРОЕКТ МЕЖЕВАНИЯ ТЕРРИТОРИИ

Основная часть проекта межевания территории.

Чертеж межевания территории.

Красноармейский район Краснодарский край

**4553.ВОЛС.ВЧ.Н-Т-ДПТ-ПМТ1**

**ТОМ 3**  
**Книга 11**

Заместитель генерального директора

Андрей Александрович Стрельченко

Главный инженер проекта




Николай Николаевич Растеряев



2020

Взам. инв. №	
Подпись и дата	
Инв. № подл.	

Инв. № подл.	Подпись и дата	Взам. инв. №

						4553.ВОЛС.ВЧ.Н-Т-ДПТ-ПМТ1-СД			
Изм.	Кол. уч.	Лист	№ док.	Подп.	Дата	Содержание документации по планировке территории	Стадия	Лист	Листов
Разраб.		Меренкова					П	1	7
Проверил		Растеряев					АО «Управление перспективных технологий»		
ГИП		Растеряев							

		<b>Краснодарский край</b>	
	-	Чертеж границ зон планируемого размещения линейных объектов, подлежащих переносу (переустройству) из зон планируемого размещения линейных объектов	Проектом не предусмотрен
Том1 Книга5	4553.ВОЛС.ВЧ.Н-Т-ДПТ-ППТ1-СД	Состав документации по планировке территории	-
	4553.ВОЛС.ВЧ.Н-Т-ДПТ-ППТ1-С	Содержание	-
	4553.ВОЛС.ВЧ.Н-Т-ДПТ-ППТ1-ГЧ	Чертеж границ зон планируемого размещения линейных объектов, Чертеж красных линий. <b>Славянский район Краснодарский край</b>	-
	-	Чертеж границ зон планируемого размещения линейных объектов, подлежащих переносу (переустройству) из зон планируемого размещения линейных объектов	Проектом не предусмотрен
Том1 Книга6	4553.ВОЛС.ВЧ.Н-Т-ДПТ-ППТ1-СД	Состав документации по планировке территории	-
	4553.ВОЛС.ВЧ.Н-Т-ДПТ-ППТ1-С	Содержание	-
	4553.ВОЛС.ВЧ.Н-Т-ДПТ-ППТ1-ГЧ	Чертеж границ зон планируемого размещения линейных объектов, Чертеж красных линий. <b>Темрюкский район Краснодарский край</b>	-
	-	Чертеж границ зон планируемого размещения линейных объектов, подлежащих переносу (переустройству) из зон планируемого размещения линейных объектов	Проектом не предусмотрен
<b>Раздел 2 «Положение о размещении линейных объектов»</b>			
Том1 Книга7	4553.ВОЛС.ВЧ.Н-Т-ДПТ-ППТ1-ТЧ	Раздел 2 «Положение о размещении линейных объектов»	-
<b>Проект планировки территории. Материалы по обоснованию</b>			
<b>Раздел 3 «Материалы по обоснованию проекта планировки территории. Графическая часть»</b>			
Том2 Книга1	4553.ВОЛС.ВЧ.Н-Т-ДПТ-ППТ2-СД	Состав документации по планировке территории	-
	4553.ВОЛС.ВЧ.Н-Т-ДПТ-ППТ2-С	Содержание	-
	4553.ВОЛС.ВЧ.Н-Т-ДПТ-ППТ2-ГЧ1	Схема расположения элементов планировочной структуры (территорий, занятых линейными объектами и (или) предназначенных для размещения линейных объектов). <b>Тихорецкий, Выселковский, Кореновский, Динской, Красноармейский, Славянский, Темрюкский районы</b>	-

		<b>Краснодарский край.</b>	
Том2 Книга2	4553.ВОЛС.ВЧ.Н-Т-ДПТ-ППТ2-СД	Состав документации по планировке территории	-
	4553.ВОЛС.ВЧ.Н-Т-ДПТ-ППТ2-С	Содержание	-
	4553.ВОЛС.ВЧ.Н-Т-ДПТ-ППТ2-ГЧ2	Схема использования территории в период подготовки проекта планировки территории, Схема конструктивных и планировочных решений. Схема расположения участков трассы по листам. <b>Тихорецкий, Выселковский районы Краснодарский край.</b>	-
Том2 Книга3	4553.ВОЛС.ВЧ.Н-Т-ДПТ-ППТ2-СД	Состав документации по планировке территории	-
	4553.ВОЛС.ВЧ.Н-Т-ДПТ-ППТ2-С	Содержание	-
	4553.ВОЛС.ВЧ.Н-Т-ДПТ-ППТ2-ГЧ2	Схема использования территории в период подготовки проекта планировки территории, Схема конструктивных и планировочных решений. Схема расположения участков трассы по листам. <b>Кореновский район Краснодарский край.</b>	-
Том2 Книга4	4553.ВОЛС.ВЧ.Н-Т-ДПТ-ППТ2-СД	Состав документации по планировке территории	-
	4553.ВОЛС.ВЧ.Н-Т-ДПТ-ППТ2-С	Содержание	-
	4553.ВОЛС.ВЧ.Н-Т-ДПТ-ППТ2-ГЧ2	Схема использования территории в период подготовки проекта планировки территории, Схема конструктивных и планировочных решений. Схема расположения участков трассы по листам. <b>Динской район Краснодарский край.</b>	-
Том2 Книга5	4553.ВОЛС.ВЧ.Н-Т-ДПТ-ППТ2-СД	Состав документации по планировке территории	-
	4553.ВОЛС.ВЧ.Н-Т-ДПТ-ППТ2-С	Содержание	-
	4553.ВОЛС.ВЧ.Н-Т-ДПТ-ППТ2-ГЧ2	Схема использования территории в период подготовки проекта планировки территории, Схема конструктивных и планировочных решений. Схема расположения участков трассы по листам. <b>Красноармейский район Краснодарский край.</b>	-
Том2 Книга6	4553.ВОЛС.ВЧ.Н-Т-ДПТ-ППТ2-СД	Состав документации по планировке территории	-
	4553.ВОЛС.ВЧ.Н-Т-ДПТ-ППТ2-С	Содержание	-
	4553.ВОЛС.ВЧ.Н-Т-ДПТ-ППТ2-ГЧ2	Схема использования территории в период подготовки проекта планировки территории, Схема конструктивных и планировочных решений. Схема расположения	-

		участков трассы по листам. <b>Славянский район Краснодарский край.</b>	
Том2 Книга7	4553.ВОЛС.ВЧ.Н-Т-ДПТ-ППТ2-СД	Состав документации по планировке территории	-
	4553.ВОЛС.ВЧ.Н-Т-ДПТ-ППТ2-С	Содержание	-
	4553.ВОЛС.ВЧ.Н-Т-ДПТ-ППТ2-ГЧ2	Схема использования территории в период подготовки проекта планировки территории, Схема конструктивных и планировочных решений. Схема расположения участков трассы по листам. <b>Темрюкский район Краснодарский край.</b>	-
Том2 Книга8	4553.ВОЛС.ВЧ.Н-Т-ДПТ-ППТ2-СД	Состав документации по планировке территории	-
	4553.ВОЛС.ВЧ.Н-Т-ДПТ-ППТ2-С	Содержание	-
	4553.ВОЛС.ВЧ.Н-Т-ДПТ-ППТ2-ГЧ3	Схема границ территории объектов культурного наследия, Схема границ зон с особыми условиями использования территории, Схема границ территорий, подверженных риску возникновения чрезвычайных ситуаций природного и техногенного характера. <b>Тихорецкий, Выселковский районы Краснодарский край.</b>	-
Том2 Книга9	4553.ВОЛС.ВЧ.Н-Т-ДПТ-ППТ2-СД	Состав документации по планировке территории	-
	4553.ВОЛС.ВЧ.Н-Т-ДПТ-ППТ2-С	Содержание	-
	4553.ВОЛС.ВЧ.Н-Т-ДПТ-ППТ2-ГЧ3	Схема границ территории объектов культурного наследия, Схема границ зон с особыми условиями использования территории, Схема границ территорий, подверженных риску возникновения чрезвычайных ситуаций природного и техногенного характера. <b>Кореновский район Краснодарский край.</b>	-
Том2 Книга10	4553.ВОЛС.ВЧ.Н-Т-ДПТ-ППТ2-СД	Состав документации по планировке территории	-
	4553.ВОЛС.ВЧ.Н-Т-ДПТ-ППТ2-С	Содержание	-
	4553.ВОЛС.ВЧ.Н-Т-ДПТ-ППТ2-ГЧ3	Схема границ территории объектов культурного наследия, Схема границ зон с особыми условиями использования территории, Схема границ территорий, подверженных риску возникновения чрезвычайных ситуаций природного и техногенного характера. <b>Динской район Краснодарский край.</b>	-
Том2 Книга11	4553.ВОЛС.ВЧ.Н-Т-ДПТ-ППТ2-СД	Состав документации по планировке территории	-
	4553.ВОЛС.ВЧ.Н-Т-ДПТ-ППТ2-С	Содержание	-
	4553.ВОЛС.ВЧ.Н-Т-ДПТ-ППТ2-ГЧ3	Схема границ территории объектов	-

		культурного наследия, Схема границ зон с особыми условиями использования территории, Схема границ территорий, подверженных риску возникновения чрезвычайных ситуаций природного и техногенного характера. <b>Красноармейский район Краснодарский край.</b>	
Том2 Книга12	4553.ВОЛС.ВЧ.Н-Т-ДПТ-ППТ2-СД	Состав документации по планировке территории	-
	4553.ВОЛС.ВЧ.Н-Т-ДПТ-ППТ2-С	Содержание	-
	4553.ВОЛС.ВЧ.Н-Т-ДПТ-ППТ2-ГЧЗ	Схема границ территории объектов культурного наследия, Схема границ зон с особыми условиями использования территории, Схема границ территорий, подверженных риску возникновения чрезвычайных ситуаций природного и техногенного характера. <b>Славянский район Краснодарский край.</b>	-
Том2 Книга13	4553.ВОЛС.ВЧ.Н-Т-ДПТ-ППТ2-СД	Состав документации по планировке территории	-
	4553.ВОЛС.ВЧ.Н-Т-ДПТ-ППТ2-С	Содержание	-
	4553.ВОЛС.ВЧ.Н-Т-ДПТ-ППТ2-ГЧЗ	Схема границ территории объектов культурного наследия, Схема границ зон с особыми условиями использования территории, Схема границ территорий, подверженных риску возникновения чрезвычайных ситуаций природного и техногенного характера. <b>Темрюкский район Краснодарский край.</b>	-
<b>Раздел 4 «Материалы по обоснованию проекта планировки территории. Пояснительная записка»</b>			
Том2 Книга14	4553.ВОЛС.ВЧ.Н-Т-ДПТ-ППТ2-СД	Состав документации по планировке территории	-
	4553.ВОЛС.ВЧ.Н-Т-ДПТ-ППТ2-С	Содержание	-
	4553.ВОЛС.ВЧ.Н-Т-ДПТ-ППТ2-ПЗ	Раздел 4 «Материалы по обоснованию проекта планировки территории. Пояснительная записка»	-
Том2 Книга15	4553.ВОЛС.ВЧ.Н-Т-ДПТ-ППТ2-СД	Состав документации по планировке	-
	4553.ВОЛС.ВЧ.Н-Т-ДПТ-ППТ2-С	Содержание	-
	4553.ВОЛС.ВЧ.Н-Т-ДПТ-ППТ2-СИД	Отчет о сборе исходных данных	-
<b>Проект межевания территории</b>			
<b>Основная часть проекта межевания территории</b>			
Том3 Книга1	4553.ВОЛС.ВЧ.Н-Т-ДПТ-ПМТ1-СД	Состав документации по планировке территории	-

	4553.ВОЛС.ВЧ.Н-Т-ДПТ-ПМТ1-С	Содержание	-
	4553.ВОЛС.ВЧ.Н-Т-ДПТ-ПМТ1-ТЧ	Текстовая часть	-
Том3 Книга2	4553.ВОЛС.ВЧ.Н-Т-ДПТ-ПМТ1-СД	Состав документации по планировке территории	-
	4553.ВОЛС.ВЧ.Н-Т-ДПТ-ПМТ1-С	Содержание	-
	4553.ВОЛС.ВЧ.Н-Т-ДПТ-ПМТ1-ТЧ	Текстовая часть	-
Том3 Книга8	4553.ВОЛС.ВЧ.Н-Т-ДПТ-ПМТ1-СД	Состав документации по планировке территории	-
	4553.ВОЛС.ВЧ.Н-Т-ДПТ-ПМТ1-С	Содержание	-
	4553.ВОЛС.ВЧ.Н-Т-ДПТ-ПМТ1-ГЧ	Чертеж межевания территории. <b>Тихорецкий, Выселковский районы Краснодарский край</b>	-
Том3 Книга9	4553.ВОЛС.ВЧ.Н-Т-ДПТ-ПМТ1-СД	Состав документации по планировке территории	-
	4553.ВОЛС.ВЧ.Н-Т-ДПТ-ПМТ1-С	Содержание	-
	4553.ВОЛС.ВЧ.Н-Т-ДПТ-ПМТ1-ГЧ	Чертеж межевания территории. <b>Кореновский район Краснодарский край</b>	-
Том3 Книга10	4553.ВОЛС.ВЧ.Н-Т-ДПТ-ПМТ1-СД	Состав документации по планировке территории	-
	4553.ВОЛС.ВЧ.Н-Т-ДПТ-ПМТ1-С	Содержание	-
	4553.ВОЛС.ВЧ.Н-Т-ДПТ-ПМТ1-ГЧ	Чертеж межевания территории. <b>Динской район Краснодарский край</b>	-
Том3 Книга11	4553.ВОЛС.ВЧ.Н-Т-ДПТ-ПМТ1-СД	Состав документации по планировке территории	-
	4553.ВОЛС.ВЧ.Н-Т-ДПТ-ПМТ1-С	Содержание	-
	4553.ВОЛС.ВЧ.Н-Т-ДПТ-ПМТ1-ГЧ	Чертеж межевания территории. <b>Красноармейский район Краснодарский край</b>	-
Том3 Книга12	4553.ВОЛС.ВЧ.Н-Т-ДПТ-ПМТ1-СД	Состав документации по планировке территории	-
	4553.ВОЛС.ВЧ.Н-Т-ДПТ-ПМТ1-С	Содержание	-
	4553.ВОЛС.ВЧ.Н-Т-ДПТ-ПМТ1-ГЧ	Чертеж межевания территории.	-



		<b>Славянский район Краснодарский край</b>	
Том3 Книга13	4553.ВОЛС.ВЧ.Н-Т-ДПТ-ПМТ1-СД	Состав документации по планировке территории	-
	4553.ВОЛС.ВЧ.Н-Т-ДПТ-ПМТ1-С	Содержание	-
	4553.ВОЛС.ВЧ.Н-Т-ДПТ-ПМТ1-ГЧ	Чертеж межевания территории. <b>Темрюкский район Краснодарский край</b>	-
<b>Проект межевания территории</b>			
<b>Материалы по обоснованию проекта межевания территории</b>			
Том4 Книга1	4553.ВОЛС.ВЧ.Н-Т-ДПТ-ПМТ2-СД	Состав документации по планировке территории	-
	4553.ВОЛС.ВЧ.Н-Т-ДПТ-ПМТ2-С	Содержание	-
	4553.ВОЛС.ВЧ.Н-Т-ДПТ-ПМТ2-ГЧ	Чертеж обоснования проекта межевания территории. <b>Тихорецкий, Выселковский районы Краснодарский край</b>	-
Том4 Книга2	4553.ВОЛС.ВЧ.Н-Т-ДПТ-ПМТ2-СД	Состав документации по планировке территории	-
	4553.ВОЛС.ВЧ.Н-Т-ДПТ-ПМТ2-С	Содержание	-
	4553.ВОЛС.ВЧ.Н-Т-ДПТ-ПМТ2-ГЧ	Чертеж обоснования проекта межевания территории. <b>Кореновский район Краснодарский край</b>	-
Том4 Книга3	4553.ВОЛС.ВЧ.Н-Т-ДПТ-ПМТ2-СД	Состав документации по планировке территории	-
	4553.ВОЛС.ВЧ.Н-Т-ДПТ-ПМТ2-С	Содержание	-
	4553.ВОЛС.ВЧ.Н-Т-ДПТ-ПМТ2-ГЧ	Чертеж обоснования проекта межевания территории. <b>Динской район Краснодарский край</b>	-
Том4 Книга4	4553.ВОЛС.ВЧ.Н-Т-ДПТ-ПМТ2-СД	Состав документации по планировке территории	-
	4553.ВОЛС.ВЧ.Н-Т-ДПТ-ПМТ2-С	Содержание	-
	4553.ВОЛС.ВЧ.Н-Т-ДПТ-ПМТ2-ГЧ	Чертеж обоснования проекта межевания территории. <b>Красноармейский район Краснодарский край</b>	-
Том4 Книга5	4553.ВОЛС.ВЧ.Н-Т-ДПТ-ПМТ2-СД	Состав документации по планировке территории	-
	4553.ВОЛС.ВЧ.Н-Т-ДПТ-ПМТ2-С	Содержание	-
	4553.ВОЛС.ВЧ.Н-Т-ДПТ-ПМТ2-ГЧ	Чертеж обоснования проекта межевания территории. <b>Славянский район Краснодарский край</b>	-
Том4 Книга6	4553.ВОЛС.ВЧ.Н-Т-ДПТ-ПМТ2-СД	Состав документации по планировке территории	-
	4553.ВОЛС.ВЧ.Н-Т-ДПТ-ПМТ2-С	Содержание	-
	4553.ВОЛС.ВЧ.Н-Т-ДПТ-ПМТ2-ГЧ	Чертеж обоснования проекта межевания территории. <b>Темрюкский район Краснодарский край</b>	-

Содержание		
№ п/п	Наименование	Стр.
1	2	3
<b>Проект межевания территории. Основная часть проекта межевания территории.</b>		
1	Состав документации по планировке территории	2
2	Содержание	9
3	Чертеж межевания территории. Красноармейский район Краснодарский край.	10

Взам.инв. №

Подпись и дата

Инв. № подл.

Изм.	Кол. уч.	Лист	№ док.	Подп.	Дата
Разраб.		Меренкова			11.20
Проверил		Растеряев			11.20
ГИП		Растеряев			11.20


4553.ВОЛС.ВЧ.Н-Т-ДПТ-ПМТ1-С

Содержание


Стадия	Лист	Листов
П	1	1
АО «Управление перспективных технологий»		

- УСЛОВНЫЕ ОБОЗНАЧЕНИЯ:
- граница зоны планируемого размещения линейного объекта в грунте, граница красных линий
  - граница зон действия публичного сервитута
  - ВОЛС - обозначение оси трассы ВОЛС в грунте
  - ВОЛС в кабельной канализации - обозначение оси трассы ВОЛС в кабельной канализации
  - граница образуемого земельного участка
  - :391(34) 27 кв.м. - номер и площадь образуемого земельного участка
  - 23:13:0602000 - граница и номер кадастрового квартала
  - Динской район - граница и обозначение муниципального образования
  - Газидское с/п - граница и обозначение сельского поселения
  - х. Малеваный - граница и обозначение населенных пунктов
- Примечания:
- Линии отступа от красных отсутствуют.

Схема расположения участков трассы по листам

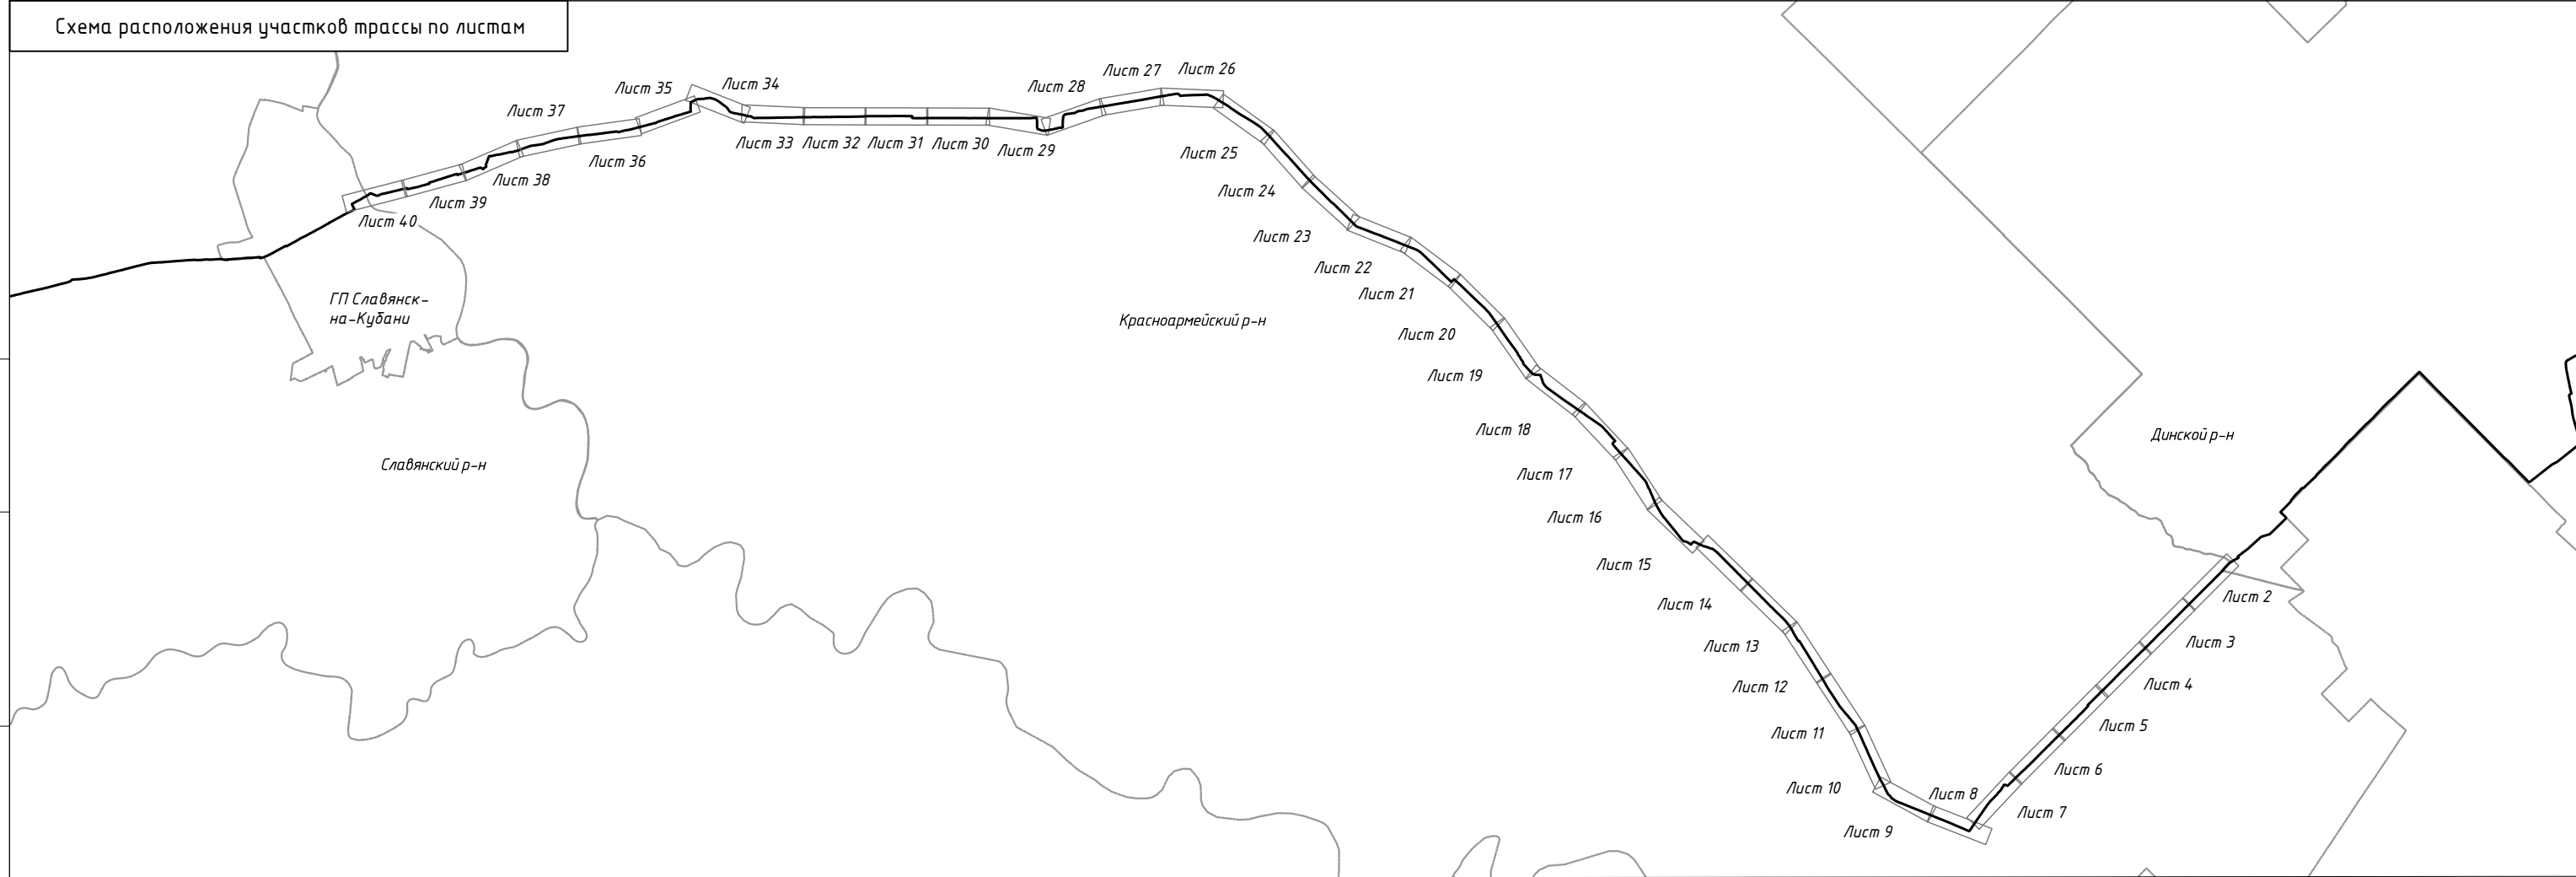

							4553.ВОЛС.ВЧ.Н-Т-ДПТ-ПМТ1-ГЧ
							Документация по планировке территории для размещения линейного объекта федерального значения: "Волоконно-оптическая линия связи Новорождественская-Темрюк" (ВОЛС Н-Т) на территории Краснодарского края
Изм.	Колич.	Лист	№ док.	Подпись	Дата		
Нач. отдела	Смирнов К.Е.				11.20		
Проверил	Растеряев Н.Н.				11.20	Чертеж межевания территории	Стадия ДПТ
Исполнил	Зимица Н.А.				11.20		Лист 1
							Листов 40
						Красноармейский район Краснодарский край М 1:2 000	АО "Управление перспективных технологий"

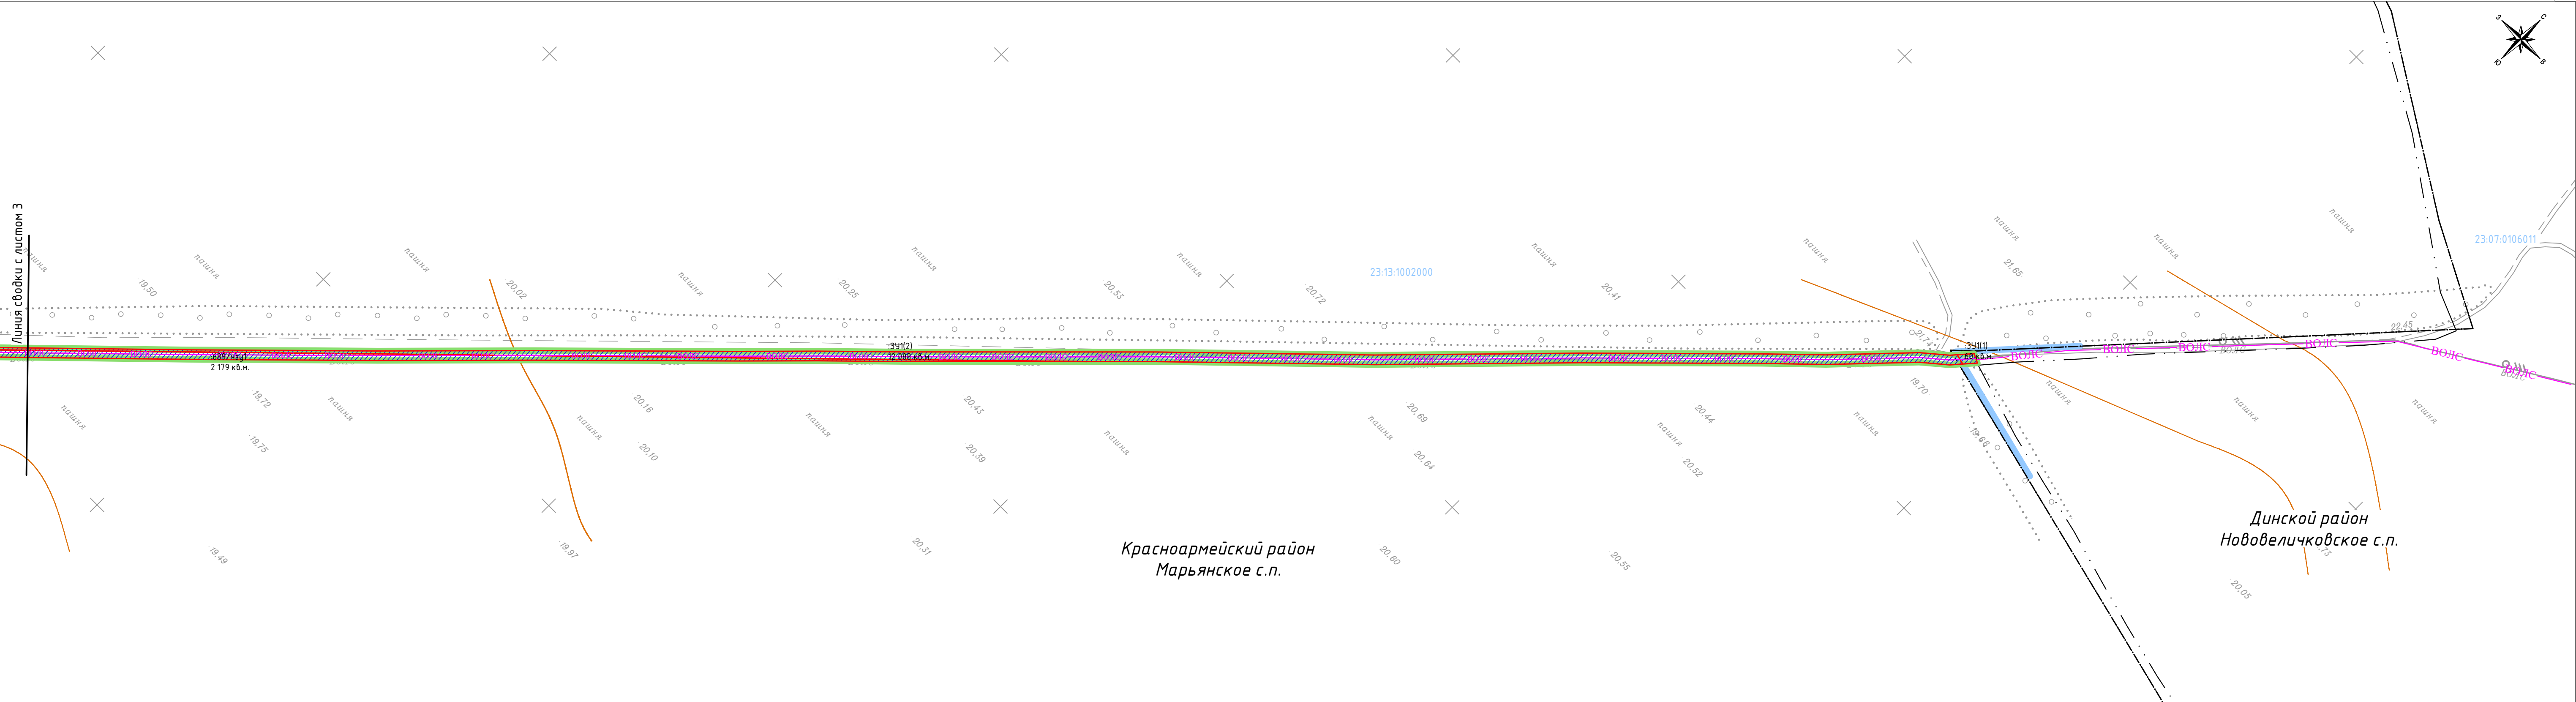


Инв. № подл.

Подп. и дата

Взам. инв. №

Условные обозначения приведены на листе 1

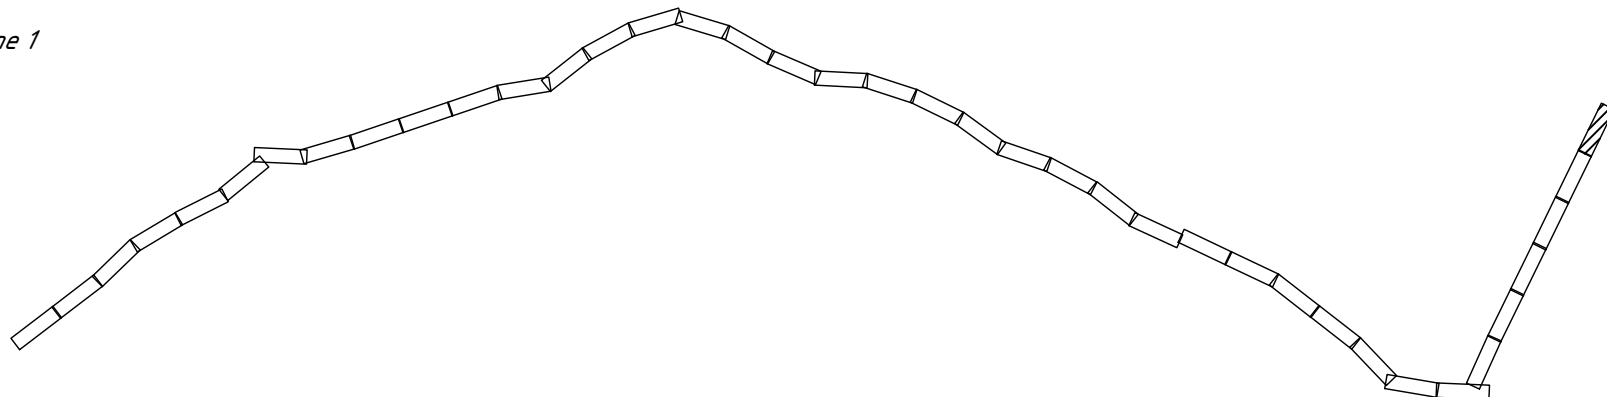


Изм.	Кол.ч.	Лист	№ док.	Подпись	Дата	4553.ВОЛС.ВЧ.Н-Т-ДПТ-ПМТ1-ГЧ	Лист
							2

Формат: 4хА4 297мм\*840мм

М 1:2000



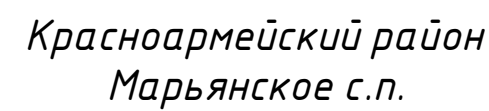






Красноармейский район  
Марьянское с.п.

Условные обозначения приведены на листе 1

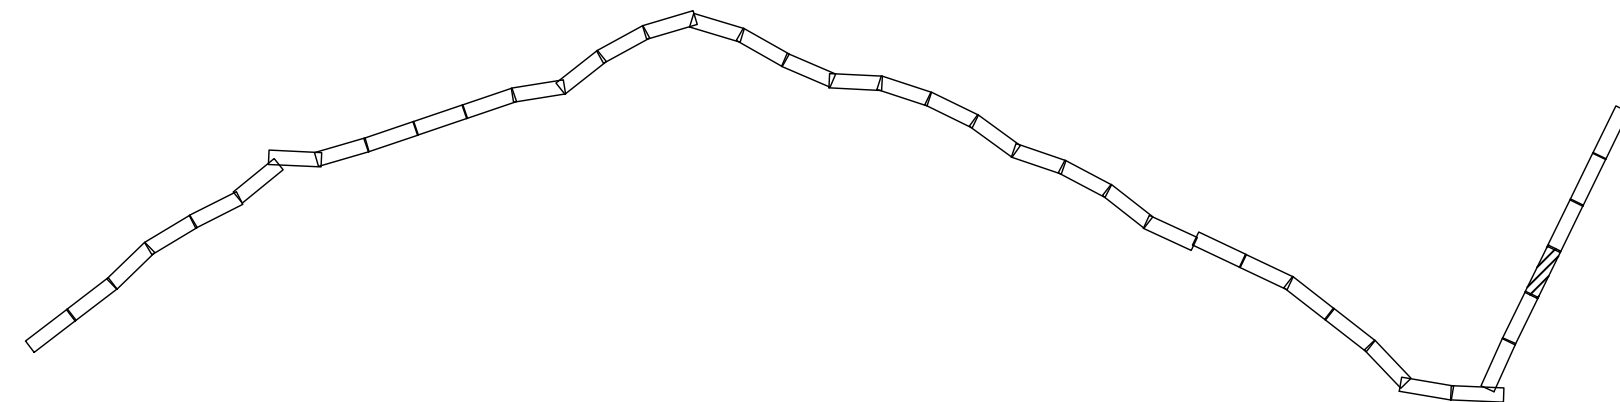


Инв. № подл.	Подп. и дата	Взам. инв. №

						4553.ВО/С.ВЧ.Н-Т-ДПТ-ПМТ1-ГЧ	Лист
							5
Изм.	Кол.чч.	Лист	№ док.	Подпись	Дата		



Линия сборки с листом 7

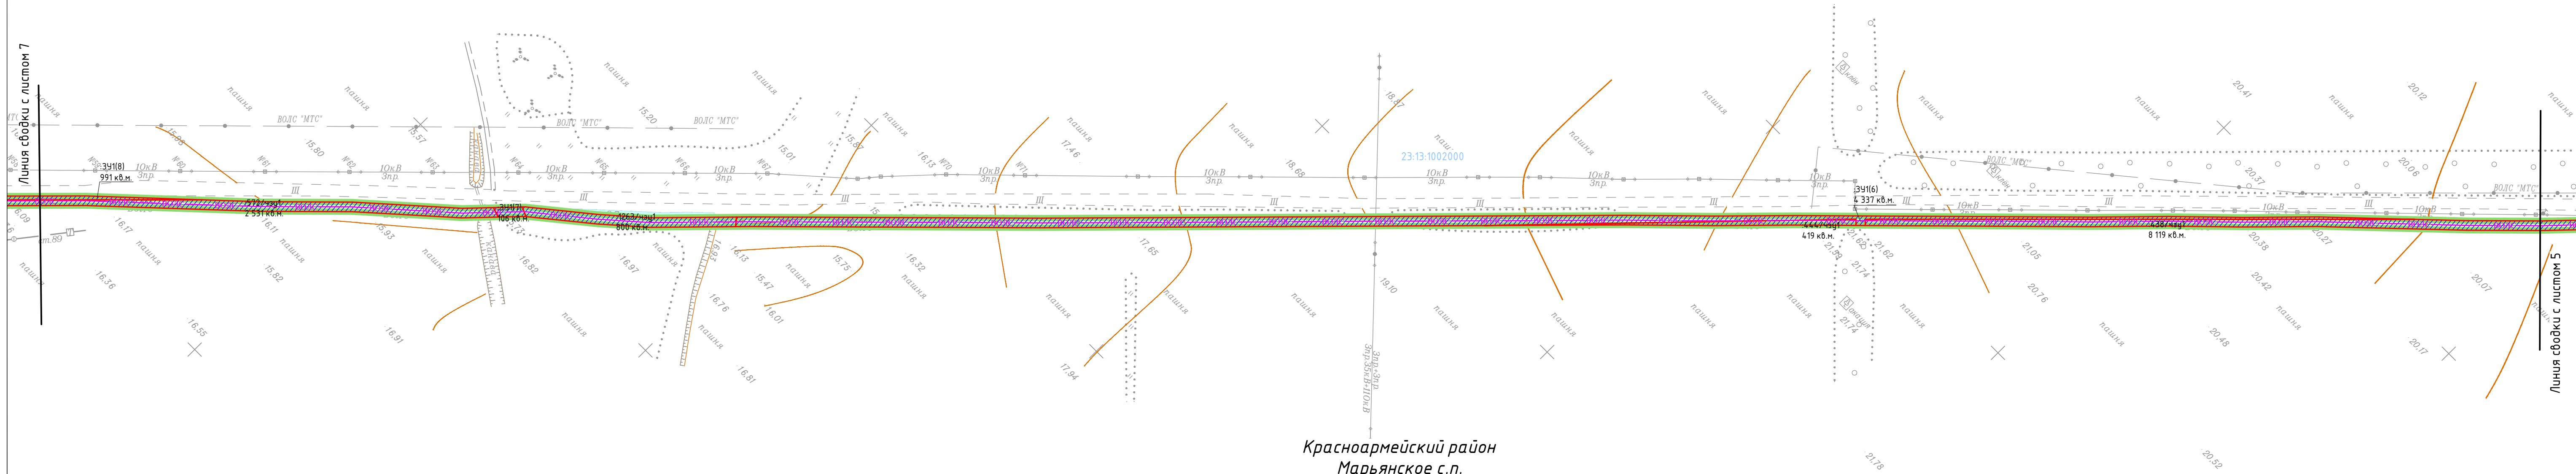


Красноармейский район  
Марьянское с.п.

Линия сборки с листом 5

Инв. № подл.	Подп. и дата	Взам. инв. №

Условные обозначения приведены на листе 1

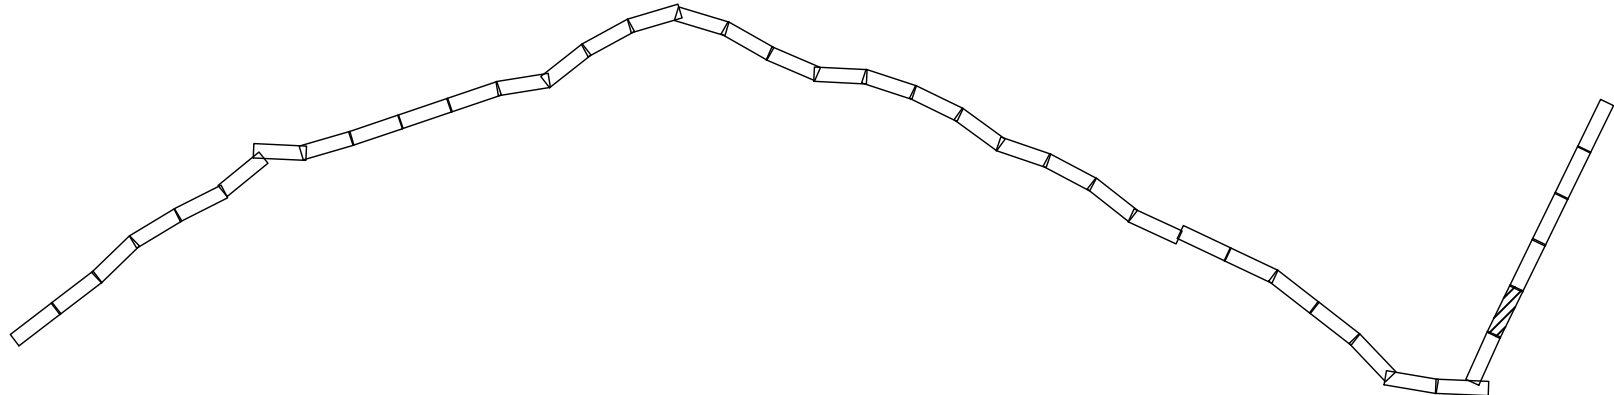


Изм.	Кол.	Лист	№ док.	Подпись	Дата	4553.ВОЛС.ВЧ.Н-Т-ДПТ-ПМТ1-ГЧ	Лист 6

Формат: 4хА4 297мм\*840мм

М 1:2000



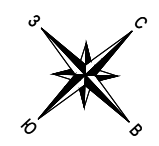


Красноармейский район  
Марьянское с.п.

Линия съезды с листом 8

Линия съезды с листом 6

Инв. № подл.	Подп. и дата	Взам. инв. №
--------------	--------------	--------------

Условные обозначения приведены на листе 1

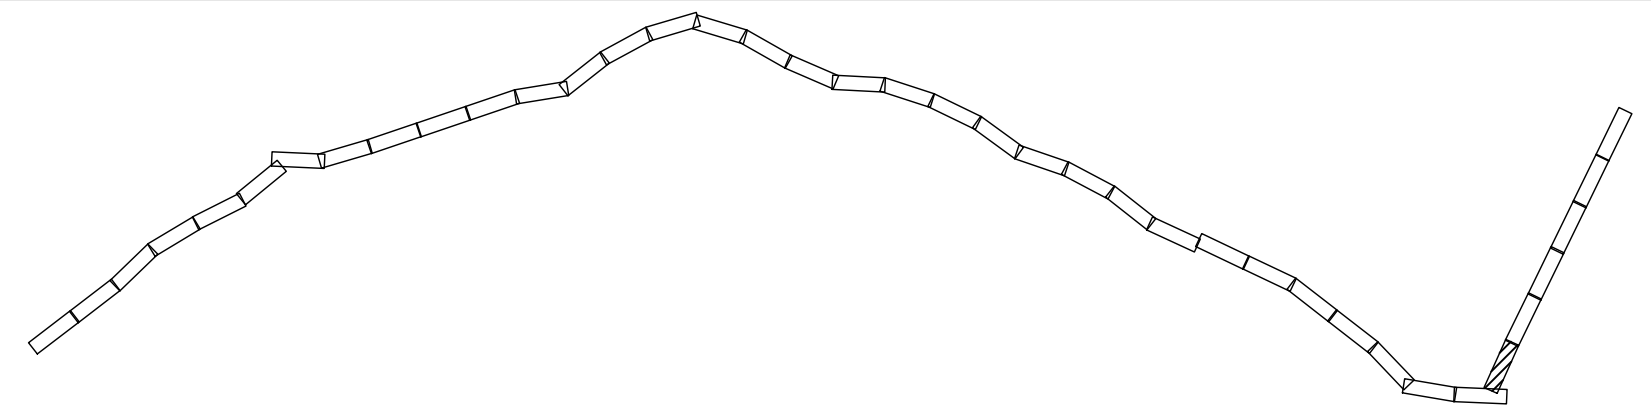


Изм.	Кол.ч.	Лист	№ док.	Подпись	Дата	4553.ВОЛС.ВЧ.Н-Т-ДПТ-ПМТ1-ГЧ	Лист 7
------	--------	------	--------	---------	------	------------------------------	-----------

М 1:2000


Формат: 4хА4 297мм\*840мм



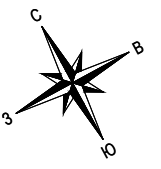

Красноармейский район  
Марьянское с.п.

ст. Марьянская

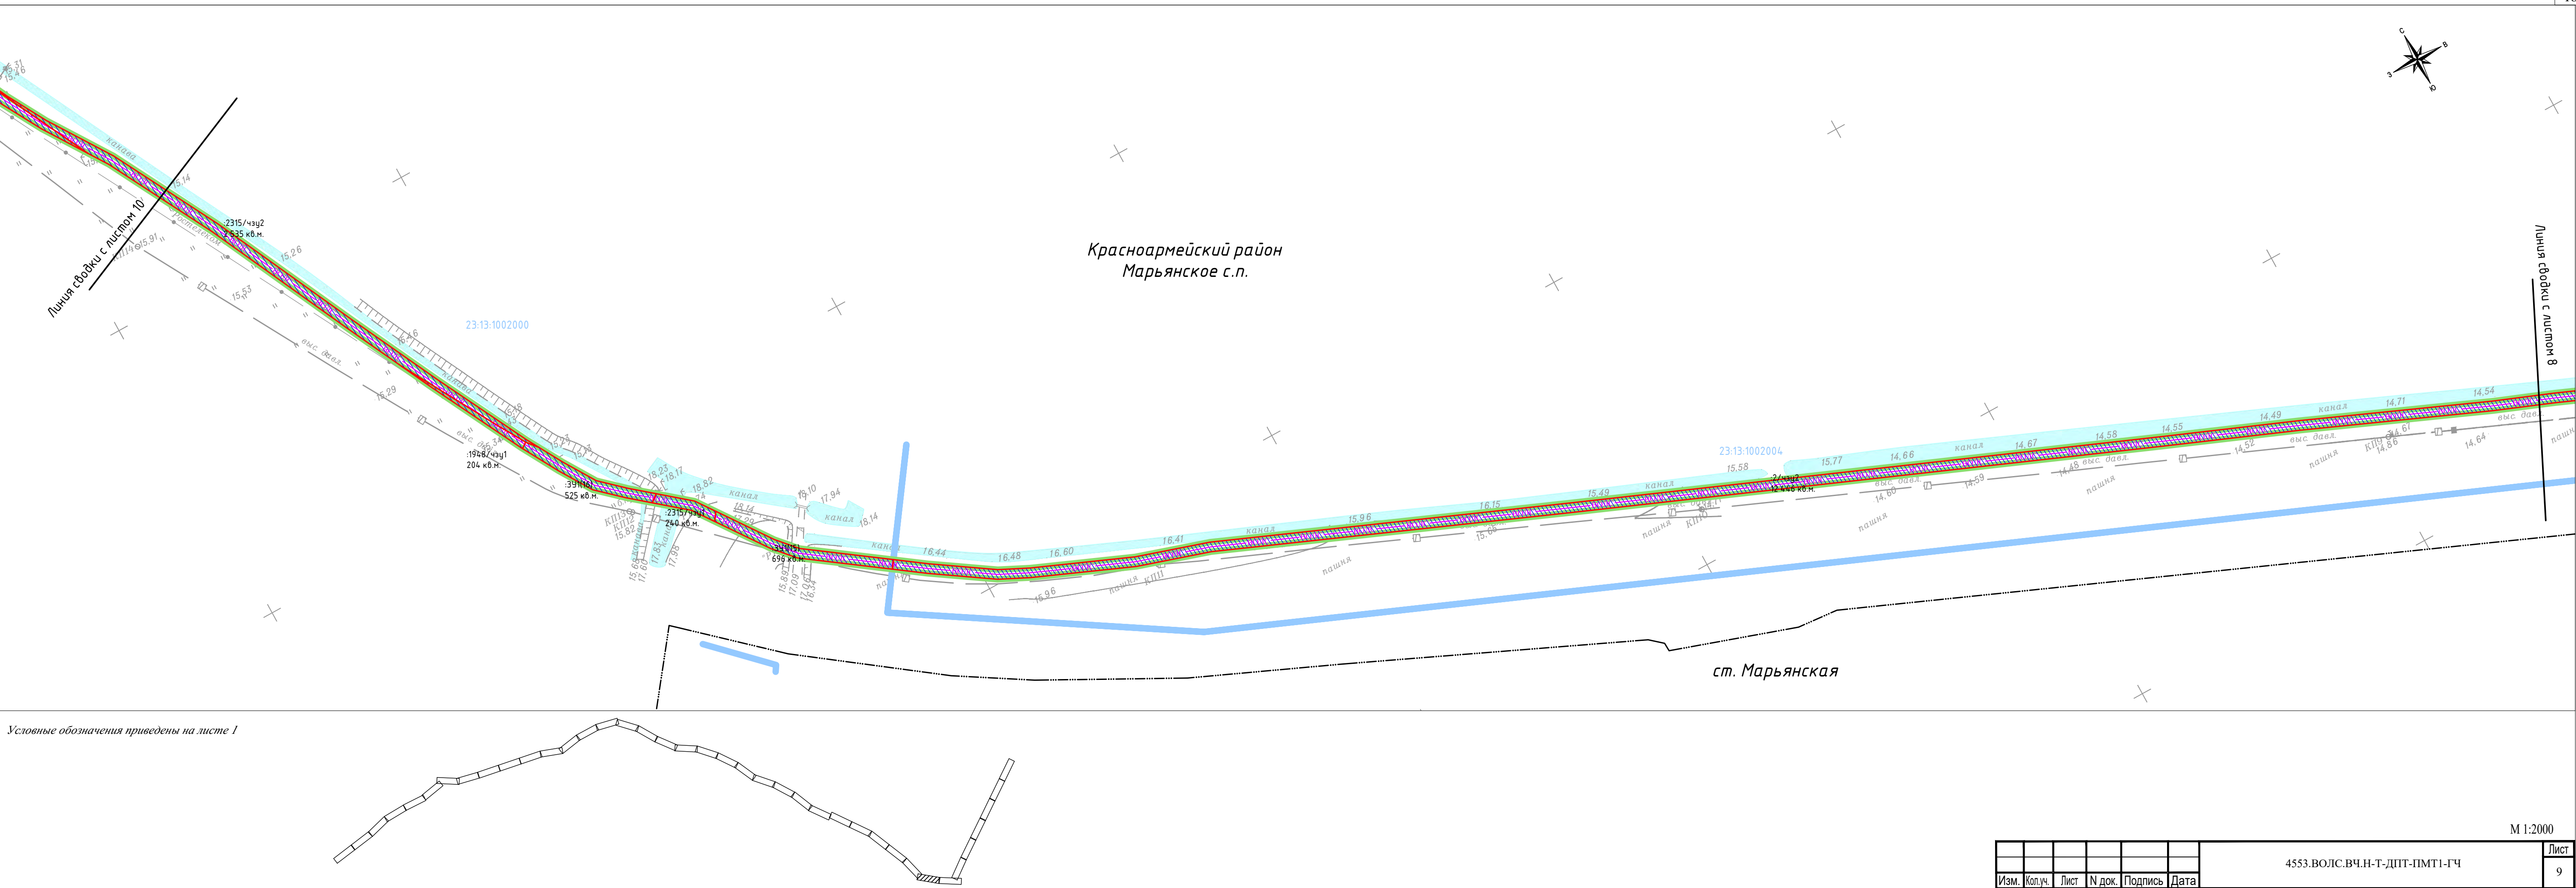


Условные обозначения приведены на листе 1

Изм. № подл. Подп. и дата Взам. инв. №

Изм.	Кол.уч.	Лист	№ док.	Подпись	Дата	4553.ВОЛС.ВЧ.Н-Т-ДПТ-ПМТ1-ГЧ	Лист
							9





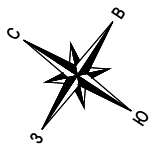

Красноармейский район  
Марьянское с.п.


Красноармейский район  
Новомышастовское с.п.

Линия съёмки с листом 12

Линия съёмки с листом 10

Инв. № подл.	Подп. и дата	Взам. инв. №


Условные обозначения приведены на листе 1

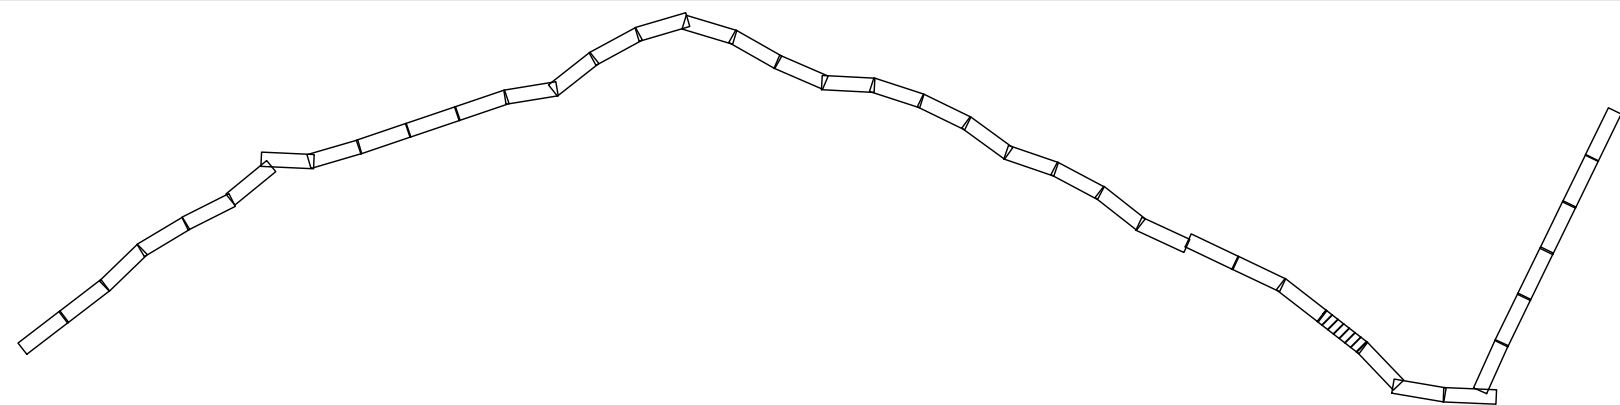

Изм.	Кол.ч.	Лист	№ док.	Подпись	Дата	4553.ВОЛС.ВЧ.Н-Т-ДПТ-ПМТ1-ГЧ	Лист 11


Формат: 4хА4 297мм\*840мм

М 1:2000

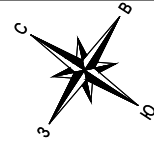


Красноармейский район  
Новомышастовское с.п.

ст. Новомышастовская

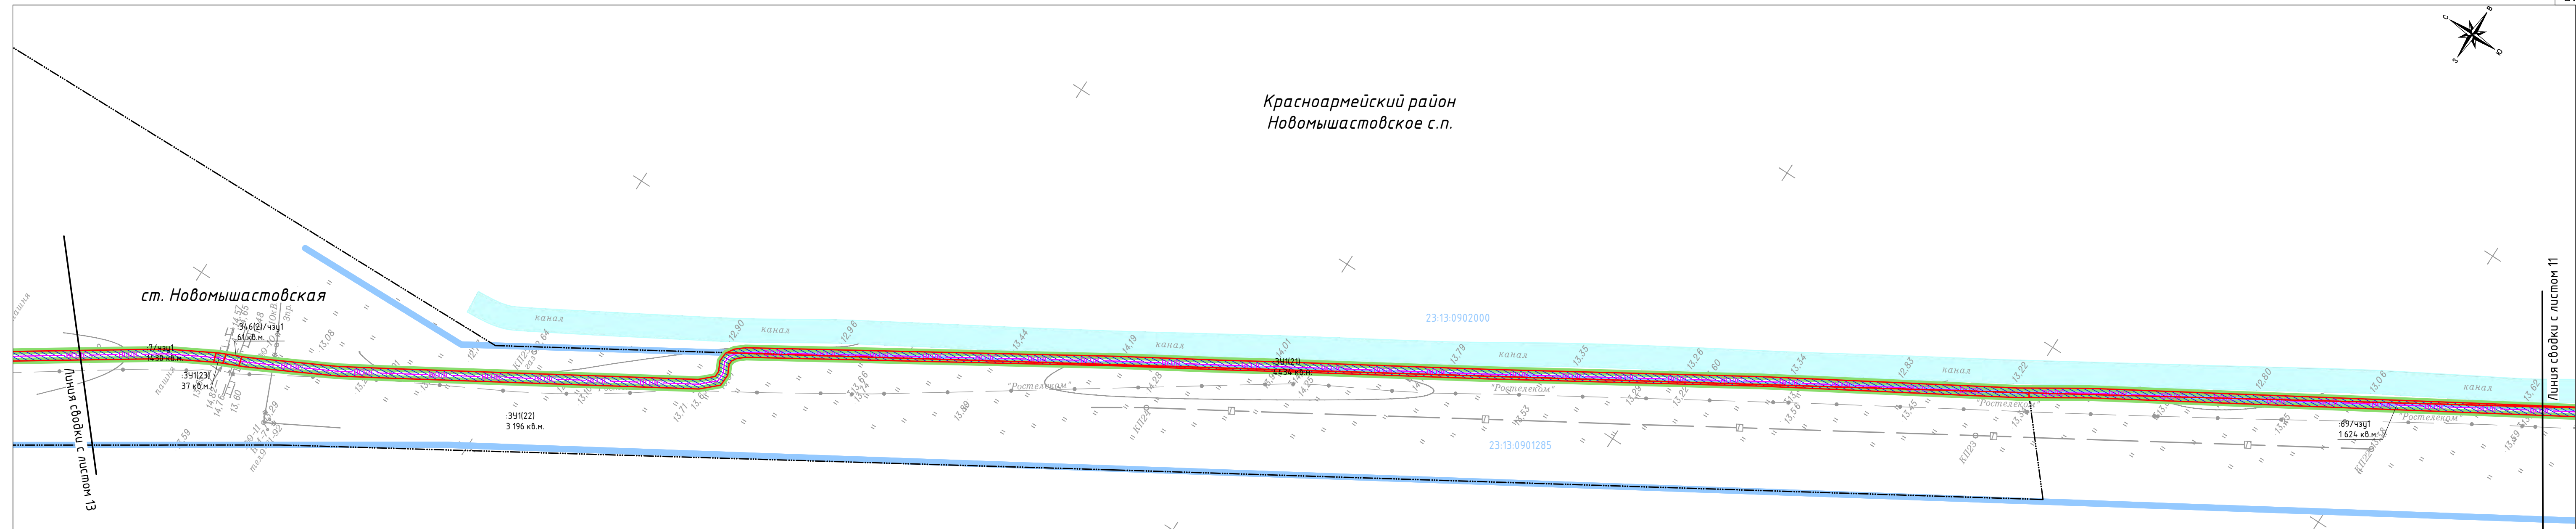

Условные обозначения приведены на листе 1

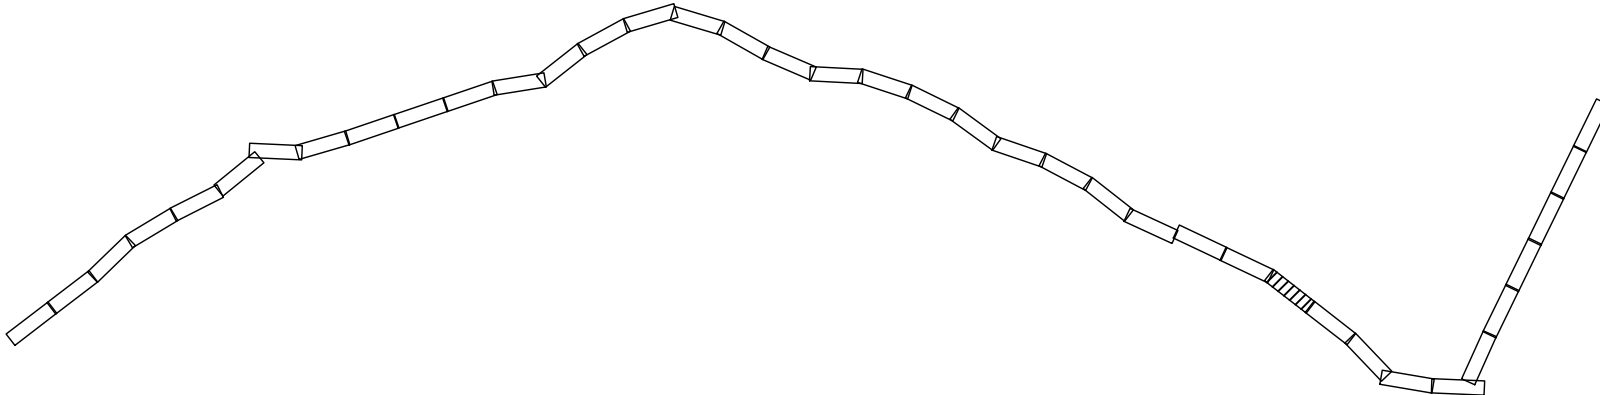


М 1:2000

Инв. № подл.	Подп. и дата	Взам. инв. №


Изм.	Кол.ч.	Лист	№ док.	Подпись	Дата	4553.ВОЛС.ВЧ.Н-Т-ДПТ-ПМТ1-ГЧ	Лист
							12

Формат: 4хА4 297мм\*840мм

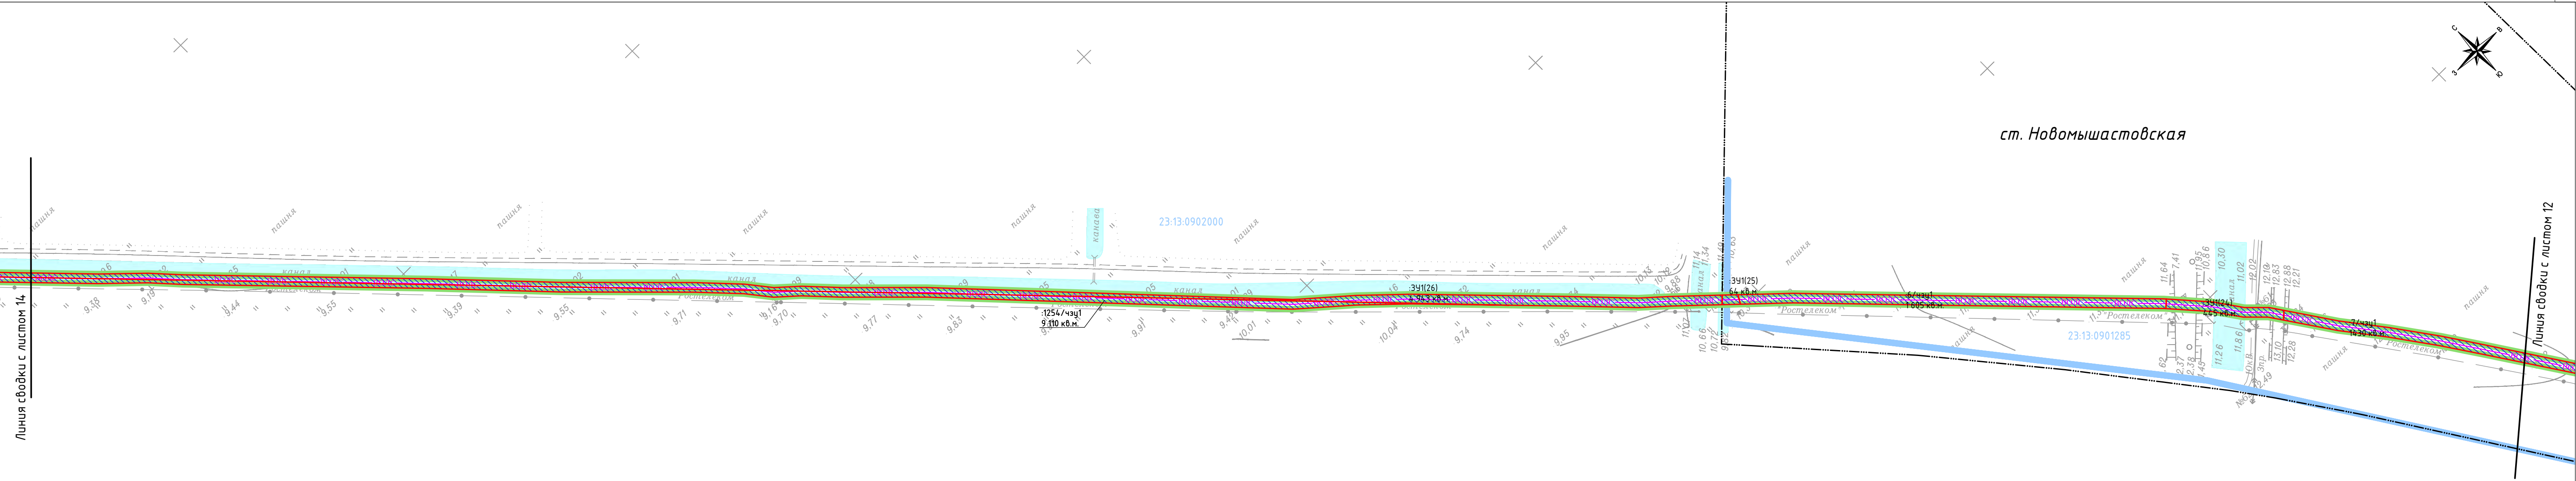

Красноармейский район  
Новомышастовское с.п.

Условные обозначения приведены на листе 1

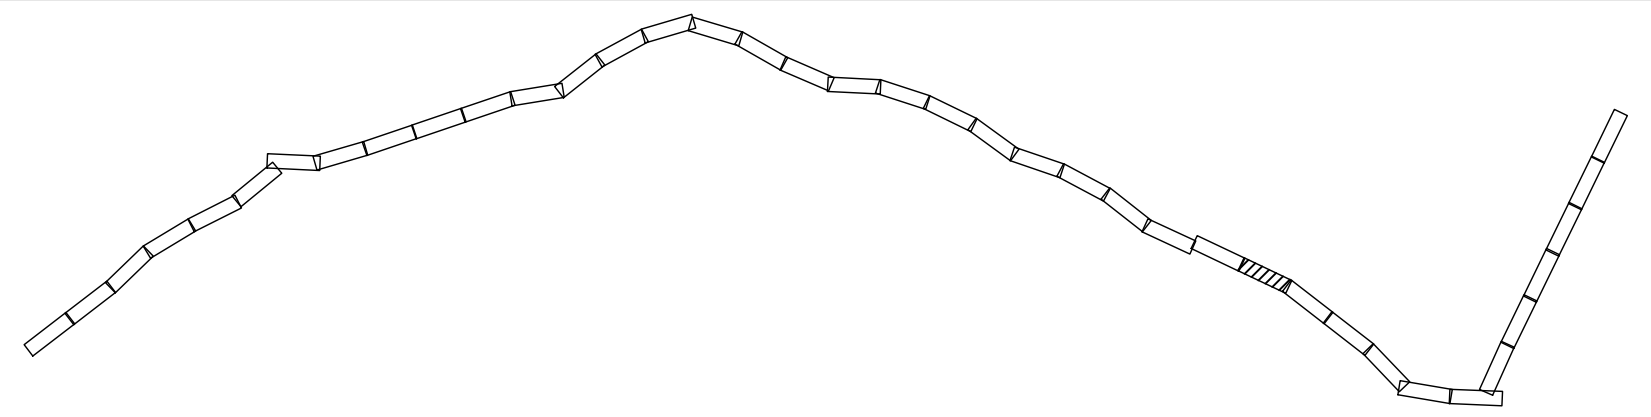

Изм. № подл. Подп. и дата Взам. инв. №

							4553.ВОЛС.ВЧ.Н-Т-ДПТ-ПМТ1-ГЧ		Лист
Изм.	Кол.уч.	Лист	№ док.	Подпись	Дата				13







Діючі складки с листом 13

Формат: 4хА4 297мм\*840мм



Инв. № подл.	Подп. и дата	Взам. инв. №


Условные обозначения приведены на листе 1

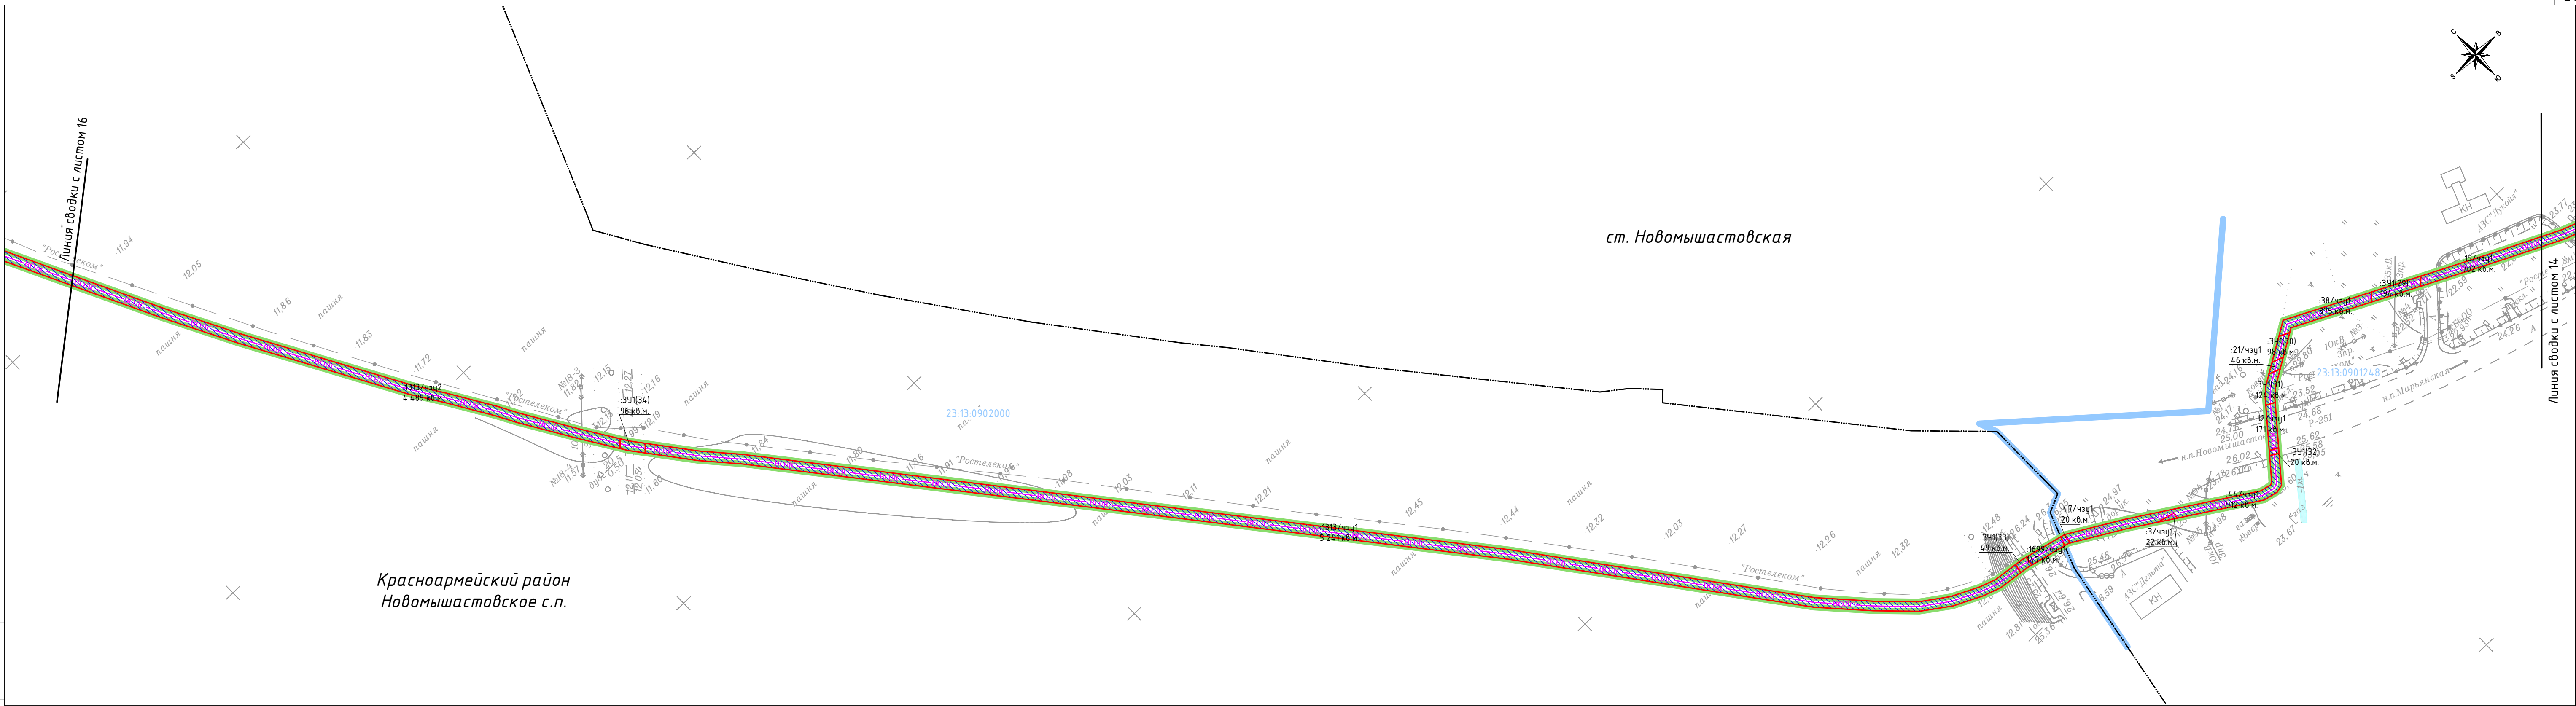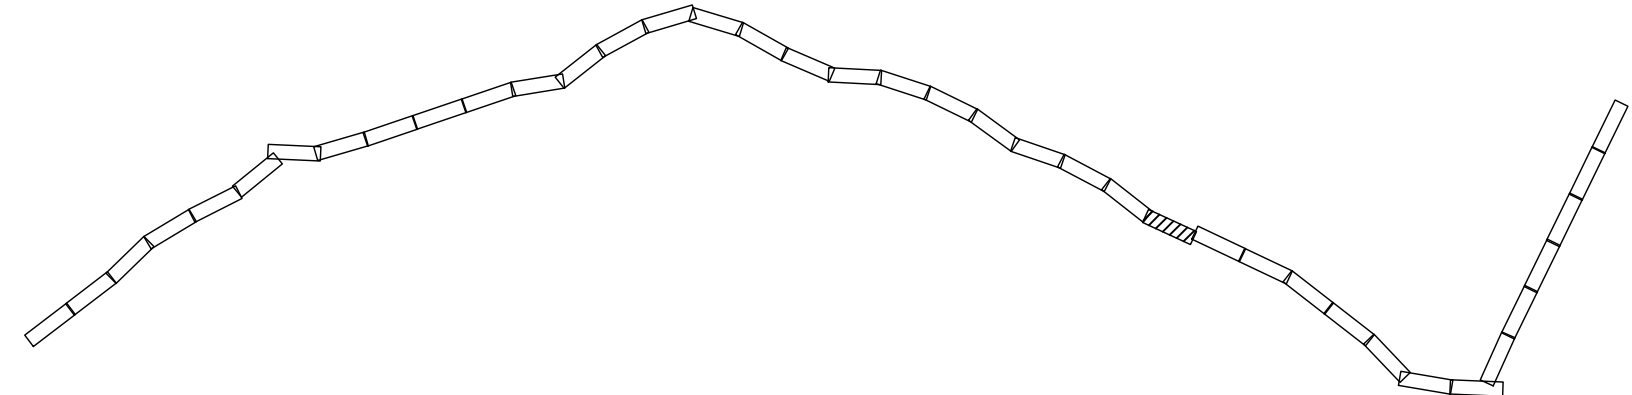

Изм.	Кол.ч.	Лист	№ док.	Подпись	Дата	4553.ВОЛС.ВЧ.Н-Т-ДПТ-ПМТ1-ГЧ	Лист
							15


Формат: 4хА4 297мм\*840мм



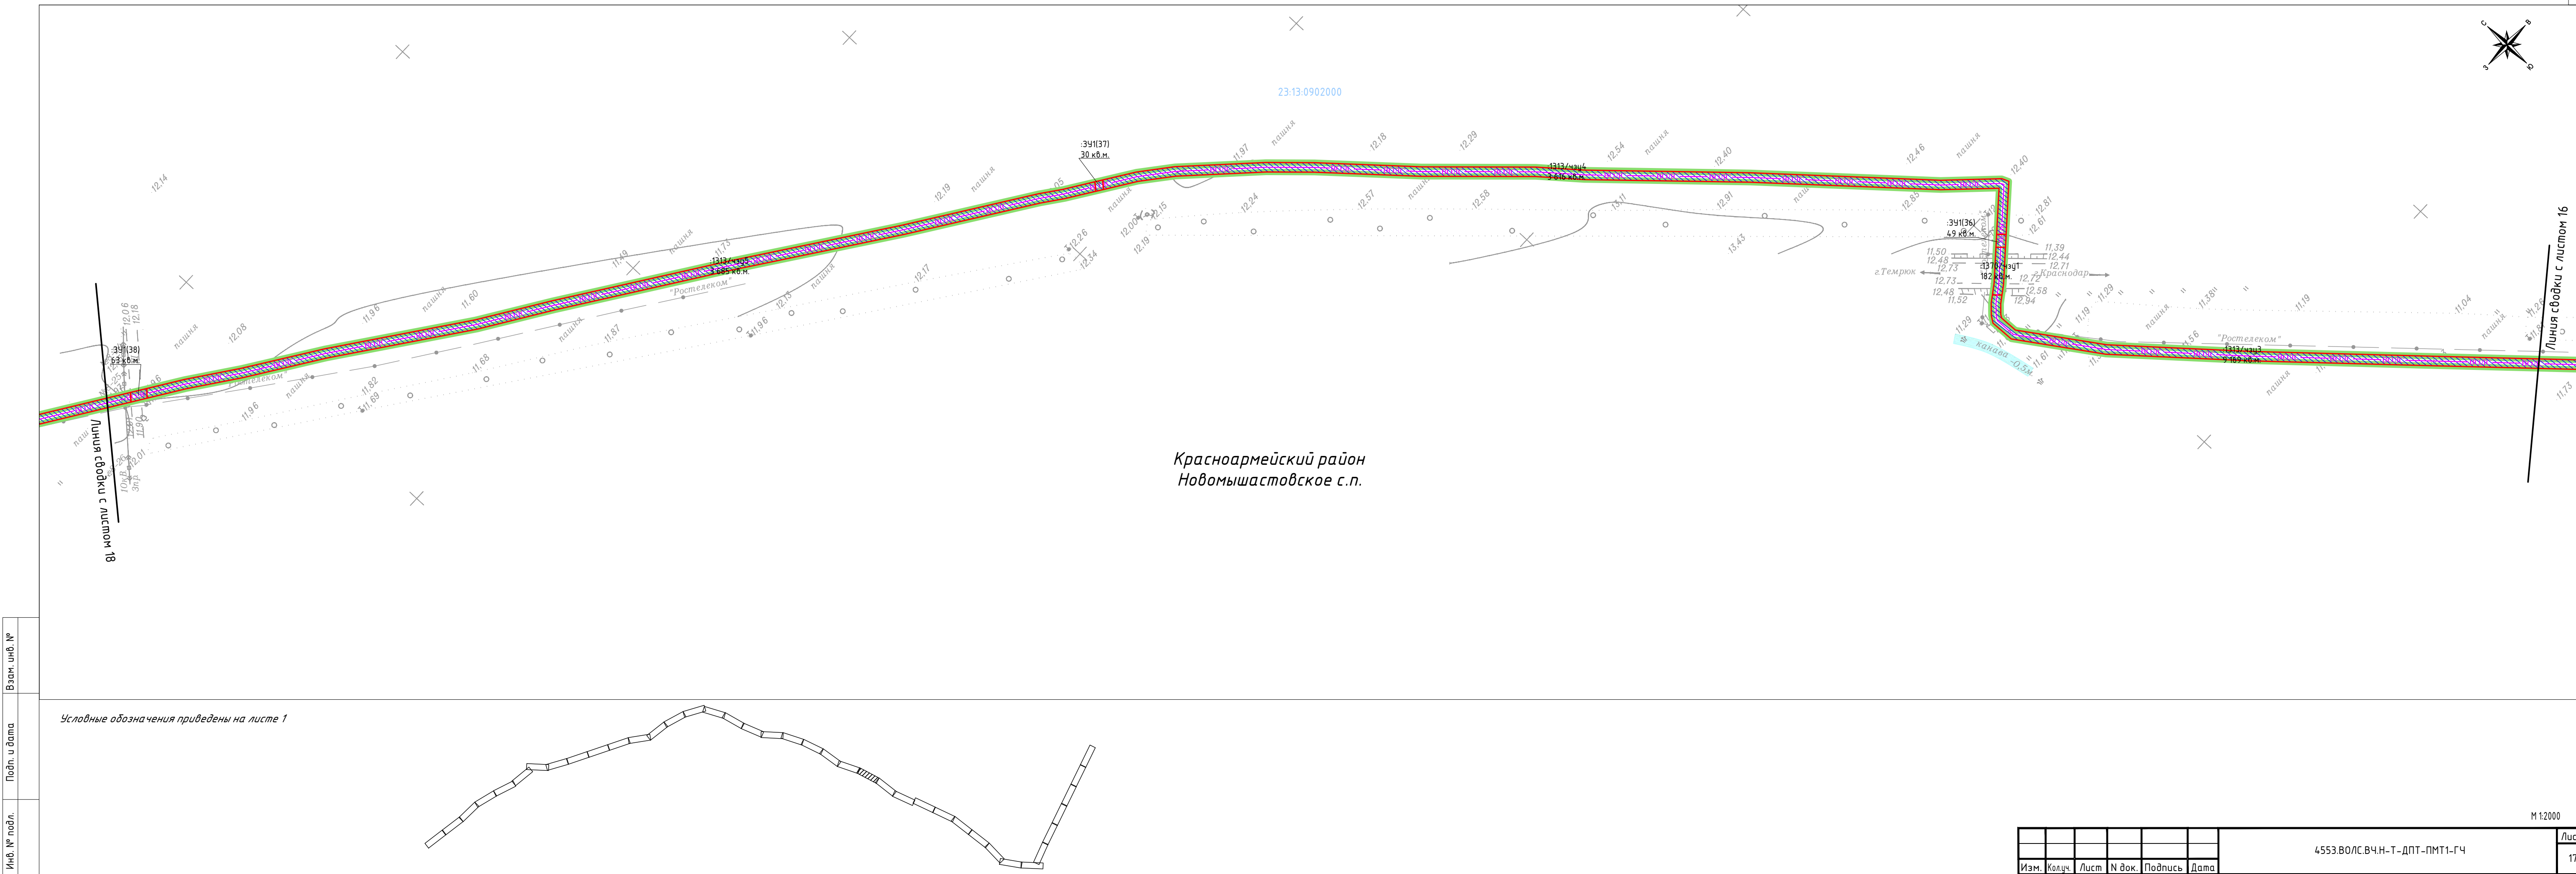


Инв. № подл.	Подп. и дата	Взам. инв. №

Условные обозначения приведены на листе 1

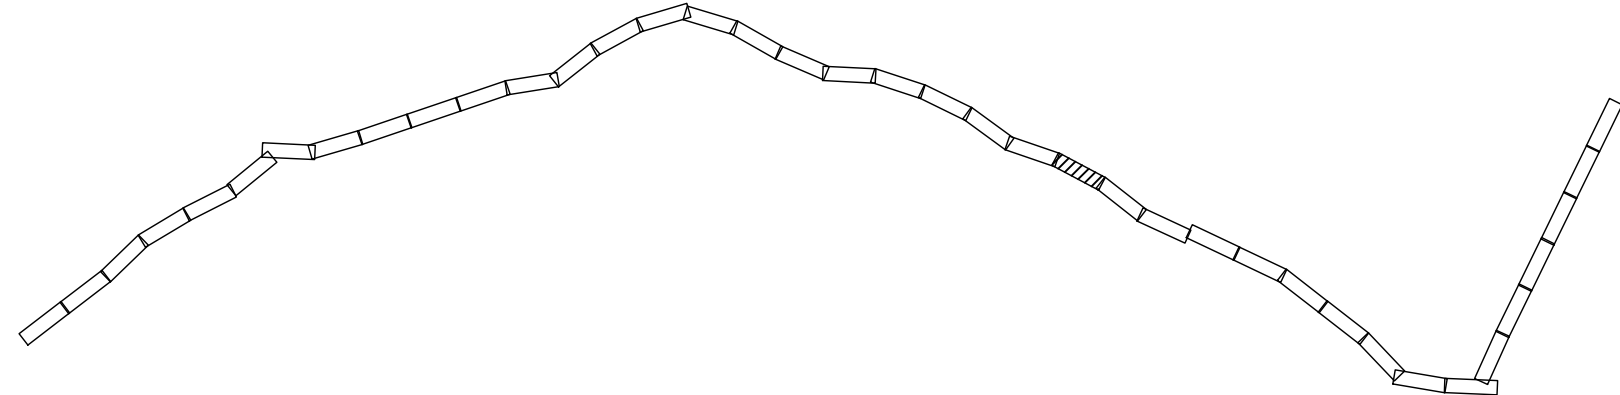

Изм.	Кол.ч.	Лист	№ док.	Подпись	Дата	4553.ВОЛС.ВЧ.Н-Т-ДПТ-ПМТ1-ГЧ	Лист
							17

Линия сводки с листом 19

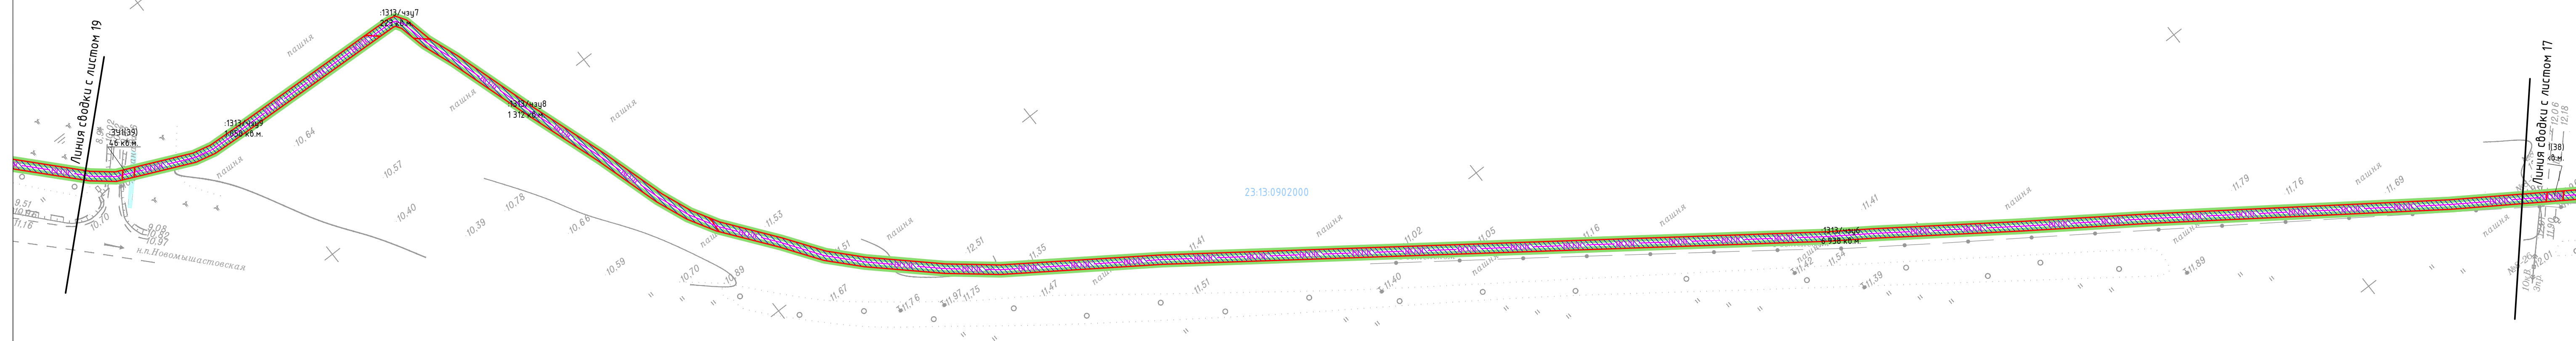


ия сводки с листом 17

						4553.ВО/С.В.Ч.Н.-Т-ДПТ-ПМТ1-ГЧ	Лист
							18
Изм.	Кол.чч.	Лист	№ док.	Подпись	Дата		





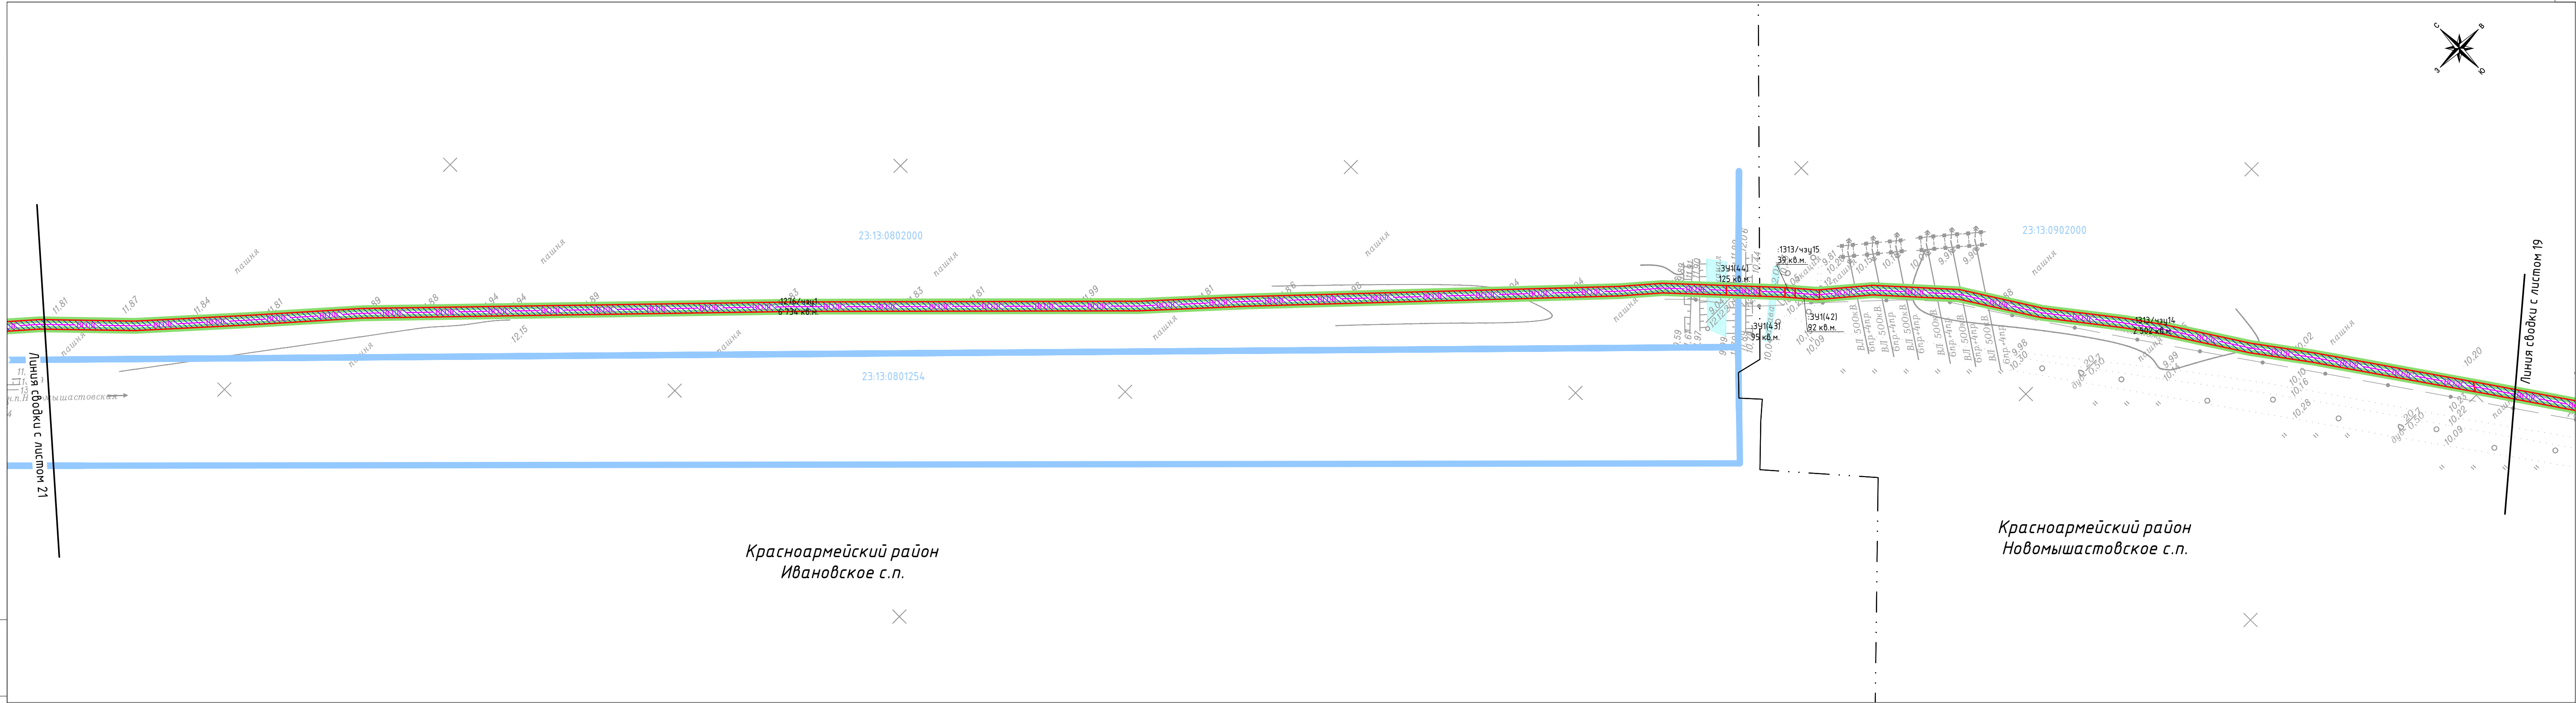


Красноармейский район  
Ивановское с.п.

Красноармейский район  
Новомышастовское с.п.

Линия свободки с листом 21


Линия свободки с листом 19

Условные обозначения приведены на листе 1

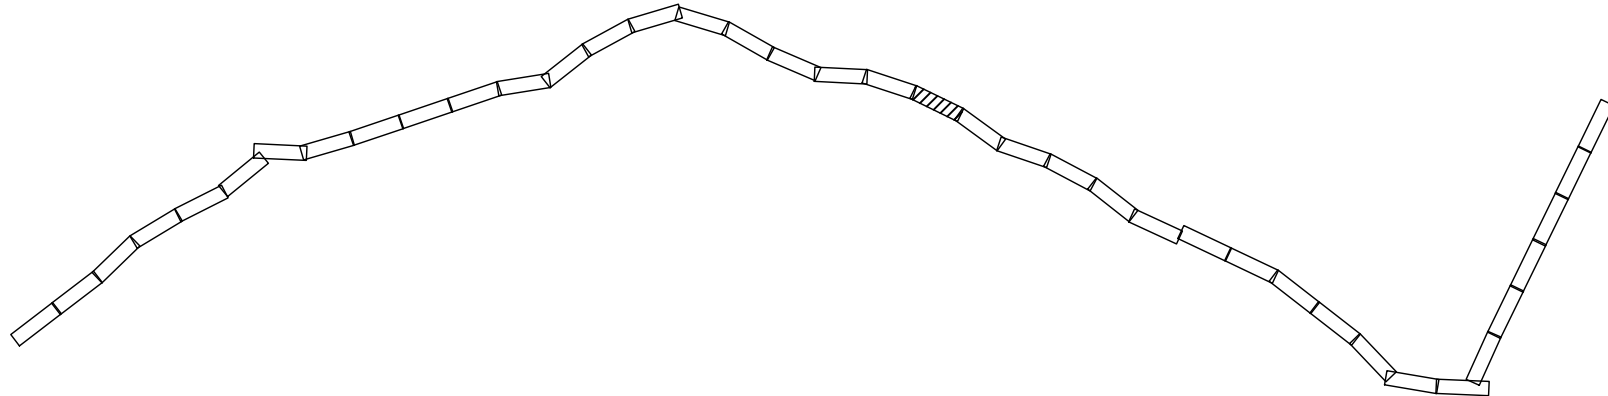


Инв. № подл.	Подп. и дата	Взам. инв. №

Изм.	Кол.ч.	Лист	№ док.	Подпись	Дата	4553.ВОЛС.ВЧ.Н-Т-ДПТ-ПМТ1-ГЧ	Лист 20

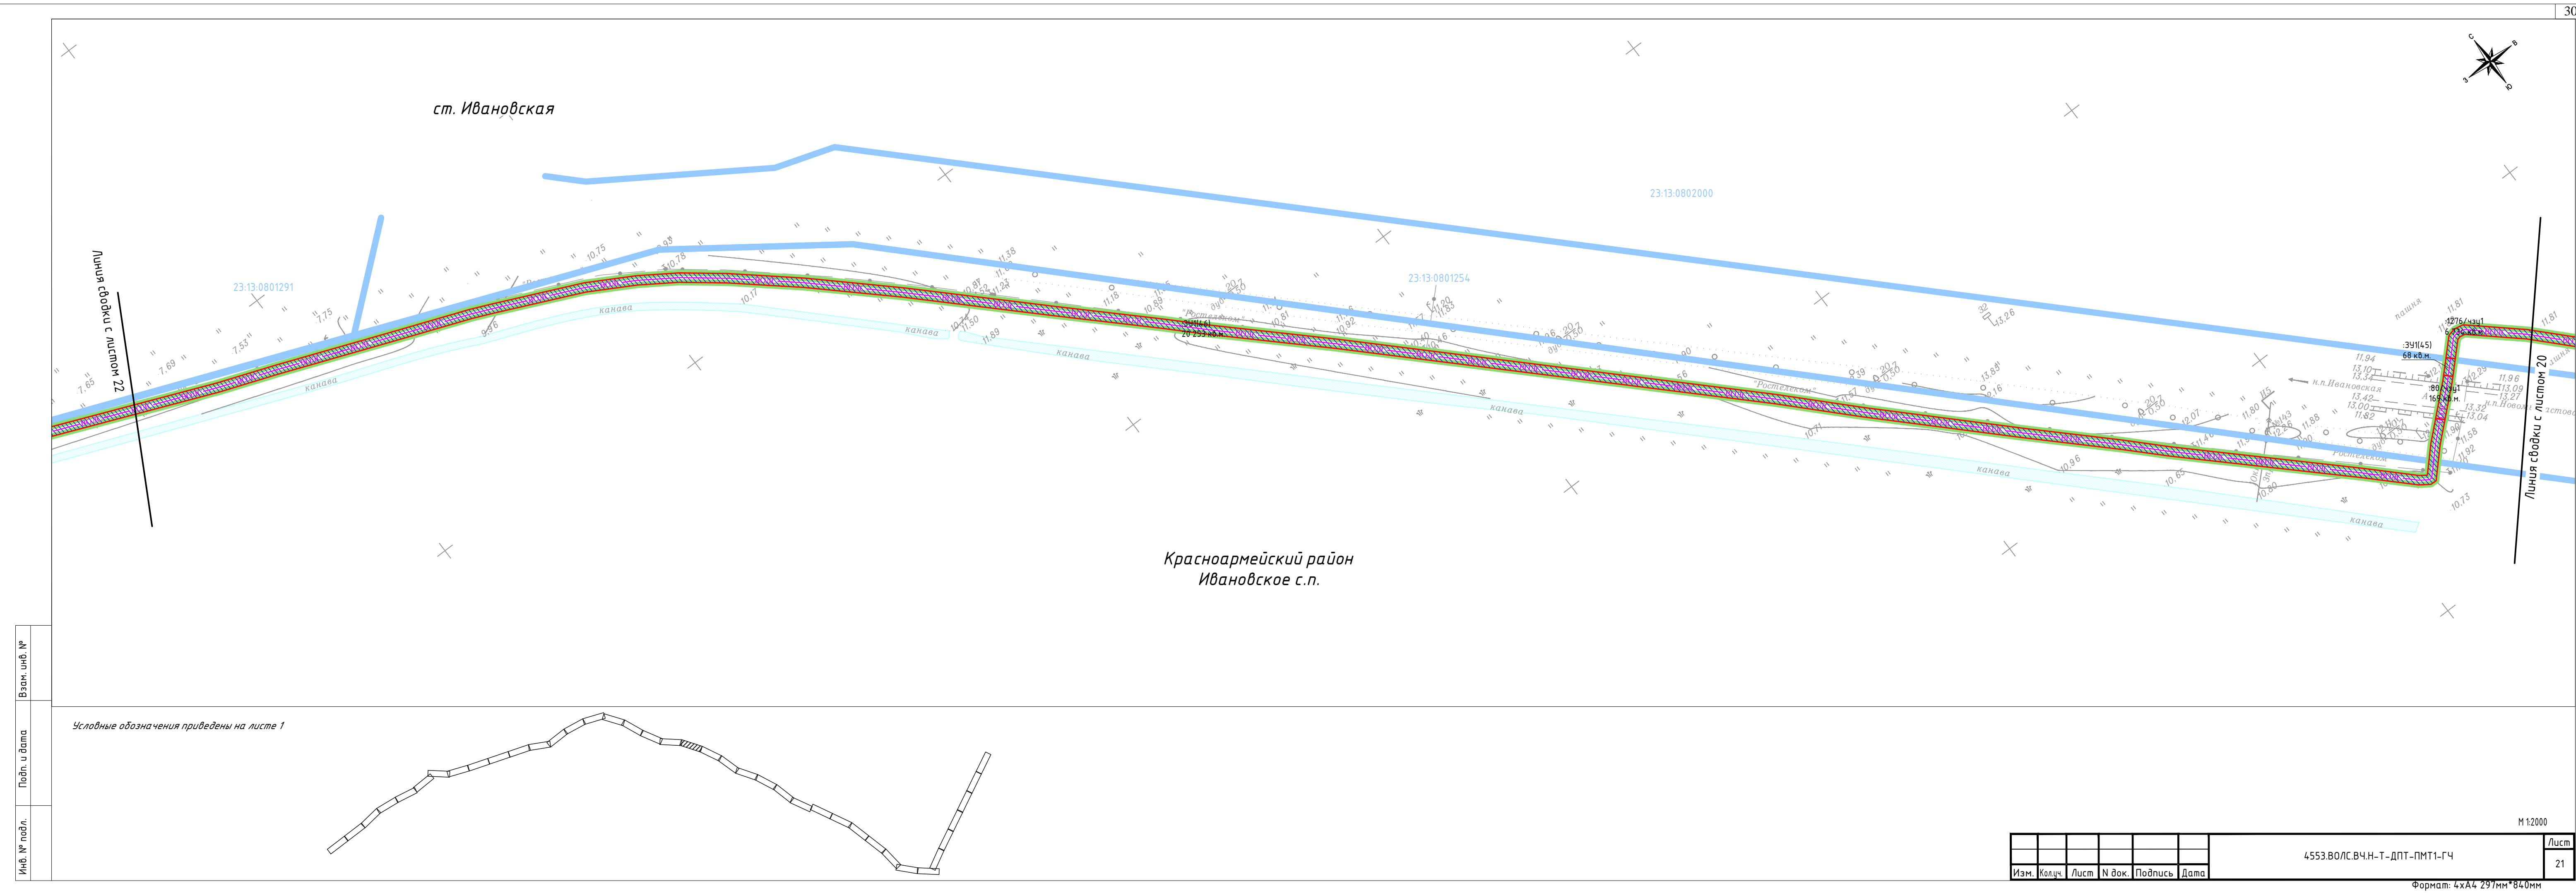

Инв. № подл.	Подп. и дата	Взам. инв. №


Условные обозначения приведены на листе 1

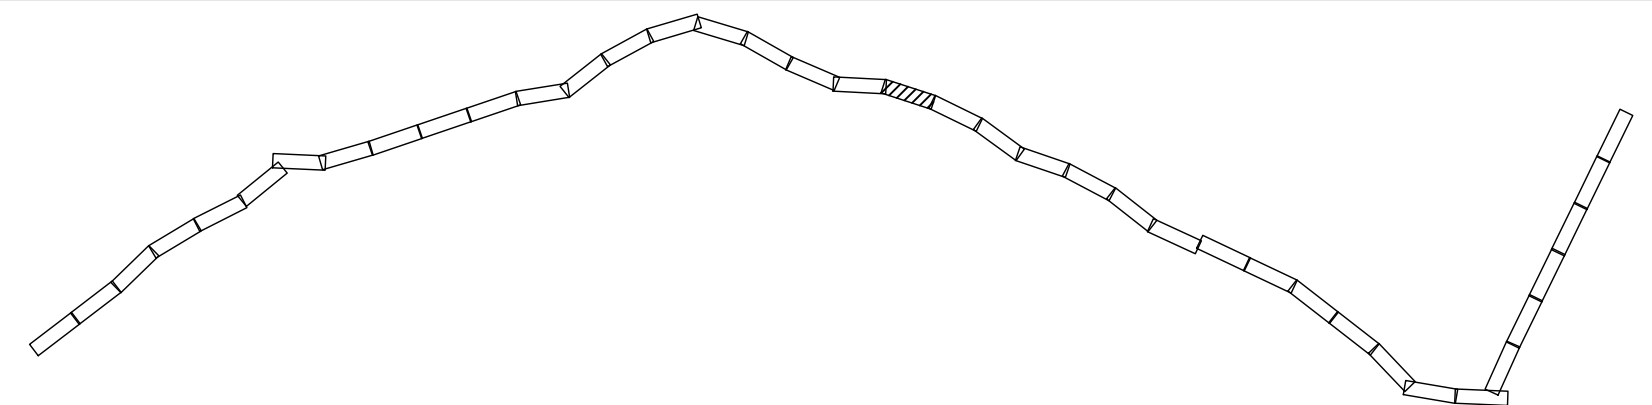

Изм.	Кол.ч.	Лист	№ док.	Подпись	Дата	4553.ВОЛС.ВЧ.Н-Т-ДПТ-ПМТ1-ГЧ	Лист
							21

Формат: 4хА4 297мм\*840мм

М 1:2000

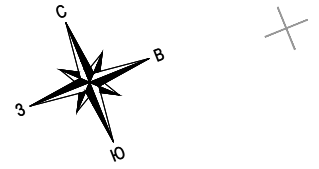

ст. Ивановская

Красноармейский район  
Ивановское с.п.

23:13:0801291


23:13:0802000

Линия сводки с листом 23

Линия сводки с листом 21

Инв. № подл. Подп. и дата Взам. инв. №

Условные обозначения приведены на листе 1

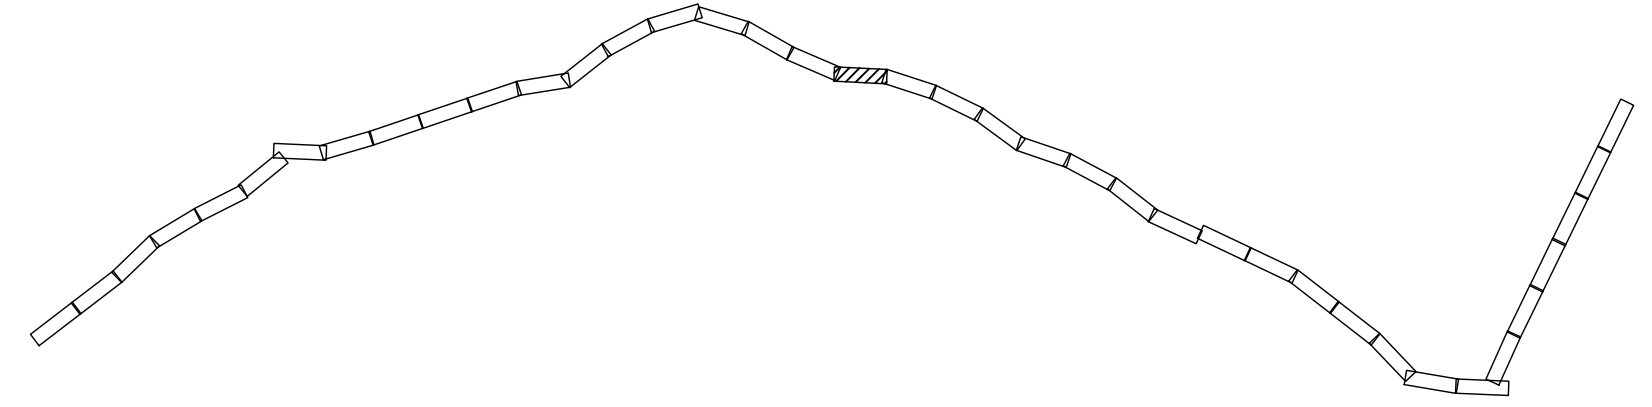


							4553.ВОЛС.ВЧ.Н-Т-ДПТ-ПМТ1-ГЧ	Лист
Изм.	Кол.ч.	Лист	№ док.	Подпись	Дата			22

Формат: 4хА4 297мм\*840мм

М 1:2000




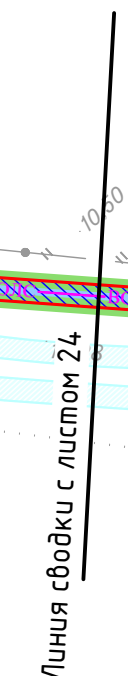

Красноармейский район  
Ивановское с.п.


Инв. № подл.	



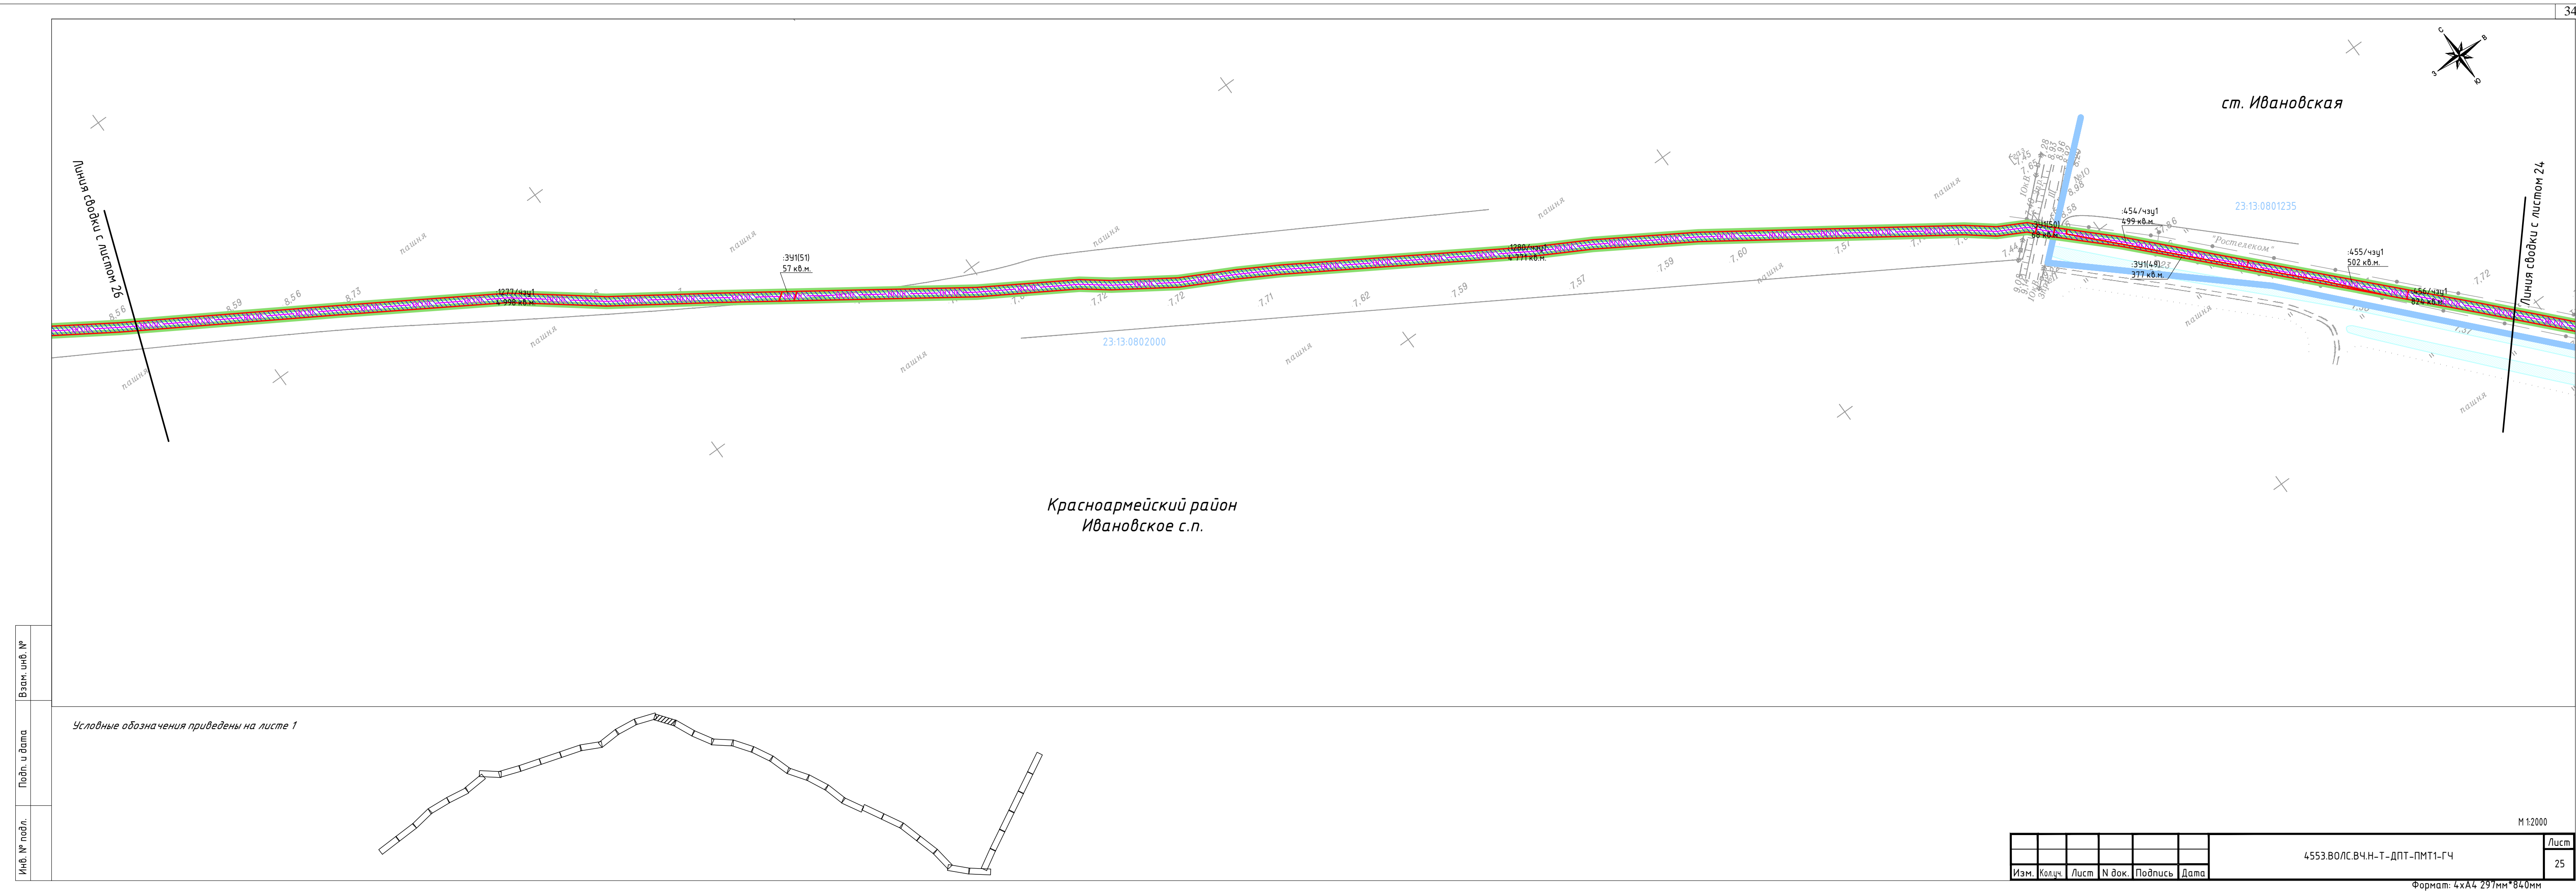


Инв. № подл. Подп. и дата Взам. инв. №

Условные обозначения приведены на листе 1

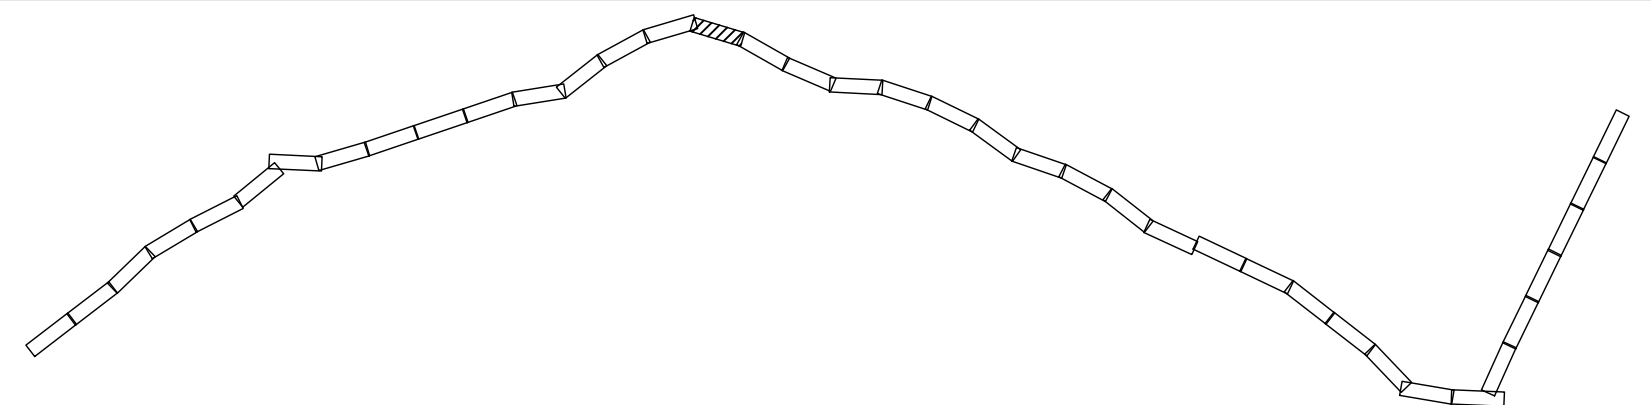

							4553.ВОЛС.ВЧ.Н-Т-ДПТ-ПМТ1-ГЧ	Лист 25
Изм.	Кол.ч.	Лист	N док.	Подпись	Дата			

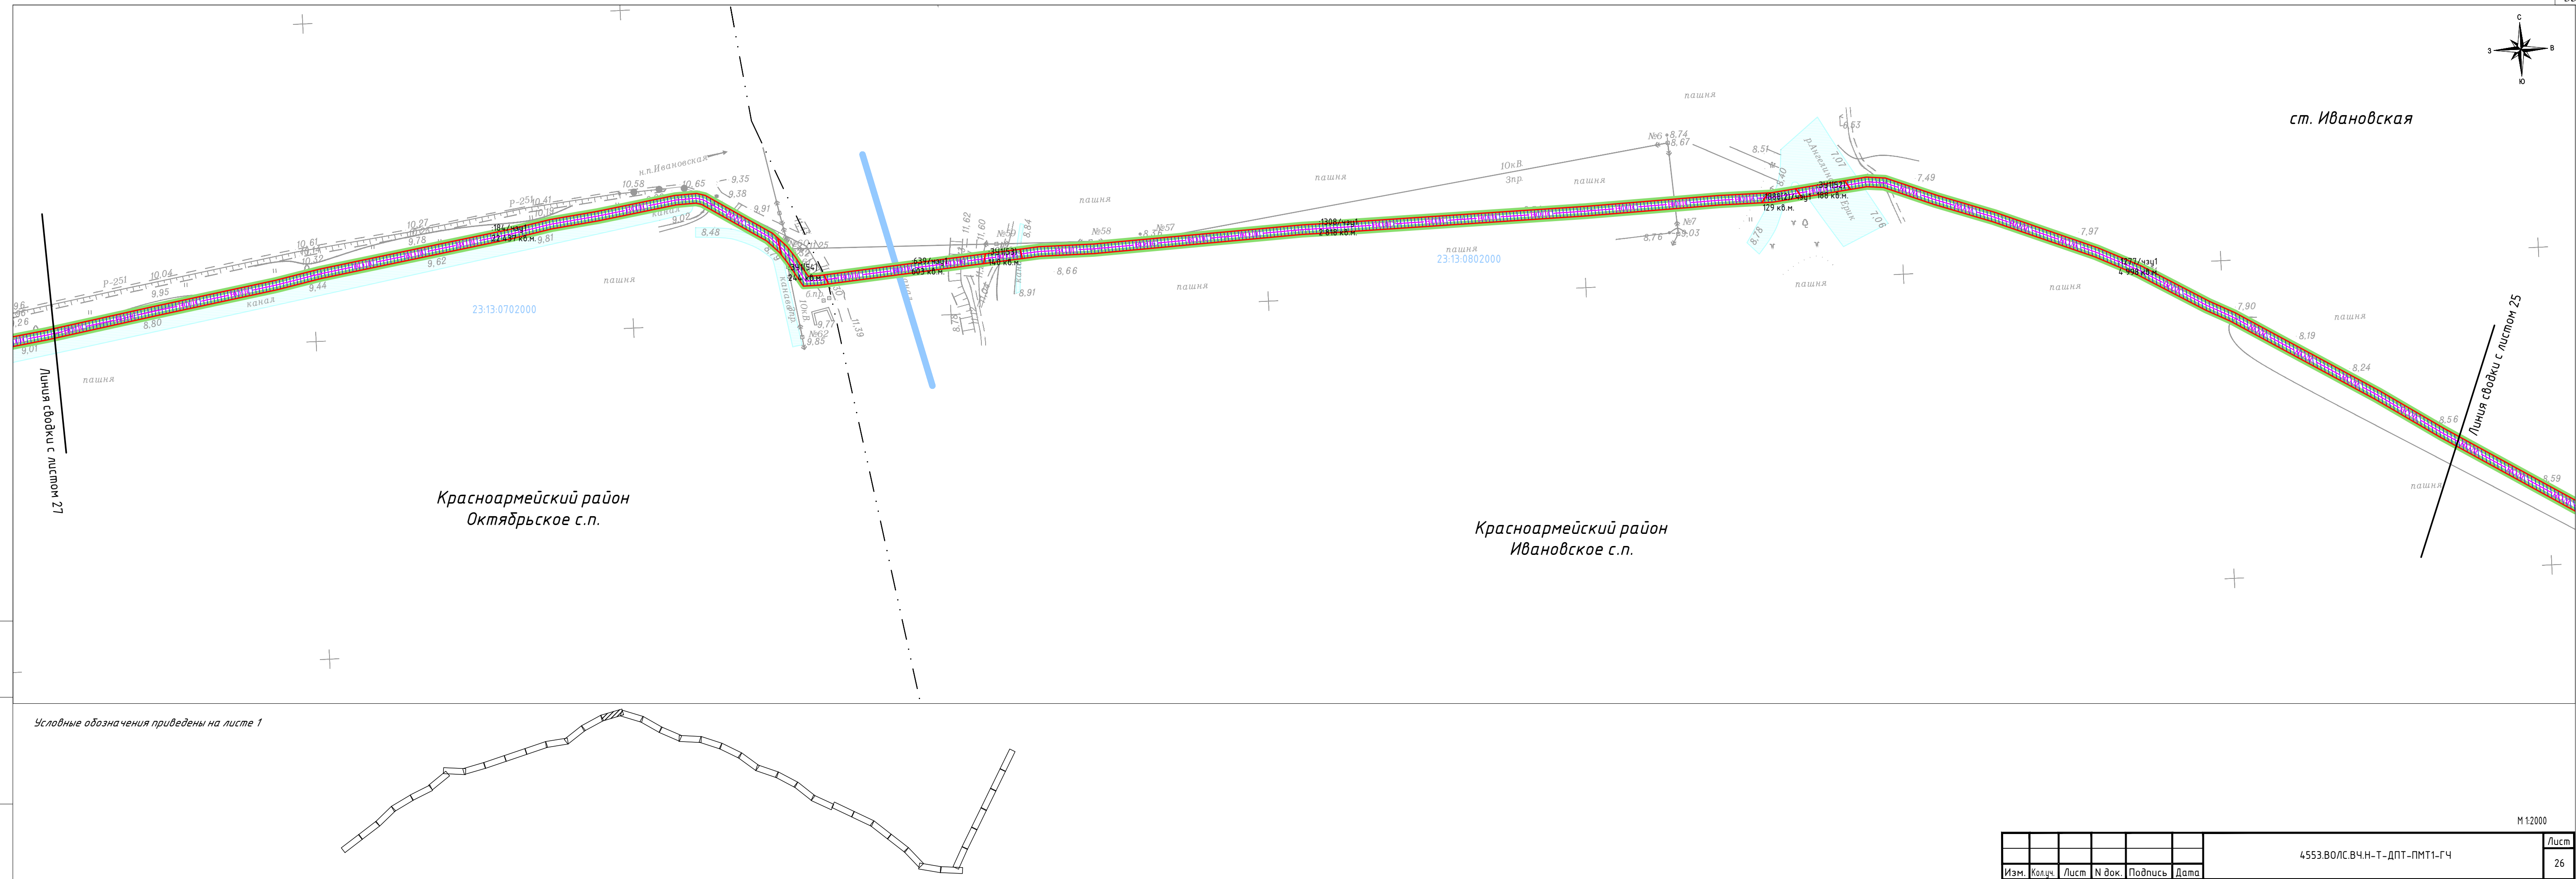

Инв. № подл.	Подп. и дата	Взам. инв. №



Условные обозначения приведены на листе 1

M 1:2000

						4553.ВОЛС.ВЧ.Н-Т-ДПТ-ПМТ1-ГЧ	Лист
Изм.	Колыч.	Лист	№ док.	Подпись	Дата		26

Формат: 4хА4 297мм\*840мм



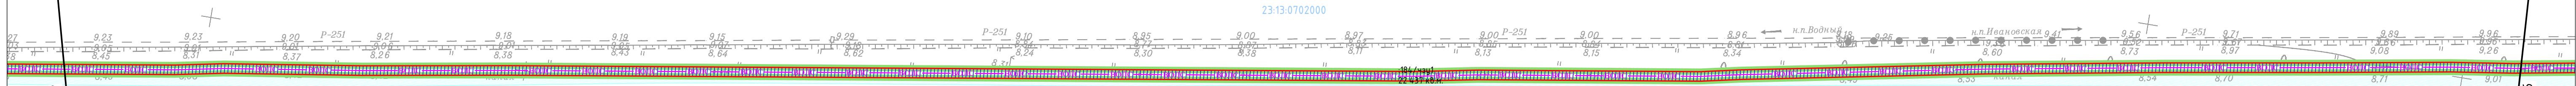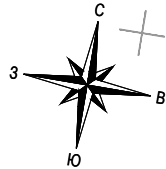


Линия съединки с листом 28

Линия съединки с листом 26


Красноармейский район  
Октябрьское с.п.


Условные обозначения приведены на листе 1

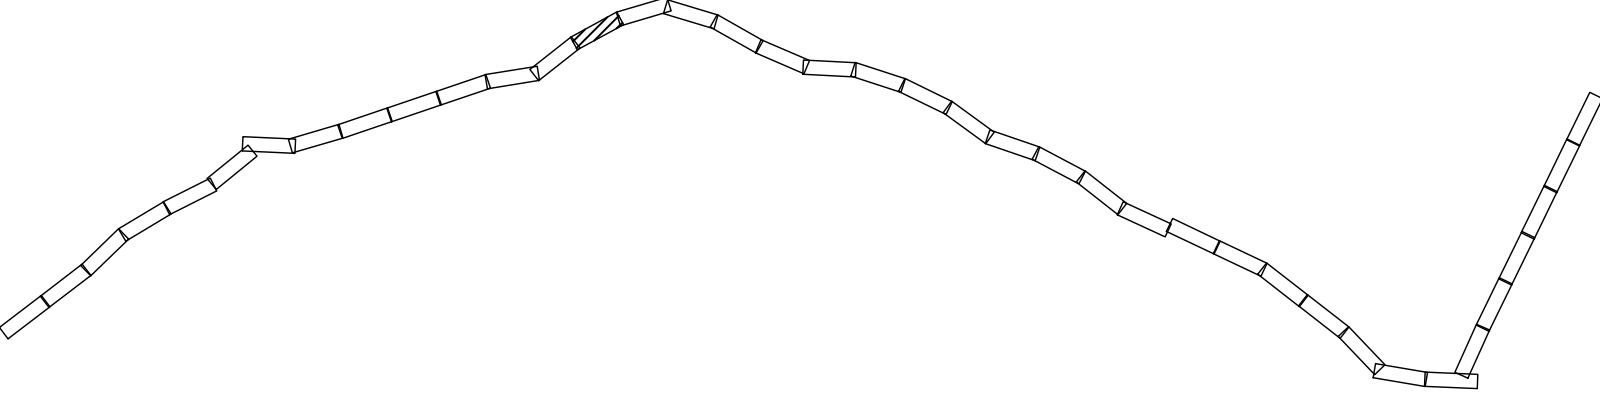

Инв. № подл.	Подп. и дата	Взам. инв. №


Изм.	Кол.ч.	Лист	№ док.	Подпись	Дата	4553.ВОЛС.ВЧ.Н-Т-ДПТ-ПМТ1-ГЧ	Лист
							27

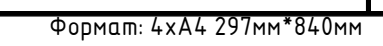

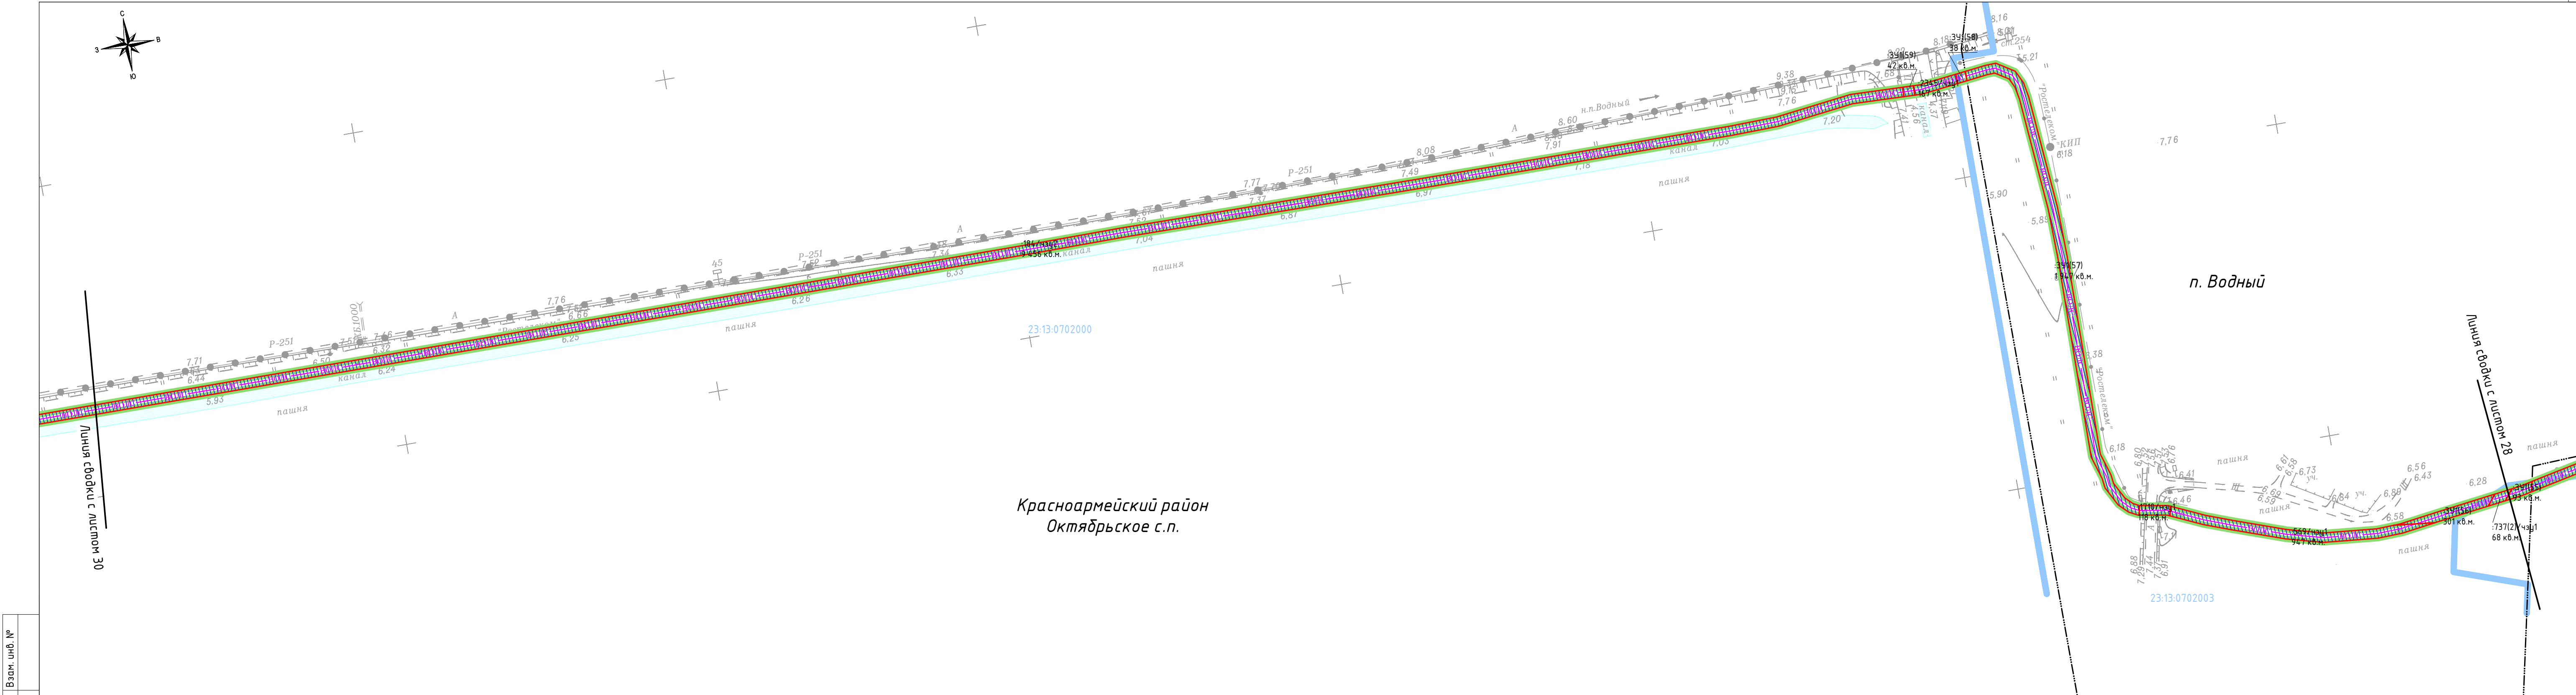

Инв. № подл.	Подп. и дата	Взам. инв. №


Условные обозначения приведены на листе 1

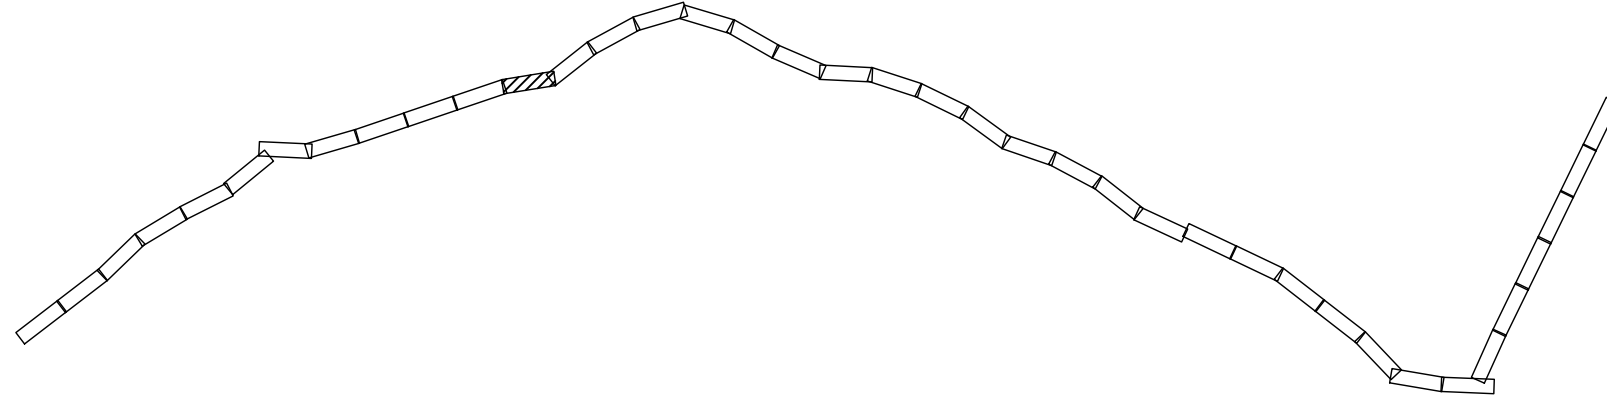

Изм.	Кол.ч.	Лист	№ док.	Подпись	Дата	4553.ВОЛС.ВЧ.Н-Т-ДПТ-ПМТ1-ГЧ	Лист
							29

Формат: 4хА4 297мм\*840мм

М 1:2000

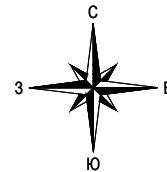

п.  
Краснодарский

23:13:0702002


Линия сводки с листом 31

Линия сводки с листом 29

Красноармейский район  
Октябрьское с.п.

23:13:0702000



Условные обозначения приведены на листе 1

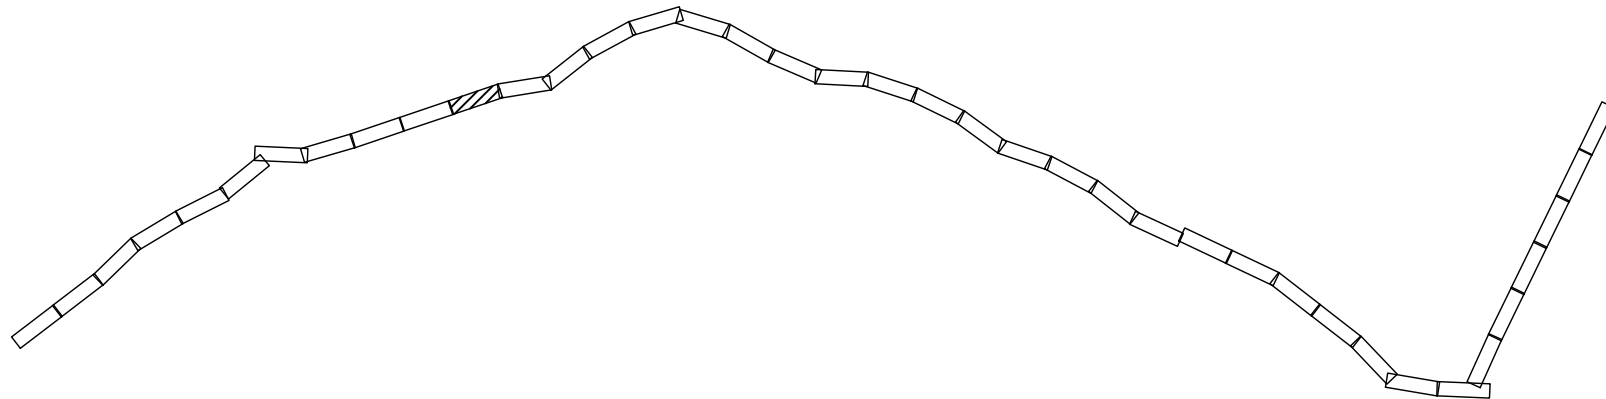

Инв. № подл.	Подп. и дата	Взам. инв. №

Изм.	Кол.уч.	Лист	№ док.	Подпись	Дата	4553.ВО/ЛС.ВЧ.Н-Т-ДПТ-ПМТ1-ГЧ	Лист 30




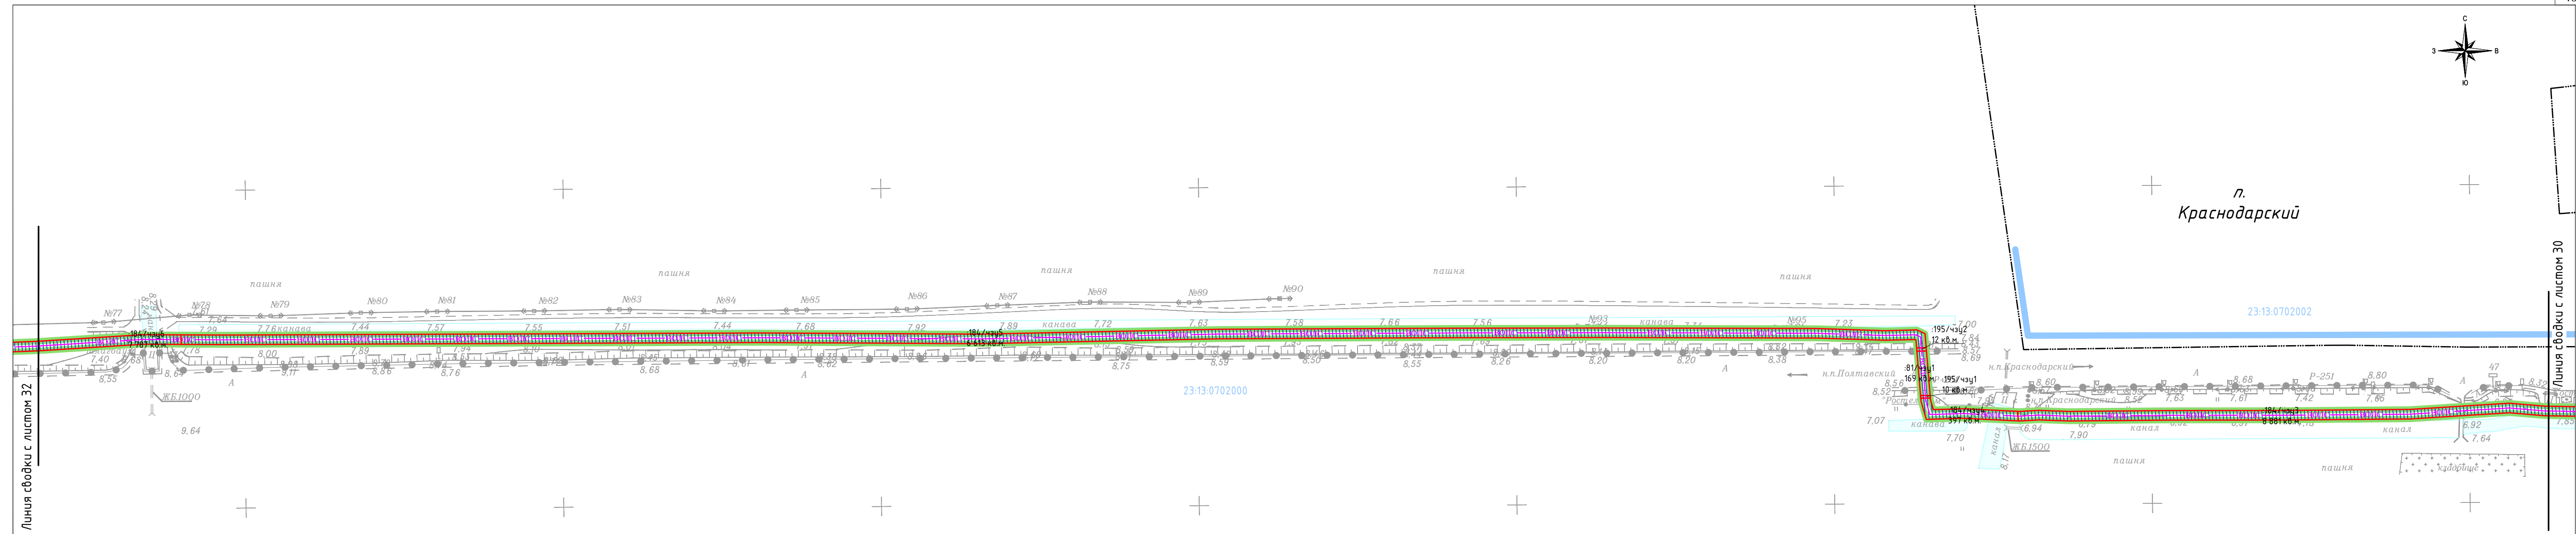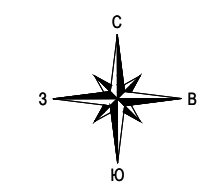


Красноармейский район  
Октябрьское с.п.

Инв. № подл. Подп. и дата Взам. инв. №

Условные обозначения приведены на листе 1

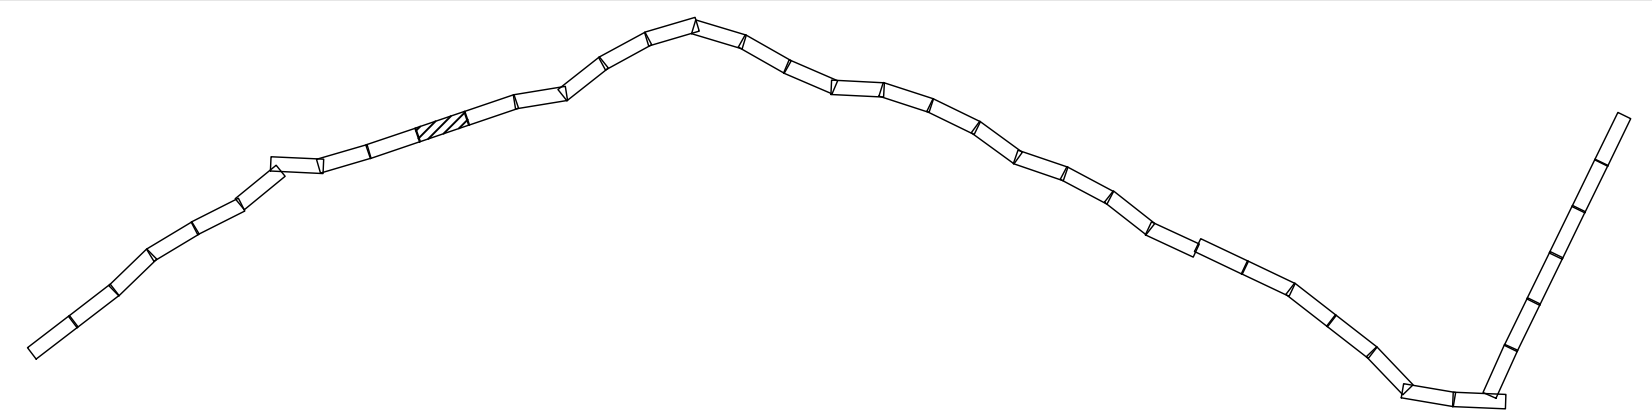


							4553.ВОЛС.ВЧ.Н-Т-ДПТ-ПМТ1-ГЧ	Лист
Изм.	Кол.ч.	Лист	№ док.	Подпись	Дата			31

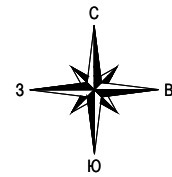

Линия съединки с листом 33


Линия съединки с листом 31

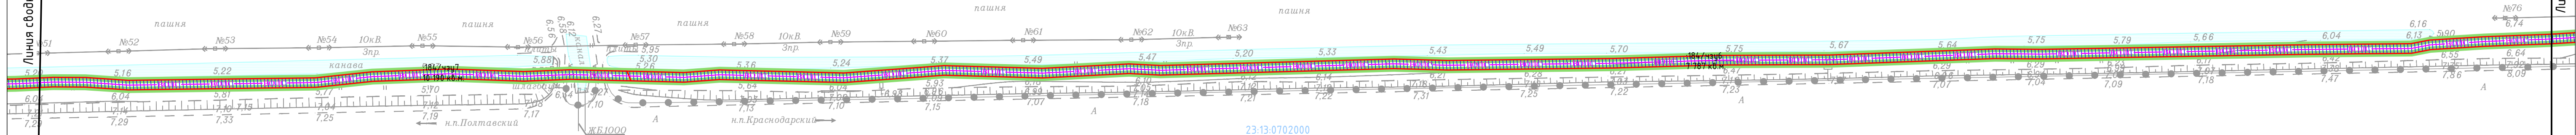

23:13:0702000

Красноармейский район  
Октябрьское с.п.

Условные обозначения приведены на листе 1

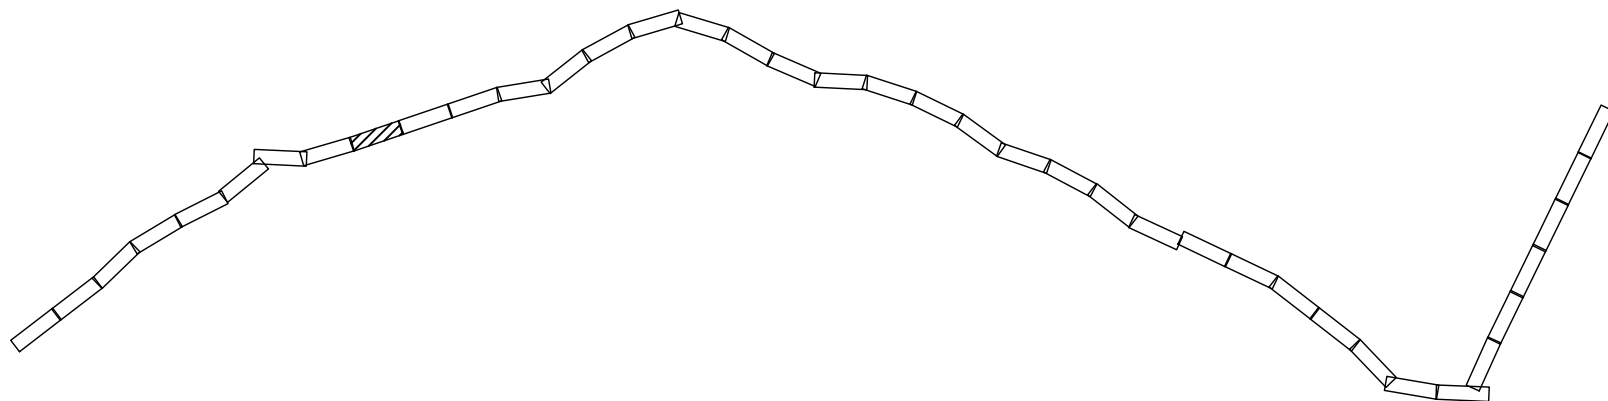

М 1:2000

							4553.ВО/С.ВЧ.Н-Т-ДПТ-ПМТ1-ГЧ	Лист
Изм.	Кол.ч.	Лист	№ док.	Подпись	Дата			32

Формат: 4хА4 297мм\*840мм


Инв. № подл.	Подп. и дата	Взам. инв. №









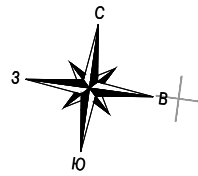

Красноармейский район  
Трудобеликовское с.п.


23.13.0602000

Линия съезды с листом 37

Линия съезды с листом 35


хут. Кулика

Условные обозначения приведены на листе 1

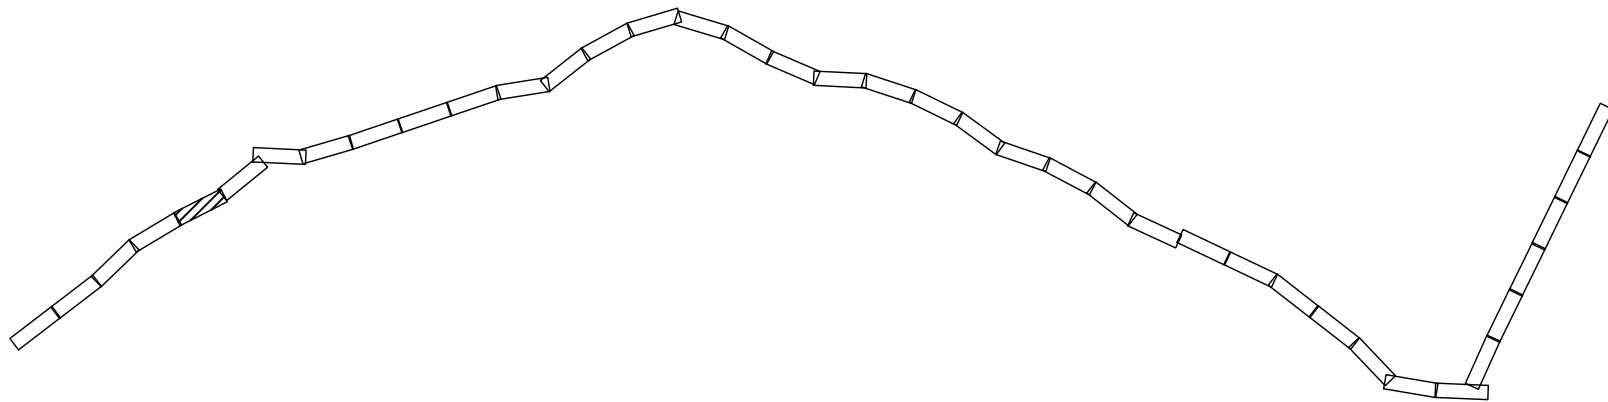

Инв. № подл.	Подп. и дата	Взам. инв. №

Изм.	Кол.ч.	Лист	№ док.	Подпись	Дата	4553.ВОЛС.ВЧ.Н-Т-ДПТ-ПМТ1-ГЧ	Лист
							36

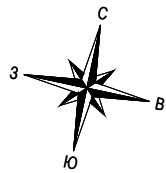


хут. Трудоделиковский


Красноармейский район  
Трудоделиковское с.п.

Линия сводки с листом 38

Линия сводки с листом 36

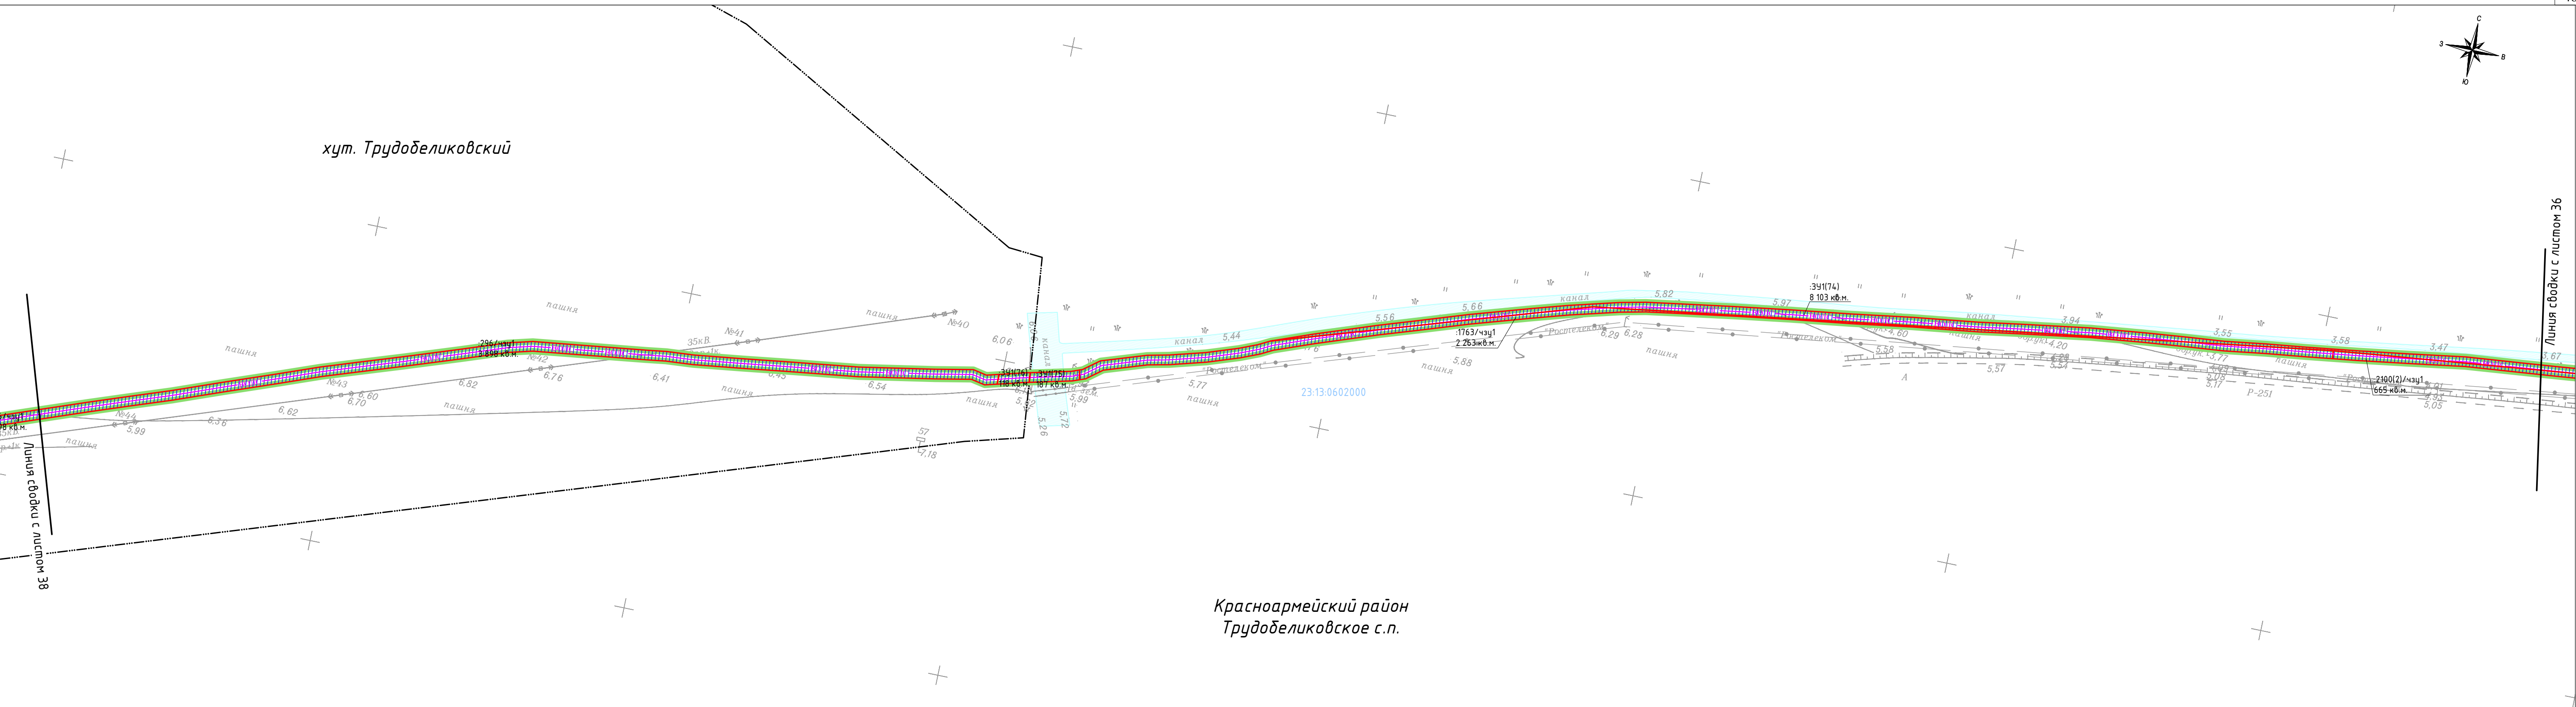


Условные обозначения приведены на листе 1

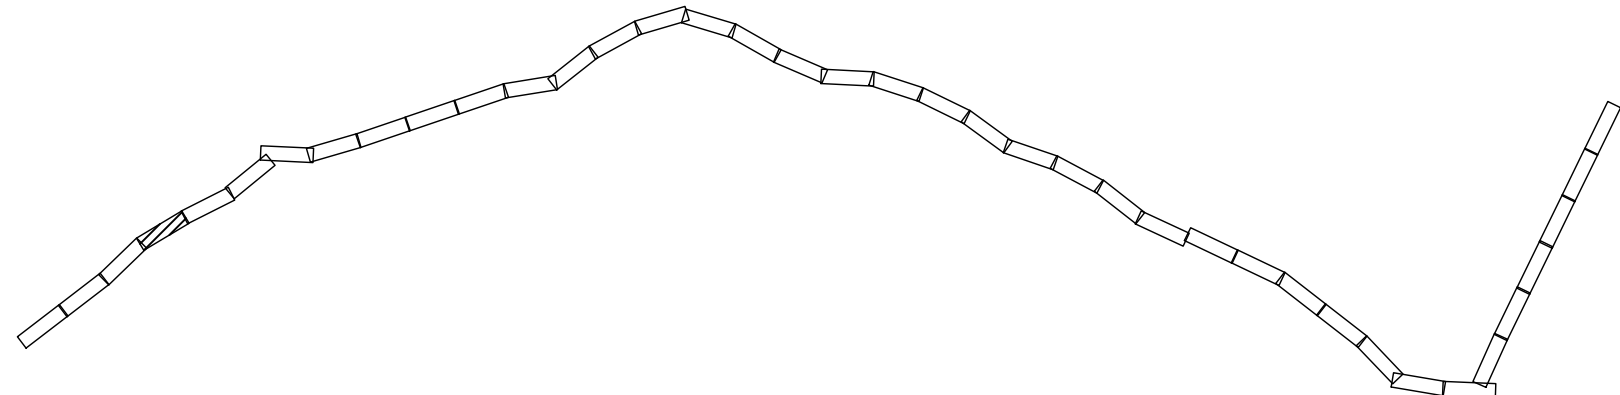

Инв. № подл.	Подп. и дата	Взам. инв. №

Изм.	Кол.уч.	Лист	№ док.	Подпись	Дата	4553.ВОЛС.ВЧ.Н-Т-ДПТ-ПМТ1-ГЧ	Лист
							37



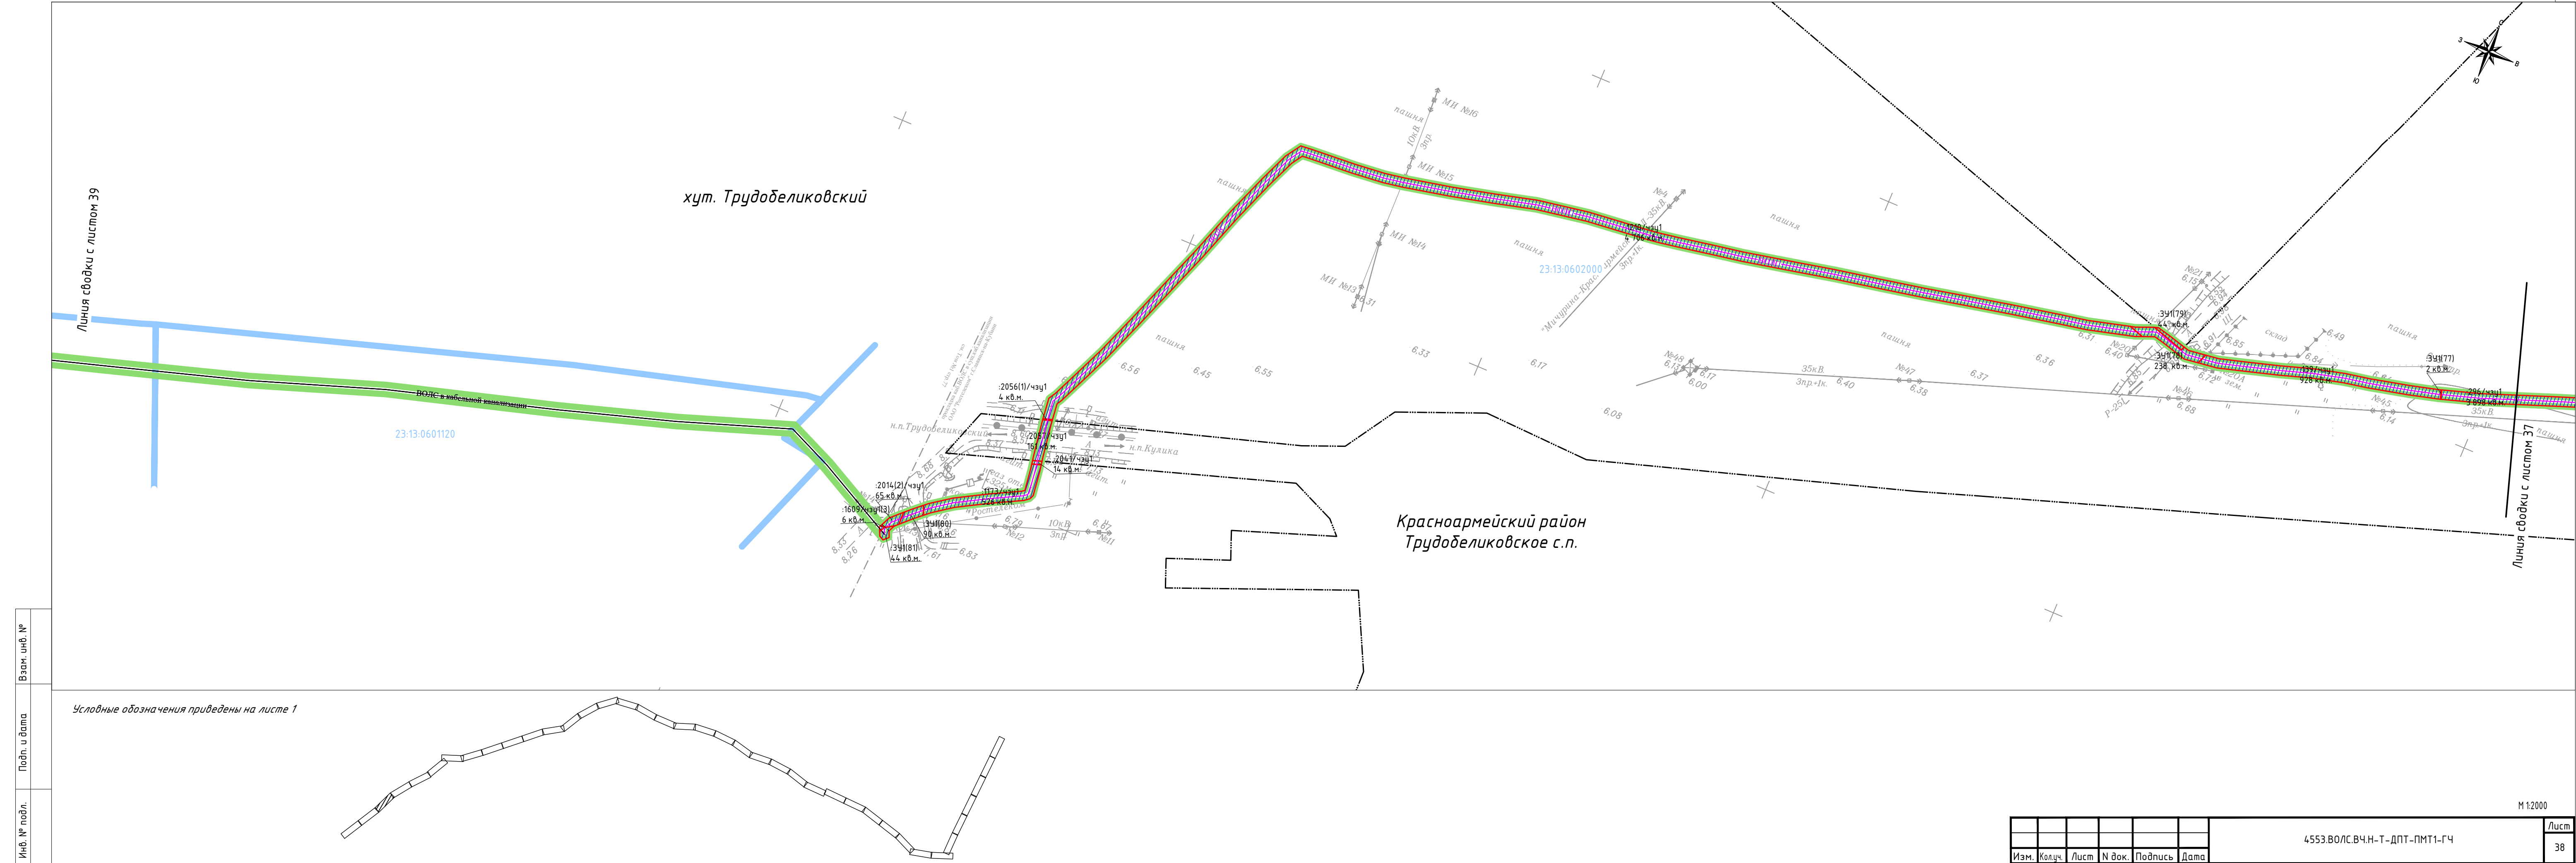


Инв. № подл.	Подп. и дата	Взам. инв. №

Условные обозначения приведены на листе 1

Изм.	Кол.	Лист	№ док.	Подпись	Дата	4553.ВОЛС.ВЧ.Н-Т-ДПТ-ПМТ1-ГЧ	Лист
							38

Формат: 4хА4 297мм\*840мм


М 1:2000

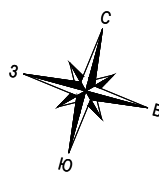

хут. Трудоделиковский

Линия сводки с листом 40

Линия сводки с листом 38

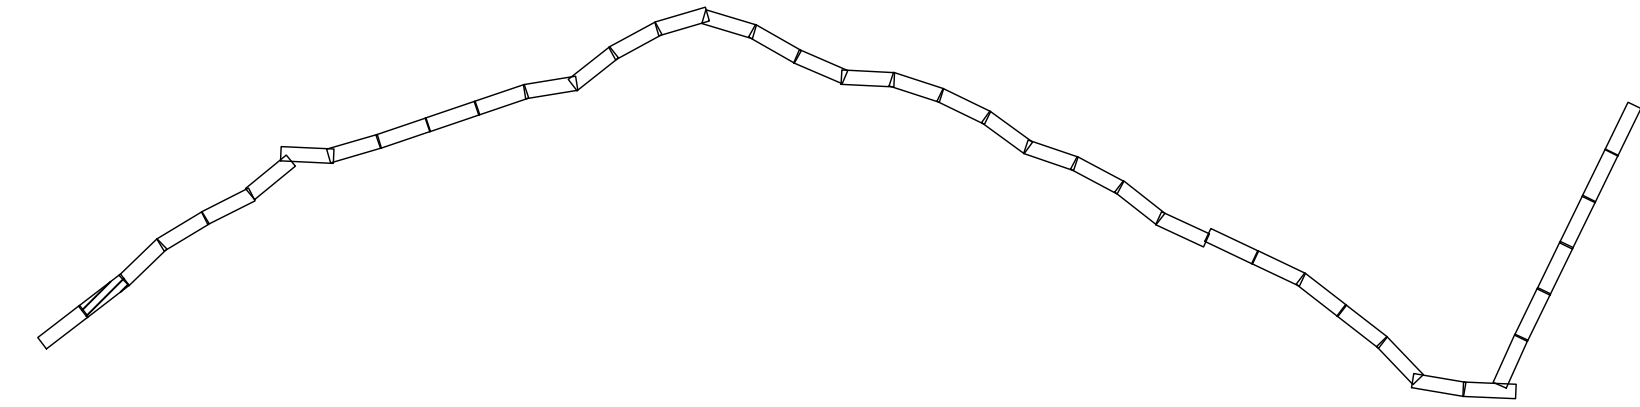

Условные обозначения приведены на листе 1

Инв. № подл.	Подп. и дата	Взам. инв. №

							4553.ВОЛС.ВЧ.Н-Т-ДПТ-ПМТ1-ГЧ	Лист
Изм.	Кол.ч.	Лист	№ док.	Подпись	Дата			39

Формат: 4хА4 297мм\*840мм

М 1:2000

23:13:0601110

23:13:0601111

23:13:0601112

23:13:0601116

23:13:0601118



23:13:0601119

ВОЛС в кабельной канализации

ВОЛС в кабельной канализации


ВОЛС в кабельной канализации

ВОЛС в кабельной канализации

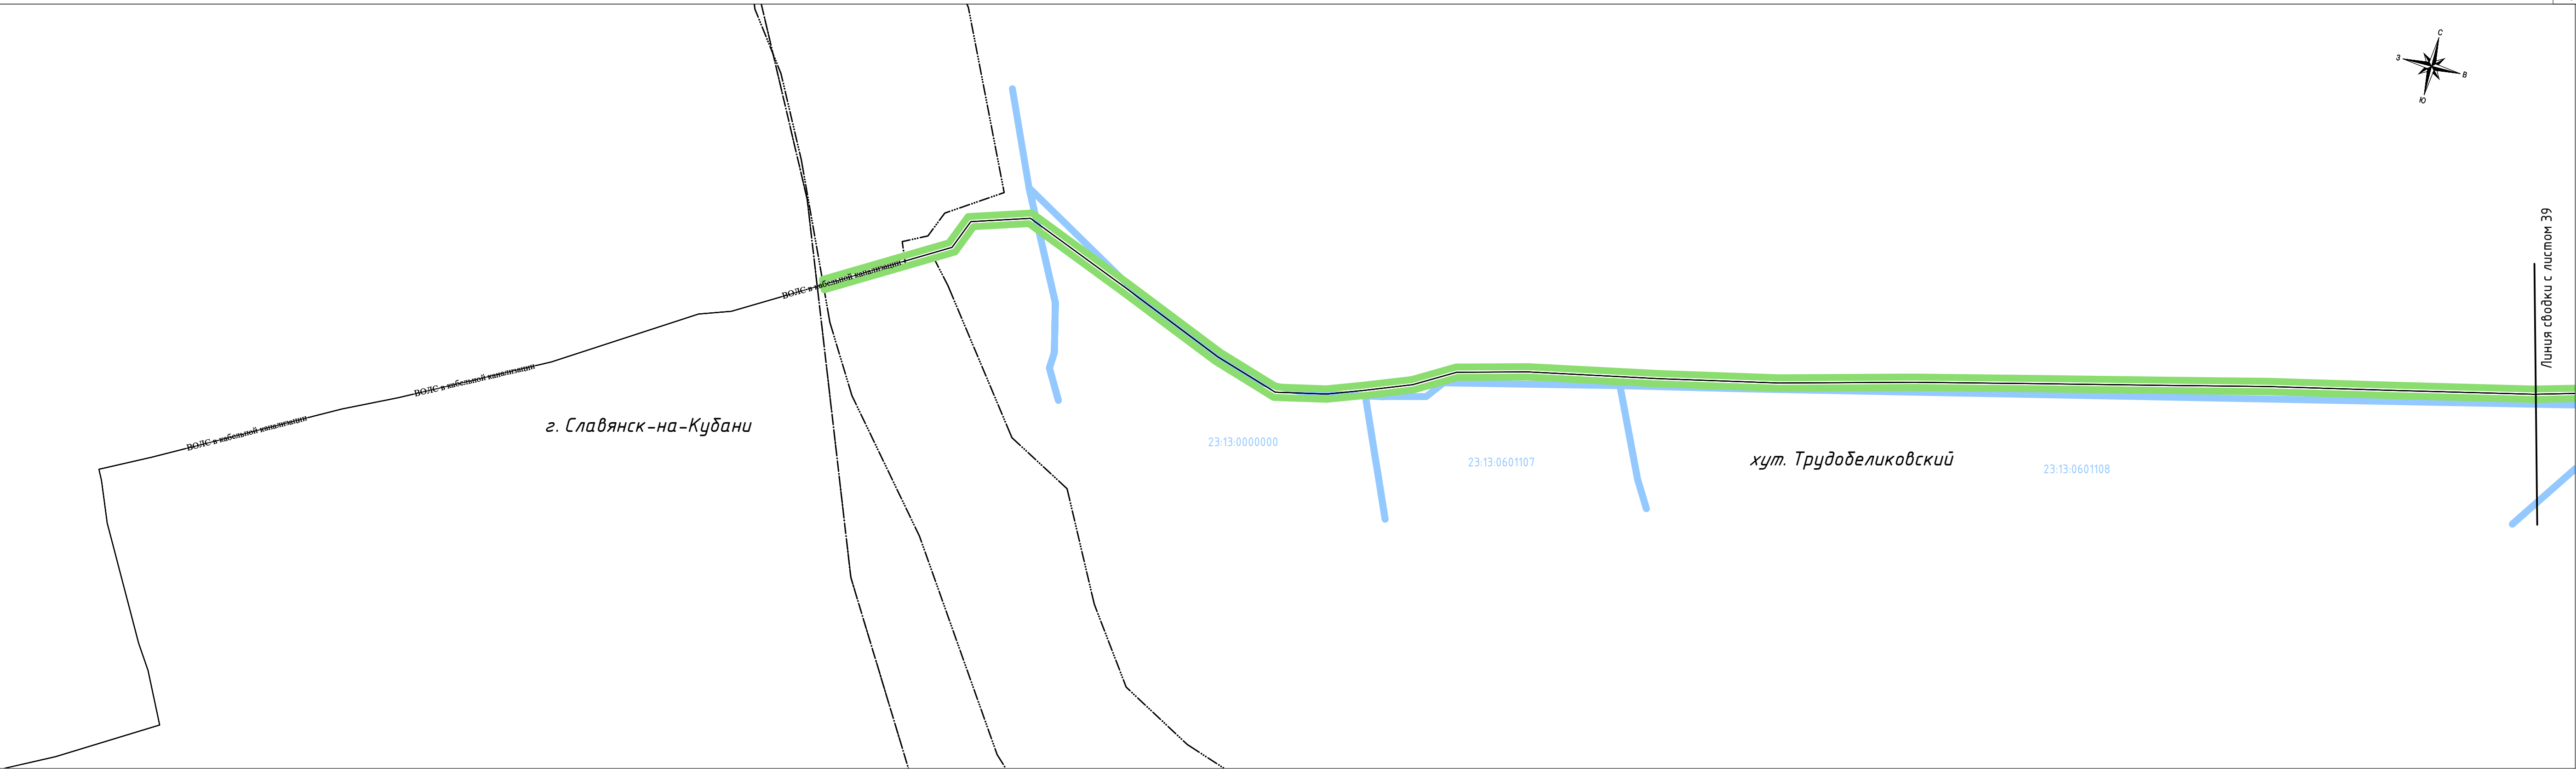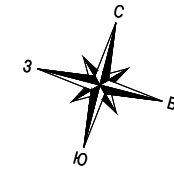

Инв. № подл.	Подп. и дата	Взам. инв. №

Условные обозначения приведены на листе 1

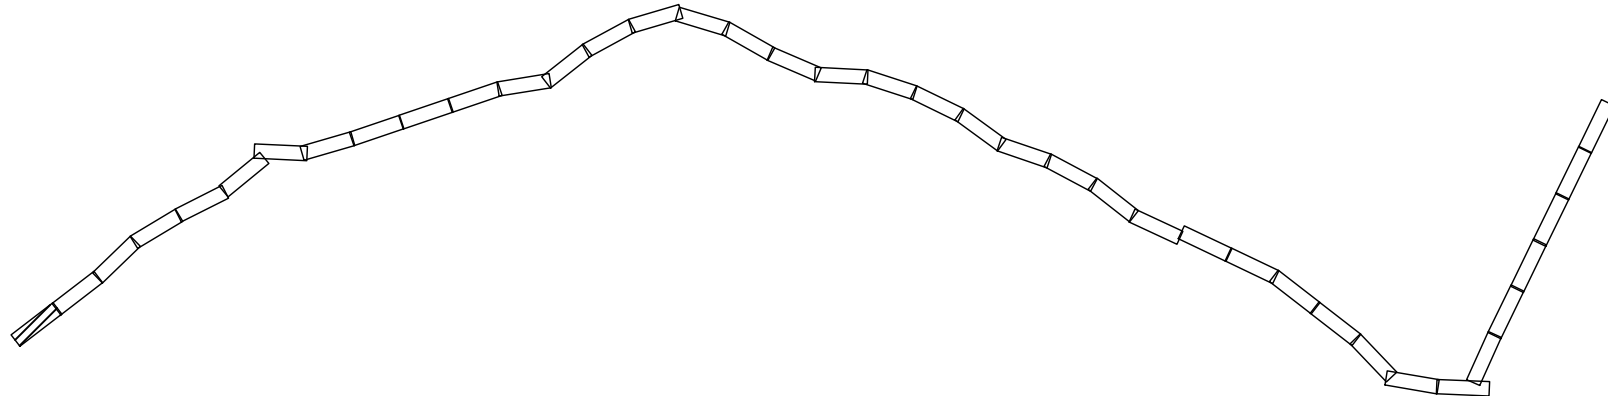

Изм.	Кол. ч.	Лист	№ док.	Подпись	Дата	4553.ВОЛС.ВЧ.Н-Т-ДПТ-ПМТ1-ГЧ	Лист
							40