

111033, г. Москва, ул. Самокатная, д. 1, стр. 2, тел/факс: (499) 323-37-10, 323-37-11, 323-38-22

Свидетельство СРО «АИСС» №01-И-№0213-4

Заказчик – ФГКУ «В/ч 71330»

ДОКУМЕНТАЦИЯ ПО ПЛАНИРОВКЕ ТЕРРИТОРИИ

**ДЛЯ РАЗМЕЩЕНИЯ ЛИНЕЙНОГО ОБЪЕКТА
ФЕДЕРАЛЬНОГО ЗНАЧЕНИЯ:
«ВОЛОКОННО-ОПТИЧЕСКАЯ ЛИНИЯ СВЯЗИ
НОВОРОЖДЕСТВЕНСКАЯ – ТЕМРЮК» (ВОЛС Н-Т)
НА ТЕРРИТОРИИ КРАСНОДАРСКОГО КРАЯ**

ПРОЕКТ МЕЖЕВАНИЯ ТЕРРИТОРИИ

Материалы по обоснованию проекта межевания территории.

Чертеж обоснования проекта межевания территории.

Динской район Краснодарский край.

4553.ВОЛС.ВЧ.Н-Т-ДПТ-ПМТ2

ТОМ 4

Книга 3

Инов. № подл.	Подпись и дата	Взам.инв.№

2020

111033, г. Москва, ул. Самокатная, д. 1, стр. 2, тел/факс: (499) 323-37-10, 323-37-11, 323-38-22

Свидетельство СРО «АИСС» №01-И-№0213-4

Заказчик – ФГКУ «В/ч 71330»

ДОКУМЕНТАЦИЯ ПО ПЛАНИРОВКЕ ТЕРРИТОРИИ

ДЛЯ РАЗМЕЩЕНИЯ ЛИНЕЙНОГО ОБЪЕКТА
ФЕДЕРАЛЬНОГО ЗНАЧЕНИЯ:
«ВОЛОКОННО-ОПТИЧЕСКАЯ ЛИНИЯ СВЯЗИ
НОВОРОЖДЕСТВЕНСКАЯ – ТЕМРЮК» (ВОЛС Н-Т)
НА ТЕРРИТОРИИ КРАСНОДАРСКОГО КРАЯ

ПРОЕКТ МЕЖЕВАНИЯ ТЕРРИТОРИИ

Материалы по обоснованию проекта межевания территории.

Чертеж обоснования проекта межевания территории.

Динской район Краснодарский край.

4553.ВОЛС.ВЧ.Н-Т-ДПТ-ПМТ2


ТОМ 4
Книга 3

Заместитель генерального директора

Анд.А. Стрельченко

Главный инженер проекта

Н.Н. Растеряев

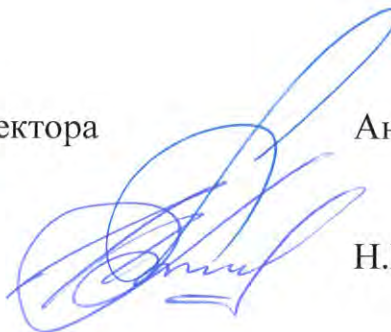

2020

Взам. инв. №	
Подпись и дата	
Инв. № подл.	

Состав документации по планировке территории.	
Номер тома, книги	Шифр	Наименование	Примечание	
Проект планировки территории. Основная (утверждаемая) часть	
Раздел 1 «Проект планировки территории. Графическая часть»	
Том1 Книга1	4553.ВОЛС.ВЧ.Н-Т-ДПТ-ППТ1-СД	Состав документации по планировке территории	-	
	4553.ВОЛС.ВЧ.Н-Т-ДПТ-ППТ1-С	Содержание	-	
	4553.ВОЛС.ВЧ.Н-Т-ДПТ-ППТ1-ГЧ	Чертеж границ зон планируемого размещения линейных объектов, Чертеж красных линий. Тихорецкий, Выселковский районы Краснодарский край	-	
	-	Чертеж границ зон планируемого размещения линейных объектов, подлежащих переносу (переустройству) из зон планируемого размещения линейных объектов	Проектом не предусмотрен	
Том1 Книга2	4553.ВОЛС.ВЧ.Н-Т-ДПТ-ППТ1-СД	Состав документации по планировке территории	-	
	4553.ВОЛС.ВЧ.Н-Т-ДПТ-ППТ1-С	Содержание	-	
	4553.ВОЛС.ВЧ.Н-Т-ДПТ-ППТ1-ГЧ	Чертеж границ зон планируемого размещения линейных объектов, Чертеж красных линий. Кореновский район Краснодарский край	-	
	-	Чертеж границ зон планируемого размещения линейных объектов, подлежащих переносу (переустройству) из зон планируемого размещения линейных объектов	Проектом не предусмотрен	
Том1 Книга3	4553.ВОЛС.ВЧ.Н-Т-ДПТ-ППТ1-СД	Состав документации по планировке территории	-	
	4553.ВОЛС.ВЧ.Н-Т-ДПТ-ППТ1-С	Содержание	-	
	4553.ВОЛС.ВЧ.Н-Т-ДПТ-ППТ1-ГЧ	Чертеж границ зон планируемого размещения линейных объектов, Чертеж красных линий. Динской район Краснодарский край	-	
	-	Чертеж границ зон планируемого размещения линейных объектов, подлежащих переносу (переустройству) из зон планируемого размещения линейных объектов	Проектом не предусмотрен	
Том1 Книга4	4553.ВОЛС.ВЧ.Н-Т-ДПТ-ППТ1-СД	Состав документации по планировке территории	-	
	4553.ВОЛС.ВЧ.Н-Т-ДПТ-ППТ1-С	Содержание	-	
	4553.ВОЛС.ВЧ.Н-Т-ДПТ-ППТ1-ГЧ	Чертеж границ зон планируемого размещения линейных объектов, Чертеж красных линий. Красноармейский район	-	
4553.ВОЛС.ВЧ.Н-Т-ДПТ-ПМТ2-СД	
<table border="1"> <thead> <tr> <th>Изм.</th> <th>Кол. уч.</th> <th>Лист</th> <th>№ док.</th> <th>Подп.</th> <th>Дата</th> </tr> </thead> <tbody> <tr> <td></td> <td></td> <td></td> <td></td> <td></td> <td></td> </tr> <tr> <td></td> <td></td> <td></td> <td></td> <td></td> <td></td> </tr> <tr> <td></td> <td></td> <td></td> <td></td> <td></td> <td></td> </tr> <tr> <td></td> <td></td> <td></td> <td></td> <td></td> <td></td> </tr> <tr> <td></td> <td></td> <td></td> <td></td> <td></td> <td></td> </tr> </tbody> </table>										Изм.	Кол. уч.	Лист	№ док.	Подп.	Дата	
Изм.	Кол. уч.	Лист	№ док.	Подп.	Дата	
<table border="1"> <thead> <tr> <th>Изм.</th> <th>Кол. уч.</th> <th>Лист</th> <th>№ док.</th> <th>Подп.</th> <th>Дата</th> </tr> </thead> <tbody> <tr> <td></td> <td></td> <td></td> <td></td> <td></td> <td></td> </tr> <tr> <td></td> <td></td> <td></td> <td></td> <td></td> <td></td> </tr> <tr> <td></td> <td></td> <td></td> <td></td> <td></td> <td></td> </tr> <tr> <td></td> <td></td> <td></td> <td></td> <td></td> <td></td> </tr> <tr> <td></td> <td></td> <td></td> <td></td> <td></td> <td></td> </tr> </tbody> </table>						Изм.	Кол. уч.	Лист	№ док.	Подп.	Дата																															Содержание документации по планировке территории		<table border="1"> <thead> <tr> <th>Статья</th> <th>Лист</th> <th>Листов</th> </tr> </thead> <tbody> <tr> <td>П</td> <td>1</td> <td>7</td> </tr> </tbody> </table>		Статья	Лист	Листов	П	1	7	
Изм.	Кол. уч.	Лист	№ док.	Подп.	Дата	
Статья	Лист	Листов	
П	1	7	
<table border="1"> <thead> <tr> <th>Изм.</th> <th>Кол. уч.</th> <th>Лист</th> <th>№ док.</th> <th>Подп.</th> <th>Дата</th> </tr> </thead> <tbody> <tr> <td></td> <td></td> <td></td> <td></td> <td></td> <td></td> </tr> <tr> <td></td> <td></td> <td></td> <td></td> <td></td> <td></td> </tr> <tr> <td></td> <td></td> <td></td> <td></td> <td></td> <td></td> </tr> <tr> <td></td> <td></td> <td></td> <td></td> <td></td> <td></td> </tr> <tr> <td></td> <td></td> <td></td> <td></td> <td></td> <td></td> </tr> </tbody> </table>						Изм.	Кол. уч.	Лист	№ док.	Подп.	Дата																															<td></td> <td></td> <td></td> </tr> <tr> <td></td> <td></td> <td></td> <td></td> <td></td> <td></td> </tr> <tr> <td></td> <td></td> <td></td> <td></td> <td></td> <td></td> </tr> <tr> <td></td> <td></td> <td></td> <td></td> <td></td> <td></td> </tr> <tr> <td></td> <td></td> <td></td> <td></td> <td></td> </tr></tbody></table>						Изм.	Кол. уч.	Лист	№ док.	Подп.	Дата	
Изм.	Кол. уч.	Лист	№ док.	Подп.	Дата	

		Краснодарский край	
	-	Чертеж границ зон планируемого размещения линейных объектов, подлежащих переносу (переустройству) из зон планируемого размещения линейных объектов	Проектом не предусмотрен
Том1 Книга5	4553.ВОЛС.ВЧ.Н-Т-ДПТ-ППТ1-СД	Состав документации по планировке территории	-
	4553.ВОЛС.ВЧ.Н-Т-ДПТ-ППТ1-С	Содержание	-
	4553.ВОЛС.ВЧ.Н-Т-ДПТ-ППТ1-ГЧ	Чертеж границ зон планируемого размещения линейных объектов, Чертеж красных линий. Славянский район Краснодарский край	-
	-	Чертеж границ зон планируемого размещения линейных объектов, подлежащих переносу (переустройству) из зон планируемого размещения линейных объектов	Проектом не предусмотрен
Том1 Книга6	4553.ВОЛС.ВЧ.Н-Т-ДПТ-ППТ1-СД	Состав документации по планировке территории	-
	4553.ВОЛС.ВЧ.Н-Т-ДПТ-ППТ1-С	Содержание	-
	4553.ВОЛС.ВЧ.Н-Т-ДПТ-ППТ1-ГЧ	Чертеж границ зон планируемого размещения линейных объектов, Чертеж красных линий. Темрюкский район Краснодарский край	-
	-	Чертеж границ зон планируемого размещения линейных объектов, подлежащих переносу (переустройству) из зон планируемого размещения линейных объектов	Проектом не предусмотрен
Раздел 2 «Положение о размещении линейных объектов»			
Том1 Книга7	4553.ВОЛС.ВЧ.Н-Т-ДПТ-ППТ1-ТЧ	Раздел 2 «Положение о размещении линейных объектов»	-
Проект планировки территории. Материалы по обоснованию			
Раздел 3 «Материалы по обоснованию проекта планировки территории. Графическая часть»			
Том2 Книга1	4553.ВОЛС.ВЧ.Н-Т-ДПТ-ППТ2-СД	Состав документации по планировке территории	-
	4553.ВОЛС.ВЧ.Н-Т-ДПТ-ППТ2-С	Содержание	-
	4553.ВОЛС.ВЧ.Н-Т-ДПТ-ППТ2-ГЧ1	Схема расположения элементов планировочной структуры (территорий, занятых линейными объектами и (или) предназначенных для размещения линейных объектов). Тихорецкий, Выселковский, Кореновский, Динской, Красноармейский, Славянский, Темрюкский районы	-

		Краснодарский край.	
Том2 Книга2	4553.ВОЛС.ВЧ.Н-Т-ДПТ-ППТ2-СД	Состав документации по планировке территории	-
	4553.ВОЛС.ВЧ.Н-Т-ДПТ-ППТ2-С	Содержание	-
	4553.ВОЛС.ВЧ.Н-Т-ДПТ-ППТ2-ГЧ2	Схема использования территории в период подготовки проекта планировки территории, Схема конструктивных и планировочных решений. Схема расположения участков трассы по листам. Тихорецкий, Выселковский районы Краснодарский край.	-
Том2 Книга3	4553.ВОЛС.ВЧ.Н-Т-ДПТ-ППТ2-СД	Состав документации по планировке территории	-
	4553.ВОЛС.ВЧ.Н-Т-ДПТ-ППТ2-С	Содержание	-
	4553.ВОЛС.ВЧ.Н-Т-ДПТ-ППТ2-ГЧ2	Схема использования территории в период подготовки проекта планировки территории, Схема конструктивных и планировочных решений. Схема расположения участков трассы по листам. Кореновский район Краснодарский край.	-
Том2 Книга4	4553.ВОЛС.ВЧ.Н-Т-ДПТ-ППТ2-СД	Состав документации по планировке территории	-
	4553.ВОЛС.ВЧ.Н-Т-ДПТ-ППТ2-С	Содержание	-
	4553.ВОЛС.ВЧ.Н-Т-ДПТ-ППТ2-ГЧ2	Схема использования территории в период подготовки проекта планировки территории, Схема конструктивных и планировочных решений. Схема расположения участков трассы по листам. Динской район Краснодарский край.	-
Том2 Книга5	4553.ВОЛС.ВЧ.Н-Т-ДПТ-ППТ2-СД	Состав документации по планировке территории	-
	4553.ВОЛС.ВЧ.Н-Т-ДПТ-ППТ2-С	Содержание	-
	4553.ВОЛС.ВЧ.Н-Т-ДПТ-ППТ2-ГЧ2	Схема использования территории в период подготовки проекта планировки территории, Схема конструктивных и планировочных решений. Схема расположения участков трассы по листам. Красноармейский район Краснодарский край.	-
Том2 Книга6	4553.ВОЛС.ВЧ.Н-Т-ДПТ-ППТ2-СД	Состав документации по планировке территории	-
	4553.ВОЛС.ВЧ.Н-Т-ДПТ-ППТ2-С	Содержание	-
	4553.ВОЛС.ВЧ.Н-Т-ДПТ-ППТ2-ГЧ2	Схема использования территории в период подготовки проекта планировки территории, Схема конструктивных и планировочных решений. Схема расположения	-

		участков трассы по листам. Славянский район Краснодарский край.	
Том2 Книга7	4553.ВОЛС.ВЧ.Н-Т-ДПТ-ППТ2-СД	Состав документации по планировке территории	-
	4553.ВОЛС.ВЧ.Н-Т-ДПТ-ППТ2-С	Содержание	-
	4553.ВОЛС.ВЧ.Н-Т-ДПТ-ППТ2-ГЧ2	Схема использования территории в период подготовки проекта планировки территории, Схема конструктивных и планировочных решений. Схема расположения участков трассы по листам. Темрюкский район Краснодарский край.	-
Том2 Книга8	4553.ВОЛС.ВЧ.Н-Т-ДПТ-ППТ2-СД	Состав документации по планировке территории	-
	4553.ВОЛС.ВЧ.Н-Т-ДПТ-ППТ2-С	Содержание	-
	4553.ВОЛС.ВЧ.Н-Т-ДПТ-ППТ2-ГЧ3	Схема границ территории объектов культурного наследия, Схема границ зон с особыми условиями использования территории, Схема границ территорий, подверженных риску возникновения чрезвычайных ситуаций природного и техногенного характера. Тихорецкий, Выселковский районы Краснодарский край.	-
Том2 Книга9	4553.ВОЛС.ВЧ.Н-Т-ДПТ-ППТ2-СД	Состав документации по планировке территории	-
	4553.ВОЛС.ВЧ.Н-Т-ДПТ-ППТ2-С	Содержание	-
	4553.ВОЛС.ВЧ.Н-Т-ДПТ-ППТ2-ГЧ3	Схема границ территории объектов культурного наследия, Схема границ зон с особыми условиями использования территории, Схема границ территорий, подверженных риску возникновения чрезвычайных ситуаций природного и техногенного характера. Кореновский район Краснодарский край.	-
Том2 Книга10	4553.ВОЛС.ВЧ.Н-Т-ДПТ-ППТ2-СД	Состав документации по планировке территории	-
	4553.ВОЛС.ВЧ.Н-Т-ДПТ-ППТ2-С	Содержание	-
	4553.ВОЛС.ВЧ.Н-Т-ДПТ-ППТ2-ГЧ3	Схема границ территории объектов культурного наследия, Схема границ зон с особыми условиями использования территории, Схема границ территорий, подверженных риску возникновения чрезвычайных ситуаций природного и техногенного характера. Динской район Краснодарский край.	-
Том2 Книга11	4553.ВОЛС.ВЧ.Н-Т-ДПТ-ППТ2-СД	Состав документации по планировке территории	-
	4553.ВОЛС.ВЧ.Н-Т-ДПТ-ППТ2-С	Содержание	-
	4553.ВОЛС.ВЧ.Н-Т-ДПТ-ППТ2-ГЧ3	Схема границ территории объектов	-

		культурного наследия, Схема границ зон с особыми условиями использования территории, Схема границ территорий, подверженных риску возникновения чрезвычайных ситуаций природного и техногенного характера. Красноармейский район Краснодарский край.	
Том2 Книга12	4553.ВОЛС.ВЧ.Н-Т-ДПТ-ППТ2-СД	Состав документации по планировке территории	-
	4553.ВОЛС.ВЧ.Н-Т-ДПТ-ППТ2-С	Содержание	-
	4553.ВОЛС.ВЧ.Н-Т-ДПТ-ППТ2-ГЧЗ	Схема границ территории объектов культурного наследия, Схема границ зон с особыми условиями использования территории, Схема границ территорий, подверженных риску возникновения чрезвычайных ситуаций природного и техногенного характера. Славянский район Краснодарский край.	-
Том2 Книга13	4553.ВОЛС.ВЧ.Н-Т-ДПТ-ППТ2-СД	Состав документации по планировке территории	-
	4553.ВОЛС.ВЧ.Н-Т-ДПТ-ППТ2-С	Содержание	-
	4553.ВОЛС.ВЧ.Н-Т-ДПТ-ППТ2-ГЧЗ	Схема границ территории объектов культурного наследия, Схема границ зон с особыми условиями использования территории, Схема границ территорий, подверженных риску возникновения чрезвычайных ситуаций природного и техногенного характера. Темрюкский район Краснодарский край.	-
Раздел 4 «Материалы по обоснованию проекта планировки территории. Пояснительная записка»			
Том2 Книга14	4553.ВОЛС.ВЧ.Н-Т-ДПТ-ППТ2-СД	Состав документации по планировке территории	-
	4553.ВОЛС.ВЧ.Н-Т-ДПТ-ППТ2-С	Содержание	-
	4553.ВОЛС.ВЧ.Н-Т-ДПТ-ППТ2-ПЗ	Раздел 4 «Материалы по обоснованию проекта планировки территории. Пояснительная записка»	-
Том2 Книга15	4553.ВОЛС.ВЧ.Н-Т-ДПТ-ППТ2-СД	Состав документации по планировке	-
	4553.ВОЛС.ВЧ.Н-Т-ДПТ-ППТ2-С	Содержание	-
	4553.ВОЛС.ВЧ.Н-Т-ДПТ-ППТ2-СИД	Отчет о сборе исходных данных	-
Проект межевания территории			
Основная часть проекта межевания территории			
Том3 Книга1	4553.ВОЛС.ВЧ.Н-Т-ДПТ-ПМТ1-СД	Состав документации по планировке территории	-

	4553.ВОЛС.ВЧ.Н-Т-ДПТ-ПМТ1-С	Содержание	-
	4553.ВОЛС.ВЧ.Н-Т-ДПТ-ПМТ1-ТЧ	Текстовая часть	-
Том3 Книга2	4553.ВОЛС.ВЧ.Н-Т-ДПТ-ПМТ1-СД	Состав документации по планировке территории	-
	4553.ВОЛС.ВЧ.Н-Т-ДПТ-ПМТ1-С	Содержание	-
	4553.ВОЛС.ВЧ.Н-Т-ДПТ-ПМТ1-ТЧ	Текстовая часть	-
Том3 Книга8	4553.ВОЛС.ВЧ.Н-Т-ДПТ-ПМТ1-СД	Состав документации по планировке территории	-
	4553.ВОЛС.ВЧ.Н-Т-ДПТ-ПМТ1-С	Содержание	-
	4553.ВОЛС.ВЧ.Н-Т-ДПТ-ПМТ1-ГЧ	Чертеж межевания территории. Тихорецкий, Выселковский районы Краснодарский край	-
Том3 Книга9	4553.ВОЛС.ВЧ.Н-Т-ДПТ-ПМТ1-СД	Состав документации по планировке территории	-
	4553.ВОЛС.ВЧ.Н-Т-ДПТ-ПМТ1-С	Содержание	-
	4553.ВОЛС.ВЧ.Н-Т-ДПТ-ПМТ1-ГЧ	Чертеж межевания территории. Кореновский район Краснодарский край	-
Том3 Книга10	4553.ВОЛС.ВЧ.Н-Т-ДПТ-ПМТ1-СД	Состав документации по планировке территории	-
	4553.ВОЛС.ВЧ.Н-Т-ДПТ-ПМТ1-С	Содержание	-
	4553.ВОЛС.ВЧ.Н-Т-ДПТ-ПМТ1-ГЧ	Чертеж межевания территории. Динской район Краснодарский край	-
Том3 Книга11	4553.ВОЛС.ВЧ.Н-Т-ДПТ-ПМТ1-СД	Состав документации по планировке территории	-
	4553.ВОЛС.ВЧ.Н-Т-ДПТ-ПМТ1-С	Содержание	-
	4553.ВОЛС.ВЧ.Н-Т-ДПТ-ПМТ1-ГЧ	Чертеж межевания территории. Красноармейский район Краснодарский край	-
Том3 Книга12	4553.ВОЛС.ВЧ.Н-Т-ДПТ-ПМТ1-СД	Состав документации по планировке территории	-
	4553.ВОЛС.ВЧ.Н-Т-ДПТ-ПМТ1-С	Содержание	-
	4553.ВОЛС.ВЧ.Н-Т-ДПТ-ПМТ1-ГЧ	Чертеж межевания территории.	-

		Славянский район Краснодарский край	
Том3 Книга13	4553.ВОЛС.ВЧ.Н-Т-ДПТ-ПМТ1-СД	Состав документации по планировке территории	-
	4553.ВОЛС.ВЧ.Н-Т-ДПТ-ПМТ1-С	Содержание	-
	4553.ВОЛС.ВЧ.Н-Т-ДПТ-ПМТ1-ГЧ	Чертеж межевания территории. Темрюкский район Краснодарский край	-
Проект межевания территории			
Материалы по обоснованию проекта межевания территории			
Том4 Книга1	4553.ВОЛС.ВЧ.Н-Т-ДПТ-ПМТ2-СД	Состав документации по планировке территории	-
	4553.ВОЛС.ВЧ.Н-Т-ДПТ-ПМТ2-С	Содержание	-
	4553.ВОЛС.ВЧ.Н-Т-ДПТ-ПМТ2-ГЧ	Чертеж обоснования проекта межевания территории. Тихорецкий, Выселковский районы Краснодарский край	-
Том4 Книга2	4553.ВОЛС.ВЧ.Н-Т-ДПТ-ПМТ2-СД	Состав документации по планировке территории	-
	4553.ВОЛС.ВЧ.Н-Т-ДПТ-ПМТ2-С	Содержание	-
	4553.ВОЛС.ВЧ.Н-Т-ДПТ-ПМТ2-ГЧ	Чертеж обоснования проекта межевания территории. Кореновский район Краснодарский край	-
Том4 Книга3	4553.ВОЛС.ВЧ.Н-Т-ДПТ-ПМТ2-СД	Состав документации по планировке территории	-
	4553.ВОЛС.ВЧ.Н-Т-ДПТ-ПМТ2-С	Содержание	-
	4553.ВОЛС.ВЧ.Н-Т-ДПТ-ПМТ2-ГЧ	Чертеж обоснования проекта межевания территории. Динской район Краснодарский край	-
Том4 Книга4	4553.ВОЛС.ВЧ.Н-Т-ДПТ-ПМТ2-СД	Состав документации по планировке территории	-
	4553.ВОЛС.ВЧ.Н-Т-ДПТ-ПМТ2-С	Содержание	-
	4553.ВОЛС.ВЧ.Н-Т-ДПТ-ПМТ2-ГЧ	Чертеж обоснования проекта межевания территории. Красноармейский район Краснодарский край	-
Том4 Книга5	4553.ВОЛС.ВЧ.Н-Т-ДПТ-ПМТ2-СД	Состав документации по планировке территории	-
	4553.ВОЛС.ВЧ.Н-Т-ДПТ-ПМТ2-С	Содержание	-
	4553.ВОЛС.ВЧ.Н-Т-ДПТ-ПМТ2-ГЧ	Чертеж обоснования проекта межевания территории. Славянский район Краснодарский край	-
Том4 Книга6	4553.ВОЛС.ВЧ.Н-Т-ДПТ-ПМТ2-СД	Состав документации по планировке территории	-
	4553.ВОЛС.ВЧ.Н-Т-ДПТ-ПМТ2-С	Содержание	-
	4553.ВОЛС.ВЧ.Н-Т-ДПТ-ПМТ2-ГЧ	Чертеж обоснования проекта межевания территории. Темрюкский район Краснодарский край	-

Содержание		
№ п/п	Наименование	Стр.
1	2	3
Проект межевания территории. Материалы по обоснованию проекта межевания территории.		
1	Состав документации по планировке территории	2
2	Содержание	9
3	Чертеж обоснования проекта межевания территории Динской район Краснодарский край.	10

Взам.инв. №

Подпись и дата

Инв. № подл.

Изм.	Кол. уч.	Лист	№ док.	Подп.	Дата
Разраб.		Меренкова			11.20
Проверил		Растеряев			11.20
ГИП		Растеряев			11.20

4553.ВОЛС.ВЧ.Н-Т-ДПТ-ПМТ2-С

Содержание

Стадия	Лист	Листов
П	1	1
АО «Управление перспективных технологий»		

УСЛОВНЫЕ ОБОЗНАЧЕНИЯ:

- граница территории, в отношении которой осуществляется подготовка проекта планировки

ВОЛС

- обозначение оси трассы ВОЛС в грунте

ВОЛС в кабельной канализации

- обозначение оси трассы ВОЛС в кабельной канализации

- граница зоны планируемого размещения линейного объекта

- граница зоны с особыми условиями использования территории проектируемой трассы ВОЛС

Динской район

- граница и обозначение муниципального образования

Газидское с/п

- граница и обозначение сельского поселения

х. Малеваный

- граница и обозначение населенных пунктов

23:13:0602000

- граница и номер кадастрового квартала

23:13:0602000:56(1)

- граница и номер ЗУ из сведений ЕГРН

- граница ОКН

- зона санитарной охраны

- охранная зона объектов электроэнергетики

- охранная зона газопровода

- водоохранная зона

- прибрежная защитная полоса

- придорожная полоса автомобильных дорог

- санитарно-защитная зона

- охранная зона линий и сооружений связи

- особо охраняемая природная территория

- охранная зона трубопроводов

- охранная зона территории горного отвода



- охранная зона искусственных объектов


Схема расположения участков трассы по листам


							5664.ВОЛС.ВЧ.Н-Т-ДСТ-СМТЗ-ГЧ
							Документация по планировке территории для размещения линейного объекта федерального значения: "Волоконно-оптическая линия связи Новорожественская-Темрюк" (ВОЛС Н-Т) на территории Краснодарского края
Изм.	Колич.	Лист	№ док.	Содпись	Дата		
Нач. отдела		Смирнов К.Е.			11.20		
Сроверил		Расперяев Н.Н.			11.20	Сроjekt межевания территории	Стадия
Исполнил		Зимиha Н.А.			11.20	Чертеж обоснования проекта межевания территории	Лист
							Листов
						Динской район Краснодарский край М 2:3 111	АО "Управление перспективных технологий"

Формат: 5xА5 398мм*951мм

Условные обозначения приведены на листе 1

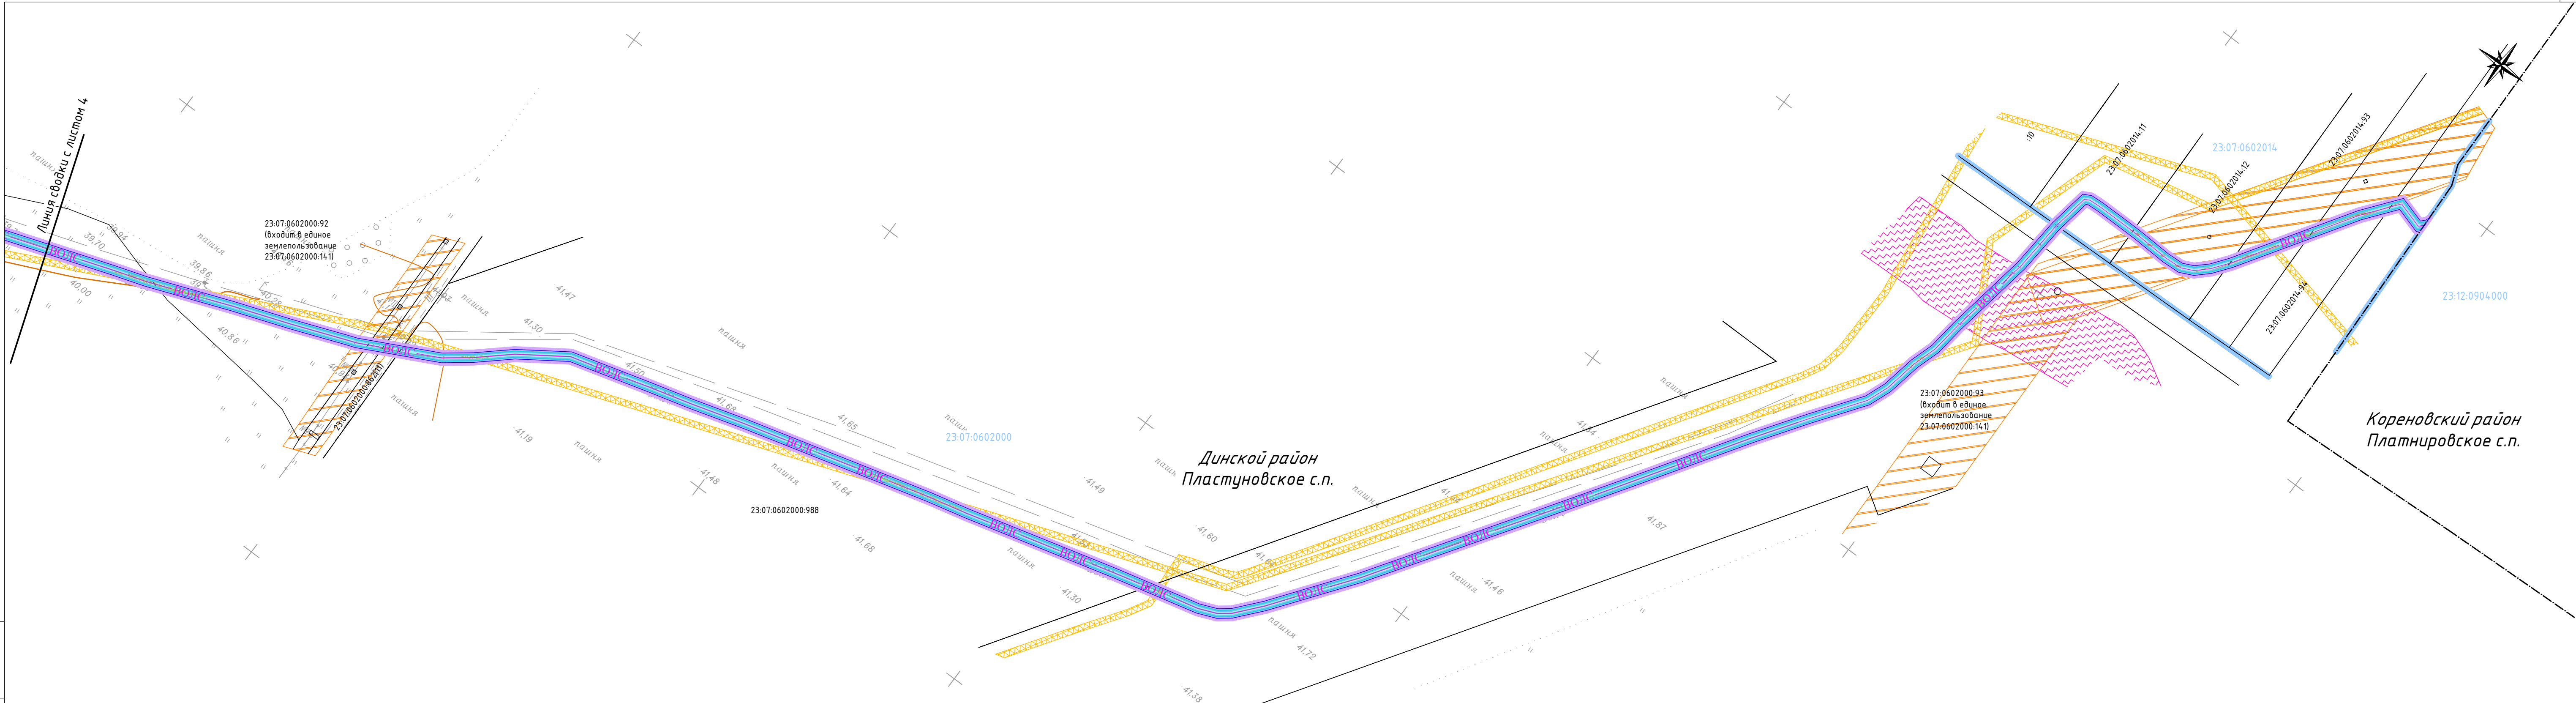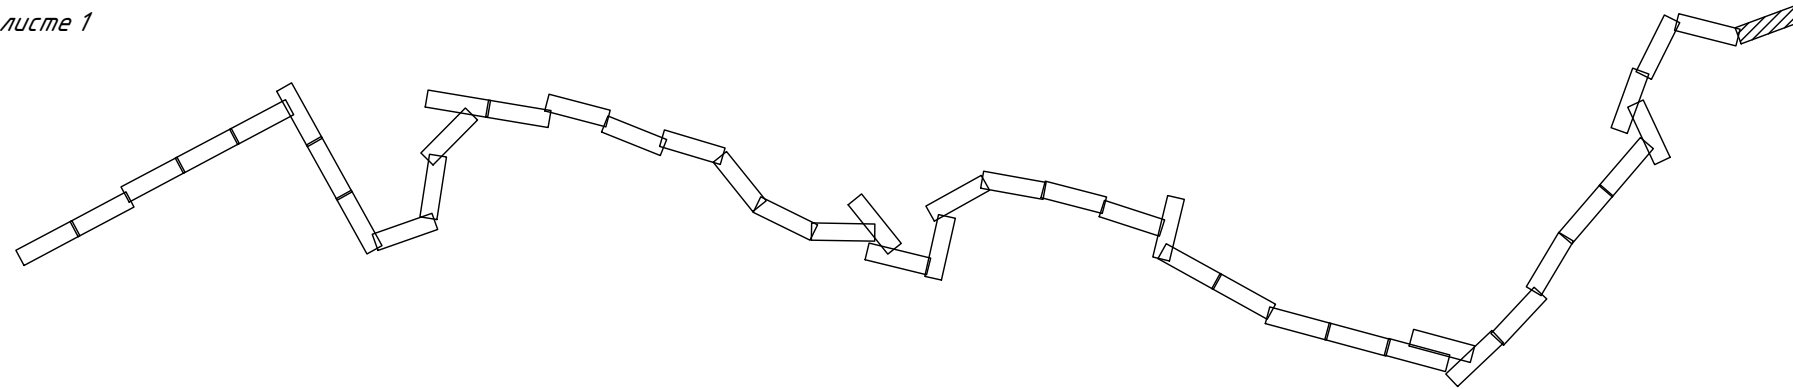

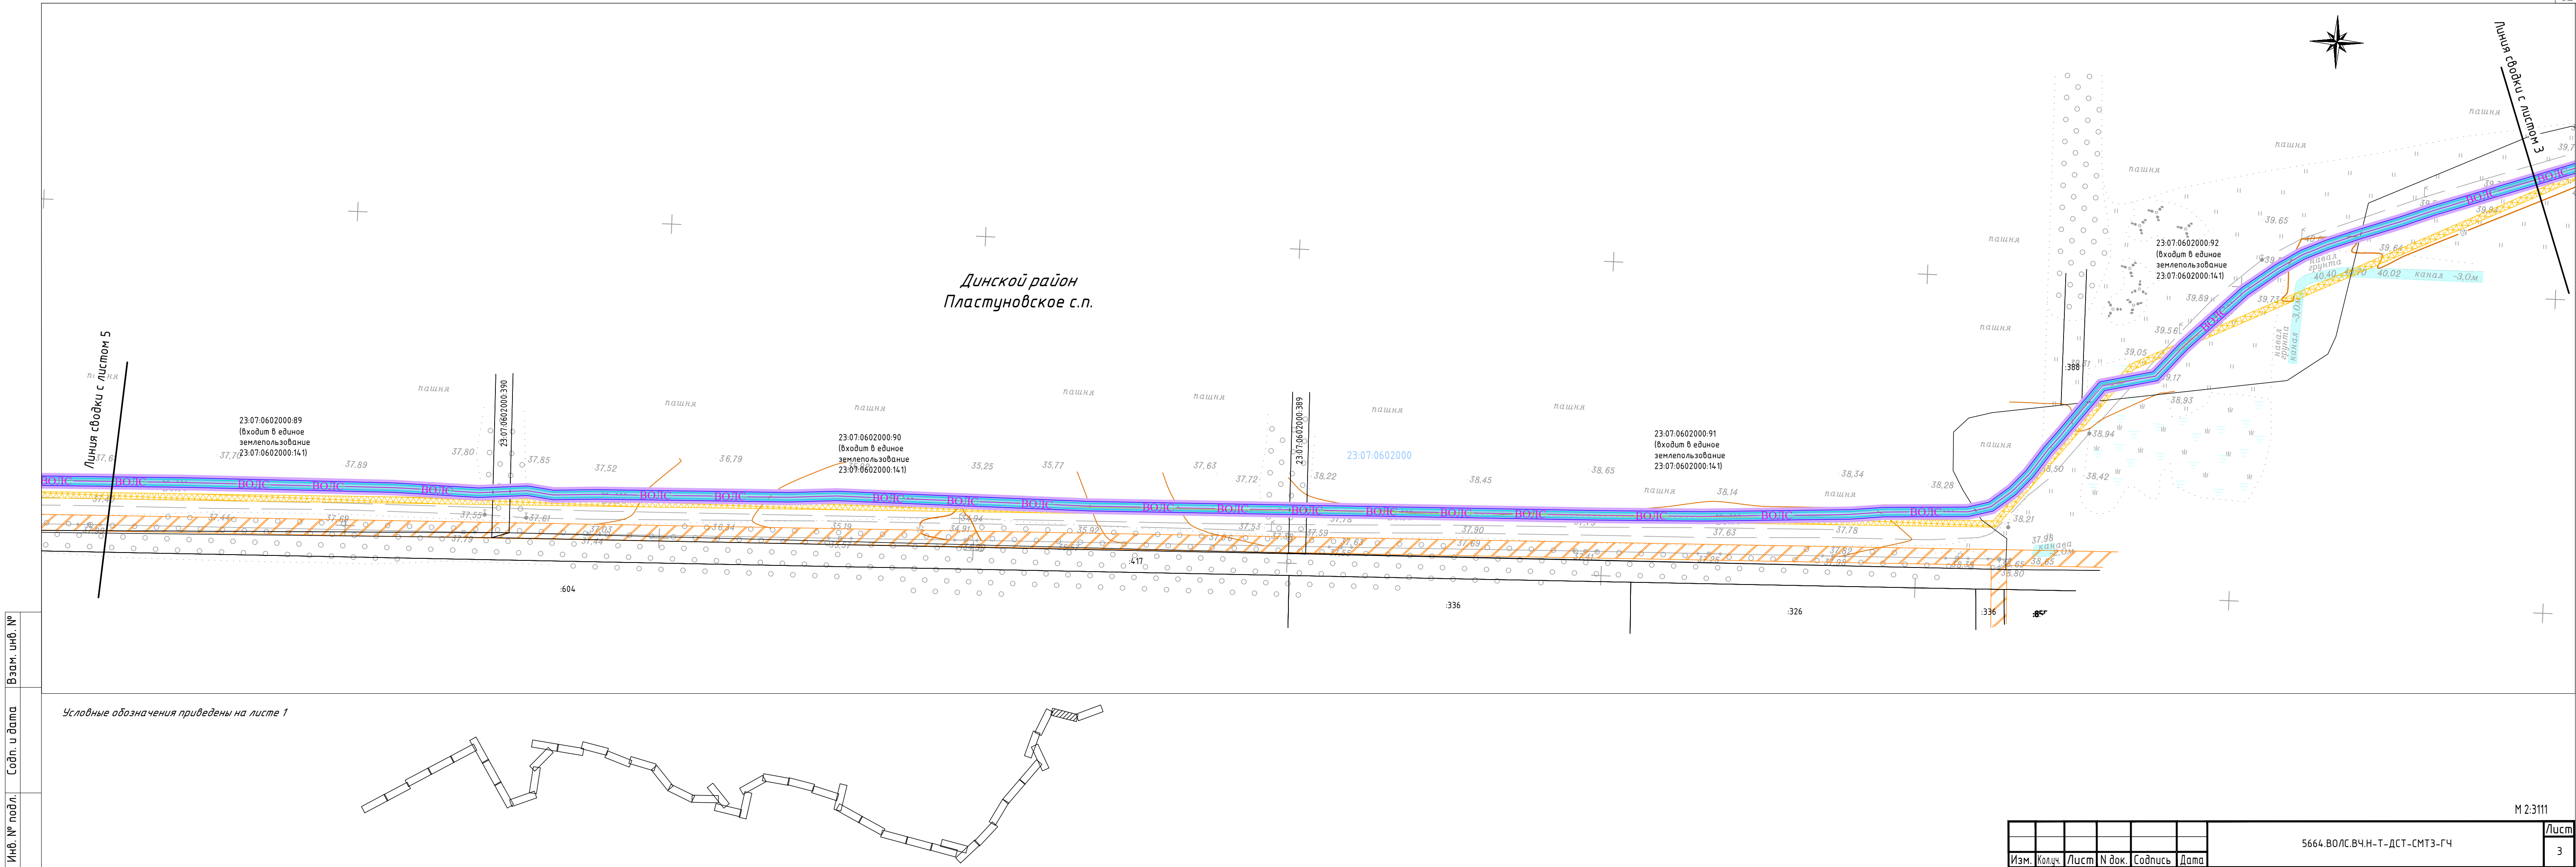

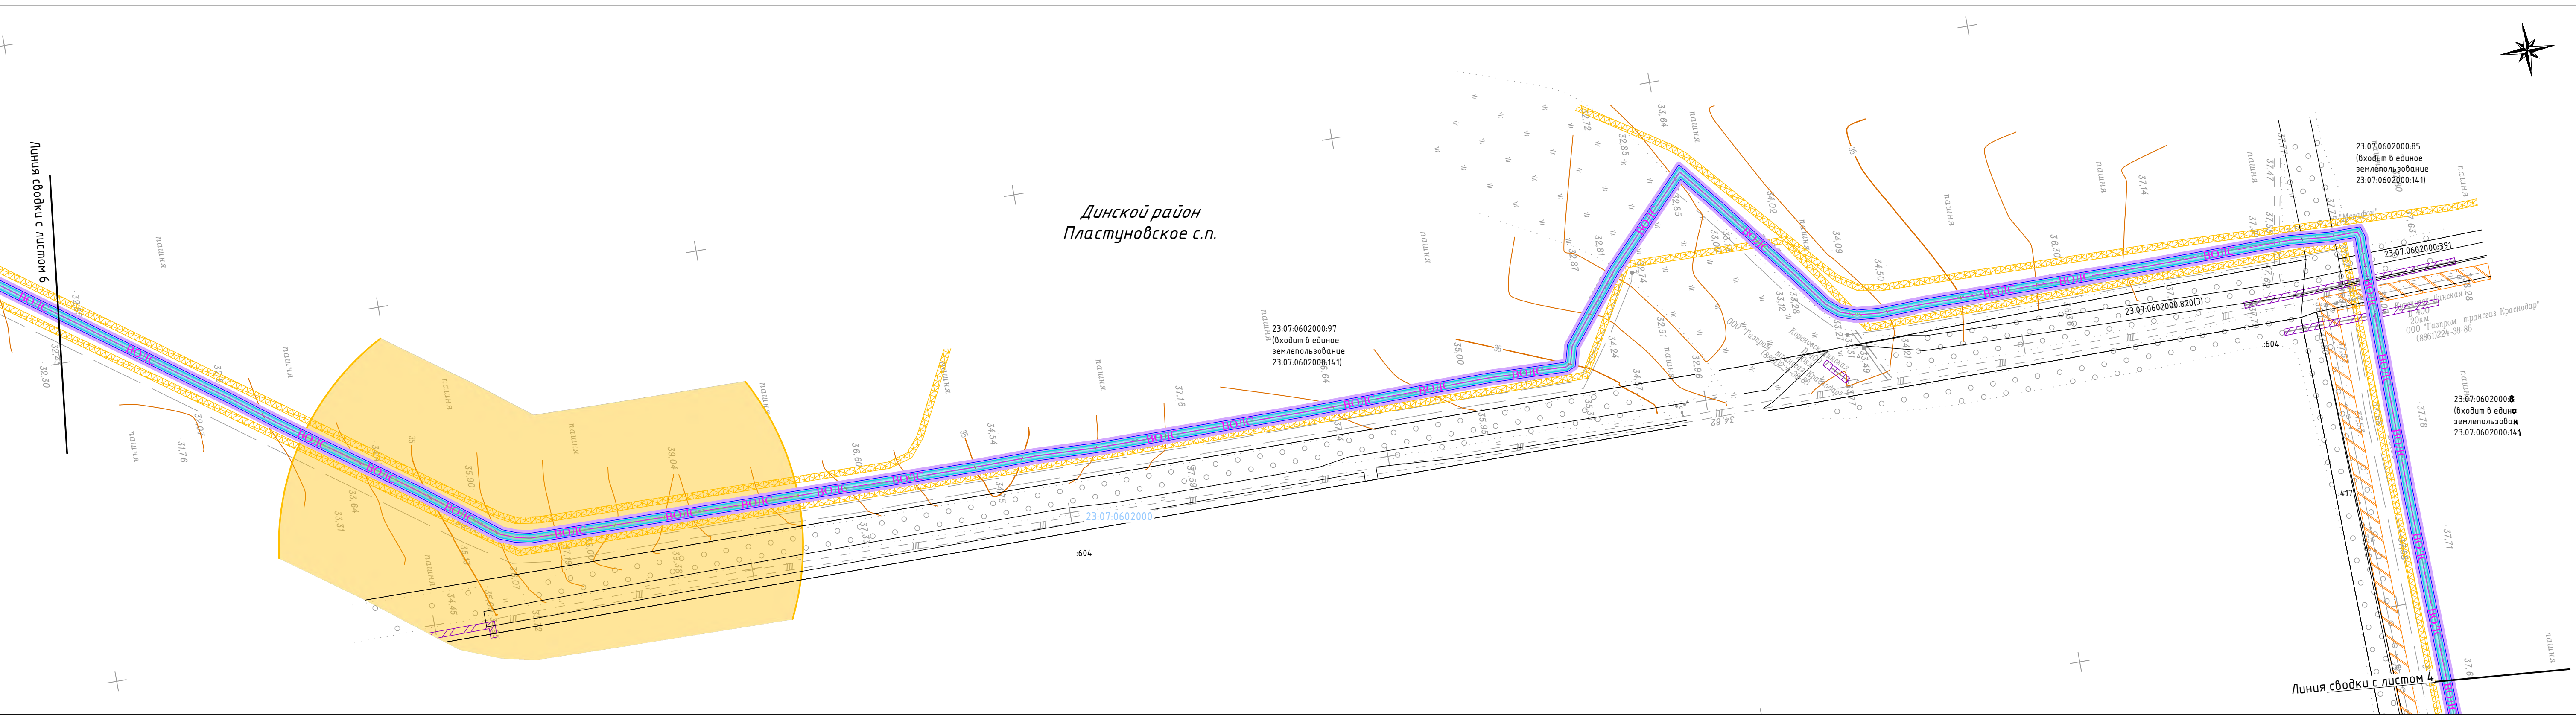


Линия сводки с листом 6

Линия сводки с листом 4

Инв. № подл. Сопл. и дата. Взам. инв. №

Условные обозначения приведены на листе 1

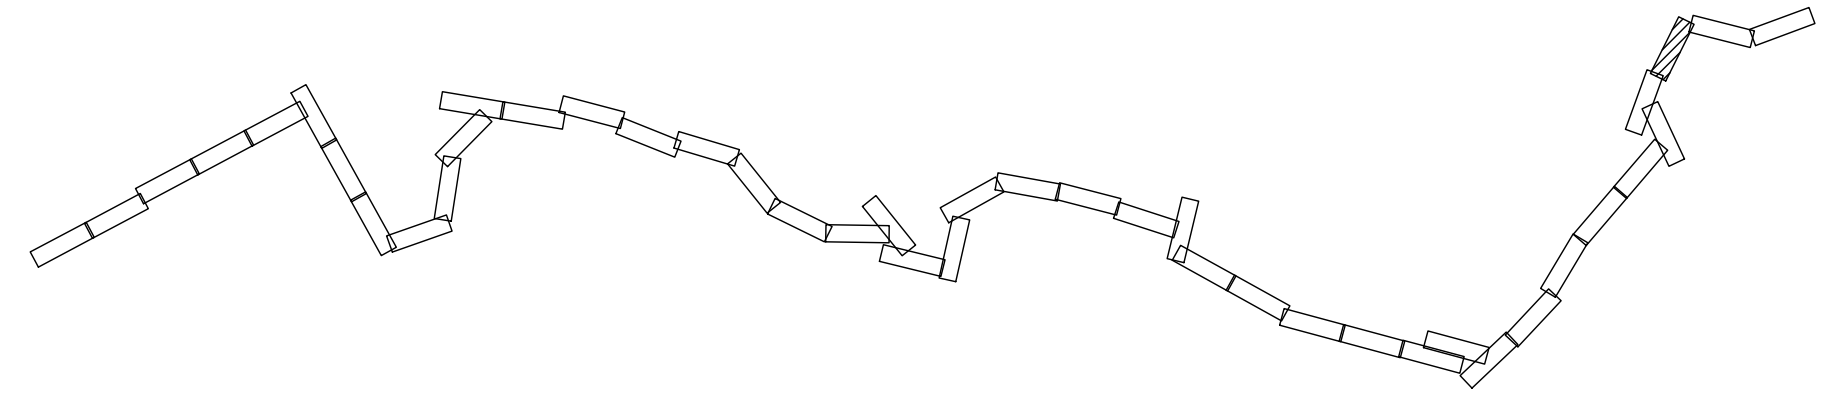



						5664.ВОЛС.ВЧ.Н-Т-ДСТ-СМТЗ-ГЧ		Лист
Изм.	Кол.ч.	Лист	№ док.	Содпись	Дата			4

Формат: 5хА5 398мм*951мм

М 2:3111

Инв. № подл.	Содп. и дата	Взам. инв. №

Условные обозначения приведены на листе 1

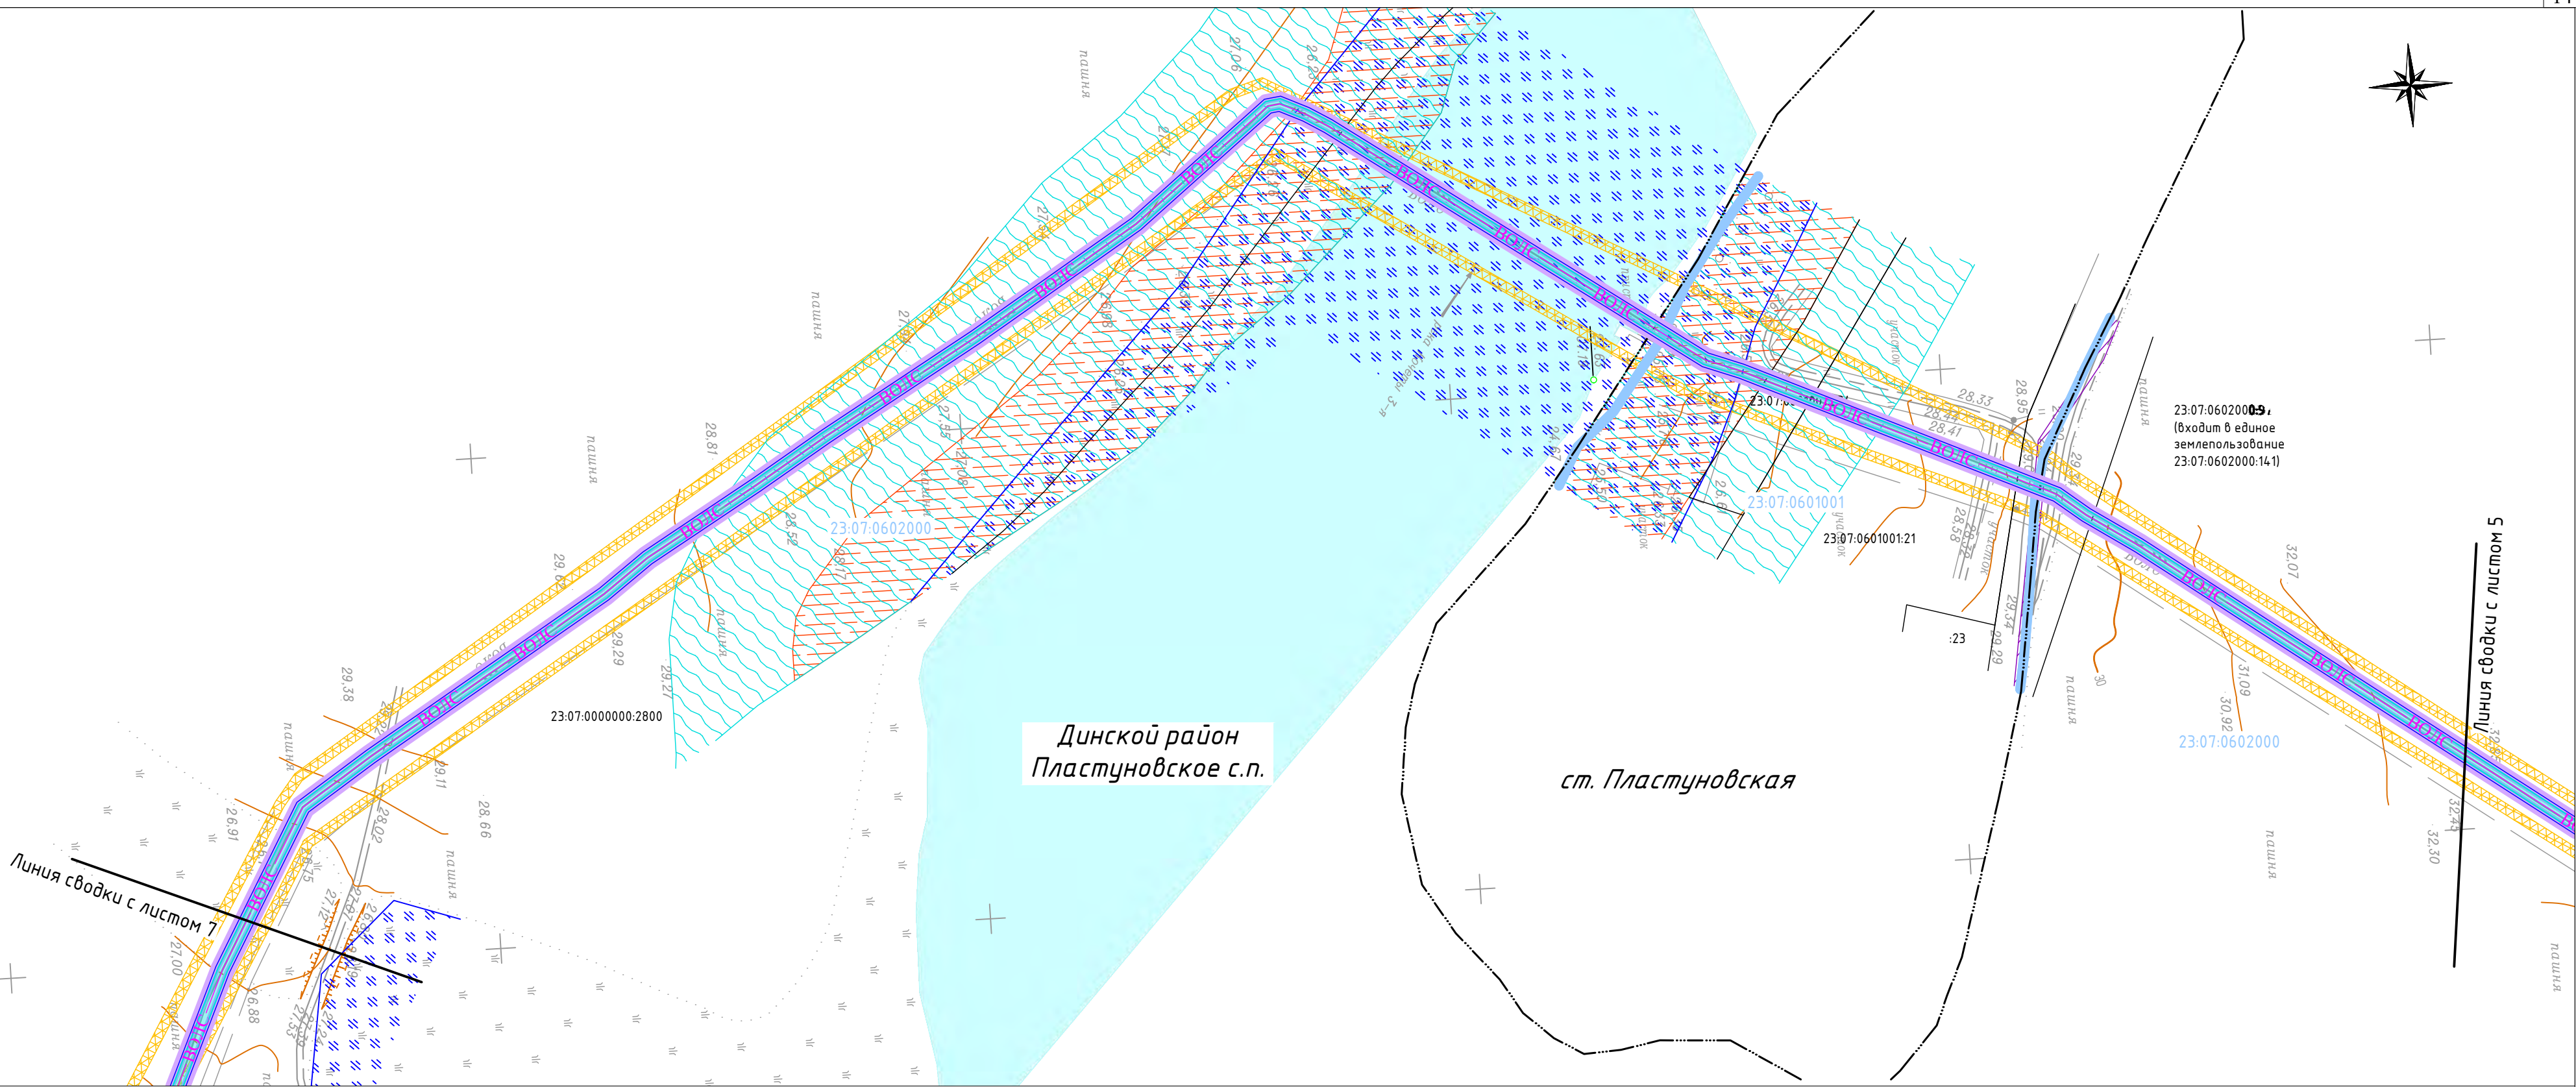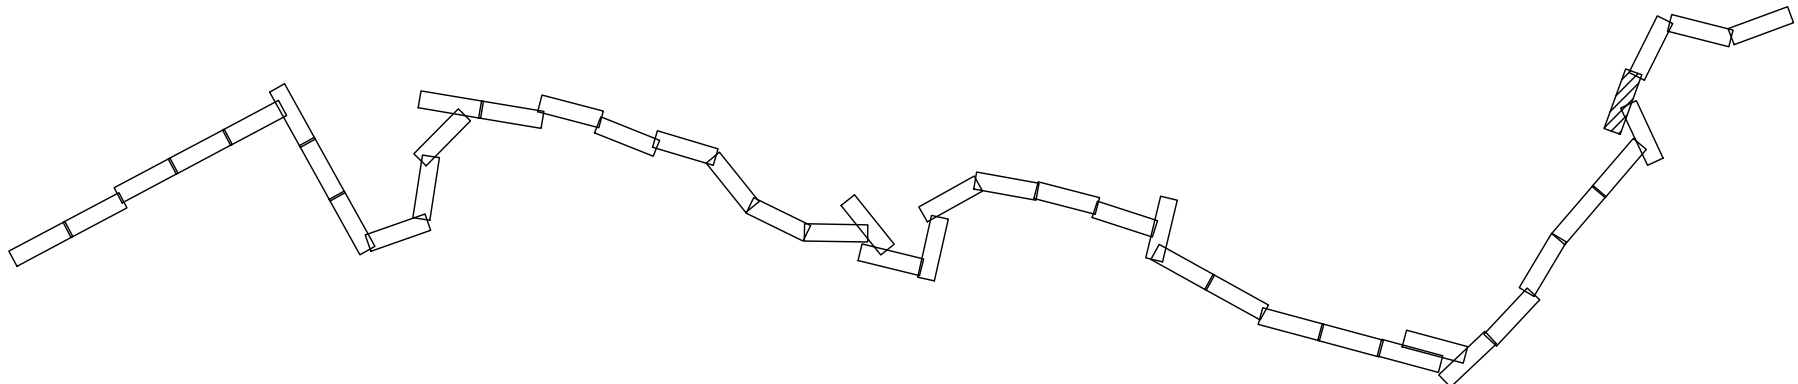


Изм.	Кол.ч.	Лист	№ док.	Содпись	Дата	5664.ВОЛС.ВЧ.Н-Т-ДСТ-СМТЗ-ГЧ	Лист
							5



Динской район
Пластуновское с.п.

Линия сводки с листом 8

Линия сводки с листом 6

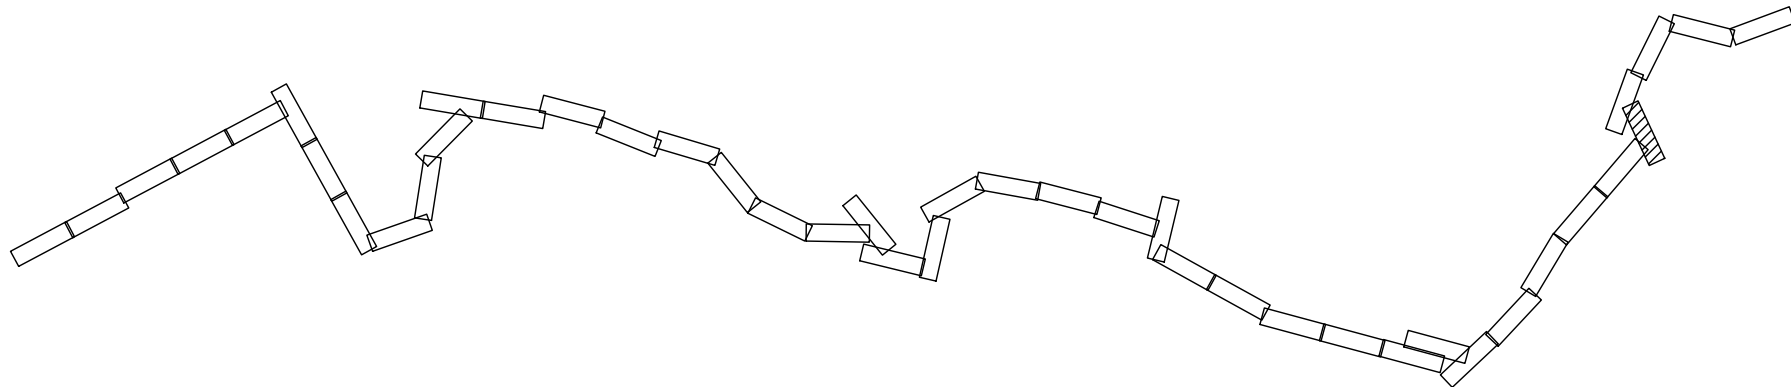

Условные обозначения приведены на листе 1

Инв. № подл.	Содп. и дата	Взам. инв. №

							5664.ВОЛС.ВЧ.Н-Т-ДСТ-СМТЗ-ГЧ	Лист
Изм.	Кол.ч.	Лист	№ док.	Содпись	Дата			6

23:07:0602000

23:07:0000000:2800

23:07:0602000

Королевская-Дунская
Д 700
26км
(886)224-38-86
ООО "Газпром трансгаз Краснодар"

Кременевск-Динская
D 400
24км
1,66
000 "Газпром трансгаз Краснодар"
(8861)224-38-86

Линия сводки с листом 7

Линия сводки с листом 9

23:07:0602000:80

председатель
Дон, 1306 км

Условные обозначения приведены на листе 1

M 2:3111

5664.ВОЛС.ВЧ.Н-Т-ДСТ-СМТЗ-ГЧ


7

Формат: 5xА5 398мм*951мм

Инв. № подл.	Подп. и дата	Взам. инв. №
--------------	--------------	--------------

Подп. и дата

Взам. инв. №

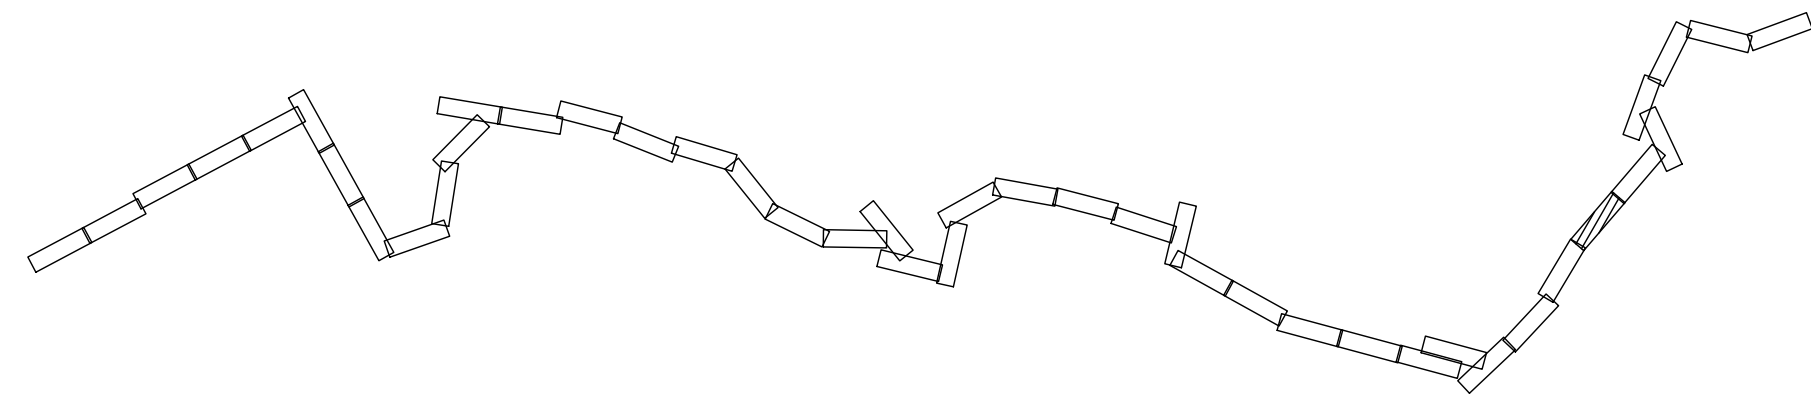

						5664.ВОЛС.ВЧ.Н-Т-ДСТ-СМТЗ-ГЧ	Лист
Изм.	Кол.ч.	Лист	№ док.	Содпись	Дата		8



Динской район
Красносельское с.п.

Динской район
Динское с.п.

Линия сводки с листом 21

Линия сводки с листом 9

Условные обозначения приведены на листе 1


Инв. № подл.	Содп. и дата	Взам. инв. №

						5664.ВОЛС.ВЧ.Н-Т-ДСТ-СМТЗ-ГЧ	Лист
							9
Изм.	Кол.лч.	Лист	№ док.	Сод.пись	Дата		


M 2:3111


C

Формат: 5xА5 398мм*951мм

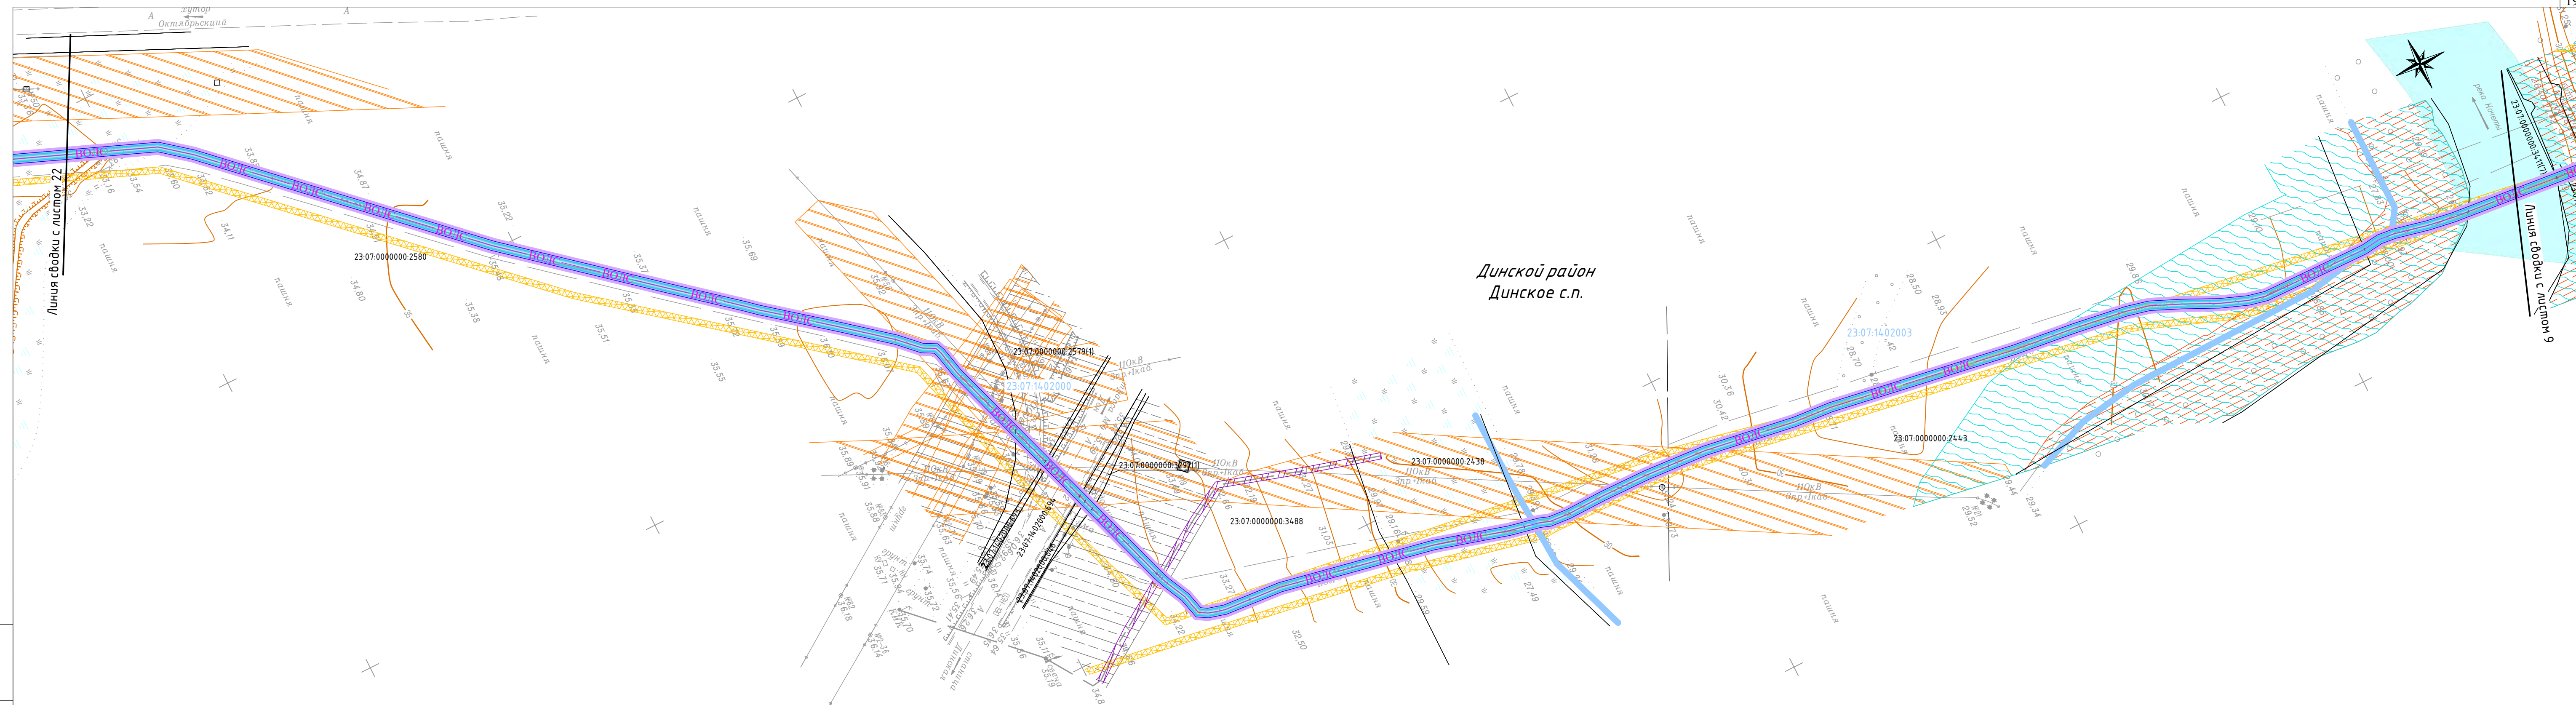


Условные обозначения приведены на листе 1

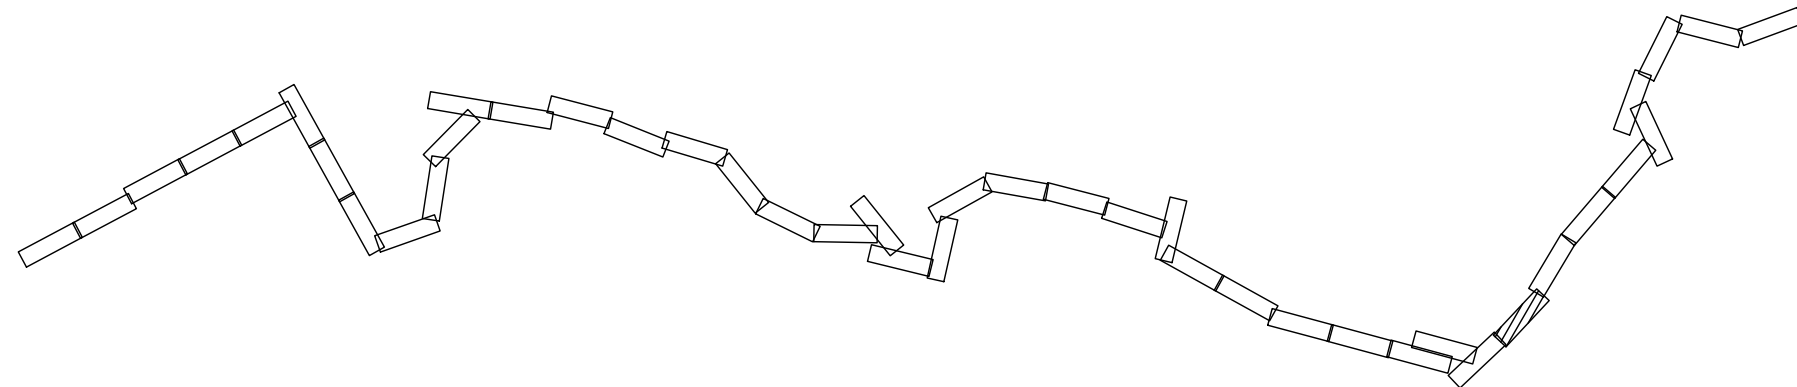

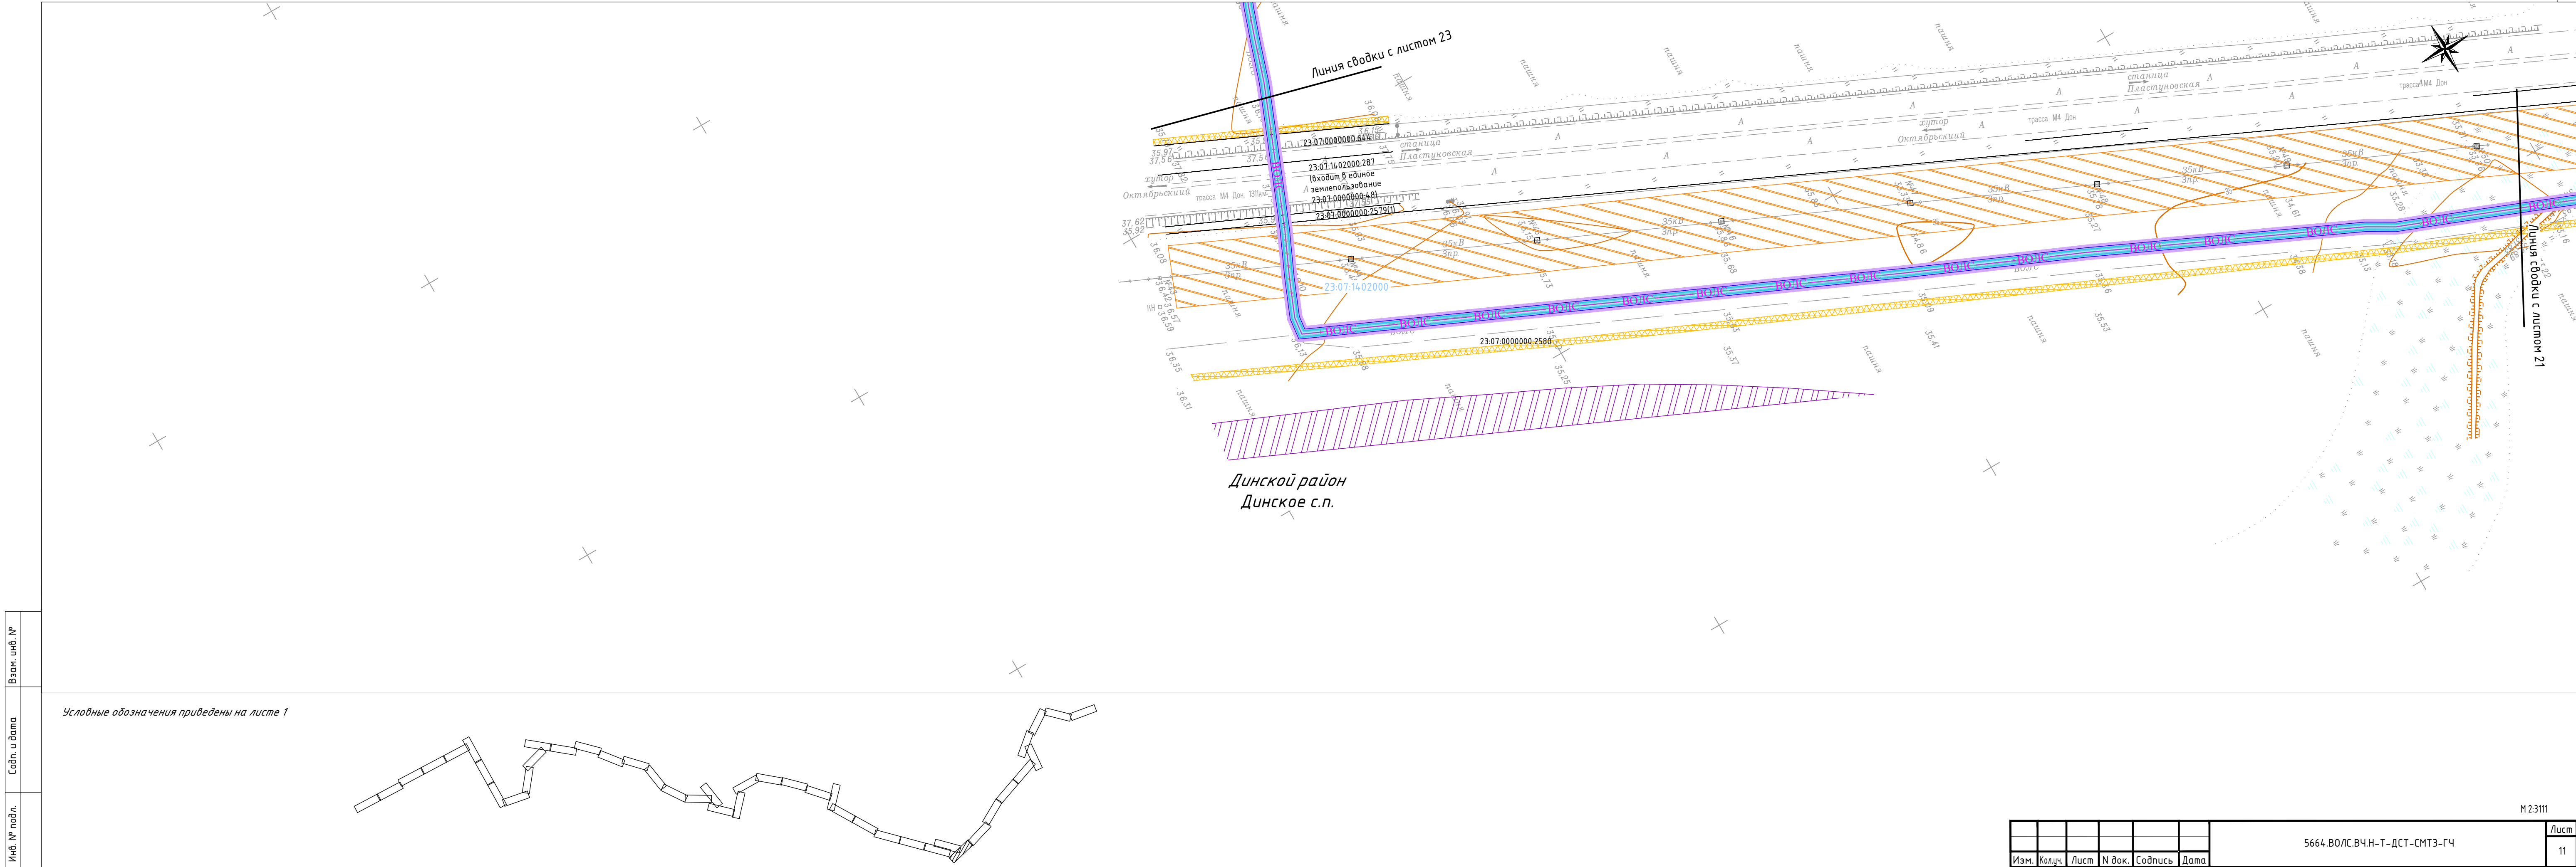


Инв. № подл.	Содп. и дата	Взам. инв. №

Условные обозначения приведены на листе 1

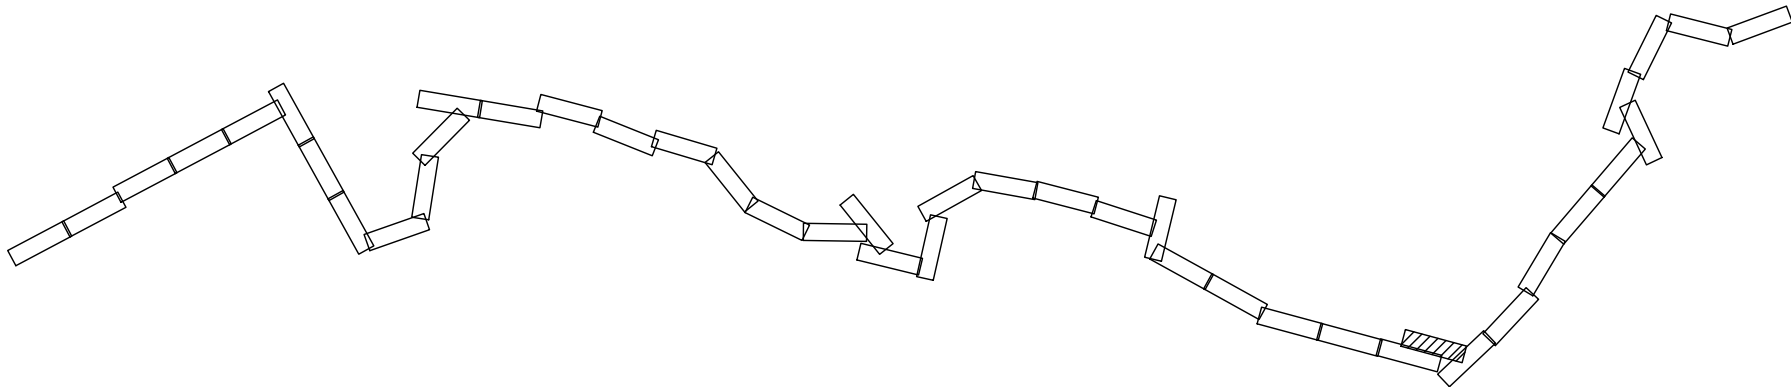

Динской район
Динское с.п.

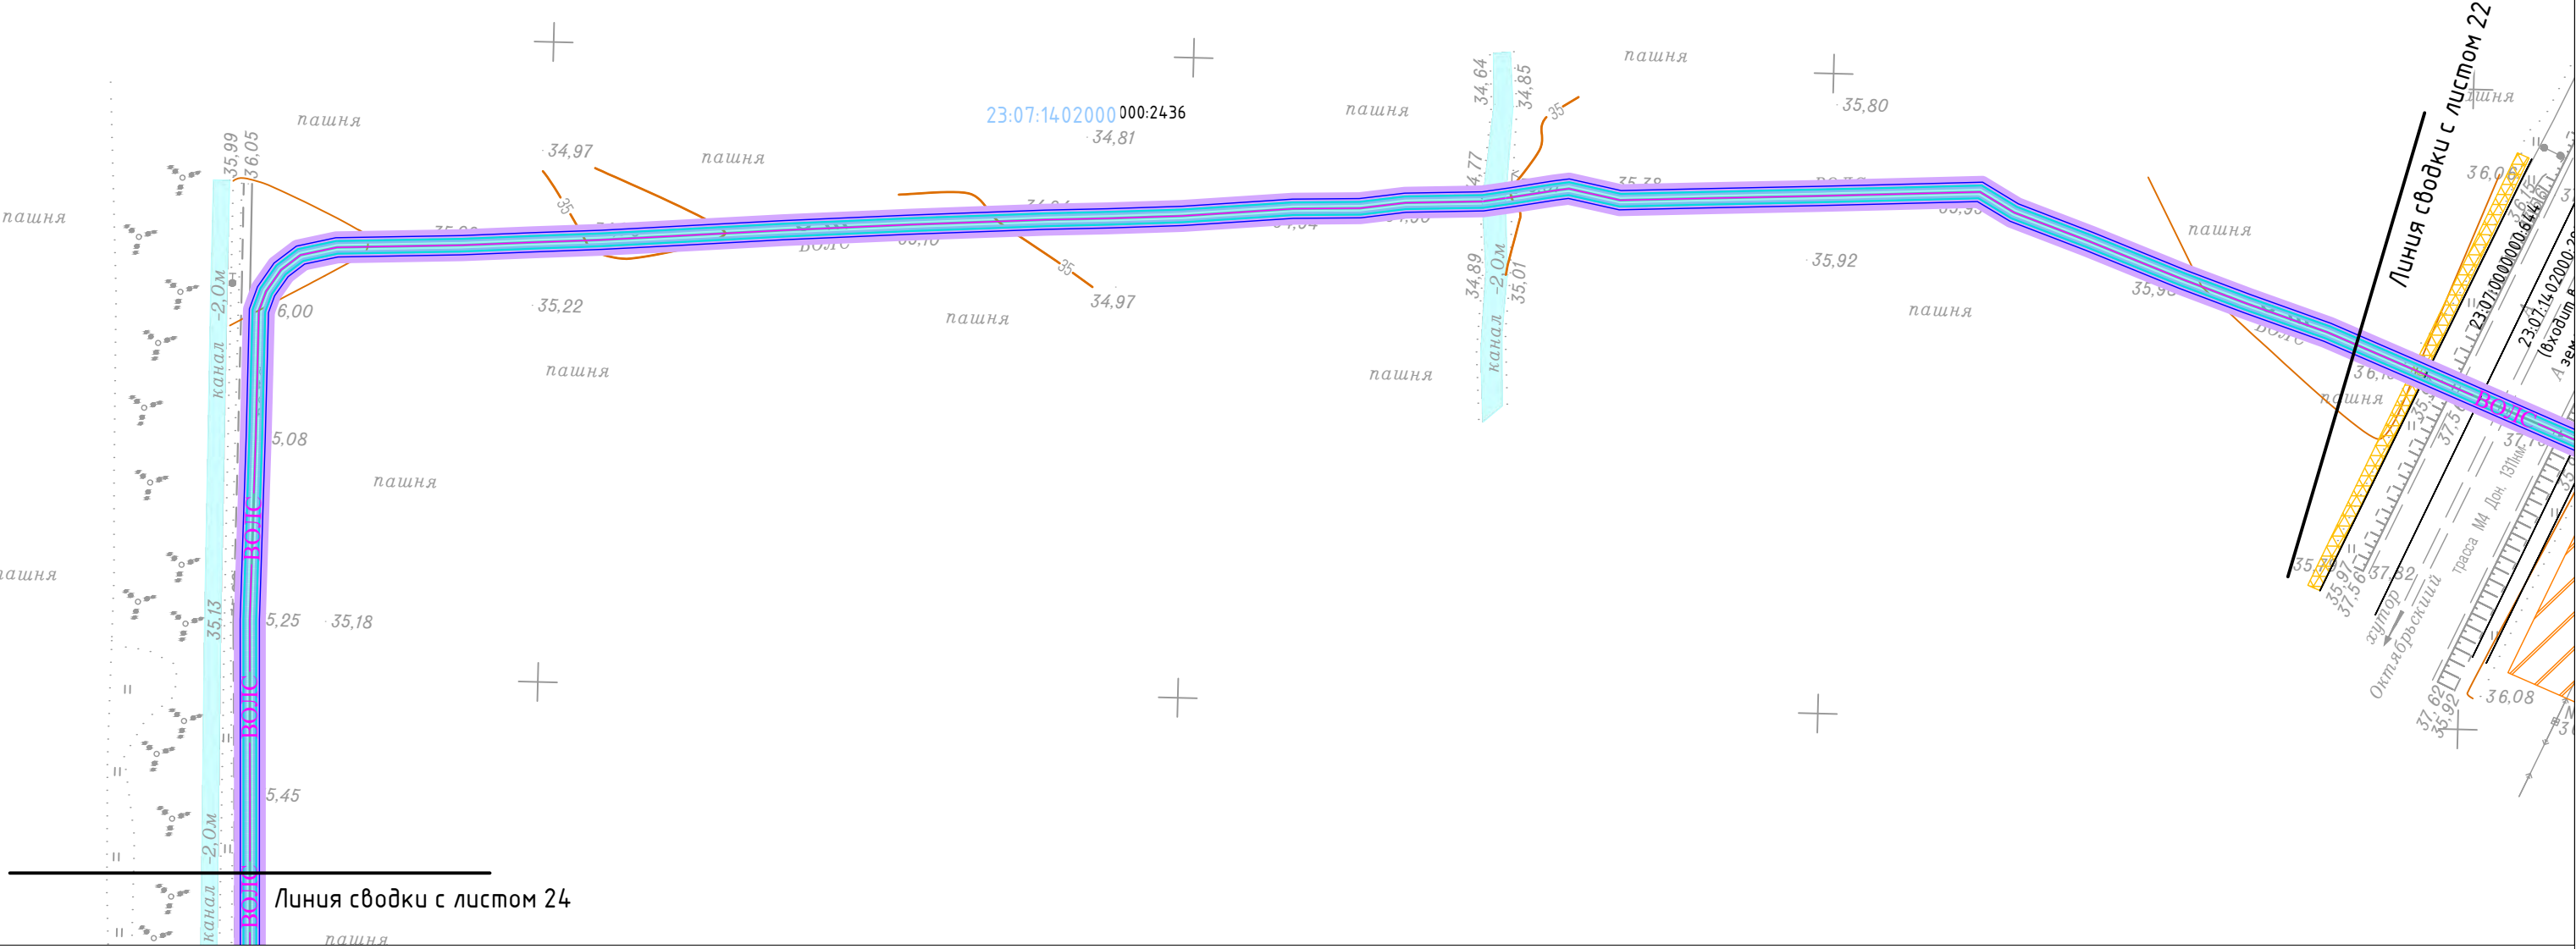


Изм.	Кол.уч.	Лист	№ док.	Содпись	Дата	5664.ВОЛС.ВЧ.Н-Т-ДСТ-СМТЗ-ГЧ	Лист
							12



Динской район
Динское с.п.

Линия сводки с листом 26

Линия сводки с листом 24

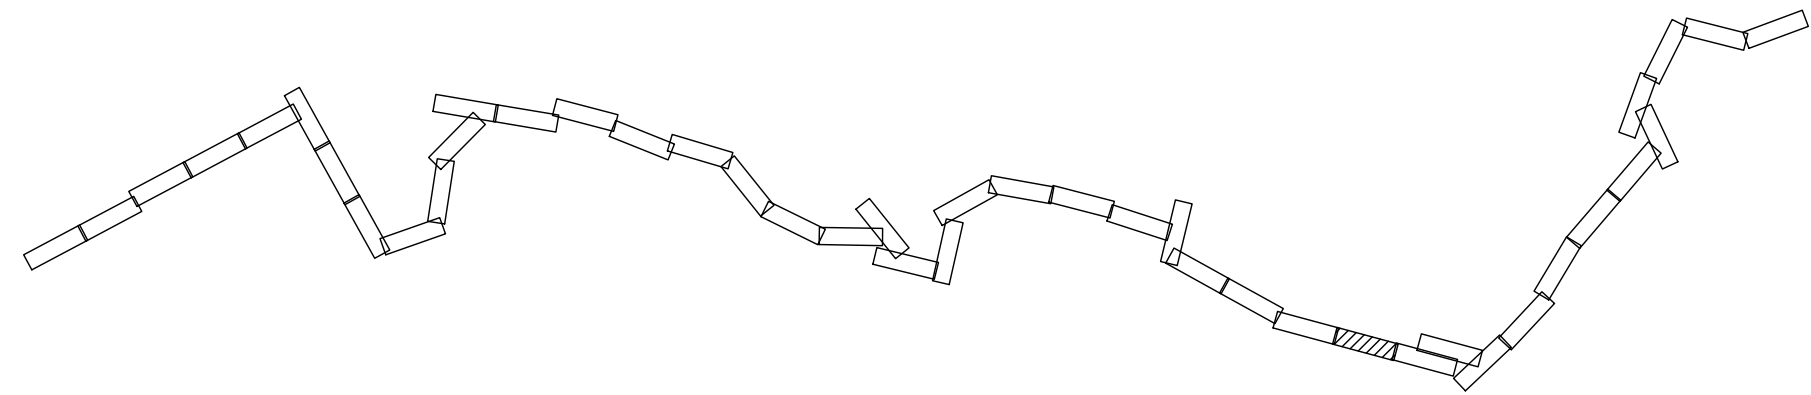

Условные обозначения приведены на листе 1

Инв. № подл.	Содп. и дата	Взам. инв. №



Изм.	Кол.ч.	Лист	№ док.	Содпись	Дата	5664.ВОЛС.ВЧ.Н-Т-ДСТ-СМТЗ-ГЧ	Лист 14

Формат: 5xА5 398мм*951мм

М 2:3111


Инв. № подл.	Содн. и дата	Взам. инв. №

Условные обозначения приведены на листе 1

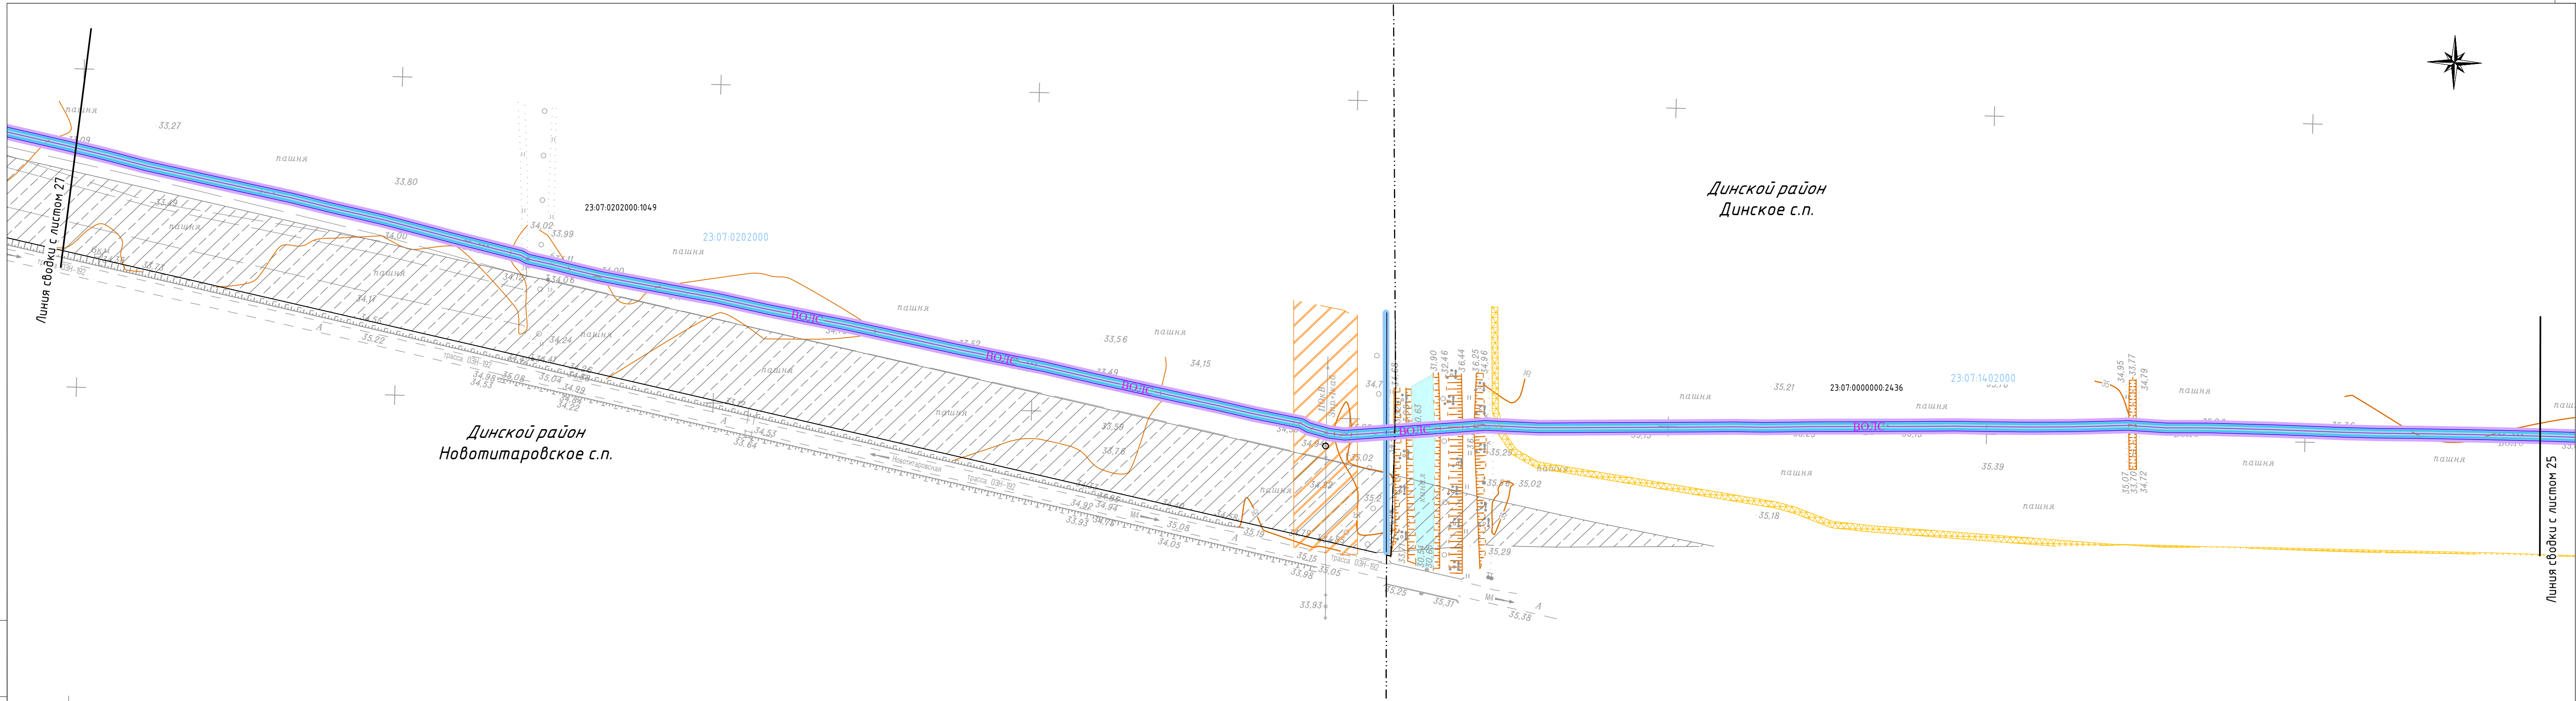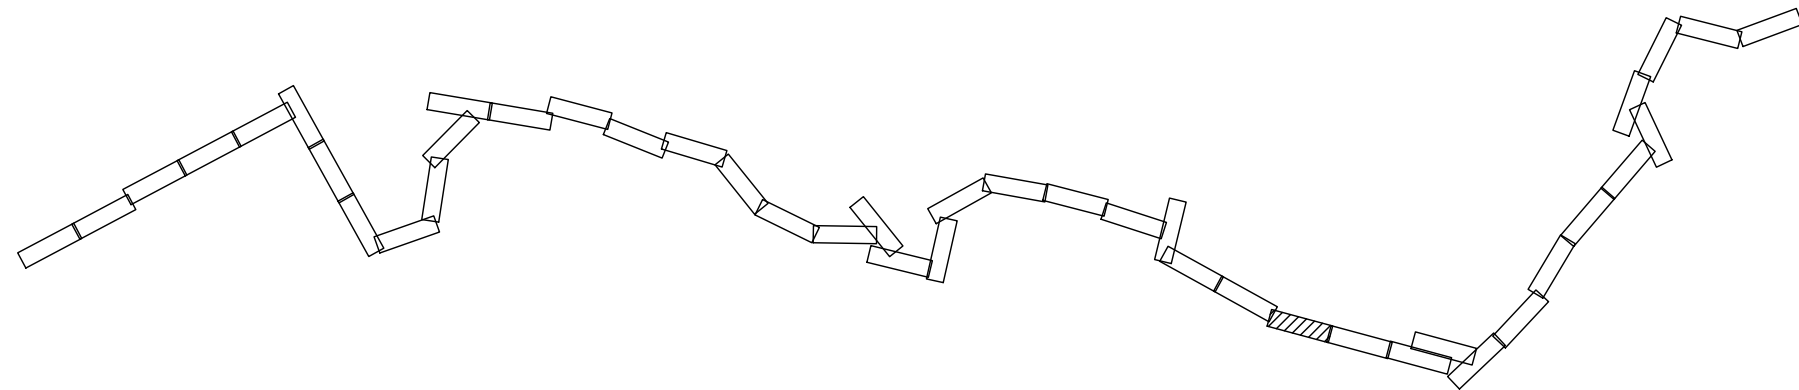

						5664.ВОЛС.ВЧ.Н-Т-ДСТ-СМТЗ-ГЧ	Лист
							15
Изм.	Кол.ч.	Лист	№ док.	Содпись	Дата		


М 2:3111

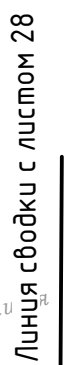

+

Инв. № подл.	Содп. и дата	Взам. инв. №

						5664.ВО/ЛС.ВЧ.Н-Т-ДСТ-СМТЗ-ГЧ	Лист
Изм.	Колуч.	Лист	№ док.	Содпись	Дата		16

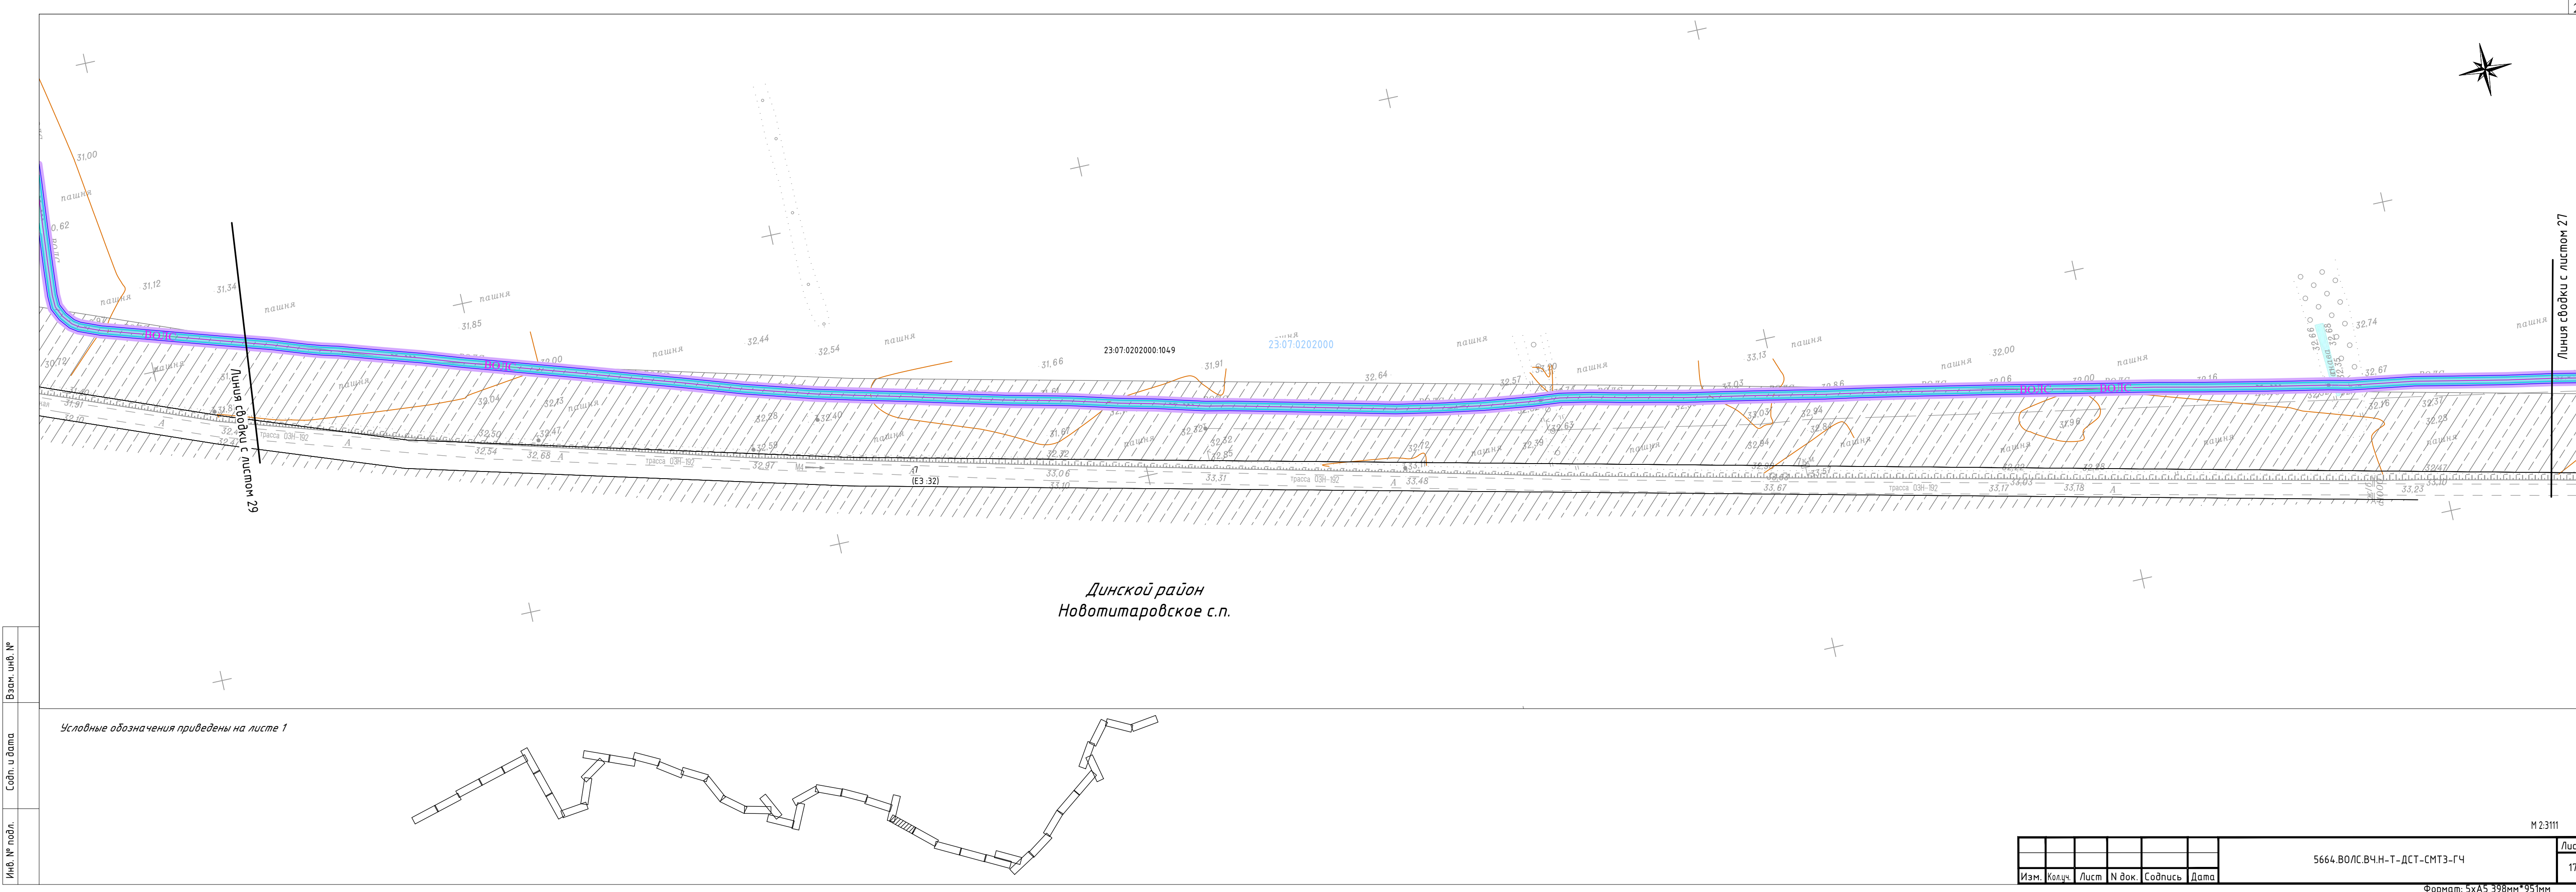

Инв. № подл.	Содп. и дата	Взам. инв. №

Линия съединки с листом 27


Линия съединки с листом 29

Инв. № подл.


Содн. и дата

Взам. инв. №

Условные обозначения приведены на листе 1

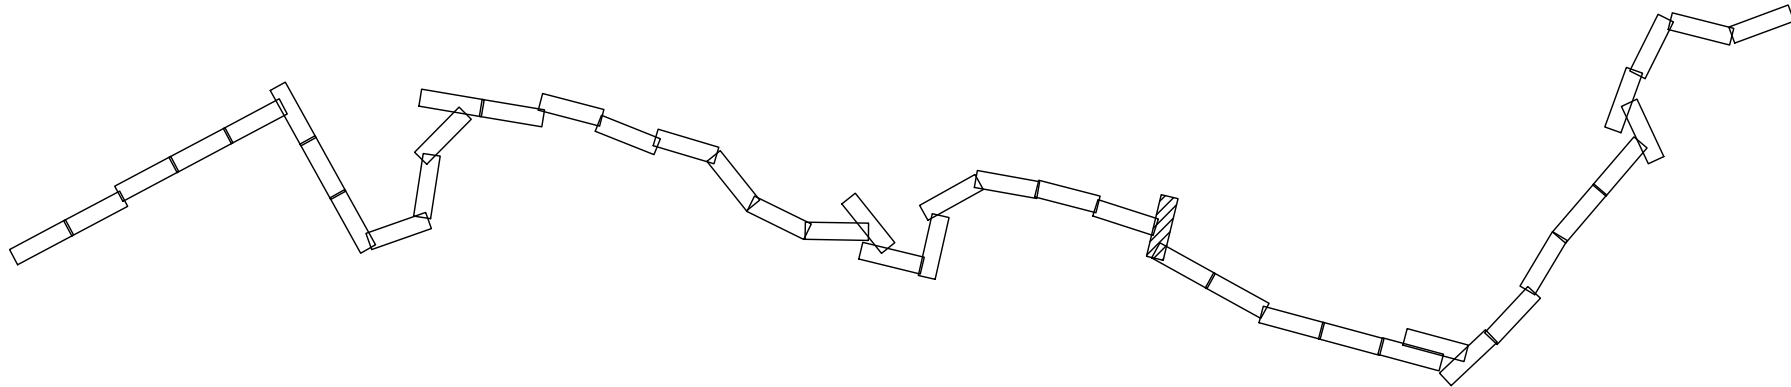

хут. Карла Маркса

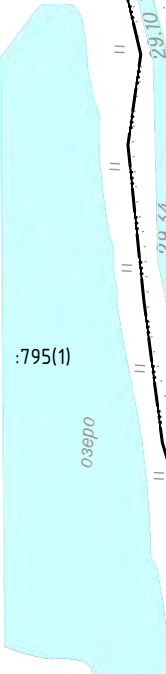

795(1)

Динской район
Новотитаровское с.п.

Линия сводки с листом 28

Линия сводки с листом 29


Изм.	Кол.ч.	Лист	N док.	Содпись	Дата

5664.ВОЛС.ВЧ.Н-Т-ДСТ-СМТЗ-ГЧ

М 2:3111

Лист
18

Формат: 5хА5 398мм*951мм

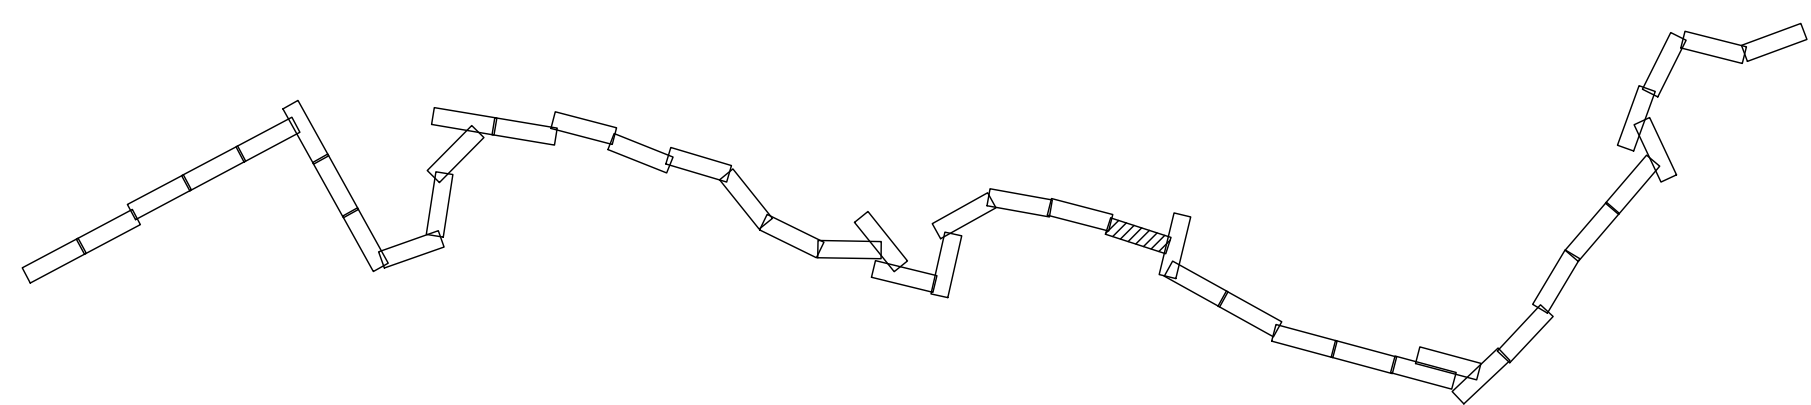


Инв. № подл.	Содп. и дата	Взам. инв. №

Условные обозначения приведены на листе 1

						5664.ВОЛС.ВЧ.Н-Т-ДСТ-СМТЗ-ГЧ	Лист
Изм.	Коллич.	Лист	№ док.	Содпись	Дата		19


Формат: 5xА5 398мм*951мм

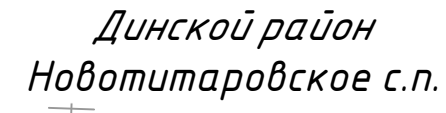

Линия сводки с листом 32


Линия сводки с листом 29

						5664.ВОЛС.ВЧ.Н-Т-ДСТ-СМТЗ-ГЧ	Лист
Изм.	Колыч.	Лист	№ док.	Содпись	Дата		20

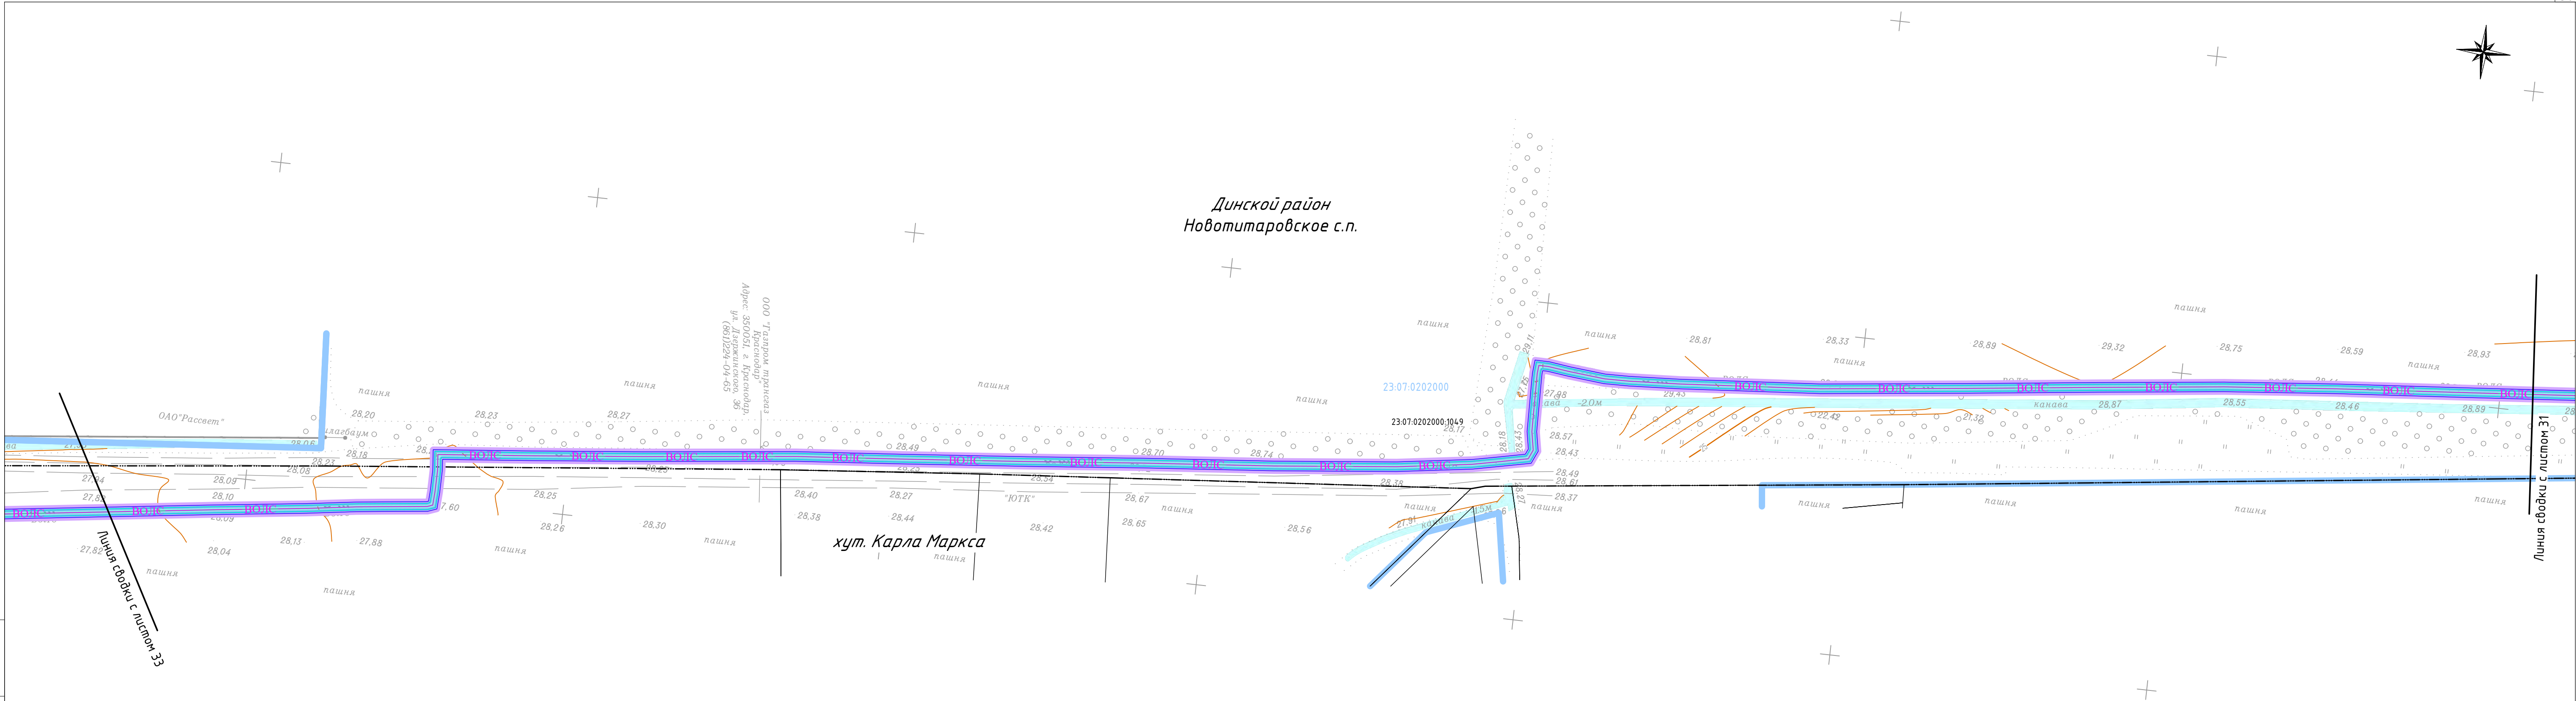



Инв. № подл.	Содн. и дата	Взам. инв. №

Условные обозначения приведены на листе 1

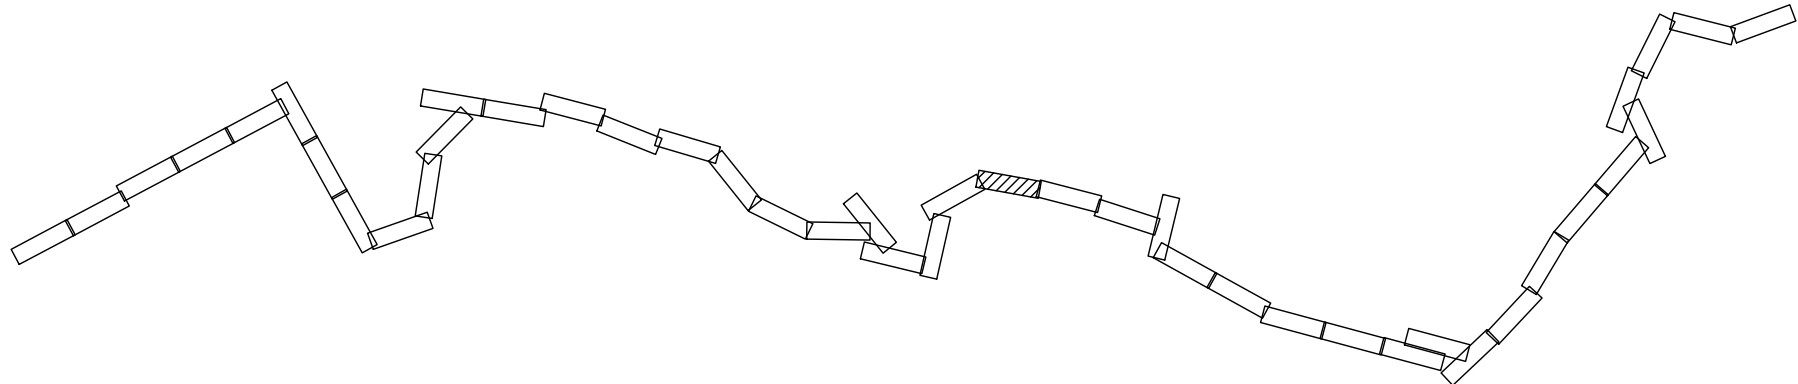

Изм.	Кол.ч.	Лист	№ док.	Содпись	Дата	5664.ВОЛС.ВЧ.Н-Т-ДСТ-СМТЗ-ГЧ	Лист 21

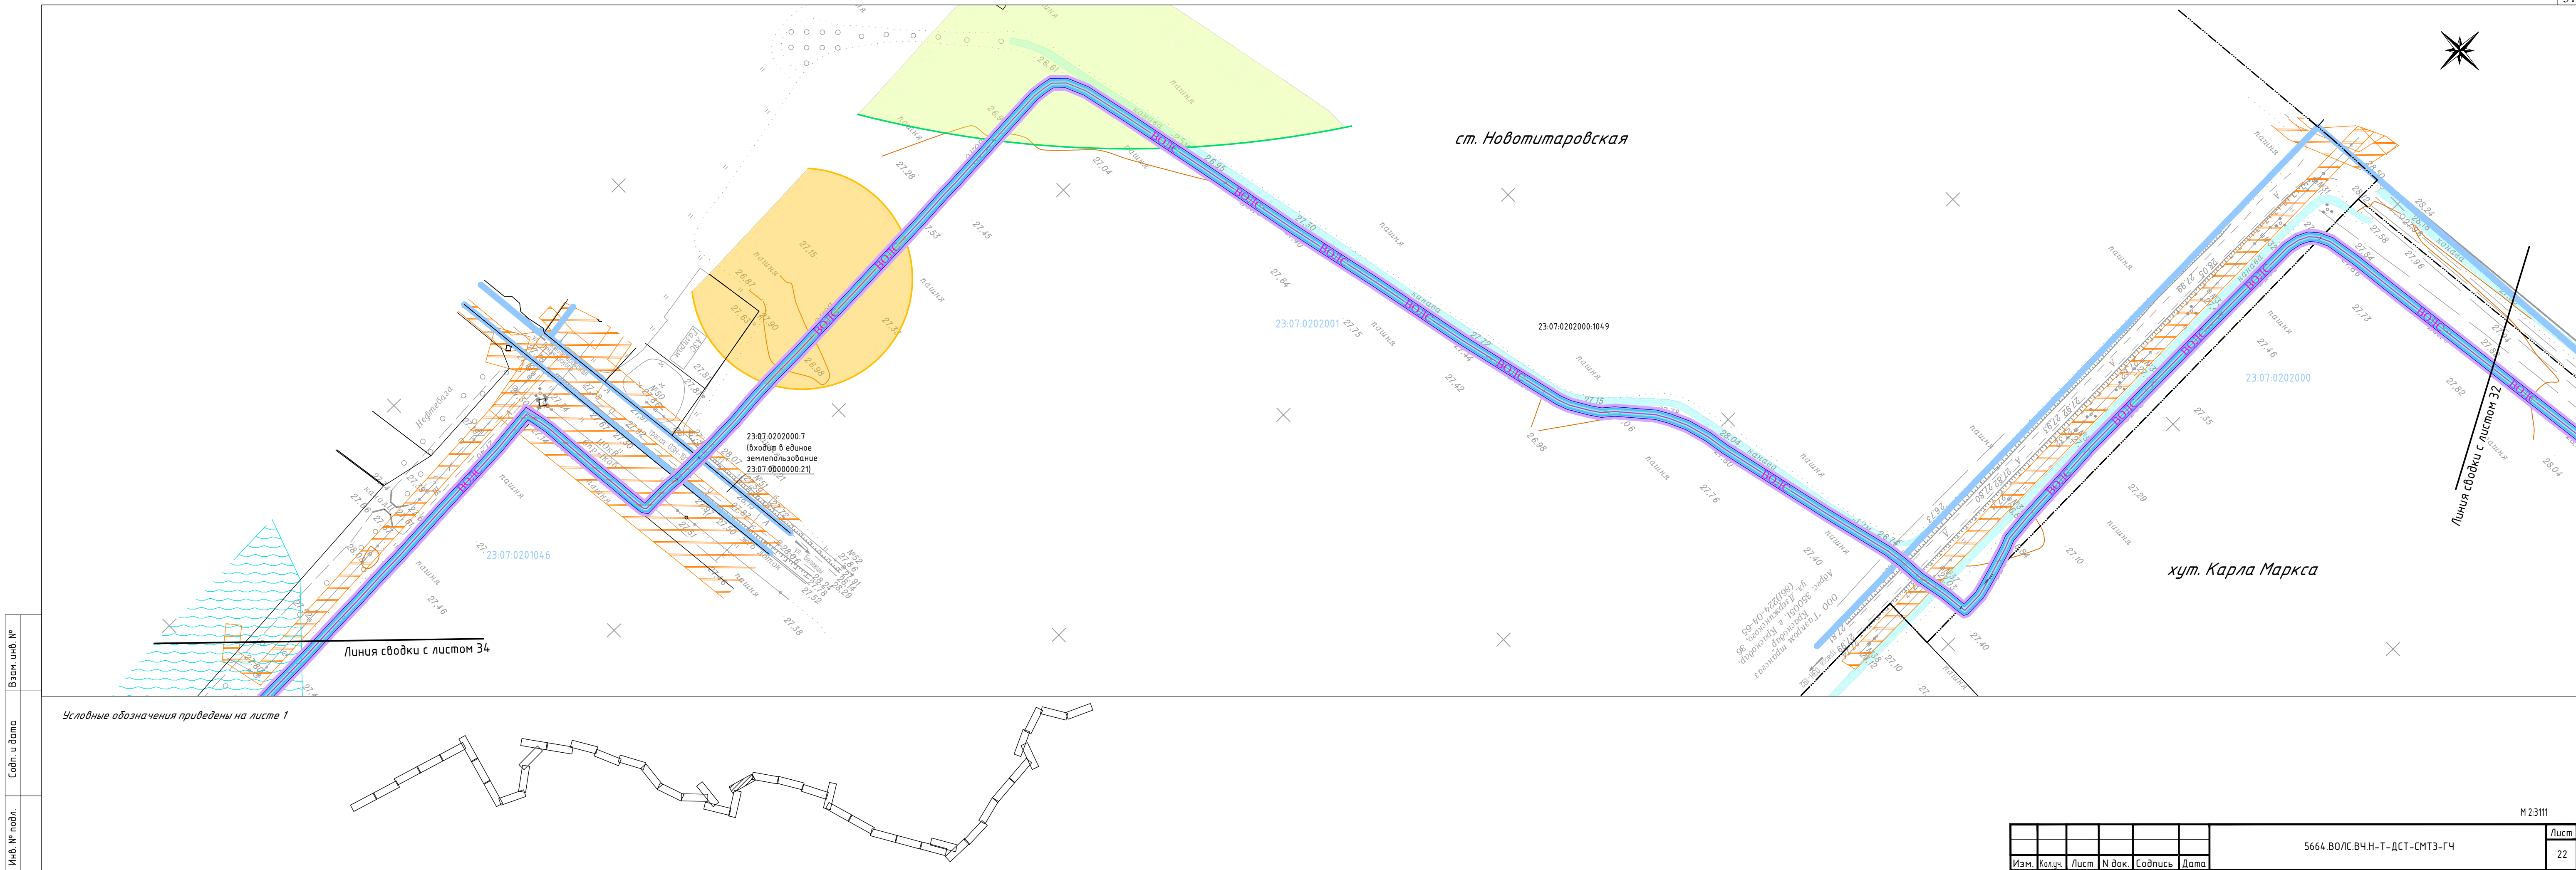


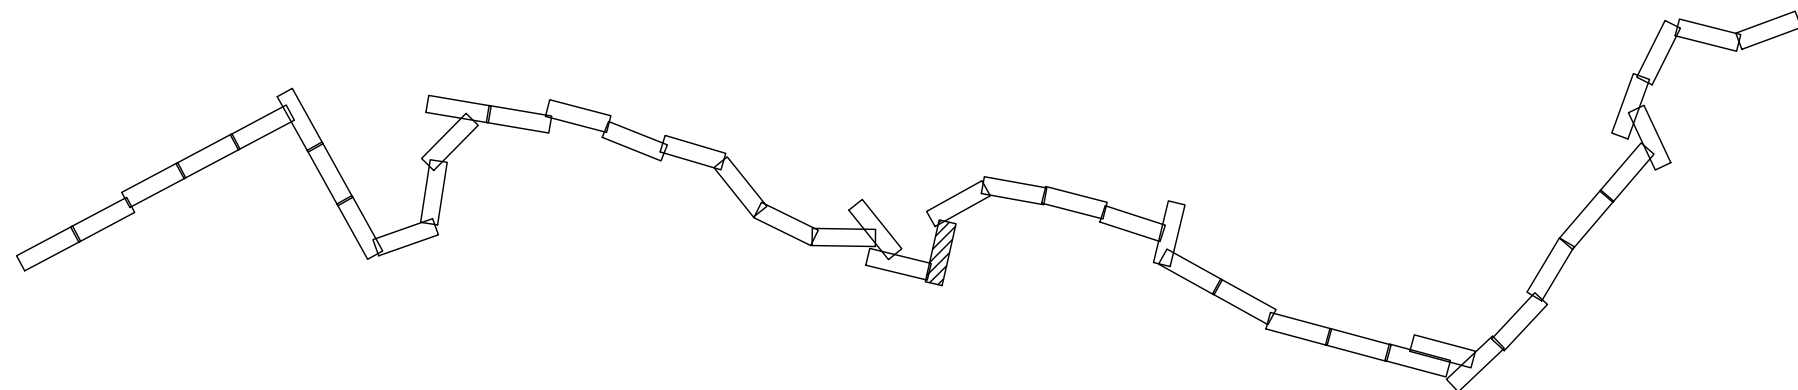


ст. Новотитаровская



						5664.ВО/ЛС.ВЧ.Н-Т-ДСТ-СМТЗ-ГЧ	Лист
Изм.	Колуч.	Лист	№ док.	Содпись	Дата		23

Инв. № подл.	Содн. и дата	Взам. инв. №

Условные обозначения приведены на листе 1

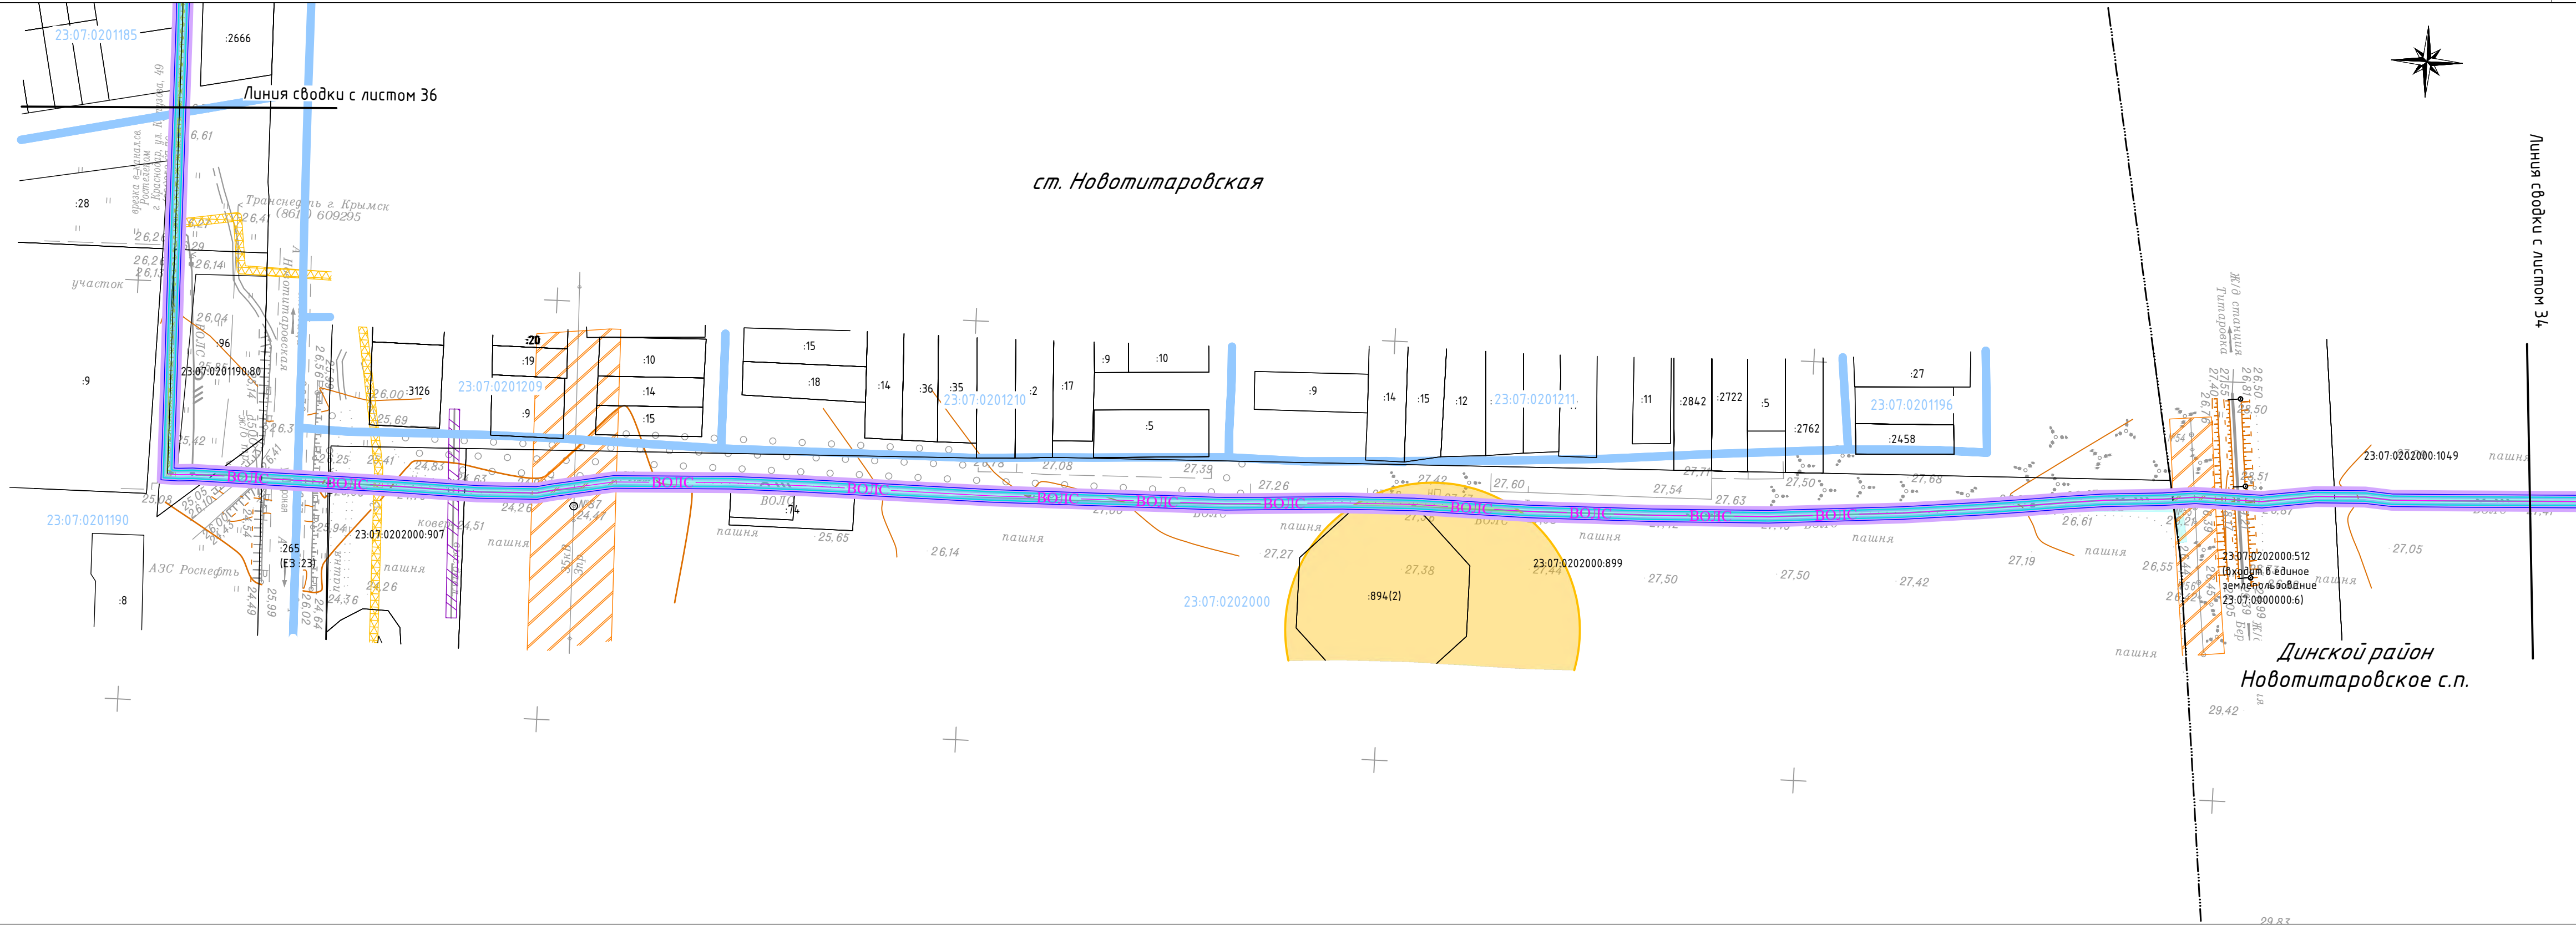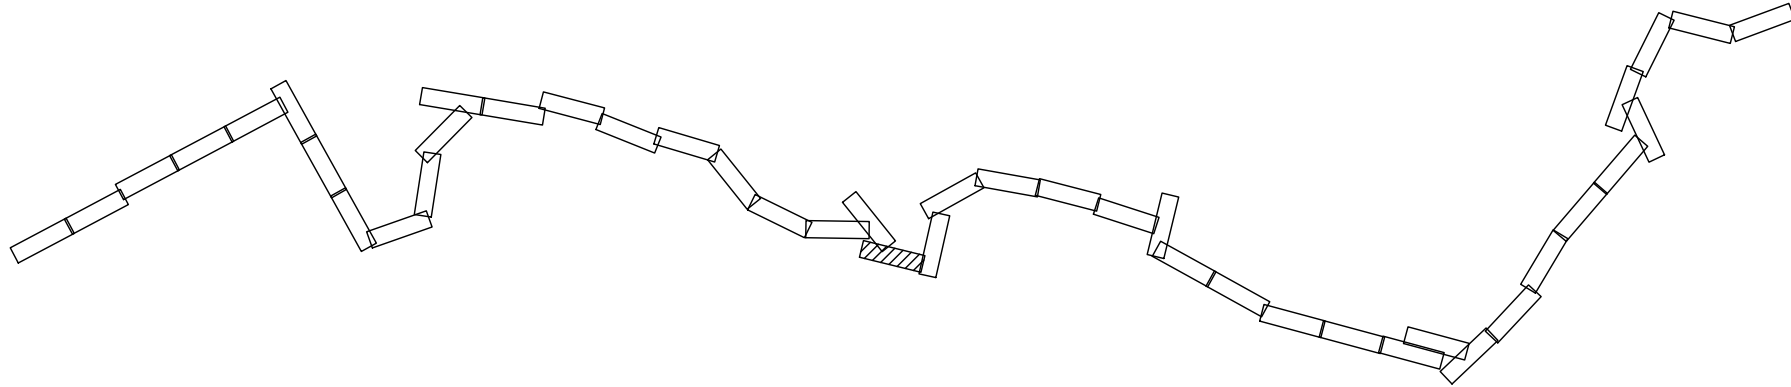


Изм.	Кол.	Лист	№ док.	Содпись	Дата	5664.ВОЛС.ВЧ.Н-Т-ДСТ-СМТЗ-ГЧ	Лист
							24

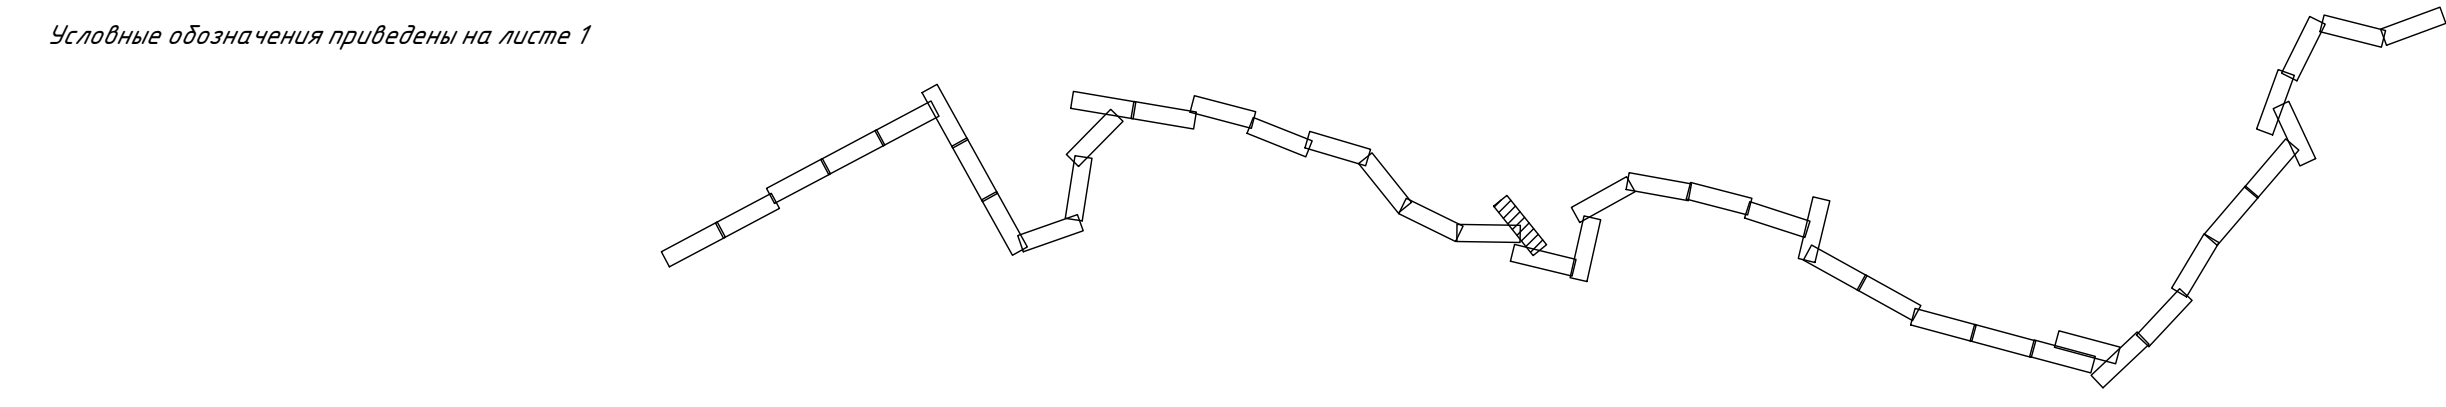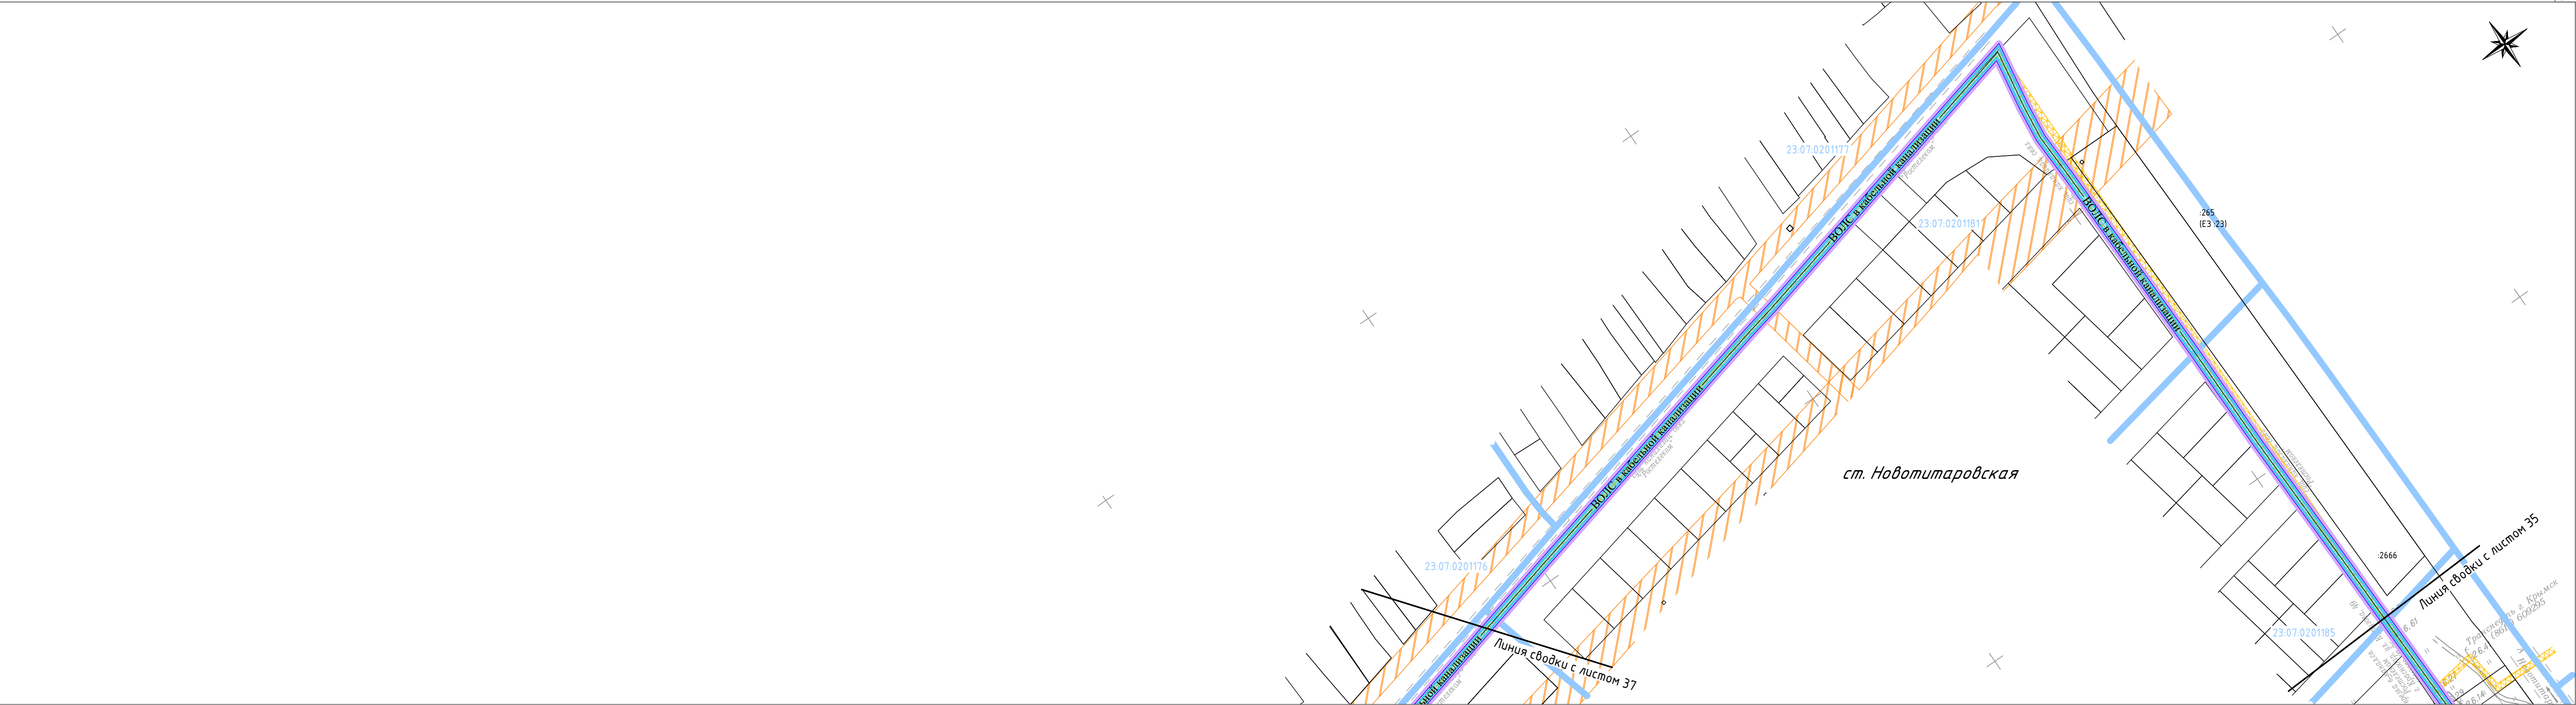

Условные обозначения приведены на листе 1


Инв. № подл.	Содп. и дата	Взам. инв. №

Изм.	Кол.ч.	Лист	№ док.	Содпись	Дата	5664.ВОЛС.ВЧ.Н-Т-ДСТ-СМТЗ-ГЧ	Лист
							25

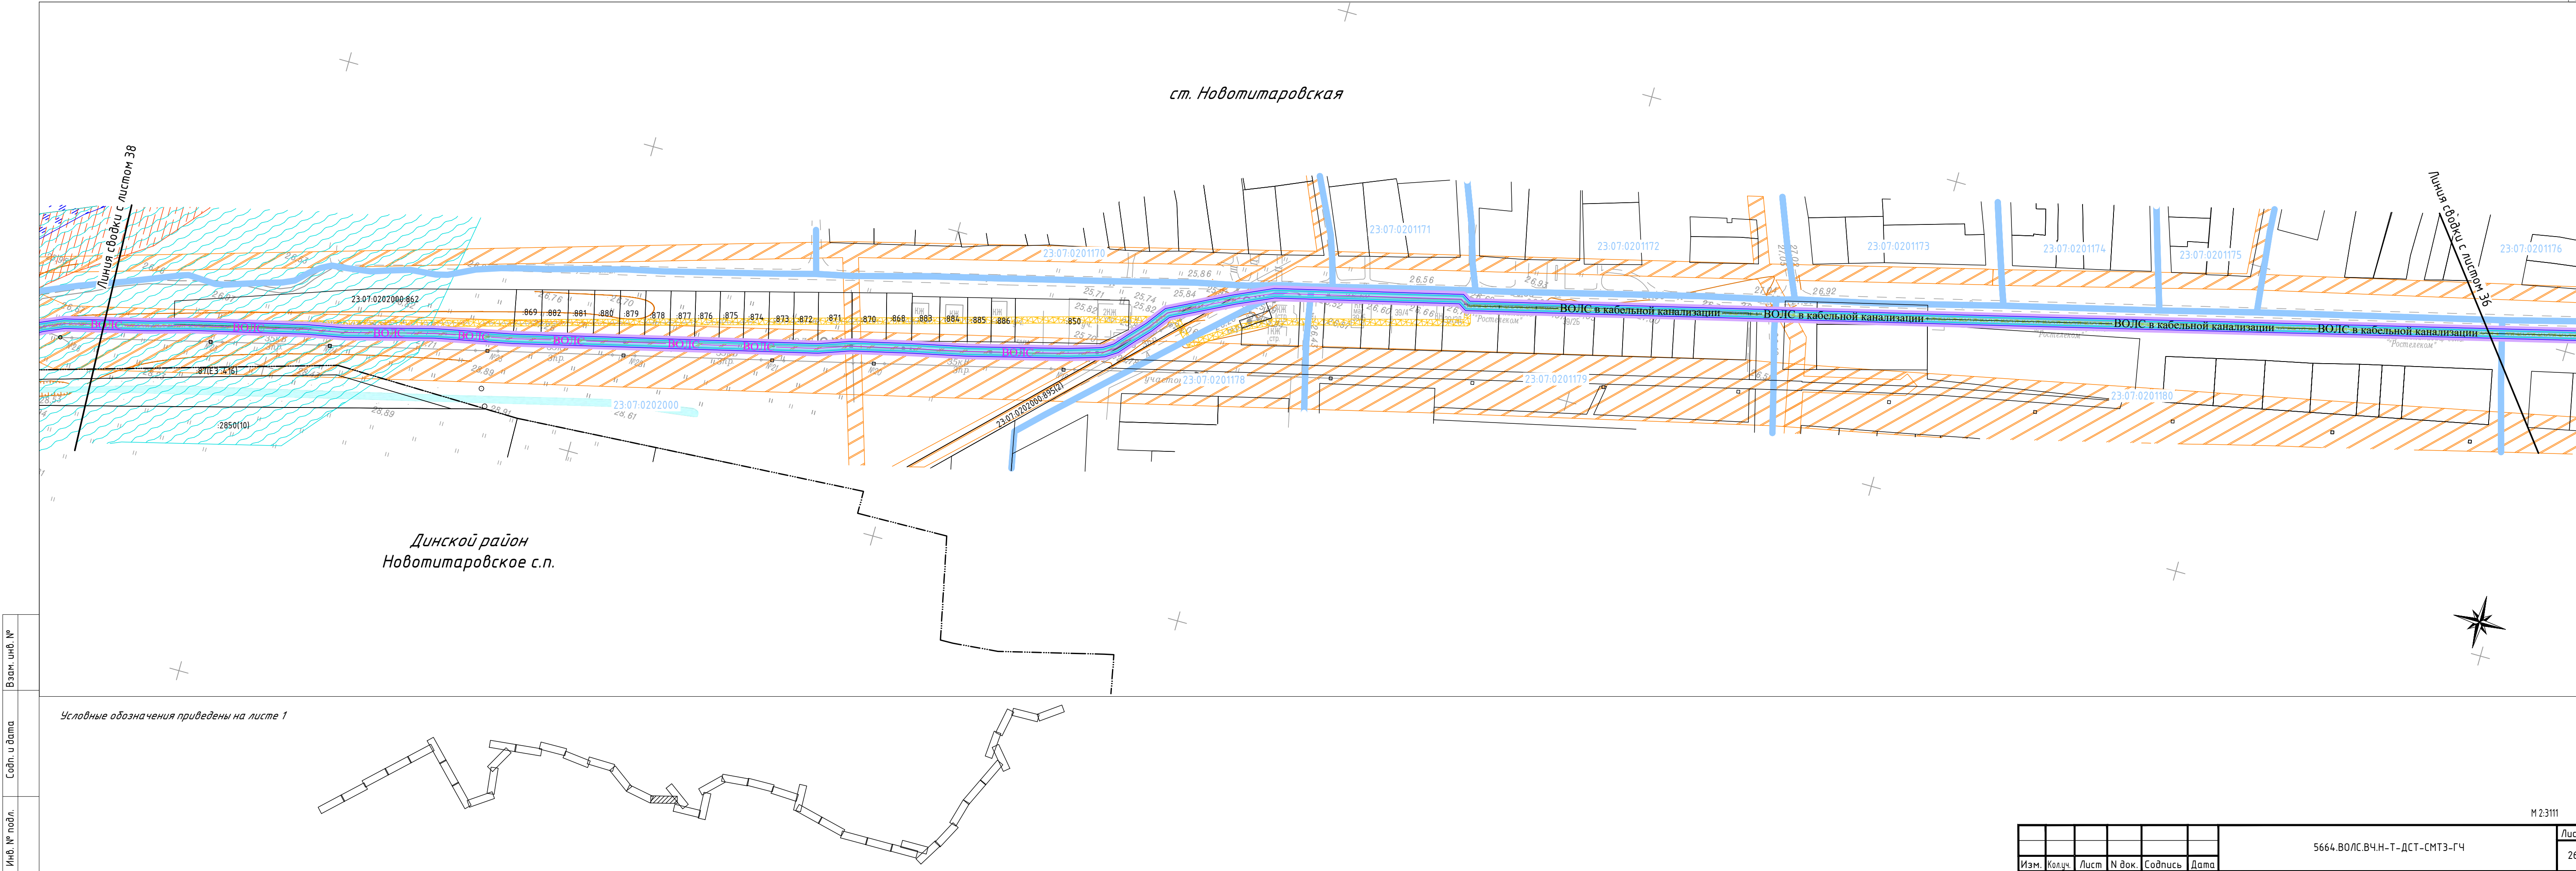

Инв. № подл.	Содн. и дата	Взам. инв. №


Условные обозначения приведены на листе 1

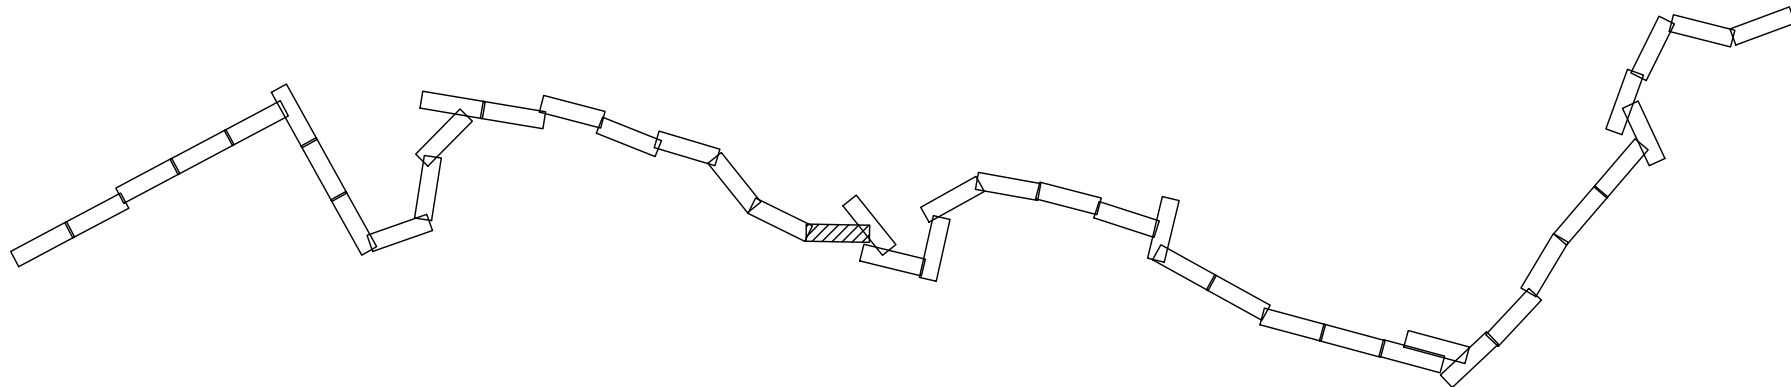

Изм.	Кол.уч.	Лист	N док.	Содпись	Дата	5664.ВОЛС.ВЧ.Н-Т-ДСТ-СМТЗ-ГЧ	Лист
							26


Формат: 5xА5 398мм*951мм

М 2:3111

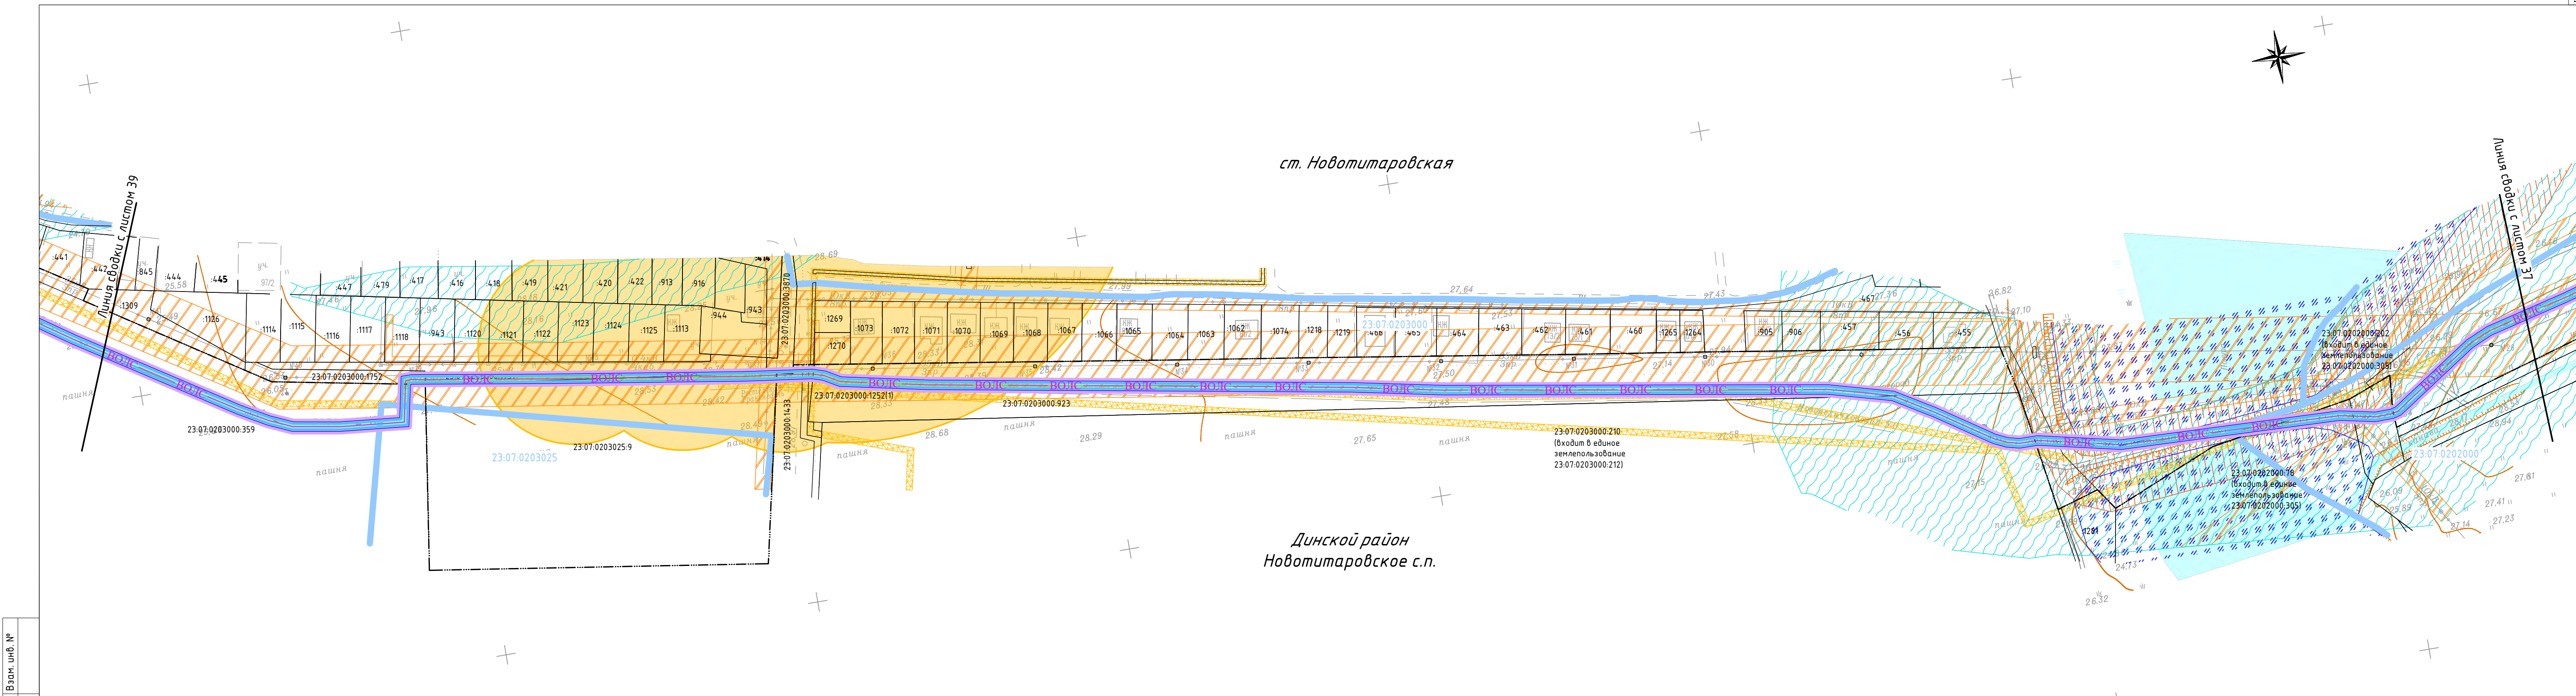

Инв. № подл.	Содн. и дата	Взам. инв. №


Условные обозначения приведены на листе 1

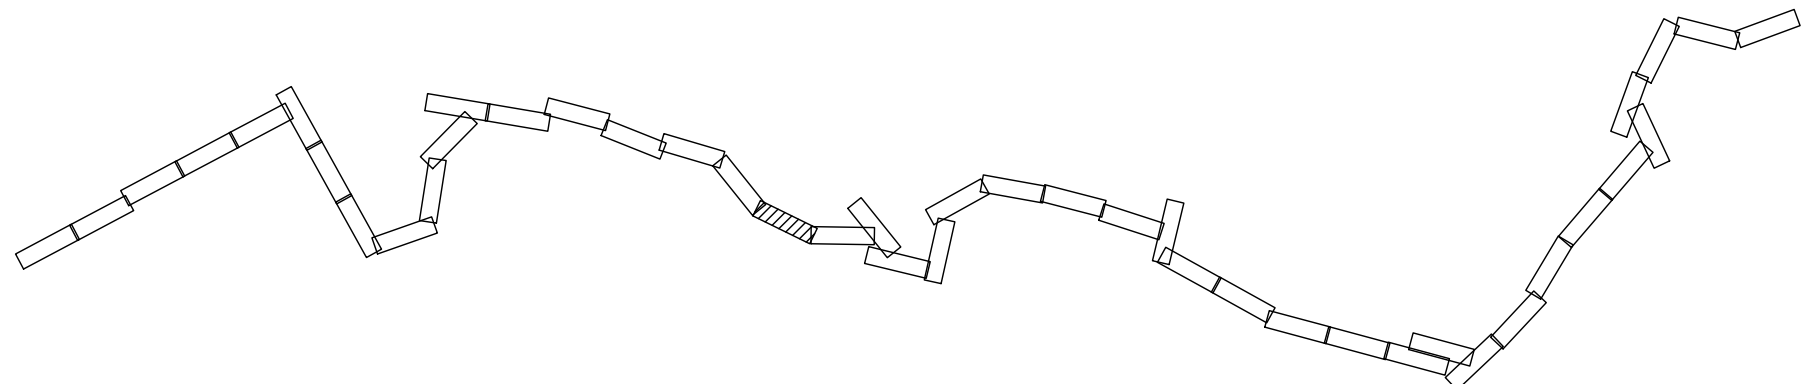


Изм.	Кол.ч.	Лист	№ док.	Содпись	Дата	5664.ВОЛС.ВЧ.Н-Т-ДСТ-СМТЗ-ГЧ	Лист
							27

Формат: 5xА5 398мм*951мм

М 2:3111

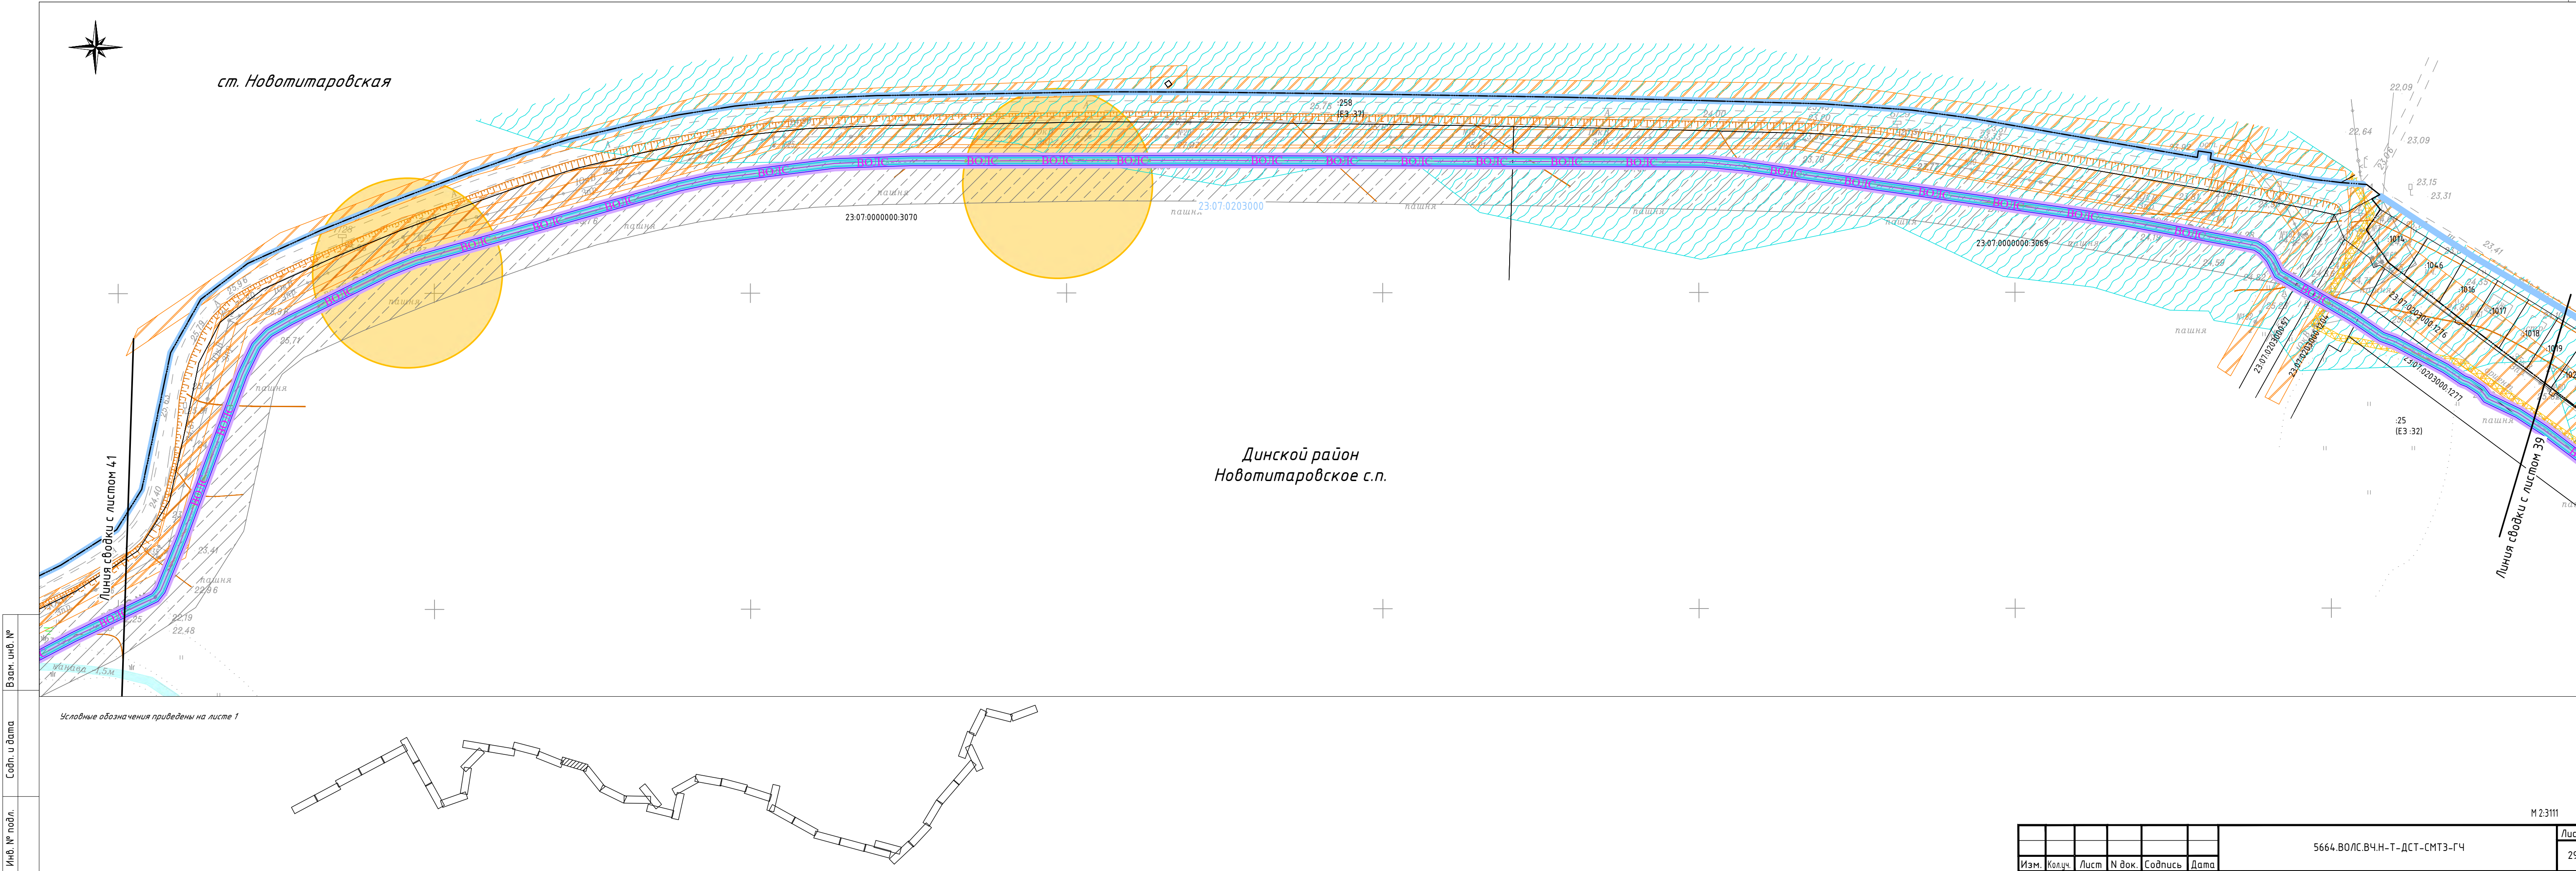

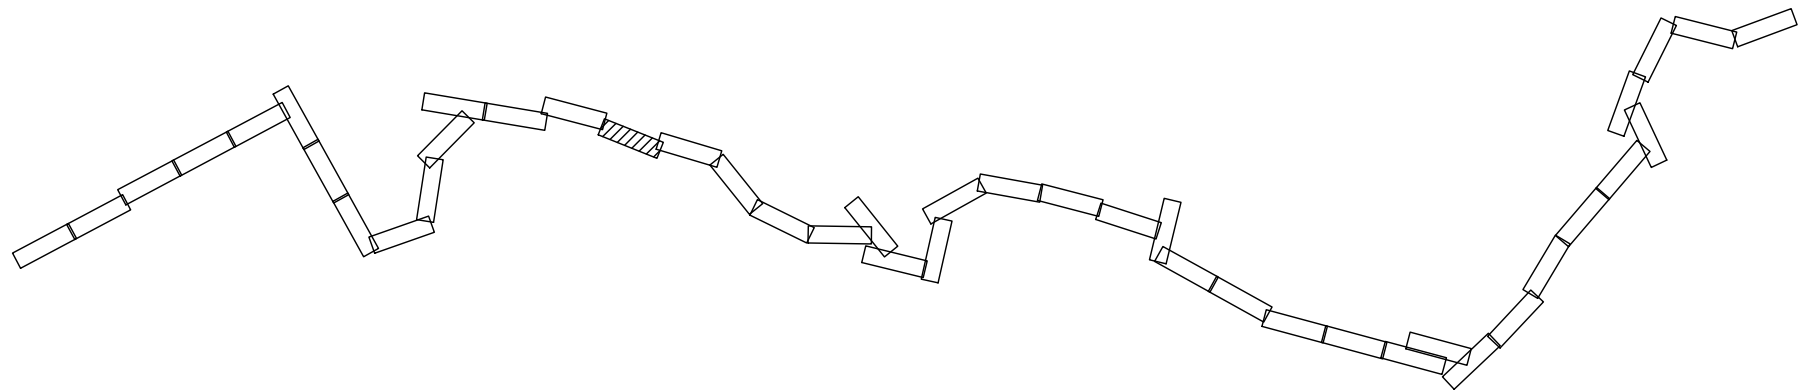



Условные обозначения приведены на листе:

Инв. № подл.	Содп. и дата	Взм. инв. №

Инв. № подл.	Содп. и дата	Взм. инв. №


Инв. № подл.	Содп. и дата	Взм. инв. №

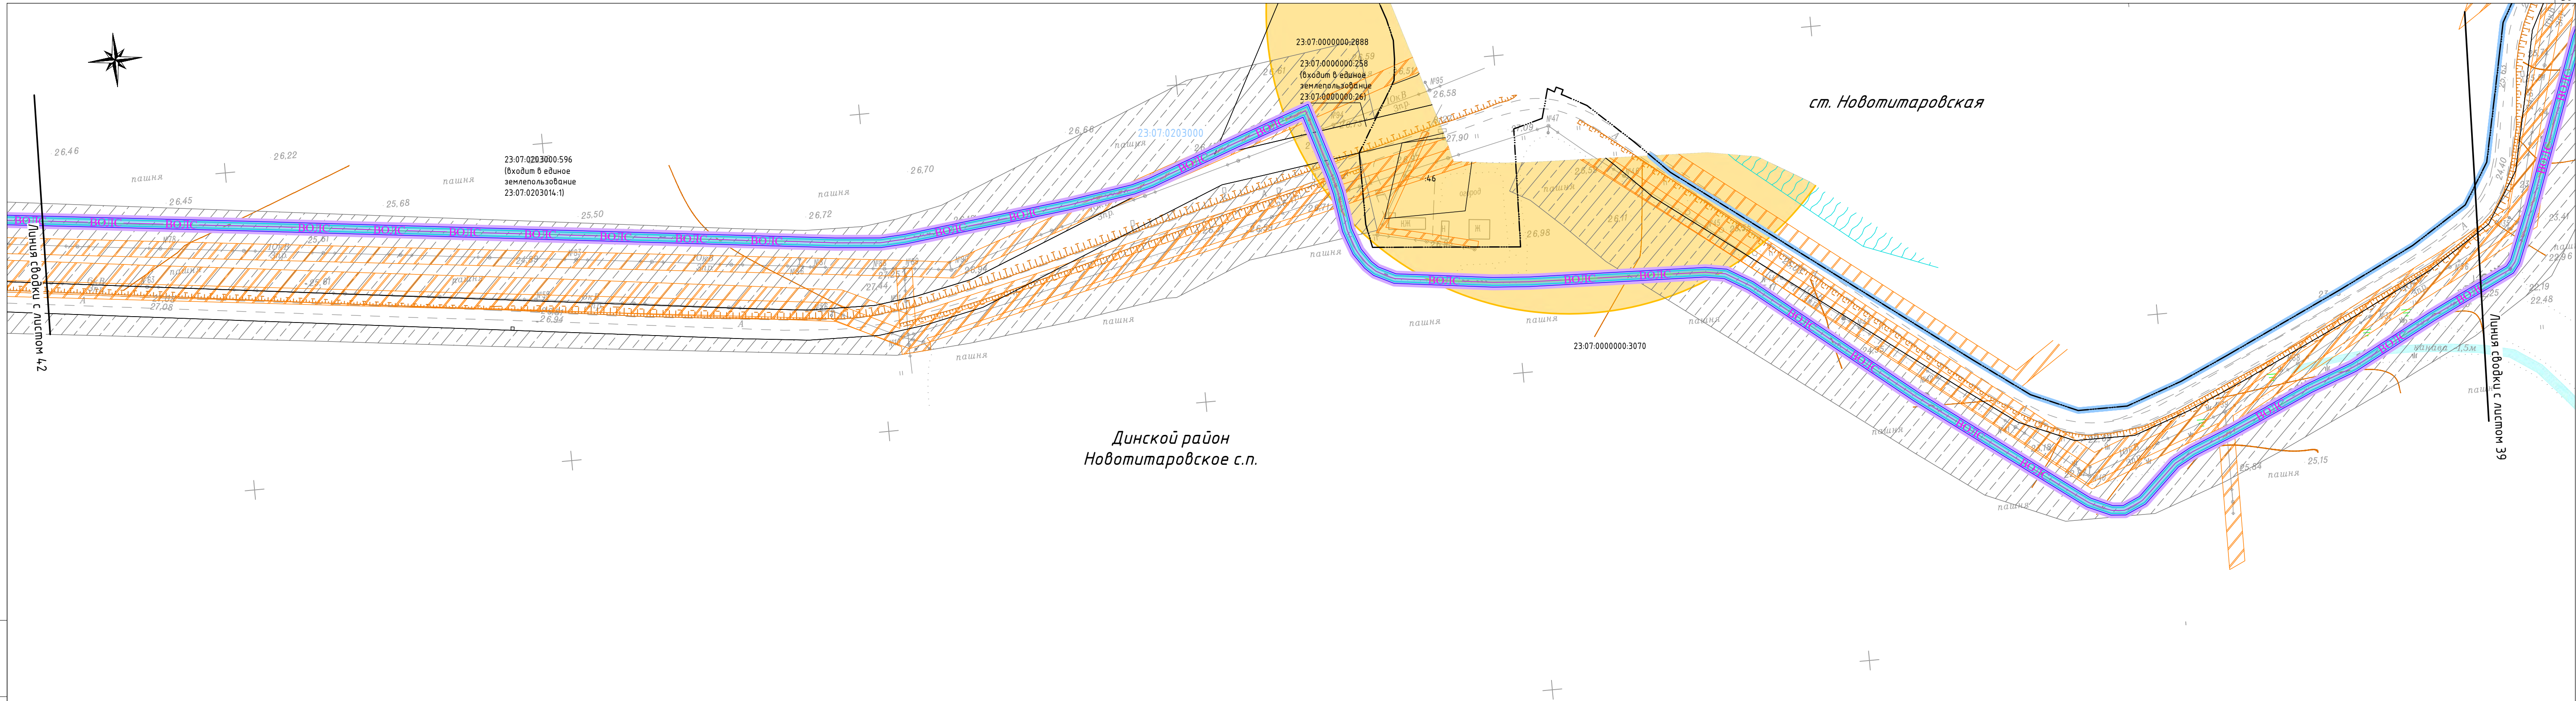

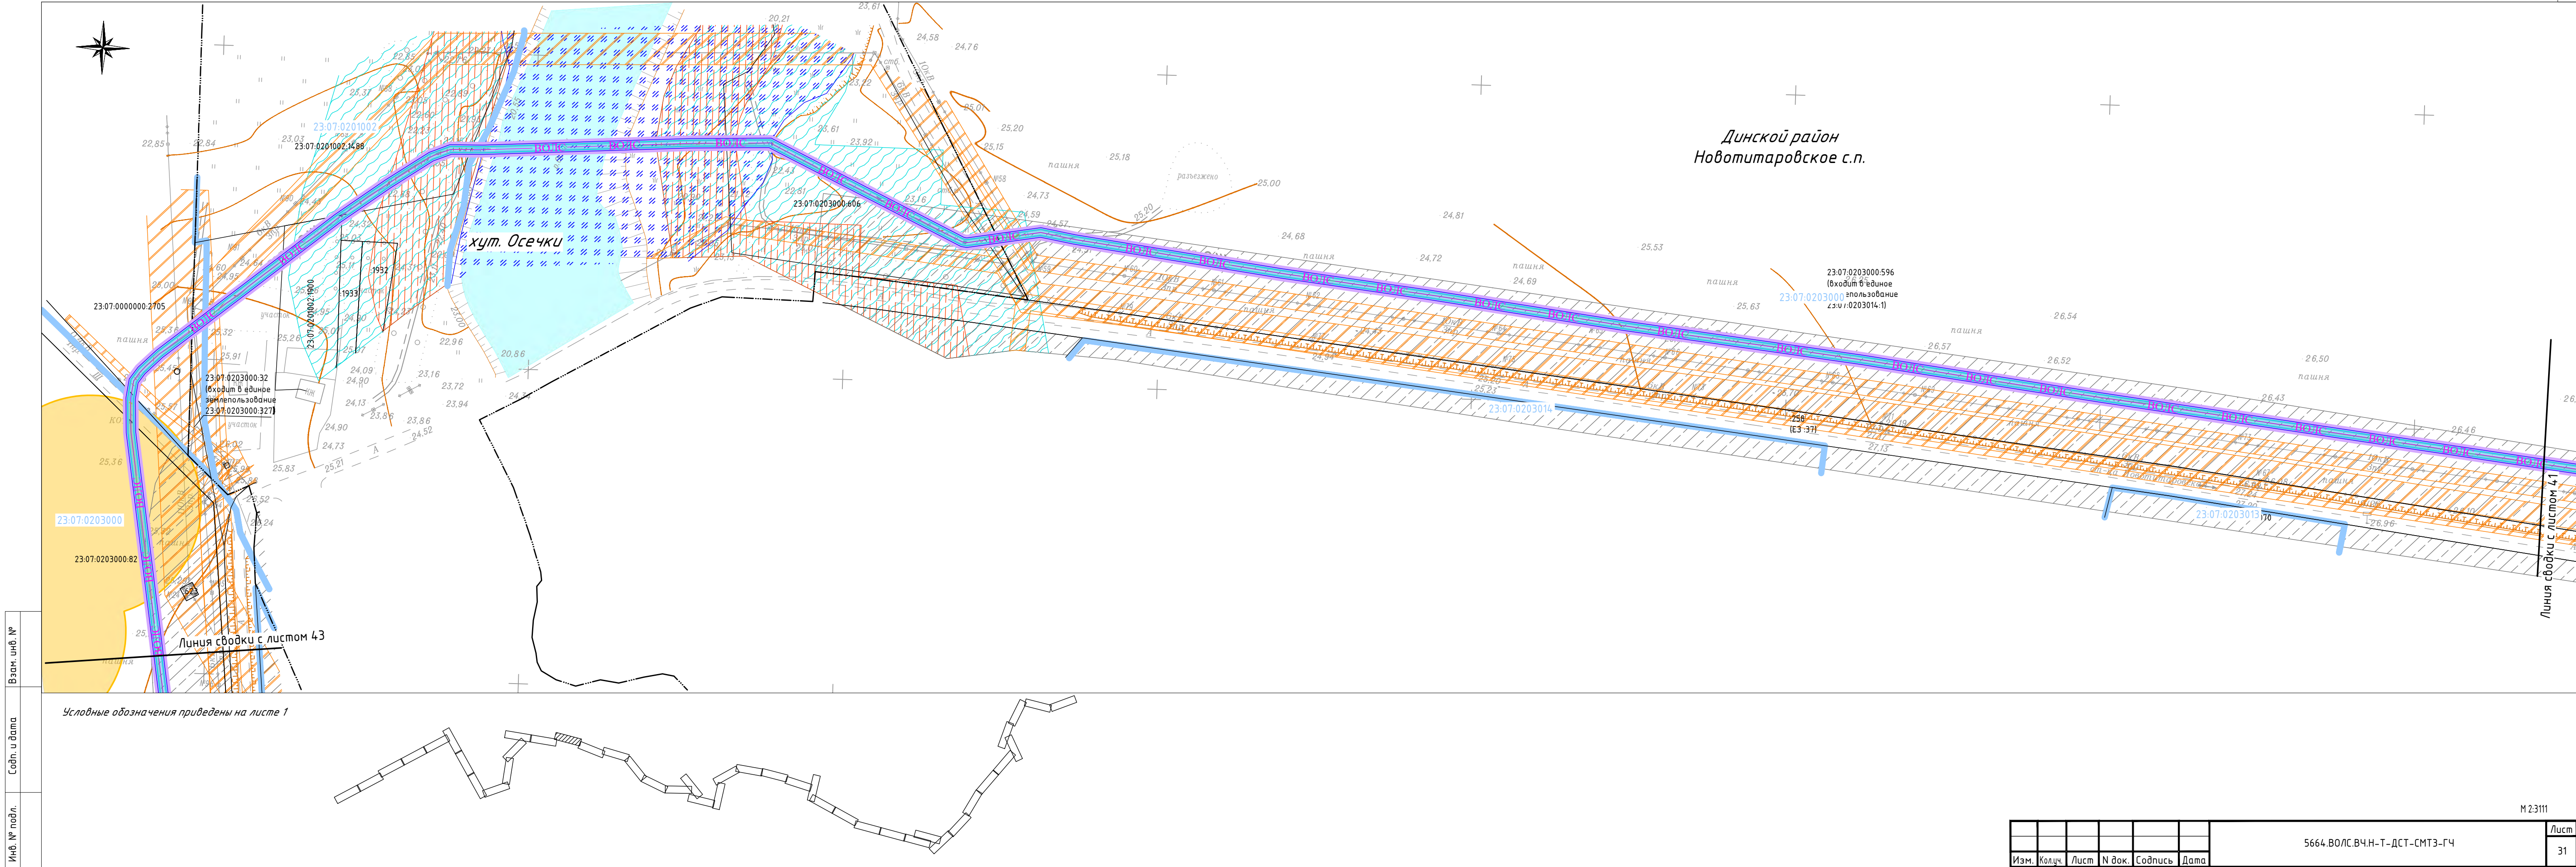


Линия сводки с листом 42

Динской район
Новотитаровское с.п.

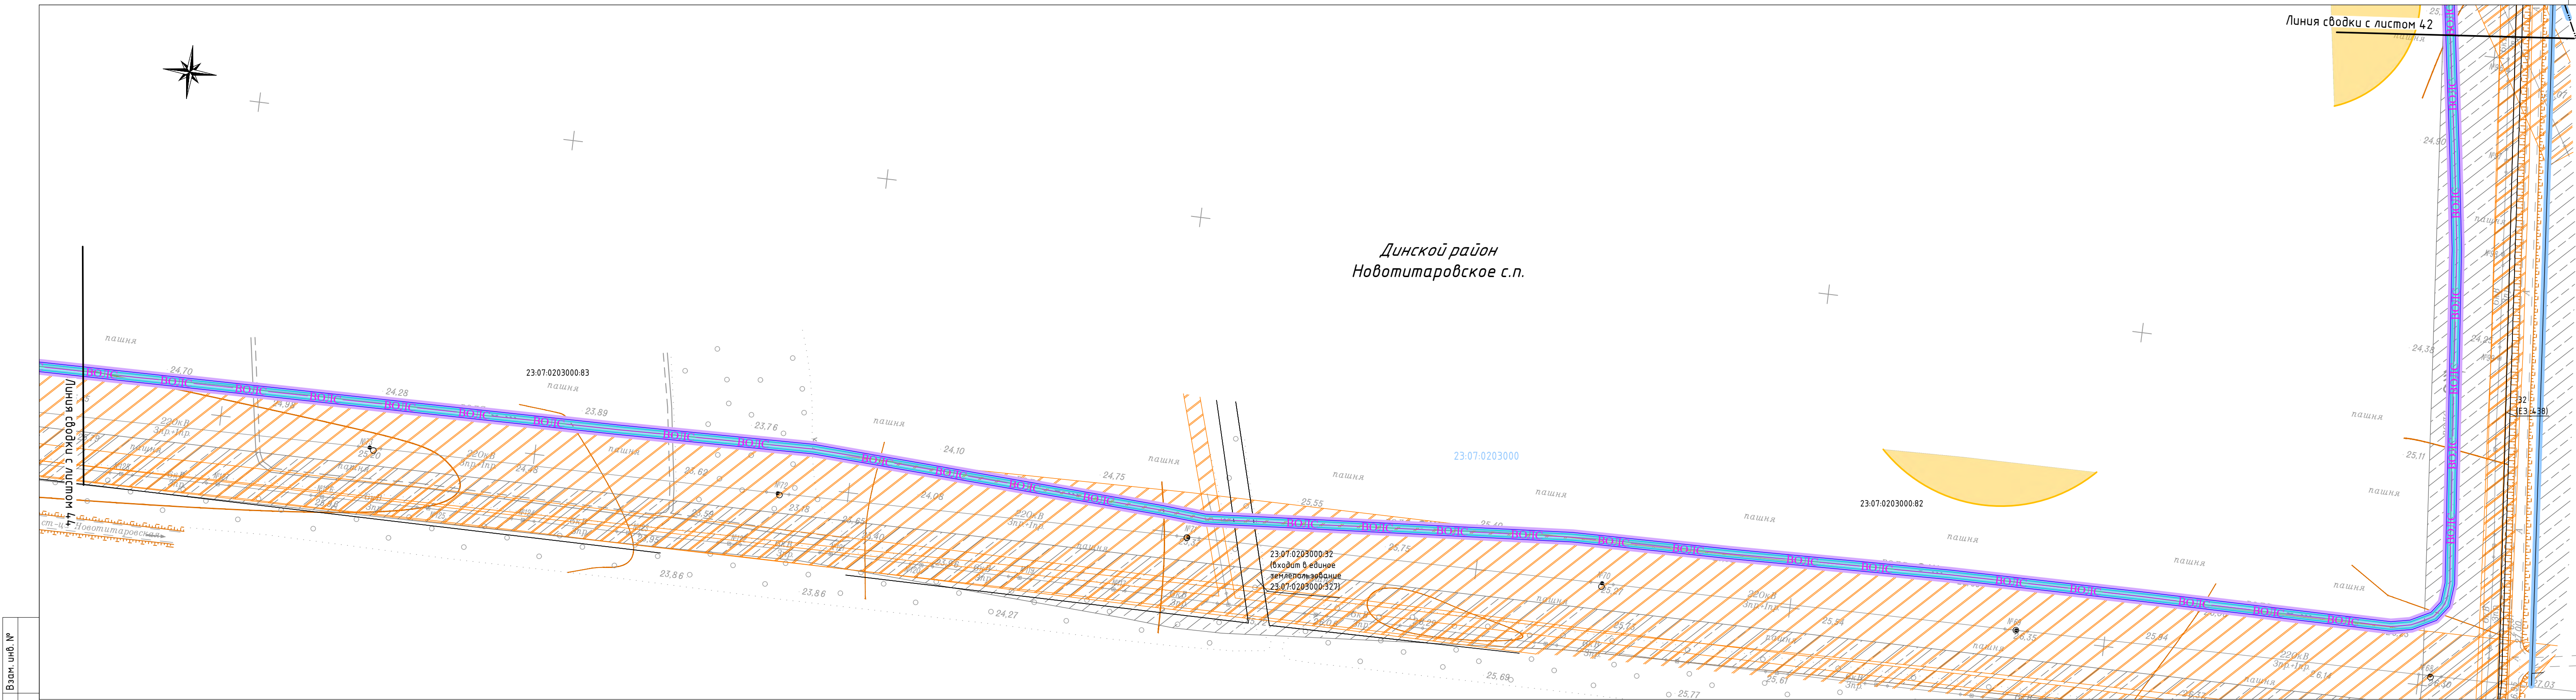


Инв. № подл. Сопл. и дата. Взам. инв. №

Условные обозначения приведены на листе 1

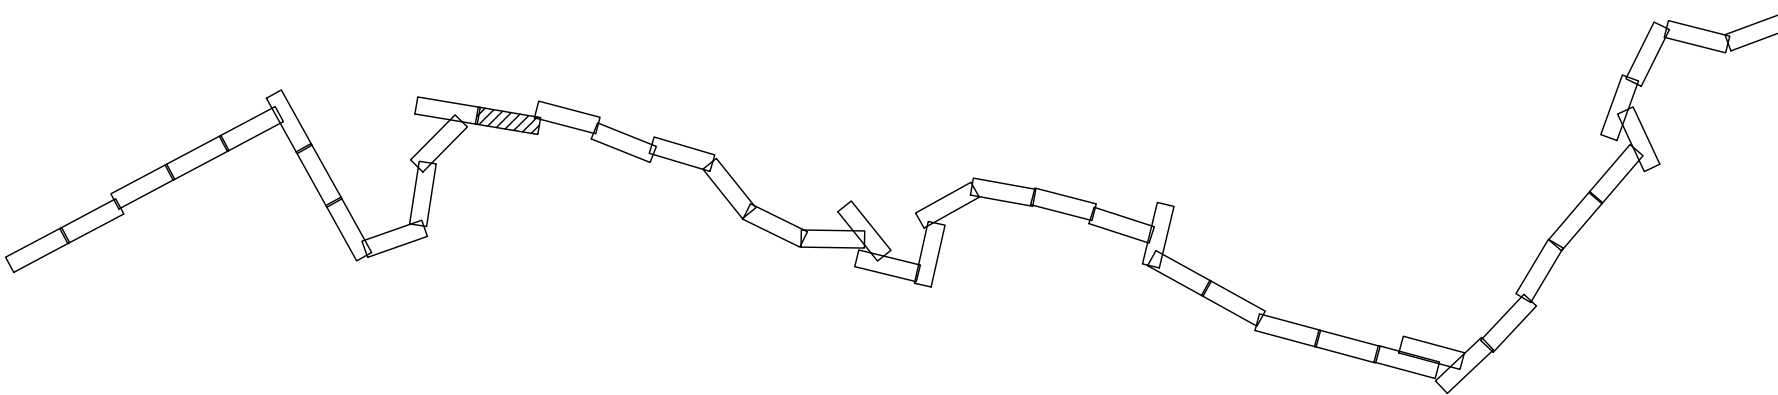

							5664.ВОЛС.ВЧ.Н-Т-ДСТ-СМТЗ-ГЧ	Лист 32
Изм.	Кол.ч.	Лист	№ док.	Содпись	Дата	Формат: 5xА5 398мм*951мм		

М 2:3111

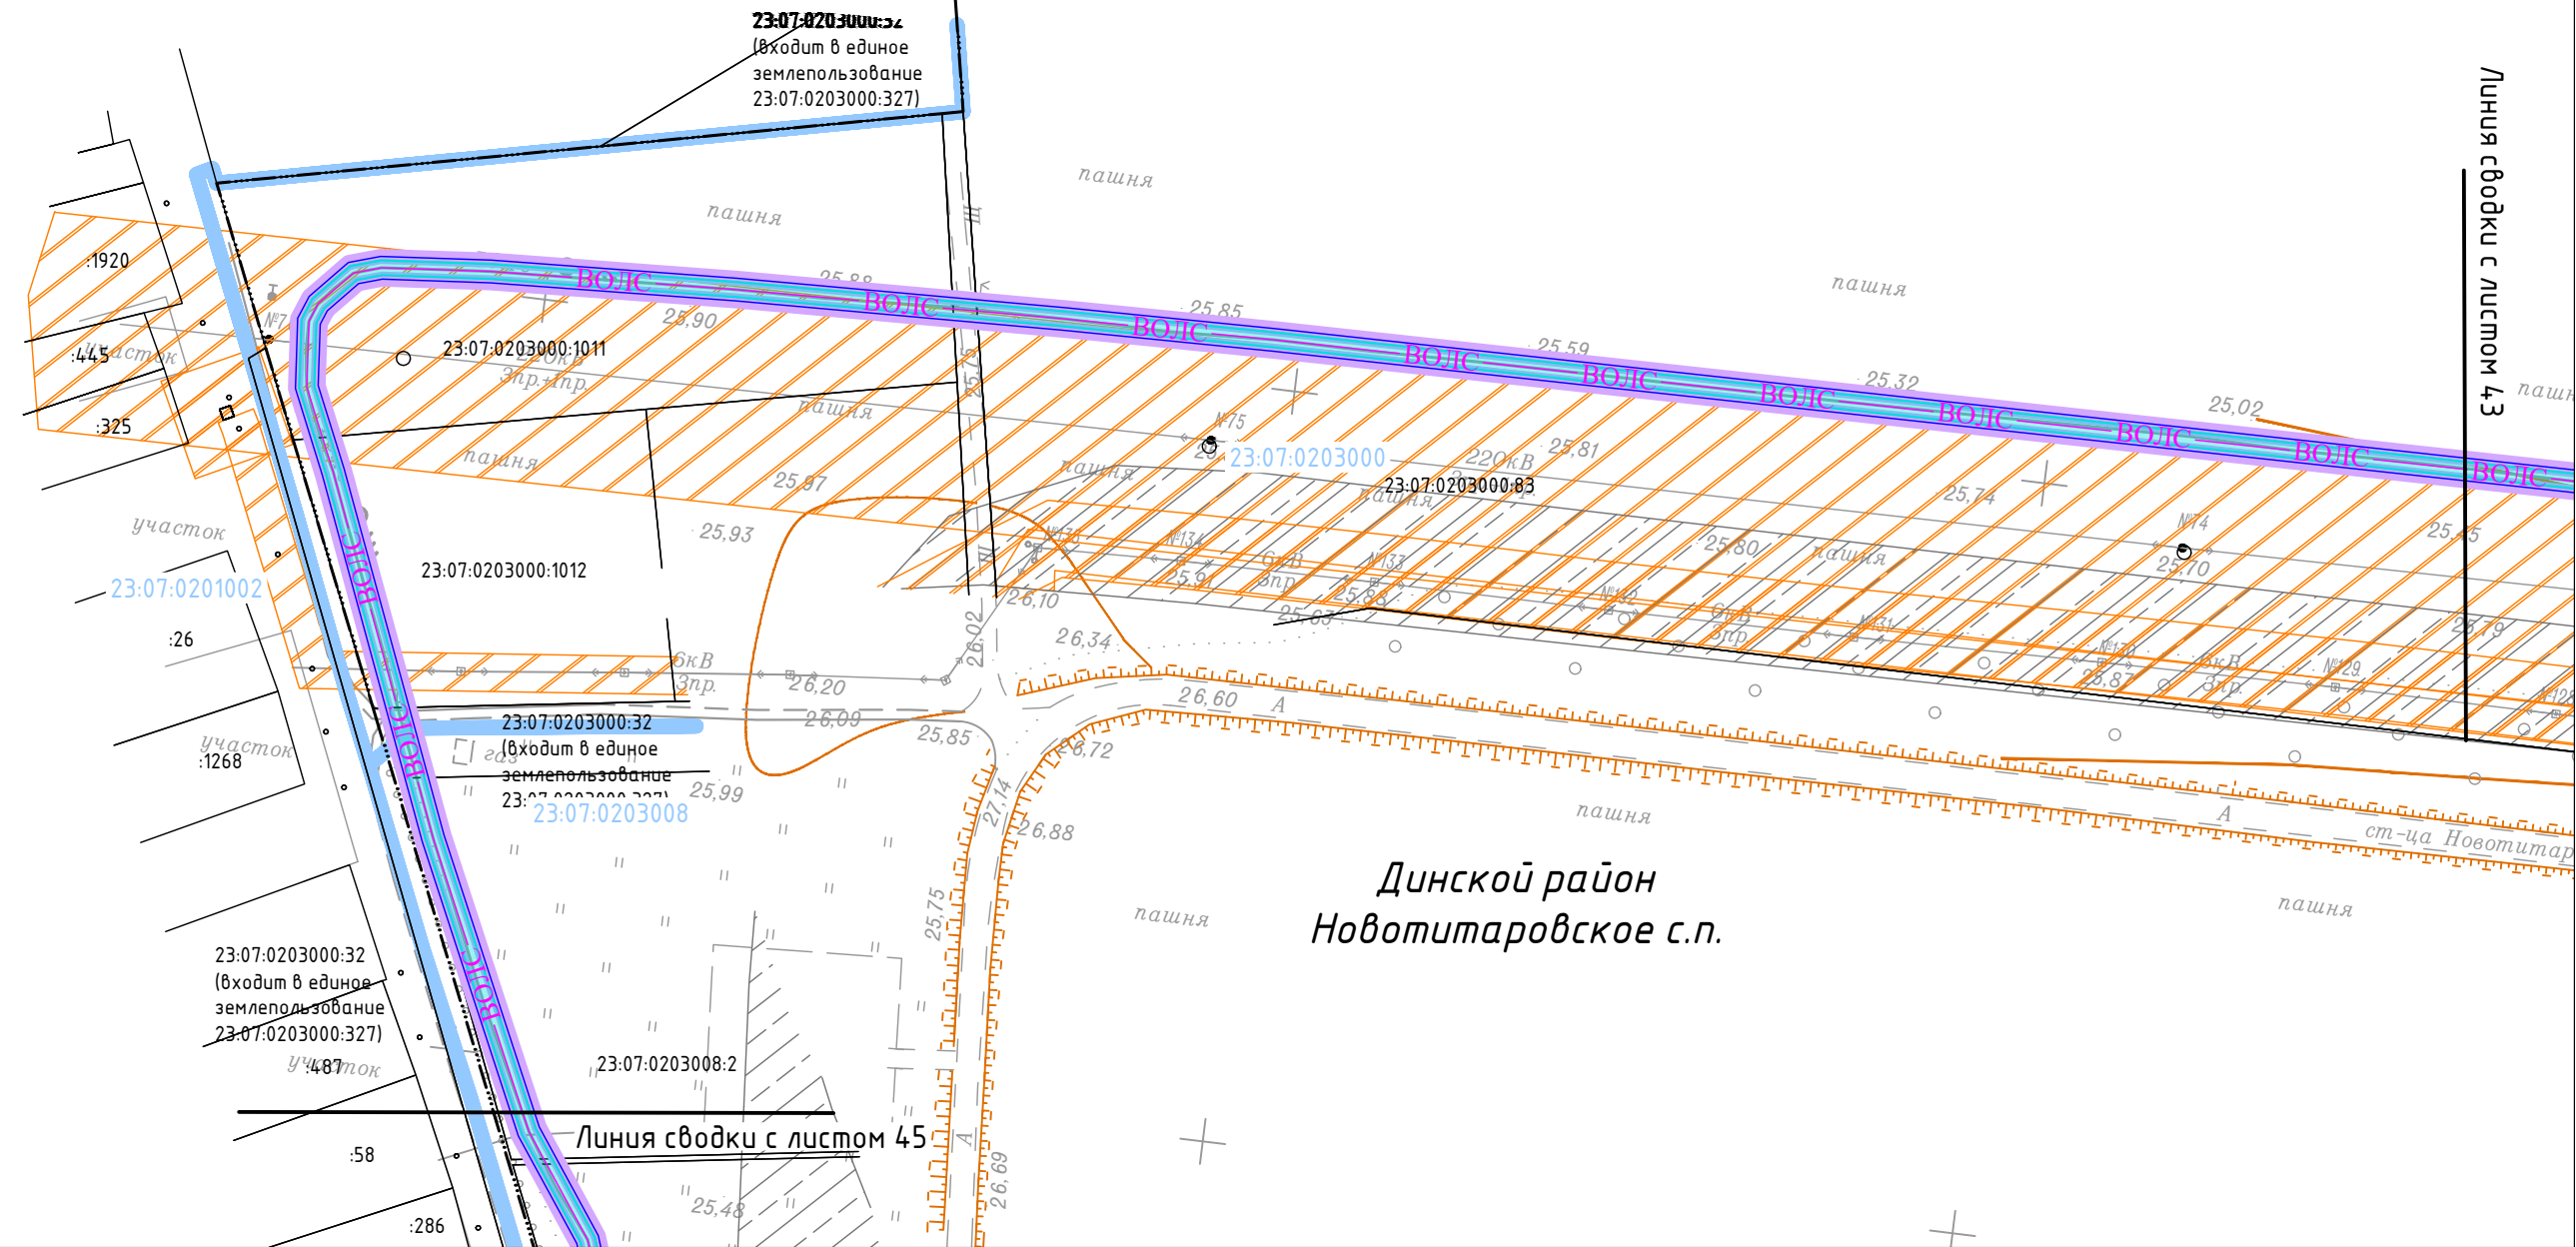

Динской район
Новотитаровское с.п.



Инв. № подл.	Содп. и дата	Взам. инв. №

						5664.ВОЛС.ВЧ.Н-Т-ДСТ-СМТЗ-ГЧ	Лист
Изм.	Кол.ч.	Лист	№ док.	Содпись	Дата		33




Инв. № подл.	Содп. и дата	Взам. инв. №

Условные обозначения приведены на листе 1

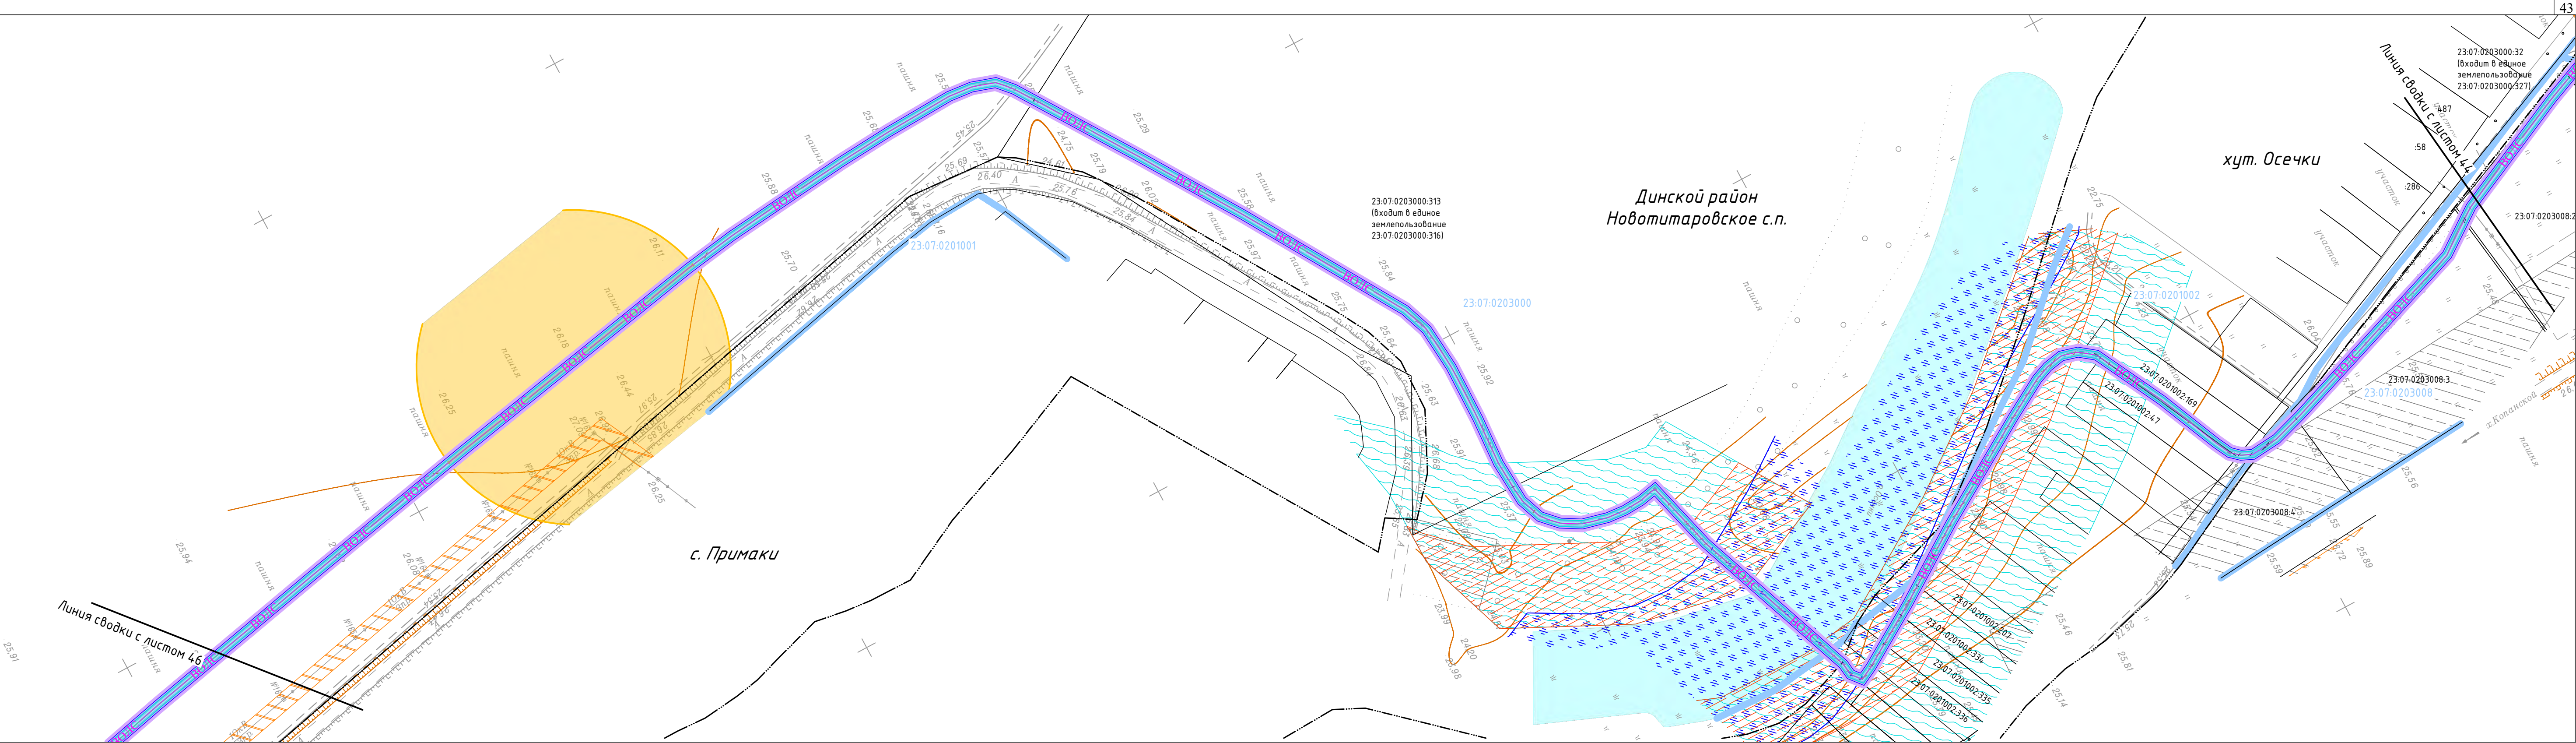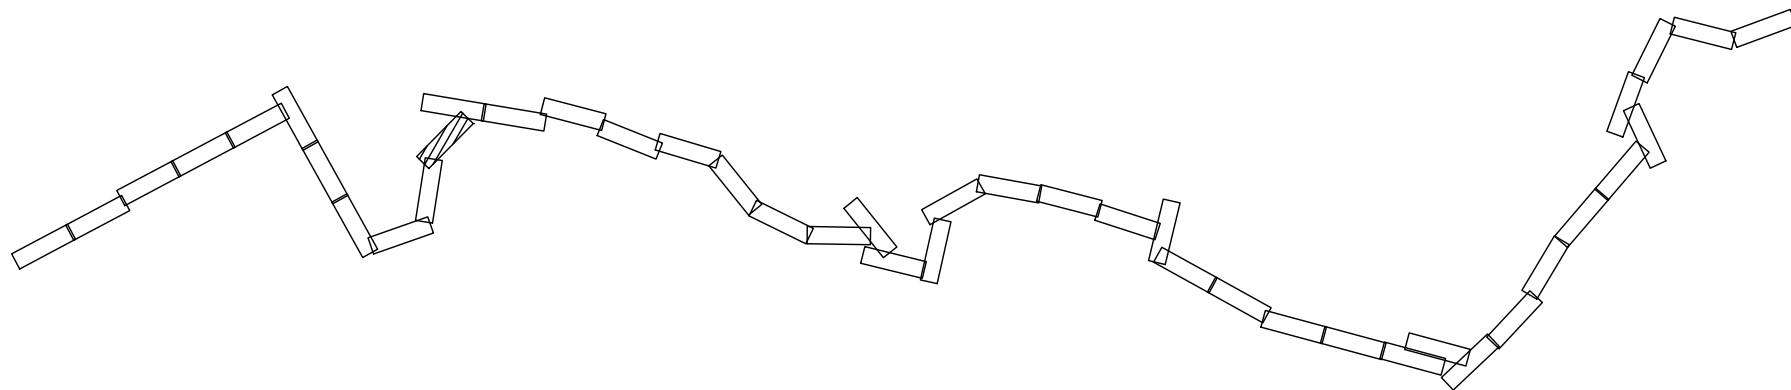


Изм.	Кол.ч.	Лист	Н док.	Содпись	Дата	5664.ВОЛС.ВЧ.Н-Т-ДСТ-СМТЗ-ГЧ	Лист 34
------	--------	------	--------	---------	------	------------------------------	------------

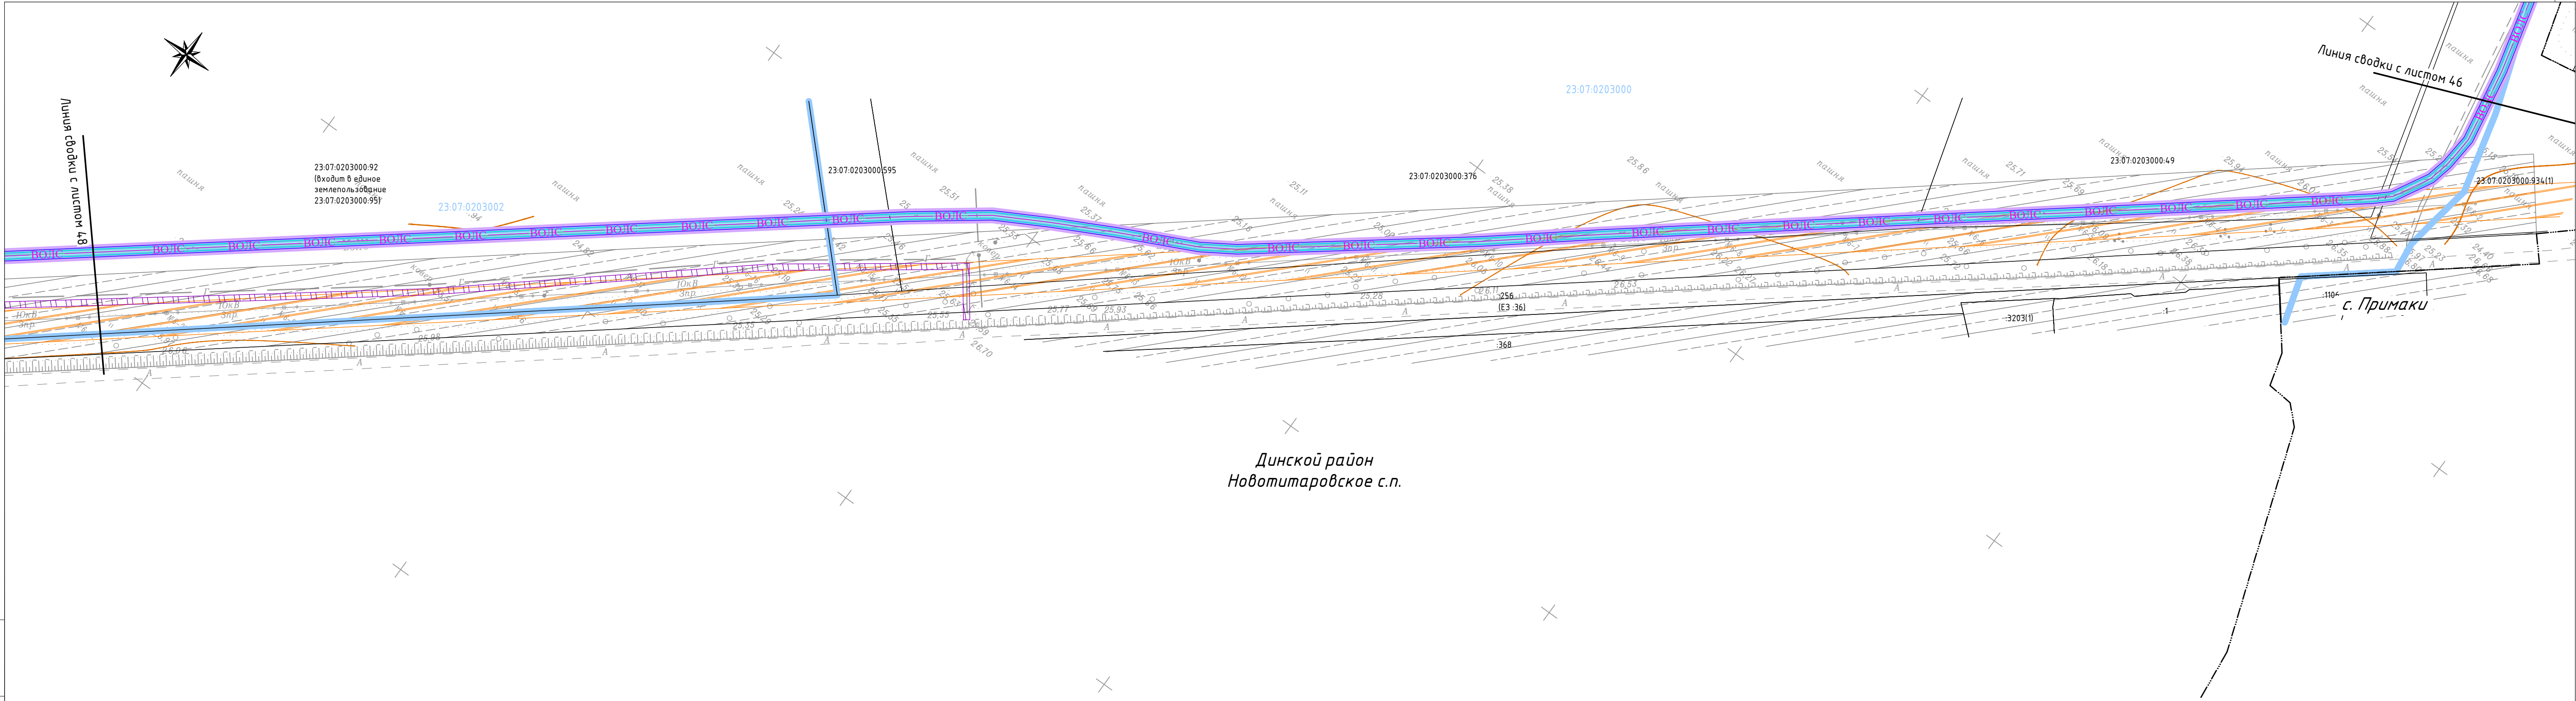

Инв. № подл.	Содн. и дата	Взам. инв. №
--------------	--------------	--------------



Условные обозначения приведены на листе 1

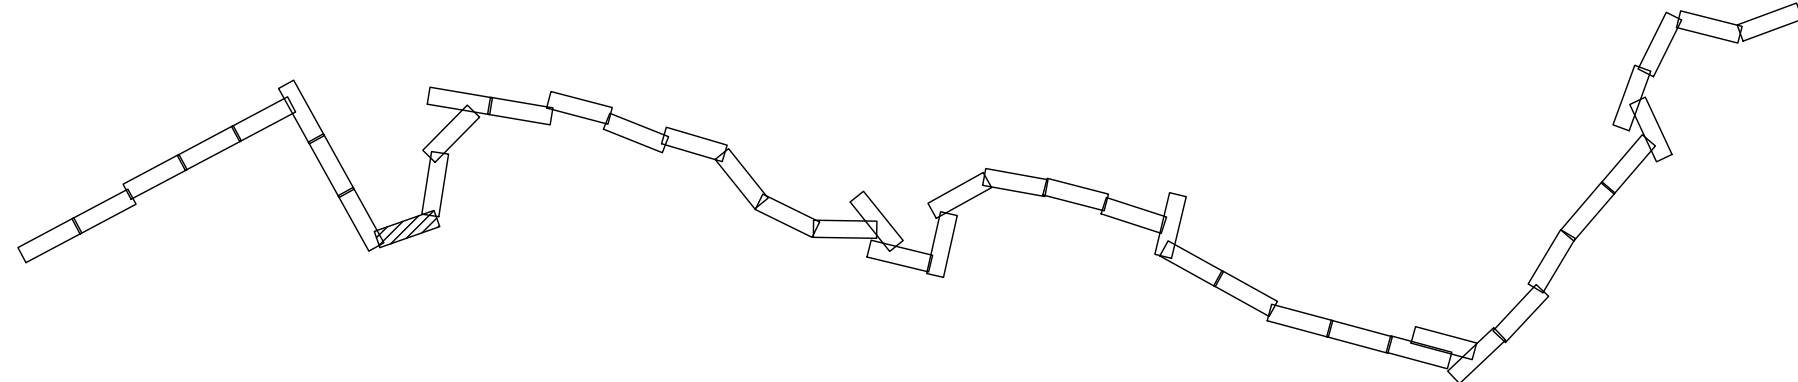

Изм.	Кол.ч.	Лист	№ док.	Содпись	Дата	5664.ВОЛС.ВЧ.Н-Т-ДСТ-СМТЗ-ГЧ	Лист 36
------	--------	------	--------	---------	------	------------------------------	------------

Инв. № подл.	Содп. и дата	Взам. инв. №

Условные обозначения приведены на листе 1

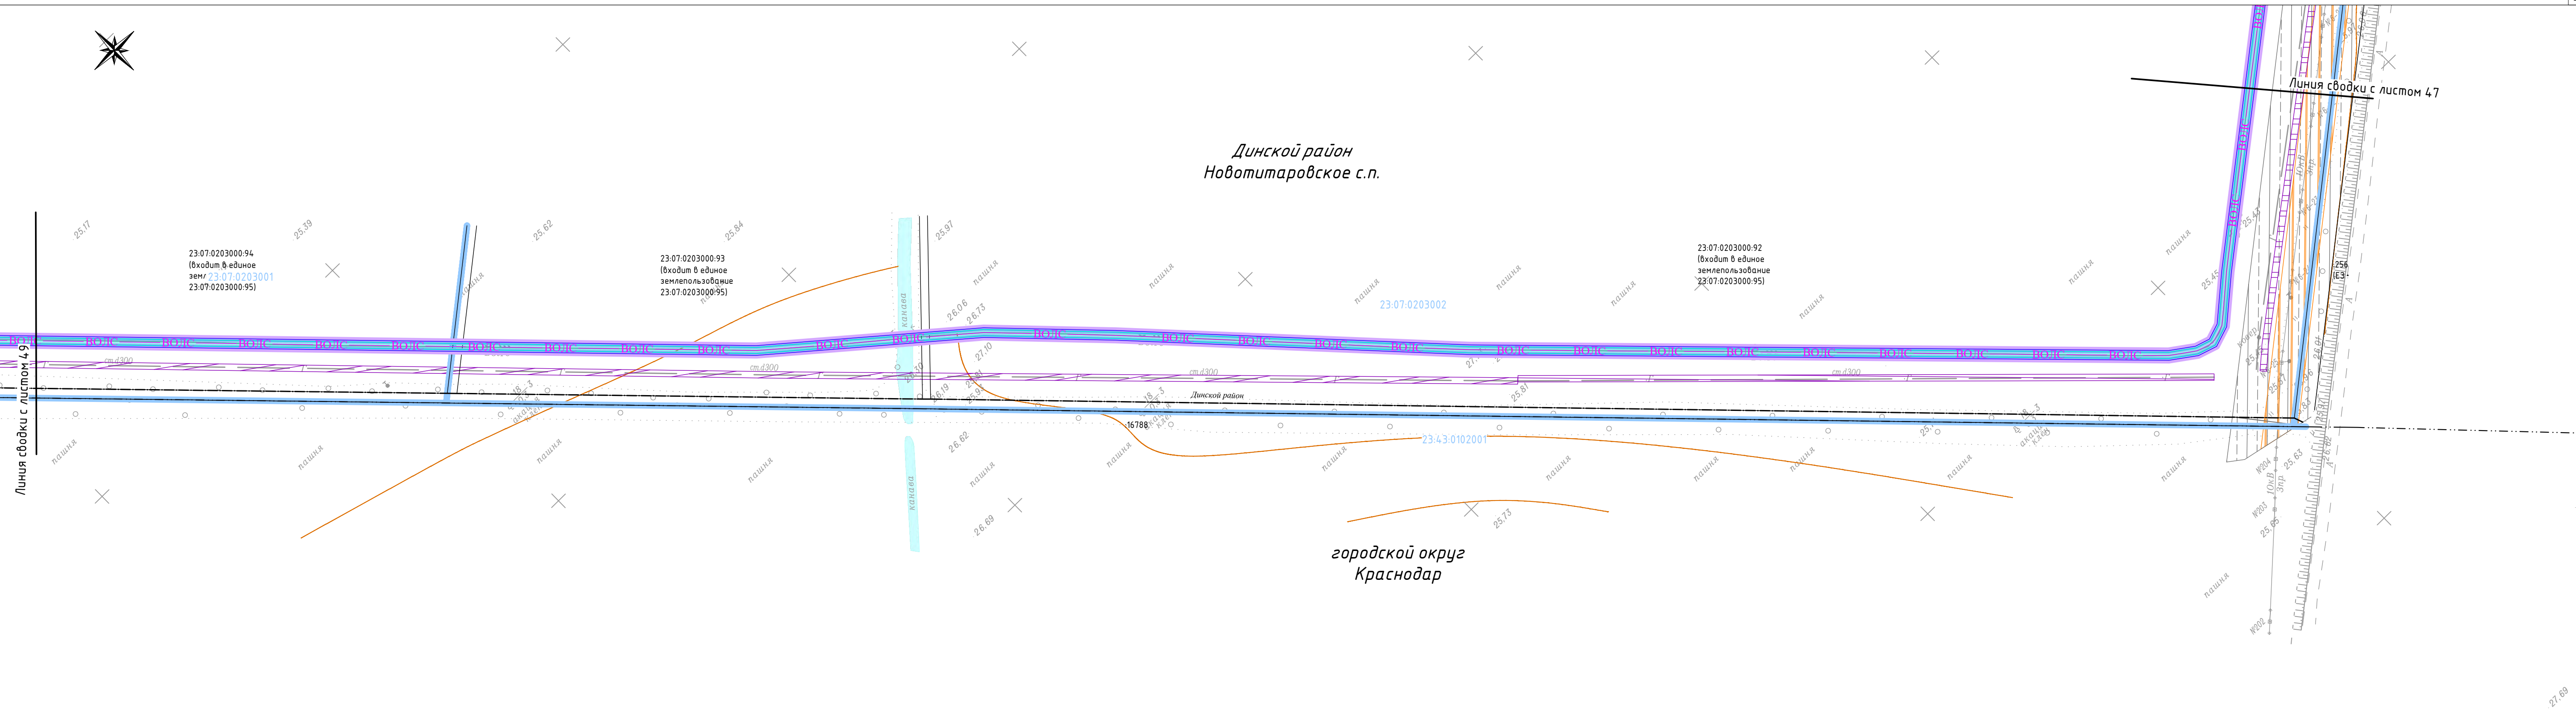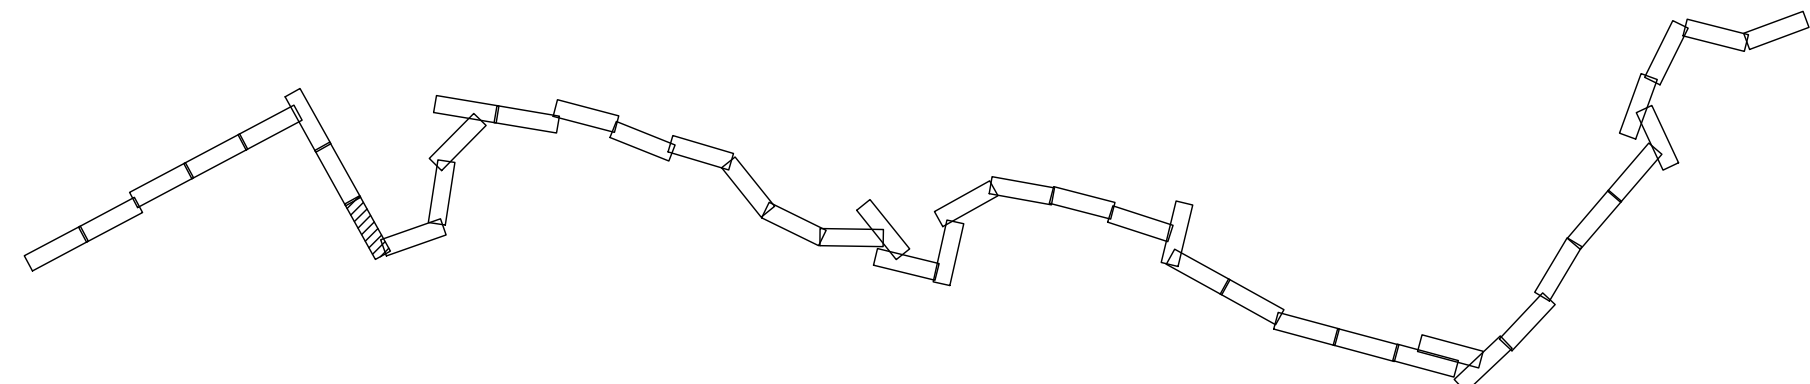

Изм.	Кол.ч.	Лист	№ док.	Содпись	Дата	5664.ВОЛС.ВЧ.Н-Т-ДСТ-СМТЗ-ГЧ	Лист 37
------	--------	------	--------	---------	------	------------------------------	------------

Изм.	Кол.уч.	Лист	№ док.	Содпись	Дата

A line drawing of a long, segmented, and curved object, possibly a chain or a long bone, with multiple joints and a complex, wavy shape. The object is composed of many small, rectangular segments connected by joints, forming a continuous, undulating line. The segments are arranged in a way that suggests a flexible, elongated structure. The overall shape is irregular, with several sharp bends and curves, giving it a dynamic, almost organic appearance. The drawing is done in a simple, sketchy style with black outlines on a white background.

городской округ
Краснодар

23:43:0102001

23:07:0203001:353

24.12

 $2k$


Линия сводки с листом 49

Линия сводки с листом 48

Инв. № подл.	Содп. и дата	Взам. инв. №




Динской район
Нововеличковское с.п.

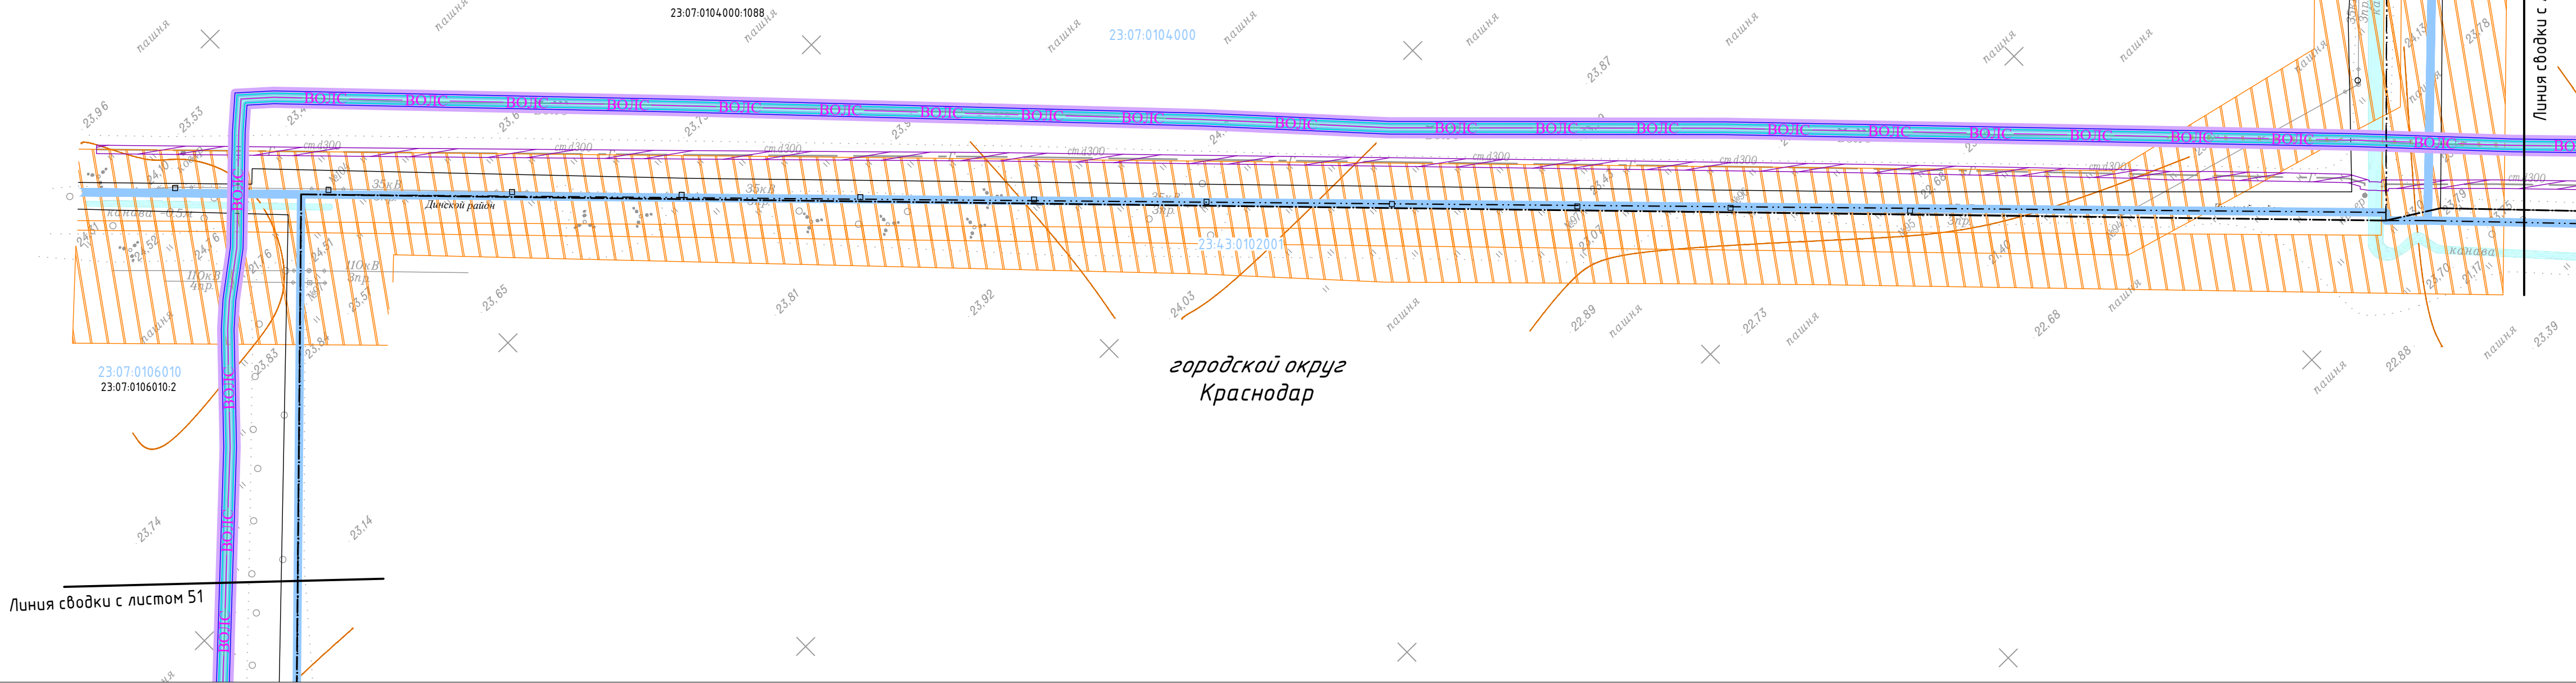

городской округ
Краснодар

Инв. № подл.	Содп. и дата	Взам. инв. №

Условные обозначения приведены на листе 1

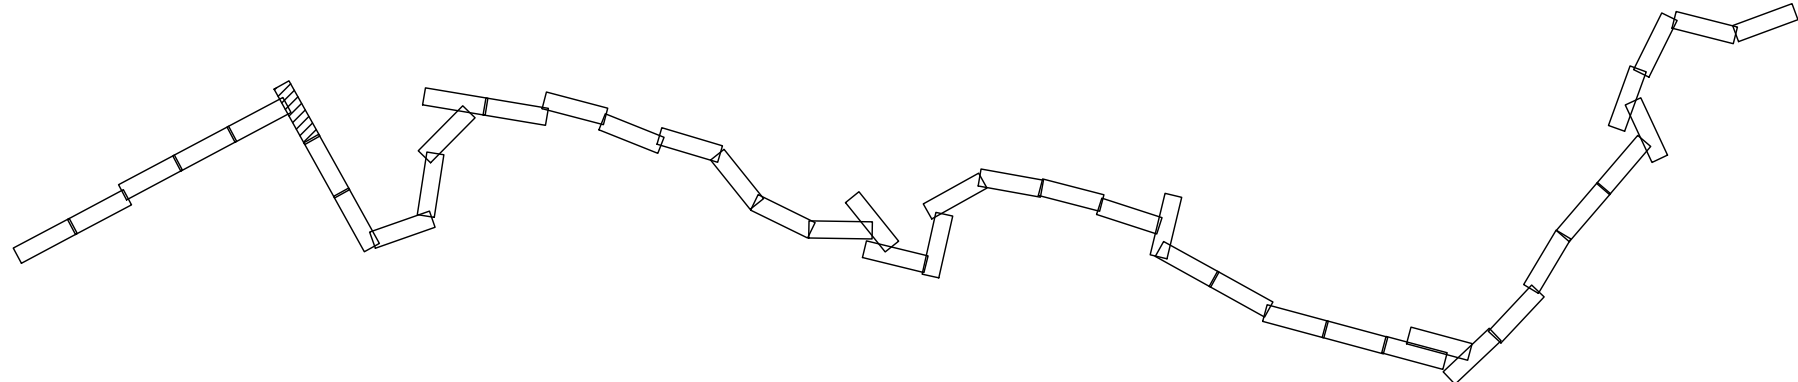

Изм.	Кол.ч.	Лист	N док.	Содпись	Дата	5664.ВОЛС.ВЧ.Н-Т-ДСТ-СМТЗ-ГЧ	Лист 39
------	--------	------	--------	---------	------	------------------------------	------------

Динской район
Нововеличковское с.п.


городской округ
Краснодар

Линия сводки с листом 53

Линия сводки с листом 51


Условные обозначения приведены на листе 1

Инв. № подл.	Содл. и дата	Взам. инв. №

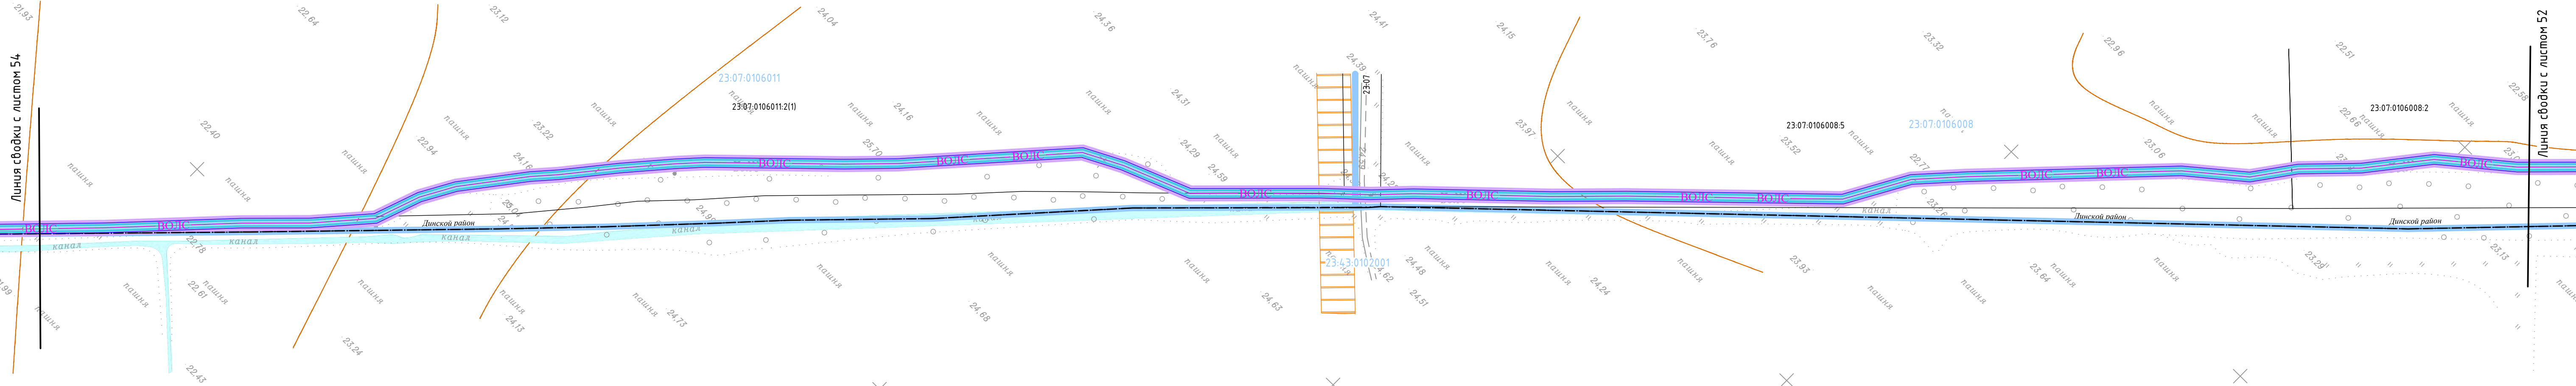


Инв. № подл.	Содп. и дата	Взам. инв. №

Условные обозначения приведены на листе 1

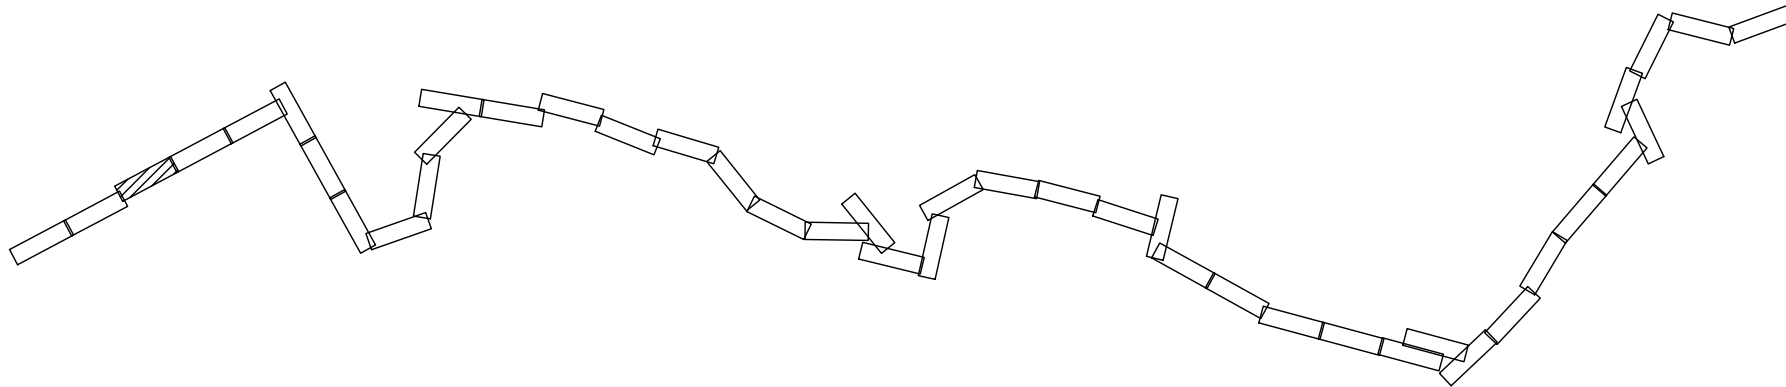


Изм.	Кол.	Лист	№ док.	Содпись	Дата	5664.ВОЛС.ВЧ.Н-Т-ДСТ-СМТЗ-ГЧ	Лист 42

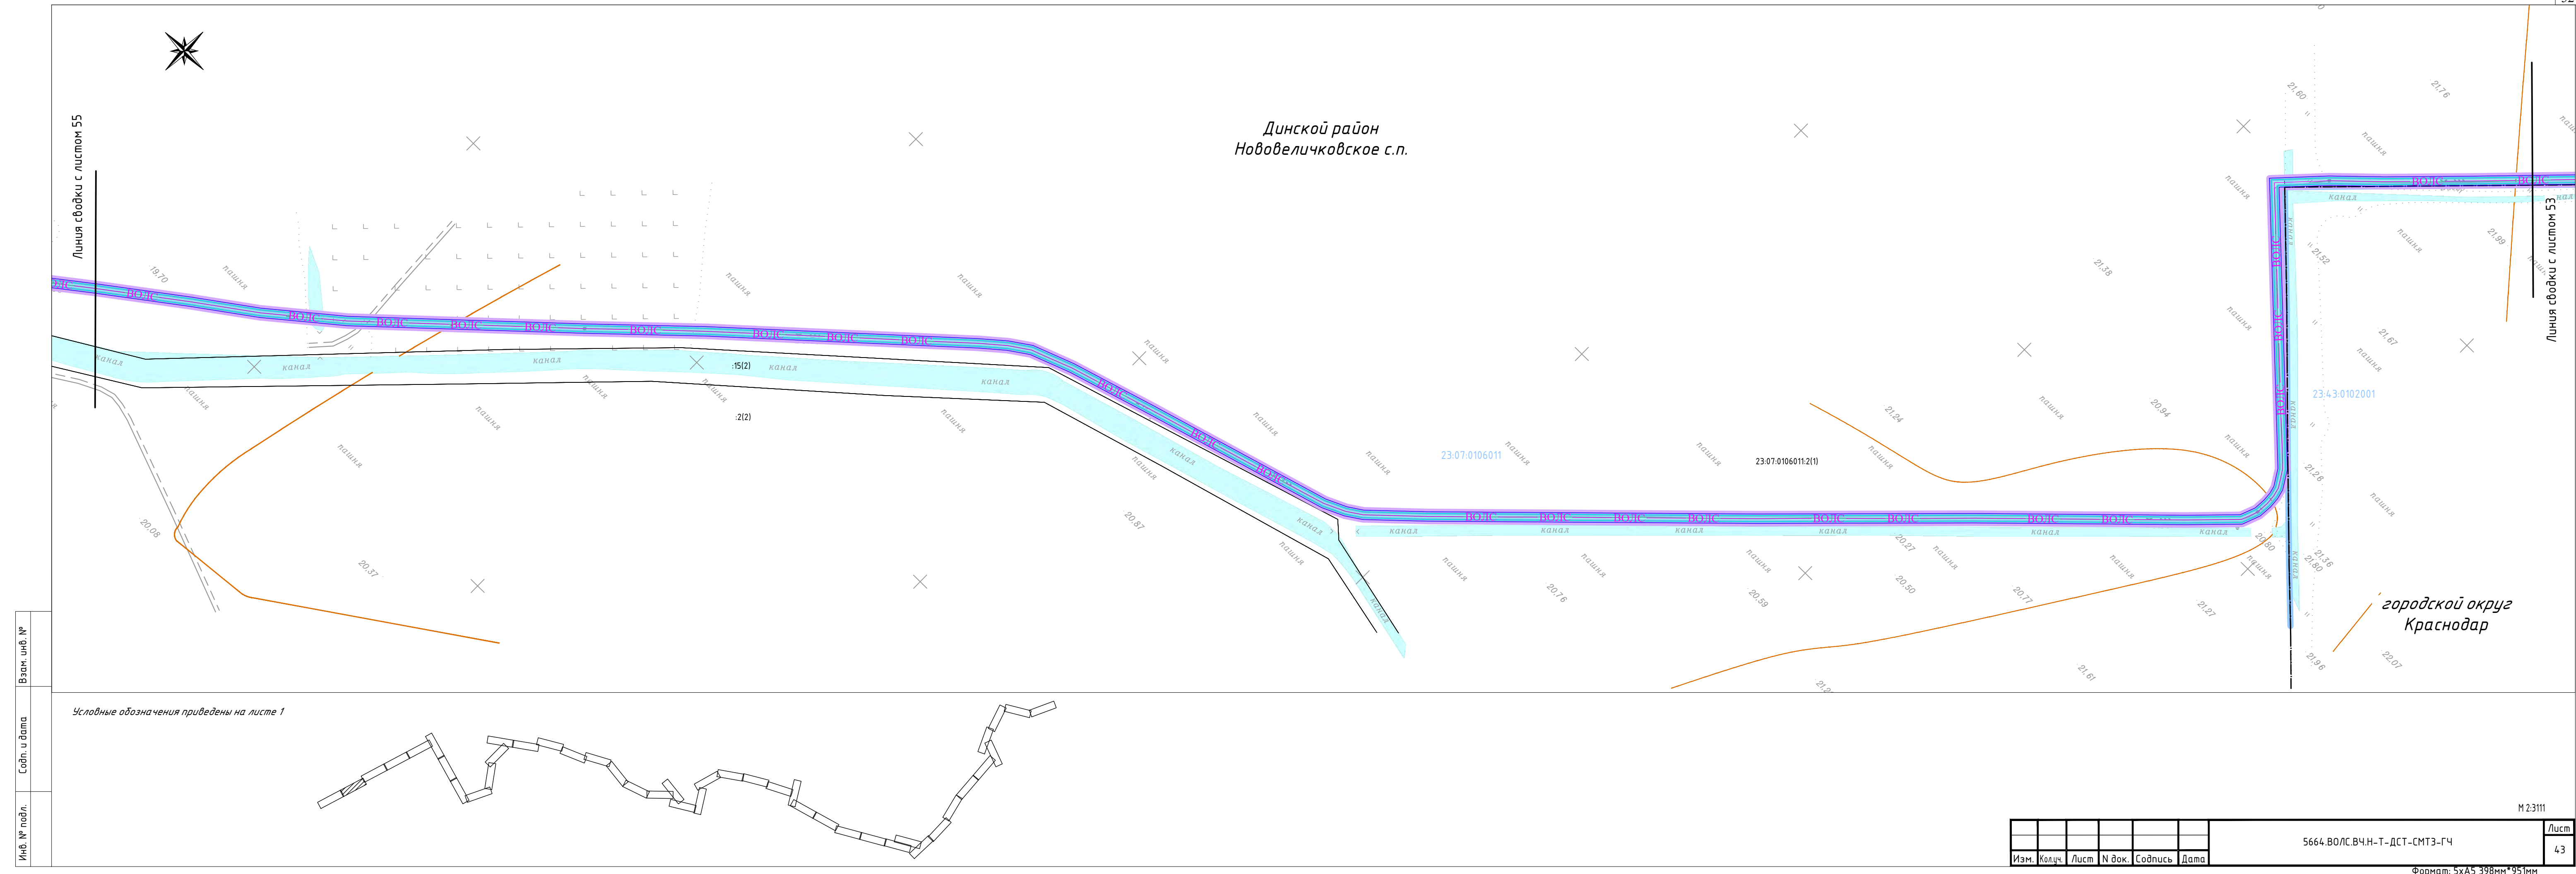

Инв. № подл.	Содп. и дата	Взам. инв. №

Условные обозначения приведены на листе 1

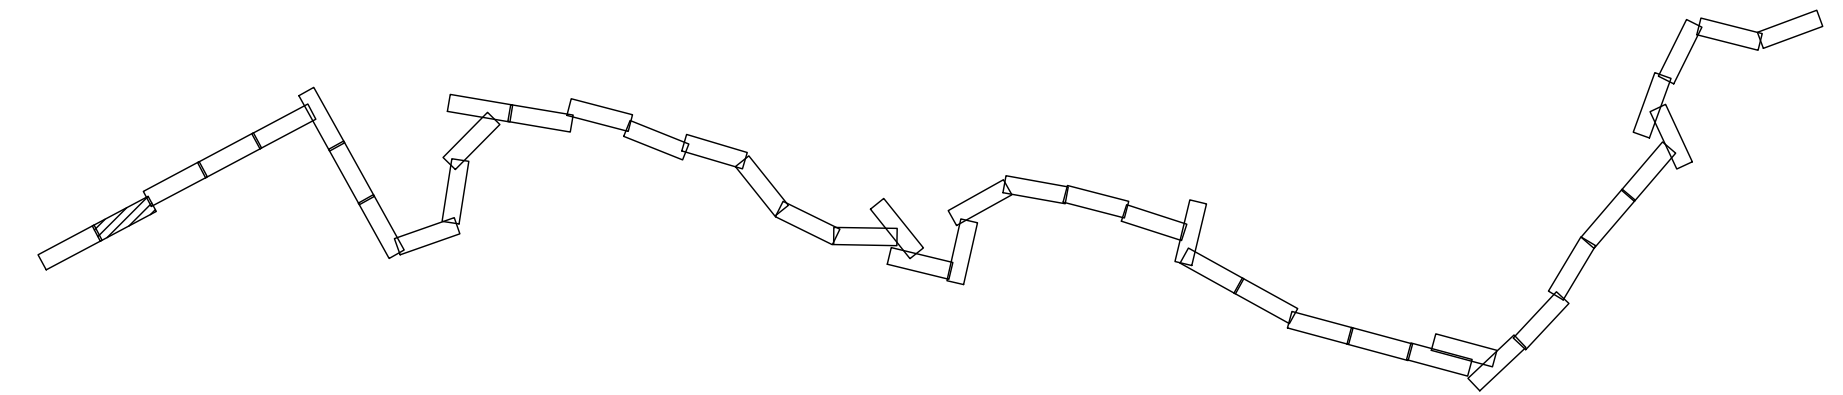


Изм.	Кол.ч.	Лист	№ док.	Содпись	Дата	5664.ВОЛС.ВЧ.Н-Т-ДСТ-СМТЗ-ГЧ	Лист
							43

Формат: 5xА5 398мм*951мм

Инв. № подл.	Содн. и дата	Взам. инв. №

Условные обозначения приведены на листе 1

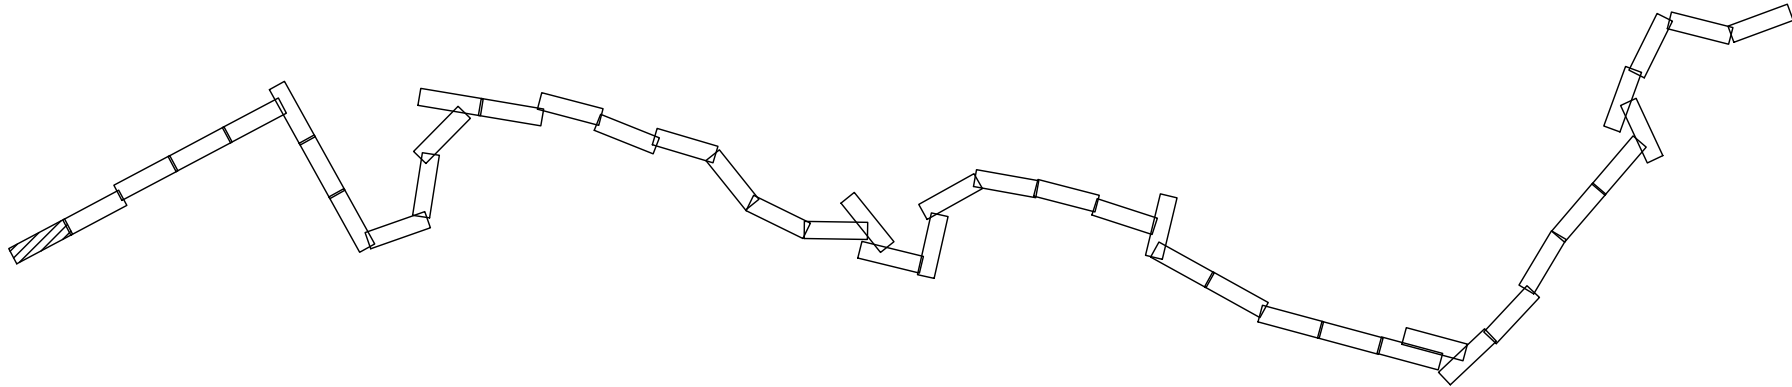

Красноармейский район
Марьянское с.п.

Динской район
Нововеличковское с.п.

Линия сводки с листом 54

Изм.	Кол.ч.	Лист	N док.	Содпись	Дата	5664.ВОЛС.ВЧ.Н-Т-ДСТ-СМТЗ-ГЧ	Лист
							44