

111033, г. Москва, ул. Самокатная, д. 1, стр. 2, тел/факс: (499) 323-37-10, 323-37-11, 323-38-22

Свидетельство СРО «АИСС» №01-И-№0213-4

Заказчик – ФГКУ «В/ч 71330»

ДОКУМЕНТАЦИЯ ПО ПЛАНИРОВКЕ ТЕРРИТОРИИ

ДЛЯ РАЗМЕЩЕНИЯ ЛИНЕЙНОГО ОБЪЕКТА ФЕДЕРАЛЬНОГО ЗНАЧЕНИЯ: «ВОЛОКОННО-ОПТИЧЕСКАЯ ЛИНИЯ СВЯЗИ НОВОРОЖДЕСТВЕНСКАЯ – ТЕМРЮК» (ВОЛС Н-Т) НА ТЕРРИТОРИИ КРАСНОДАРСКОГО КРАЯ

ПРОЕКТ ПЛАНИРОВКИ ТЕРРИТОРИИ

Материалы по обоснованию проекта планировки территории
Раздел 3. «Материалы по обоснованию проекта планировки территории.
Графическая часть».

Схема использования территории в период подготовки проекта планировки
территории, схема конструктивных и планировочных решений, схема
расположения участков трассы по листам.
Динской район Краснодарский края.

4553.ВОЛС.ВЧ.Н-Т -ДПТ-ППТ2

ТОМ 2
Книга 4

Инов. № подл.	Подпись и дата	Взам.инв.№

111033, г. Москва, ул. Самокатная, д. 1, стр. 2, тел/факс: (499) 323-37-10, 323-37-11, 323-38-22

Свидетельство СРО «АИСС» №01-И-№0213-4

Заказчик – ФГКУ «В/ч 71330»

ДОКУМЕНТАЦИЯ ПО ПЛАНИРОВКЕ ТЕРРИТОРИИ

ДЛЯ РАЗМЕЩЕНИЯ ЛИНЕЙНОГО ОБЪЕКТА
ФЕДЕРАЛЬНОГО ЗНАЧЕНИЯ:
«ВОЛОКОННО-ОПТИЧЕСКАЯ ЛИНИЯ СВЯЗИ
НОВОРОЖДЕСТВЕНСКАЯ – ТЕМРЮК» (ВОЛС Н-Т)
НА ТЕРРИТОРИИ КРАСНОДАРСКОГО КРАЯ

ПРОЕКТ ПЛАНИРОВКИ ТЕРРИТОРИИ

Материалы по обоснованию проекта планировки территории.
Раздел 3 «Материалы по обоснованию проекта планировки территории.
Графическая часть».

Схема использования территории в период подготовки проекта планировки
территории, схема конструктивных и планировочных решений, схема
расположения участков трассы по листам.
Динской район Краснодарский край.

4553.ВОЛС.ВЧ.Н-Т-ДПТ-ППТ2

ТОМ 2
Книга 4

Заместитель генерального директора

Анд.А. Стрельченко

Главный инженер проекта

Н.Н. Растеряев



2020

Взам. инв. №	
Подпись и дата	
Инв. № подл.	

Состав документации по планировке территории.																																							
Номер тома, книги	Шифр	Наименование	Примечание																																				
Проект планировки территории. Основная (утверждаемая) часть																																							
Раздел 1 «Проект планировки территории. Графическая часть»																																							
Том1 Книга1	4553.ВОЛС.ВЧ.Н-Т-ДПТ-ППТ1-СД	Состав документации по планировке территории	-																																				
	4553.ВОЛС.ВЧ.Н-Т-ДПТ-ППТ1-С	Содержание	-																																				
	4553.ВОЛС.ВЧ.Н-Т-ДПТ-ППТ1-ГЧ	Чертеж границ зон планируемого размещения линейных объектов, Чертеж красных линий. Тихорецкий, Выселковский районы Краснодарский край	-																																				
	-	Чертеж границ зон планируемого размещения линейных объектов, подлежащих переносу (переустройству) из зон планируемого размещения линейных объектов	Проектом не предусмотрен																																				
Том1 Книга2	4553.ВОЛС.ВЧ.Н-Т-ДПТ-ППТ1-СД	Состав документации по планировке территории	-																																				
	4553.ВОЛС.ВЧ.Н-Т-ДПТ-ППТ1-С	Содержание	-																																				
	4553.ВОЛС.ВЧ.Н-Т-ДПТ-ППТ1-ГЧ	Чертеж границ зон планируемого размещения линейных объектов, Чертеж красных линий. Кореновский район Краснодарский край	-																																				
	-	Чертеж границ зон планируемого размещения линейных объектов, подлежащих переносу (переустройству) из зон планируемого размещения линейных объектов	Проектом не предусмотрен																																				
Том1 Книга3	4553.ВОЛС.ВЧ.Н-Т-ДПТ-ППТ1-СД	Состав документации по планировке территории	-																																				
	4553.ВОЛС.ВЧ.Н-Т-ДПТ-ППТ1-С	Содержание	-																																				
	4553.ВОЛС.ВЧ.Н-Т-ДПТ-ППТ1-ГЧ	Чертеж границ зон планируемого размещения линейных объектов, Чертеж красных линий. Динской район Краснодарский край	-																																				
	-	Чертеж границ зон планируемого размещения линейных объектов, подлежащих переносу (переустройству) из зон планируемого размещения линейных объектов	Проектом не предусмотрен																																				
Том1 Книга4	4553.ВОЛС.ВЧ.Н-Т-ДПТ-ППТ1-СД	Состав документации по планировке территории	-																																				
	4553.ВОЛС.ВЧ.Н-Т-ДПТ-ППТ1-С	Содержание	-																																				
	4553.ВОЛС.ВЧ.Н-Т-ДПТ-ППТ1-ГЧ	Чертеж границ зон планируемого размещения линейных объектов, Чертеж красных линий. Красноармейский район	-																																				
4553.ВОЛС.ВЧ.Н-Т-ДПТ-ППТ2-СД																																							
<table border="1"> <thead> <tr> <th>Изм.</th> <th>Кол. уч.</th> <th>Лист</th> <th>№ док.</th> <th>Подп.</th> <th>Дата</th> </tr> </thead> <tbody> <tr> <td></td> <td></td> <td></td> <td></td> <td></td> <td></td> </tr> <tr> <td></td> <td></td> <td></td> <td></td> <td></td> <td></td> </tr> <tr> <td></td> <td></td> <td></td> <td></td> <td></td> <td></td> </tr> <tr> <td></td> <td></td> <td></td> <td></td> <td></td> <td></td> </tr> </tbody> </table>										Изм.	Кол. уч.	Лист	№ док.	Подп.	Дата																								
Изм.	Кол. уч.	Лист	№ док.	Подп.	Дата																																		
Содержание документации по планировке территории						<table border="1"> <thead> <tr> <th>Стадия</th> <th>Лист</th> <th>Листов</th> </tr> </thead> <tbody> <tr> <td>П</td> <td>1</td> <td>7</td> </tr> <tr> <td colspan="3">АО «Управление перспективных технологий»</td> </tr> </tbody> </table>				Стадия	Лист	Листов	П	1	7	АО «Управление перспективных технологий»																							
						Стадия	Лист	Листов																															
						П	1	7																															
						АО «Управление перспективных технологий»																																	
ГИП						Растеряев																																	

Взам. инв. №

Подпись и дата

Инв. № подл.

		Краснодарский край	
	-	Чертеж границ зон планируемого размещения линейных объектов, подлежащих переносу (переустройству) из зон планируемого размещения линейных объектов	Проектом не предусмотрен
Том1 Книга5	4553.ВОЛС.ВЧ.Н-Т-ДПТ-ППТ1-СД	Состав документации по планировке территории	-
	4553.ВОЛС.ВЧ.Н-Т-ДПТ-ППТ1-С	Содержание	-
	4553.ВОЛС.ВЧ.Н-Т-ДПТ-ППТ1-ГЧ	Чертеж границ зон планируемого размещения линейных объектов, Чертеж красных линий. Славянский район Краснодарский край	-
	-	Чертеж границ зон планируемого размещения линейных объектов, подлежащих переносу (переустройству) из зон планируемого размещения линейных объектов	Проектом не предусмотрен
Том1 Книга6	4553.ВОЛС.ВЧ.Н-Т-ДПТ-ППТ1-СД	Состав документации по планировке территории	-
	4553.ВОЛС.ВЧ.Н-Т-ДПТ-ППТ1-С	Содержание	-
	4553.ВОЛС.ВЧ.Н-Т-ДПТ-ППТ1-ГЧ	Чертеж границ зон планируемого размещения линейных объектов, Чертеж красных линий. Темрюкский район Краснодарский край	-
	-	Чертеж границ зон планируемого размещения линейных объектов, подлежащих переносу (переустройству) из зон планируемого размещения линейных объектов	Проектом не предусмотрен
Раздел 2 «Положение о размещении линейных объектов»			
Том1 Книга7	4553.ВОЛС.ВЧ.Н-Т-ДПТ-ППТ1-ТЧ	Раздел 2 «Положение о размещении линейных объектов»	-
Проект планировки территории. Материалы по обоснованию			
Раздел 3 «Материалы по обоснованию проекта планировки территории. Графическая часть»			
Том2 Книга1	4553.ВОЛС.ВЧ.Н-Т-ДПТ-ППТ2-СД	Состав документации по планировке территории	-
	4553.ВОЛС.ВЧ.Н-Т-ДПТ-ППТ2-С	Содержание	-
	4553.ВОЛС.ВЧ.Н-Т-ДПТ-ППТ2-ГЧ1	Схема расположения элементов планировочной структуры (территорий, занятых линейными объектами и (или) предназначенных для размещения линейных объектов). Тихорецкий, Выселковский, Кореновский, Динской, Красноармейский, Славянский, Темрюкский районы	-

		Краснодарский край.	
Том2 Книга2	4553.ВОЛС.ВЧ.Н-Т-ДПТ-ППТ2-СД	Состав документации по планировке территории	-
	4553.ВОЛС.ВЧ.Н-Т-ДПТ-ППТ2-С	Содержание	-
	4553.ВОЛС.ВЧ.Н-Т-ДПТ-ППТ2-ГЧ2	Схема использования территории в период подготовки проекта планировки территории, Схема конструктивных и планировочных решений. Схема расположения участков трассы по листам. Тихорецкий, Выселковский районы Краснодарский край.	-
Том2 Книга3	4553.ВОЛС.ВЧ.Н-Т-ДПТ-ППТ2-СД	Состав документации по планировке территории	-
	4553.ВОЛС.ВЧ.Н-Т-ДПТ-ППТ2-С	Содержание	-
	4553.ВОЛС.ВЧ.Н-Т-ДПТ-ППТ2-ГЧ2	Схема использования территории в период подготовки проекта планировки территории, Схема конструктивных и планировочных решений. Схема расположения участков трассы по листам. Кореновский район Краснодарский край.	-
Том2 Книга4	4553.ВОЛС.ВЧ.Н-Т-ДПТ-ППТ2-СД	Состав документации по планировке территории	-
	4553.ВОЛС.ВЧ.Н-Т-ДПТ-ППТ2-С	Содержание	-
	4553.ВОЛС.ВЧ.Н-Т-ДПТ-ППТ2-ГЧ2	Схема использования территории в период подготовки проекта планировки территории, Схема конструктивных и планировочных решений. Схема расположения участков трассы по листам. Динской район Краснодарский край.	-
Том2 Книга5	4553.ВОЛС.ВЧ.Н-Т-ДПТ-ППТ2-СД	Состав документации по планировке территории	-
	4553.ВОЛС.ВЧ.Н-Т-ДПТ-ППТ2-С	Содержание	-
	4553.ВОЛС.ВЧ.Н-Т-ДПТ-ППТ2-ГЧ2	Схема использования территории в период подготовки проекта планировки территории, Схема конструктивных и планировочных решений. Схема расположения участков трассы по листам. Красноармейский район Краснодарский край.	-
Том2 Книга6	4553.ВОЛС.ВЧ.Н-Т-ДПТ-ППТ2-СД	Состав документации по планировке территории	-
	4553.ВОЛС.ВЧ.Н-Т-ДПТ-ППТ2-С	Содержание	-
	4553.ВОЛС.ВЧ.Н-Т-ДПТ-ППТ2-ГЧ2	Схема использования территории в период подготовки проекта планировки территории, Схема конструктивных и планировочных решений. Схема расположения	-

		участков трассы по листам. Славянский район Краснодарский край.	
Том2 Книга7	4553.ВОЛС.ВЧ.Н-Т-ДПТ-ППТ2-СД	Состав документации по планировке территории	-
	4553.ВОЛС.ВЧ.Н-Т-ДПТ-ППТ2-С	Содержание	-
	4553.ВОЛС.ВЧ.Н-Т-ДПТ-ППТ2-ГЧ2	Схема использования территории в период подготовки проекта планировки территории, Схема конструктивных и планировочных решений. Схема расположения участков трассы по листам. Темрюкский район Краснодарский край.	-
Том2 Книга8	4553.ВОЛС.ВЧ.Н-Т-ДПТ-ППТ2-СД	Состав документации по планировке территории	-
	4553.ВОЛС.ВЧ.Н-Т-ДПТ-ППТ2-С	Содержание	-
	4553.ВОЛС.ВЧ.Н-Т-ДПТ-ППТ2-ГЧ3	Схема границ территории объектов культурного наследия, Схема границ зон с особыми условиями использования территории, Схема границ территорий, подверженных риску возникновения чрезвычайных ситуаций природного и техногенного характера. Тихорецкий, Выселковский районы Краснодарский край.	-
Том2 Книга9	4553.ВОЛС.ВЧ.Н-Т-ДПТ-ППТ2-СД	Состав документации по планировке территории	-
	4553.ВОЛС.ВЧ.Н-Т-ДПТ-ППТ2-С	Содержание	-
	4553.ВОЛС.ВЧ.Н-Т-ДПТ-ППТ2-ГЧ3	Схема границ территории объектов культурного наследия, Схема границ зон с особыми условиями использования территории, Схема границ территорий, подверженных риску возникновения чрезвычайных ситуаций природного и техногенного характера. Кореновский район Краснодарский край.	-
Том2 Книга10	4553.ВОЛС.ВЧ.Н-Т-ДПТ-ППТ2-СД	Состав документации по планировке территории	-
	4553.ВОЛС.ВЧ.Н-Т-ДПТ-ППТ2-С	Содержание	-
	4553.ВОЛС.ВЧ.Н-Т-ДПТ-ППТ2-ГЧ3	Схема границ территории объектов культурного наследия, Схема границ зон с особыми условиями использования территории, Схема границ территорий, подверженных риску возникновения чрезвычайных ситуаций природного и техногенного характера. Динской район Краснодарский край.	-
Том2 Книга11	4553.ВОЛС.ВЧ.Н-Т-ДПТ-ППТ2-СД	Состав документации по планировке территории	-
	4553.ВОЛС.ВЧ.Н-Т-ДПТ-ППТ2-С	Содержание	-
	4553.ВОЛС.ВЧ.Н-Т-ДПТ-ППТ2-ГЧ3	Схема границ территории объектов	-

		культурного наследия, Схема границ зон с особыми условиями использования территории, Схема границ территорий, подверженных риску возникновения чрезвычайных ситуаций природного и техногенного характера. Красноармейский район Краснодарский край.	
Том2 Книга12	4553.ВОЛС.ВЧ.Н-Т-ДПТ-ППТ2-СД	Состав документации по планировке территории	-
	4553.ВОЛС.ВЧ.Н-Т-ДПТ-ППТ2-С	Содержание	-
	4553.ВОЛС.ВЧ.Н-Т-ДПТ-ППТ2-ГЧЗ	Схема границ территории объектов культурного наследия, Схема границ зон с особыми условиями использования территории, Схема границ территорий, подверженных риску возникновения чрезвычайных ситуаций природного и техногенного характера. Славянский район Краснодарский край.	-
Том2 Книга13	4553.ВОЛС.ВЧ.Н-Т-ДПТ-ППТ2-СД	Состав документации по планировке территории	-
	4553.ВОЛС.ВЧ.Н-Т-ДПТ-ППТ2-С	Содержание	-
	4553.ВОЛС.ВЧ.Н-Т-ДПТ-ППТ2-ГЧЗ	Схема границ территории объектов культурного наследия, Схема границ зон с особыми условиями использования территории, Схема границ территорий, подверженных риску возникновения чрезвычайных ситуаций природного и техногенного характера. Темрюкский район Краснодарский край.	-
Раздел 4 «Материалы по обоснованию проекта планировки территории. Пояснительная записка»			
Том2 Книга14	4553.ВОЛС.ВЧ.Н-Т-ДПТ-ППТ2-СД	Состав документации по планировке территории	-
	4553.ВОЛС.ВЧ.Н-Т-ДПТ-ППТ2-С	Содержание	-
	4553.ВОЛС.ВЧ.Н-Т-ДПТ-ППТ2-ПЗ	Раздел 4 «Материалы по обоснованию проекта планировки территории. Пояснительная записка»	-
Том2 Книга15	4553.ВОЛС.ВЧ.Н-Т-ДПТ-ППТ2-СД	Состав документации по планировке	-
	4553.ВОЛС.ВЧ.Н-Т-ДПТ-ППТ2-С	Содержание	-
	4553.ВОЛС.ВЧ.Н-Т-ДПТ-ППТ2-СИД	Отчет о сборе исходных данных	-
Проект межевания территории			
Основная часть проекта межевания территории			
Том3 Книга1	4553.ВОЛС.ВЧ.Н-Т-ДПТ-ПМТ1-СД	Состав документации по планировке территории	-

	4553.ВОЛС.ВЧ.Н-Т-ДПТ-ПМТ1-С	Содержание	-
	4553.ВОЛС.ВЧ.Н-Т-ДПТ-ПМТ1-ТЧ	Текстовая часть	-
Том3 Книга2	4553.ВОЛС.ВЧ.Н-Т-ДПТ-ПМТ1-СД	Состав документации по планировке территории	-
	4553.ВОЛС.ВЧ.Н-Т-ДПТ-ПМТ1-С	Содержание	-
	4553.ВОЛС.ВЧ.Н-Т-ДПТ-ПМТ1-ТЧ	Текстовая часть	-
Том3 Книга8	4553.ВОЛС.ВЧ.Н-Т-ДПТ-ПМТ1-СД	Состав документации по планировке территории	-
	4553.ВОЛС.ВЧ.Н-Т-ДПТ-ПМТ1-С	Содержание	-
	4553.ВОЛС.ВЧ.Н-Т-ДПТ-ПМТ1-ГЧ	Чертеж межевания территории. Тихорецкий, Выселковский районы Краснодарский край	-
Том3 Книга9	4553.ВОЛС.ВЧ.Н-Т-ДПТ-ПМТ1-СД	Состав документации по планировке территории	-
	4553.ВОЛС.ВЧ.Н-Т-ДПТ-ПМТ1-С	Содержание	-
	4553.ВОЛС.ВЧ.Н-Т-ДПТ-ПМТ1-ГЧ	Чертеж межевания территории. Кореновский район Краснодарский край	-
Том3 Книга10	4553.ВОЛС.ВЧ.Н-Т-ДПТ-ПМТ1-СД	Состав документации по планировке территории	-
	4553.ВОЛС.ВЧ.Н-Т-ДПТ-ПМТ1-С	Содержание	-
	4553.ВОЛС.ВЧ.Н-Т-ДПТ-ПМТ1-ГЧ	Чертеж межевания территории. Динской район Краснодарский край	-
Том3 Книга11	4553.ВОЛС.ВЧ.Н-Т-ДПТ-ПМТ1-СД	Состав документации по планировке территории	-
	4553.ВОЛС.ВЧ.Н-Т-ДПТ-ПМТ1-С	Содержание	-
	4553.ВОЛС.ВЧ.Н-Т-ДПТ-ПМТ1-ГЧ	Чертеж межевания территории. Красноармейский район Краснодарский край	-
Том3 Книга12	4553.ВОЛС.ВЧ.Н-Т-ДПТ-ПМТ1-СД	Состав документации по планировке территории	-
	4553.ВОЛС.ВЧ.Н-Т-ДПТ-ПМТ1-С	Содержание	-
	4553.ВОЛС.ВЧ.Н-Т-ДПТ-ПМТ1-ГЧ	Чертеж межевания территории.	-

		Славянский район Краснодарский край	
Том3 Книга13	4553.ВОЛС.ВЧ.Н-Т-ДПТ-ПМТ1-СД	Состав документации по планировке территории	-
	4553.ВОЛС.ВЧ.Н-Т-ДПТ-ПМТ1-С	Содержание	-
	4553.ВОЛС.ВЧ.Н-Т-ДПТ-ПМТ1-ГЧ	Чертеж межевания территории. Темрюкский район Краснодарский край	-
Проект межевания территории			
Материалы по обоснованию проекта межевания территории			
Том4 Книга1	4553.ВОЛС.ВЧ.Н-Т-ДПТ-ПМТ2-СД	Состав документации по планировке территории	-
	4553.ВОЛС.ВЧ.Н-Т-ДПТ-ПМТ2-С	Содержание	-
	4553.ВОЛС.ВЧ.Н-Т-ДПТ-ПМТ2-ГЧ	Чертеж обоснования проекта межевания территории. Тихорецкий, Выселковский районы Краснодарский край	-
Том4 Книга2	4553.ВОЛС.ВЧ.Н-Т-ДПТ-ПМТ2-СД	Состав документации по планировке территории	-
	4553.ВОЛС.ВЧ.Н-Т-ДПТ-ПМТ2-С	Содержание	-
	4553.ВОЛС.ВЧ.Н-Т-ДПТ-ПМТ2-ГЧ	Чертеж обоснования проекта межевания территории. Кореновский район Краснодарский край	-
Том4 Книга3	4553.ВОЛС.ВЧ.Н-Т-ДПТ-ПМТ2-СД	Состав документации по планировке территории	-
	4553.ВОЛС.ВЧ.Н-Т-ДПТ-ПМТ2-С	Содержание	-
	4553.ВОЛС.ВЧ.Н-Т-ДПТ-ПМТ2-ГЧ	Чертеж обоснования проекта межевания территории. Динской район Краснодарский край	-
Том4 Книга4	4553.ВОЛС.ВЧ.Н-Т-ДПТ-ПМТ2-СД	Состав документации по планировке территории	-
	4553.ВОЛС.ВЧ.Н-Т-ДПТ-ПМТ2-С	Содержание	-
	4553.ВОЛС.ВЧ.Н-Т-ДПТ-ПМТ2-ГЧ	Чертеж обоснования проекта межевания территории. Красноармейский район Краснодарский край	-
Том4 Книга5	4553.ВОЛС.ВЧ.Н-Т-ДПТ-ПМТ2-СД	Состав документации по планировке территории	-
	4553.ВОЛС.ВЧ.Н-Т-ДПТ-ПМТ2-С	Содержание	-
	4553.ВОЛС.ВЧ.Н-Т-ДПТ-ПМТ2-ГЧ	Чертеж обоснования проекта межевания территории. Славянский район Краснодарский край	-
Том4 Книга6	4553.ВОЛС.ВЧ.Н-Т-ДПТ-ПМТ2-СД	Состав документации по планировке территории	-
	4553.ВОЛС.ВЧ.Н-Т-ДПТ-ПМТ2-С	Содержание	-
	4553.ВОЛС.ВЧ.Н-Т-ДПТ-ПМТ2-ГЧ	Чертеж обоснования проекта межевания территории. Темрюкский район Краснодарский край	-


Содержание		
№ п/п	Наименование	Стр.
Раздел 3. «Материалы по обоснованию проекта планировки территории. Графическая часть.»		
1	Состав документации по планировки территории	2
2	Содержание	9
3	Схема использования территории в период подготовки проекта планировки территории, схема конструктивных и планировочных решений. Динской район Краснодарский край.	10

Взам. инв. №									
Подпись и дата									
Инв. № подл.							4553.ВОЛС.ВЧ.Н-Т-ДПТ-ППТ2-С		
	Изм.	Кол. уч.	Лист	№ док.	Подп.	Дата			
	Разраб.	Меренкова			11.20	Содержание	Стадия	Лист	Листов
	Проверил	Растеряев			11.20		П	1	1
							АО «Управление перспективных технологий»		
ГИП	Растеряев			11.20					


- УСЛОВНЫЕ ОБОЗНАЧЕНИЯ:
- граница территории, в отношении которой осуществляется подготовка проекта планировки
 - ВОЛС — обозначение оси трассы ВОЛС в грунте
 - ВОЛС в кабельной канализации — обозначение оси трассы ВОЛС в кабельной канализации
 - граница зоны планируемого размещения линейного объекта
 - Динской район — граница и обозначение муниципального образования
 - Грязыдское с/п — граница и обозначение сельского поселения
 - х. Малеванный — граница и обозначение населенных пунктов
 - 23:13:0602000 — граница и номер кадастрового квартала
 - 23:13:0602000:56(1) — кадастровый номер и граница земельного участка, учтенного в ЕГРН
 - н1 — обозначение характерных точек границ зон планируемого размещения линейного объекта
 - 1 — обозначение характерных точек границ земельных участков, учтенных в ЕГРН
 - ПК 75 — пикетаж

- Сведения об отнесении территории к определенной категории земель:
- земли сельскохозяйственного назначения
 - земли населенных пунктов
 - земли водного фонда
 - земли промышленности
- Сведения о форме собственности земельных участков:
- Государственная федеральная собственность
 - Государственная собственность субъекта Российской Федерации
 - Муниципальная собственность
 - Частная собственность
 - сведения отсутствуют

Схема расположения участков трассы по листам

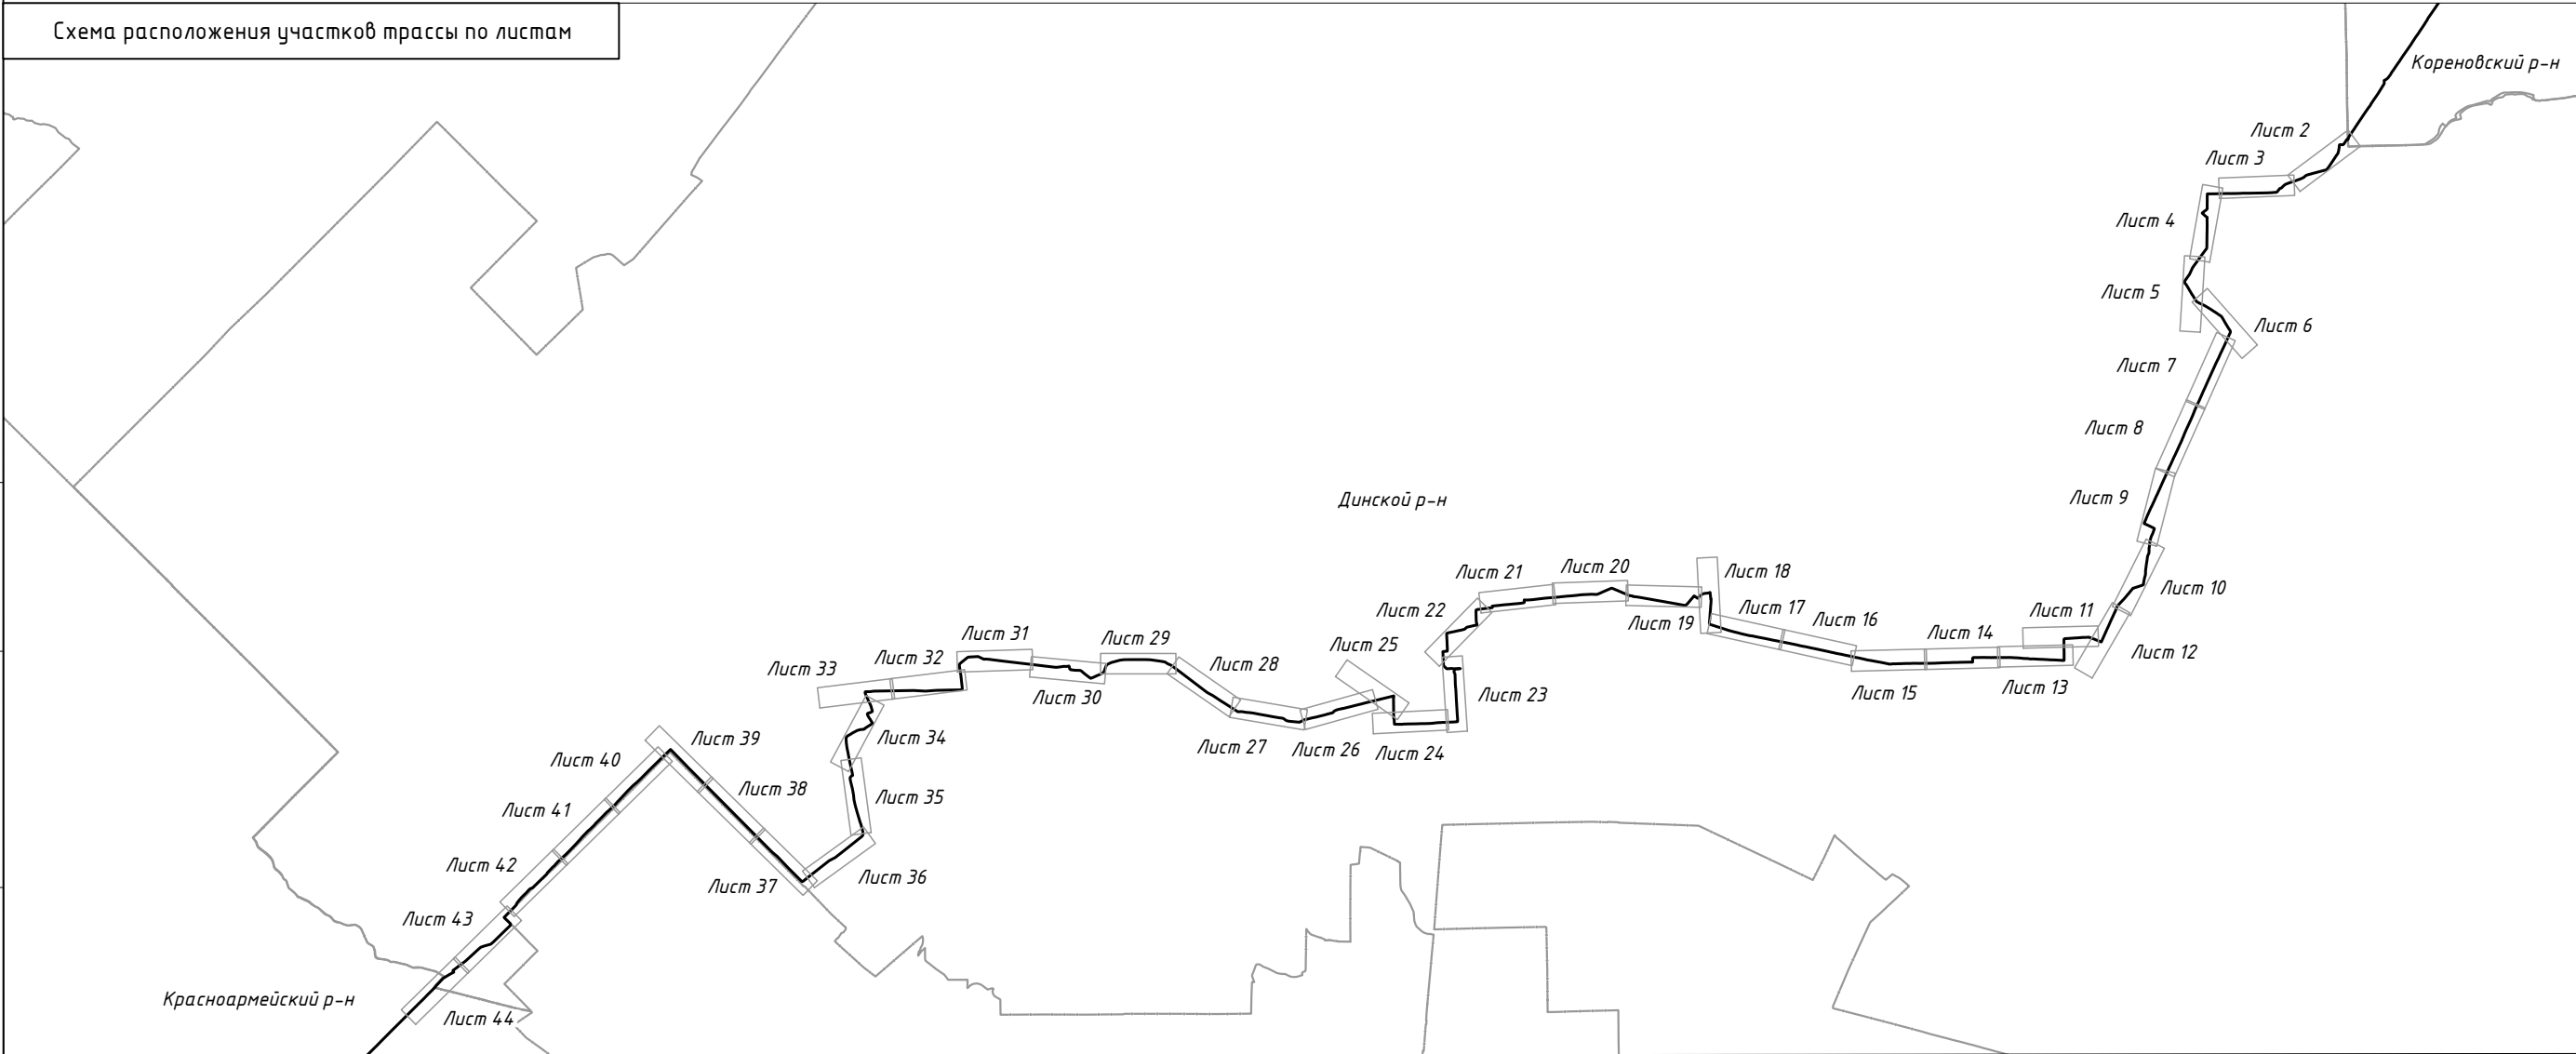



							4553.ВОЛС.ВЧ.Н-Т-ДПТ-ППТ2-ГЧ2			
							Документация по планировке территории для размещения линейного объекта федерального значения: "Волоконно-оптическая линия связи Новорождественская-Темрюк" (ВОЛС Н-Т) на территории Краснодарского края			
Изм.	Колич.	Лист	№ док.	Подпись	Дата		Проект планировки территории	Стадия	Лист	Листов
Нач. отдела		Смирнов К.Е.			11.20		Схема использования территории в период подготовки проекта планировки территории, схема конструктивных и планировочных решений, схема расположения участков трассы по листам.	ДПТ	1	44
Проверил		Растеряев Н.Н.			11.20					
Исполнил		Зимица Н.А.								
							Динской район Краснодарский край М 1:2 000	АО "Управление перспективных технологий"		

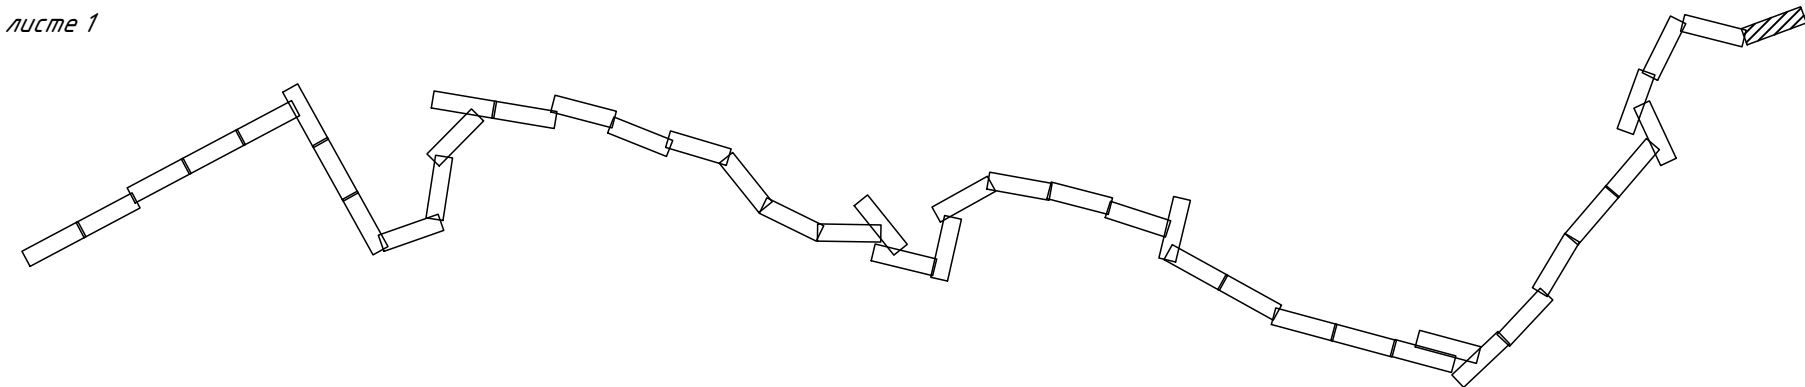

M 1:2000

Формат: 4хА4 297мм*840мм


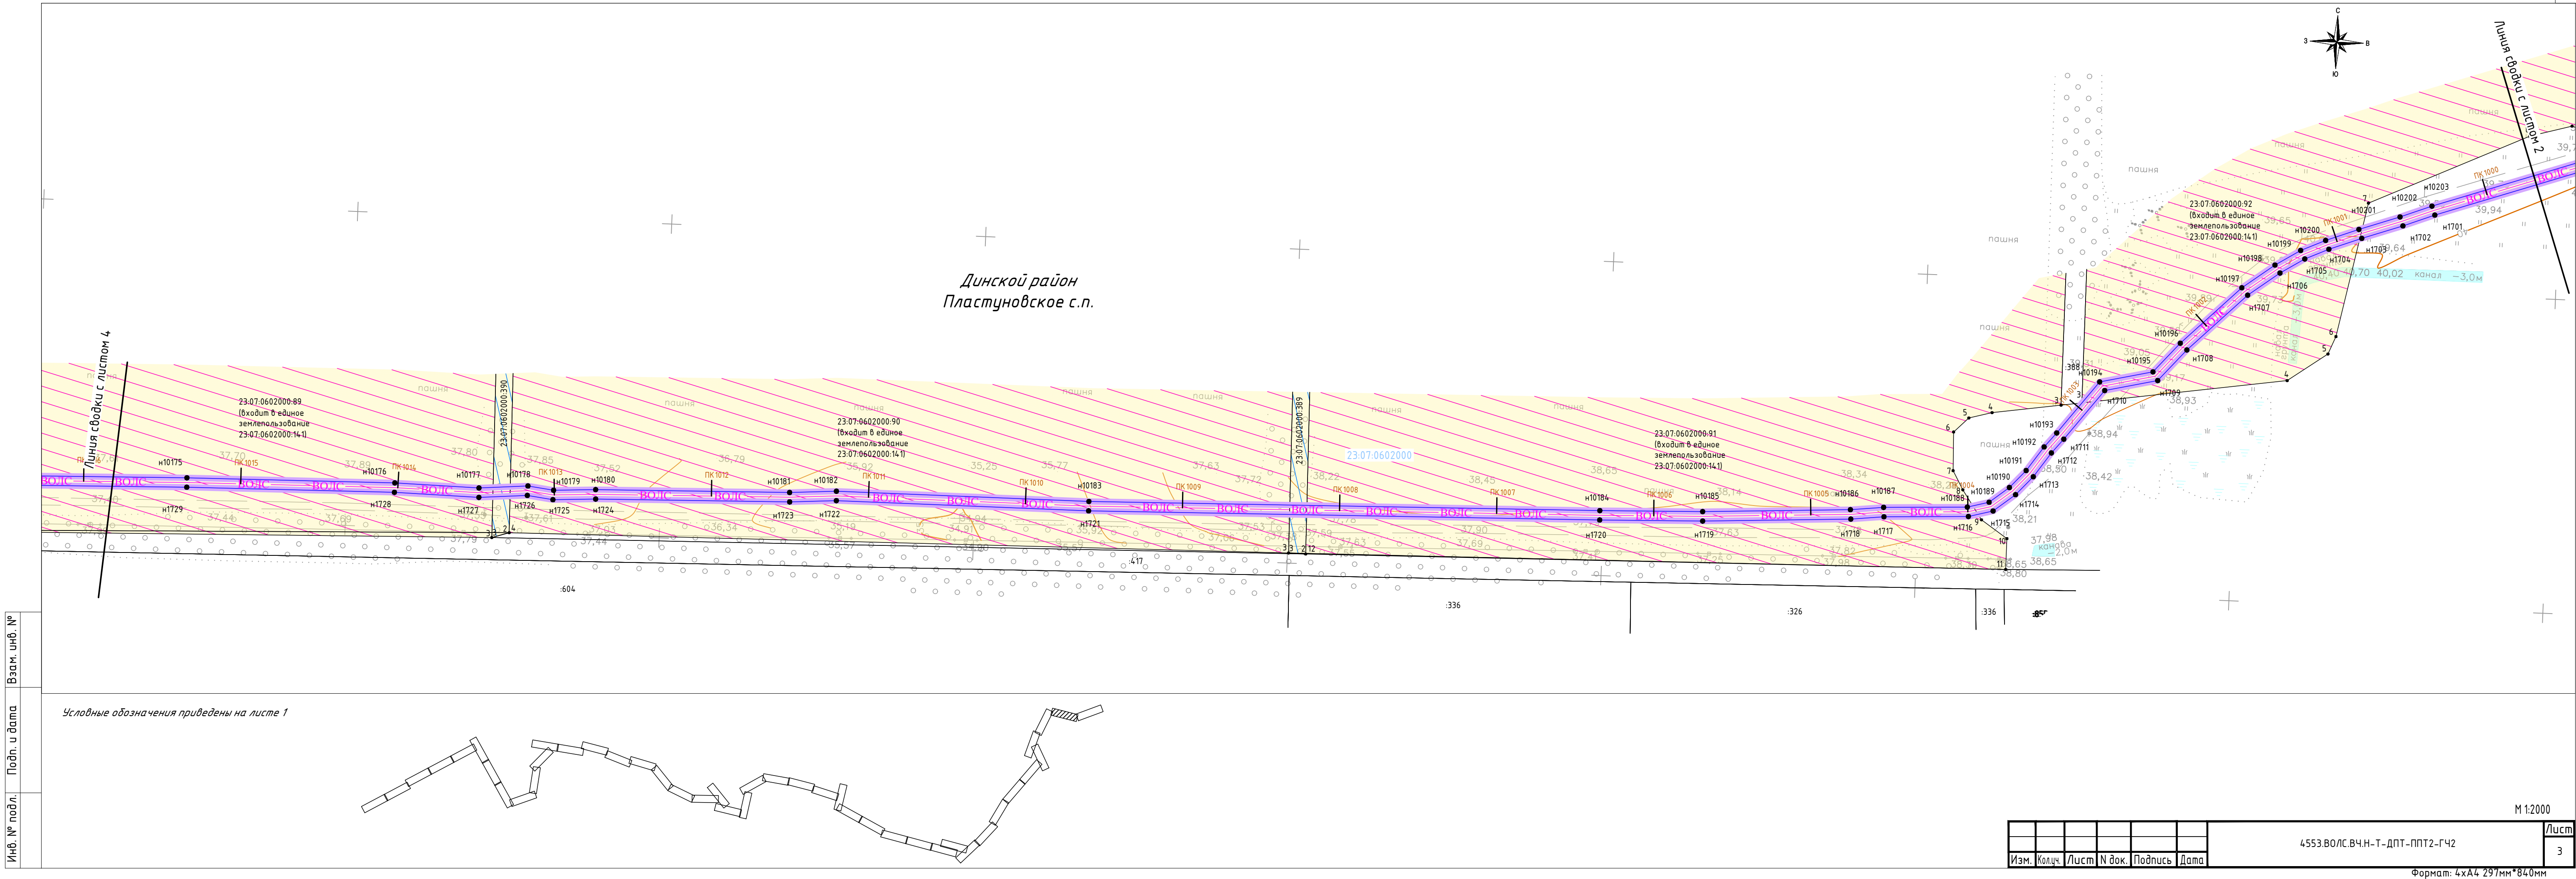


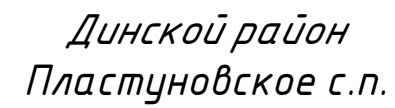

Линия сводки с листом

Инв. № подл. Подп. и дата. Взам. инв. №

Условные обозначения приведены на листе 1

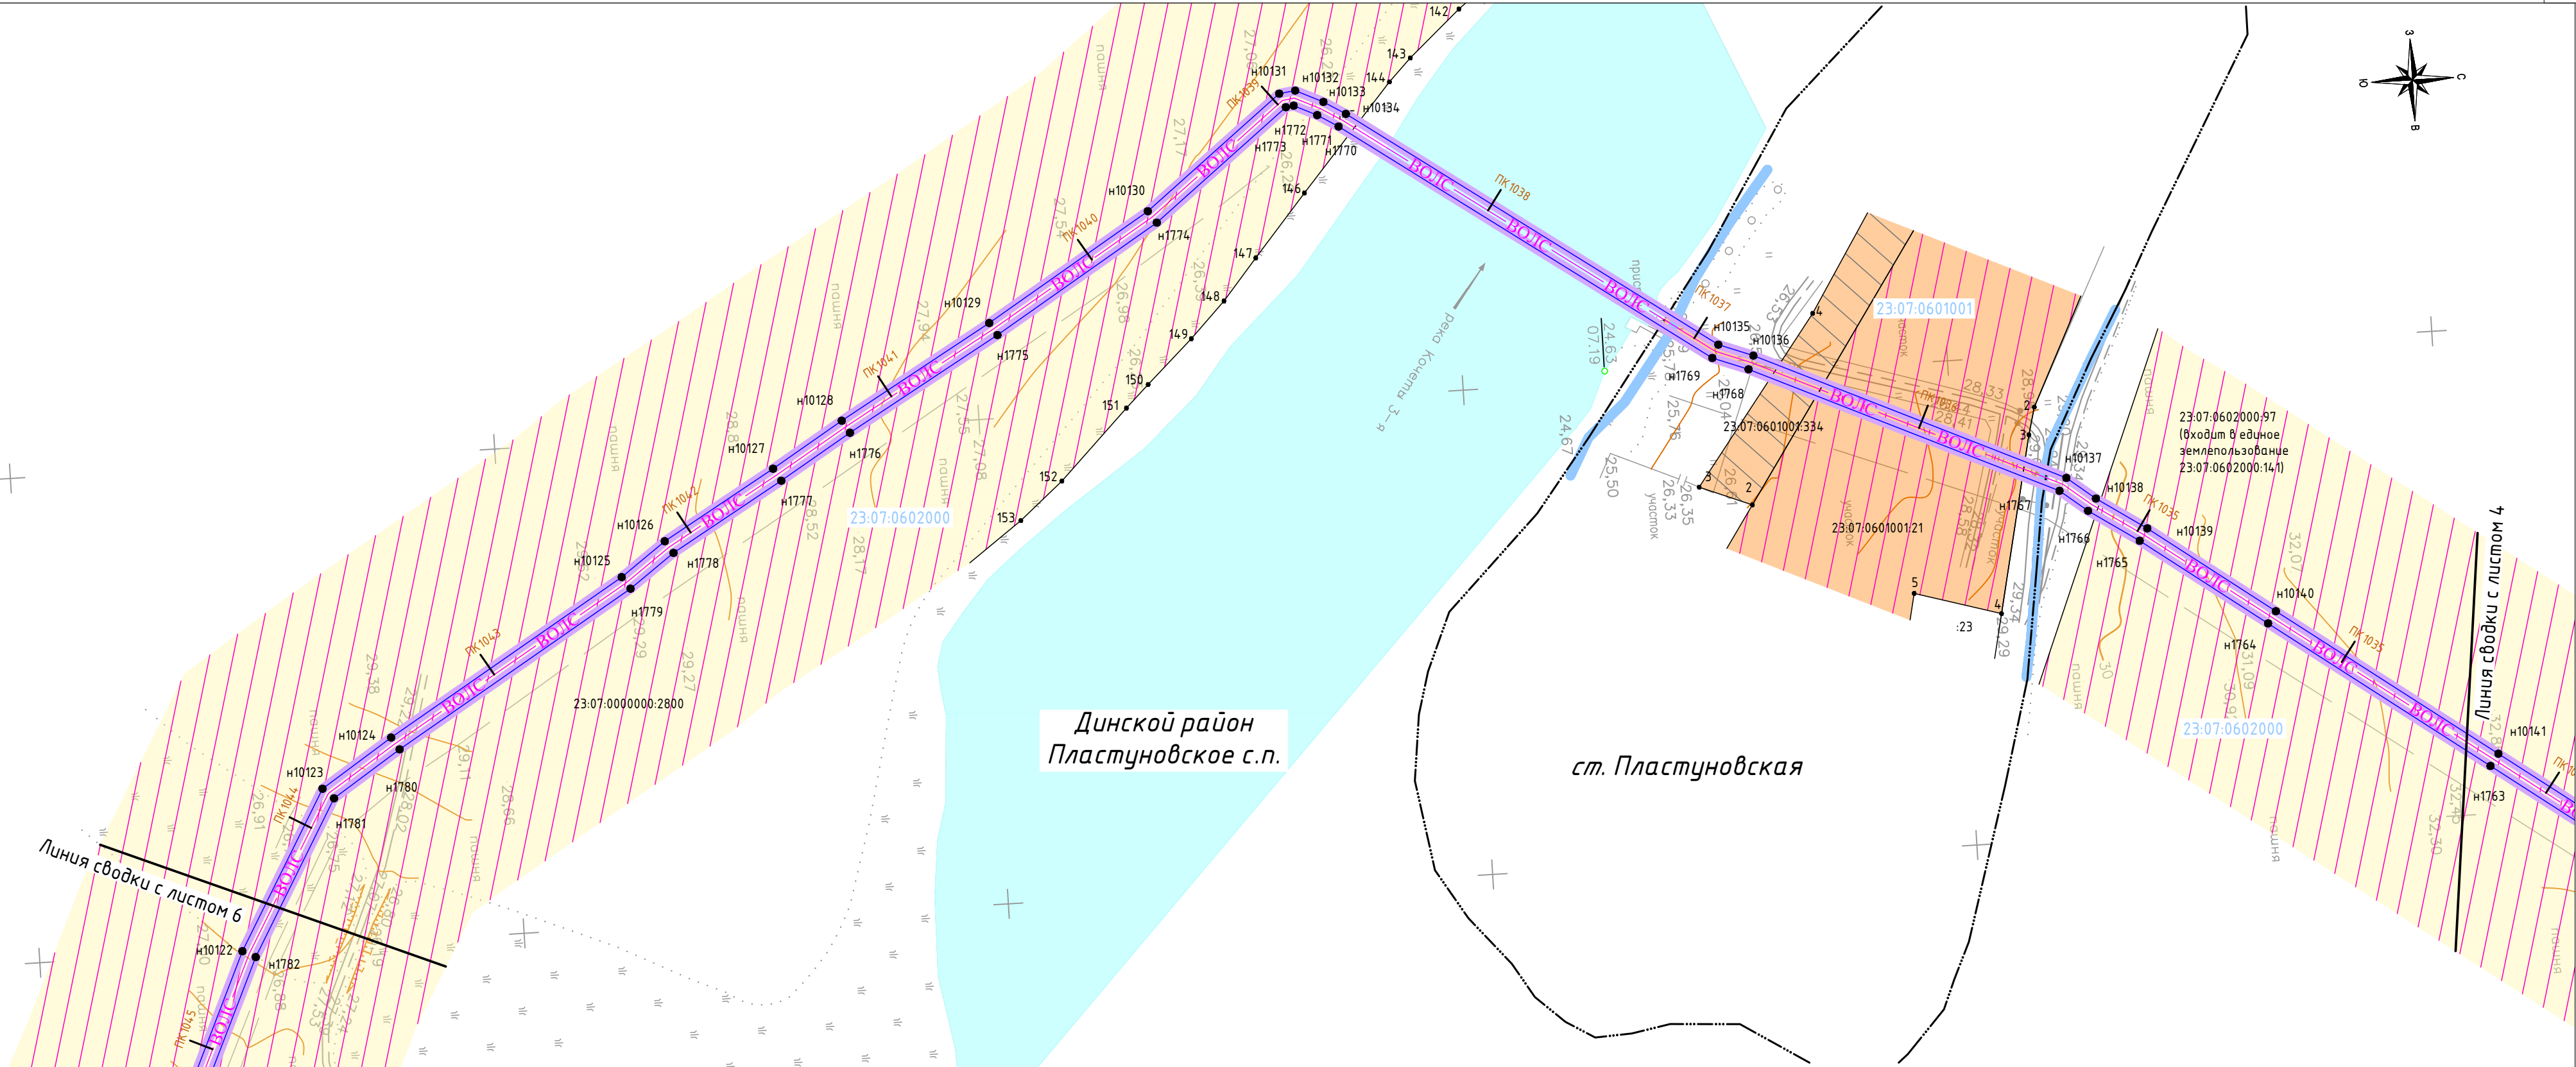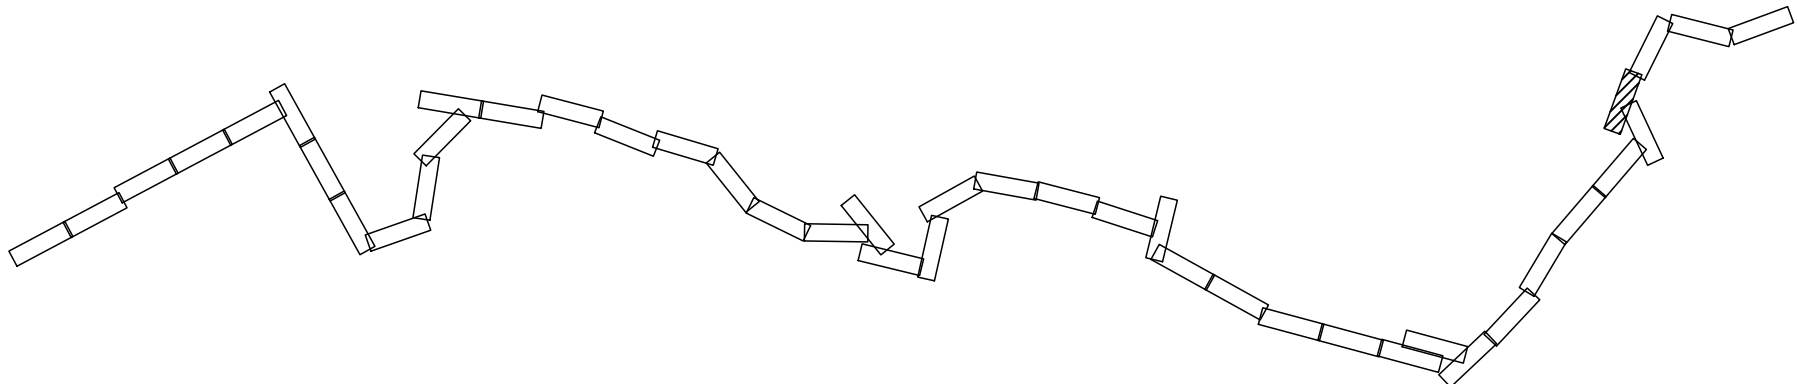

Изм.	Кол.уч.	Лист	№ док.	Подпись	Дата	4553.ВО/ЛС.ВЧ.Н-Т-ДПТ-ППТ2-ГЧ2	Лист
							5

Формат: 4хА4 297мм*840мм


М 1:2000



Линия сводки с листом 7

Динской район
Пластуновское с.п.

Линия сводки с листом 5

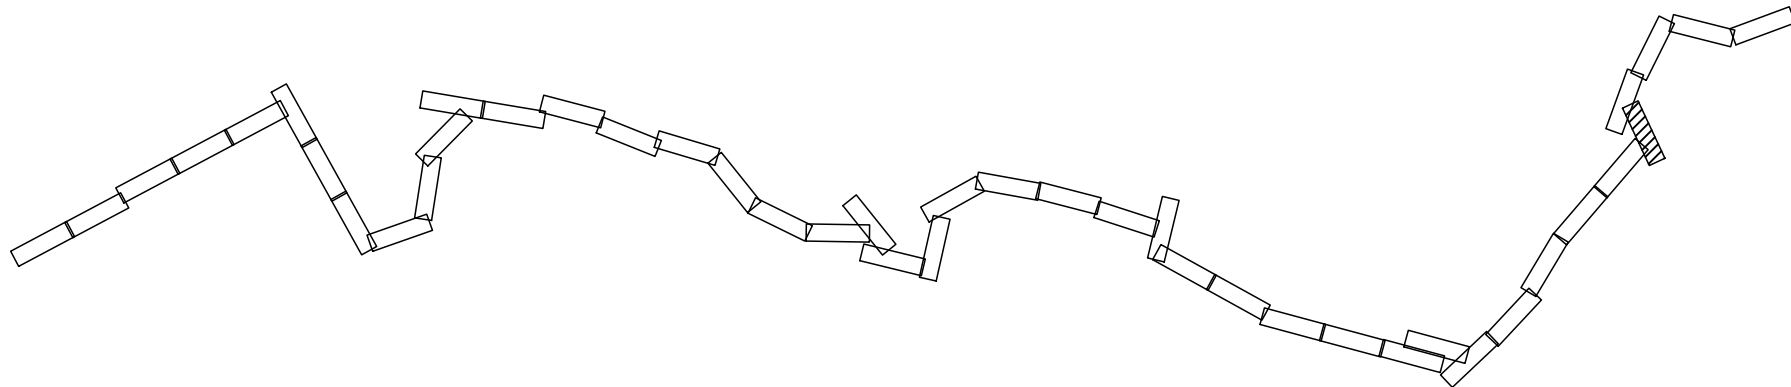

Условные обозначения приведены на листе 1

23.07.0602000

23.07.0000000:2800


Инв. № подл.	Подп. и дата	Взам. инв. №

Изм.	Кол.ч.	Лист	№ док.	Подпись	Дата	4553.ВОЛС.ВЧН-Т-ДПТ-ППТ2-ГЧ2	Лист
							6

Формат: 4хА4 297мм*840мм


М 1:2000

23:07:0602000

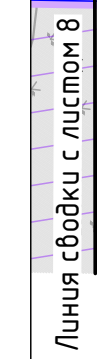


Линия сводки с листом 6

						4553.ВО/ЛС.ВЧ.Н-Т-ДПТ-ППТ2-ГЧ2	Лист
Изм.	Кол.уч.	Лист	№ док.	Подпись	Дата		7

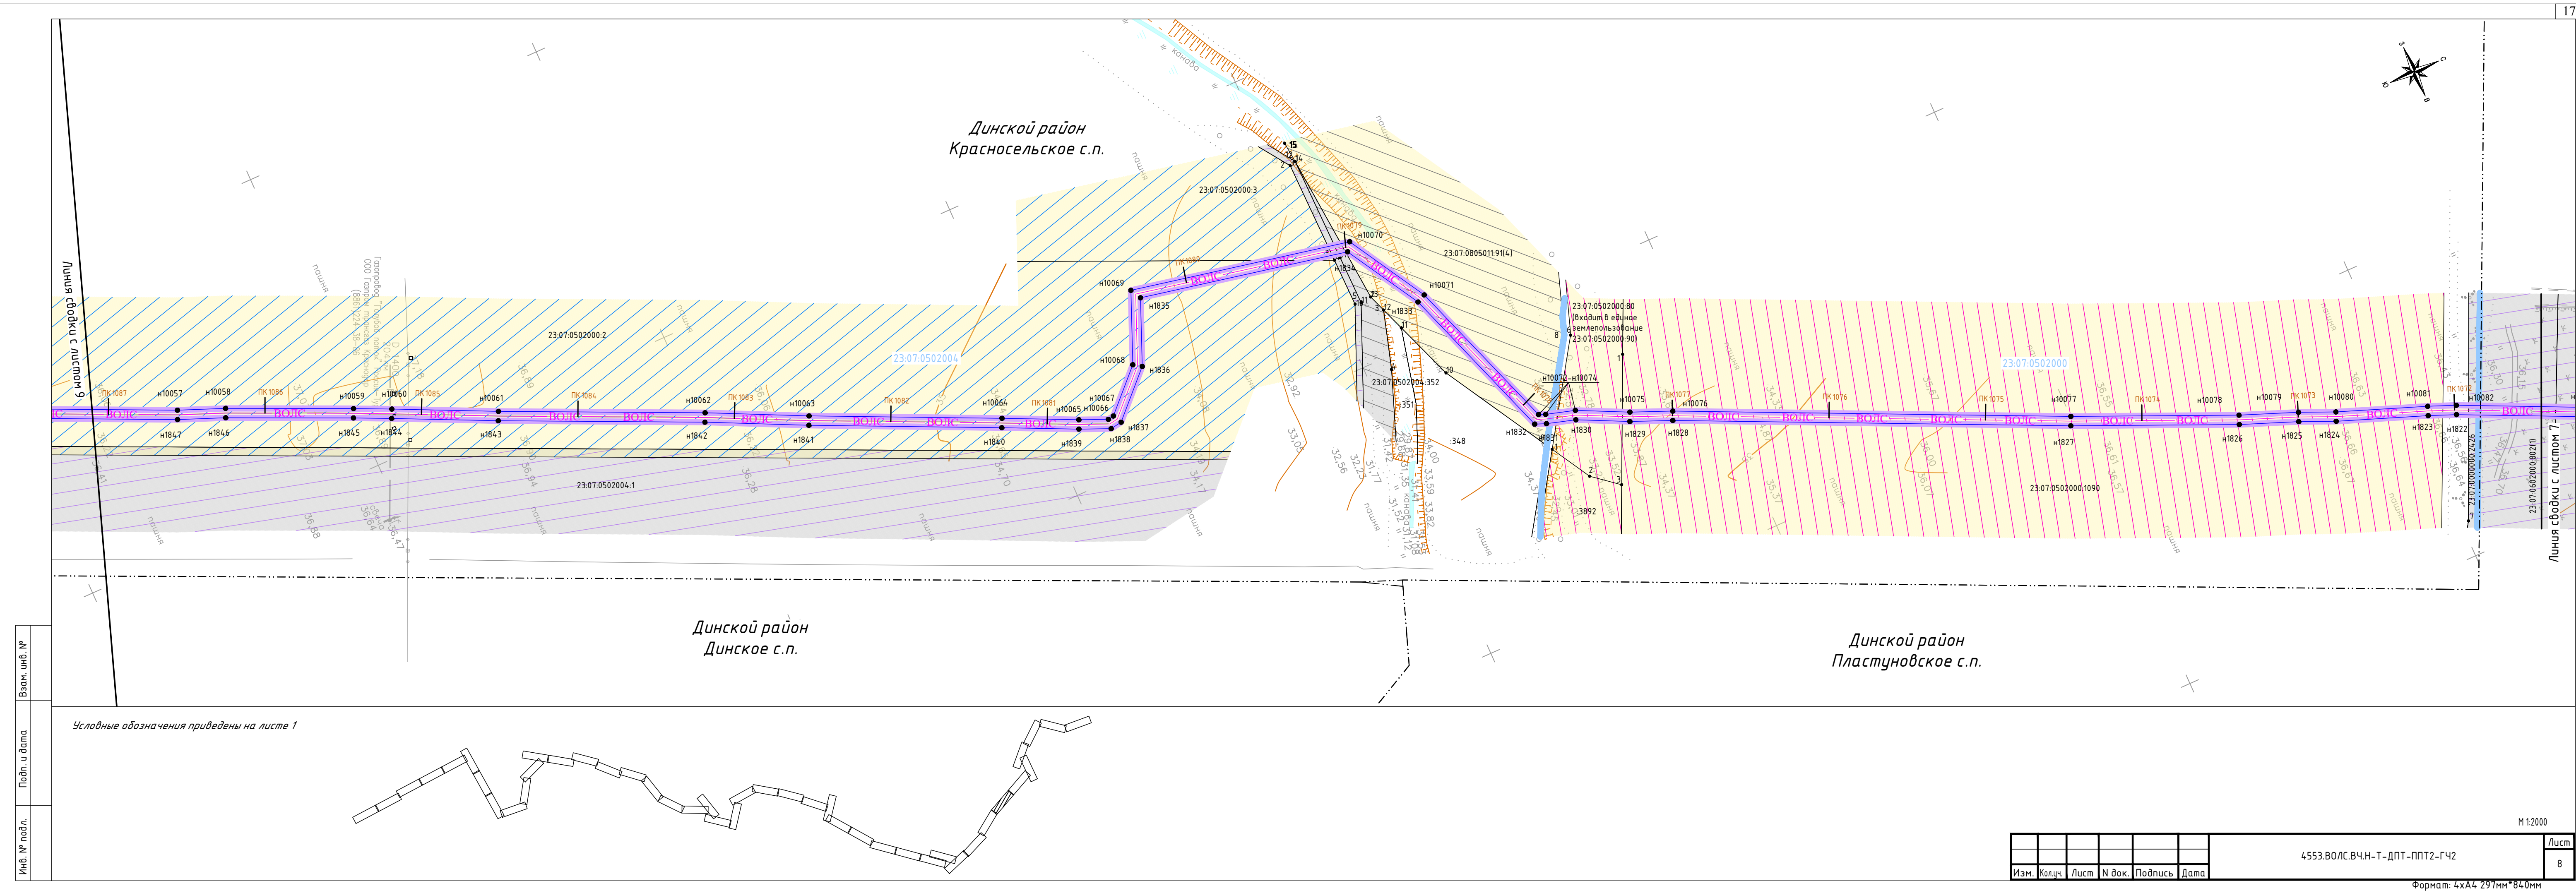

Инв. № подл.	Подп. и дата	Взам. инв. №


Условные обозначения приведены на листе 1

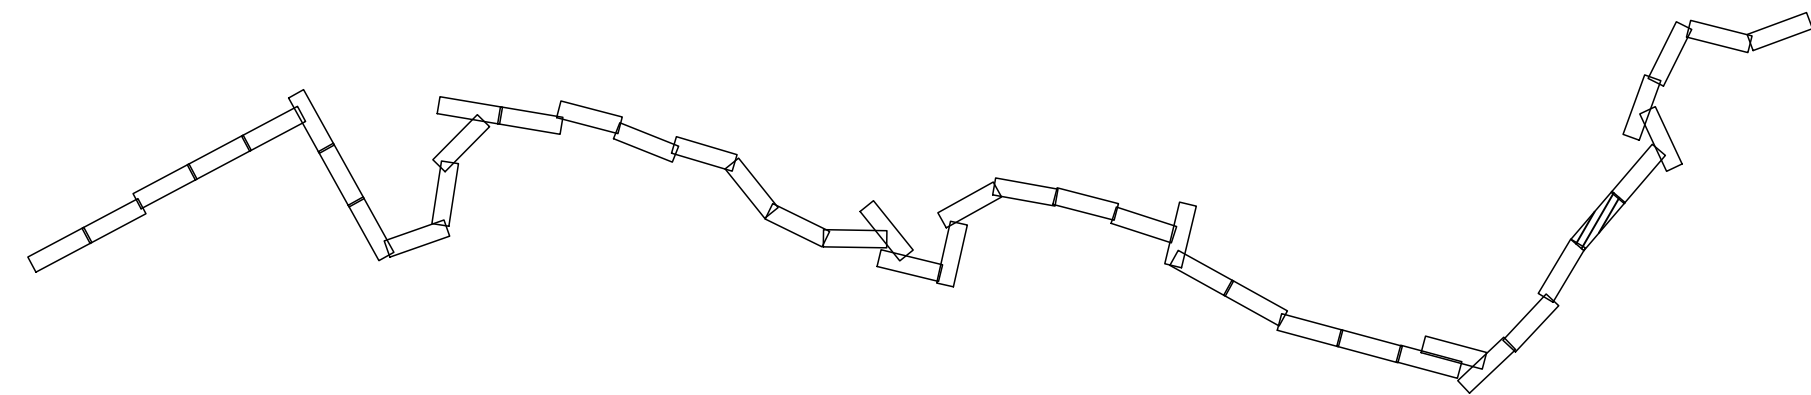

Изм.	Кол.ч.	Лист	№ док.	Подпись	Дата	4553.ВОЛС.ВЧ.Н-Т-ДПТ-ППТ2-ГЧ2	Лист
							8


Формат: 4хА4 297мм*840мм

М 1:2000

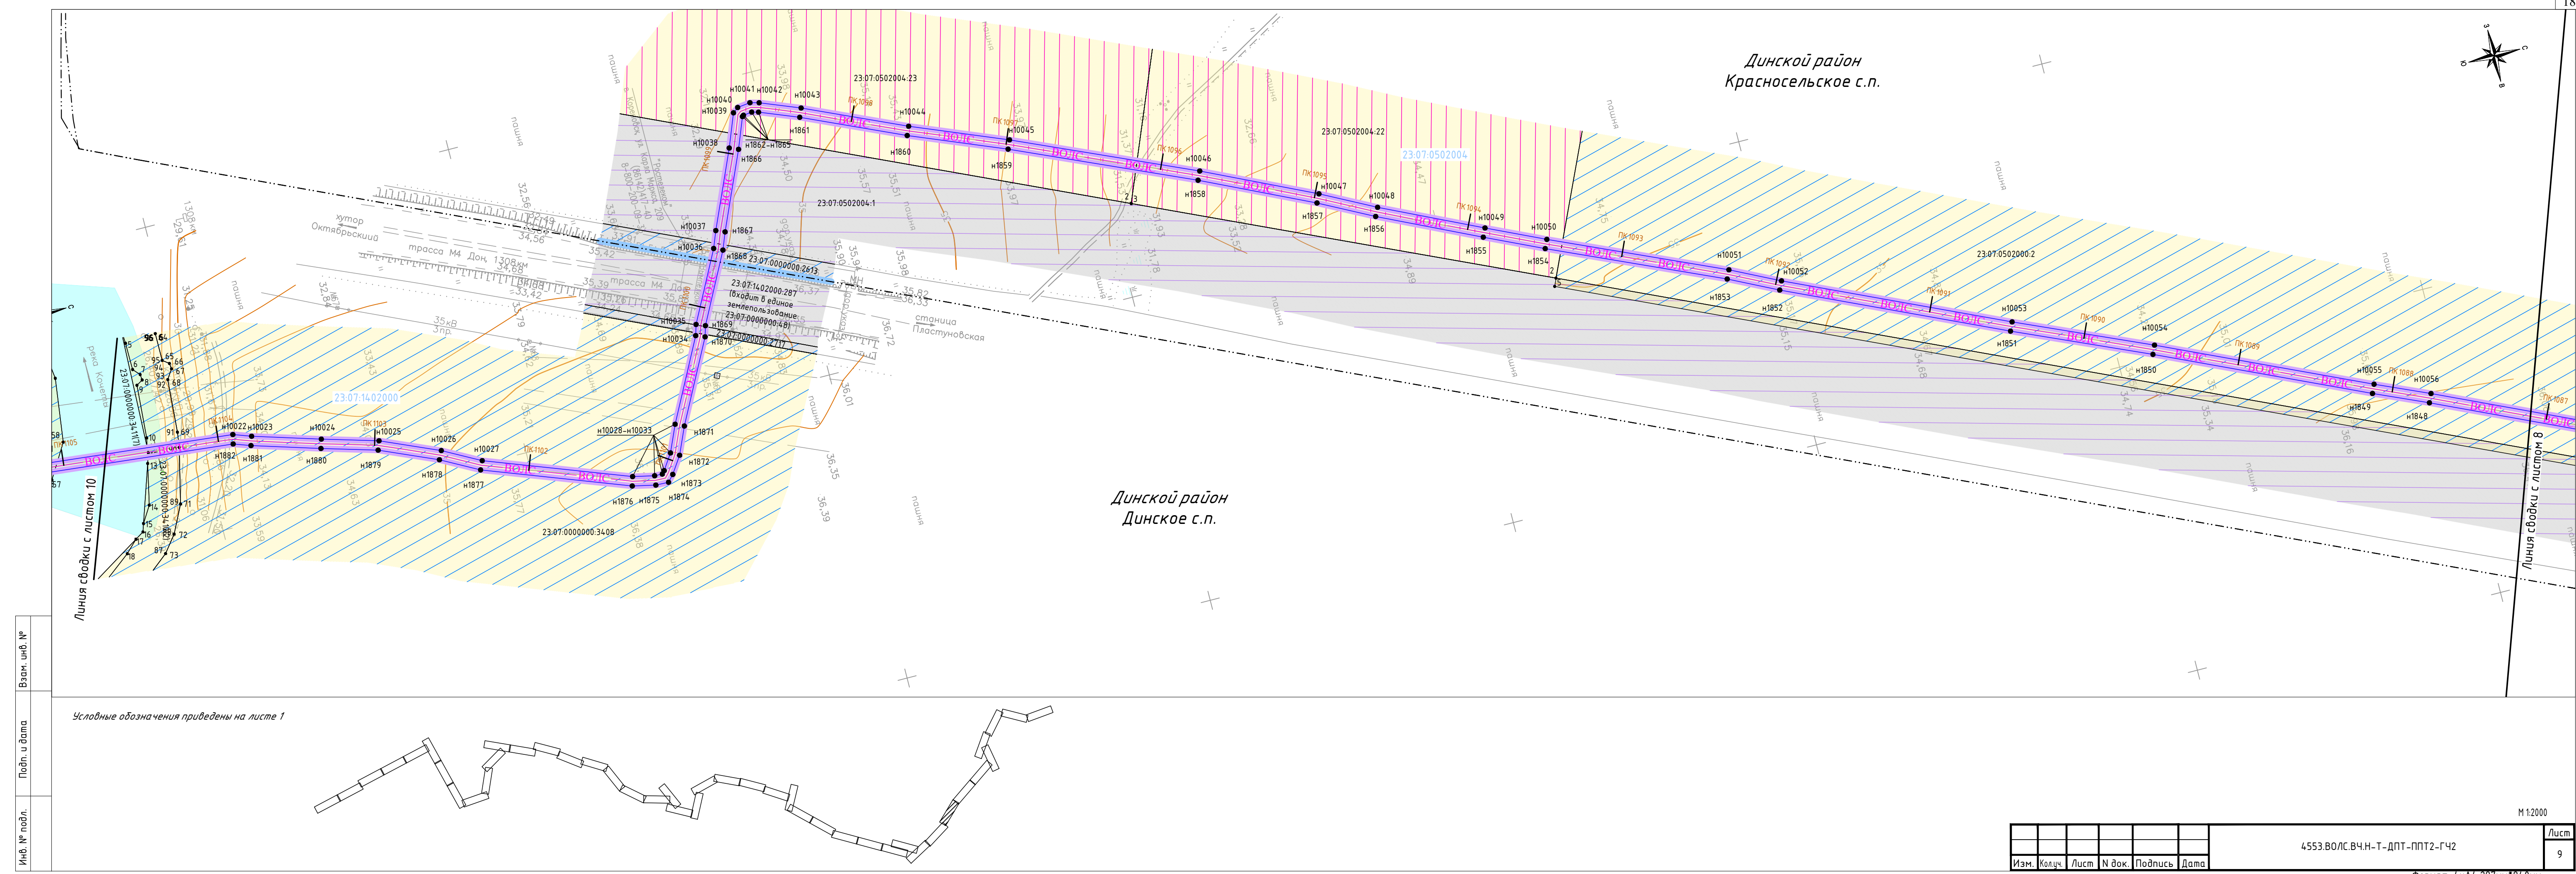

Инв. № подл.	Подп. и дата	Взам. инв. №
--------------	--------------	--------------


Условные обозначения приведены на листе 1

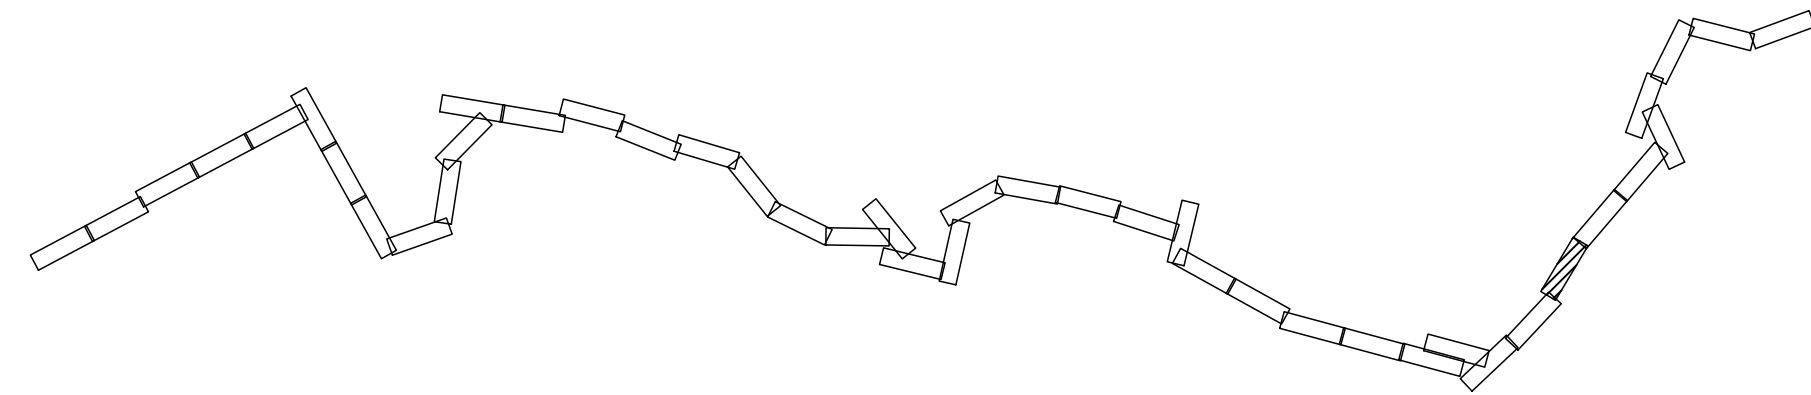


Изм.	Кол.ч.	Лист	№ док.	Подпись	Дата	4553.ВО/ЛС.В.Ч.Н.-Т.-ДПТ-ППТ2-ГЧ2	Лист 9
------	--------	------	--------	---------	------	-----------------------------------	--------


Формат: 4хА4 297мм*840мм

М 1:2000

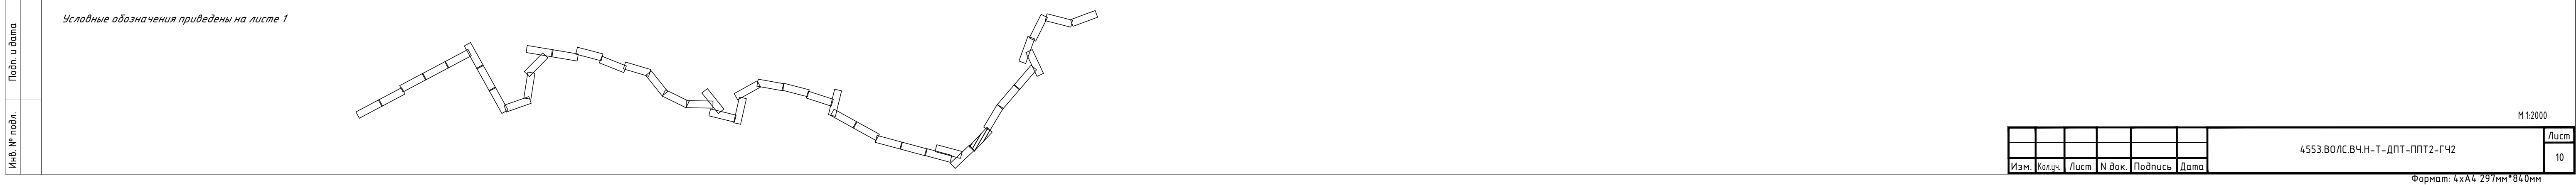

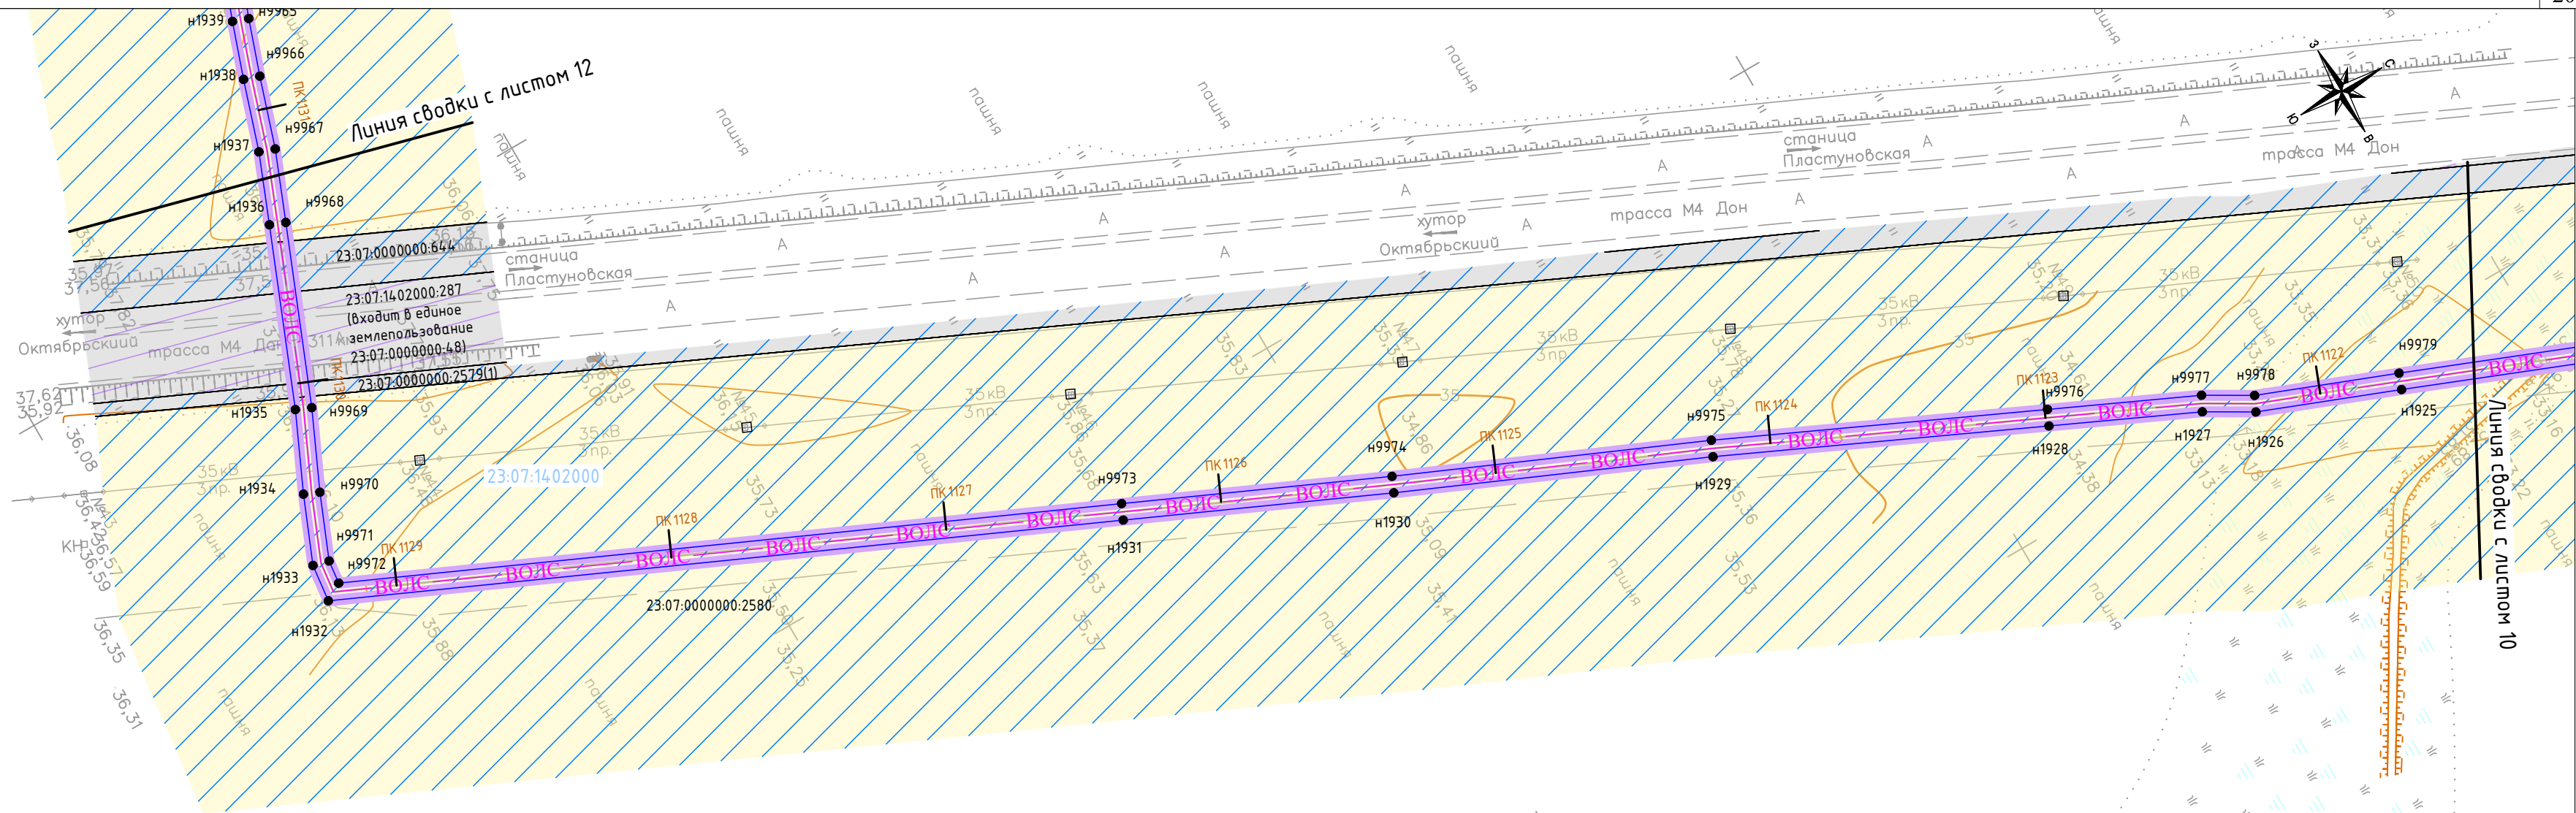

Динской район
Динское с.п.

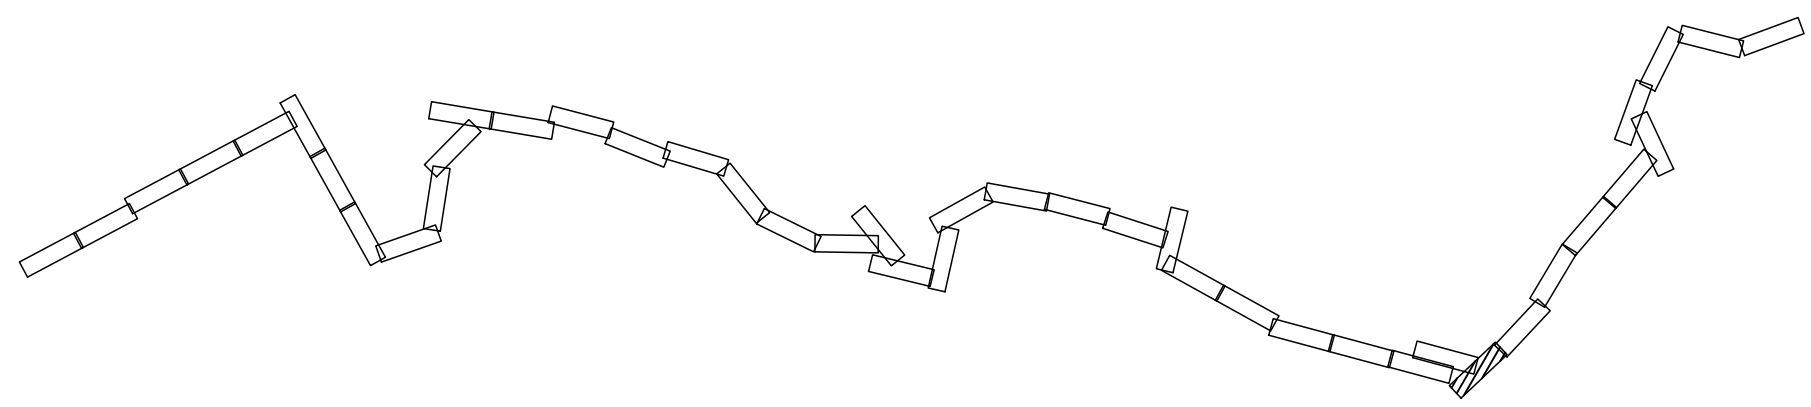


Условные обозначения приведены на листе 1

Инв. № подл.	Подп. и дата	Взам. инв. №


Изм.	Кол.ч.	Лист	№ док.	Подпись	Дата	4553.ВО/ЛС.ВЧ.Н-Т-ДПТ-ППТ2-ГЧ2	Лист
							11

Формат: 4хА4 297мм*840мм


М 1:2000

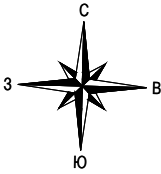

Динской район
Динское с.п.

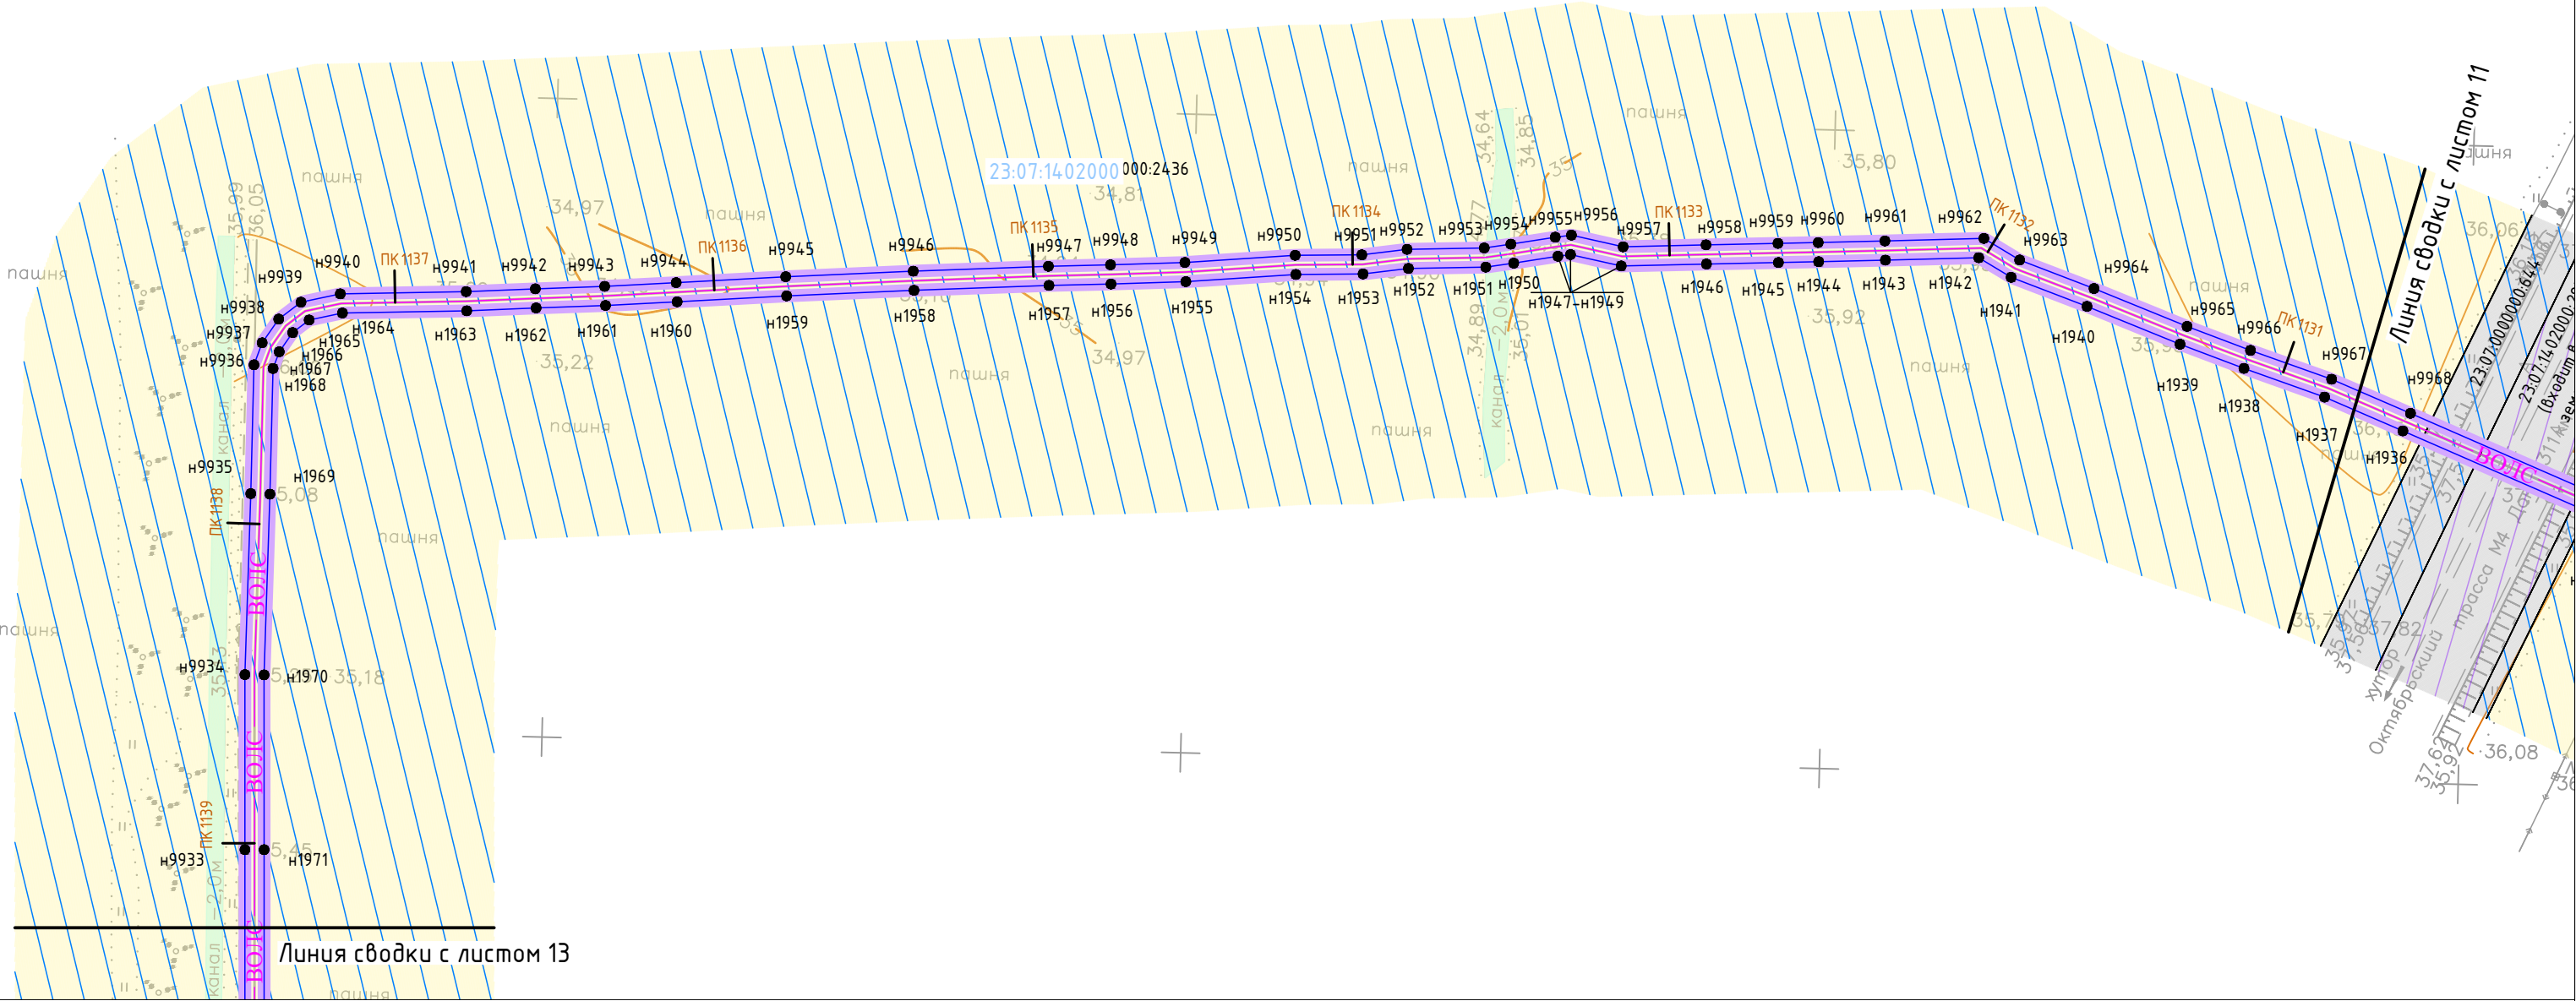


Условные обозначения приведены на листе 1

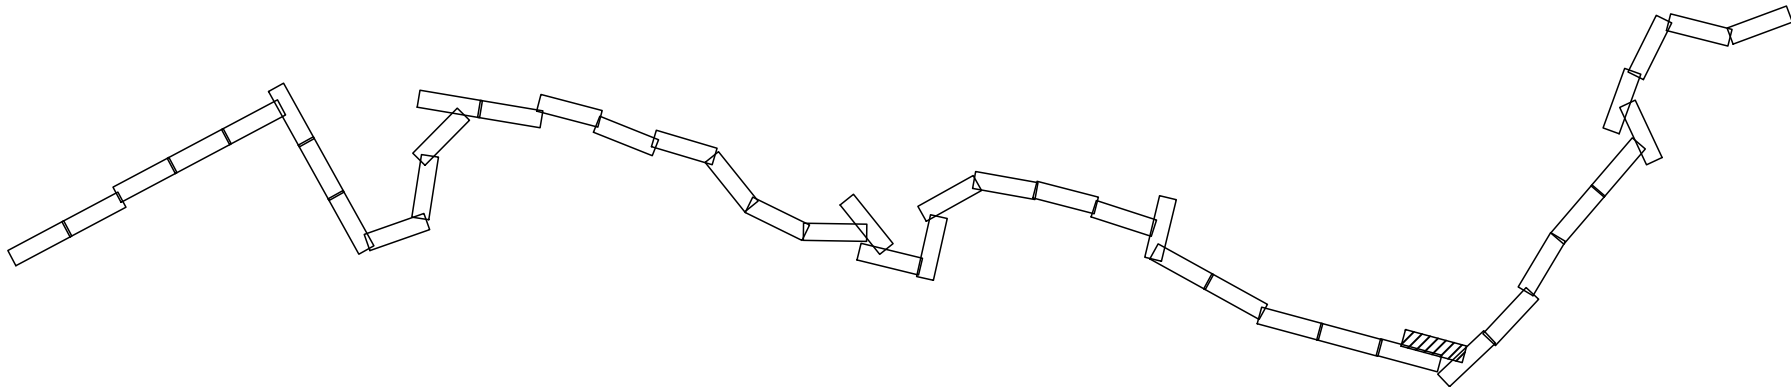

Инв. № подл.	Подп. и дата	Взам. инв. №

Изм.	Кол.уч.	Лист	Н док.	Подпись	Дата	4553.ВО/ЛС.В.Ч.Н-Т-ДПТ-ППТ2-ГЧ2	Лист
							12

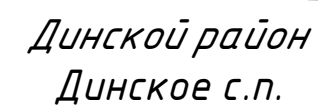



Линия сводки с листом 13:

Инв. № подл.	Подп. и дата	Взам. инв. №

A line drawing of a chain of rectangular blocks connected by hinges, forming a wavy path across the page. The blocks are arranged in a series of connected segments, with some segments being slightly offset from others, creating a zig-zag or wavy pattern. The drawing is simple, using black outlines for the blocks and hinges.


14

Формат: 4хА4 297мм*840мм

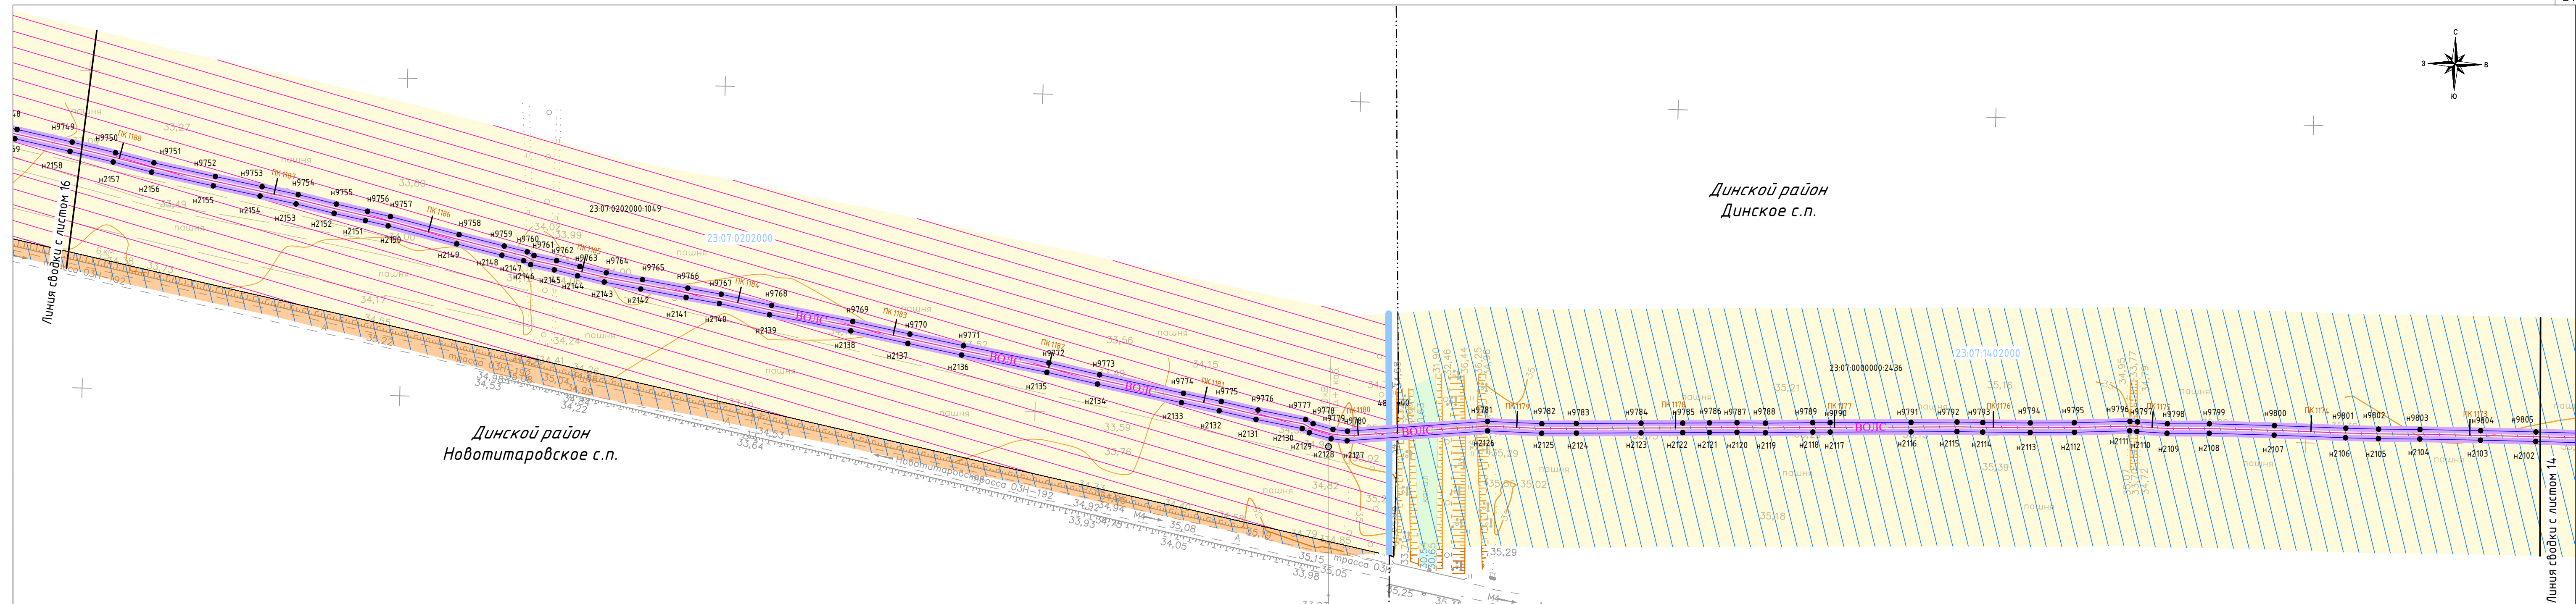
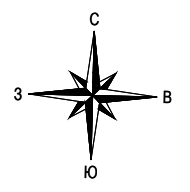


Изм. № подл.	Подп. и дата	Взам. инв. №
--------------	--------------	--------------

Условные обозначения приведены на листе 1

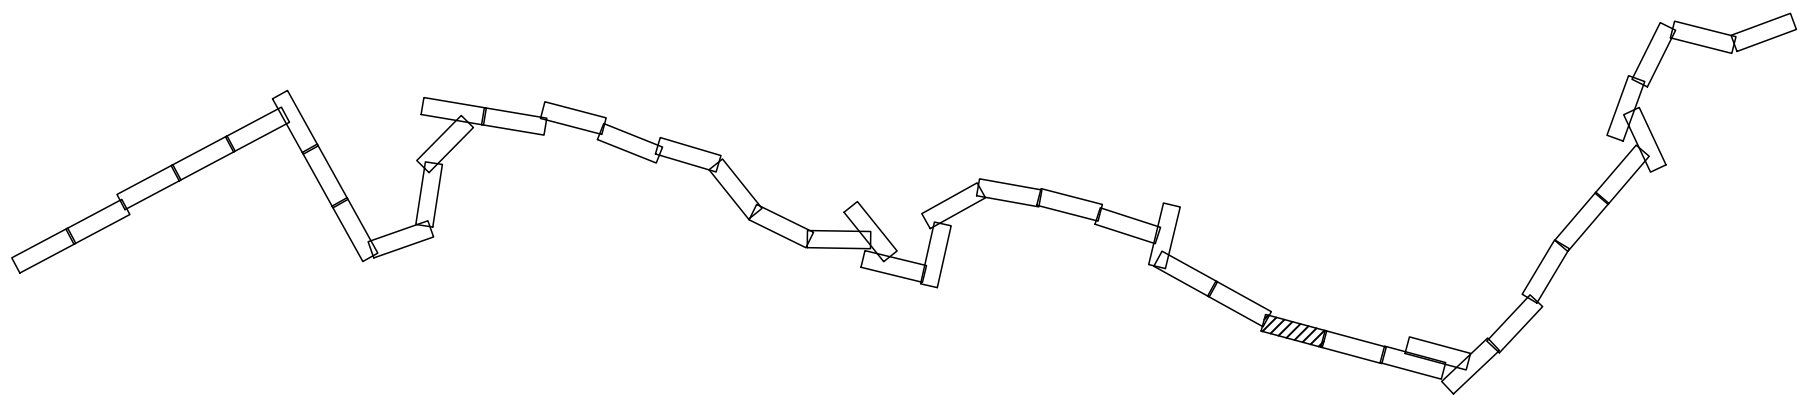


Изм.	Кол.ч.	Лист	№ док.	Подпись	Дата	4553.ВОЛС.ВЧ.Н-Т-ДПТ-ППТ2-ГЧ2	Лист
							15

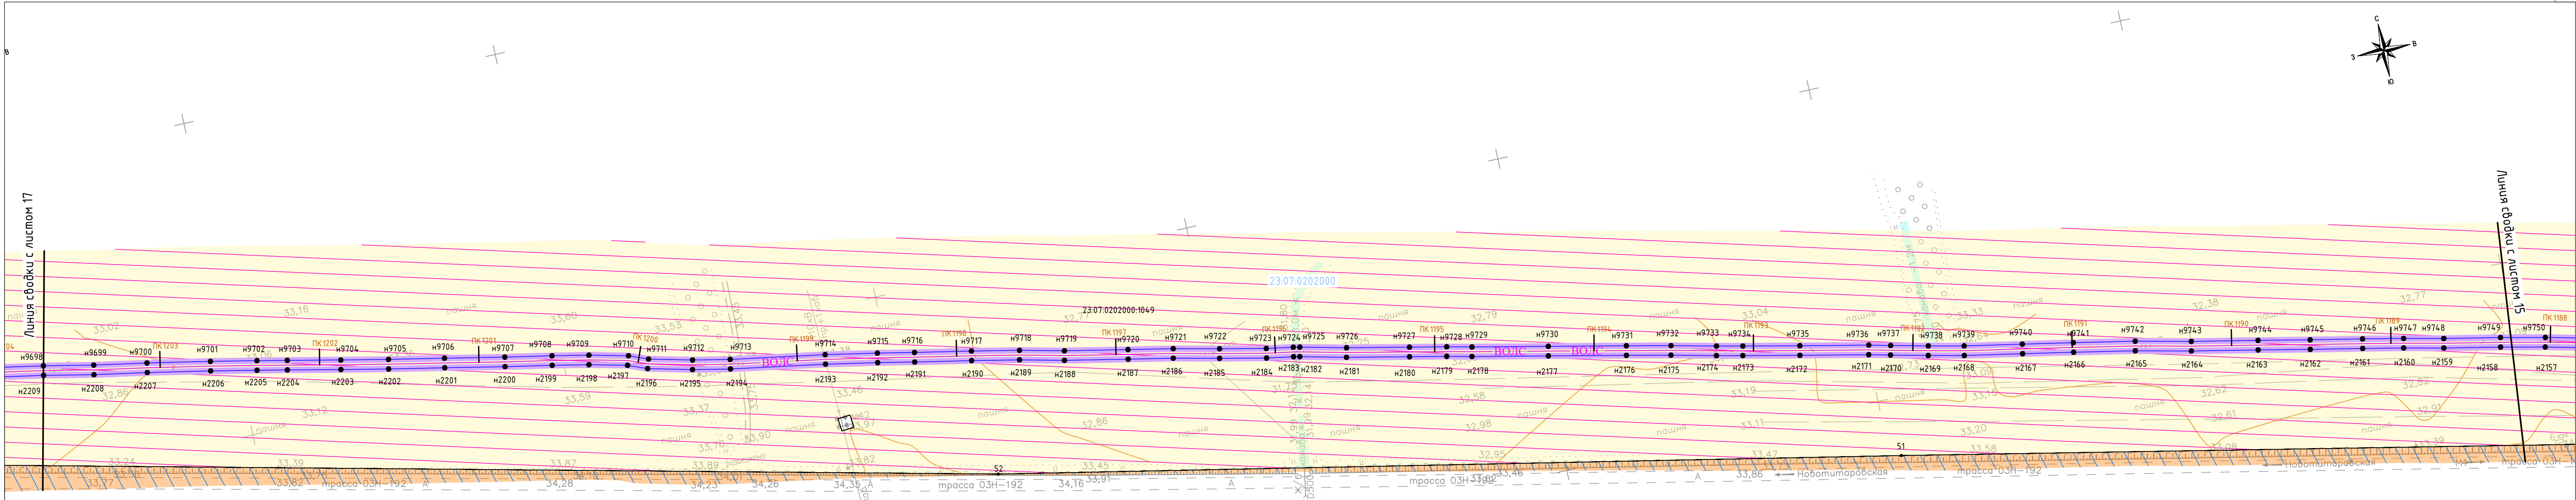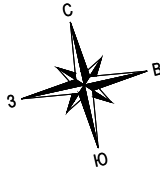


Динской район
Новотитаровское с.п.

Условные обозначения приведены на листе 1

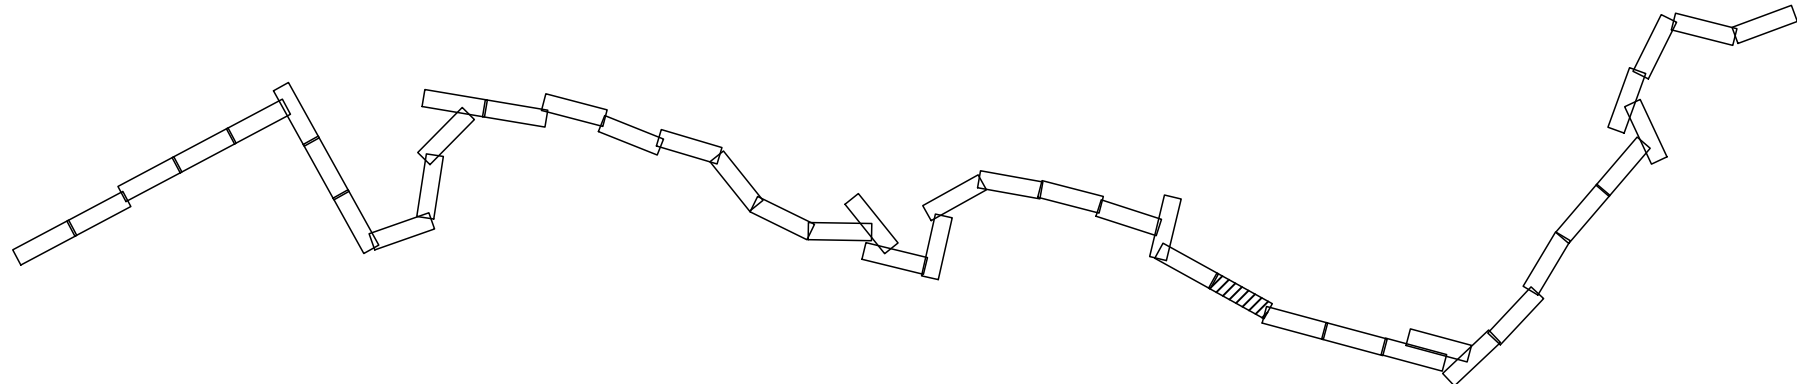



Инв. № подл.	Подп. и дата	Взам. инв. №

Изм.	Кол.ч.	Лист	Н док.	Подпись	Дата	4553.ВО/ЛС.В.Ч.Н-Т-ДПТ-ППТ2-ГЧ2	Лист
							16

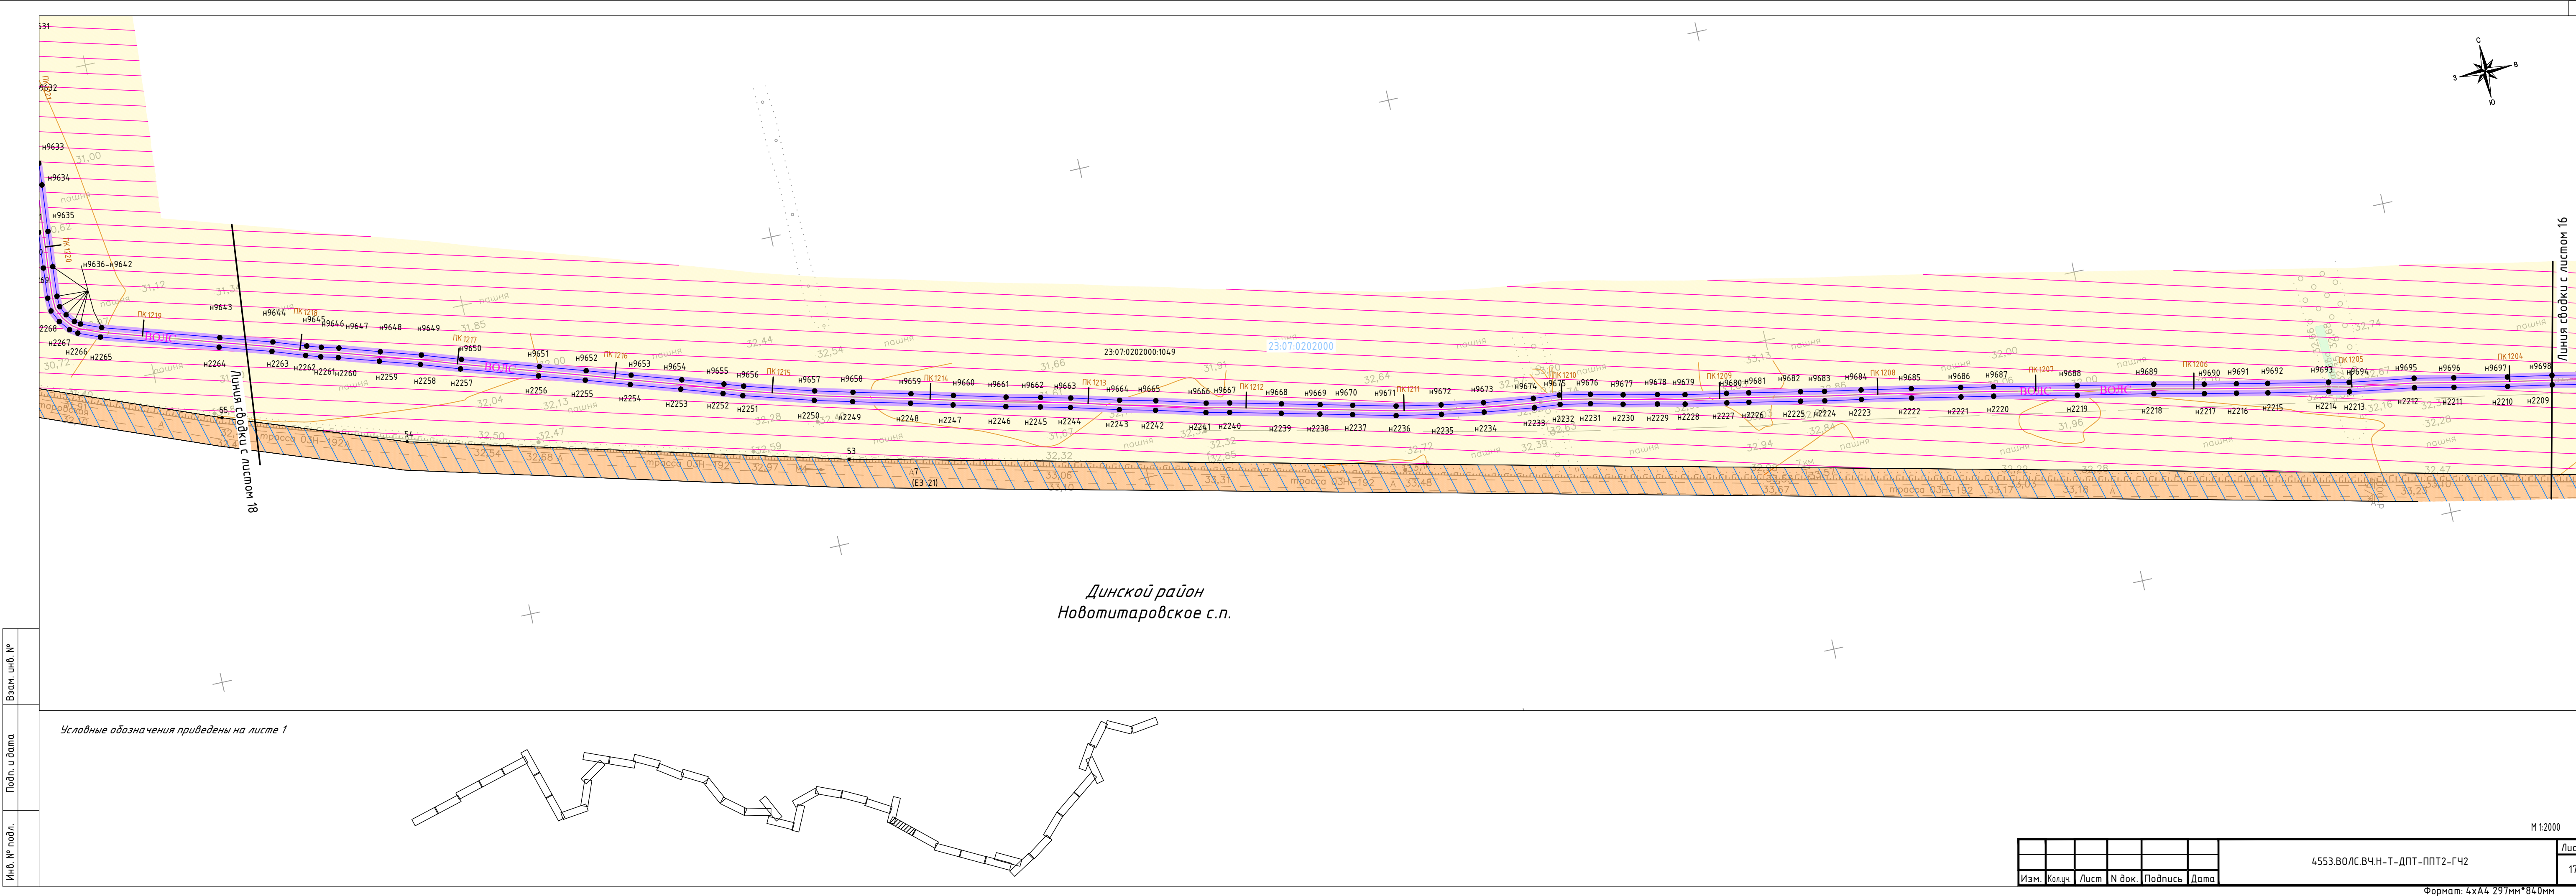

Инв. № подл.	Подп. и дата	Взам. инв. №

Условные обозначения приведены на листе 1

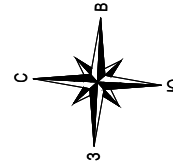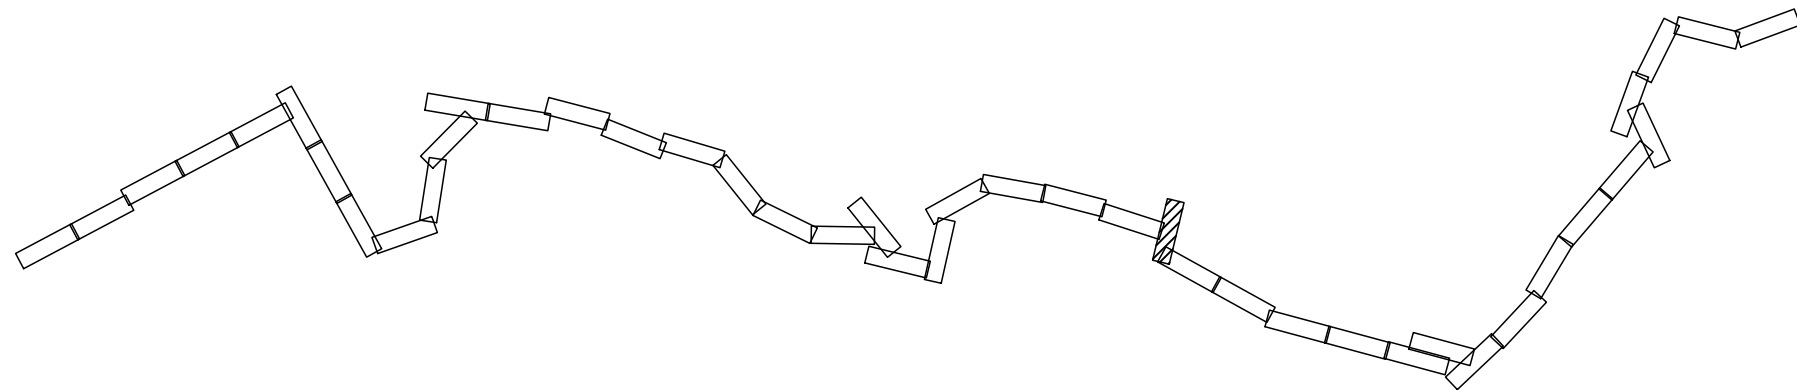

хут. Карла Маркса

Динской район
Новотитаровское с.п.



Линия сводки с листом 17

Линия сводки с листом 19

Изм.	Кол.ч.	Лист	№ док.	Подпись	Дата	4553.ВО/ЛС.ВЧ.Н-Т-ДПТ-ППТ2-ГЧ2	Лист 18


Формат: 4хА4 297мм*840мм

М 1:2000

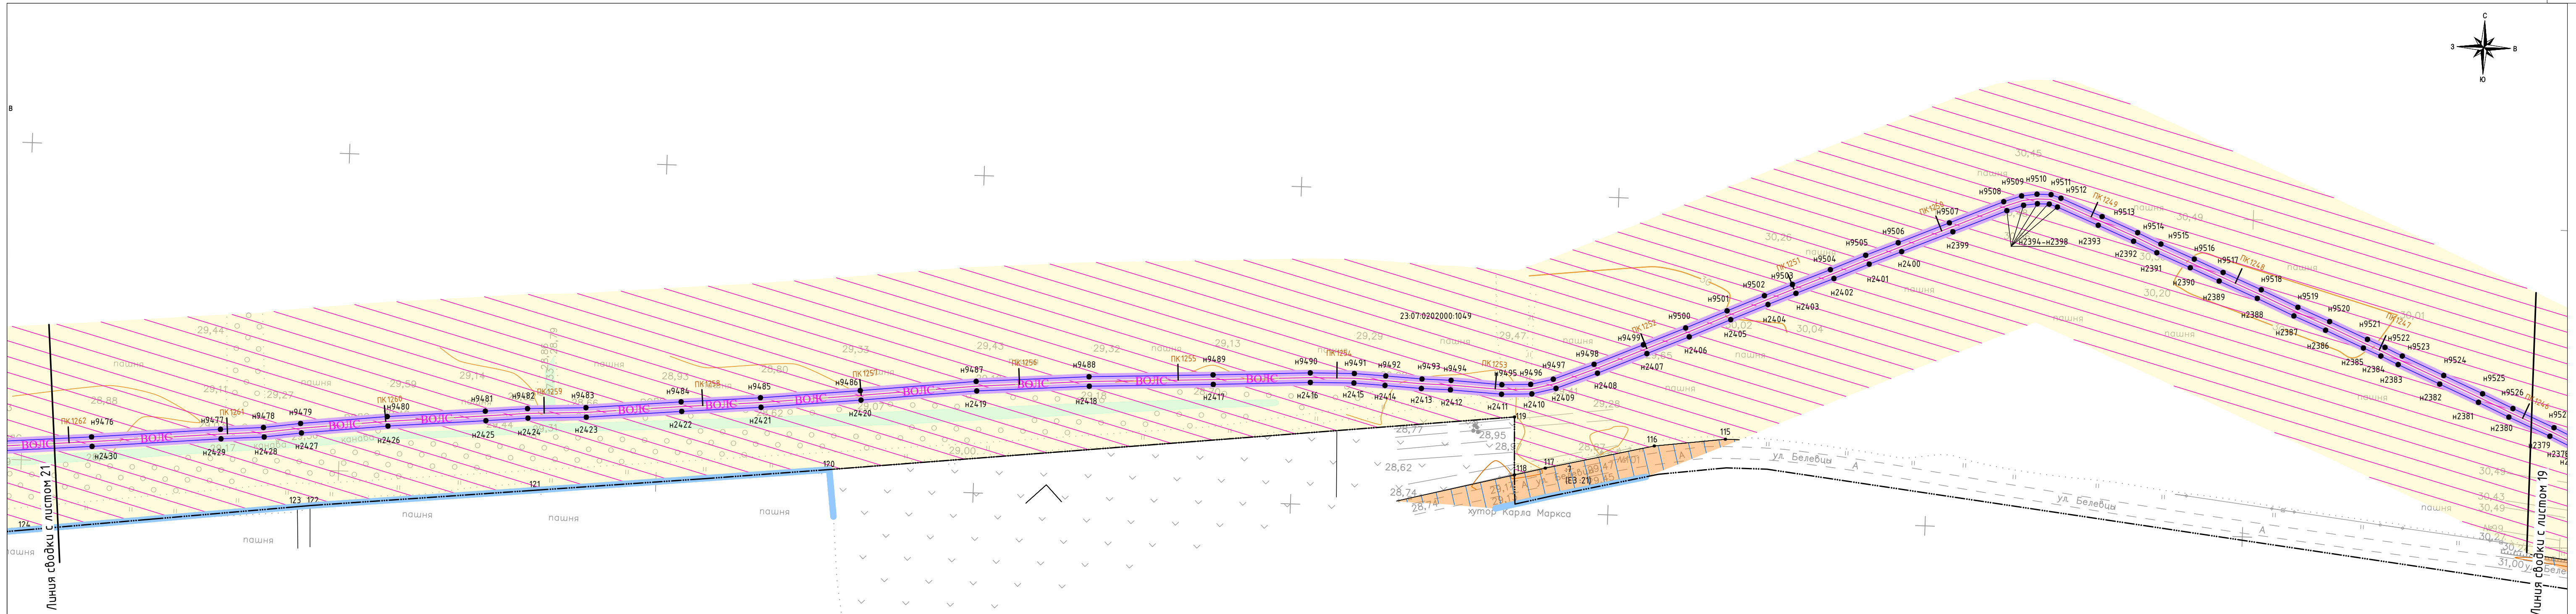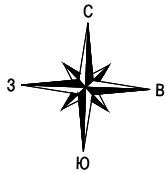



Инв. № подл.	Подп. и дата	Взам. инв. №
--------------	--------------	--------------

Условные обозначения приведены на листе 1

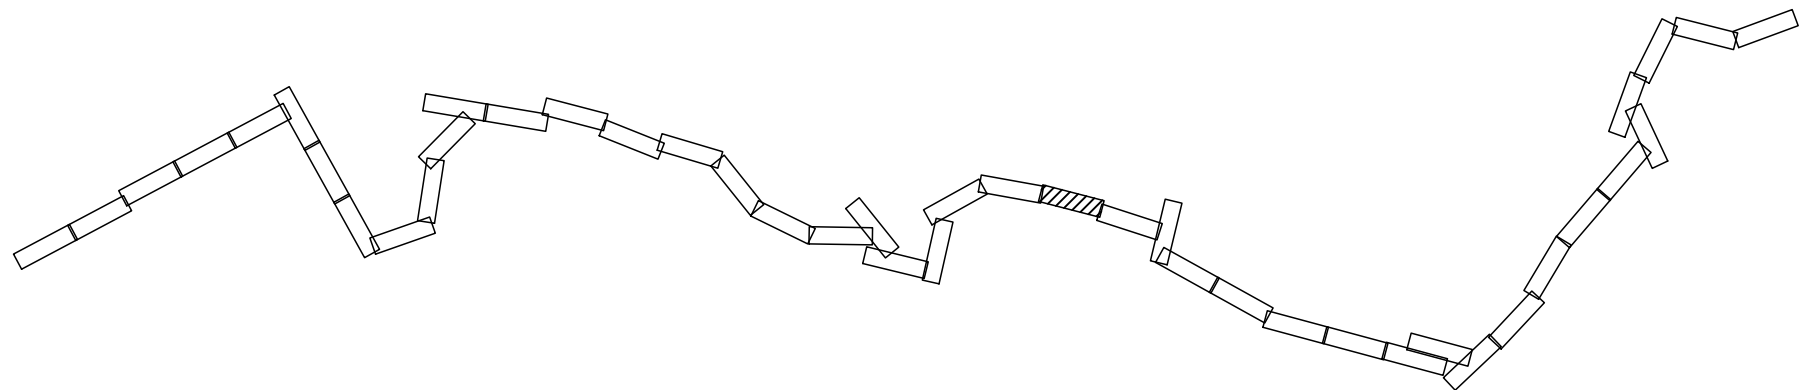


Изм.	Кол.ч.	Лист	№ док.	Подпись	Дата	4553.ВО/С.В.Ч.Н.-Т.-ДПТ-ППТ2-ГЧ2	Лист 20
------	--------	------	--------	---------	------	----------------------------------	------------

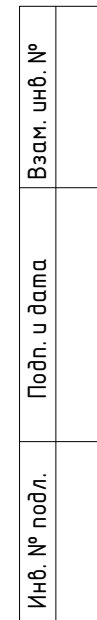

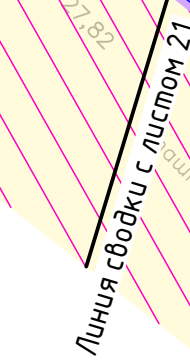


A 3D visualization of a polymer chain, showing a long, flexible molecule composed of many small, interconnected segments, forming a complex, wavy structure. The chain is rendered in a light gray color with black outlines, set against a white background. The segments are connected by joints, giving it a segmented appearance. The overall shape is irregular and elongated, with several bends and turns.

Взам. инв. №


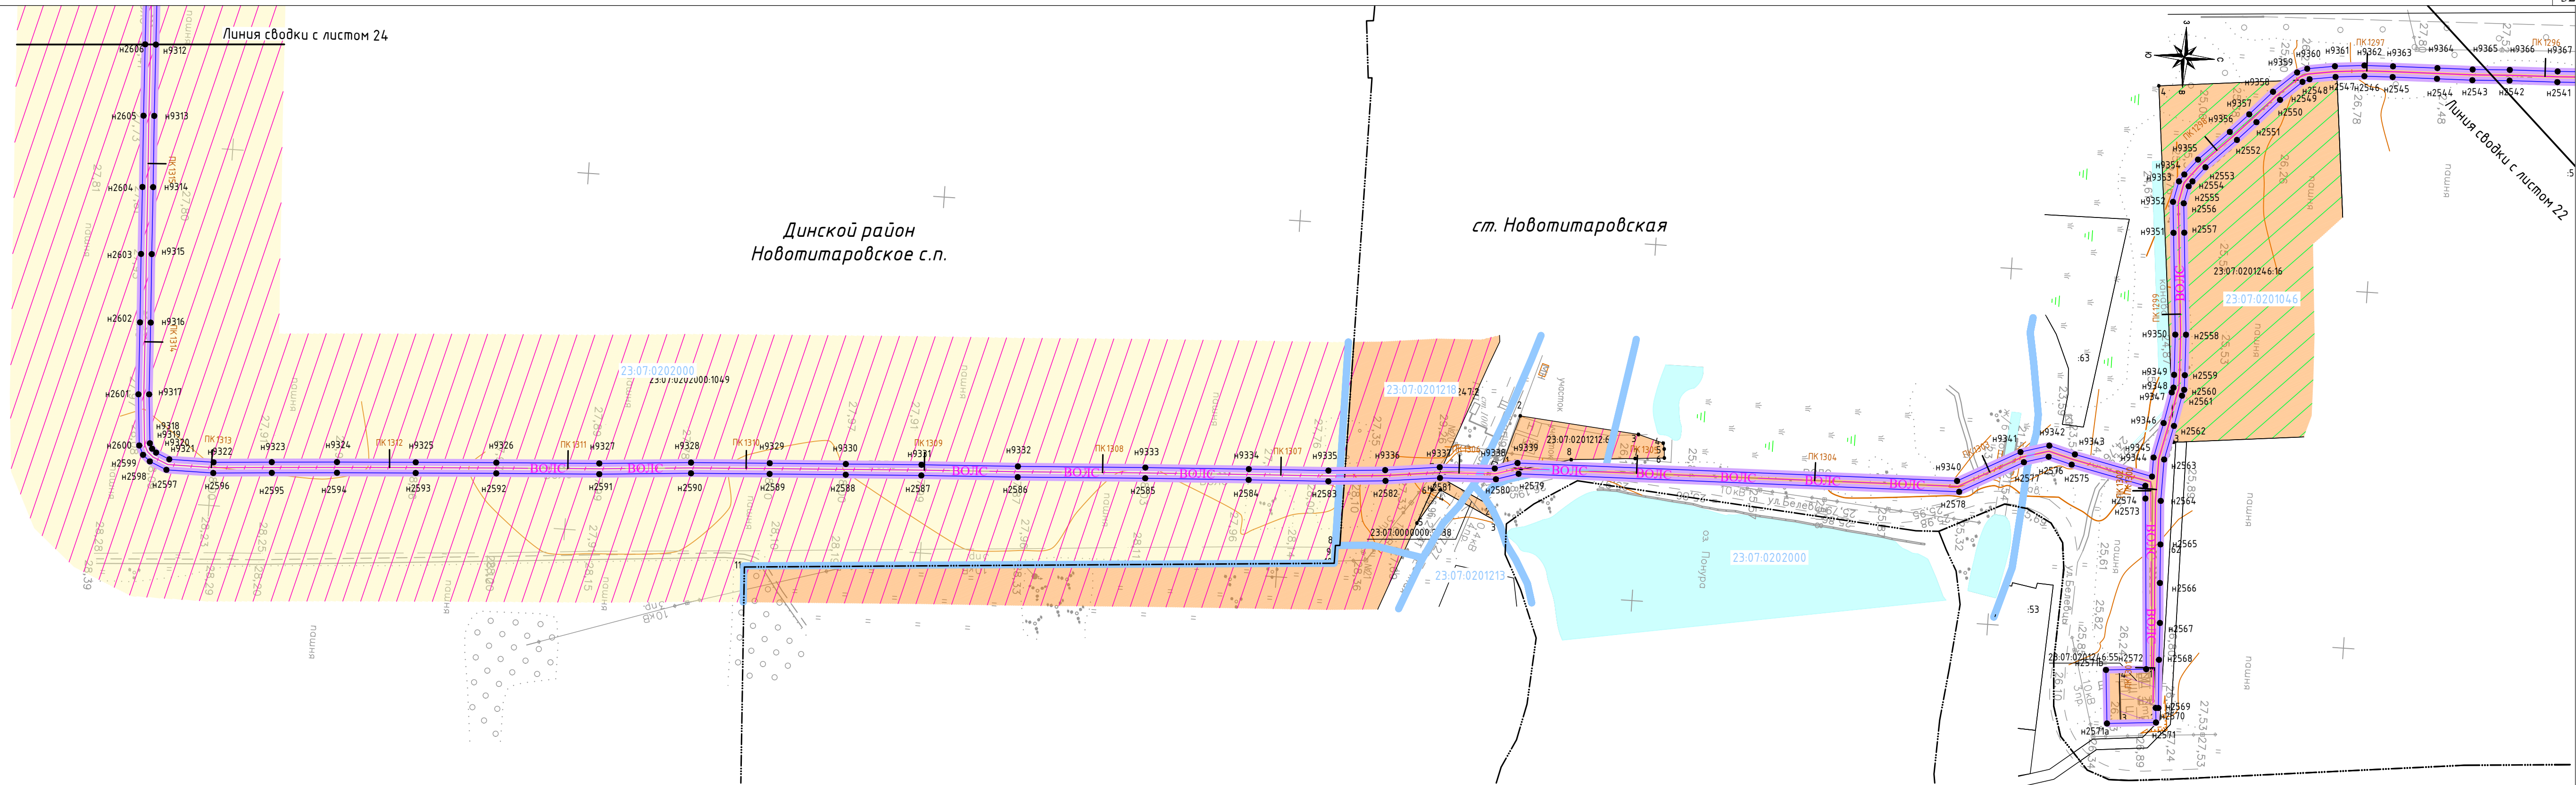


Условные обозначения приведены на листе 1

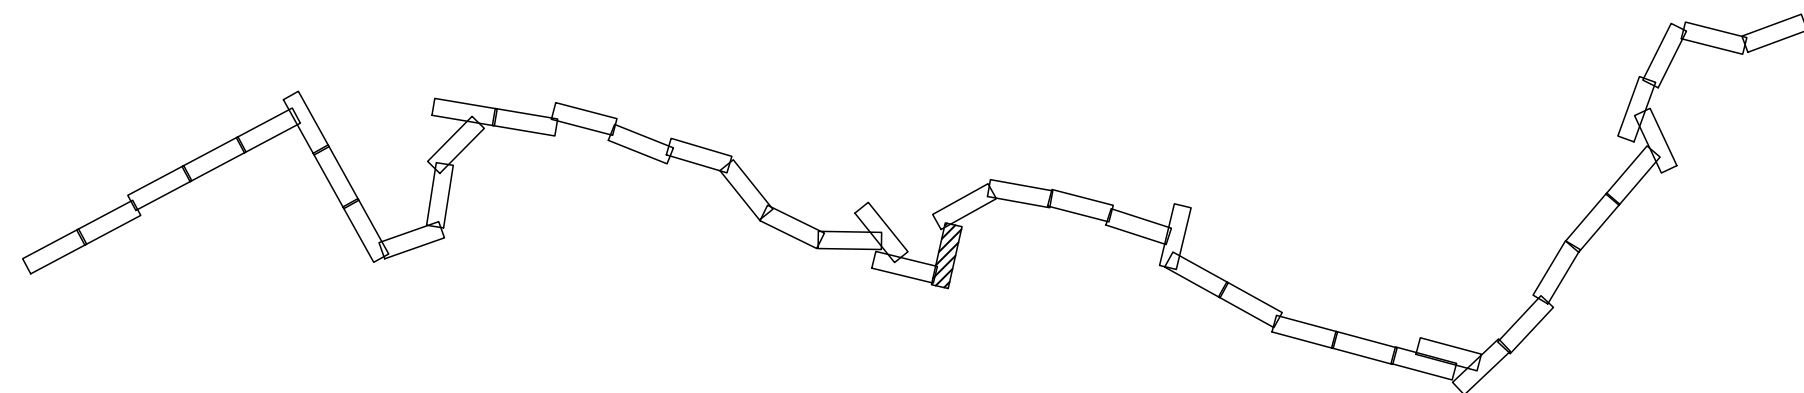

Инв. № подл.	Подп. и дата	Взам. инв. №

						4553.80/ЛС.ВЧ.Н-Т-ДПТ-ППТ2-ГЧ2	Лист
							23
Изм.	Кол.ч.	Лист	№ док.	Подпись	Дата		

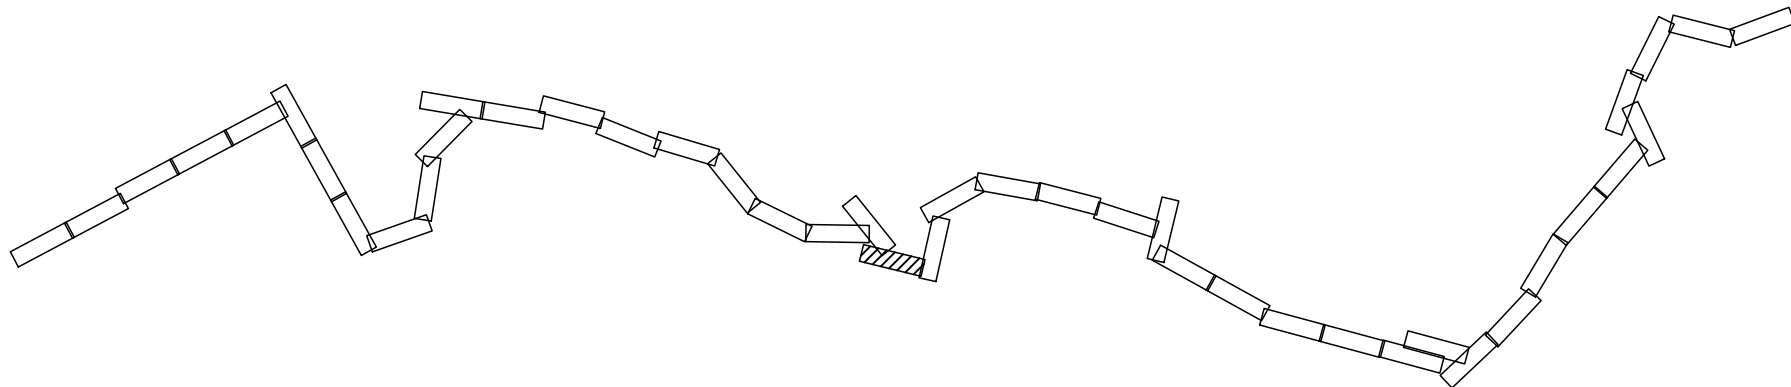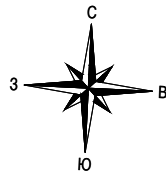


Условные обозначения приведены на листе 1

Инд. № подл.	Подп. и дата	Взам. инв. №

Изм.	Кол.ч.	Лист	№ док.	Подпись	Дата	4553.ВО/С.В.Ч.Н.-Т.-ДПТ-ППТ2-ГЧ2	Лист 24

Формат: 4хА4 297мм*840мм

М 1:2000


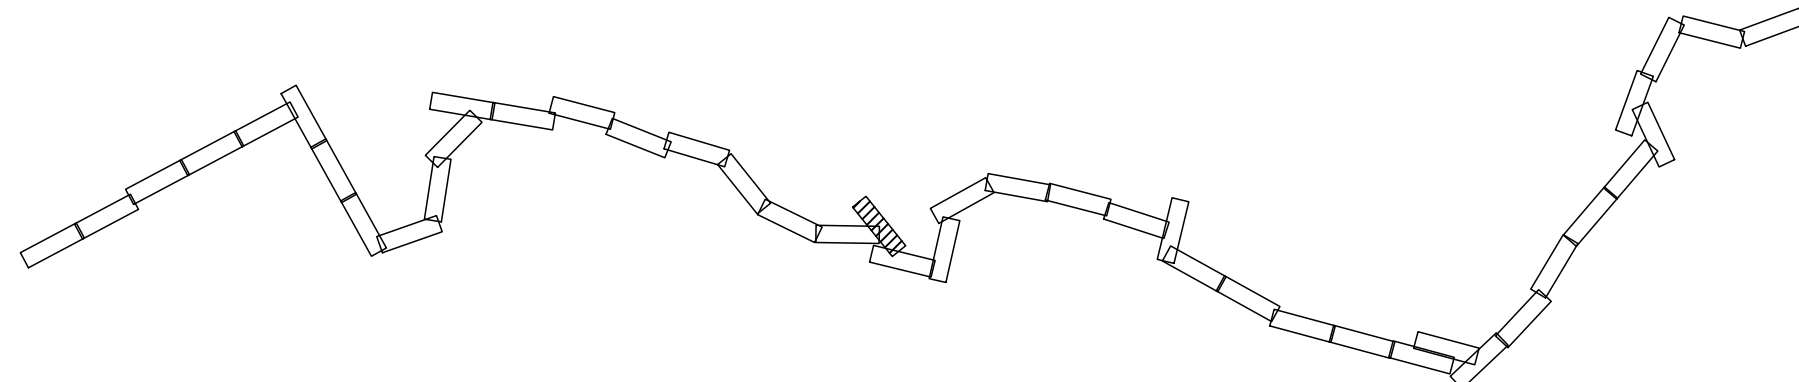


						4553.80/лс.вч.н-т-ДПТ-ППТЗ-ГЧ2	Лист
Изм.	Коллц.	Лист	№ док.	Подпись	Дата		25



Инв. № подл.	Подп. и дата	Взам. инв. №
--------------	--------------	--------------


Условные обозначения приведены на листе 1

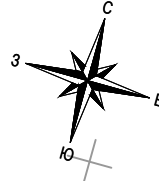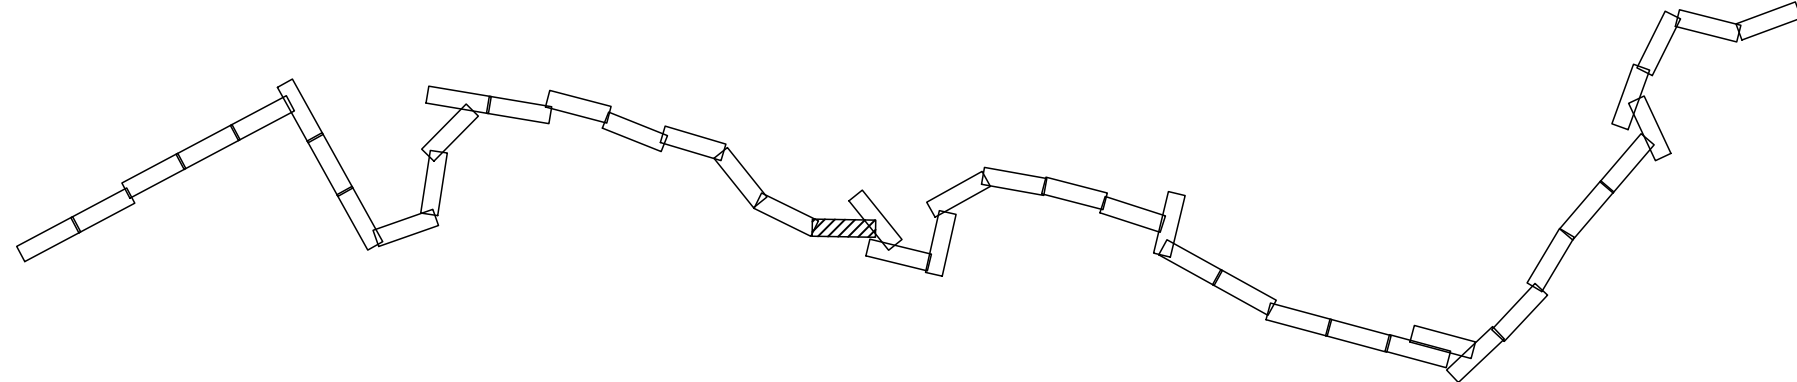


Изм.	Кол.ч.	Лист	№ док.	Подпись	Дата	4553.ВОЛС.В.Ч.Н.-Т.-ДПТ-ППТ2-ГЧ2	Лист
							26

Формат: 4хА4 297мм*840мм

М 1:2000


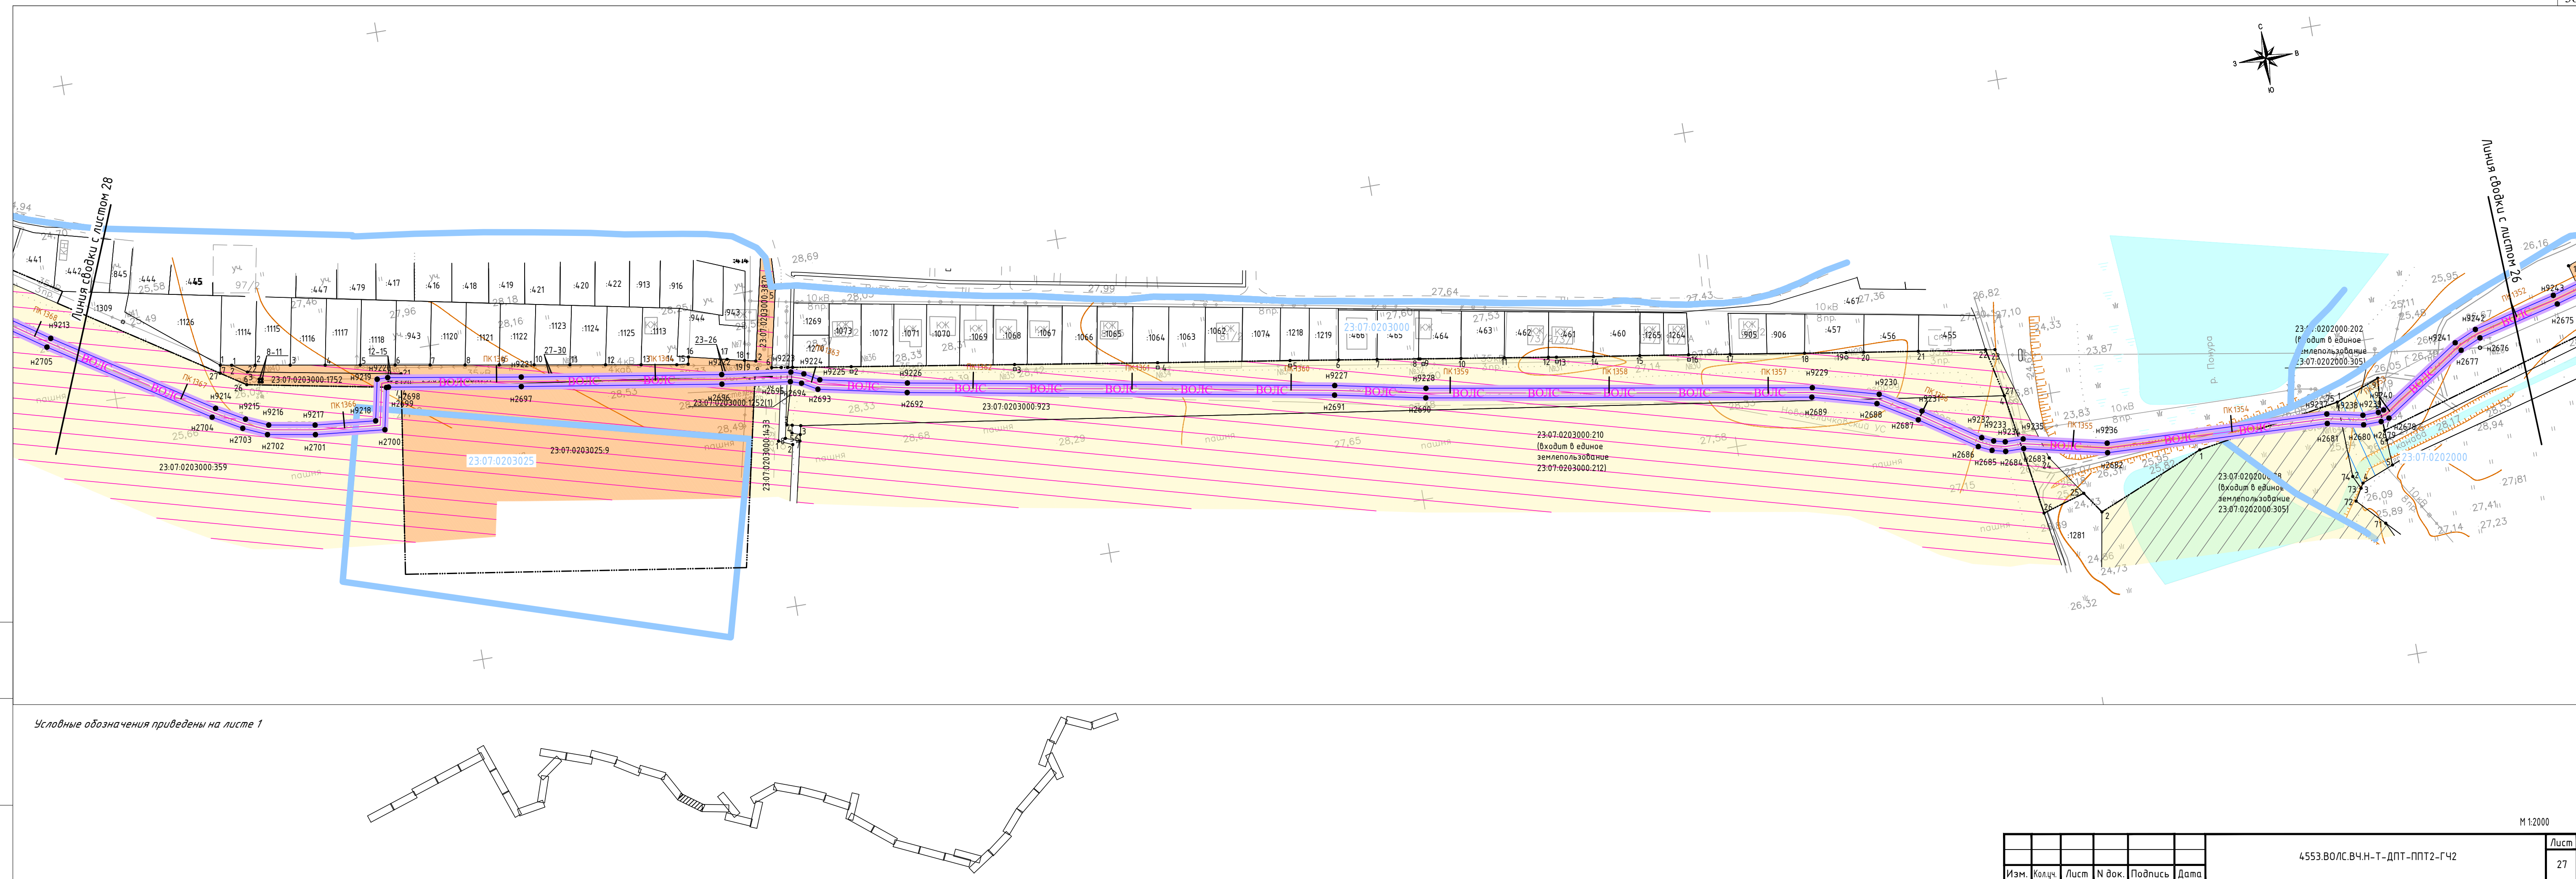


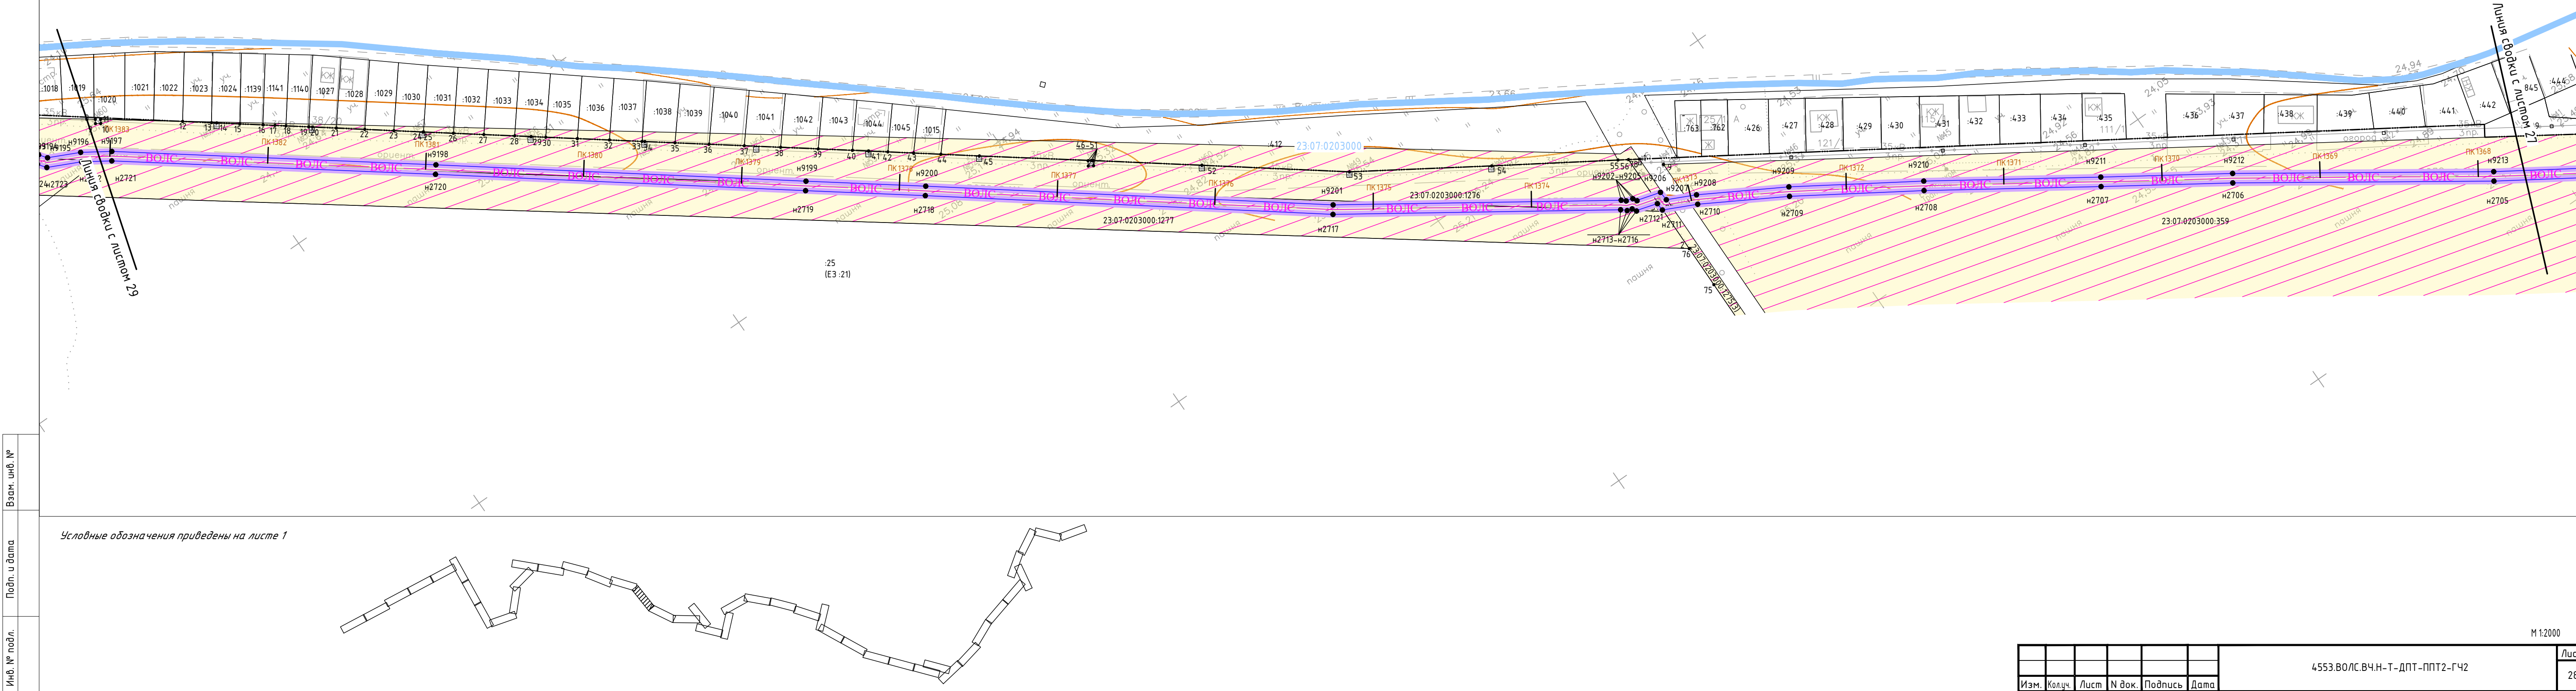

Инв. № подл.	Подп. и дата	Взам. инв. №


Условные обозначения приведены на листе 1

Изм.	Кол.ч.	Лист	№ док.	Подпись	Дата	4553.ВОЛС.ВЧН-Т-ДПТ-ППТ2-ГЧ2	Лист
							28

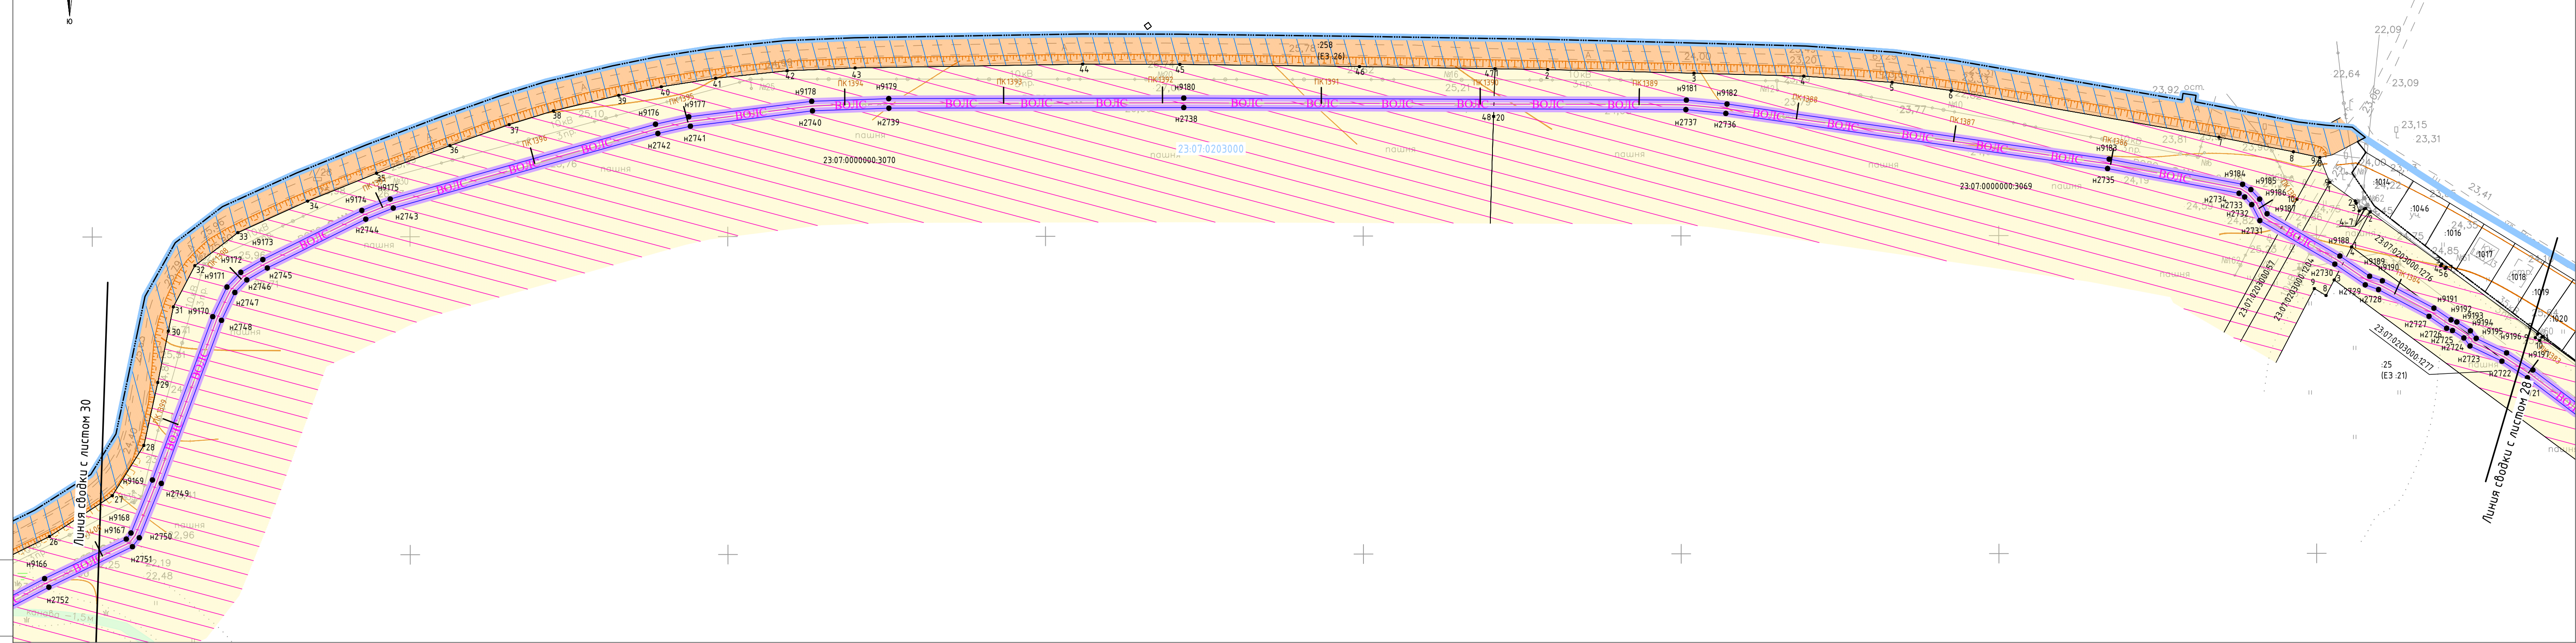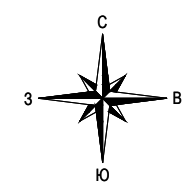

Изм. № подл. Подп. и дата Взам. инв. №


Условные обозначения приведены на листе 1

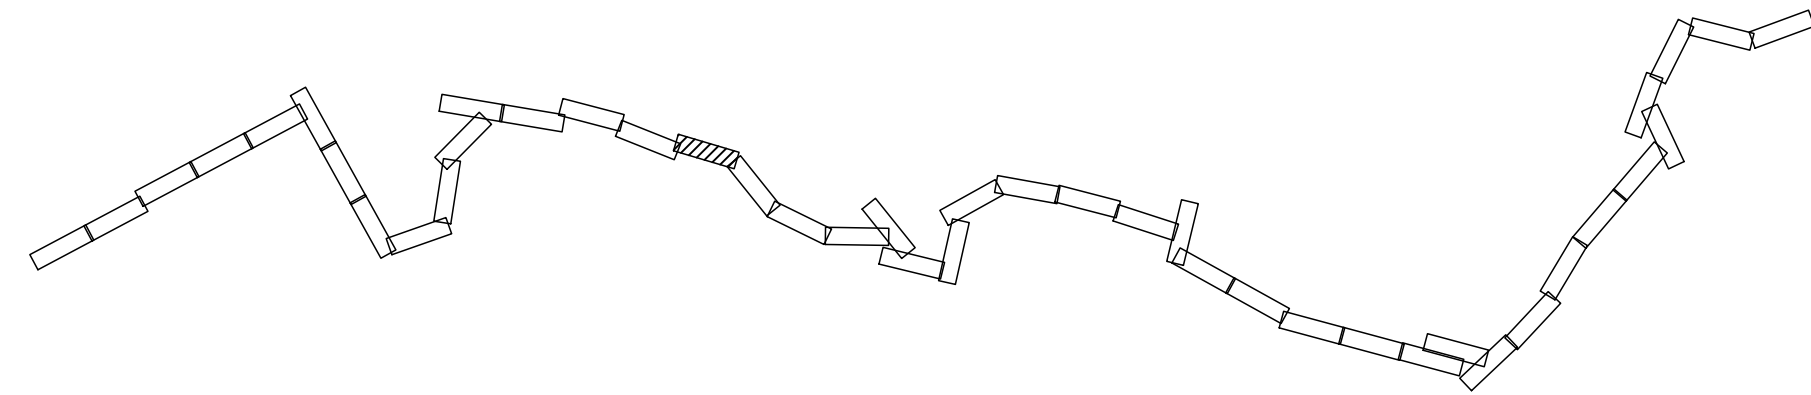

							4553.ВОЛС.ВЧН-Т-ДПТ-ППТ2-ГЧ2	Лист
Изм.	Кол.ч.	Лист	№ док.	Подпись	Дата			29


Формат: 4хА4 297мм*840мм

М 1:2000

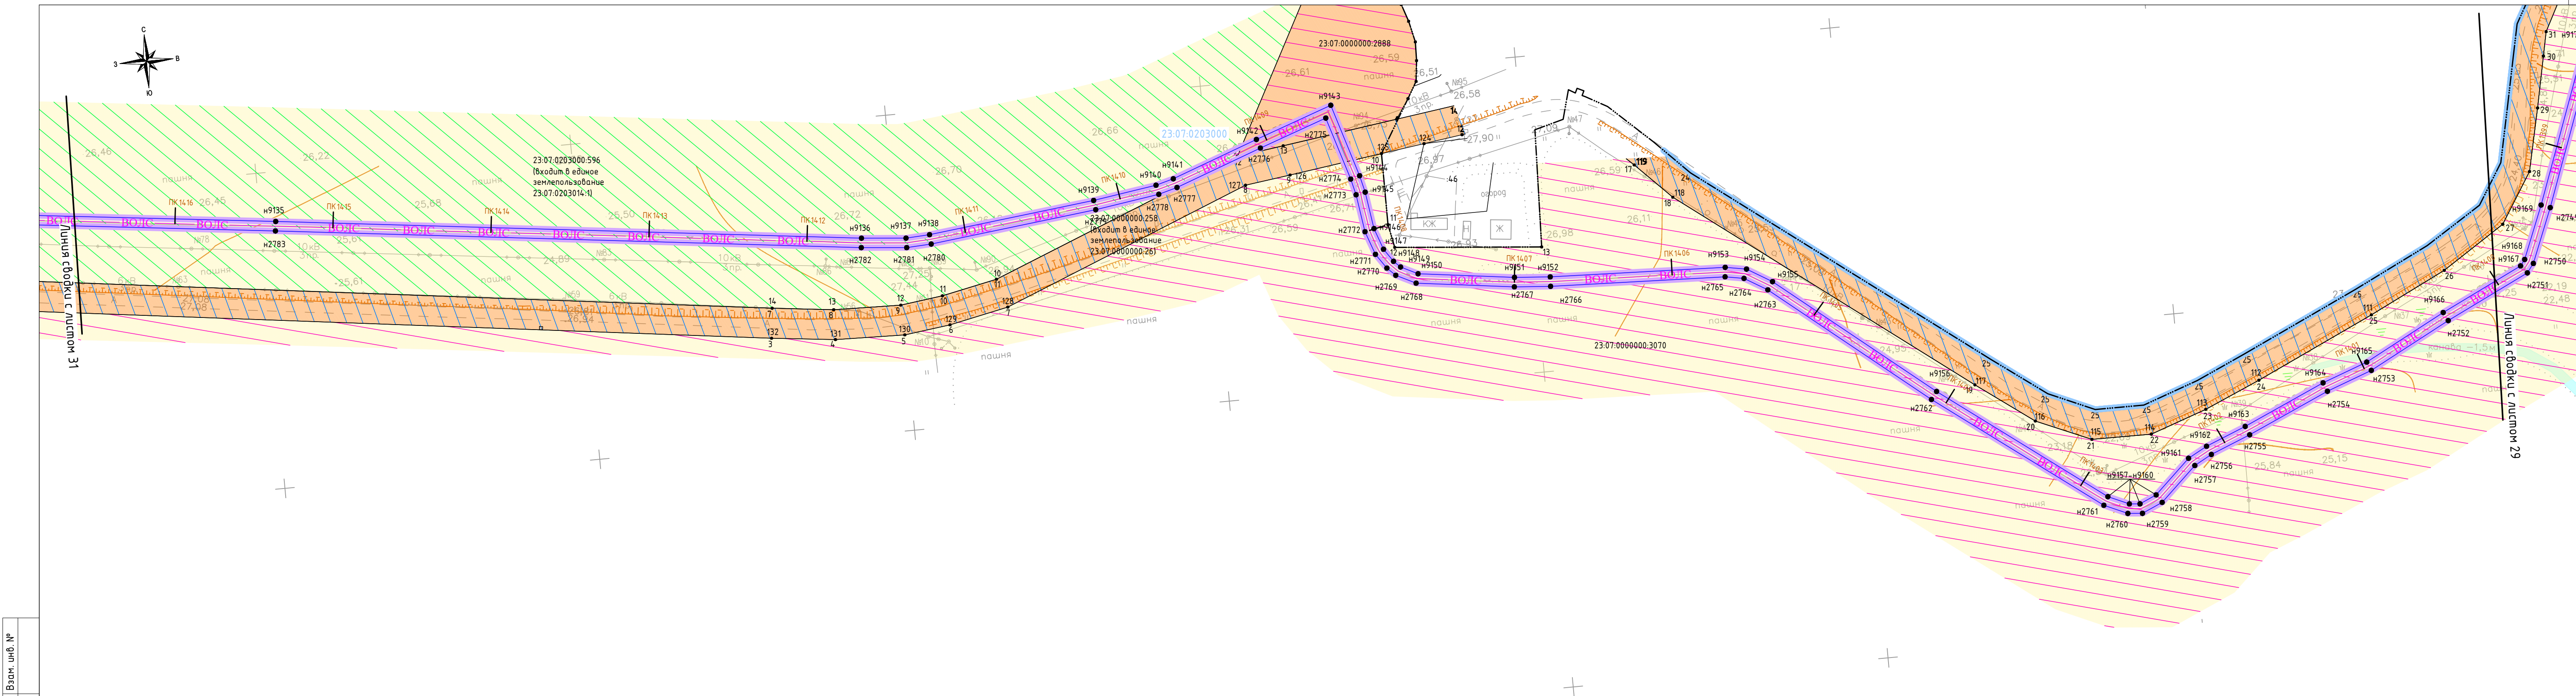

Инв. № подл.	Подп. и дата	Взам. инв. №
--------------	--------------	--------------


Условные обозначения приведены на листе 1

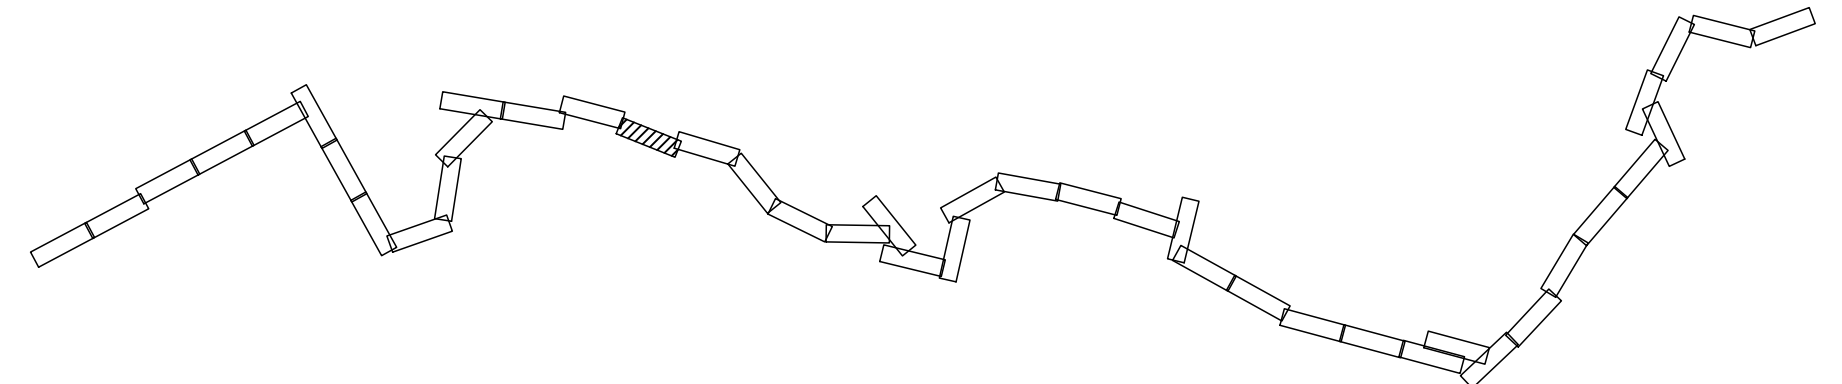

Изм.	Кол.ч.	Лист	№ док.	Подпись	Дата	4553.ВО/ЛС.ВЧ.Н-Т-ДПТ-ППТ2-ГЧ2	Лист 30
------	--------	------	--------	---------	------	--------------------------------	------------

Формат: 4хА4 297мм*840мм

М 1:2000

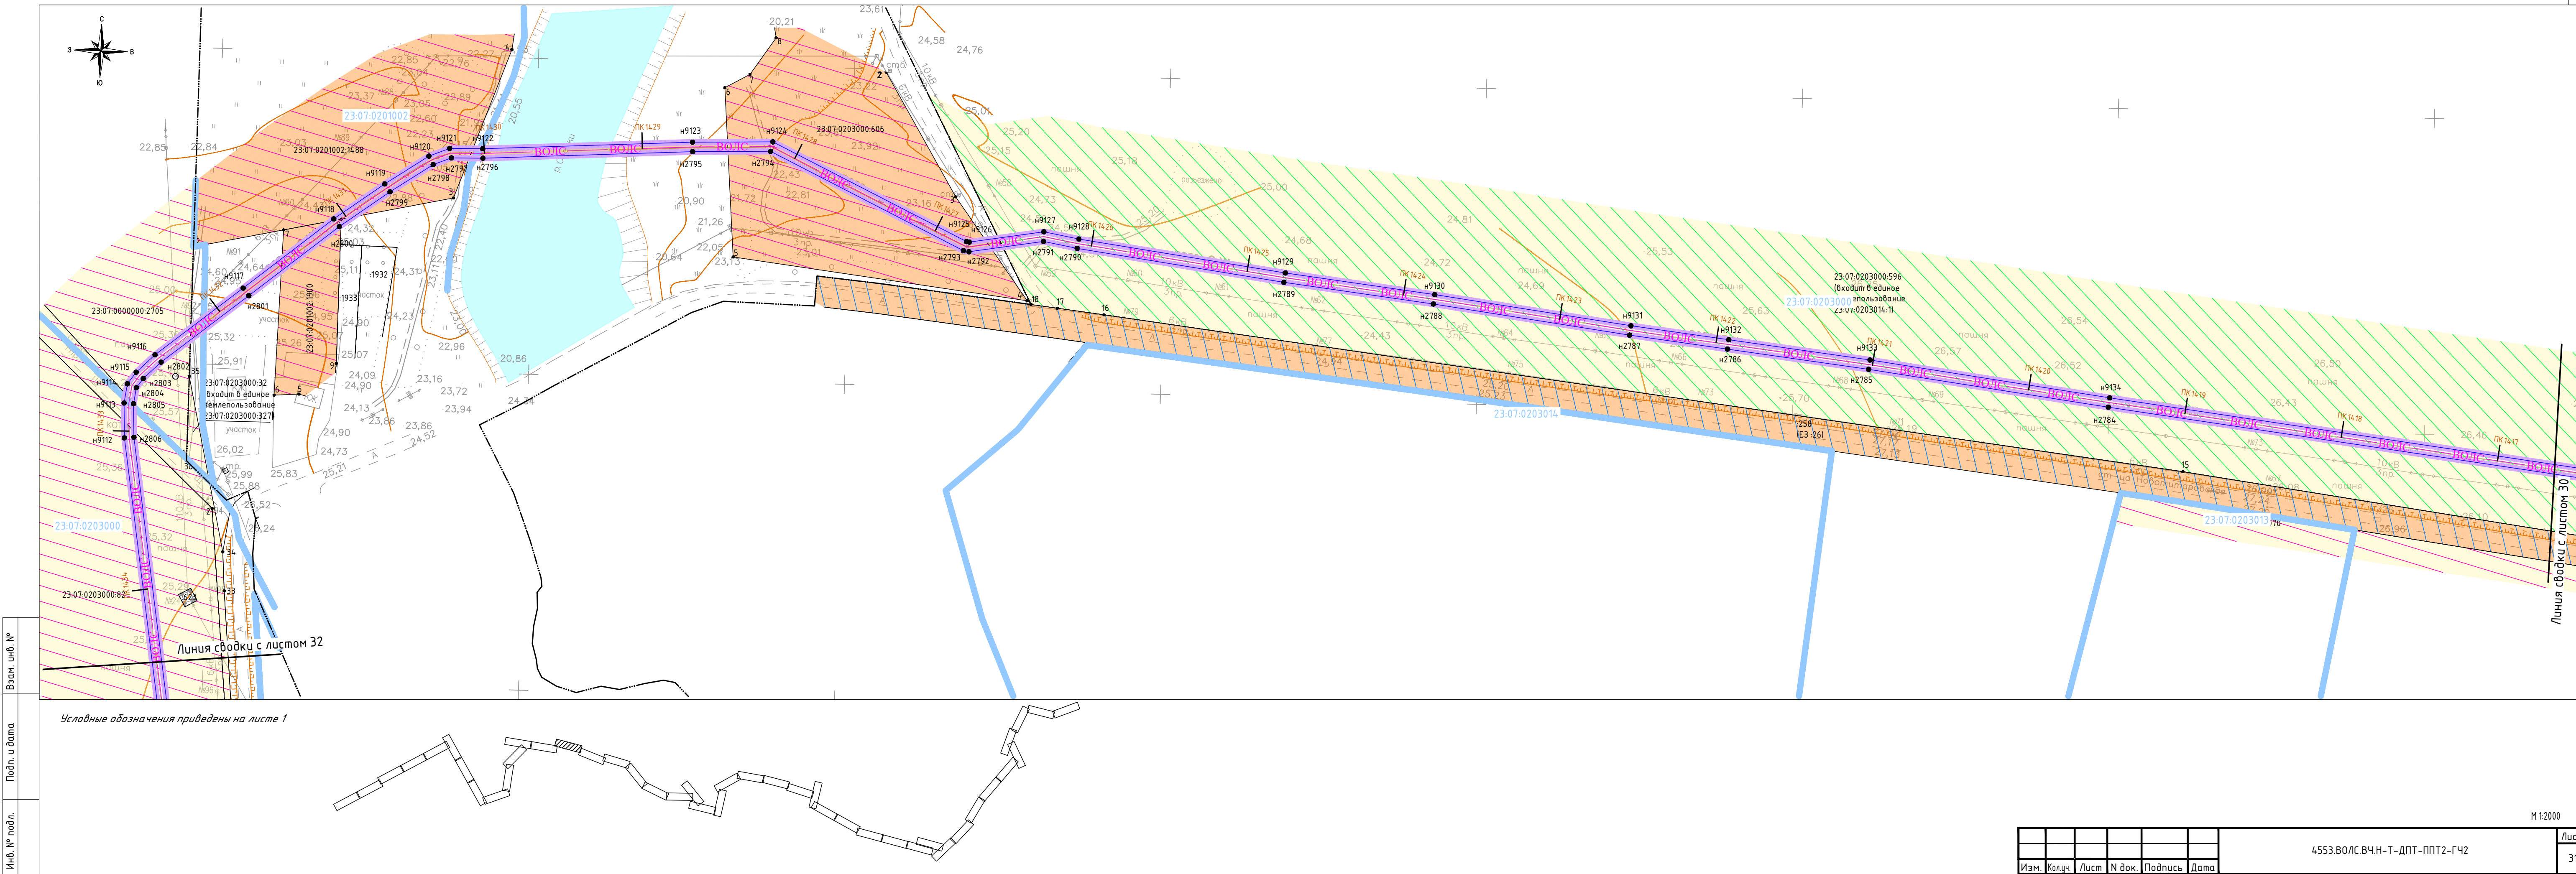

Инв. № подл.	Подп. и дата	Взам. инв. №


Условные обозначения приведены на листе 1

Изм.	Кол.ч.	Лист	№ док.	Подпись	Дата	4553.ВО/ЛС.В.Ч.Н-Т-ДПТ-ППТ2-ГЧ2	Лист 31

Формат: 4хА4 297мм*840мм


М 1:2000

Линия сводки с листом 31



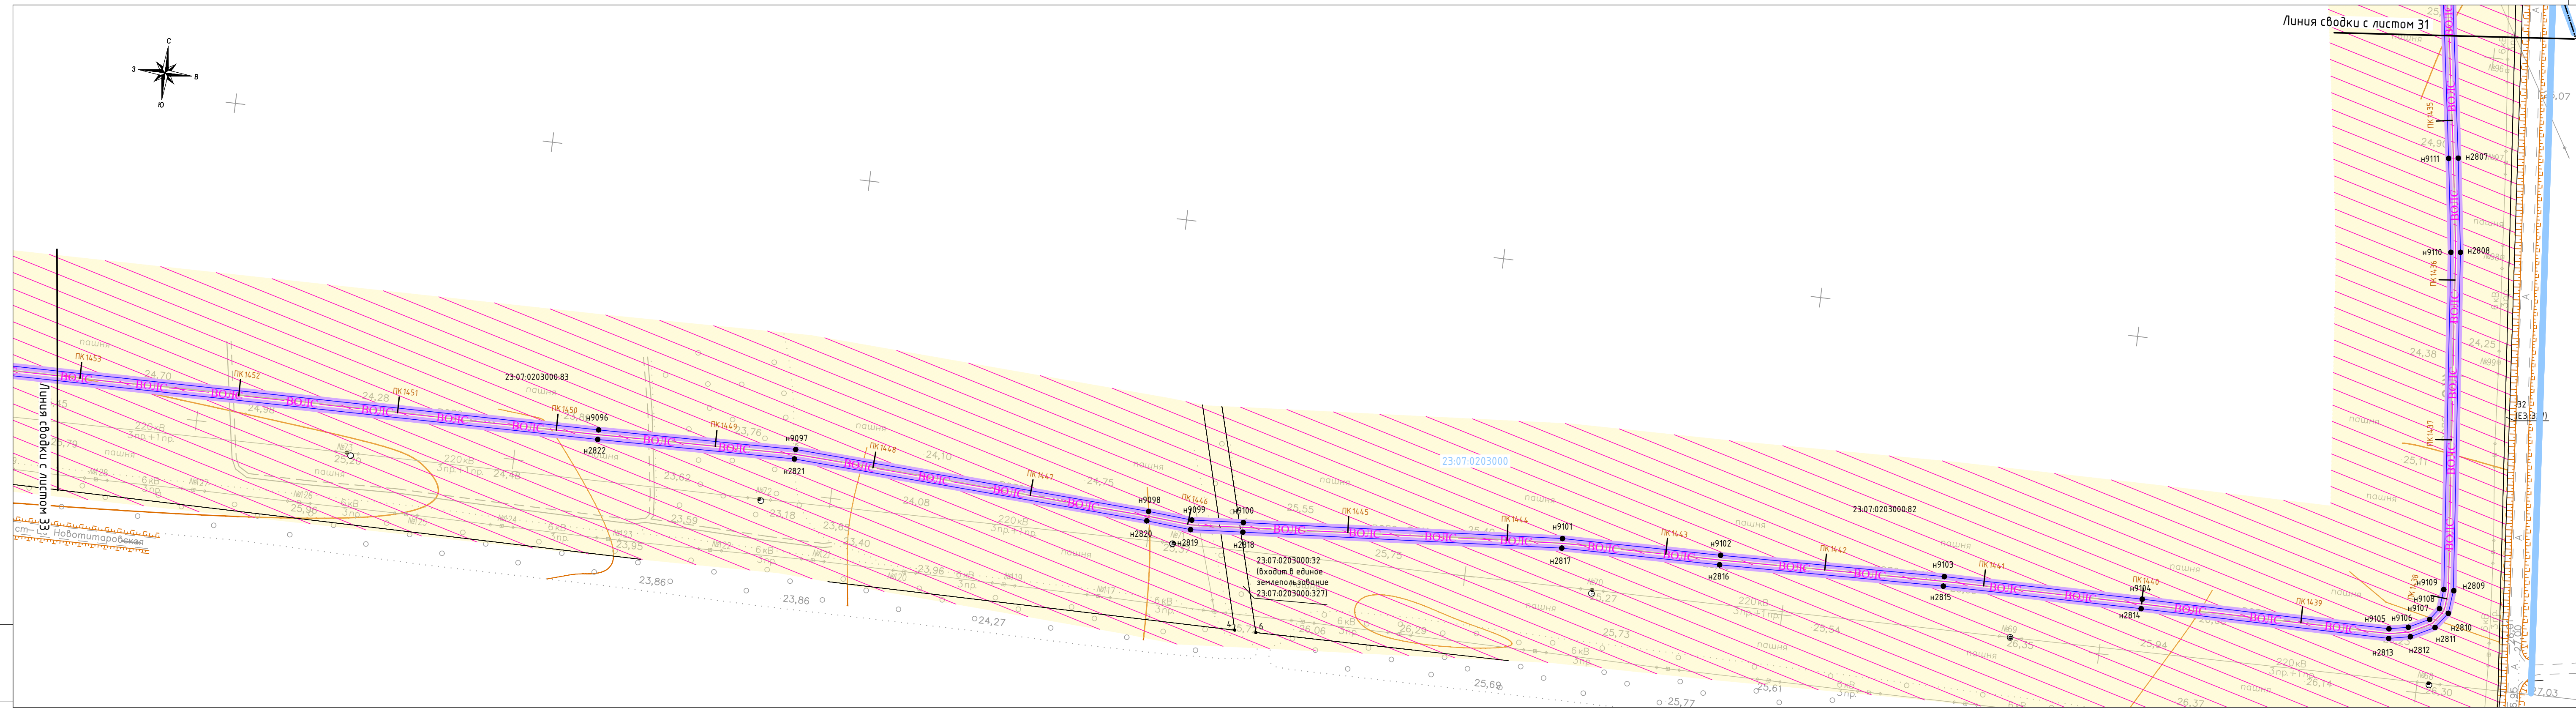


Взам. инв. №
Подп. и дата
Инв. № подл.

Условные обозначения приведены на листе 1

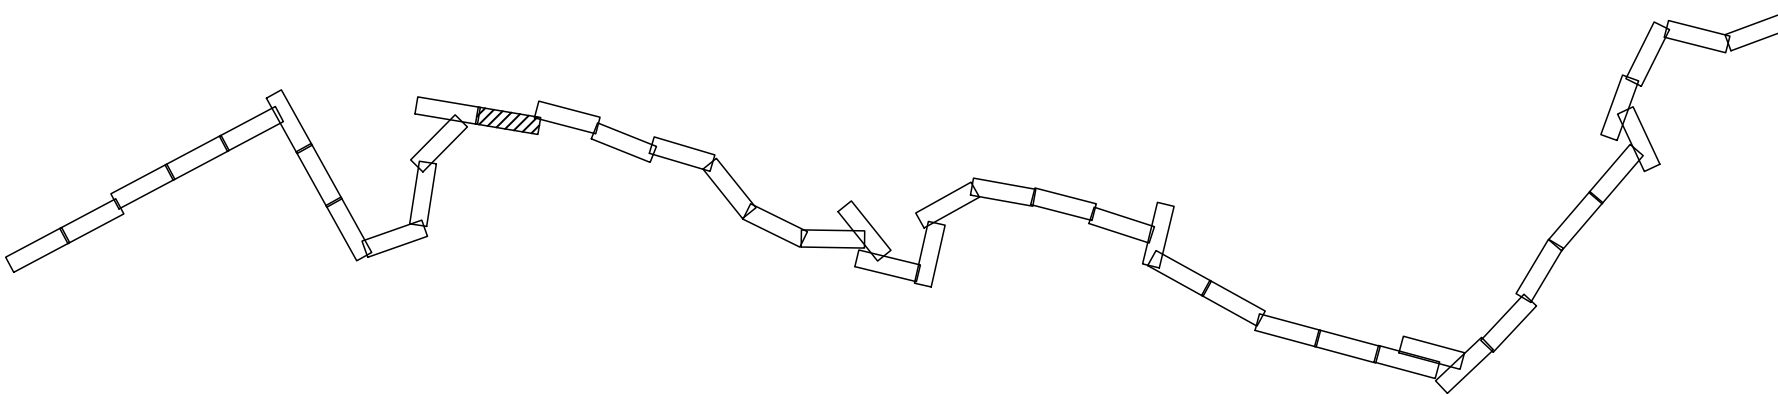

							4553.ВОЛС.ВЧ.Н-Т-ДПТ-ППТ2-ГЧ2	Лист 32
Изм.	Кол.ч.	Лист	№ док.	Подпись	Дата			

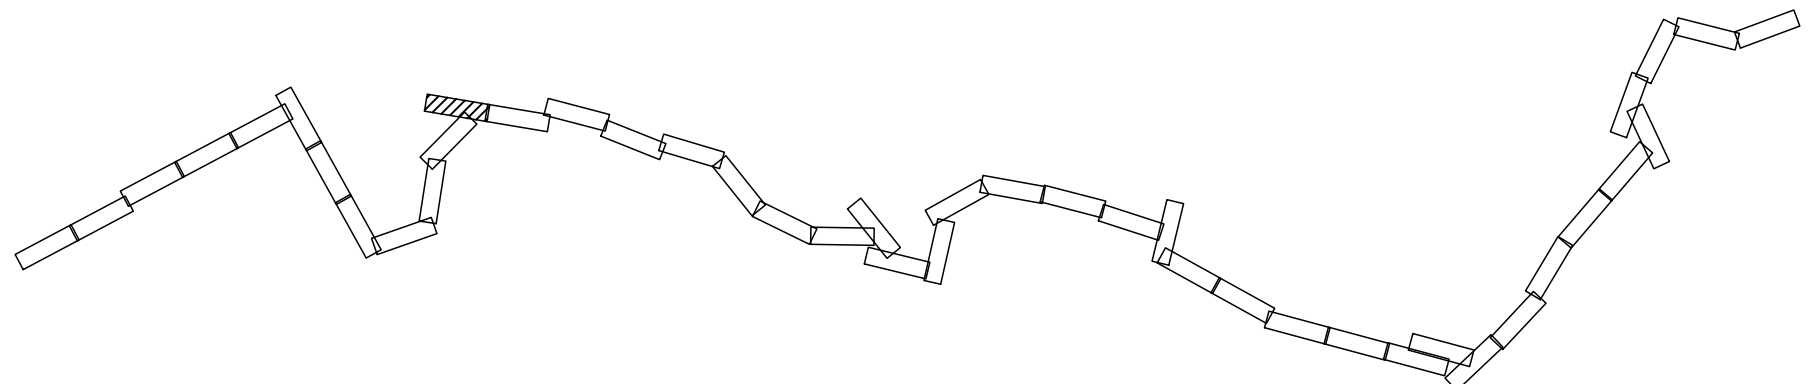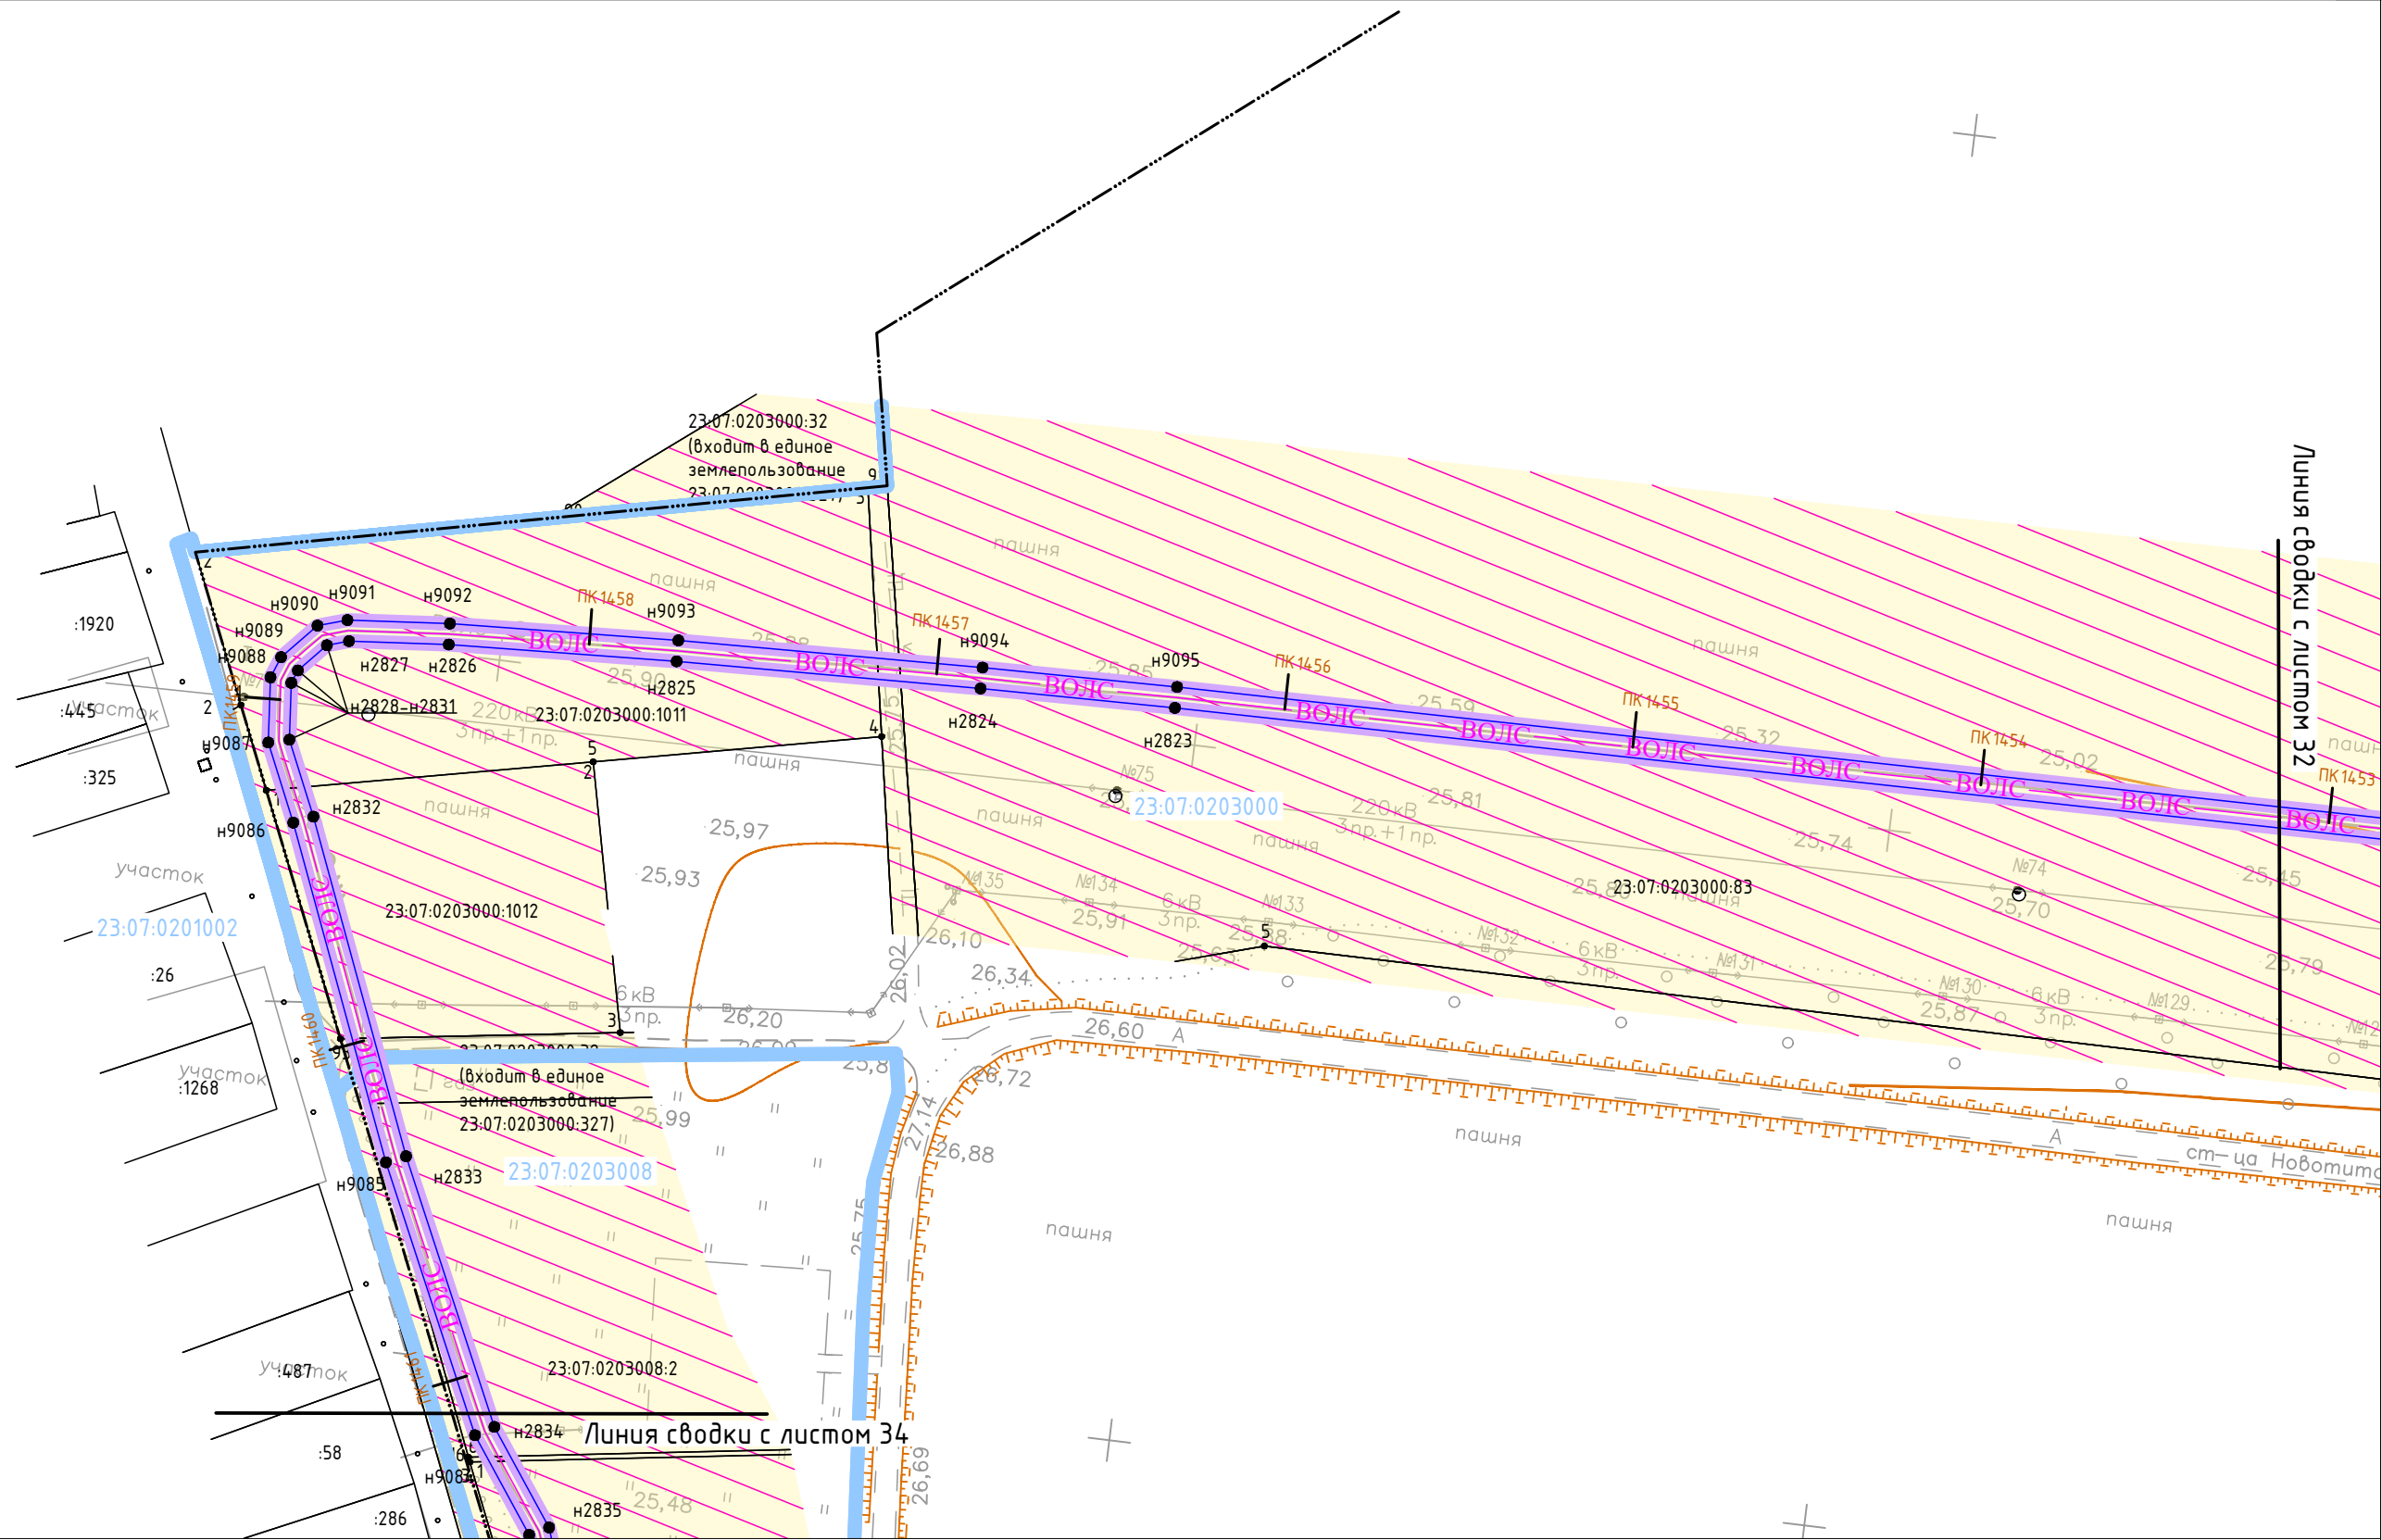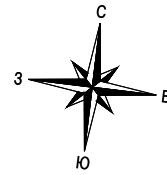


Условные обозначения приведены на листе 1

Инв. № подл.	Подп. и дата	Взам. инв. №


Изм.	Кол.ч.	Лист	№ док.	Подпись	Дата	4553.ВОЛС.ВЧ.Н-Т-ДПТ-ППТ2-ГЧ2	Лист 33


Формат: 4хА4 297мм*840мм

М 1:2000

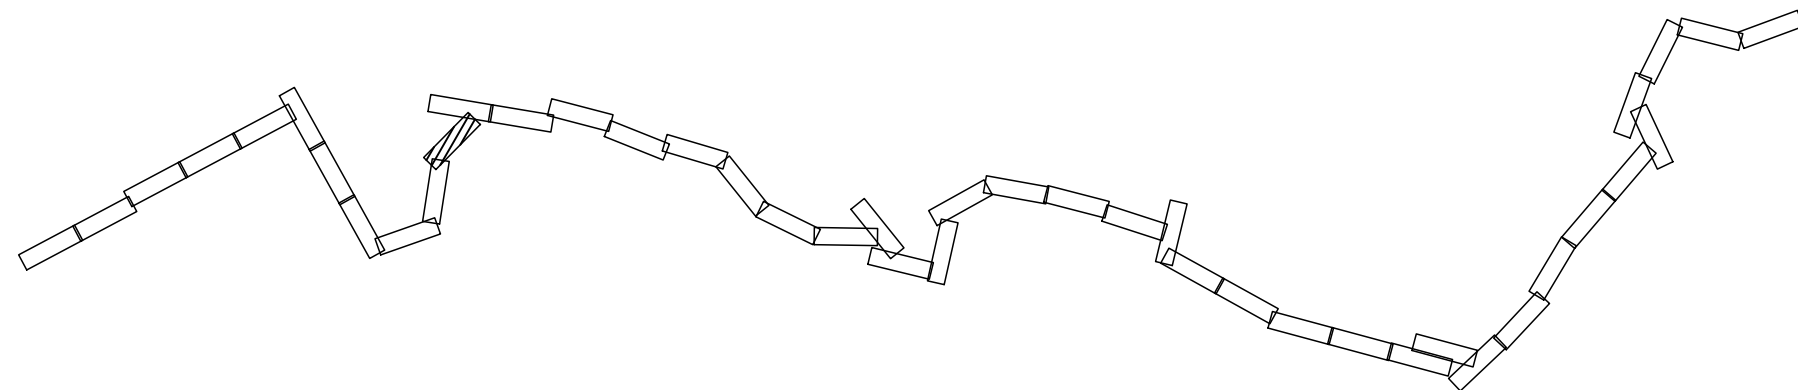


						4553.ВО/С.ВЧ.Н-Т-ДПТ-ППТ2-ГЧ2	Лист
							34
Изм.	Кол-во	Лист	№ док.	Подпись	Дата		

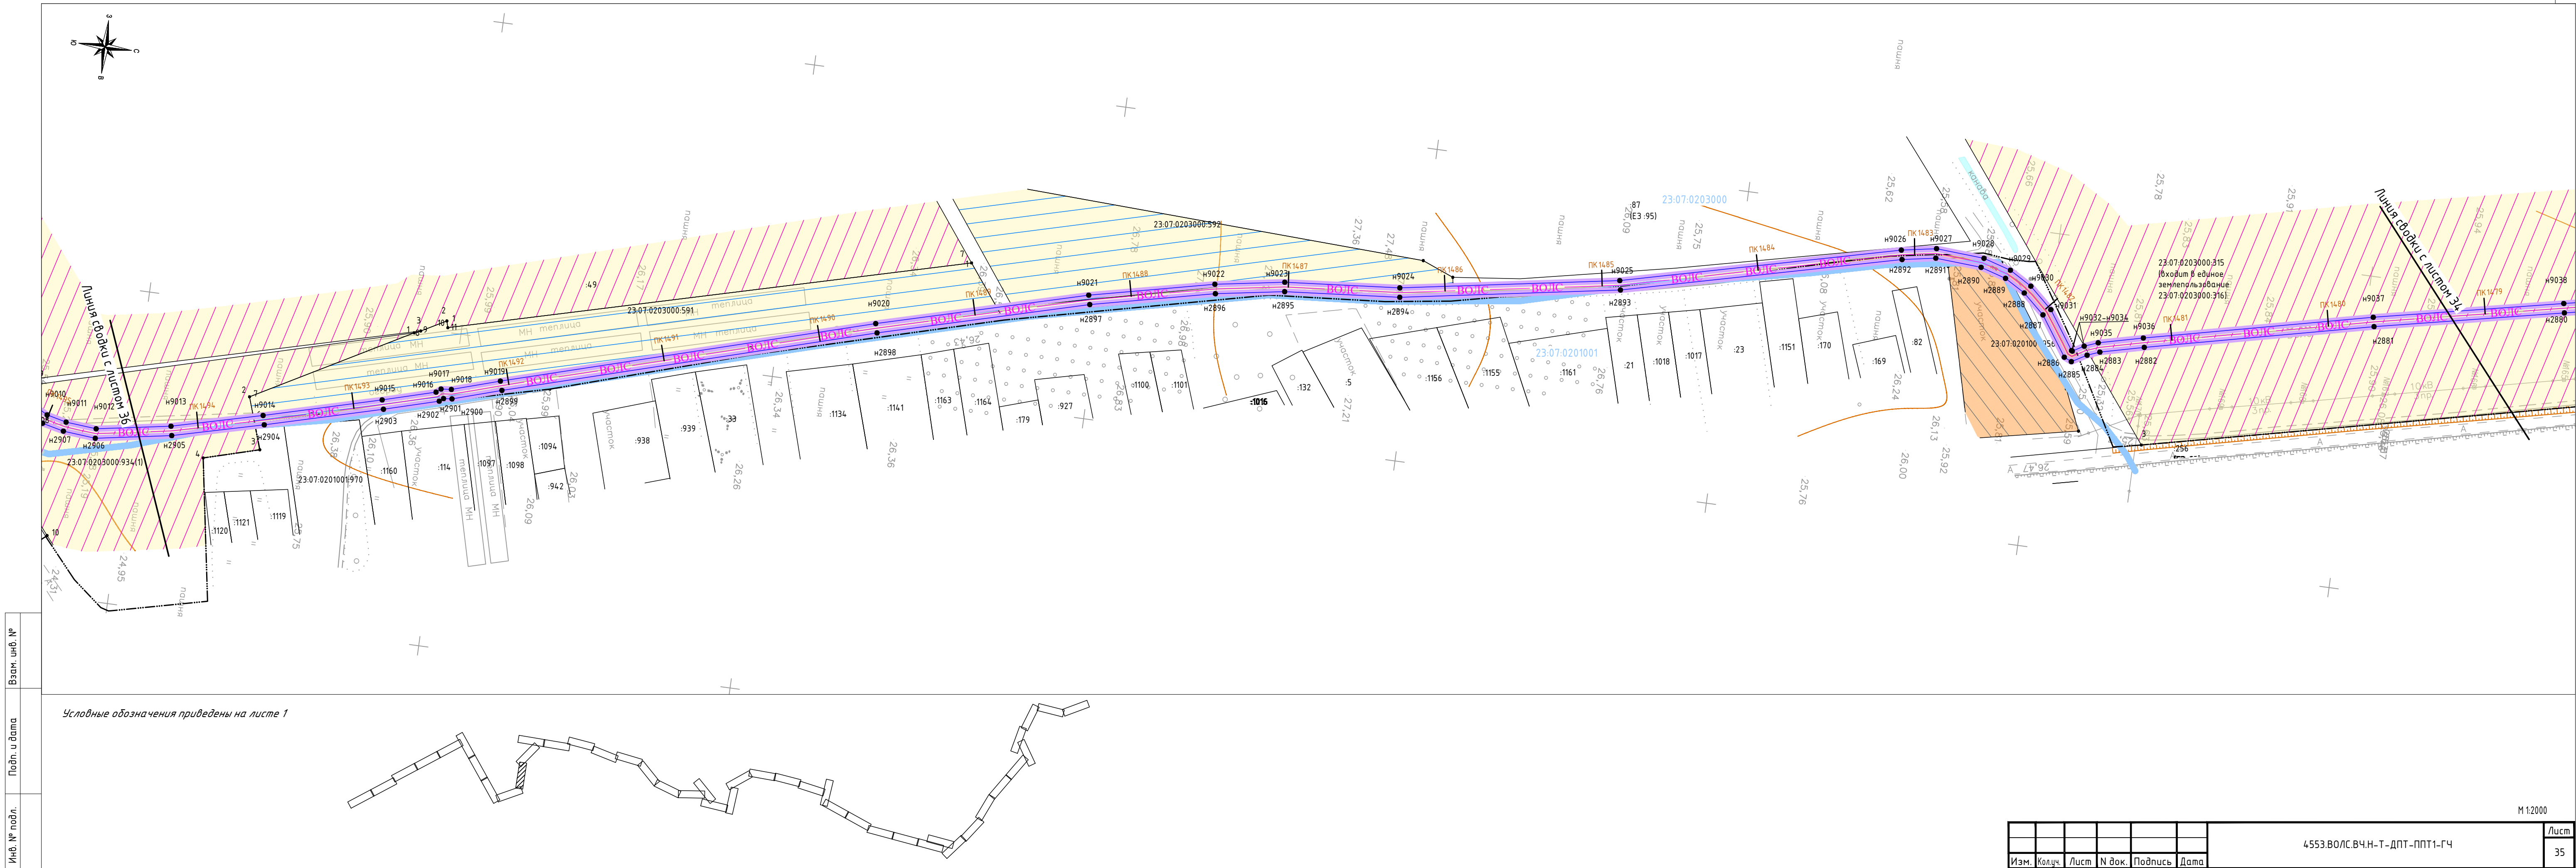

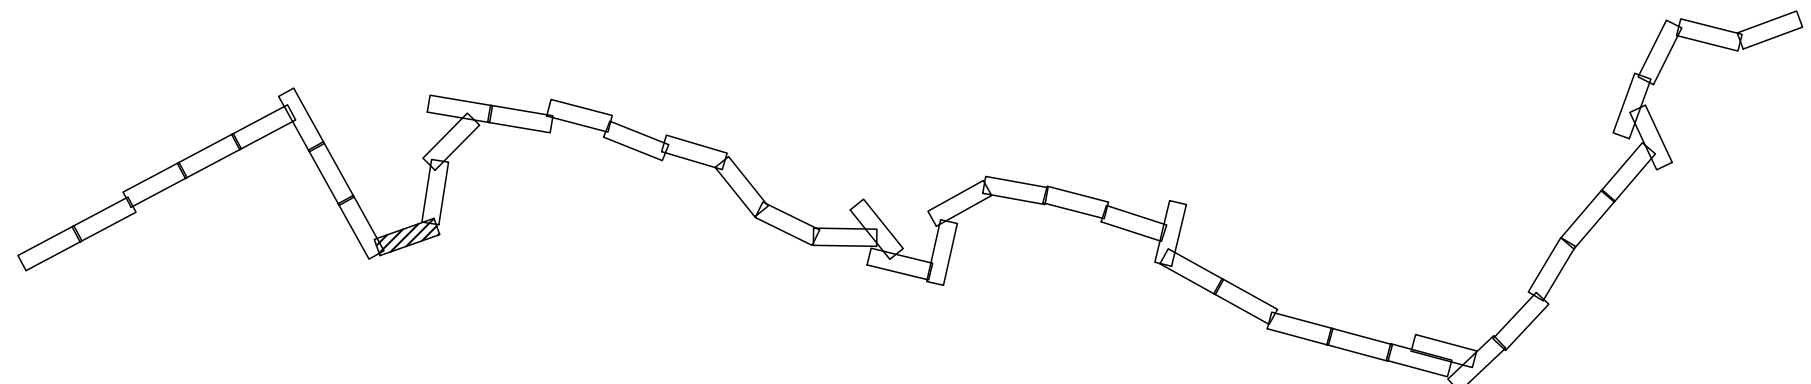


M 1:2000

Формат: 4хА4 297мм*840мм

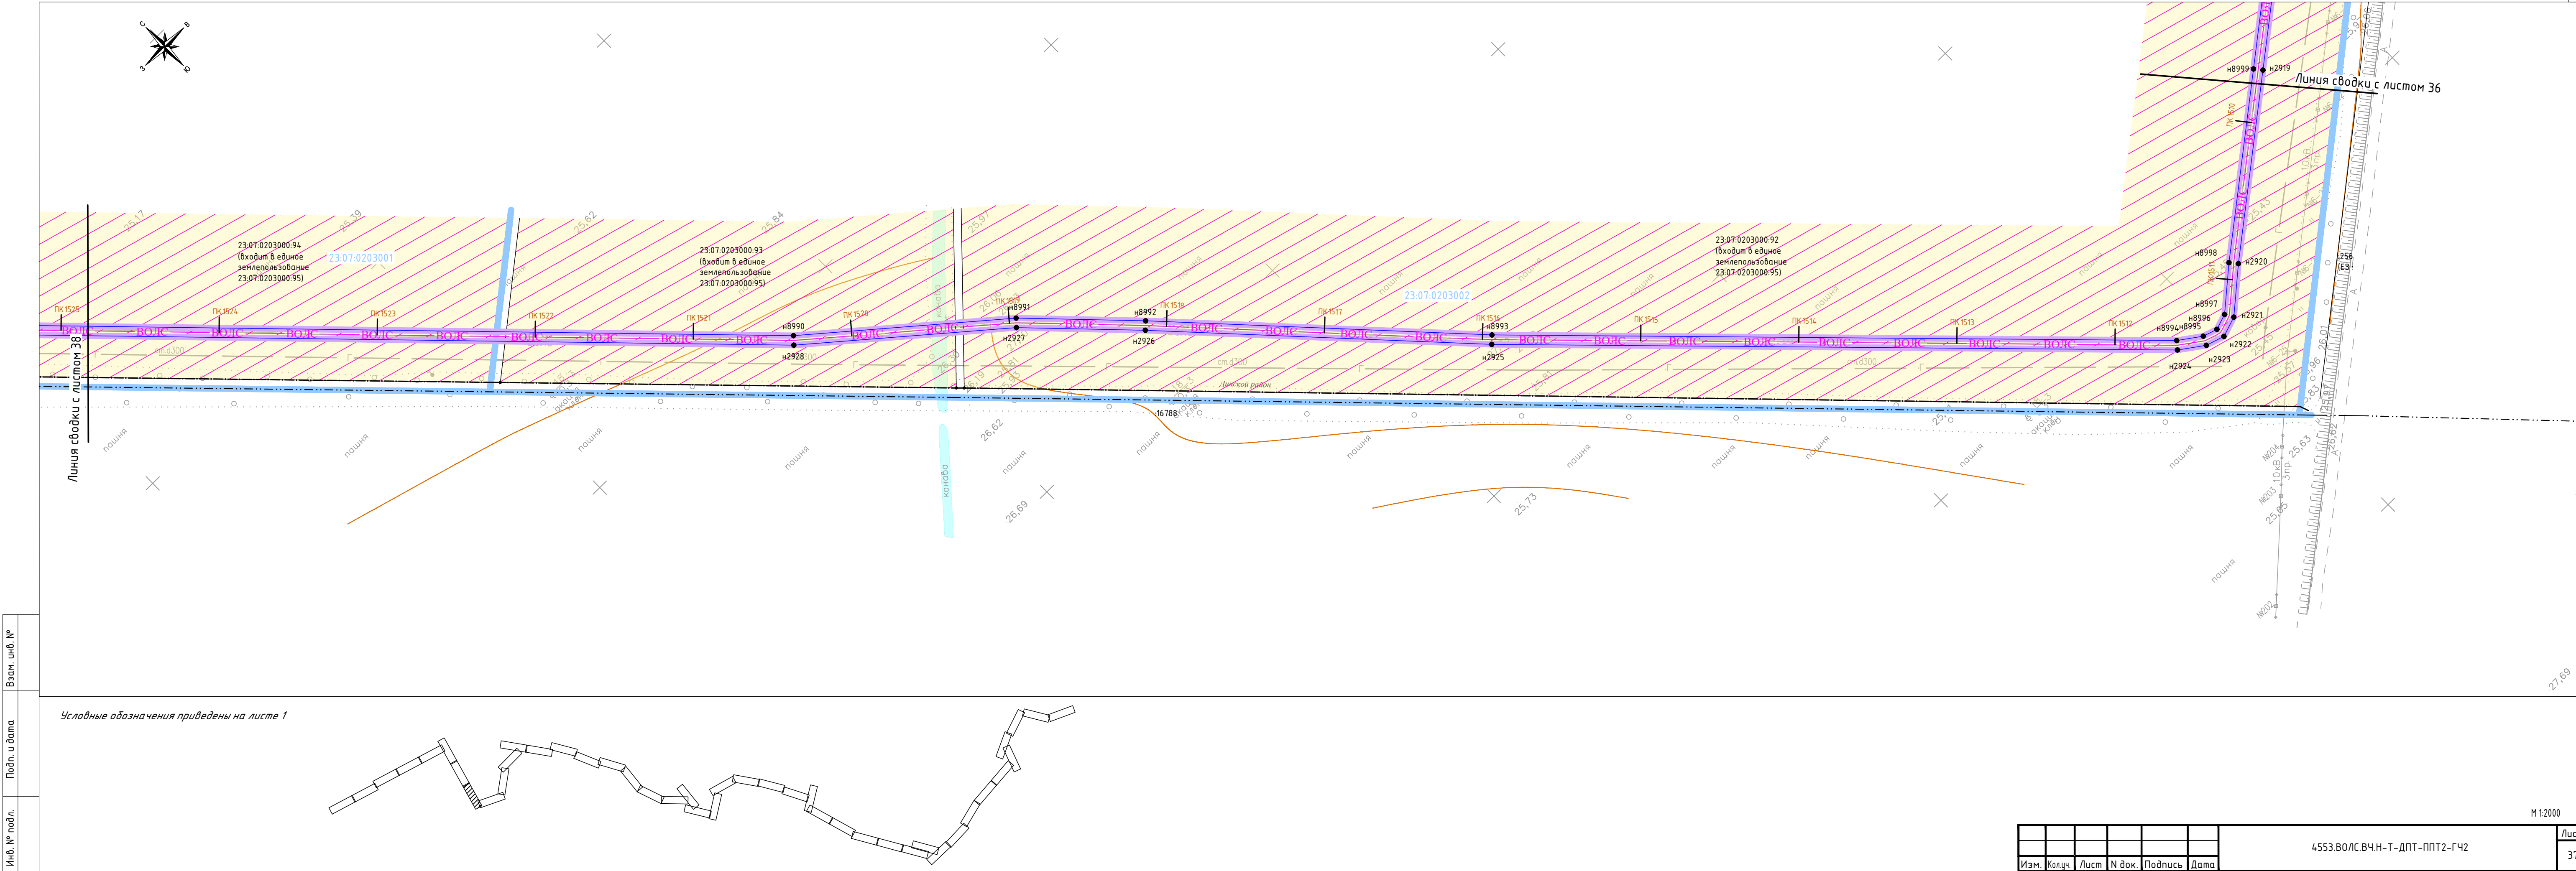


Инв. № подл. Подп. и дата. Взам. инв. №

Условные обозначения приведены на листе 1

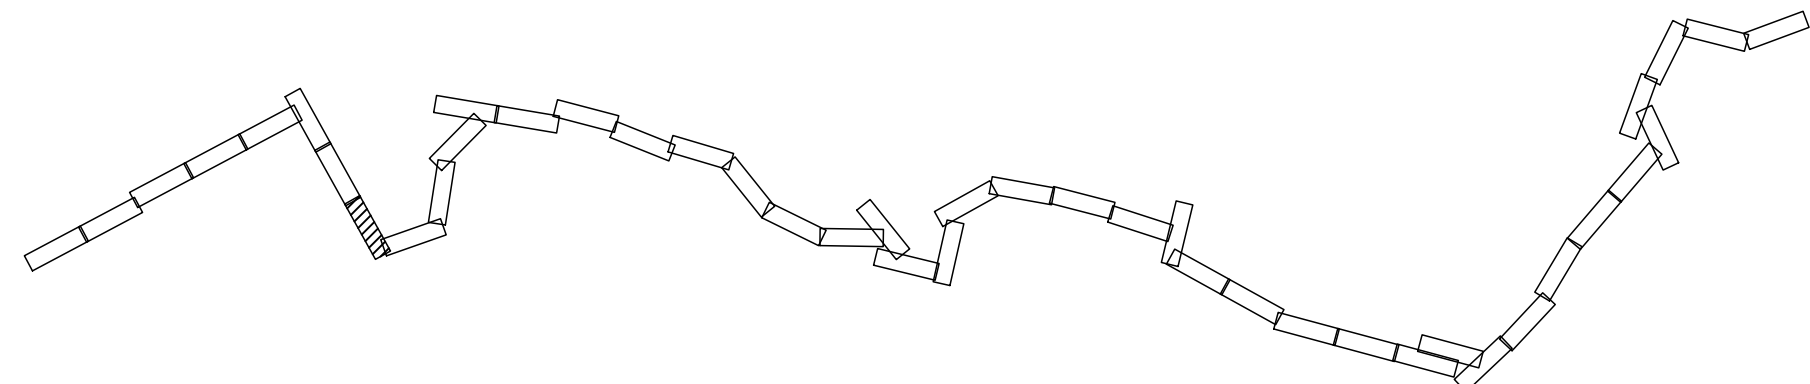


Изм.	Кол.ч.	Лист	№ док.	Подпись	Дата	4553.ВОЛС.ВЧН-Т-ДПТ-ППТ2-ГЧ2	Лист 37
------	--------	------	--------	---------	------	------------------------------	---------

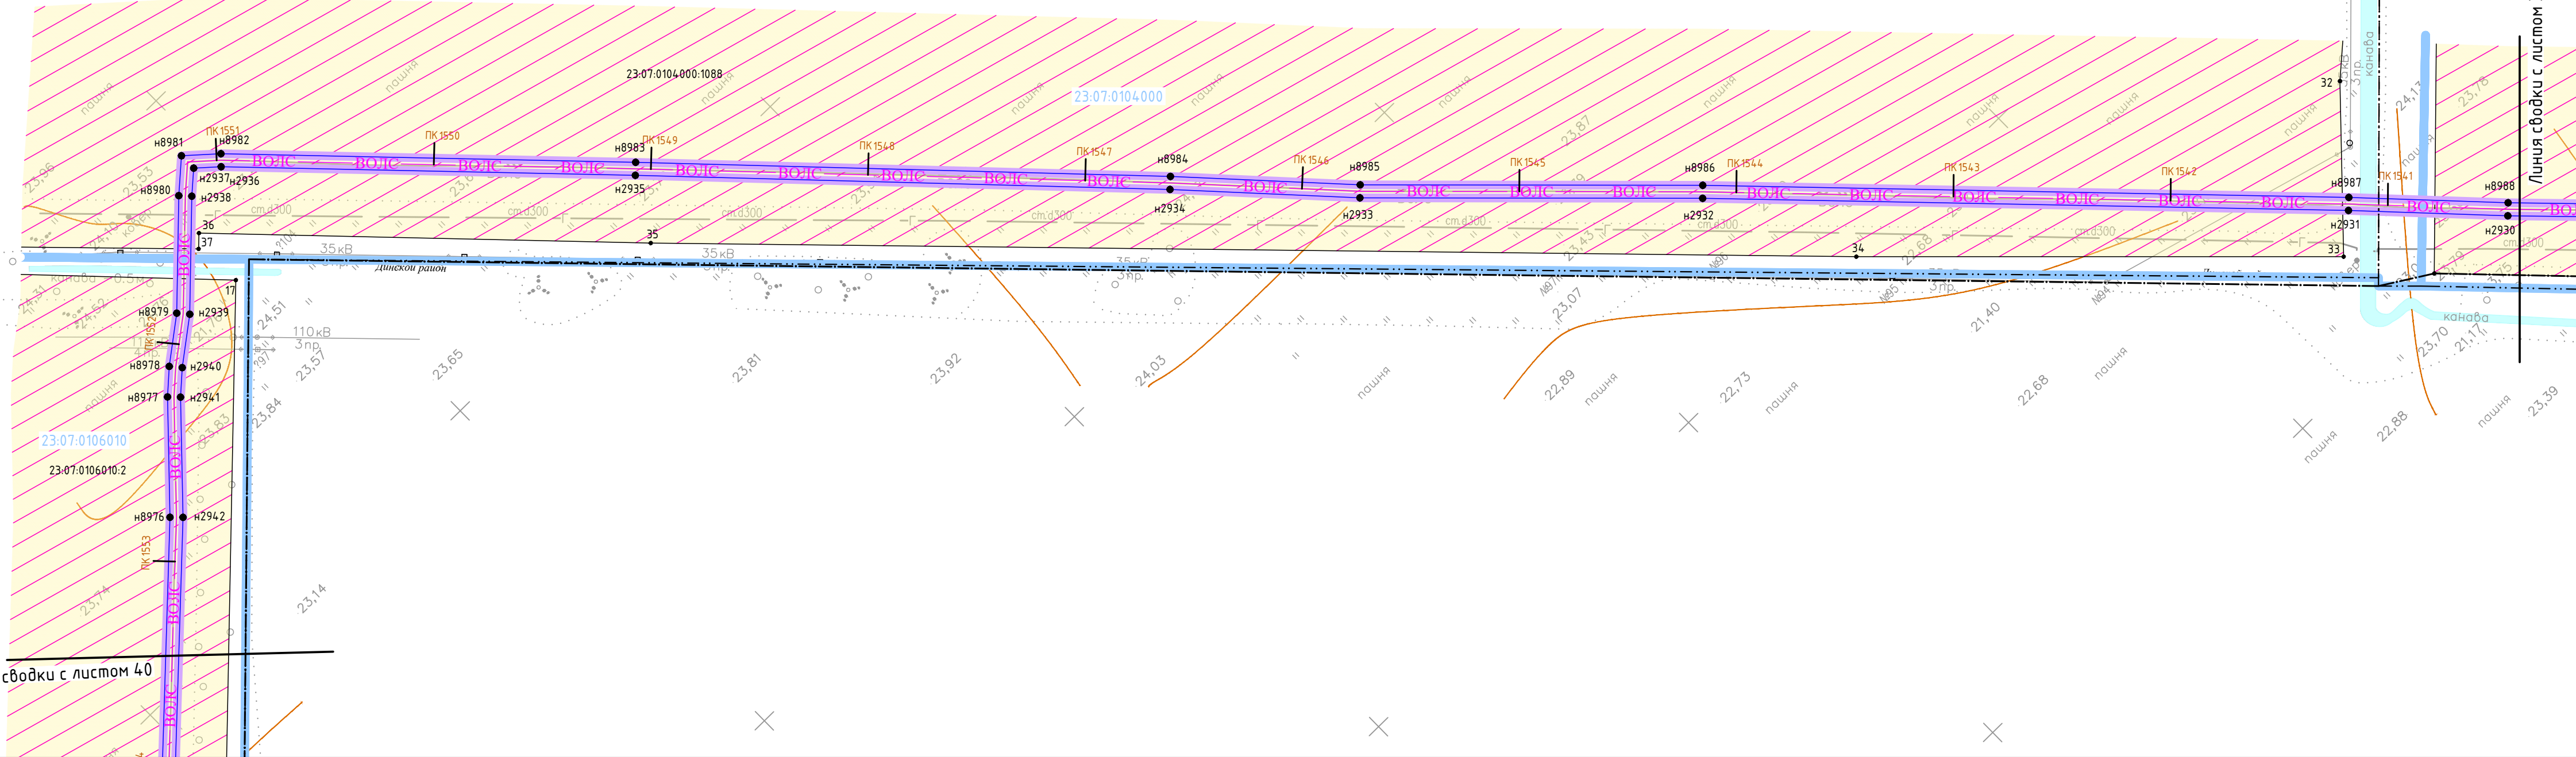

Инв. № подл.	Подп. и дата	Взам. инв. №


Условные обозначения приведены на листе 1

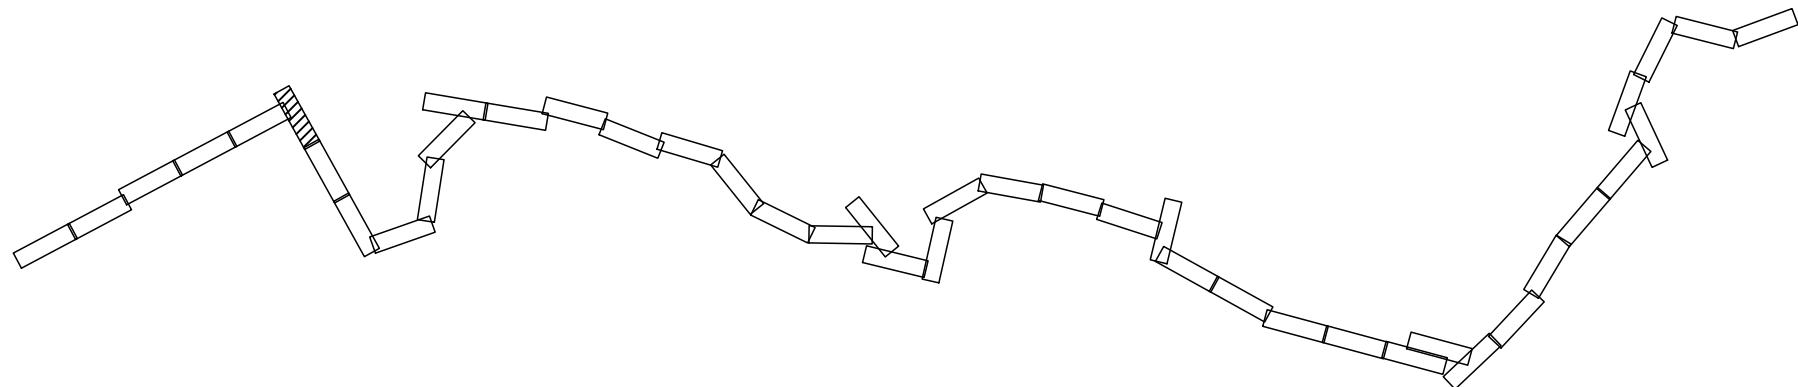

Изм.	Кол.ч.	Лист	№ док.	Подпись	Дата	4553.ВОЛС.ВЧН-Т-ДПТ-ППТ2-ГЧ2	Лист 39


Формат: 4хА4 297мм*840мм

М 1:2000

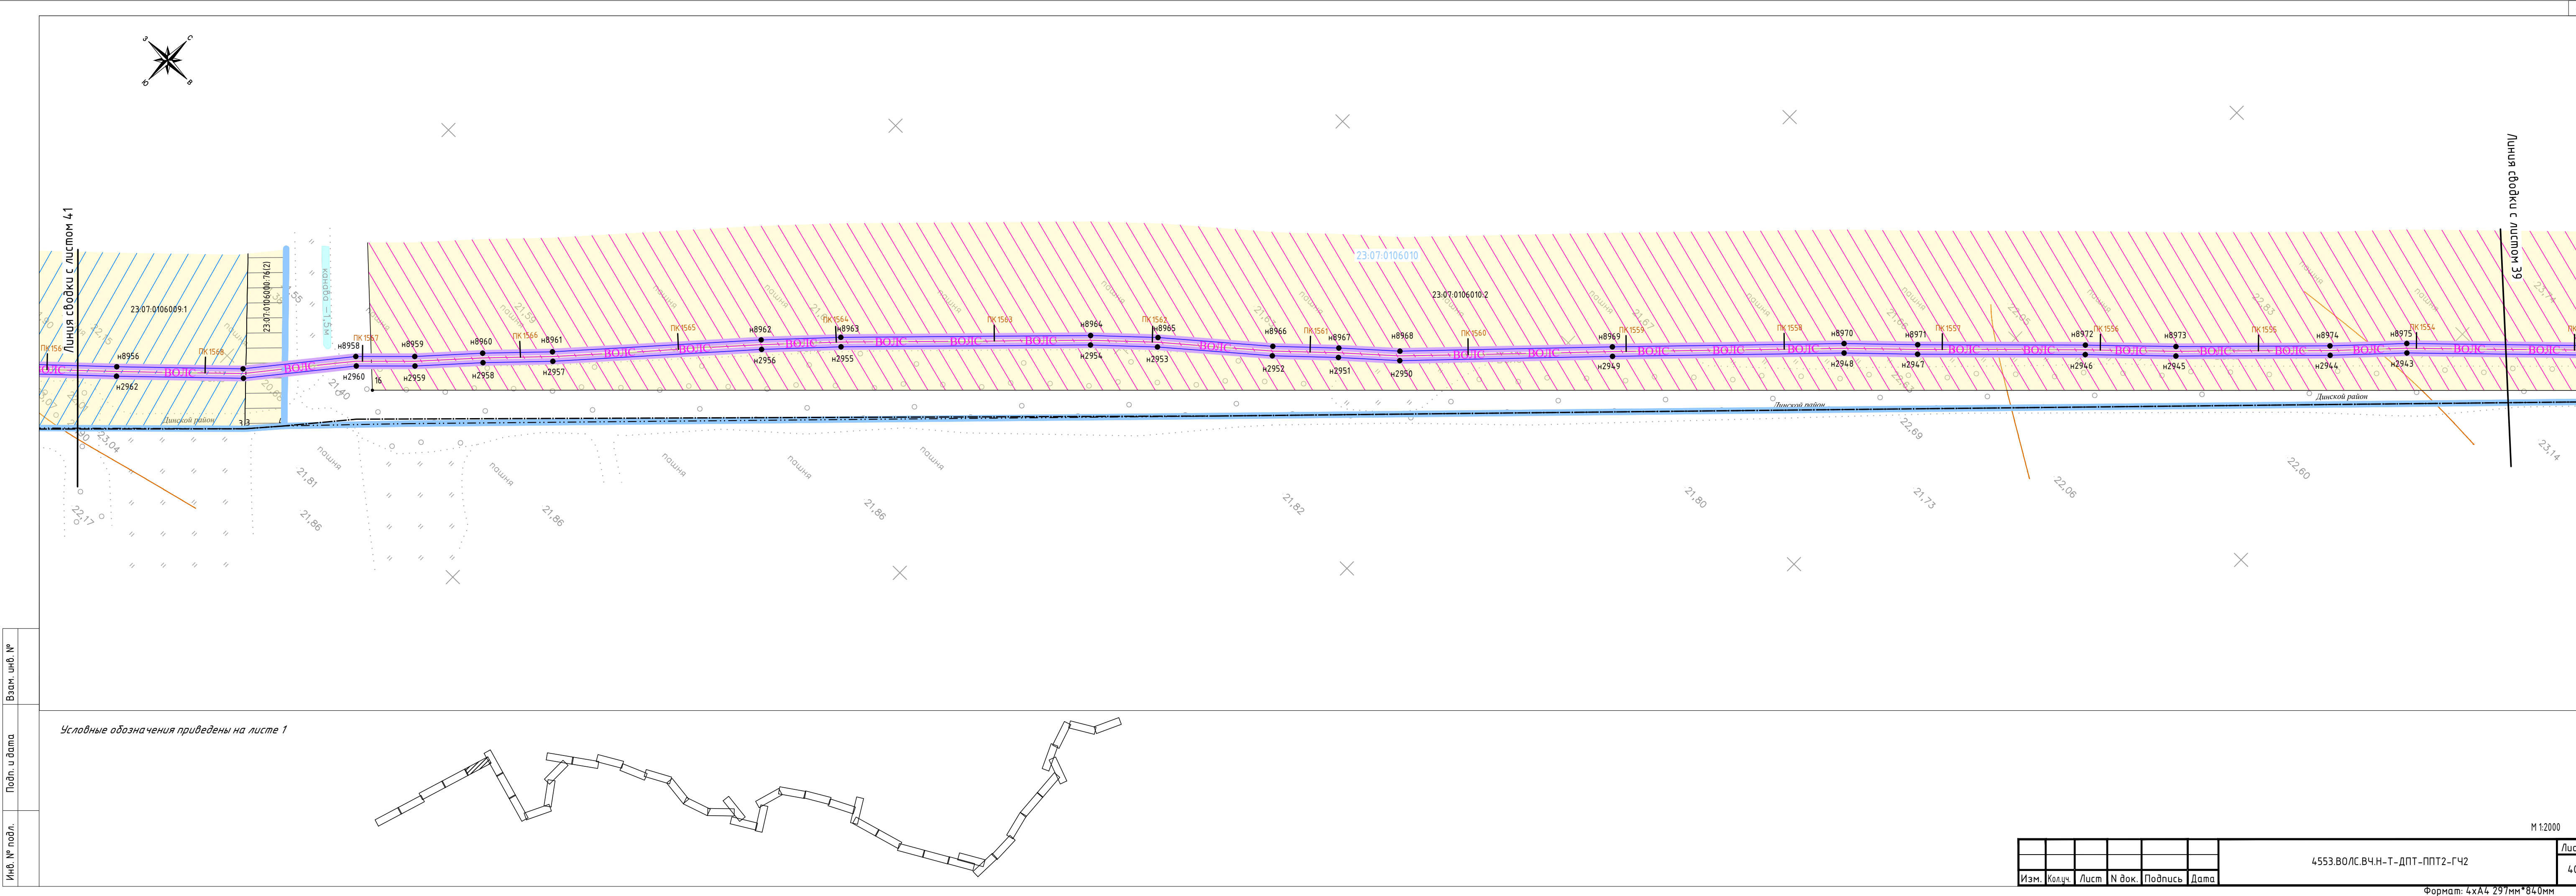


Инв. № подл.	Подп. и дата	Взам. инв. №


Условные обозначения приведены на листе 1

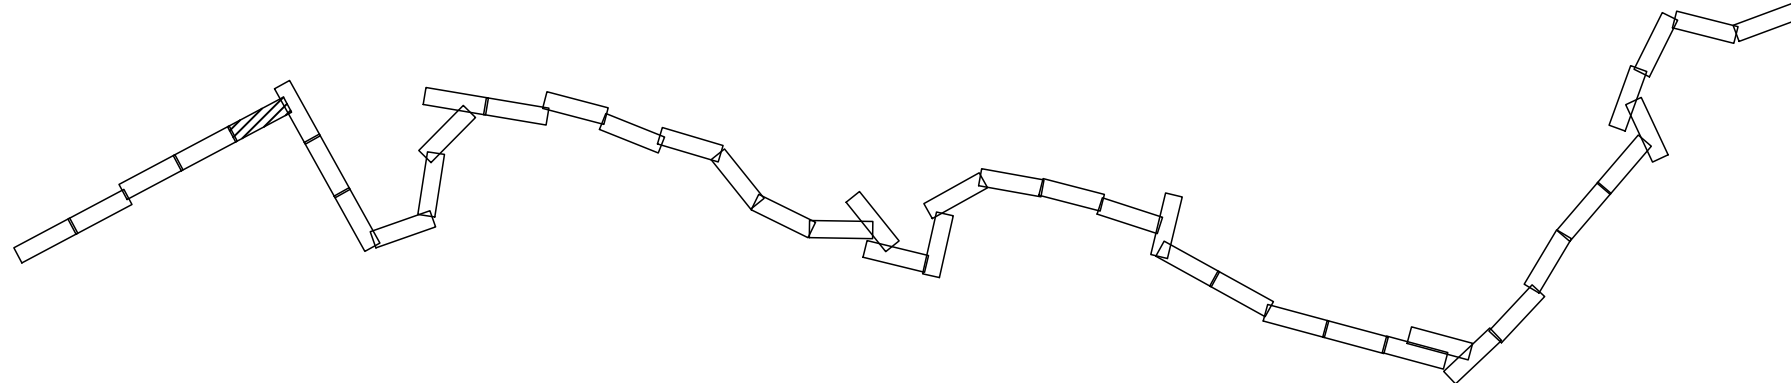

Изм.	Кол.ч.	Лист	№ док.	Подпись	Дата	4553.ВОЛС.ВЧ.Н-Т-ДПТ-ППТ2-ГЧ2	Лист 40

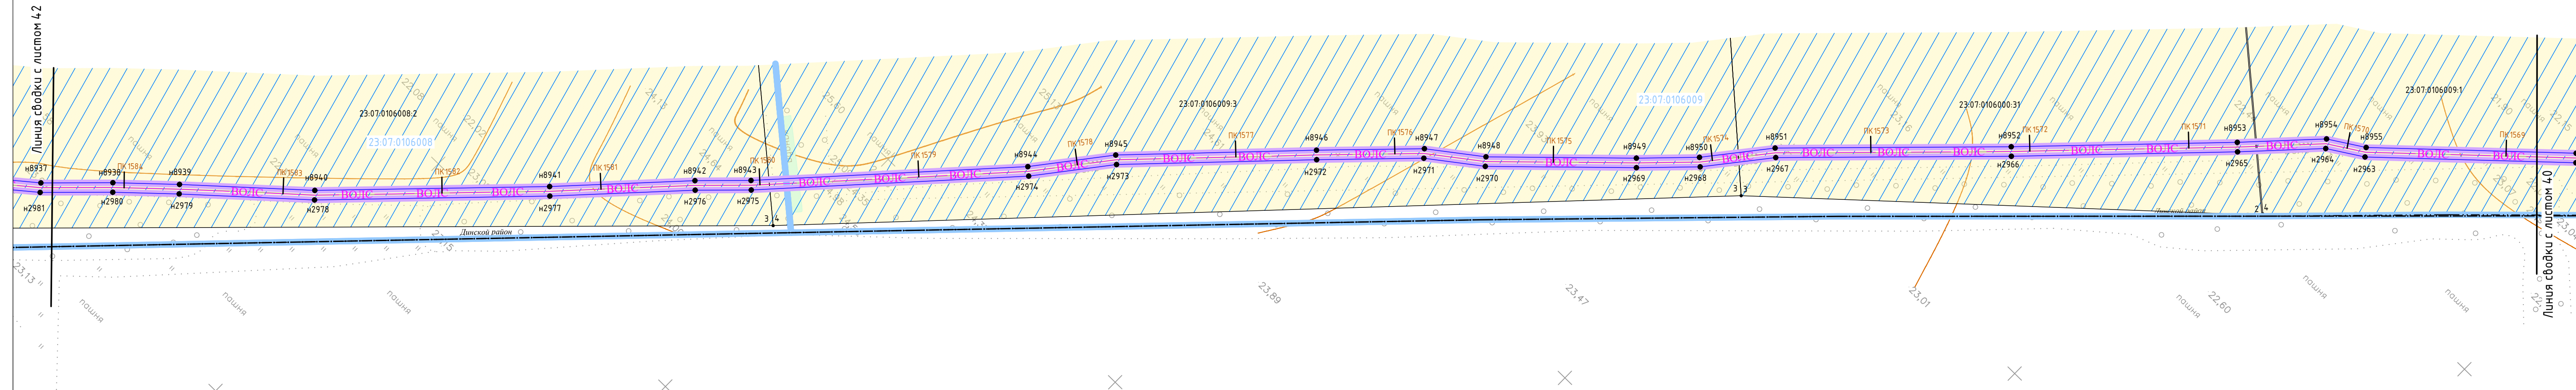


Условные обозначения приведены на листе 1

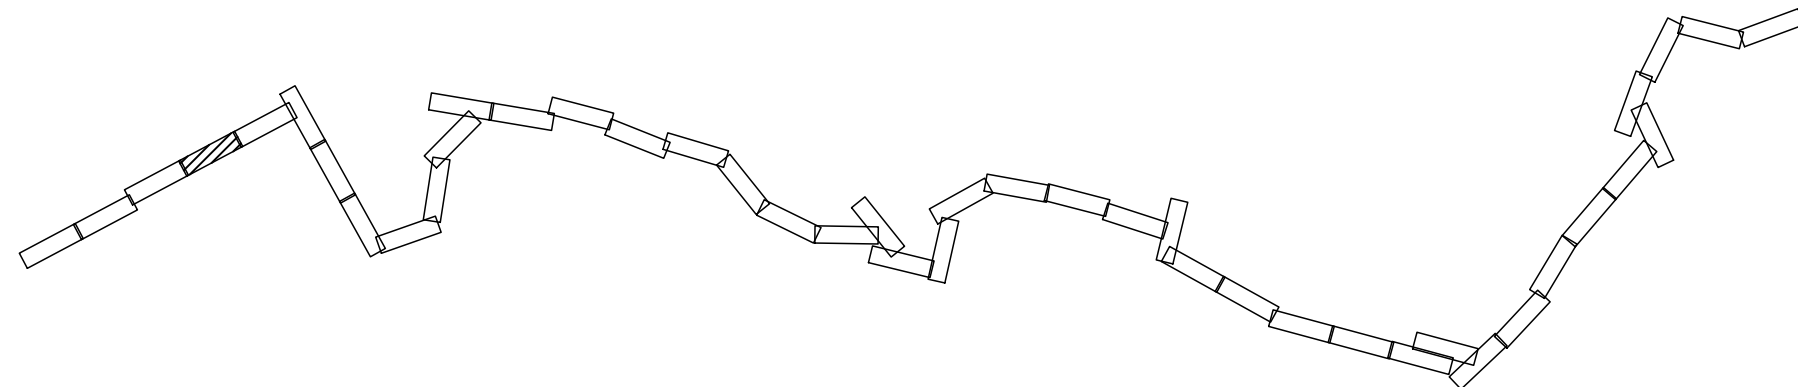

Инв. № подл.	Подп. и дата	Взам. инв. №

						4553.В0Л.В4Н-Т-ДПТ-ППТ-ГЧ2	Лист
							41
Изм.	Кол.ч.	Лист	№ док.	Подпись	Дата		

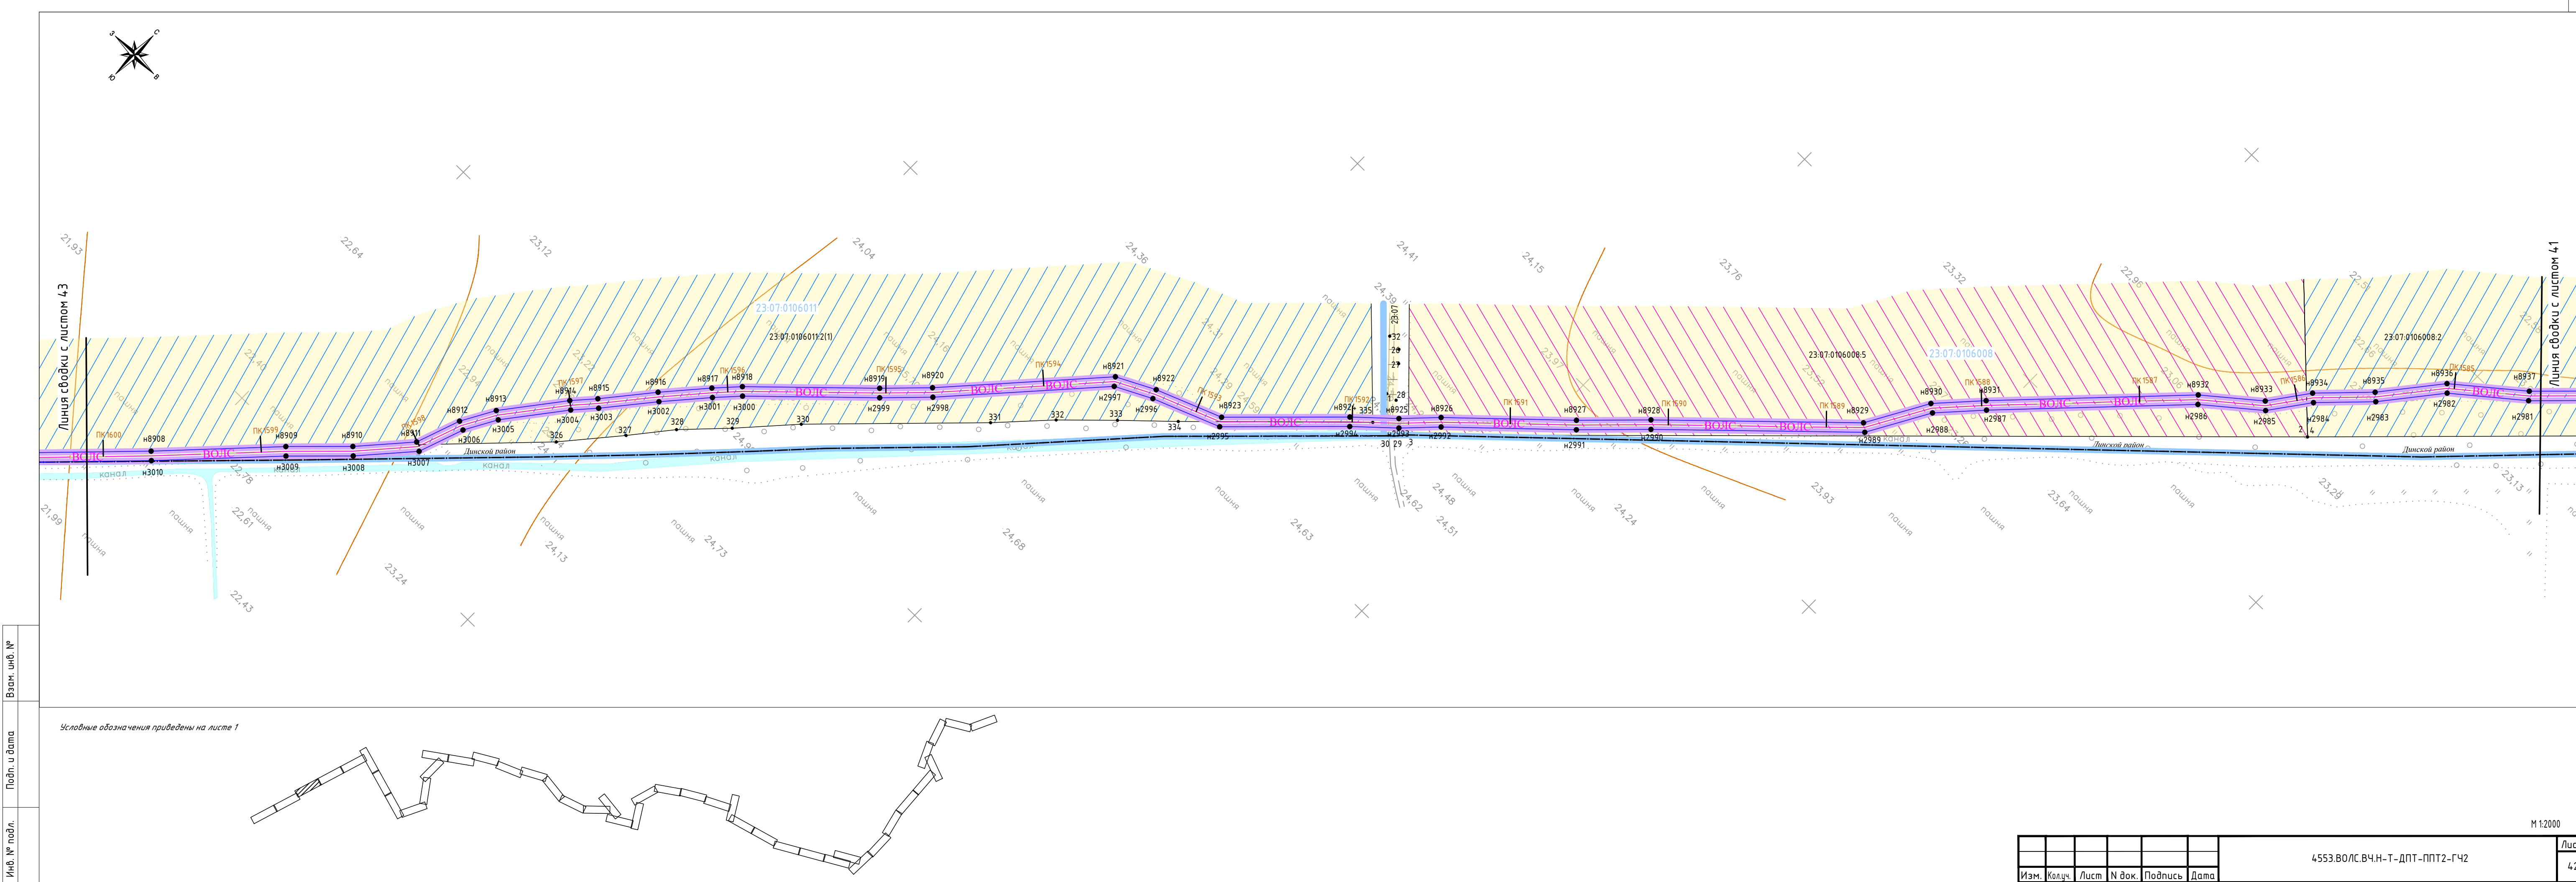


Инв. № подл.	Подп. и дата	Взам. инв. №
--------------	--------------	--------------

Условные обозначения приведены на листе 1


Изм.	Кол.ч.	Лист	№ док.	Подпись	Дата	4553.ВО/С.В.Ч.Н.-Т.-ДПТ-ППТ2-ГЧ2	Лист 42
------	--------	------	--------	---------	------	----------------------------------	------------

М 1:2000
Формат: 4хА4 297мм*840мм

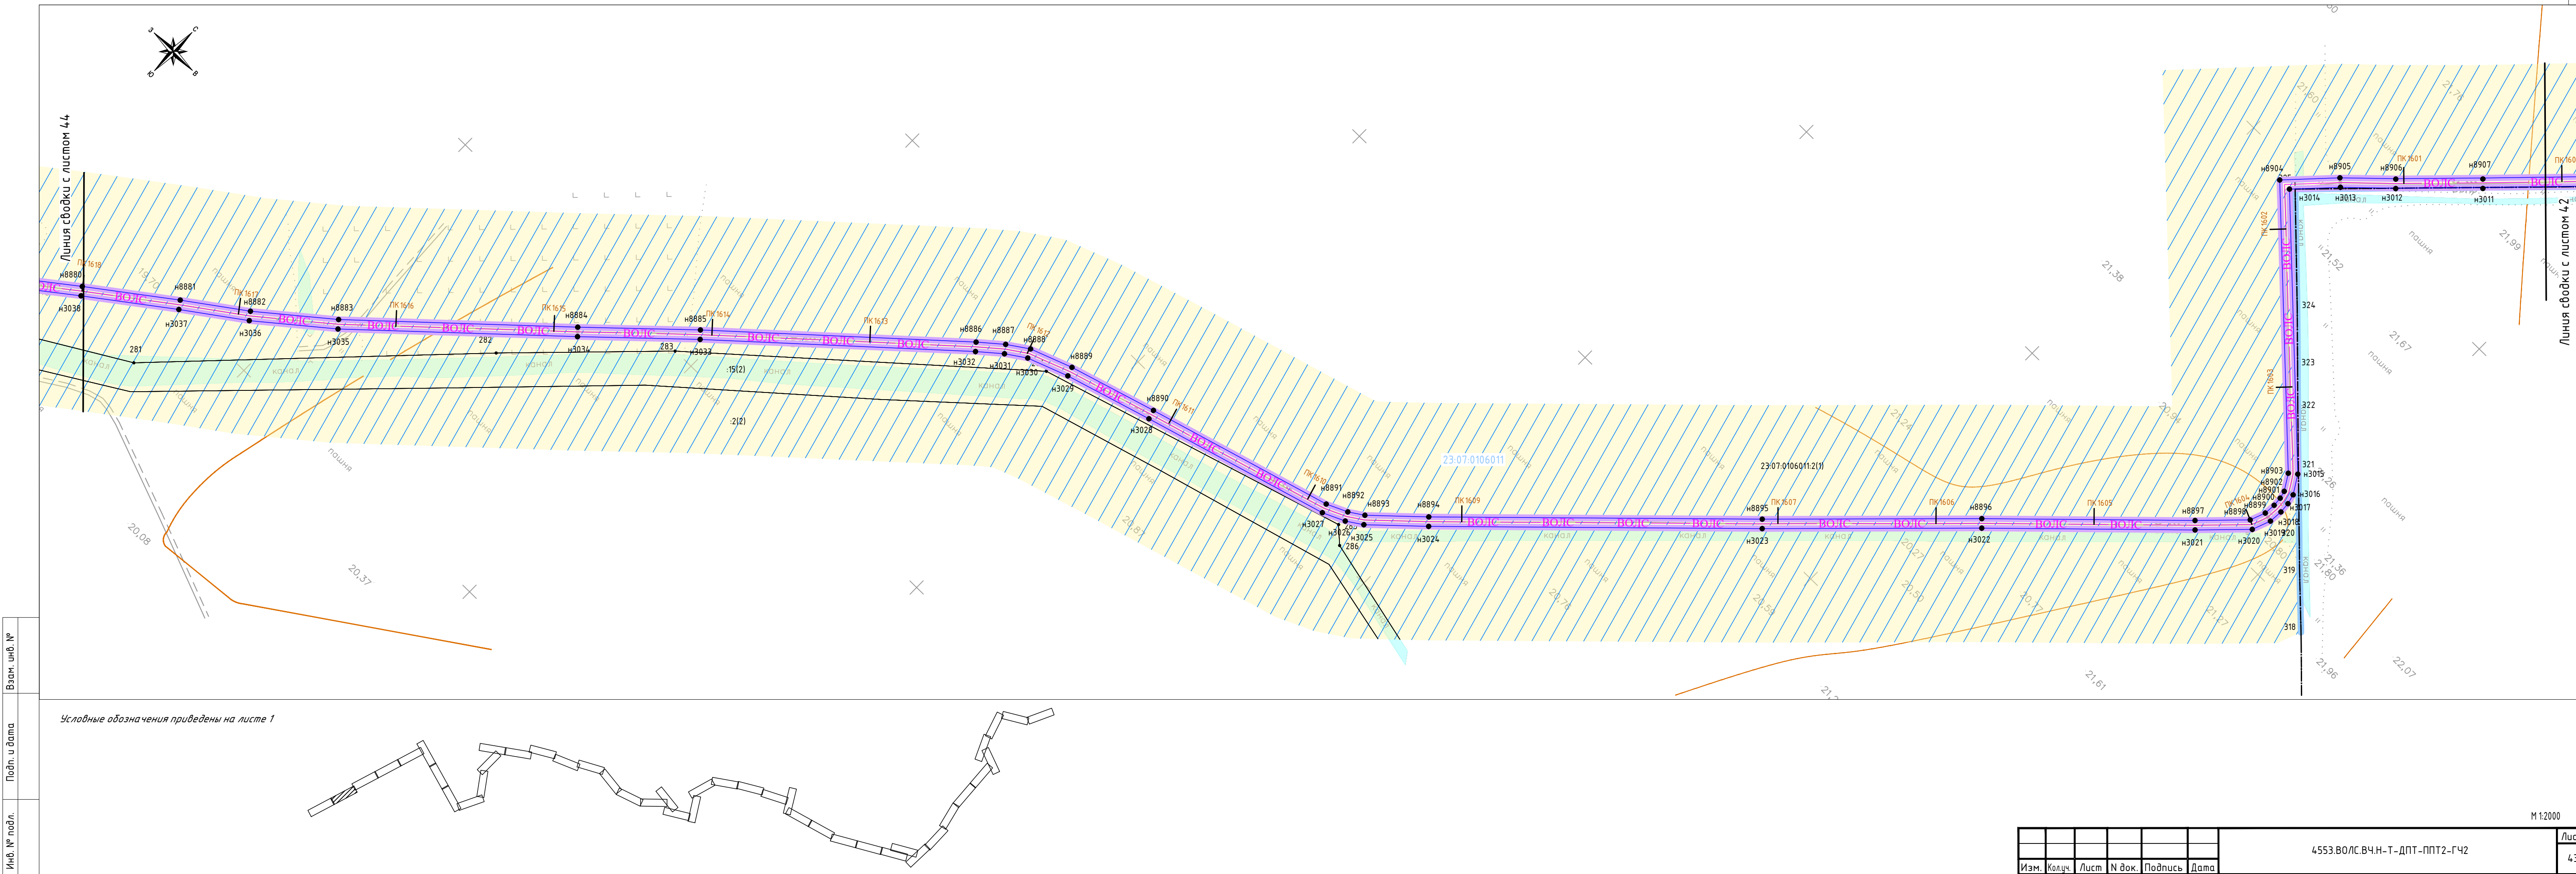

Инв. № подл.	Подп. и дата	Взам. инв. №
--------------	--------------	--------------

Условные обозначения приведены на листе 1

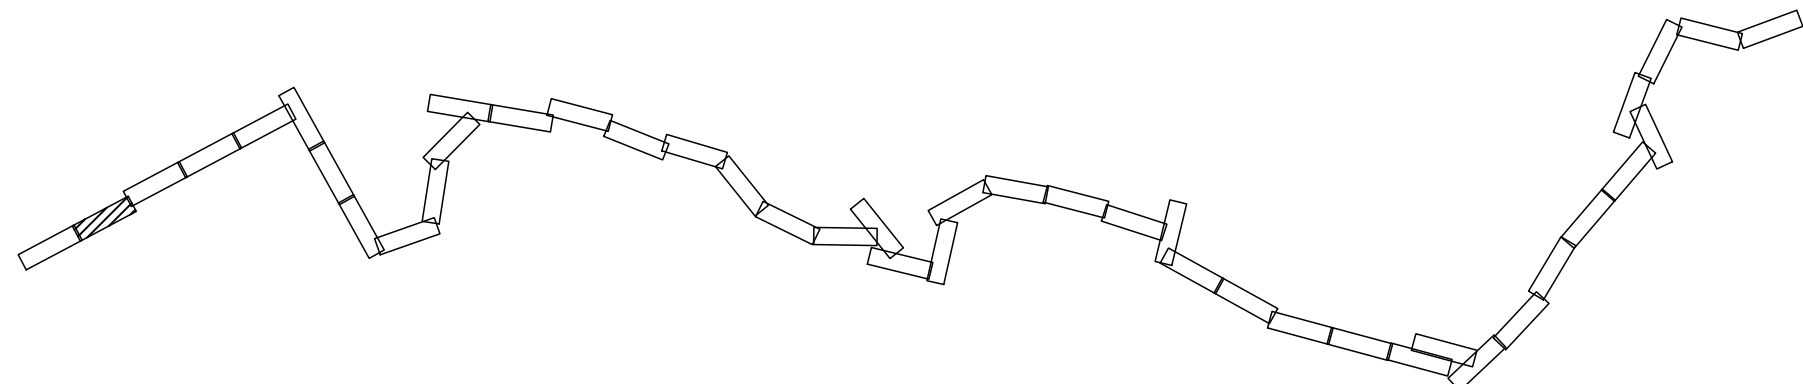

Изм.	Кол.уч.	Лист	№ док.	Подпись	Дата	4553.ВОЛС.ВЧ.Н-Т-ДПТ-ППТ2-ГЧ2	Лист
							43

Формат: 4хА4 297мм*840мм

М 1:2000




Красноармейский район
Марьянское с.п.

Динской район
Нововеличковское с.п.

Линия свободки с листом 43

Условные обозначения приведены на листе 1

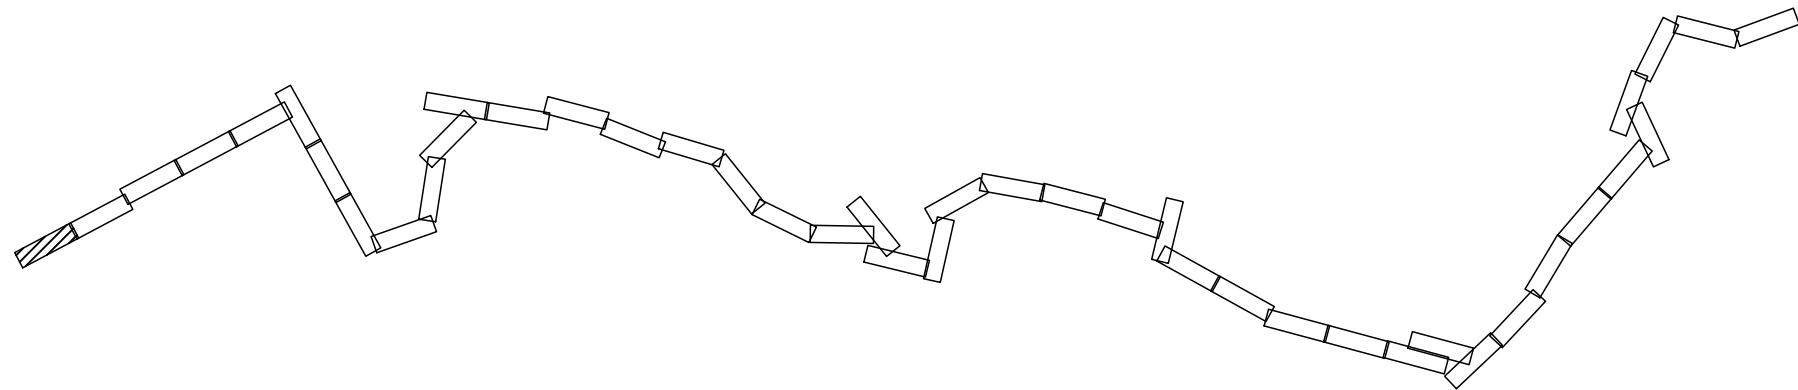

							4553.ВО/С.ВЧ.Н-Т-ДПТ-ППТ2-ГЧ2	Лист
Изм.	Кол.ч.	Лист	Н док.	Подпись	Дата			44

Формат: 4хА4 297мм*840мм

М 1:2000