

111033, г. Москва, ул. Самокатная, д. 1, стр. 2, тел/факс: (499) 323-37-10, 323-37-11, 323-38-22

Свидетельство СРО «АИСС» №01-И-№0213-4

Заказчик – ФГКУ «В/ч 71330»

ДОКУМЕНТАЦИЯ ПО ПЛАНИРОВКЕ ТЕРРИТОРИИ

ДЛЯ РАЗМЕЩЕНИЯ ЛИНЕЙНОГО ОБЪЕКТА ФЕДЕРАЛЬНОГО ЗНАЧЕНИЯ: «ВОЛОКОННО-ОПТИЧЕСКАЯ ЛИНИЯ СВЯЗИ НОВОРОЖДЕСТВЕНСКАЯ – ТЕМРЮК» (ВОЛС Н-Т) НА ТЕРРИТОРИИ КРАСНОДАРСКОГО КРАЯ

ПРОЕКТ ПЛАНИРОВКИ ТЕРРИТОРИИ

**Материалы по обоснованию проекта планировки территории.
Раздел 3 «Материалы по обоснованию проекта планировки территории.
Графическая часть».**

**Схема границ территорий объектов культурного наследия,
схема границ зон с особыми условиями использования территорий, схема
границ территорий, подверженных риску возникновения чрезвычайных
ситуаций природного и техногенного характера. Красноармейский район
Краснодарский край.**

4553.ВОЛС.ВЧ.Н-Т -ДПТ-ППТ2

**ТОМ 2
Книга 11**

2020

Взам.инв.№

Подпись и дата

Инв. № подл.

111033, г. Москва, ул. Самокатная, д. 1, стр. 2, тел/факс: (499) 323-37-10, 323-37-11, 323-38-22

Свидетельство СРО «АИСС» №01-И-№0213-4

Заказчик – ФГКУ «В/ч 71330»

ДОКУМЕНТАЦИЯ ПО ПЛАНИРОВКЕ ТЕРРИТОРИИ

ДЛЯ РАЗМЕЩЕНИЯ ЛИНЕЙНОГО ОБЪЕКТА ФЕДЕРАЛЬНОГО ЗНАЧЕНИЯ: «ВОЛОКОННО-ОПТИЧЕСКАЯ ЛИНИЯ СВЯЗИ НОВОРОЖДЕСТВЕНСКАЯ – ТЕМРЮК» (ВОЛС Н-Т) НА ТЕРРИТОРИИ КРАСНОДАРСКОГО КРАЯ

ПРОЕКТ ПЛАНИРОВКИ ТЕРРИТОРИИ

Материалы по обоснованию проекта планировки территории.
Раздел 3 «Материалы по обоснованию проекта планировки территории.
Графическая часть».

Схема границ территорий объектов культурного наследия,
схема границ зон с особыми условиями использования территорий, схема
границ территорий, подверженных риску возникновения чрезвычайных
ситуаций природного и техногенного характера.
Красноармейский район Краснодарский край.

4553.ВОЛС.ВЧ.Н-Т-ДПТ-ППТ2


**ТОМ 2
Книга 11**

Заместитель генерального директора

Андрей А. Стрельченко

Главный инженер проекта

Н.Н. Растеряев

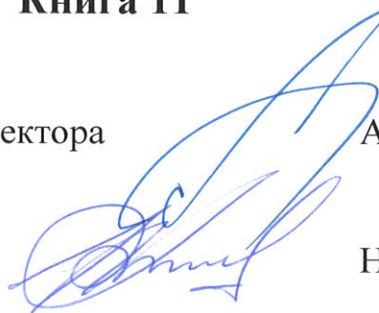

2020

Ивл. № подл.	Подпись и дата	Взам. инв. №

Состав документации по планировке территории.																																	
Номер тома, книги	Шифр	Наименование	Примечание																														
Проект планировки территории. Основная (утверждаемая) часть																																	
Раздел 1 «Проект планировки территории. Графическая часть»																																	
Том1 Книга1	4553.ВОЛС.ВЧ.Н-Т-ДПТ-ППТ1-СД	Состав документации по планировке территории	-																														
	4553.ВОЛС.ВЧ.Н-Т-ДПТ-ППТ1-С	Содержание	-																														
	4553.ВОЛС.ВЧ.Н-Т-ДПТ-ППТ1-ГЧ	Чертеж границ зон планируемого размещения линейных объектов, Чертеж красных линий. Тихорецкий, Выселковский районы Краснодарский край	-																														
	-	Чертеж границ зон планируемого размещения линейных объектов, подлежащих переносу (переустройству) из зон планируемого размещения линейных объектов	Проектом не предусмотрен																														
Том1 Книга2	4553.ВОЛС.ВЧ.Н-Т-ДПТ-ППТ1-СД	Состав документации по планировке территории	-																														
	4553.ВОЛС.ВЧ.Н-Т-ДПТ-ППТ1-С	Содержание	-																														
	4553.ВОЛС.ВЧ.Н-Т-ДПТ-ППТ1-ГЧ	Чертеж границ зон планируемого размещения линейных объектов, Чертеж красных линий. Кореновский район Краснодарский край	-																														
	-	Чертеж границ зон планируемого размещения линейных объектов, подлежащих переносу (переустройству) из зон планируемого размещения линейных объектов	Проектом не предусмотрен																														
Том1 Книга3	4553.ВОЛС.ВЧ.Н-Т-ДПТ-ППТ1-СД	Состав документации по планировке территории	-																														
	4553.ВОЛС.ВЧ.Н-Т-ДПТ-ППТ1-С	Содержание	-																														
	4553.ВОЛС.ВЧ.Н-Т-ДПТ-ППТ1-ГЧ	Чертеж границ зон планируемого размещения линейных объектов, Чертеж красных линий. Динской район Краснодарский край	-																														
	-	Чертеж границ зон планируемого размещения линейных объектов, подлежащих переносу (переустройству) из зон планируемого размещения линейных объектов	Проектом не предусмотрен																														
Том1 Книга4	4553.ВОЛС.ВЧ.Н-Т-ДПТ-ППТ1-СД	Состав документации по планировке территории	-																														
	4553.ВОЛС.ВЧ.Н-Т-ДПТ-ППТ1-С	Содержание	-																														
	4553.ВОЛС.ВЧ.Н-Т-ДПТ-ППТ1-ГЧ	Чертеж границ зон планируемого размещения линейных объектов, Чертеж красных линий. Красноармейский район	-																														
4553.ВОЛС.ВЧ.Н-Т-ДПТ-ППТ2-СД																																	
<table border="1"> <thead> <tr> <th>Изм.</th> <th>Кол. уч.</th> <th>Лист</th> <th>№ док.</th> <th>Подп.</th> <th>Дата</th> </tr> </thead> <tbody> <tr> <td>Разраб.</td> <td>Меренкова</td> <td></td> <td></td> <td></td> <td></td> </tr> <tr> <td>Проверил</td> <td>Растеряев</td> <td></td> <td></td> <td></td> <td></td> </tr> <tr> <td>ГИП</td> <td>Растеряев</td> <td></td> <td></td> <td></td> <td></td> </tr> </tbody> </table>										Изм.	Кол. уч.	Лист	№ док.	Подп.	Дата	Разраб.	Меренкова					Проверил	Растеряев					ГИП	Растеряев				
Изм.	Кол. уч.	Лист	№ док.	Подп.	Дата																												
Разраб.	Меренкова																																
Проверил	Растеряев																																
ГИП	Растеряев																																
Содержание документации по планировке территории						Статья	Лист	Листов																									
						П	1	7																									
						АО «Управление перспективных технологий»																											

Взам. инв. №

Подпись и дата

Инв. № подл.

		Краснодарский край	
	-	Чертеж границ зон планируемого размещения линейных объектов, подлежащих переносу (переустройству) из зон планируемого размещения линейных объектов	Проектом не предусмотрен
Том1 Книга5	4553.ВОЛС.ВЧ.Н-Т-ДПТ-ППТ1-СД	Состав документации по планировке территории	-
	4553.ВОЛС.ВЧ.Н-Т-ДПТ-ППТ1-С	Содержание	-
	4553.ВОЛС.ВЧ.Н-Т-ДПТ-ППТ1-ГЧ	Чертеж границ зон планируемого размещения линейных объектов, Чертеж красных линий. Славянский район Краснодарский край	-
	-	Чертеж границ зон планируемого размещения линейных объектов, подлежащих переносу (переустройству) из зон планируемого размещения линейных объектов	Проектом не предусмотрен
Том1 Книга6	4553.ВОЛС.ВЧ.Н-Т-ДПТ-ППТ1-СД	Состав документации по планировке территории	-
	4553.ВОЛС.ВЧ.Н-Т-ДПТ-ППТ1-С	Содержание	-
	4553.ВОЛС.ВЧ.Н-Т-ДПТ-ППТ1-ГЧ	Чертеж границ зон планируемого размещения линейных объектов, Чертеж красных линий. Темрюкский район Краснодарский край	-
	-	Чертеж границ зон планируемого размещения линейных объектов, подлежащих переносу (переустройству) из зон планируемого размещения линейных объектов	Проектом не предусмотрен
Раздел 2 «Положение о размещении линейных объектов»			
Том1 Книга7	4553.ВОЛС.ВЧ.Н-Т-ДПТ-ППТ1-ТЧ	Раздел 2 «Положение о размещении линейных объектов»	-
Проект планировки территории. Материалы по обоснованию			
Раздел 3 «Материалы по обоснованию проекта планировки территории. Графическая часть»			
Том2 Книга1	4553.ВОЛС.ВЧ.Н-Т-ДПТ-ППТ2-СД	Состав документации по планировке территории	-
	4553.ВОЛС.ВЧ.Н-Т-ДПТ-ППТ2-С	Содержание	-
	4553.ВОЛС.ВЧ.Н-Т-ДПТ-ППТ2-ГЧ1	Схема расположения элементов планировочной структуры (территорий, занятых линейными объектами и (или) предназначенных для размещения линейных объектов). Тихорецкий, Выселковский, Кореновский, Динской, Красноармейский, Славянский, Темрюкский районы	-

		Краснодарский край.	
Том2 Книга2	4553.ВОЛС.ВЧ.Н-Т-ДПТ-ППТ2-СД	Состав документации по планировке территории	-
	4553.ВОЛС.ВЧ.Н-Т-ДПТ-ППТ2-С	Содержание	-
	4553.ВОЛС.ВЧ.Н-Т-ДПТ-ППТ2-ГЧ2	Схема использования территории в период подготовки проекта планировки территории, Схема конструктивных и планировочных решений. Схема расположения участков трассы по листам. Тихорецкий, Выселковский районы Краснодарский край.	-
Том2 Книга3	4553.ВОЛС.ВЧ.Н-Т-ДПТ-ППТ2-СД	Состав документации по планировке территории	-
	4553.ВОЛС.ВЧ.Н-Т-ДПТ-ППТ2-С	Содержание	-
	4553.ВОЛС.ВЧ.Н-Т-ДПТ-ППТ2-ГЧ2	Схема использования территории в период подготовки проекта планировки территории, Схема конструктивных и планировочных решений. Схема расположения участков трассы по листам. Кореновский район Краснодарский край.	-
Том2 Книга4	4553.ВОЛС.ВЧ.Н-Т-ДПТ-ППТ2-СД	Состав документации по планировке территории	-
	4553.ВОЛС.ВЧ.Н-Т-ДПТ-ППТ2-С	Содержание	-
	4553.ВОЛС.ВЧ.Н-Т-ДПТ-ППТ2-ГЧ2	Схема использования территории в период подготовки проекта планировки территории, Схема конструктивных и планировочных решений. Схема расположения участков трассы по листам. Динской район Краснодарский край.	-
Том2 Книга5	4553.ВОЛС.ВЧ.Н-Т-ДПТ-ППТ2-СД	Состав документации по планировке территории	-
	4553.ВОЛС.ВЧ.Н-Т-ДПТ-ППТ2-С	Содержание	-
	4553.ВОЛС.ВЧ.Н-Т-ДПТ-ППТ2-ГЧ2	Схема использования территории в период подготовки проекта планировки территории, Схема конструктивных и планировочных решений. Схема расположения участков трассы по листам. Красноармейский район Краснодарский край.	-
Том2 Книга6	4553.ВОЛС.ВЧ.Н-Т-ДПТ-ППТ2-СД	Состав документации по планировке территории	-
	4553.ВОЛС.ВЧ.Н-Т-ДПТ-ППТ2-С	Содержание	-
	4553.ВОЛС.ВЧ.Н-Т-ДПТ-ППТ2-ГЧ2	Схема использования территории в период подготовки проекта планировки территории, Схема конструктивных и планировочных решений. Схема расположения	-

		участков трассы по листам. Славянский район Краснодарский край.	
Том2 Книга7	4553.ВОЛС.ВЧ.Н-Т-ДПТ-ППТ2-СД	Состав документации по планировке территории	-
	4553.ВОЛС.ВЧ.Н-Т-ДПТ-ППТ2-С	Содержание	-
	4553.ВОЛС.ВЧ.Н-Т-ДПТ-ППТ2-ГЧ2	Схема использования территории в период подготовки проекта планировки территории, Схема конструктивных и планировочных решений. Схема расположения участков трассы по листам. Темрюкский район Краснодарский край.	-
Том2 Книга8	4553.ВОЛС.ВЧ.Н-Т-ДПТ-ППТ2-СД	Состав документации по планировке территории	-
	4553.ВОЛС.ВЧ.Н-Т-ДПТ-ППТ2-С	Содержание	-
	4553.ВОЛС.ВЧ.Н-Т-ДПТ-ППТ2-ГЧ3	Схема границ территории объектов культурного наследия, Схема границ зон с особыми условиями использования территории, Схема границ территорий, подверженных риску возникновения чрезвычайных ситуаций природного и техногенного характера. Тихорецкий, Выселковский районы Краснодарский край.	-
Том2 Книга9	4553.ВОЛС.ВЧ.Н-Т-ДПТ-ППТ2-СД	Состав документации по планировке территории	-
	4553.ВОЛС.ВЧ.Н-Т-ДПТ-ППТ2-С	Содержание	-
	4553.ВОЛС.ВЧ.Н-Т-ДПТ-ППТ2-ГЧ3	Схема границ территории объектов культурного наследия, Схема границ зон с особыми условиями использования территории, Схема границ территорий, подверженных риску возникновения чрезвычайных ситуаций природного и техногенного характера. Кореновский район Краснодарский край.	-
Том2 Книга10	4553.ВОЛС.ВЧ.Н-Т-ДПТ-ППТ2-СД	Состав документации по планировке территории	-
	4553.ВОЛС.ВЧ.Н-Т-ДПТ-ППТ2-С	Содержание	-
	4553.ВОЛС.ВЧ.Н-Т-ДПТ-ППТ2-ГЧ3	Схема границ территории объектов культурного наследия, Схема границ зон с особыми условиями использования территории, Схема границ территорий, подверженных риску возникновения чрезвычайных ситуаций природного и техногенного характера. Динской район Краснодарский край.	-
Том2 Книга11	4553.ВОЛС.ВЧ.Н-Т-ДПТ-ППТ2-СД	Состав документации по планировке территории	-
	4553.ВОЛС.ВЧ.Н-Т-ДПТ-ППТ2-С	Содержание	-
	4553.ВОЛС.ВЧ.Н-Т-ДПТ-ППТ2-ГЧ3	Схема границ территории объектов	-

		культурного наследия, Схема границ зон с особыми условиями использования территории, Схема границ территорий, подверженных риску возникновения чрезвычайных ситуаций природного и техногенного характера. Красноармейский район Краснодарский край.	
Том2 Книга12	4553.ВОЛС.ВЧ.Н-Т-ДПТ-ППТ2-СД	Состав документации по планировке территории	-
	4553.ВОЛС.ВЧ.Н-Т-ДПТ-ППТ2-С	Содержание	-
	4553.ВОЛС.ВЧ.Н-Т-ДПТ-ППТ2-ГЧЗ	Схема границ территории объектов культурного наследия, Схема границ зон с особыми условиями использования территории, Схема границ территорий, подверженных риску возникновения чрезвычайных ситуаций природного и техногенного характера. Славянский район Краснодарский край.	-
Том2 Книга13	4553.ВОЛС.ВЧ.Н-Т-ДПТ-ППТ2-СД	Состав документации по планировке территории	-
	4553.ВОЛС.ВЧ.Н-Т-ДПТ-ППТ2-С	Содержание	-
	4553.ВОЛС.ВЧ.Н-Т-ДПТ-ППТ2-ГЧЗ	Схема границ территории объектов культурного наследия, Схема границ зон с особыми условиями использования территории, Схема границ территорий, подверженных риску возникновения чрезвычайных ситуаций природного и техногенного характера. Темрюкский район Краснодарский край.	-
Раздел 4 «Материалы по обоснованию проекта планировки территории. Пояснительная записка»			
Том2 Книга14	4553.ВОЛС.ВЧ.Н-Т-ДПТ-ППТ2-СД	Состав документации по планировке территории	-
	4553.ВОЛС.ВЧ.Н-Т-ДПТ-ППТ2-С	Содержание	-
	4553.ВОЛС.ВЧ.Н-Т-ДПТ-ППТ2-ПЗ	Раздел 4 «Материалы по обоснованию проекта планировки территории. Пояснительная записка»	-
Том2 Книга15	4553.ВОЛС.ВЧ.Н-Т-ДПТ-ППТ2-СД	Состав документации по планировке	-
	4553.ВОЛС.ВЧ.Н-Т-ДПТ-ППТ2-С	Содержание	-
	4553.ВОЛС.ВЧ.Н-Т-ДПТ-ППТ2-СИД	Отчет о сборе исходных данных	-
Проект межевания территории			
Основная часть проекта межевания территории			
Том3 Книга1	4553.ВОЛС.ВЧ.Н-Т-ДПТ-ПМТ1-СД	Состав документации по планировке территории	-

	4553.ВОЛС.ВЧ.Н-Т-ДПТ-ПМТ1-С	Содержание	-
	4553.ВОЛС.ВЧ.Н-Т-ДПТ-ПМТ1-ТЧ	Текстовая часть	-
Том3 Книга2	4553.ВОЛС.ВЧ.Н-Т-ДПТ-ПМТ1-СД	Состав документации по планировке территории	-
	4553.ВОЛС.ВЧ.Н-Т-ДПТ-ПМТ1-С	Содержание	-
	4553.ВОЛС.ВЧ.Н-Т-ДПТ-ПМТ1-ТЧ	Текстовая часть	-
Том3 Книга8	4553.ВОЛС.ВЧ.Н-Т-ДПТ-ПМТ1-СД	Состав документации по планировке территории	-
	4553.ВОЛС.ВЧ.Н-Т-ДПТ-ПМТ1-С	Содержание	-
	4553.ВОЛС.ВЧ.Н-Т-ДПТ-ПМТ1-ГЧ	Чертеж межевания территории. Тихорецкий, Выселковский районы Краснодарский край	-
Том3 Книга9	4553.ВОЛС.ВЧ.Н-Т-ДПТ-ПМТ1-СД	Состав документации по планировке территории	-
	4553.ВОЛС.ВЧ.Н-Т-ДПТ-ПМТ1-С	Содержание	-
	4553.ВОЛС.ВЧ.Н-Т-ДПТ-ПМТ1-ГЧ	Чертеж межевания территории. Кореновский район Краснодарский край	-
Том3 Книга10	4553.ВОЛС.ВЧ.Н-Т-ДПТ-ПМТ1-СД	Состав документации по планировке территории	-
	4553.ВОЛС.ВЧ.Н-Т-ДПТ-ПМТ1-С	Содержание	-
	4553.ВОЛС.ВЧ.Н-Т-ДПТ-ПМТ1-ГЧ	Чертеж межевания территории. Динской район Краснодарский край	-
Том3 Книга11	4553.ВОЛС.ВЧ.Н-Т-ДПТ-ПМТ1-СД	Состав документации по планировке территории	-
	4553.ВОЛС.ВЧ.Н-Т-ДПТ-ПМТ1-С	Содержание	-
	4553.ВОЛС.ВЧ.Н-Т-ДПТ-ПМТ1-ГЧ	Чертеж межевания территории. Красноармейский район Краснодарский край	-
Том3 Книга12	4553.ВОЛС.ВЧ.Н-Т-ДПТ-ПМТ1-СД	Состав документации по планировке территории	-
	4553.ВОЛС.ВЧ.Н-Т-ДПТ-ПМТ1-С	Содержание	-
	4553.ВОЛС.ВЧ.Н-Т-ДПТ-ПМТ1-ГЧ	Чертеж межевания территории.	-

		Славянский район Краснодарский край	
Том3 Книга13	4553.ВОЛС.ВЧ.Н-Т-ДПТ-ПМТ1-СД	Состав документации по планировке территории	-
	4553.ВОЛС.ВЧ.Н-Т-ДПТ-ПМТ1-С	Содержание	-
	4553.ВОЛС.ВЧ.Н-Т-ДПТ-ПМТ1-ГЧ	Чертеж межевания территории. Темрюкский район Краснодарский край	-
Проект межевания территории			
Материалы по обоснованию проекта межевания территории			
Том4 Книга1	4553.ВОЛС.ВЧ.Н-Т-ДПТ-ПМТ2-СД	Состав документации по планировке территории	-
	4553.ВОЛС.ВЧ.Н-Т-ДПТ-ПМТ2-С	Содержание	-
	4553.ВОЛС.ВЧ.Н-Т-ДПТ-ПМТ2-ГЧ	Чертеж обоснования проекта межевания территории. Тихорецкий, Выселковский районы Краснодарский край	-
Том4 Книга2	4553.ВОЛС.ВЧ.Н-Т-ДПТ-ПМТ2-СД	Состав документации по планировке территории	-
	4553.ВОЛС.ВЧ.Н-Т-ДПТ-ПМТ2-С	Содержание	-
	4553.ВОЛС.ВЧ.Н-Т-ДПТ-ПМТ2-ГЧ	Чертеж обоснования проекта межевания территории. Кореновский район Краснодарский край	-
Том4 Книга3	4553.ВОЛС.ВЧ.Н-Т-ДПТ-ПМТ2-СД	Состав документации по планировке территории	-
	4553.ВОЛС.ВЧ.Н-Т-ДПТ-ПМТ2-С	Содержание	-
	4553.ВОЛС.ВЧ.Н-Т-ДПТ-ПМТ2-ГЧ	Чертеж обоснования проекта межевания территории. Динской район Краснодарский край	-
Том4 Книга4	4553.ВОЛС.ВЧ.Н-Т-ДПТ-ПМТ2-СД	Состав документации по планировке территории	-
	4553.ВОЛС.ВЧ.Н-Т-ДПТ-ПМТ2-С	Содержание	-
	4553.ВОЛС.ВЧ.Н-Т-ДПТ-ПМТ2-ГЧ	Чертеж обоснования проекта межевания территории. Красноармейский район Краснодарский край	-
Том4 Книга5	4553.ВОЛС.ВЧ.Н-Т-ДПТ-ПМТ2-СД	Состав документации по планировке территории	-
	4553.ВОЛС.ВЧ.Н-Т-ДПТ-ПМТ2-С	Содержание	-
	4553.ВОЛС.ВЧ.Н-Т-ДПТ-ПМТ2-ГЧ	Чертеж обоснования проекта межевания территории. Славянский район Краснодарский край	-
Том4 Книга6	4553.ВОЛС.ВЧ.Н-Т-ДПТ-ПМТ2-СД	Состав документации по планировке территории	-
	4553.ВОЛС.ВЧ.Н-Т-ДПТ-ПМТ2-С	Содержание	-
	4553.ВОЛС.ВЧ.Н-Т-ДПТ-ПМТ2-ГЧ	Чертеж обоснования проекта межевания территории. Темрюкский район Краснодарский край	-

Содержание		
№ п/п	Наименование	Стр.
Раздел 3. «Материалы по обоснованию проекта планировки территории. Графическая часть.»		
1	Состав документации по планировке территории	2
2	Содержание	9
3	Схема границ территорий объектов культурного наследия, схема границ зон с особыми условиями использования территорий, схема границ территорий, подверженных риску возникновения чрезвычайных ситуаций природного и техногенного характера. Красноармейский район Краснодарский край.	10

Взам.инв. №	Подпись и дата									
Инв. № подл.							4553.ВОЛС.ВЧ.Н-Т-ДПТ-ППТ2-С			
	Изм.	Кол. уч.	Лист	№ док.	Подп.	Дата				
	Разраб.		Меренкова			11.20	Содержание	Стадия	Лист	Листов
	Проверил		Растеряев			11.20		П	1	1
								АО «Управление перспективных технологий»		
	ГИП		Растеряев			11.20				

Инв. № подл. Подп. и дата Взам. инв. №

УСЛОВНЫЕ ОБОЗНАЧЕНИЯ:

- граница территории, в отношении которой осуществляется подготовка проекта планировки
- обозначение оси трассы ВОЛС в грунте
- обозначение оси трассы ВОЛС в кабельной канализации
- граница зоны планируемого размещения линейного объекта
- граница зоны с особыми условиями использования территории проектируемой трассы ВОЛС
- обозначение характерных точек границ зон планируемого размещения линейного объекта
- граница и номер кадастрового квартала


- граница и обозначение муниципального образования
- граница и обозначение сельского поселения
- граница и обозначение населенных пунктов

Утвержденные в установленном порядке границы зон с особыми условиями использования территорий, границы территорий, подверженных риску возникновения чрезвычайных ситуаций техногенного характера:


- охранная зона объектов электроэнергетики, граница территорий, подверженных риску возникновения чрезвычайных ситуаций, связанных с поражением электрическим током
- охранная зона газопровода, граница территории, подверженных риску возникновения чрезвычайных ситуаций, связанных с повреждением газопровода
- водоохранная зона
- прибрежная защитная полоса
- придорожная полоса автомобильных дорог
- санитарно-защитная зона
- охранная зона линий и сооружений связи
- особо охраняемая природная территория
- охранная зона трубопроводов, граница территории, подверженных риску возникновения чрезвычайных ситуаций, связанных с повреждением продуктопровода
- охранная зона территории горного отвода, граница территории, подверженных риску возникновения чрезвычайных ситуаций, связанных с повреждением горных отводов
- охранная зона искусственных объектов
- граница ОКН
- зона санитарной охраны

Границы территорий, подверженных риску возникновения чрезвычайных ситуаций природного характера:


- территории, подверженные наводнению
- территории, подверженные росту и возникновению обвалов

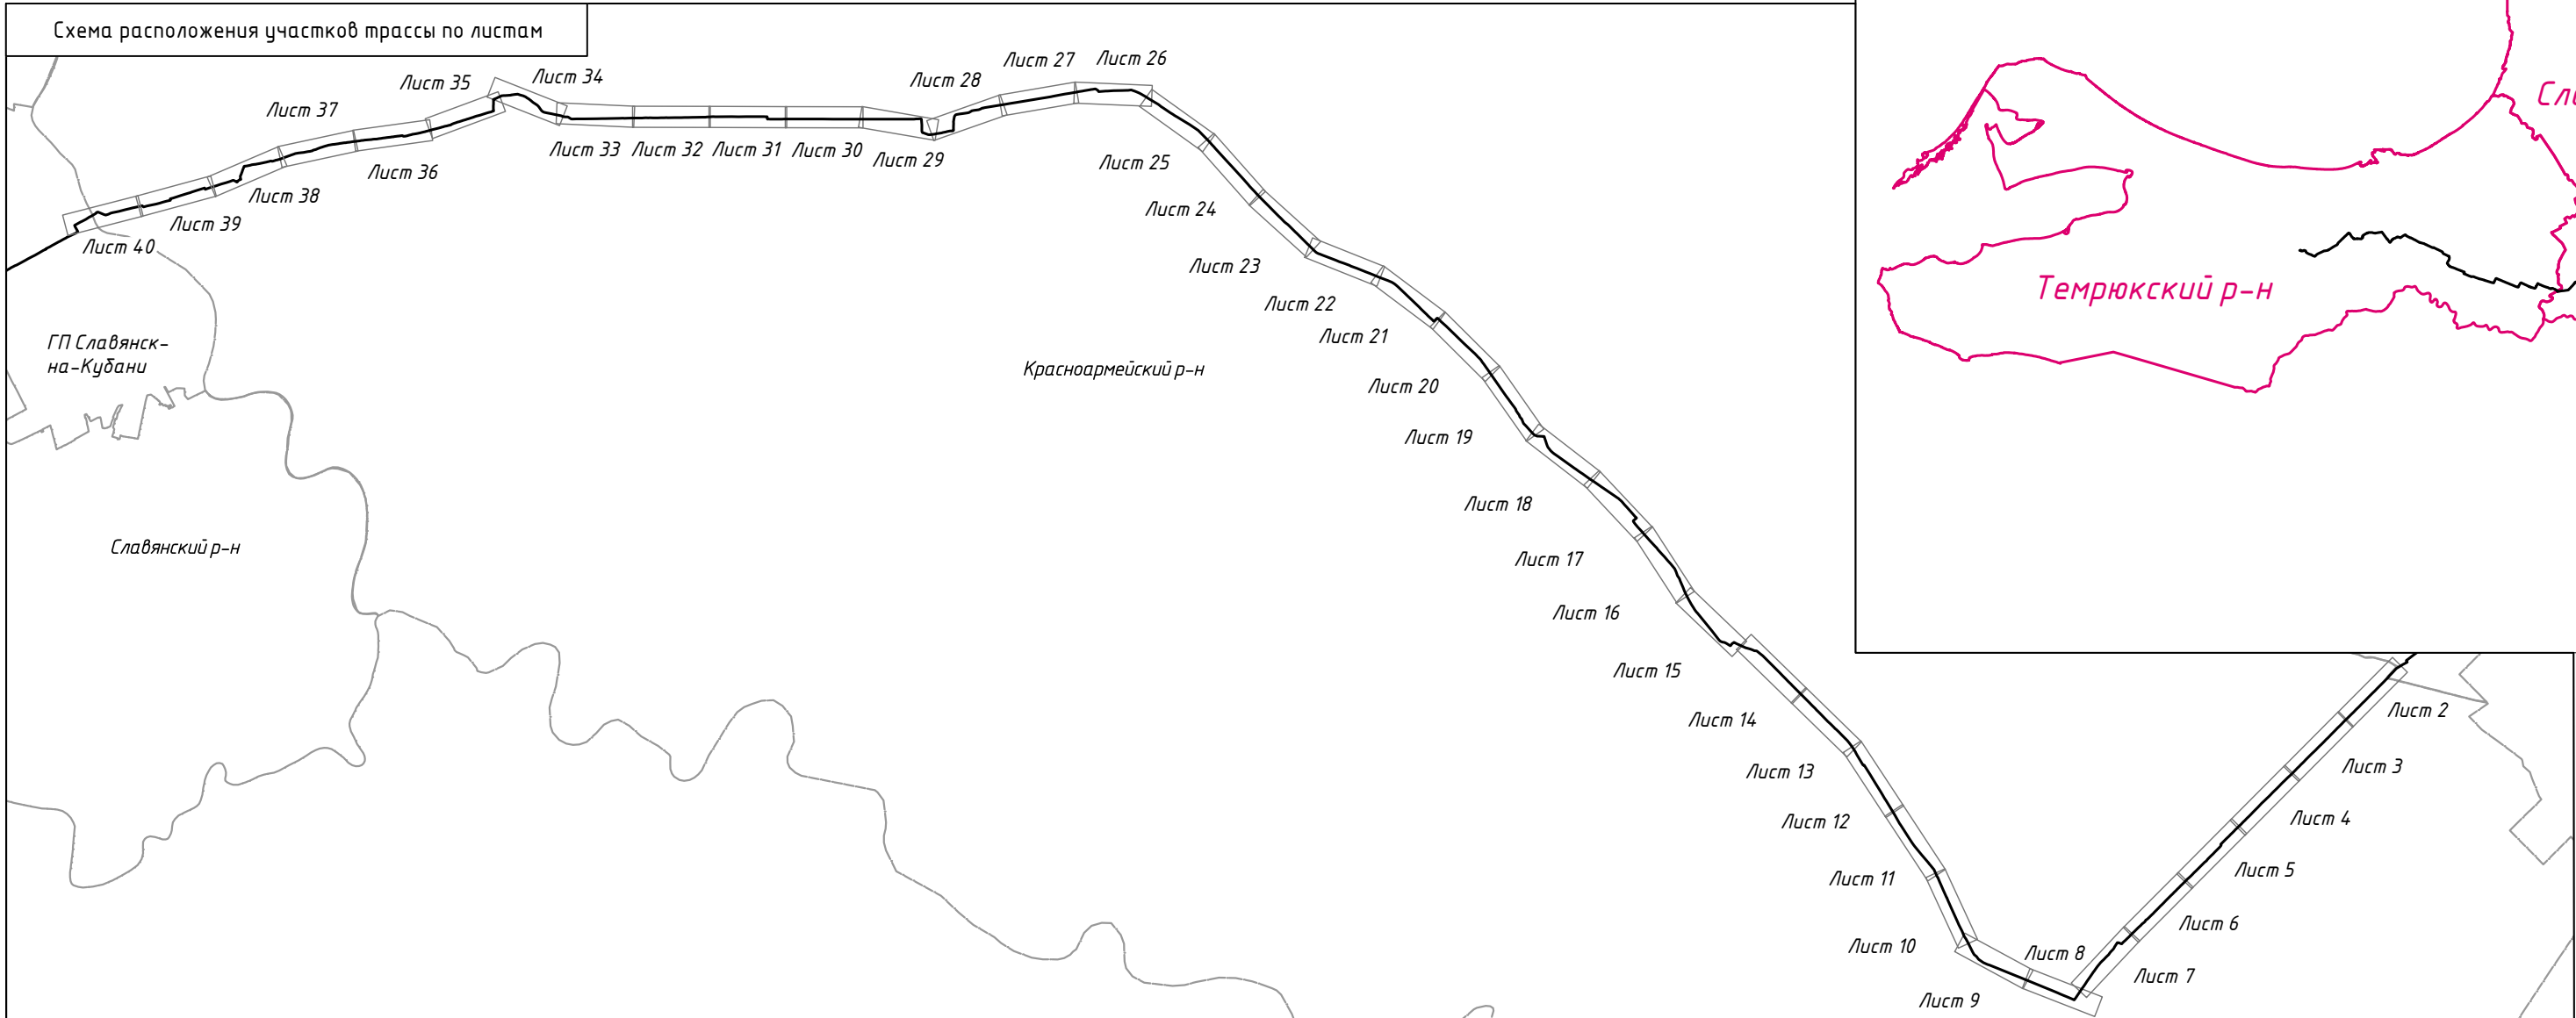

						4553.ВОЛС.ВЧ.Н-Т-ДПТ-ППТ2-ГЧЗ			
						Документация по планировке территории для размещения линейного объекта федерального значения: "Волоконно-оптическая линия связи Новорождественская-Темрюк" (ВОЛС Н-Т) на территории Краснодарского края			
Изм.	Колич.	Лист	№ док.	Подпись	Дата	Схема границ территорий объектов культурного наследия, Схема границ зон с особыми условиями использования территории, Схема границ территорий, подверженных риску возникновения чрезвычайных ситуаций природного и техногенного характера	Стадия	Лист	Листов
Нач. отдела		Смирнов КЕ.			11.20		ДПТ	1	40
Проверил		Растеряев НН.			11.20				
Исполнил		Зимица Н.А.			11.20				
						Красноармейский район Краснодарский край М 1:2 000	АО "Управление перспективных технологий"		

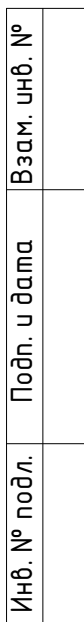


Условные обозначения приведены на листе

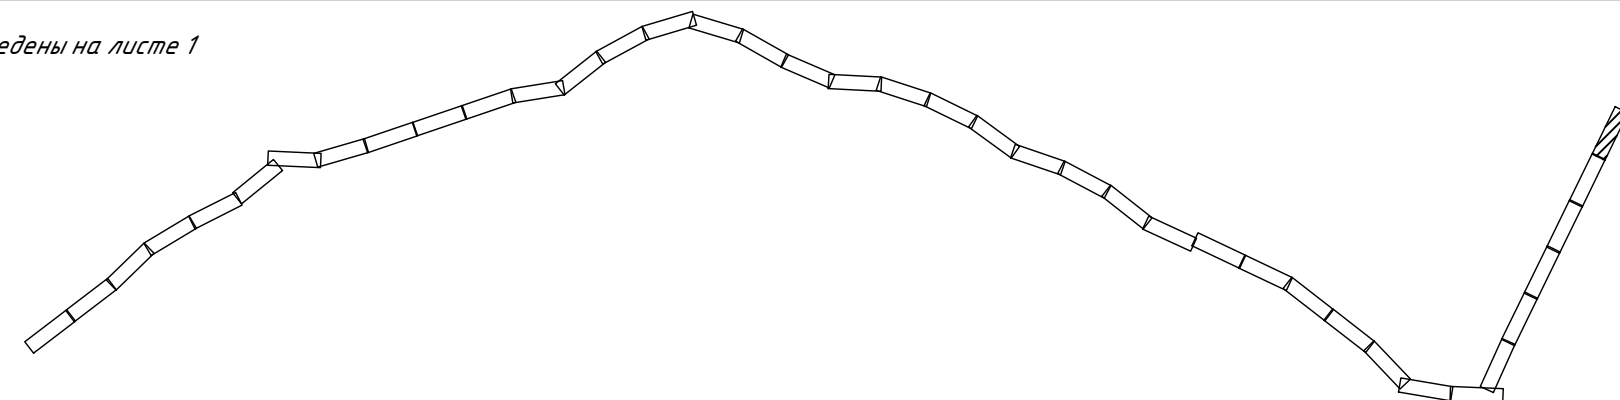

Красноармейский район
Марьянское с.п.


Динской район
Нововеличковское с.п.

						4553.ВО/ЛС.ВЧ.Н-Т-ДПТ-ППТ2-ГЧЗ	Лист
Изм.	Кол.уч.	Лист	№ док.	Подпись	Дата		2


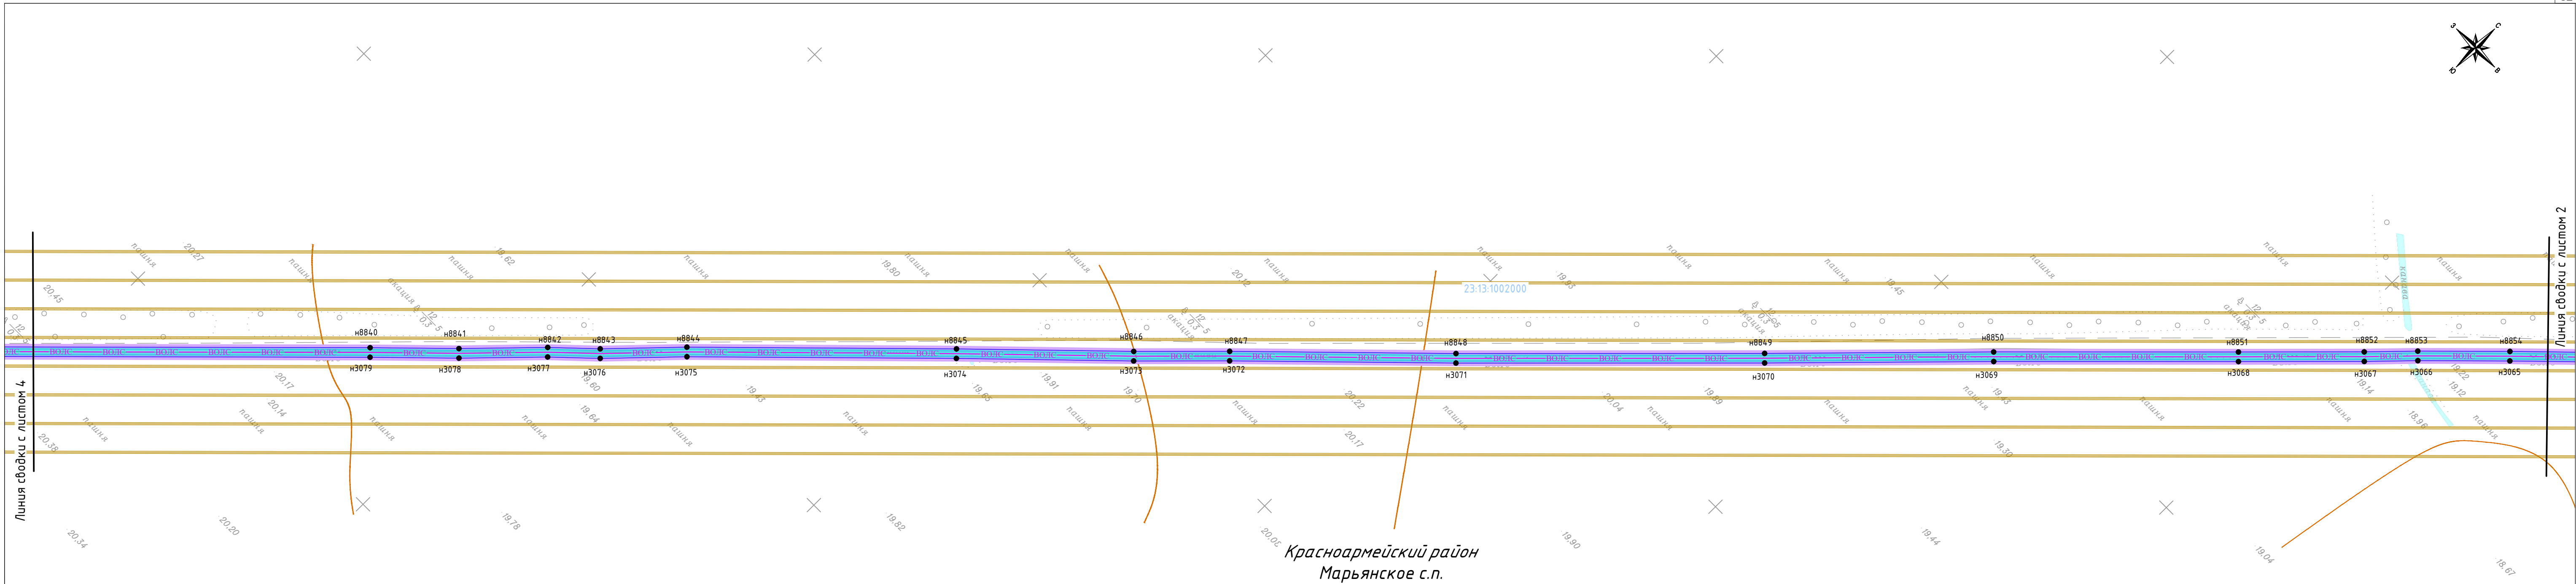


Инв. № подл.	Подп. и дата	Взам. инв. №

Условные обозначения приведены на листе 1

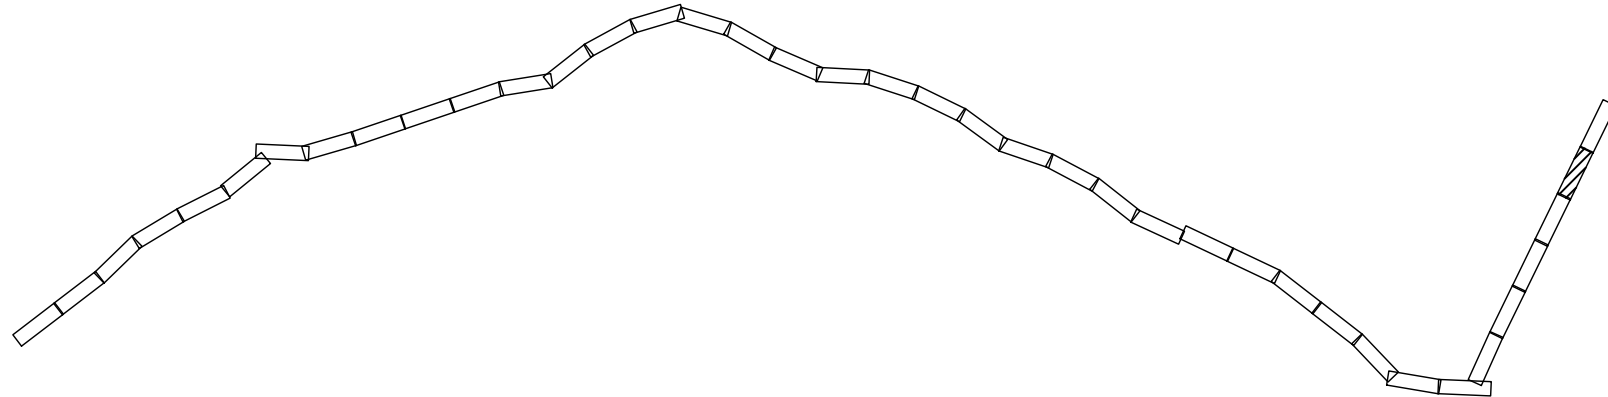


Изм.	Кол.ч.	Лист	№ док.	Подпись	Дата	4553.ВО/ЛС.ВЧ.Н-Т-ДПТ-ППТ2-ГЧЗ	Лист 3

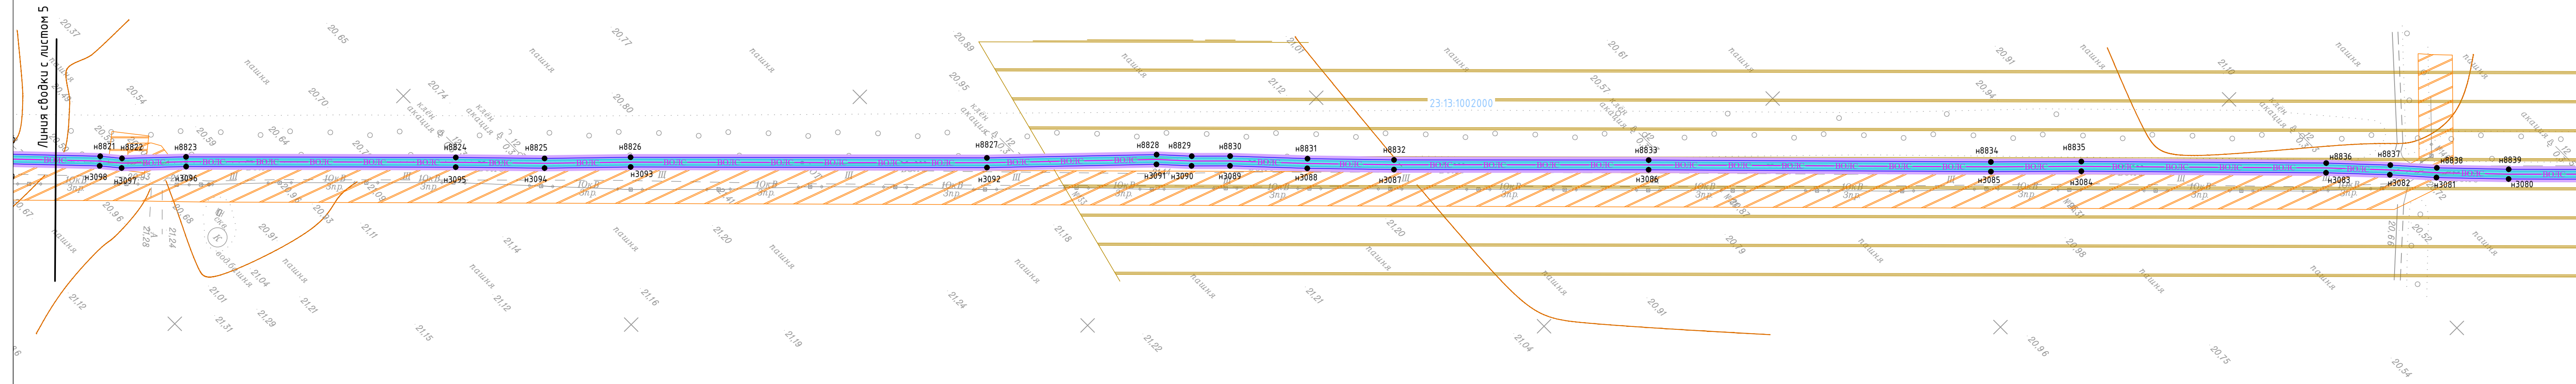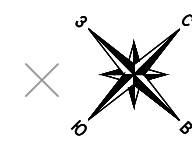

Красноармейский район
Марьянское с.п.

Условные обозначения приведены на листе 1


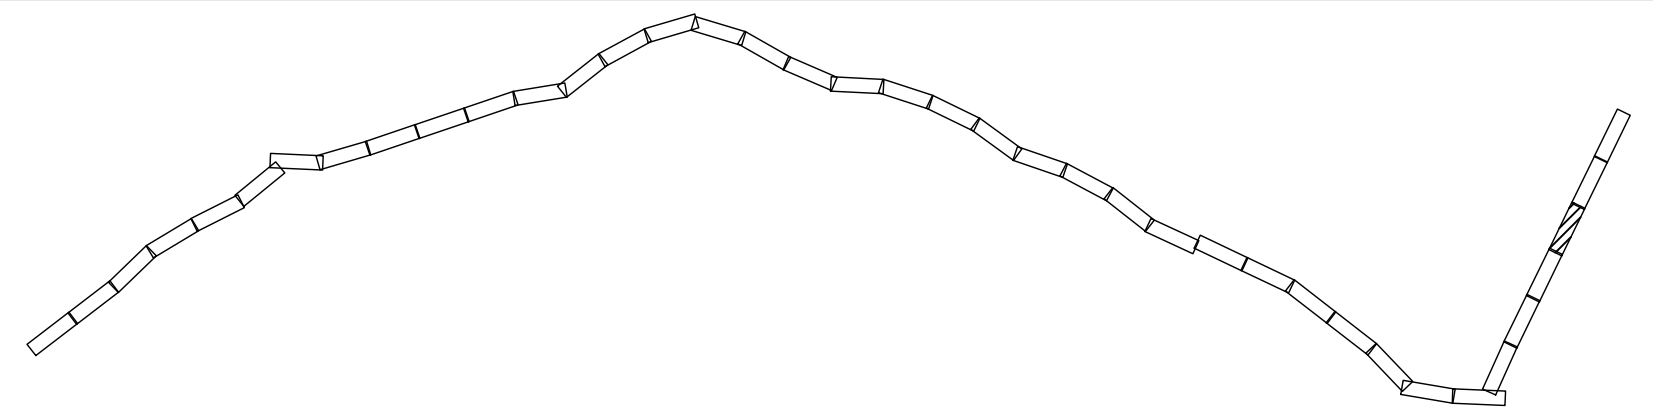


Инв. № подл.	Подп. и дата	Взам. инв. №

Изм.	Кол.	Лист	№ док.	Подпись	Дата	4553.ВО/С.В.Ч.Н.-Т.-ДПТ-ППТ2-ГЧЗ	Лист 4


М 1:2000

Формат: 4хА4 297мм*840мм

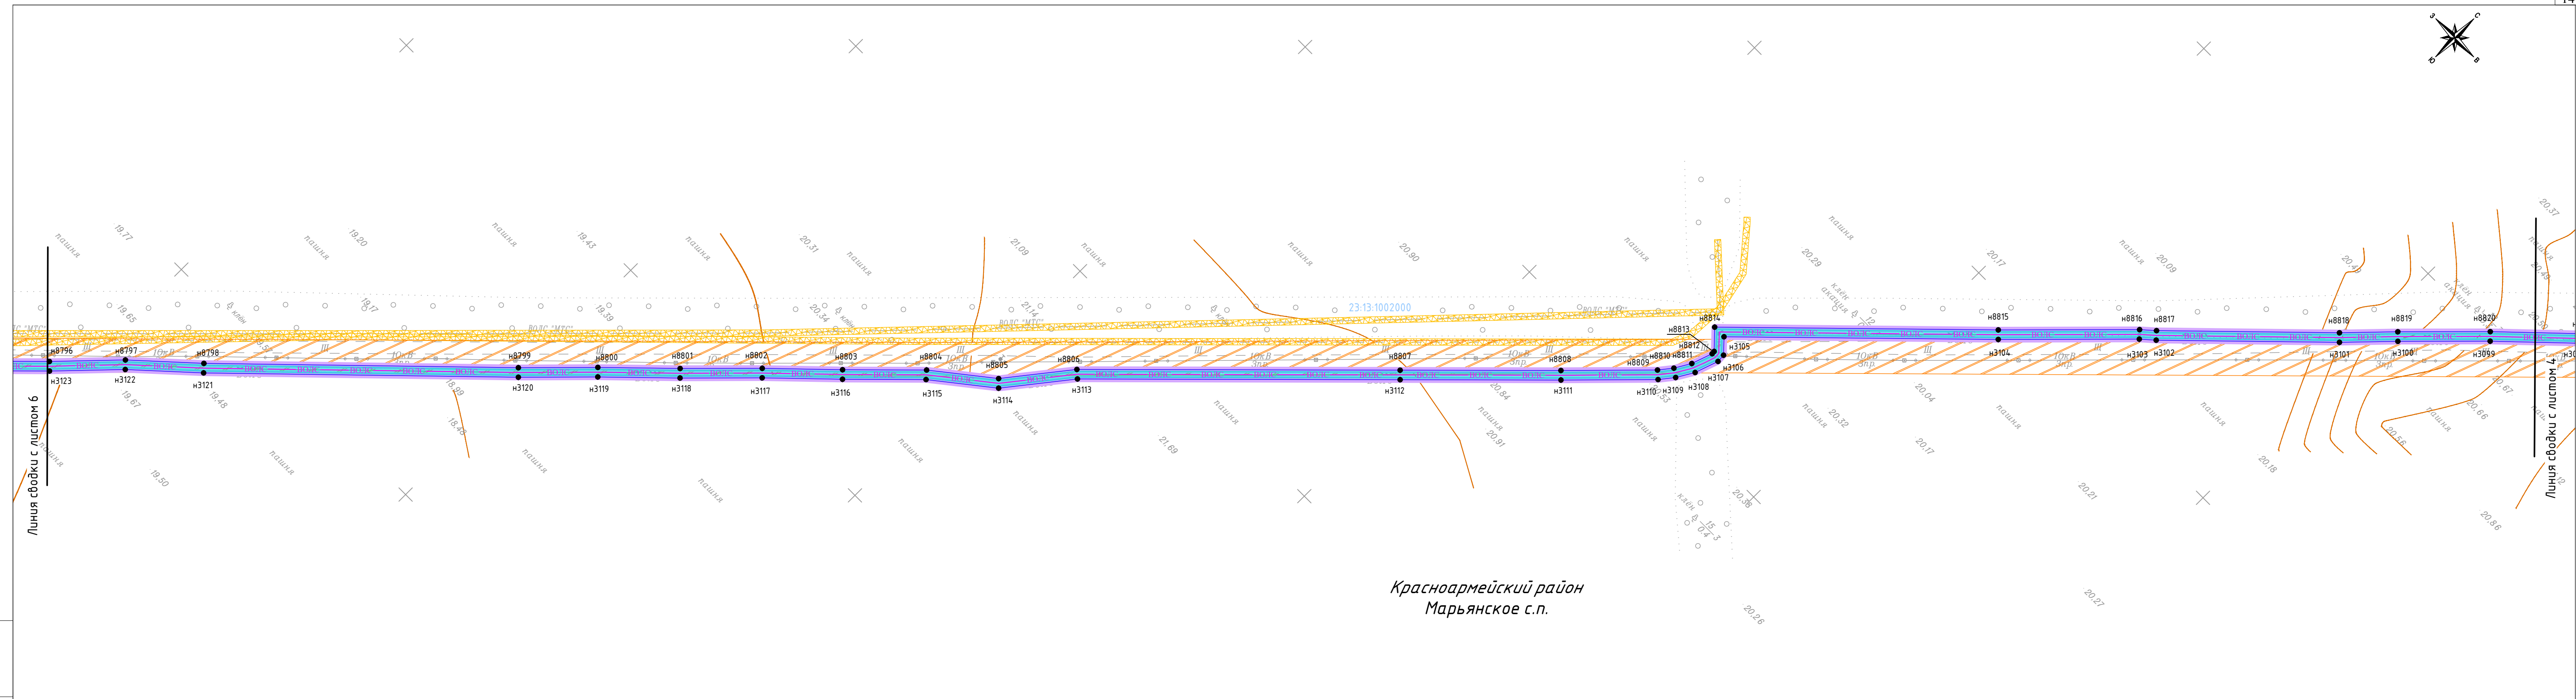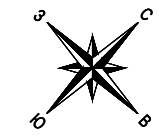


Красноармейский район
Марьянское с.п.

Условные обозначения приведены на листе 1

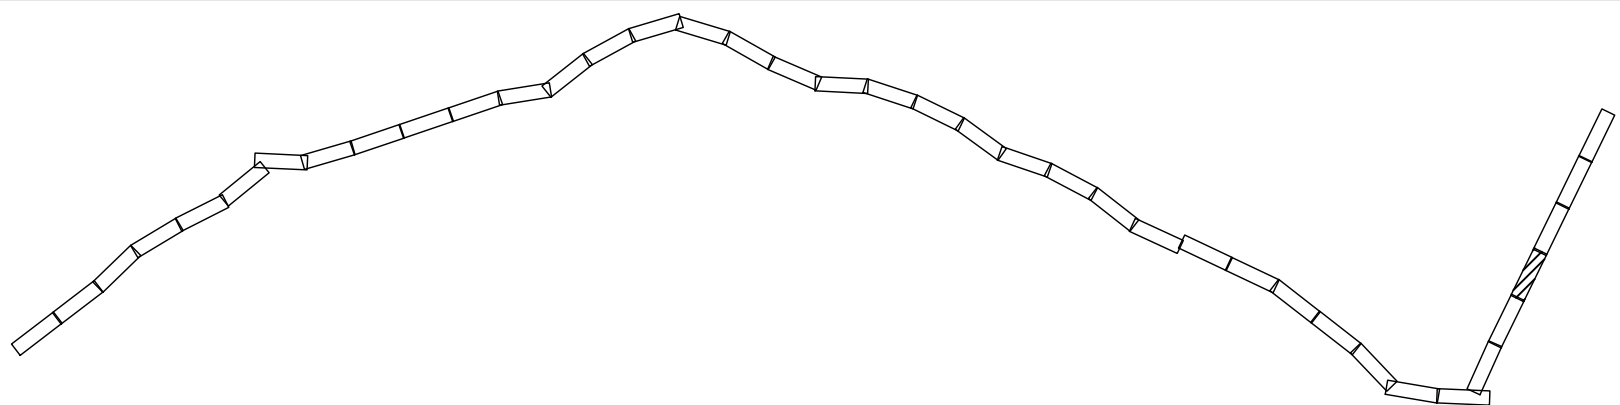

Инв. № подл.	Подп. и дата	Взам. инв. №

Изм.	Кол.ч.	Лист	№ док.	Подпись	Дата	4553.ВО/ЛС.ВЧ.Н-Т-ДПТ-ППТ2-ГЧЗ	Лист
							5

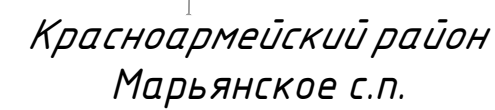

						4553.В0/ЛС.ВЧ.Н-Т-ДПТ-ППТ2-ГЧЗ	Лист
							6
Изм.	Кол.ч.	Лист	№ док.	Подпись	Дата		

23:13:1002004

для сводки с листом 9

Линия сводки с листом 7


ст. Марьянская

Условные обозначения приведены на листе 1


M 1:2000


						4553.В0/ЛС.В4.Н-Т-ДПТ-ППТ2-ГЧЗ	Лист
Изм.	Колуч.	Лист	№ док.	Подпись	Дата		8

Формат: 4хА4 297мм*840мм

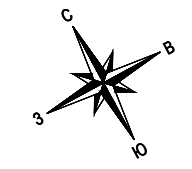

Красноармейский район
Марьянское с.п.

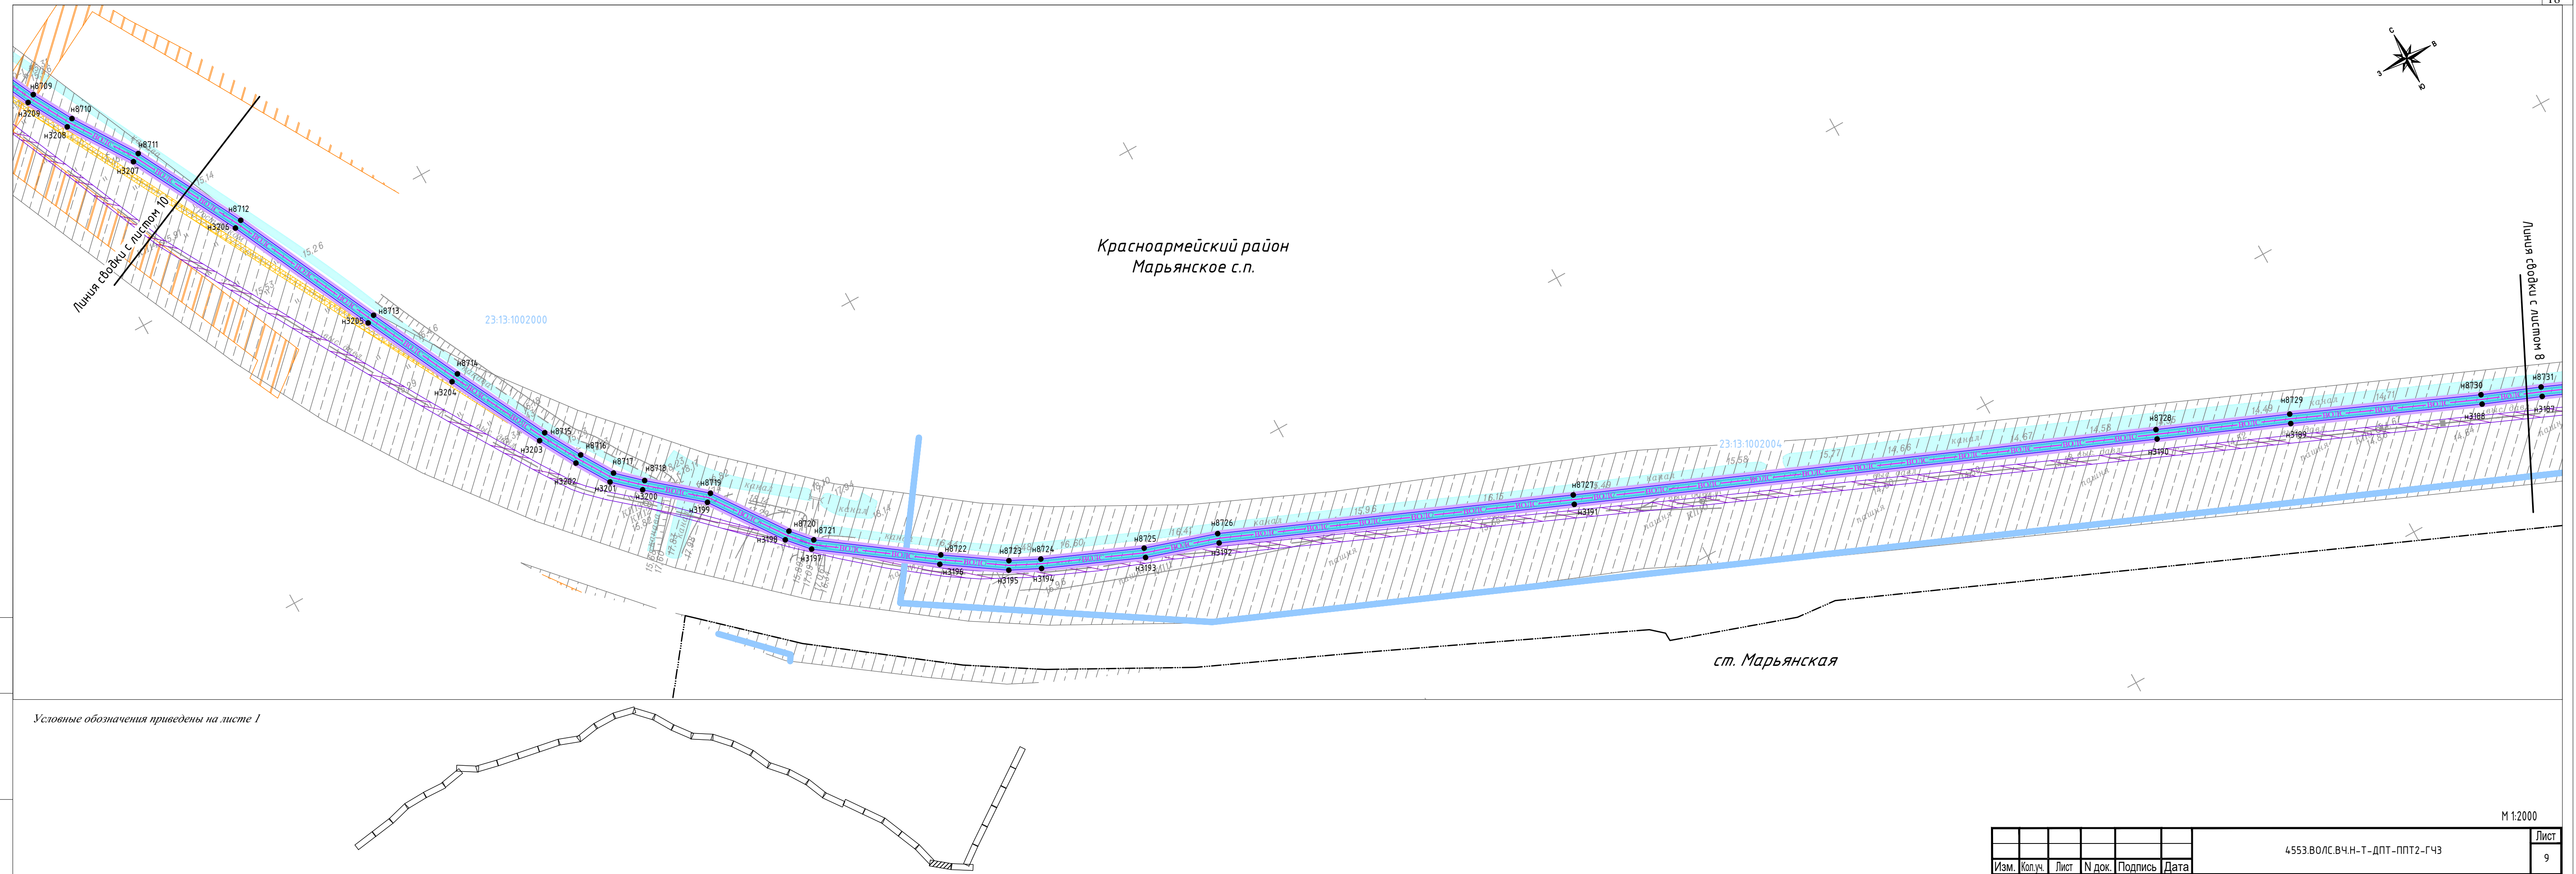

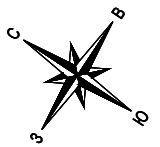


Красноармейский район
Марьянское с.п.


Красноармейский район
Новомышастовское с.п.

Линия съёмки с листом 12

Линия съёмки с листом 10

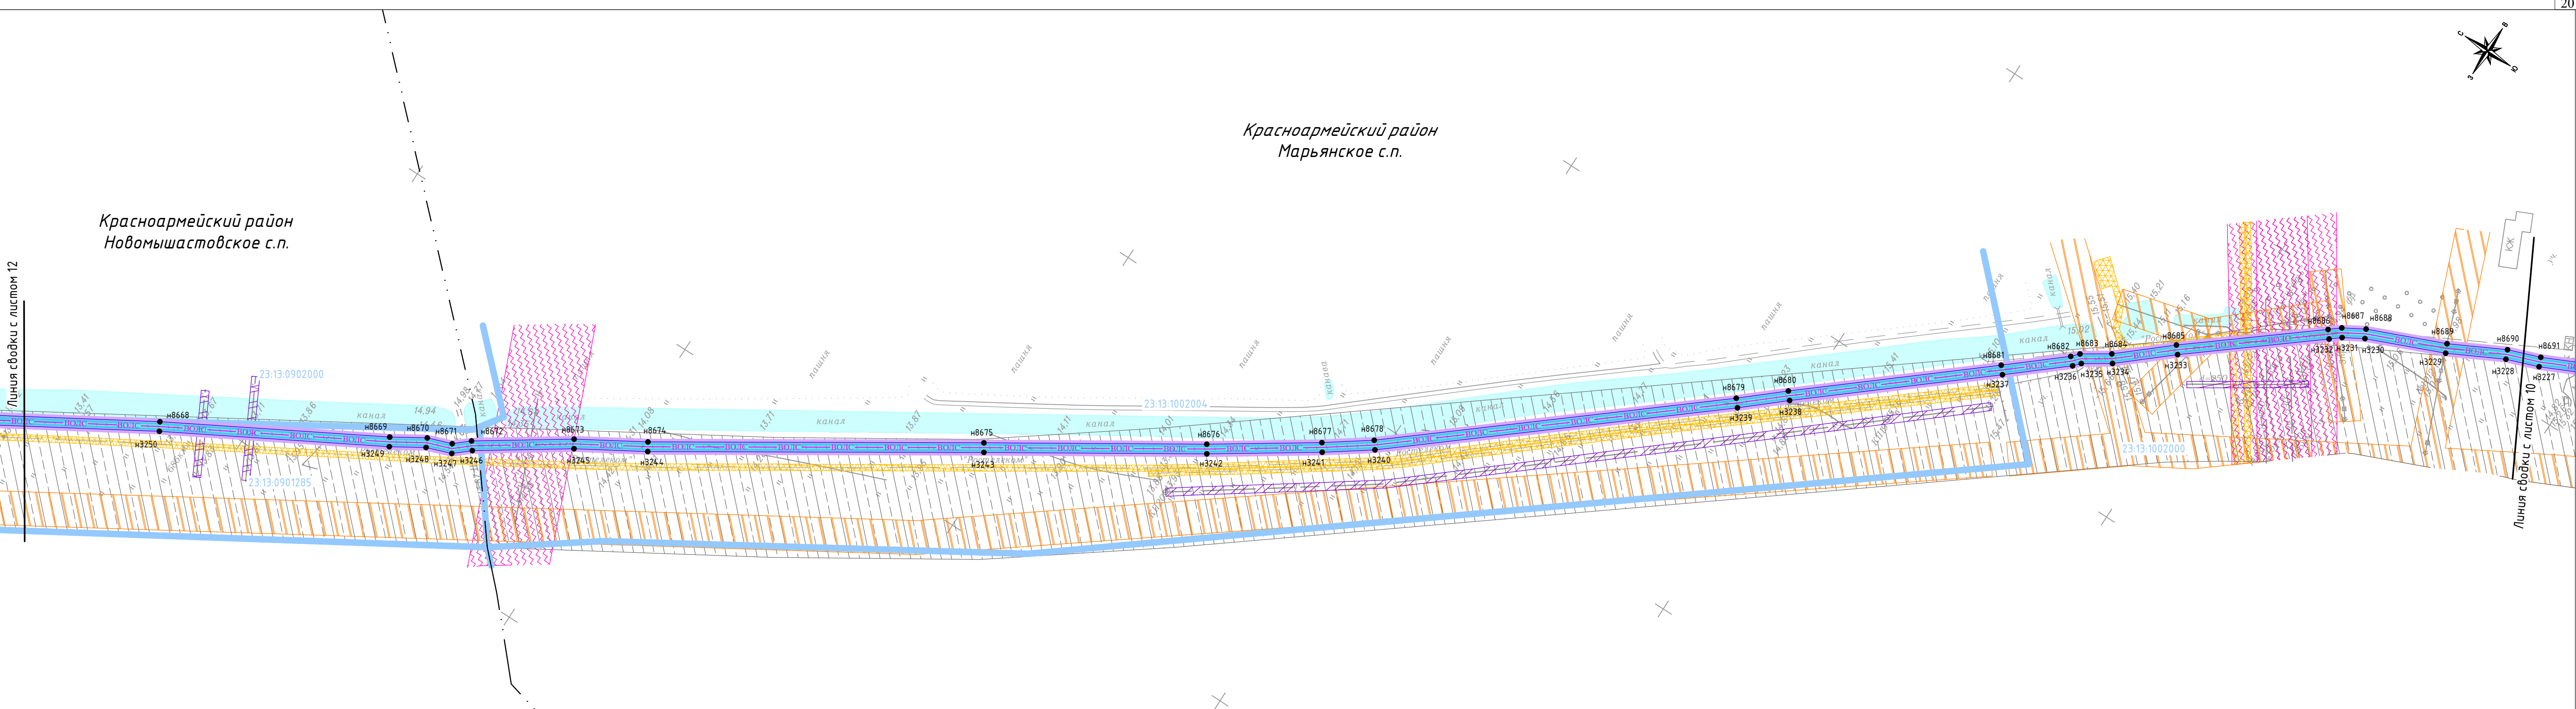


Условные обозначения приведены на листе 1

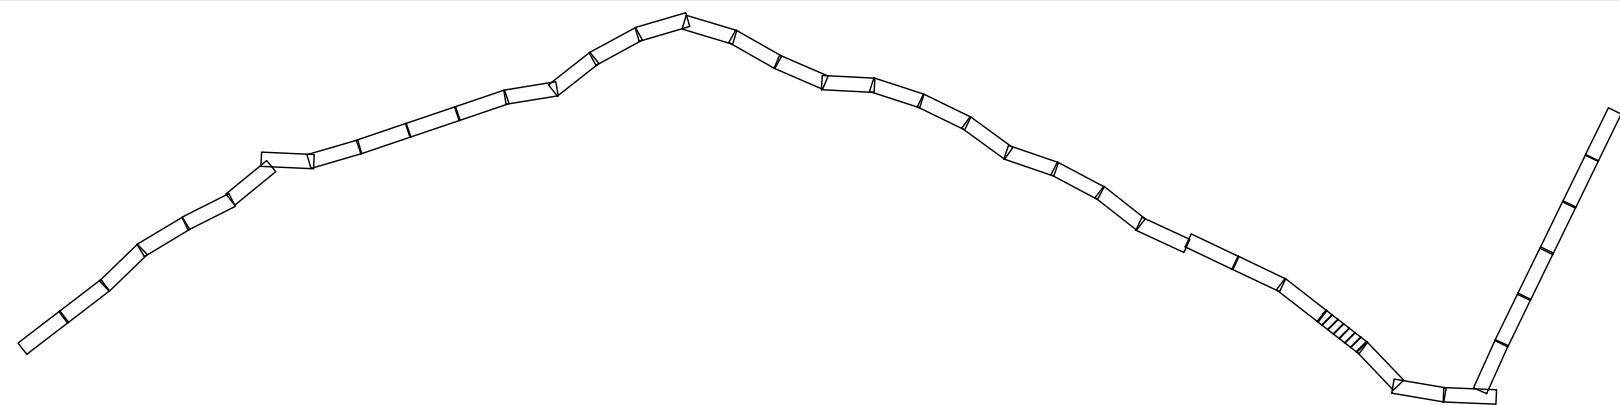


Инв. № подл.	Подп. и дата	Взам. инв. №

Изм.	Кол.ч.	Лист	№ док.	Подпись	Дата	4553.ВО/С.В.Ч.Н.-Т.-ДПТ-ППТ2-ГЧЗ	Лист 11

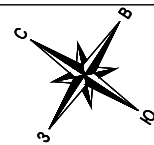


Красноармейский район
Новомышастовское с.п.

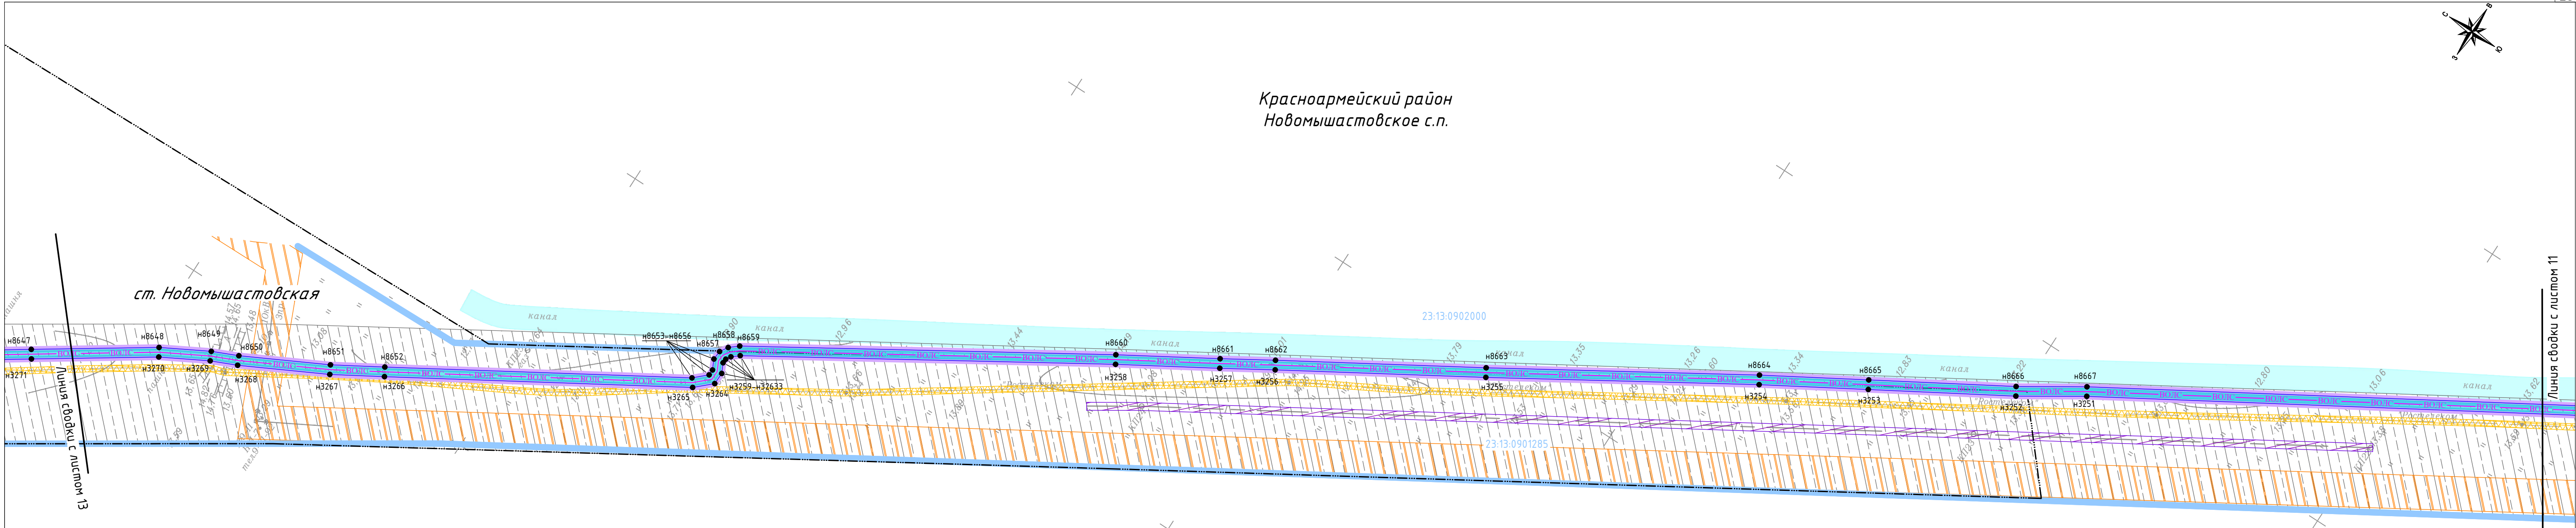

Инв. № подл.	Подп. и дата	Взам. инв. №


Условные обозначения приведены на листе 1

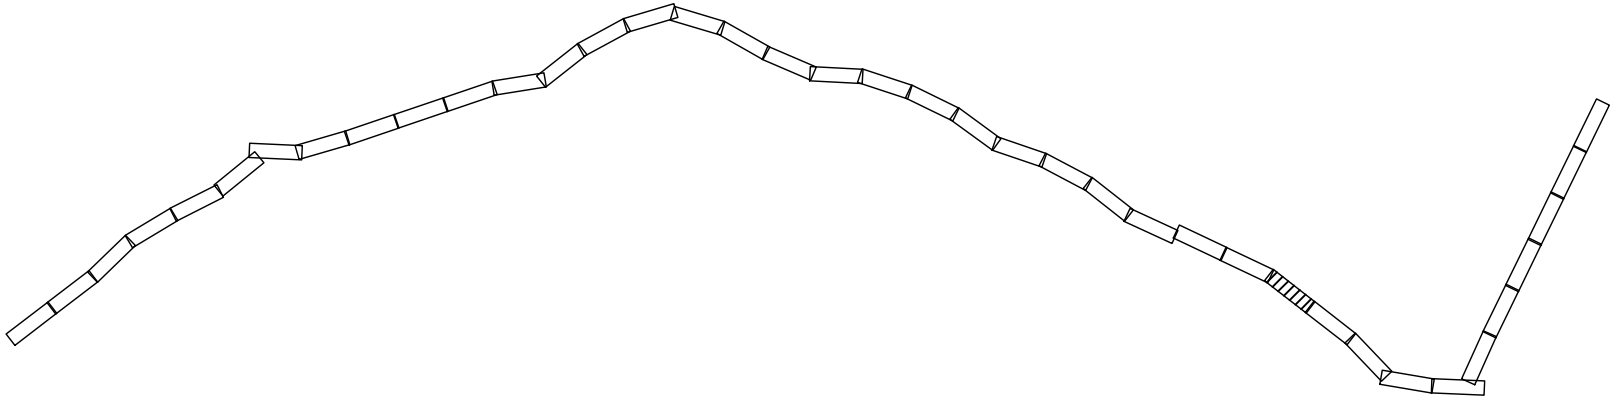

Изм.	Кол.ч.	Лист	№ док.	Подпись	Дата	4553.ВО/ЛС.ВЧ.Н-Т-ДПТ-ППТ2-ГЧЗ	Лист
							12


Формат: 4хА4 297мм*840мм

М 1:2000

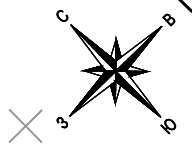

ст. Новомышастовская


Красноармейский район
Новомышастовское с.п.

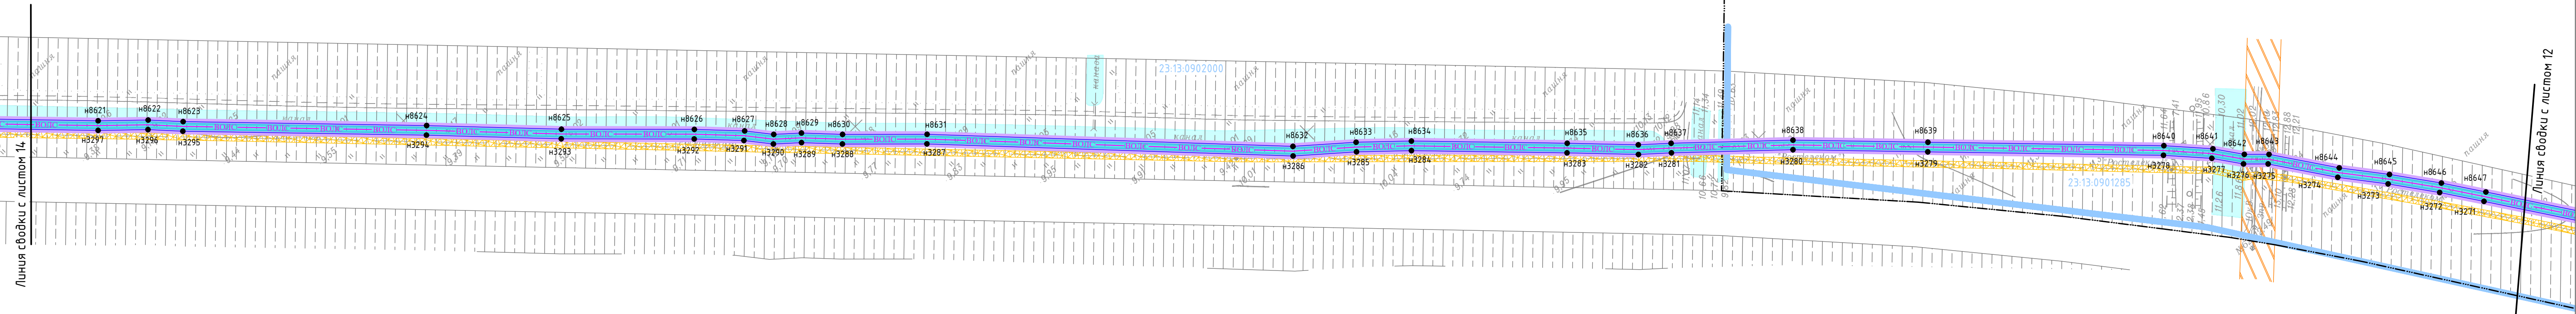

Линия сводки с листом 14

Линия сводки с листом 12

Условные обозначения приведены на листе 1

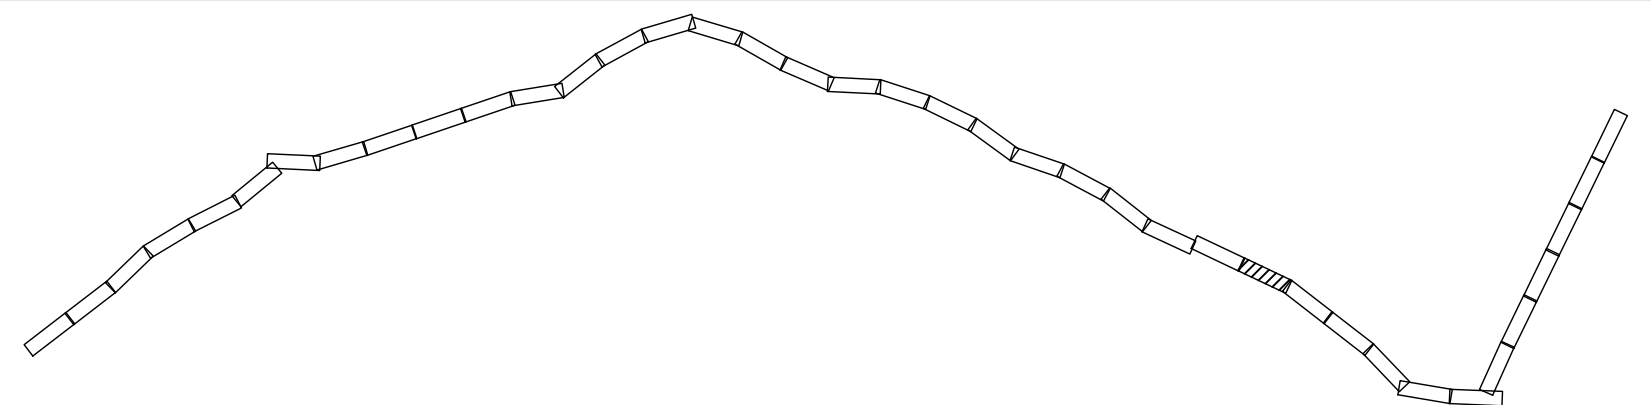


Изм. № подл. Подп. и дата Взам. инв. №

Изм.	Кол.уч.	Лист	№ док.	Подпись	Дата	4553.ВО/ЛС.В.Ч.Н-Т-ДПТ-ППТ2-ГЧЗ	Лист 13
------	---------	------	--------	---------	------	---------------------------------	------------

М 1:2000

Формат: 4хА4 297мм*840мм

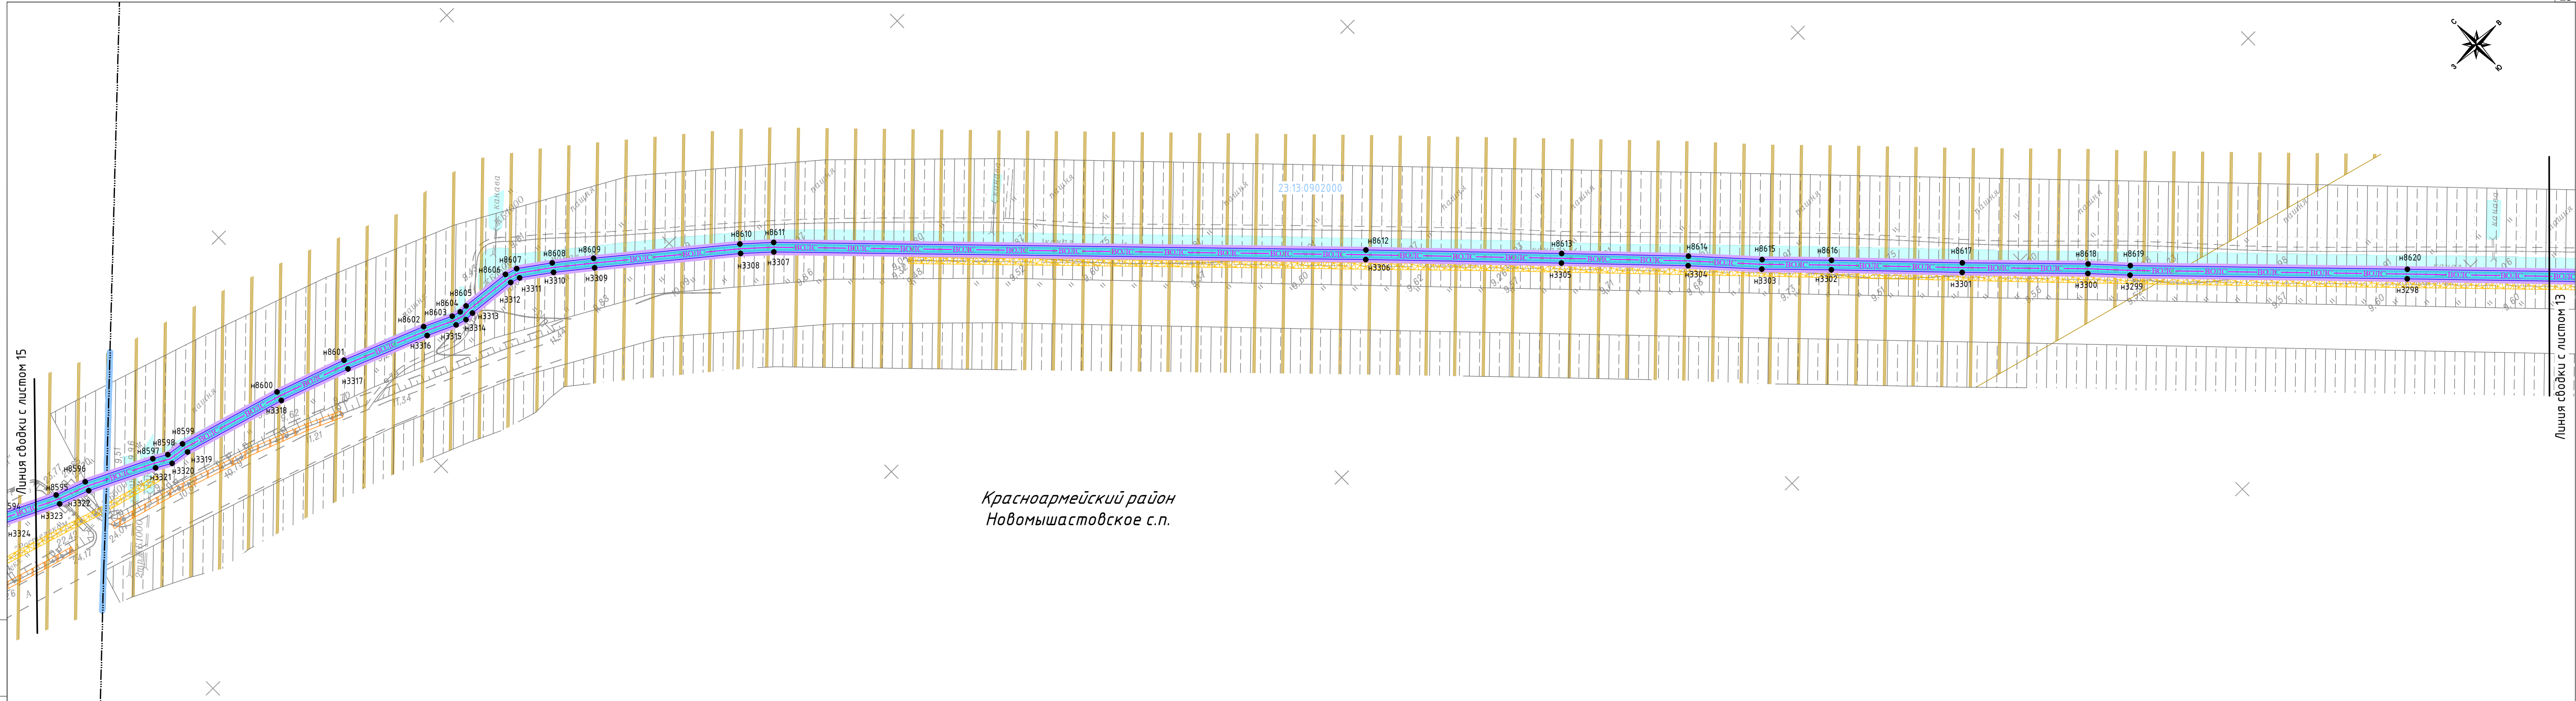


Красноармейский район
Новомышастовское с.п.

Линия сводки с листом 15

Линия сводки с листом 13

Условные обозначения приведены на листе 1

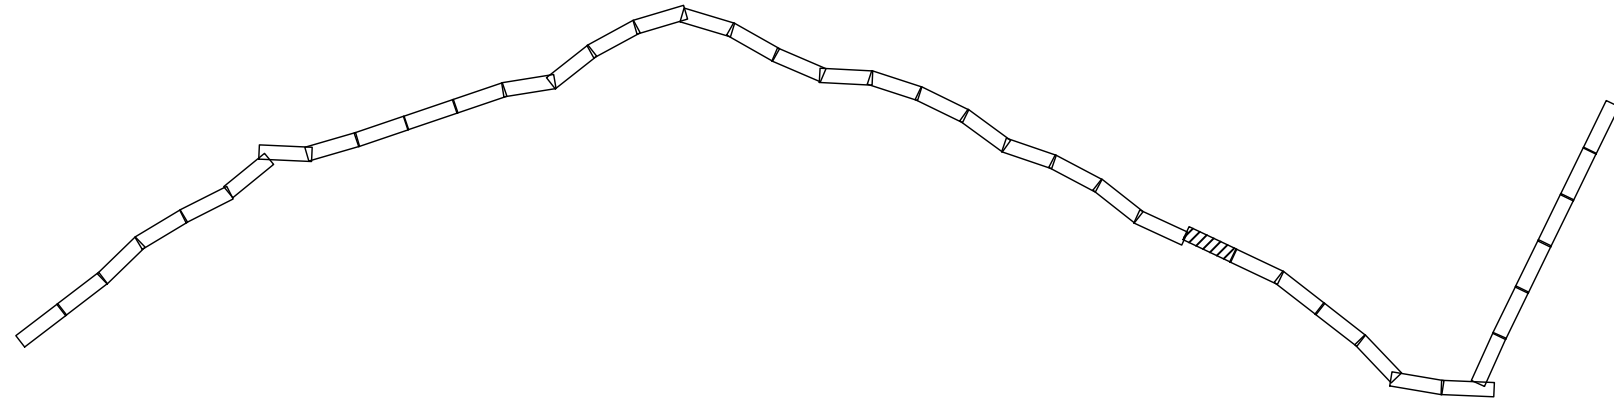


Изм. № подл.	Подп. и дата	Взам. инв. №

Изм.	Кол.ч.	Лист	№ док.	Подпись	Дата	4553.ВО/С.В.Ч.Н.-Т.-ДПТ-ППТ2-ГЧЗ	Лист 14


М 1:2000

Формат: 4хА4 297мм*840мм

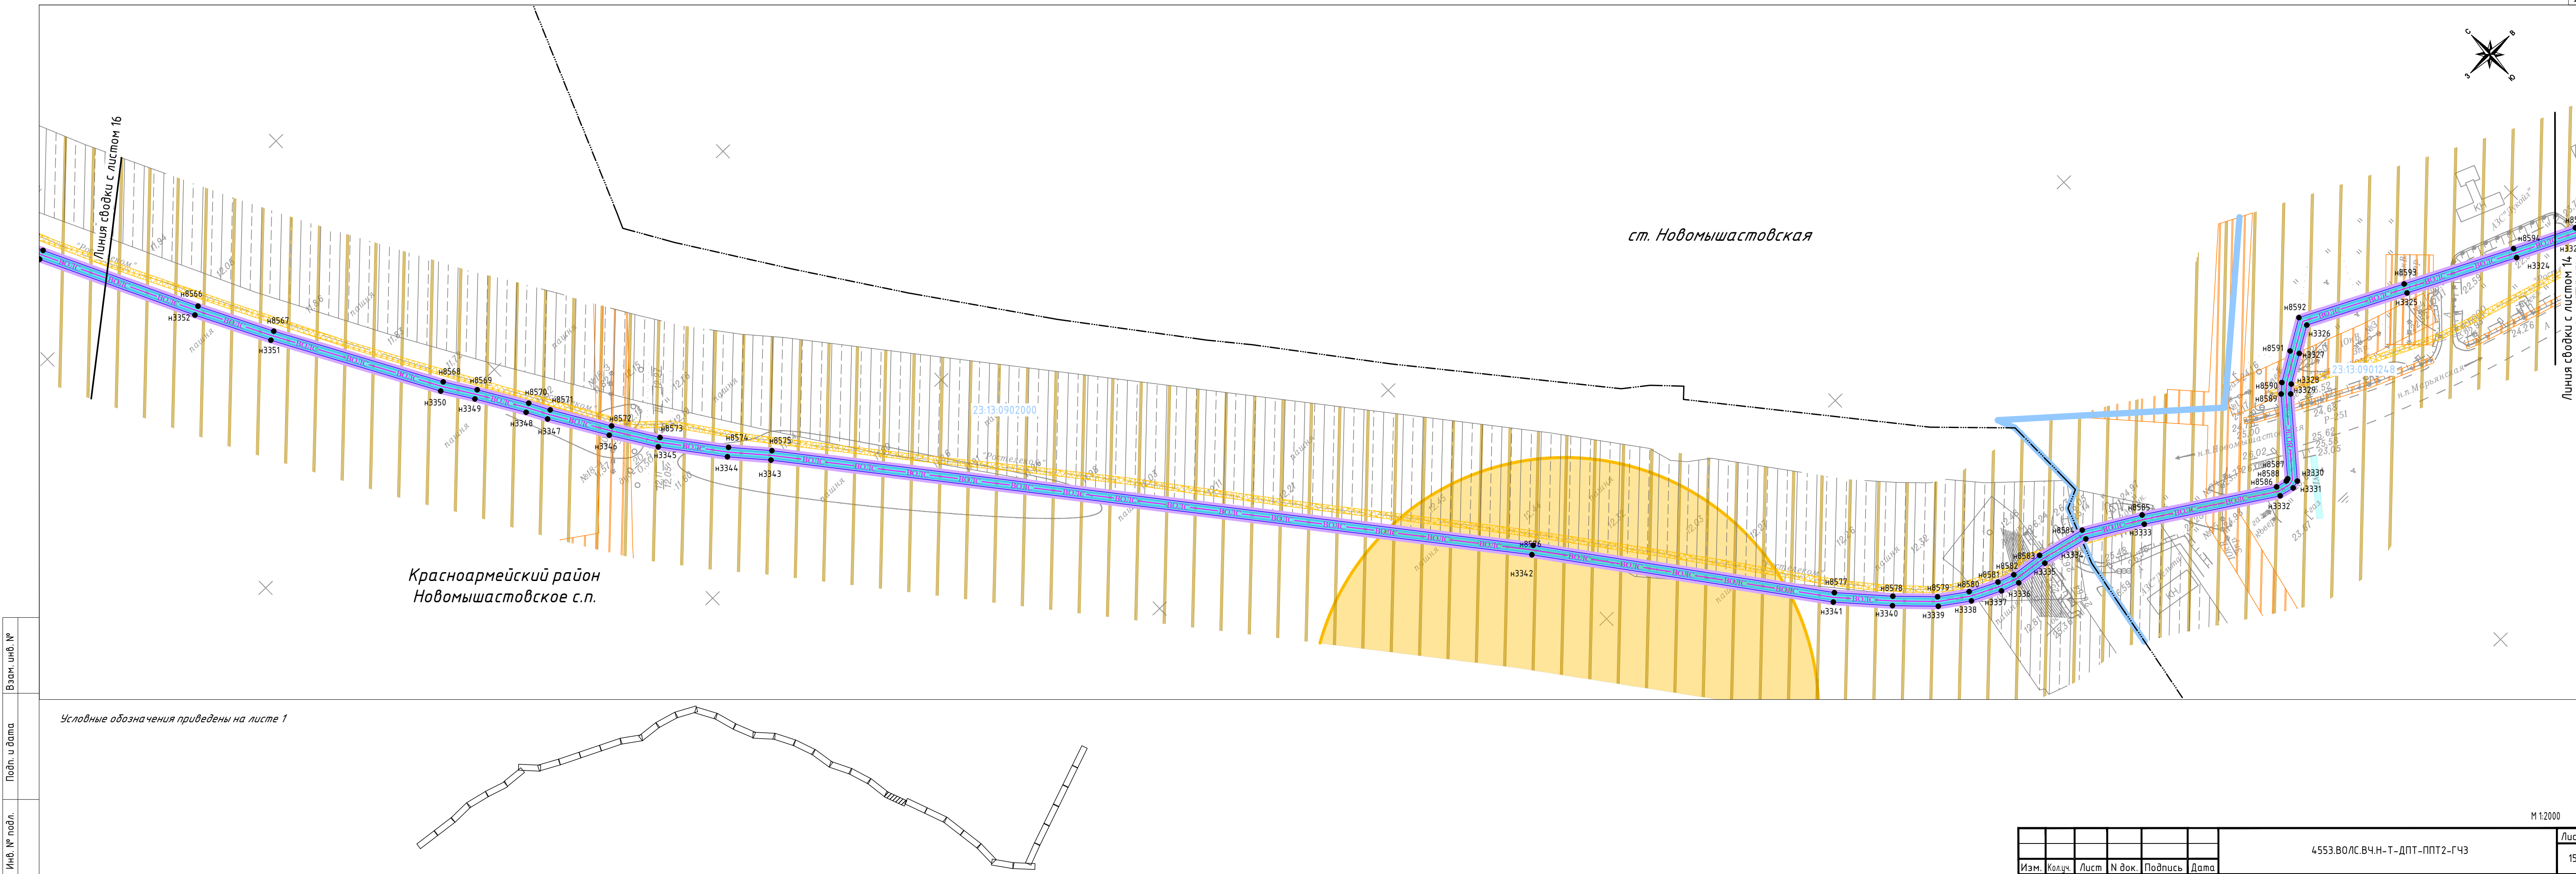




						4553.ВО/ЛС.ВЧ.Н-Т-ДПТ-ППТ2-ГЧЗ	Лист
Изм.	Коллц.	Лист	№ док.	Подпись	Дата		16

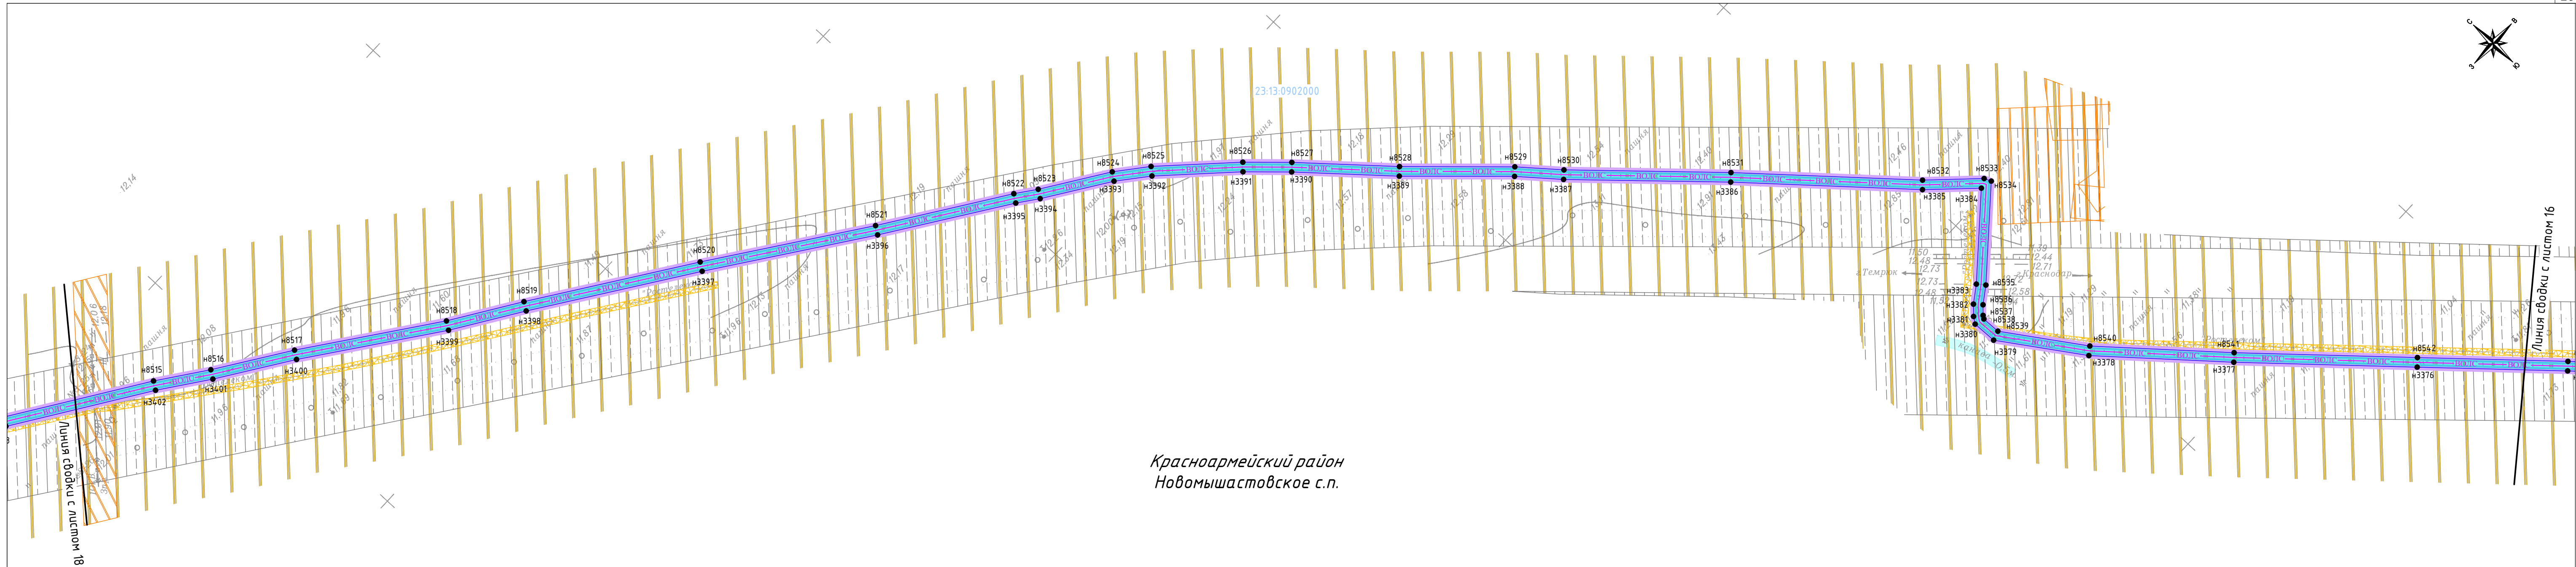

Красноармейский район
Новомишастовское с.п.


Условные обозначения приведены на листе 1

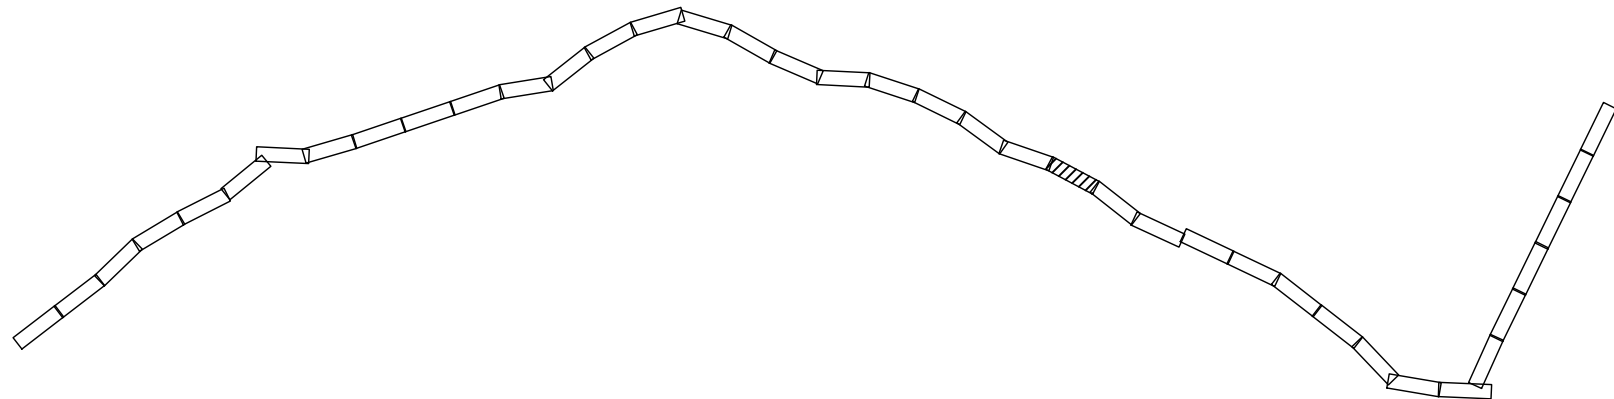

Изм. № подл.	Подп. и дата	Взам. инв. №
--------------	--------------	--------------

Изм.	Кол.ч.	Лист	№ док.	Подпись	Дата	4553.ВО/ЛС.ВЧ.Н-Т-ДПТ-ППТ2-ГЧЗ	Лист 17
------	--------	------	--------	---------	------	--------------------------------	------------



Линия сводки с листом 19

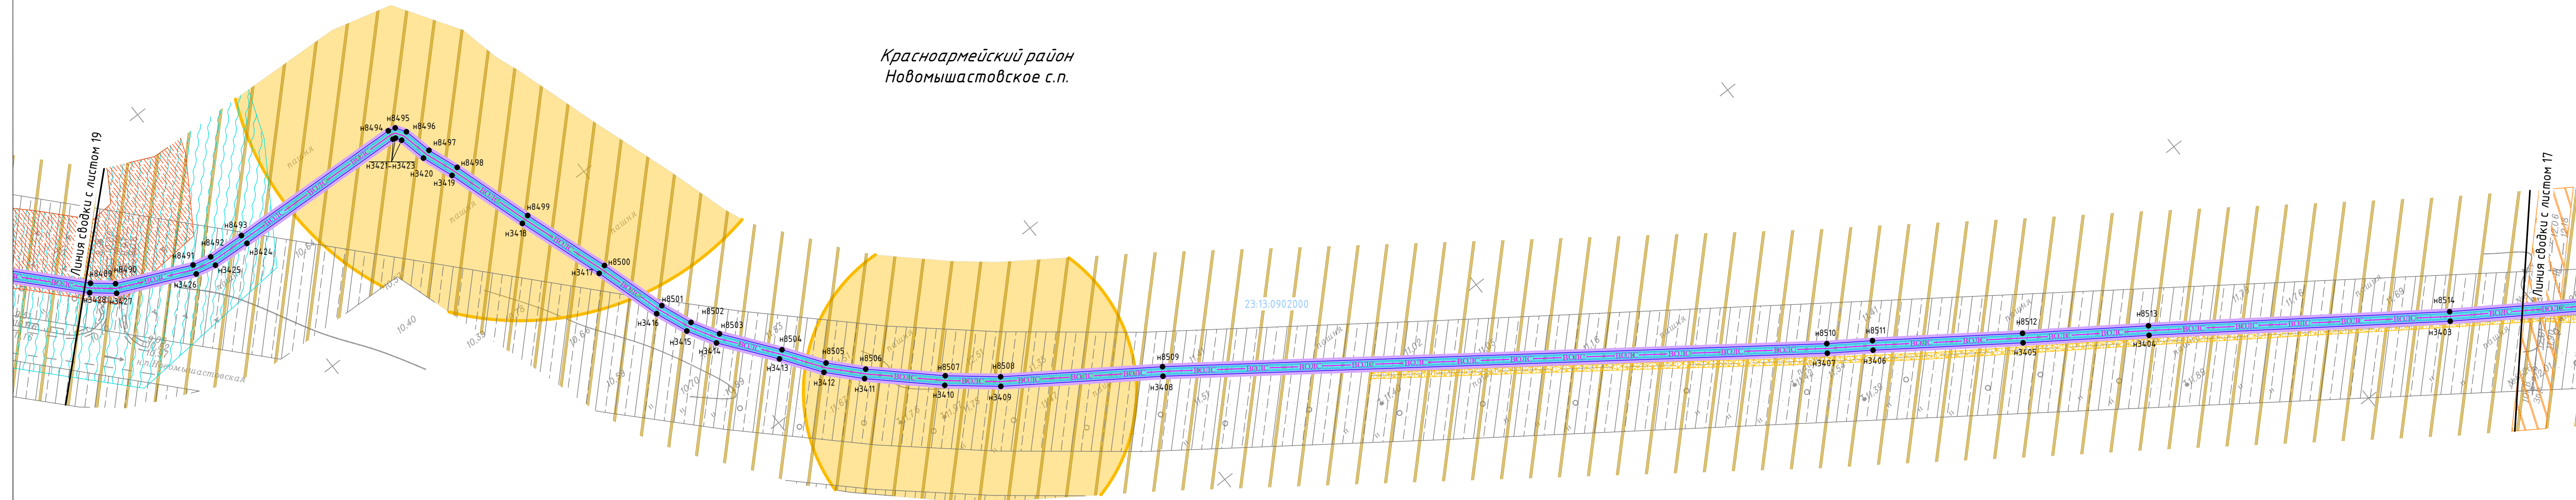

A line graph with a wavy path. The path starts at the bottom left, rises to a peak, falls to a trough, and then rises again. A small section of the path, located on the downward slope after the first peak, is shaded with diagonal lines. The path is composed of several connected segments, each marked with a small circle at its midpoint.

						4553.В0/ЛС.В4.Н-Т-ДПТ-ППТ-ГЧЗ	Лист
							18
Изм.	Кол.ч.	Лист	№ док.	Подпись	Дата		


Красноармейский район
Новомышастовское с.п.

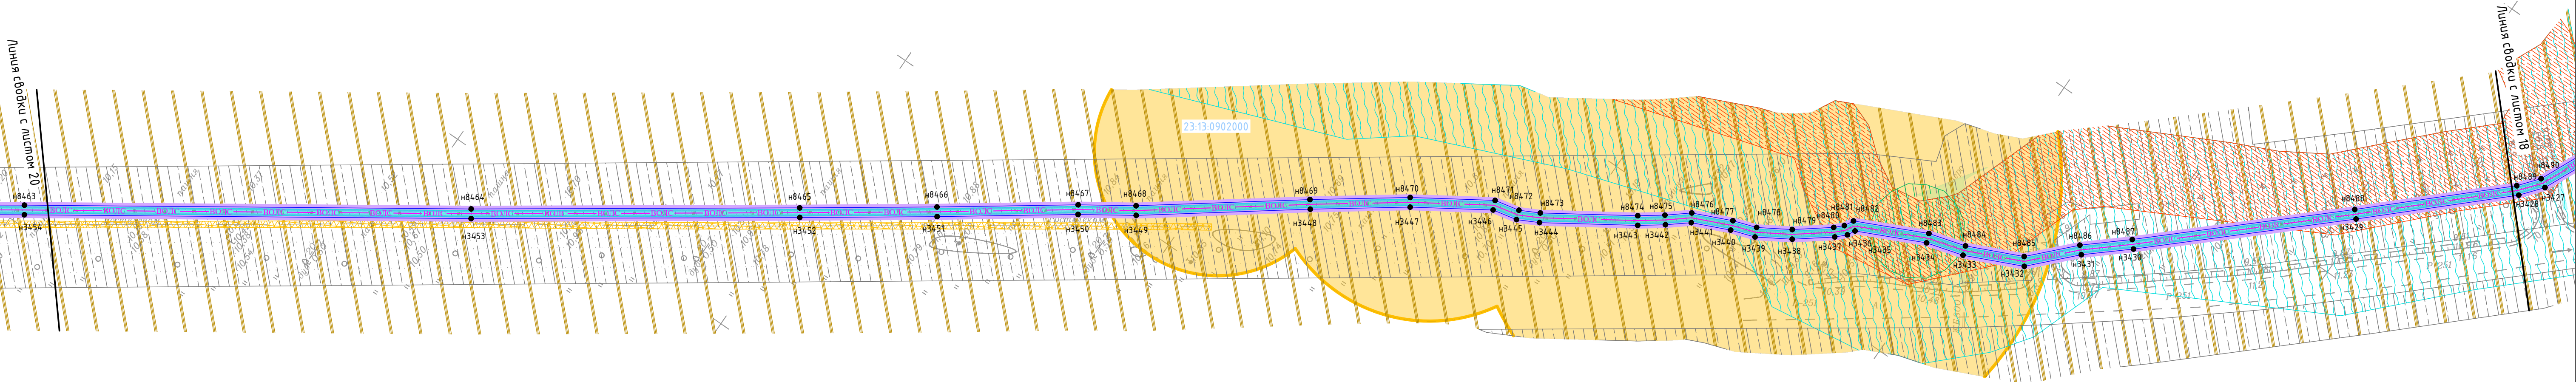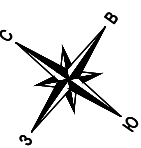

Линия съезду с листом 20

Линия съезду с листом 18

Условные обозначения приведены на листе 1

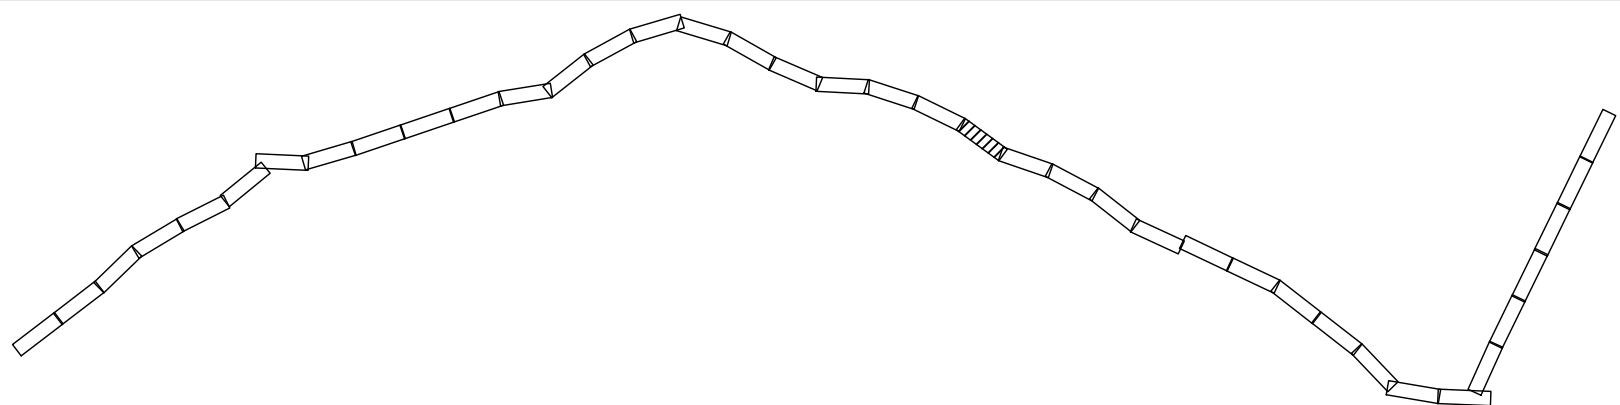


Инв. № подл.	Подп. и дата	Взам. инв. №

Изм.	Кол.уч.	Лист	№ док.	Подпись	Дата	4553.ВО/ЛС.ВЧ.Н-Т-ДПТ-ППТ2-ГЧЗ	Лист 19

М 1:2000


Формат: 4хА4 297мм*840мм

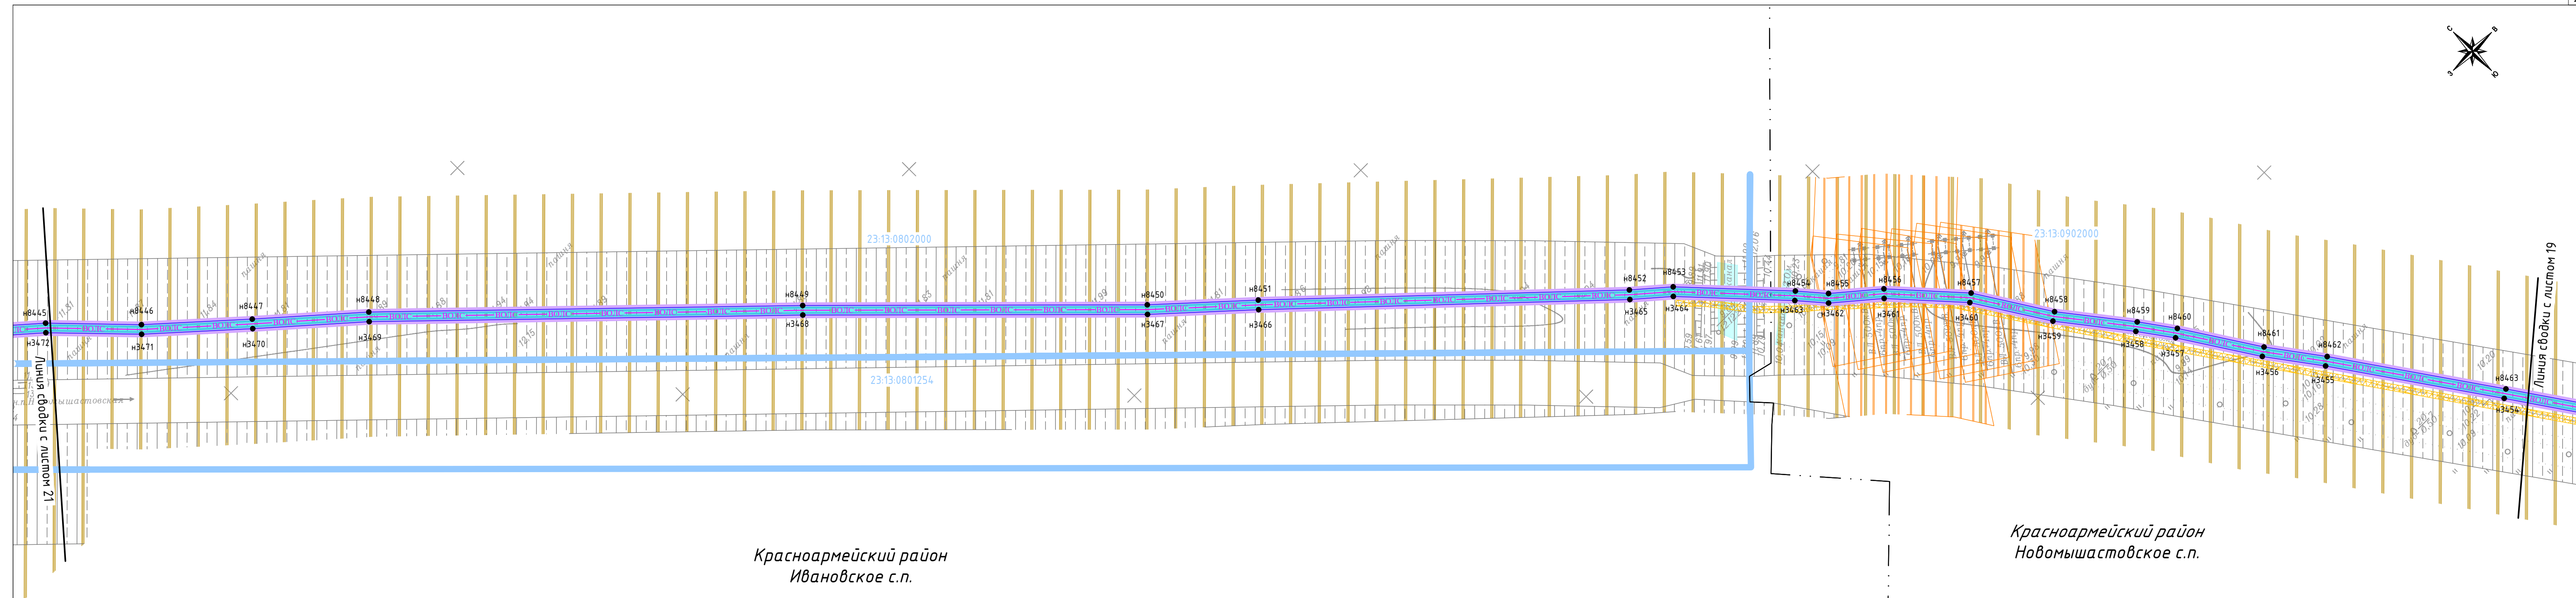

Красноармейский район
Ивановское с.п.

Красноармейский район
Новомышастовское с.п.

Условные обозначения приведены на листе 1

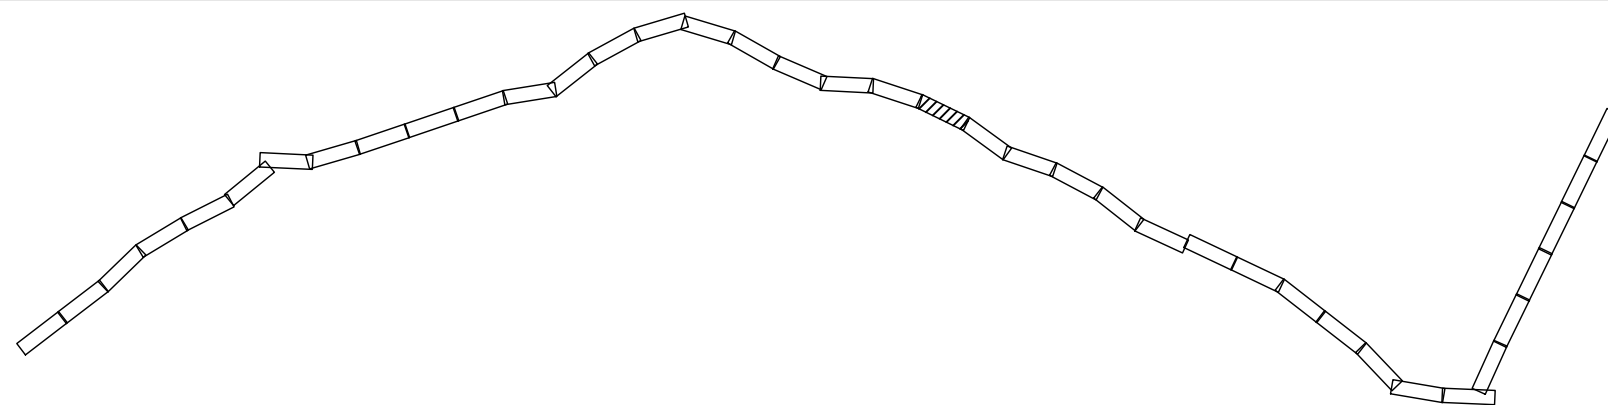


Изм. № подл. Подп. и дата Взам. инв. №

Изм.	Кол.ч.	Лист	№ док.	Подпись	Дата	4553.ВО/С.В.Ч.Н.-Т.-ДПТ-ППТ2-ГЧЗ	Лист 20
------	--------	------	--------	---------	------	----------------------------------	------------


Формат: 4хА4 297мм*840мм

М 1:2000

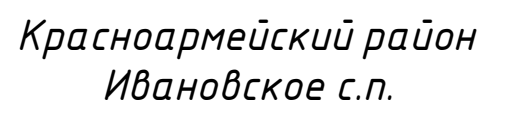

Инв. № подл.	

Формат: 4хА4 297мм*840мм

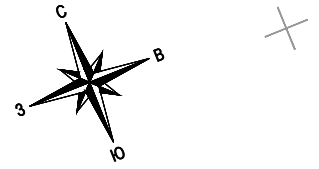

ст. Ивановская


Красноармейский район
Ивановское с.п.

Линия сводки с листом 23

Линия сводки с листом 21

Инд. № подл.	Подп. и дата	Взам. инв. №



Условные обозначения приведены на листе 1

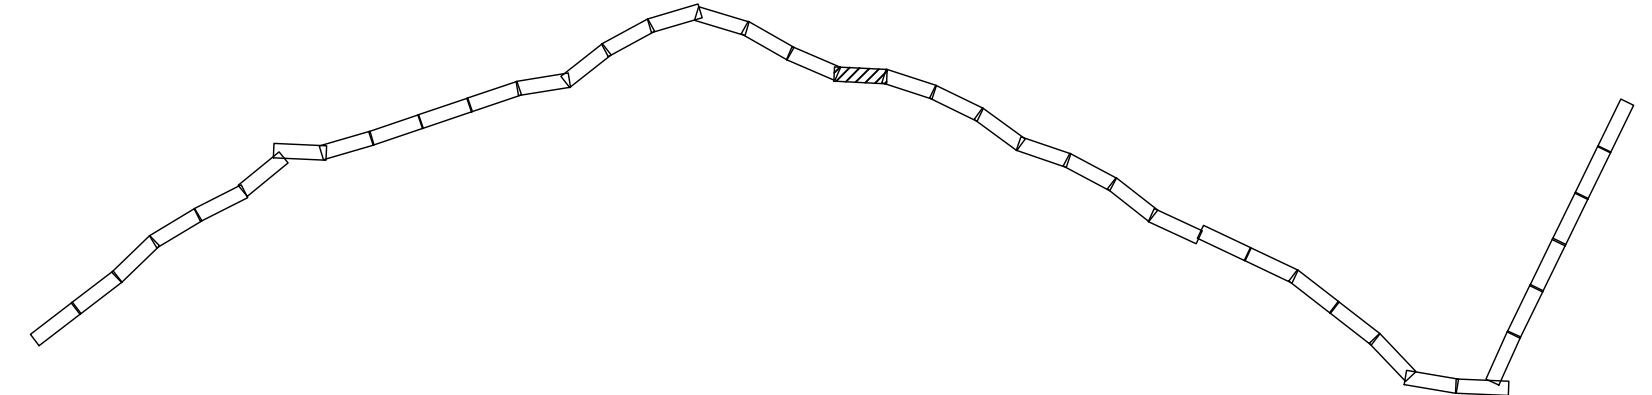

Изм.	Кол.ч.	Лист	№ док.	Подпись	Дата	4553.ВО/ЛС.ВЧ.Н-Т-ДПТ-ППТ2-ГЧЗ	Лист 22


Формат: 4хА4 297мм*840мм

М 1:2000

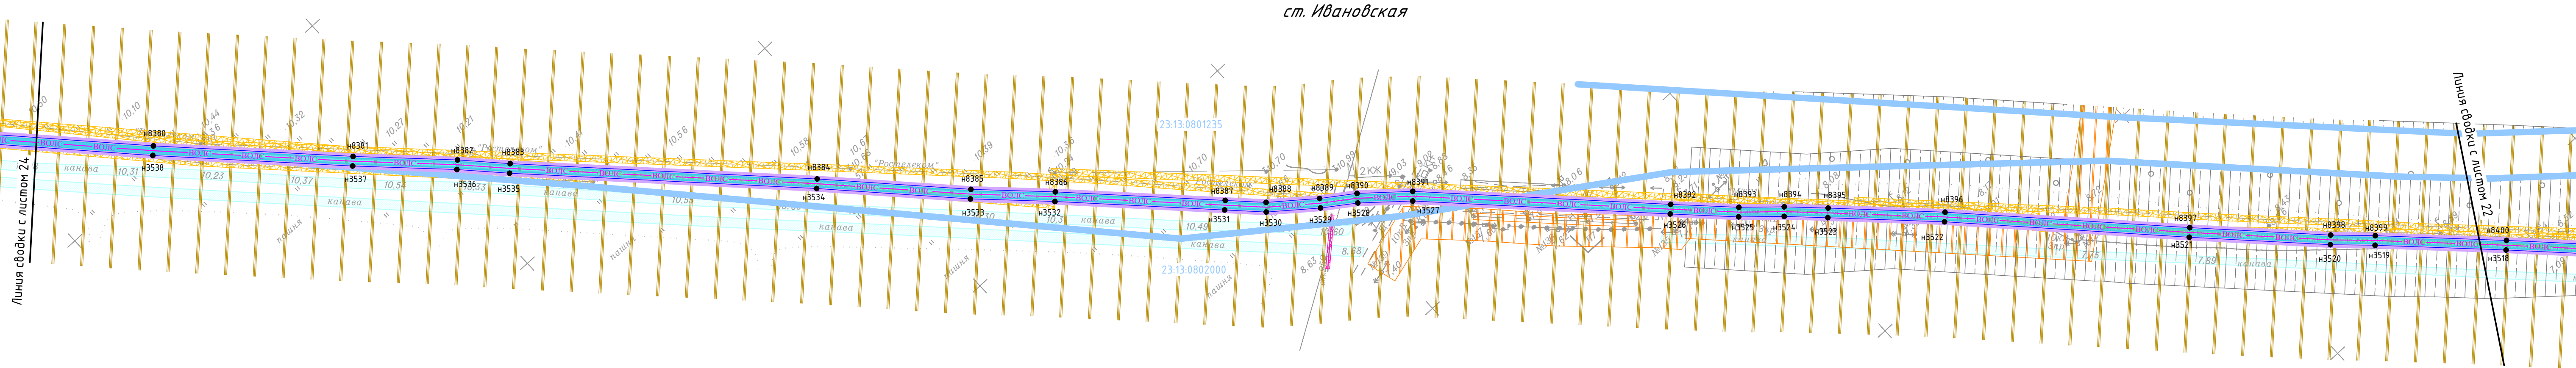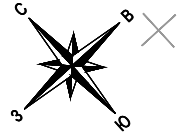

Красноармейский район
Ивановское с.п.

Условные обозначения приведены на листе 1

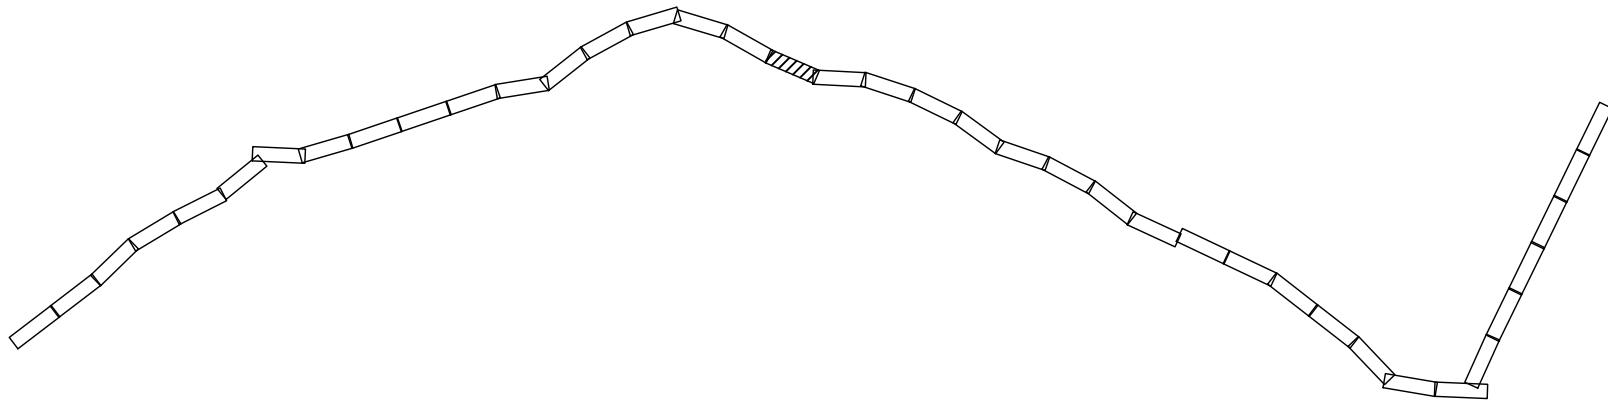


Инв. № подл.	Подп. и дата	Взам. инв. №

Изм.	Кол.ч.	Лист	№ док.	Подпись	Дата	4553.ВО/С.В.Ч.Н.-Т.-ДПТ-ППТ2-ГЧЗ	Лист 23


Формат: 4хА4 297мм*840мм

М 1:2000

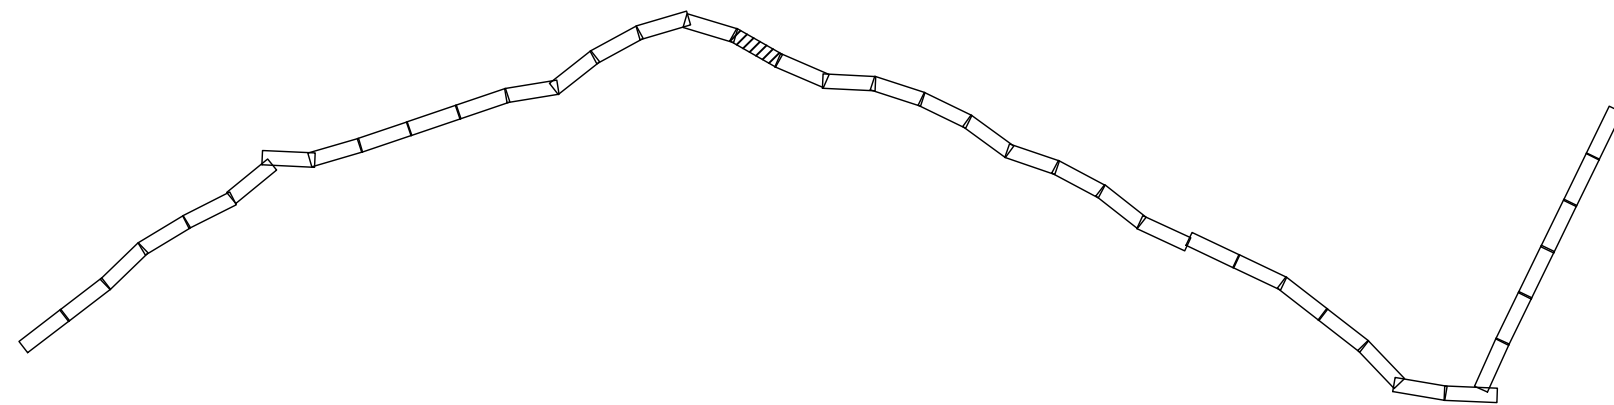


M 1:2000

Формат: 4хА4 297мм*840мм

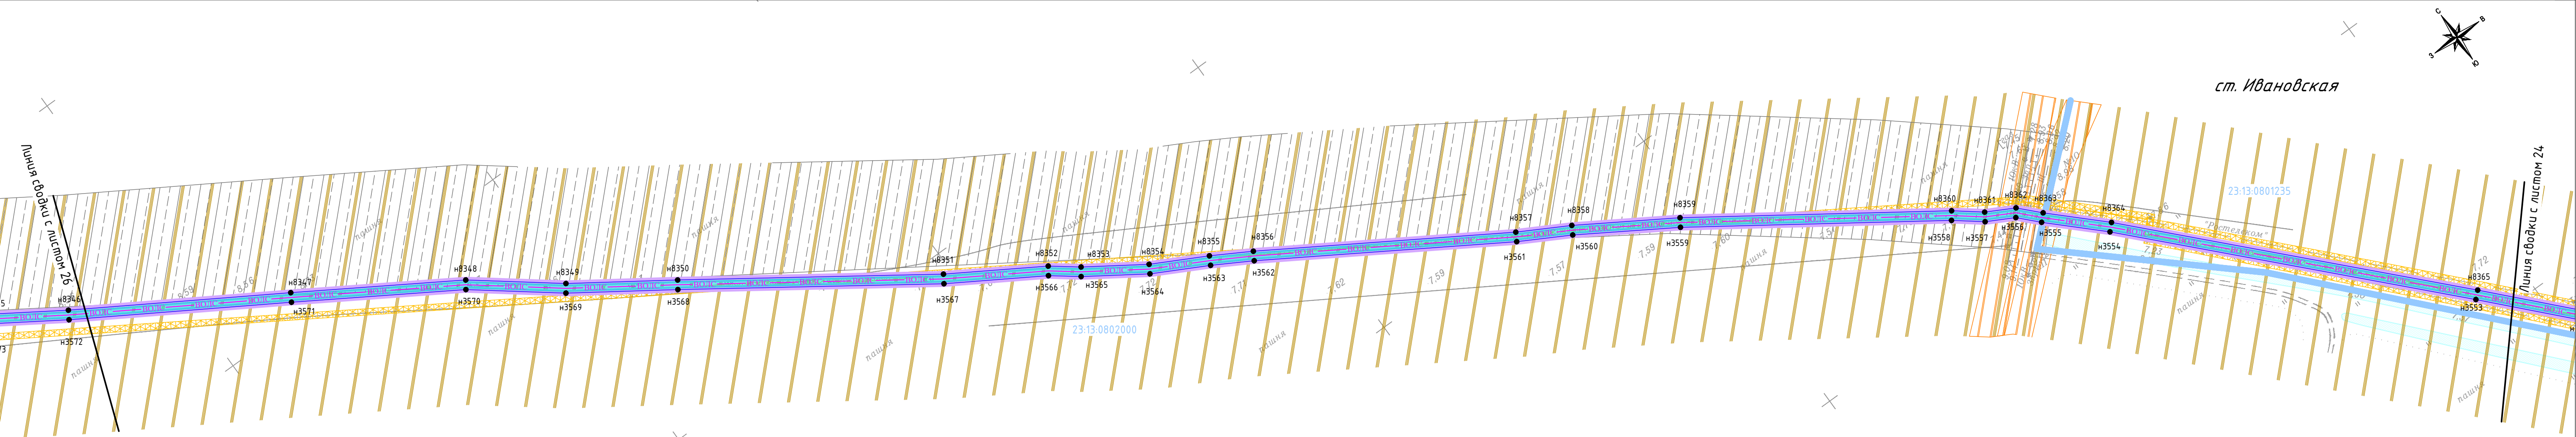



Красноармейский район
Ивановское с.п.

Условные обозначения приведены на листе 1

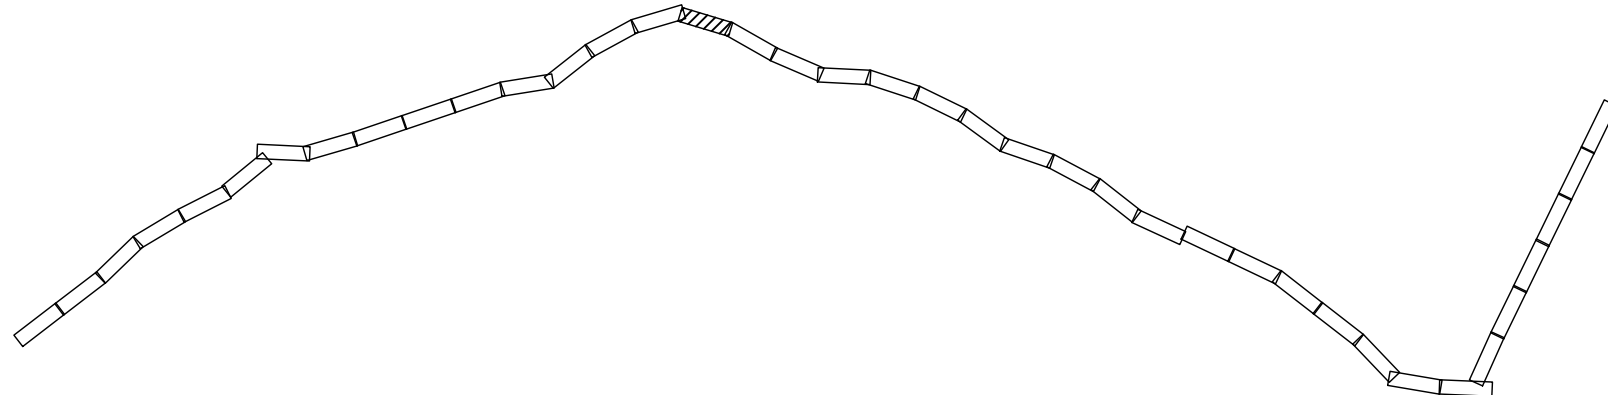

Инв. № подл.	Подп. и дата	Взам. инв. №


Изм.	Кол.ч.	Лист	№ док.	Подпись	Дата	4553.ВОЛС.ВЧ.Н-Т-ДПТ-ППТ2-ГЧЗ	Лист 25

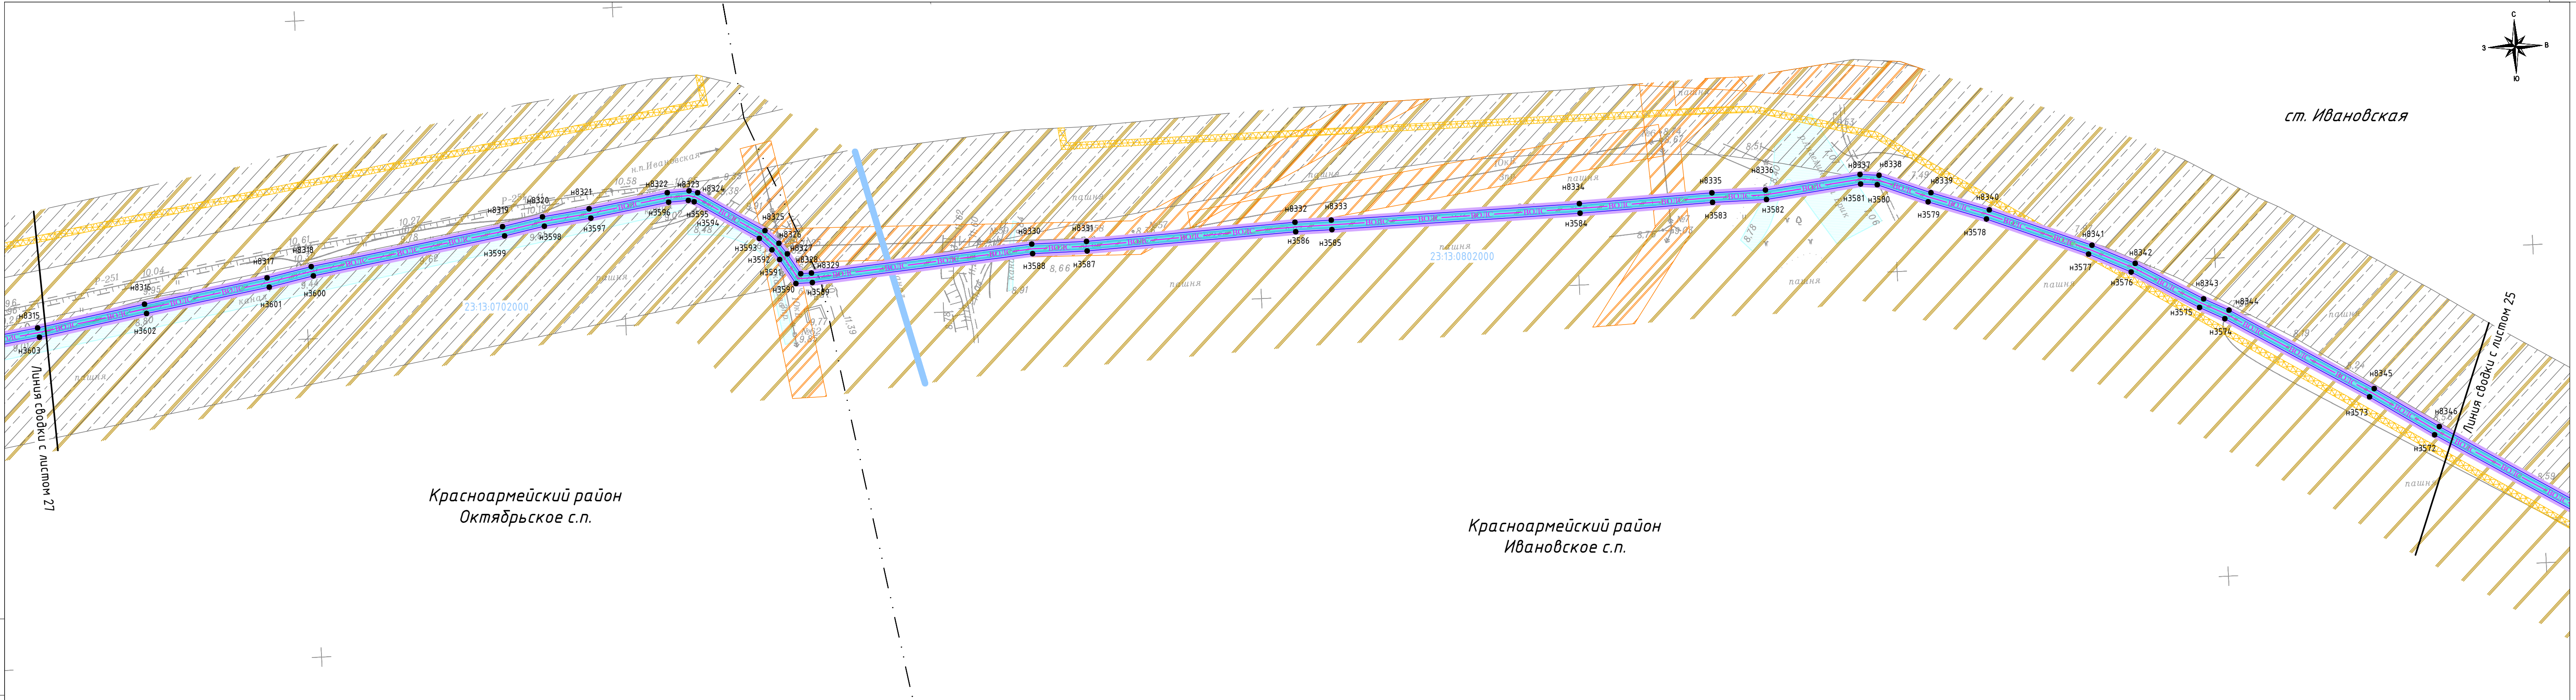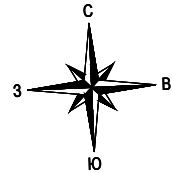

Красноармейский район
Октябрьское с.п.



Красноармейский район
Ивановское с.п.

Условные обозначения приведены на листе 1

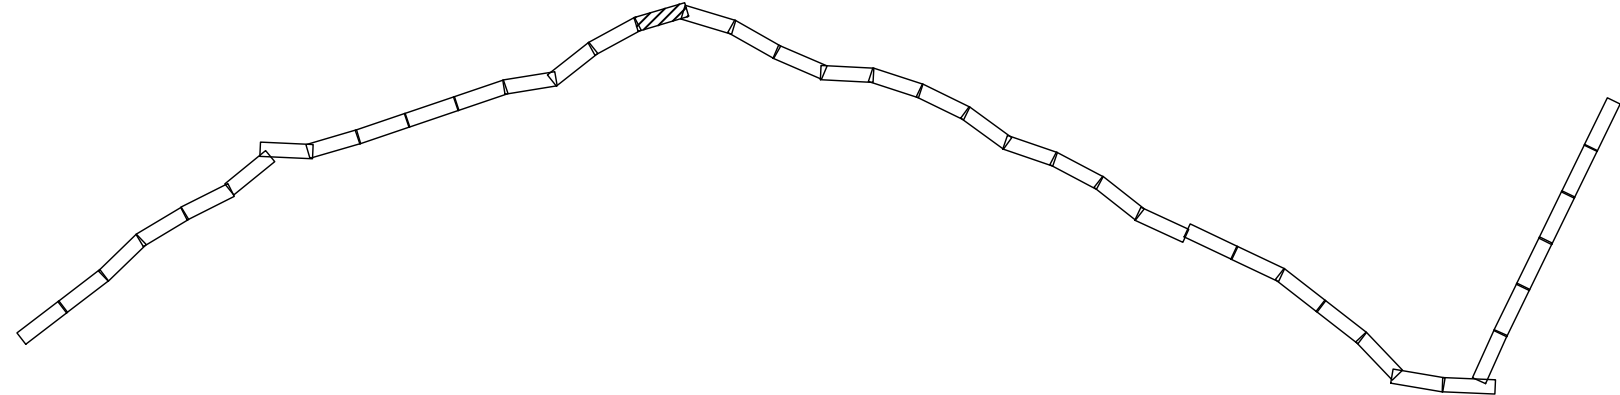


Инв. № подл.	Подп. и дата	Взам. инв. №

Изм.	Кол.ч.	Лист	№ док.	Подпись	Дата	4553.ВОЛС.ВЧ.Н-Т-ДПТ-ППТ2-ГЧЗ	Лист
							26

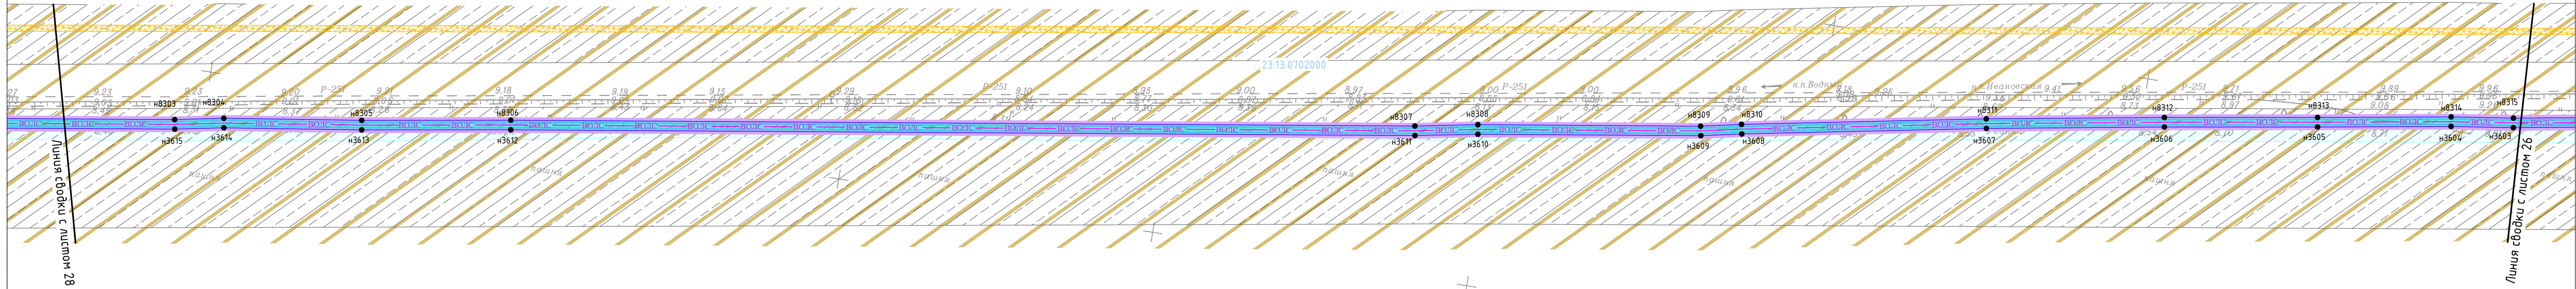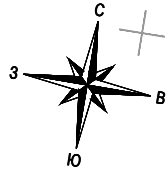


Красноармейский район
Октябрьское с.п.

Условные обозначения приведены на листе 1

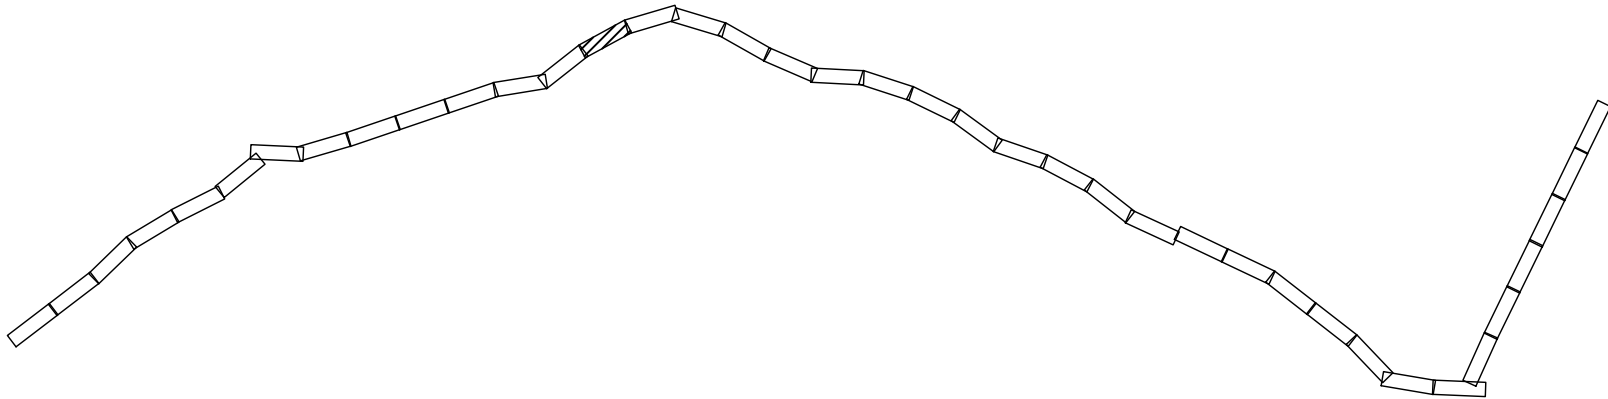

Инв. № подл.	Подп. и дата	Взам. инв. №

Изм.	Кол.ч.	Лист	№ док.	Подпись	Дата	4553.ВО/С.В.Ч.Н.-Т.-ДПТ-ППТ2-ГЧЗ	Лист 27

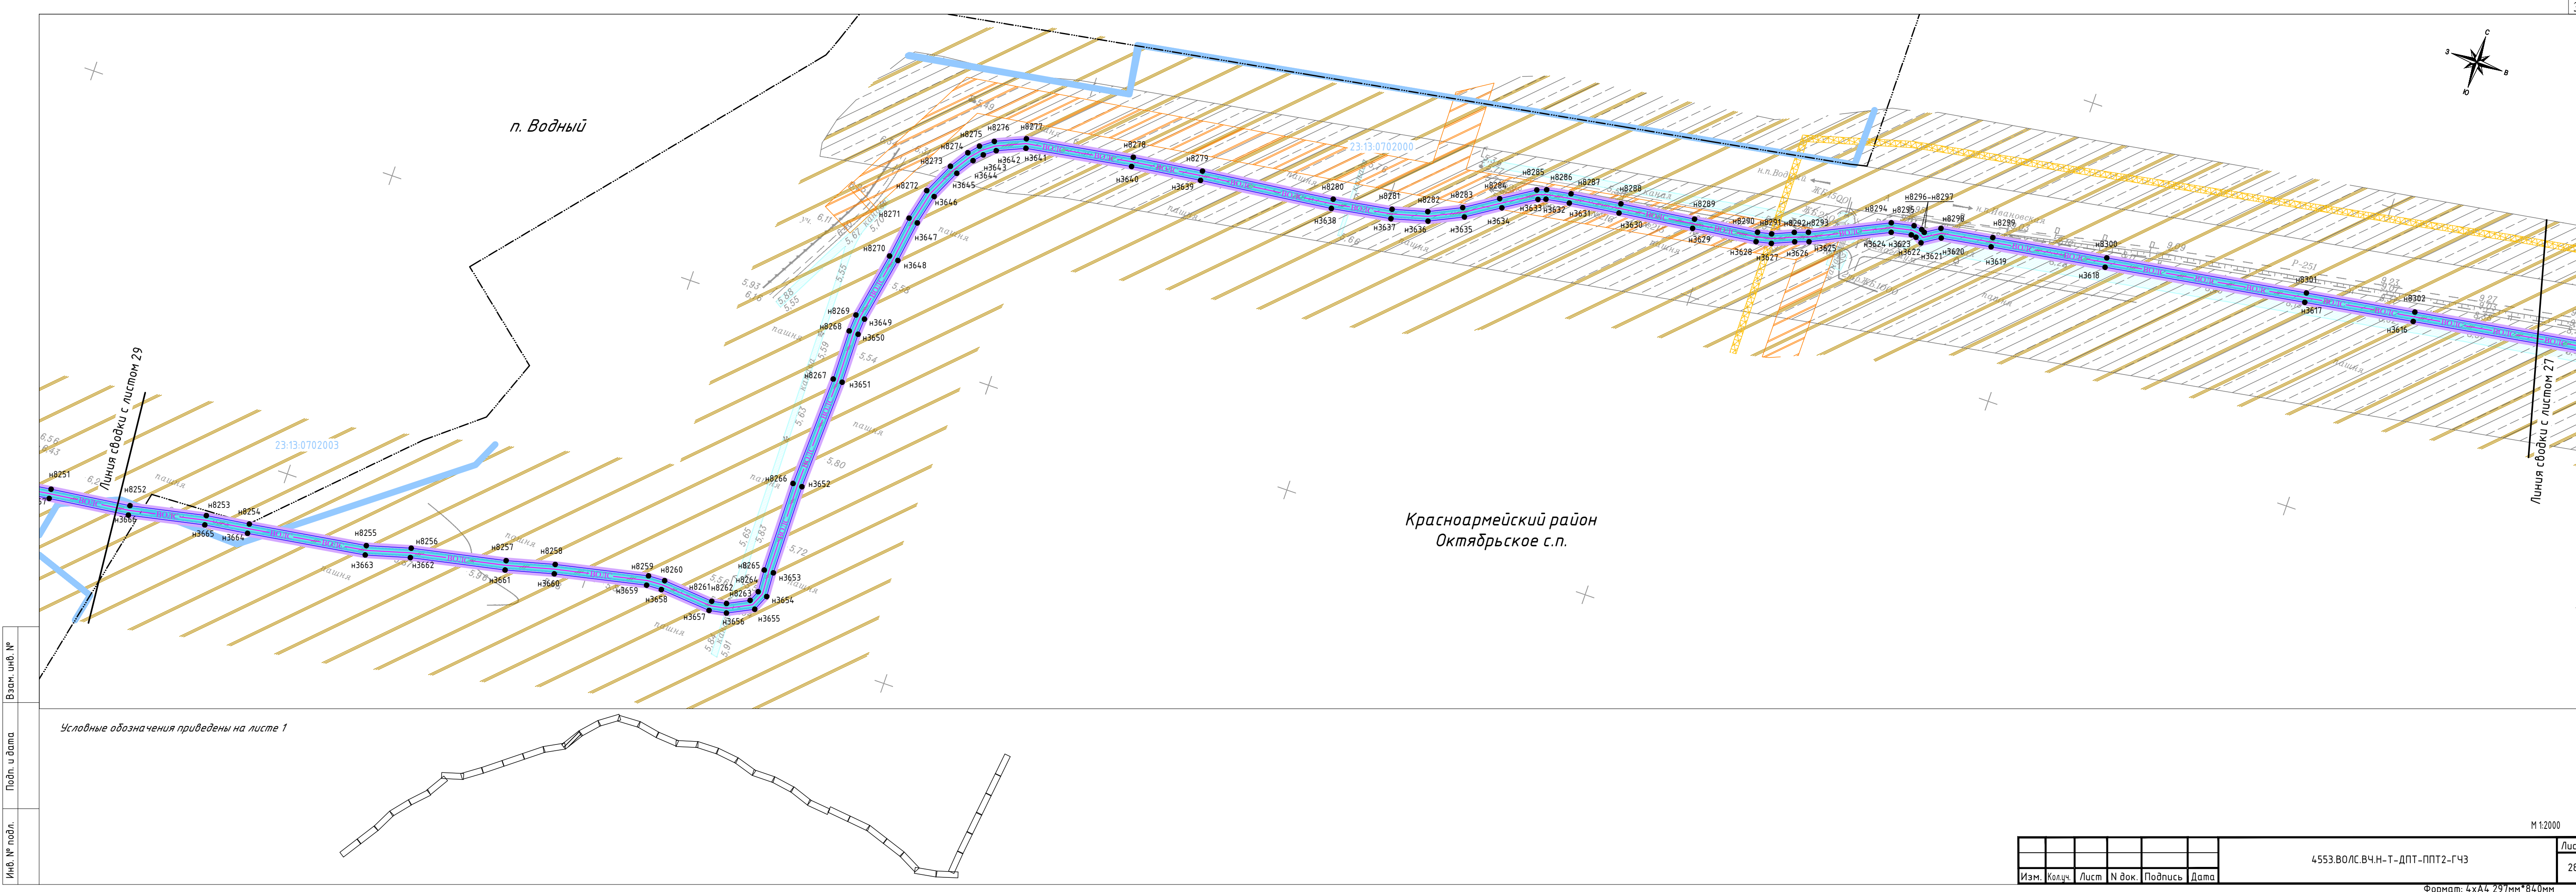


Инв. № подл.	Подп. и дата	Взам. инв. №

Условные обозначения приведены на листе 1

М 1:2000

Изм.	Кол.ч.	Лист	N док.	Подпись	Дата	4553.ВО/ЛС.В.Ч.Н-Т-ДПТ-ППТ2-ГЧЗ	Лист
							28

Формат: 4хА4 297мм*840мм

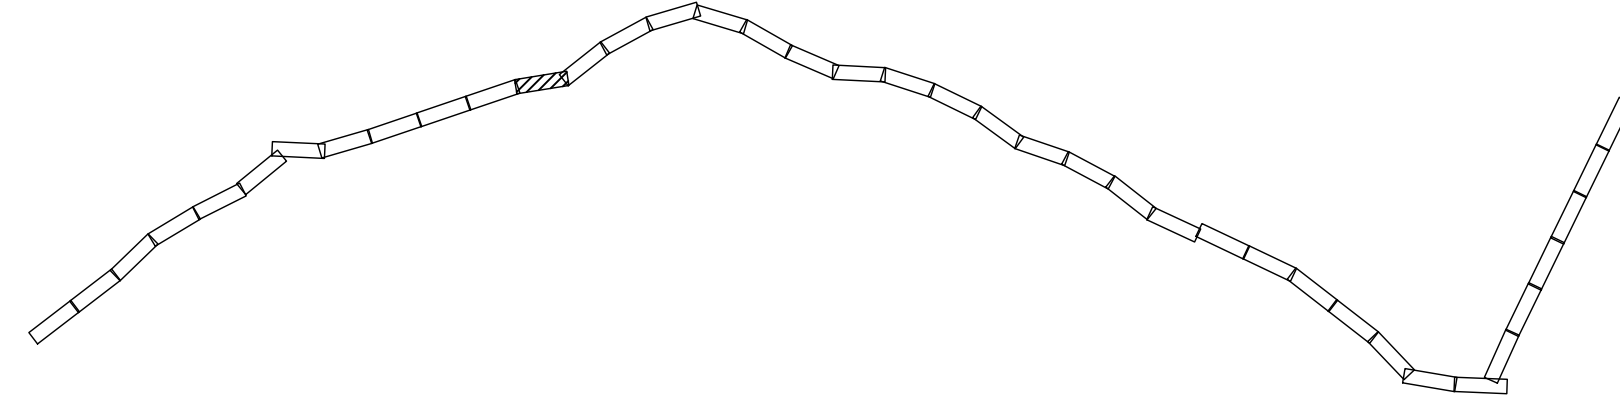

Линия сводки с листом 30

Листья сводки с листом 20


Условные обозначения приведены на листе 1

M 1:2000

Формат: 4хА4 297мм*840мм

Инв. № подл.	Подп. и дата	Взам. инв. №

Изм.	Кол.уч.	Лист	№ док.	Подпись	Дата

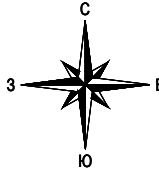

п. Краснодарский


Красноармейский район
Октябрьское с.п.

Линия свободки с листом 31


Линия свободки с листом 29

Инв. № подл.	Подп. и дата	Взам. инв. №

Условные обозначения приведены на листе 1

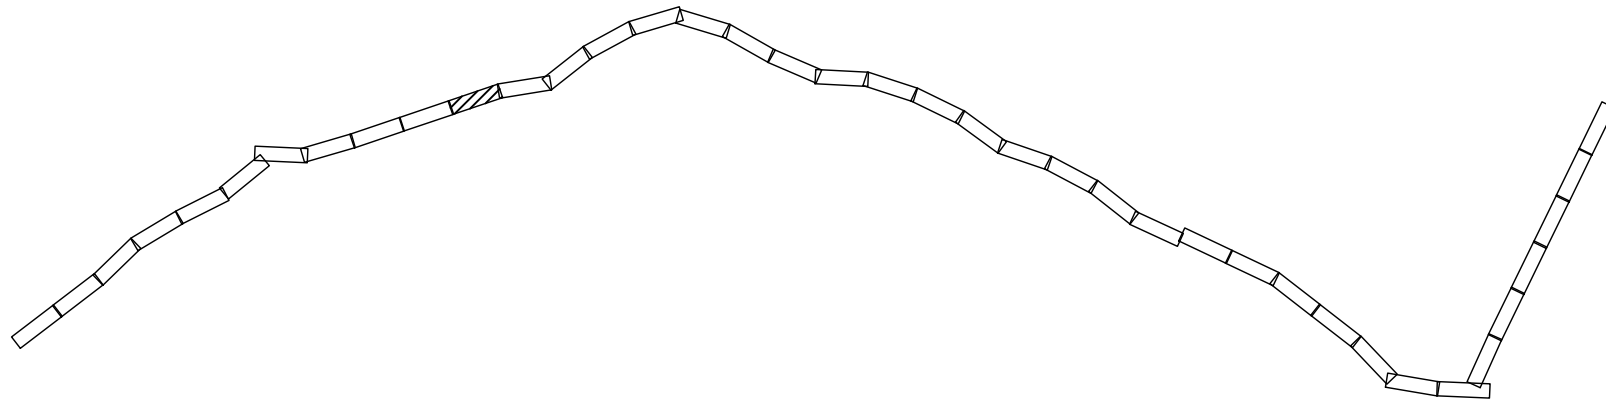


Изм.	Кол.ч.	Лист	№ док.	Подпись	Дата	4553.ВО/ЛС.ВЧ.Н-Т-ДПТ-ППТ2-ГЧЗ	Лист 30

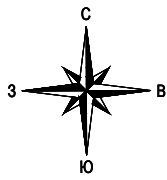

п. Краснодарский

Красноармейский район
Октябрьское с.п.

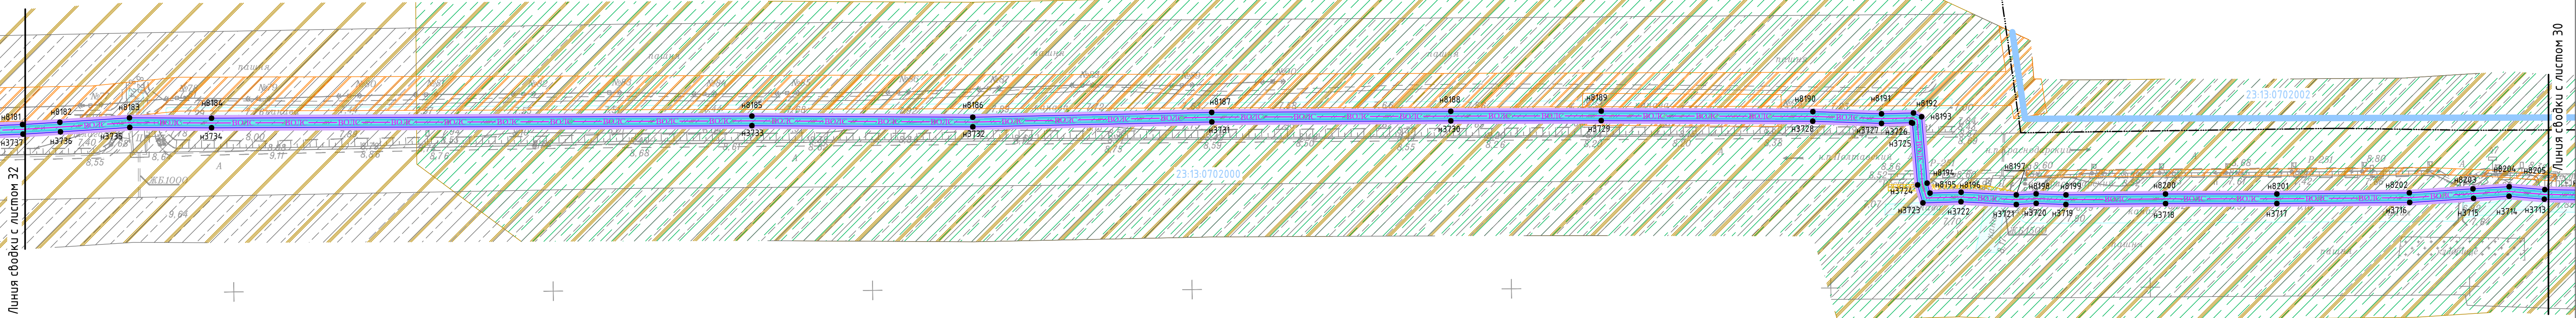


Линия сводки с листом 32



Линия сводки с листом 30

Инв. № подл.	Подп. и дата	Взам. инв. №

Условные обозначения приведены на листе 1

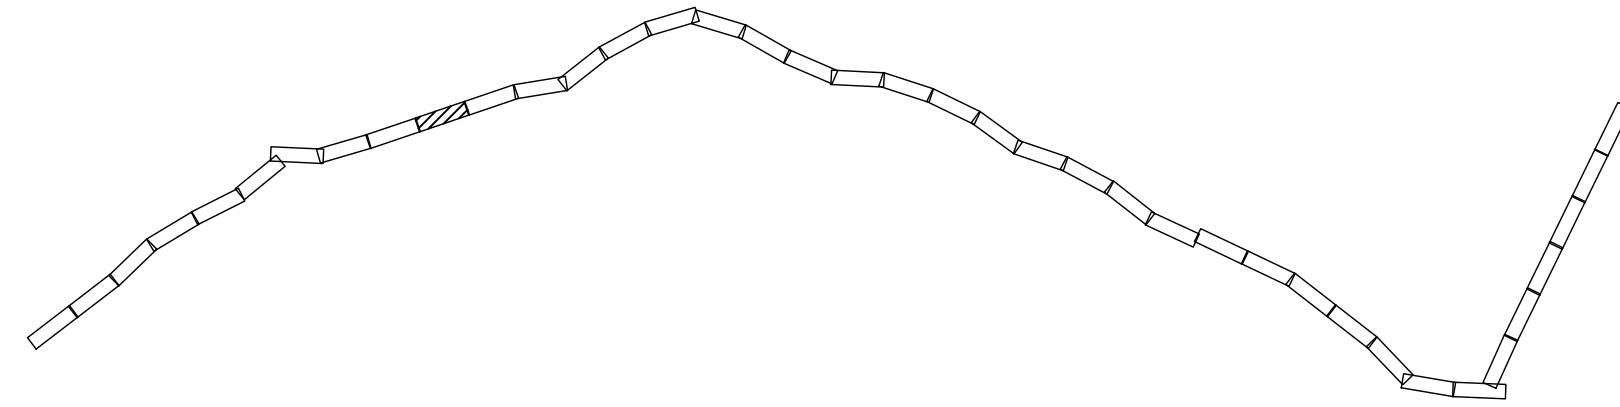


Изм.	Кол.	Лист	№ док.	Подпись	Дата	4553.ВО/С.В.Ч.Н.-Т.-ДПТ-ППТ2-ГЧЗ	Лист 31
------	------	------	--------	---------	------	----------------------------------	------------

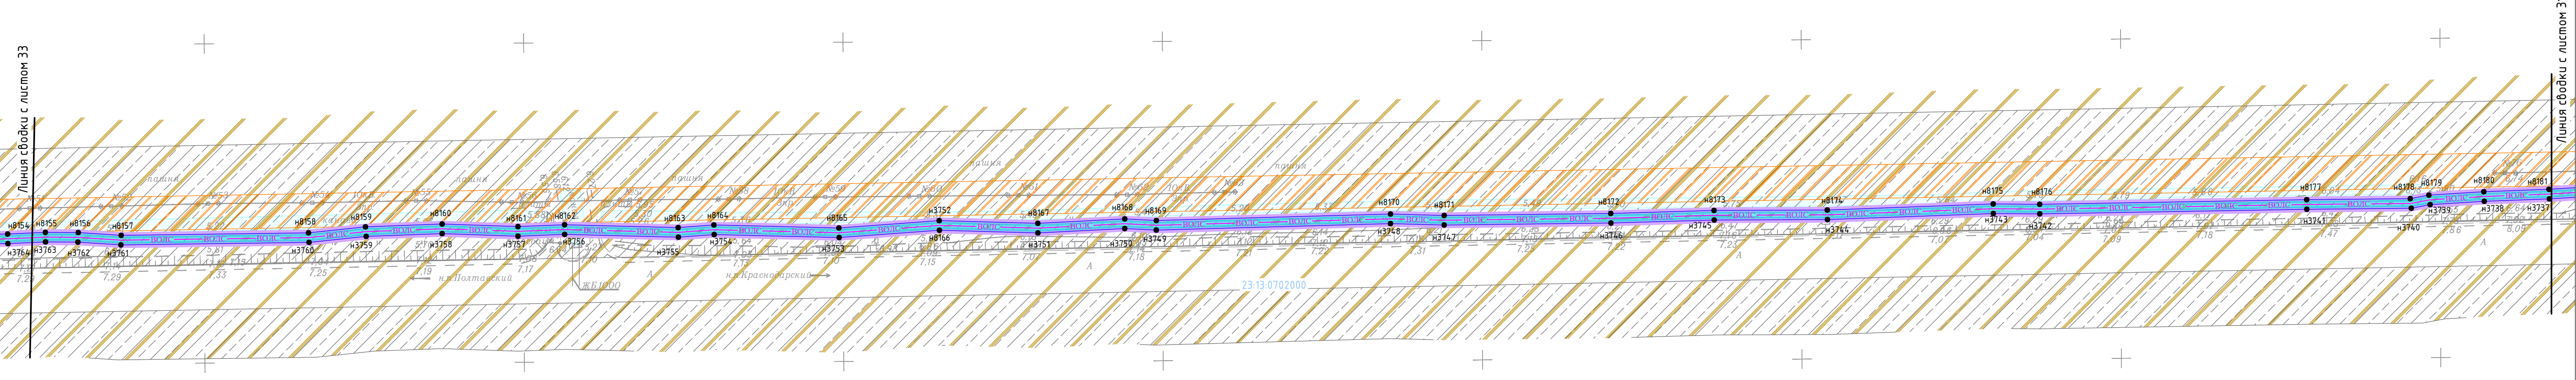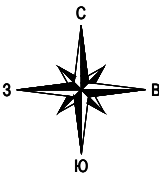



Красноармейский район
Октябрьское с.п.

Условные обозначения приведены на листе 1

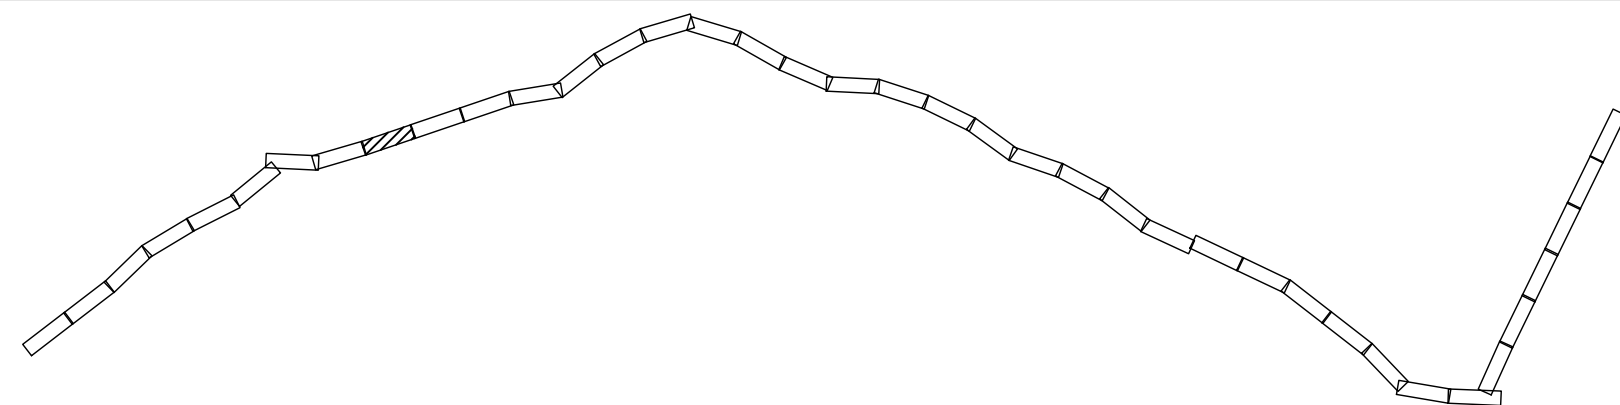

Инв. № подл.	Подп. и дата	Взам. инв. №

Изм.	Кол.ч.	Лист	№ док.	Подпись	Дата	4553.В0/ЛС.ВЧ.Н-Т-ДПТ-ППТ2-ГЧЗ	Лист
							32

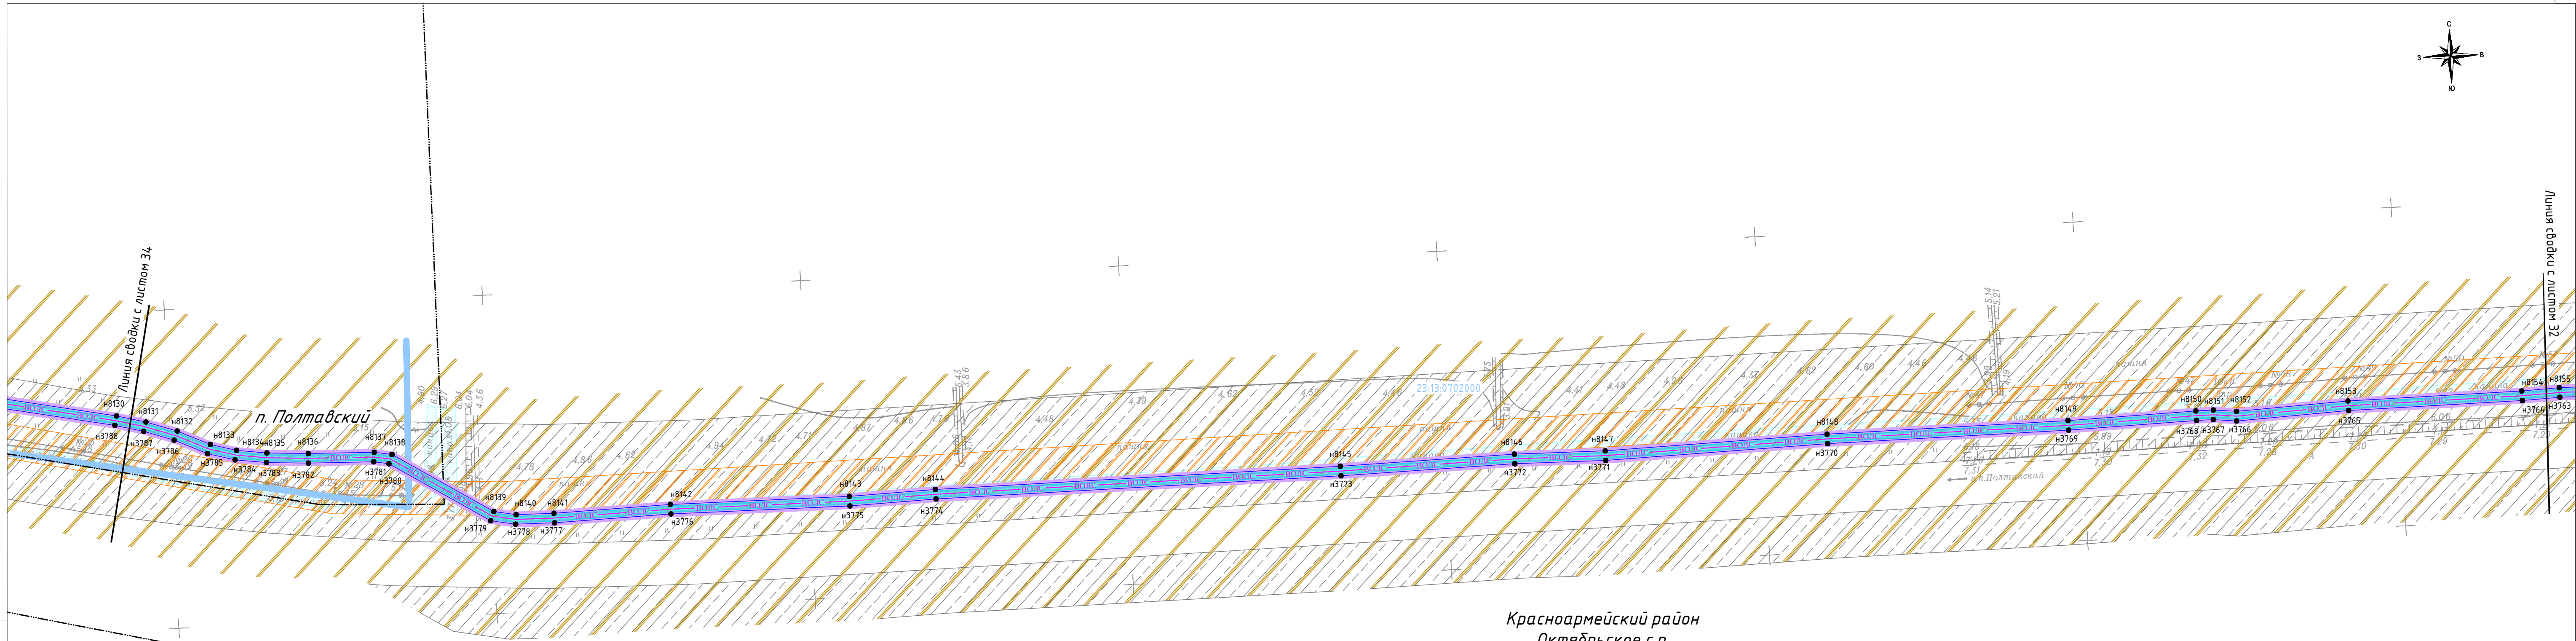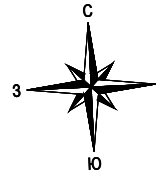


Условные обозначения приведены на листе 1

Изм. № подл. Подп. и дата Взам. инв. №

М 1:2000


							Лист
Изм.	Кол.уч.	Лист	№ док.	Подпись	Дата	4553.ВО/ЛС.ВЧ.Н-Т-ДПТ-ППТ2-ГЧЗ	33

Формат: 4хА4 297мм*840мм

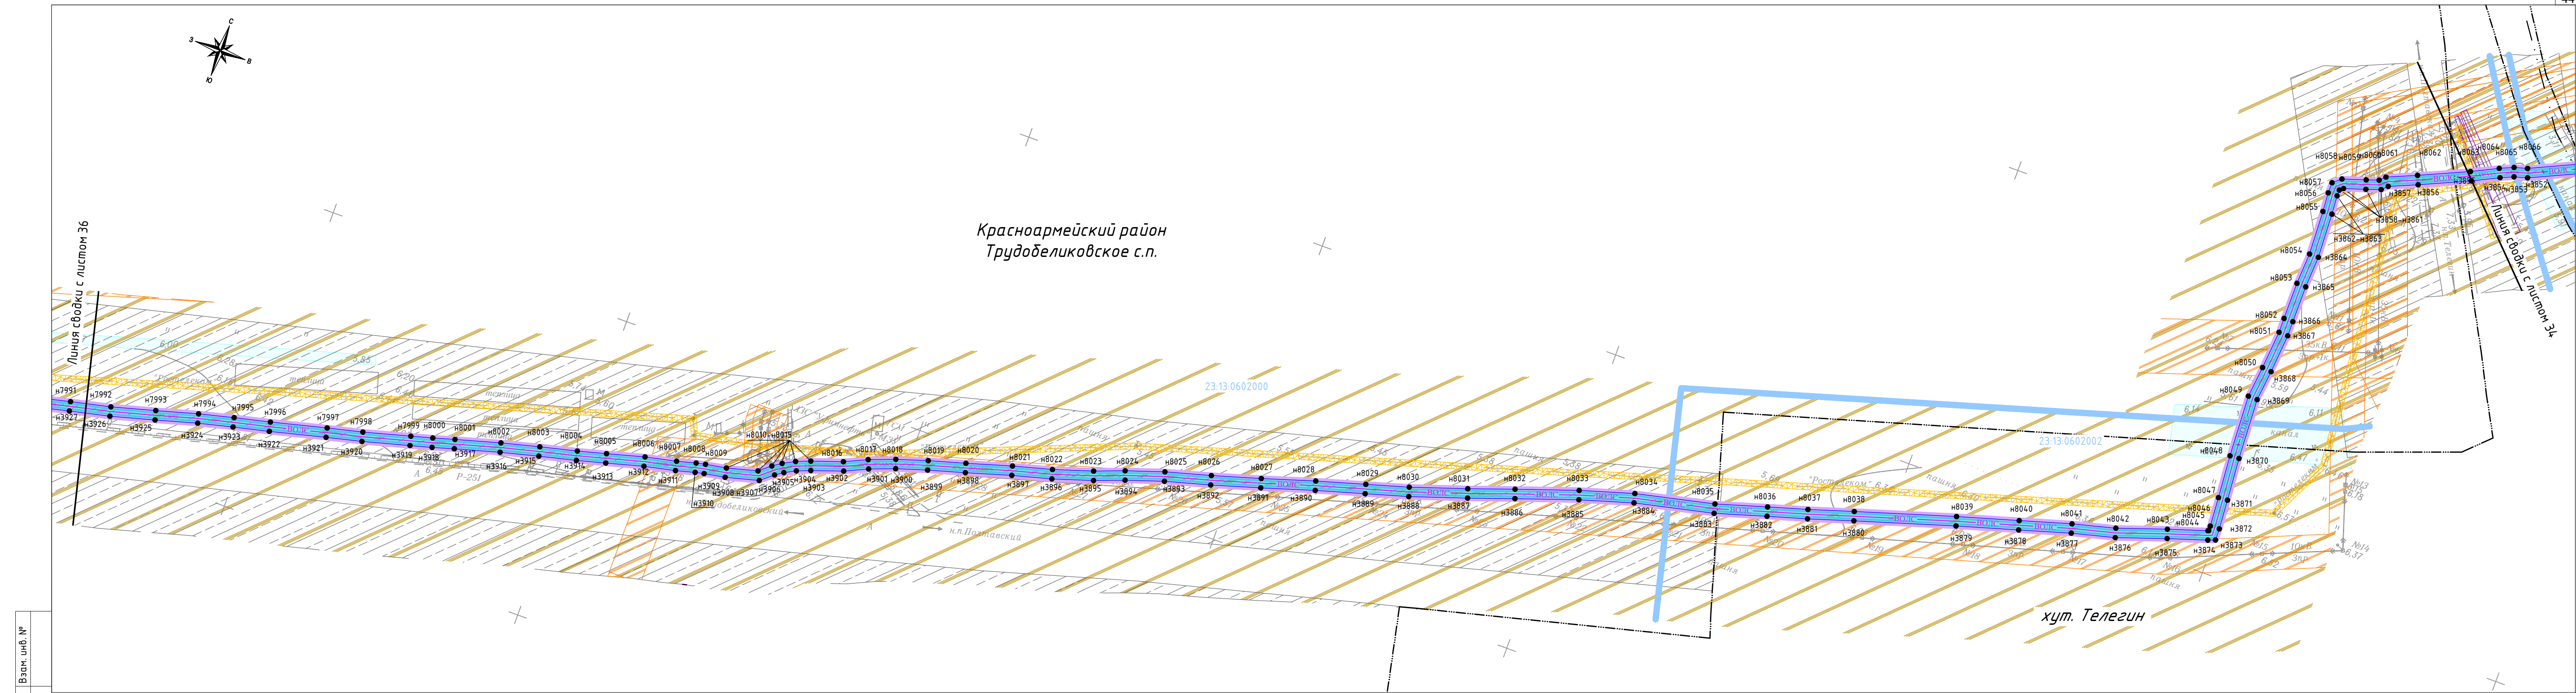


Инв. № подл.	Подп. и дата	Взам. инв. №


Условные обозначения приведены на листе 1

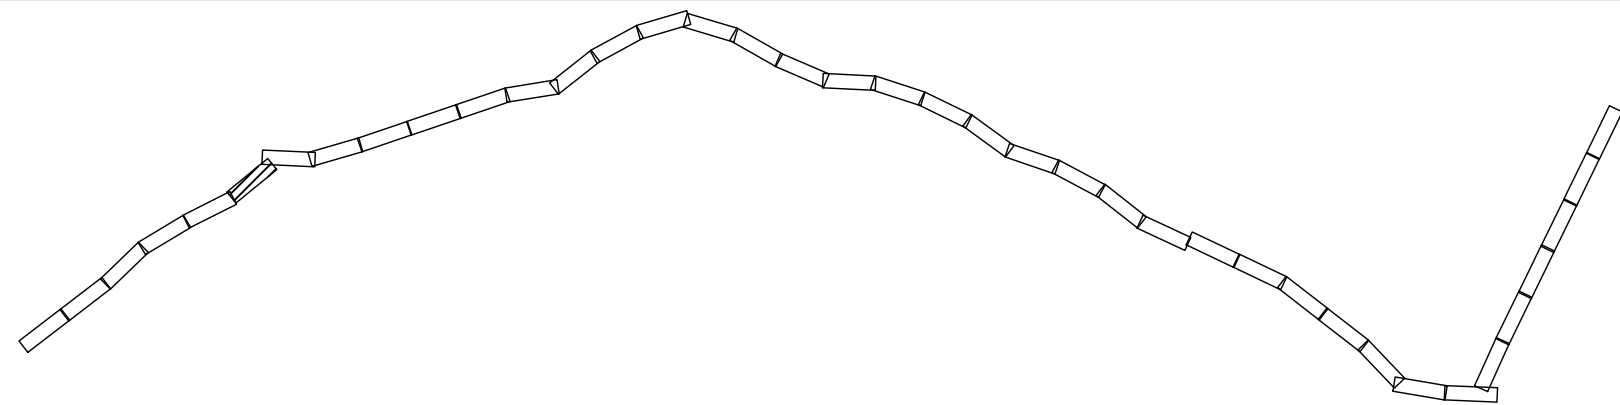

Изм.	Кол.ч.	Лист	№ док.	Подпись	Дата	4553.ВО/ЛС.В.Ч.Н.-Т.-ДПТ-ППТ2-ГЧЗ	Лист 35

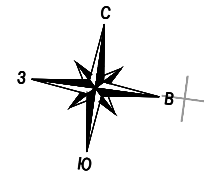

Красноармейский район
Трудовеликовское с.п.

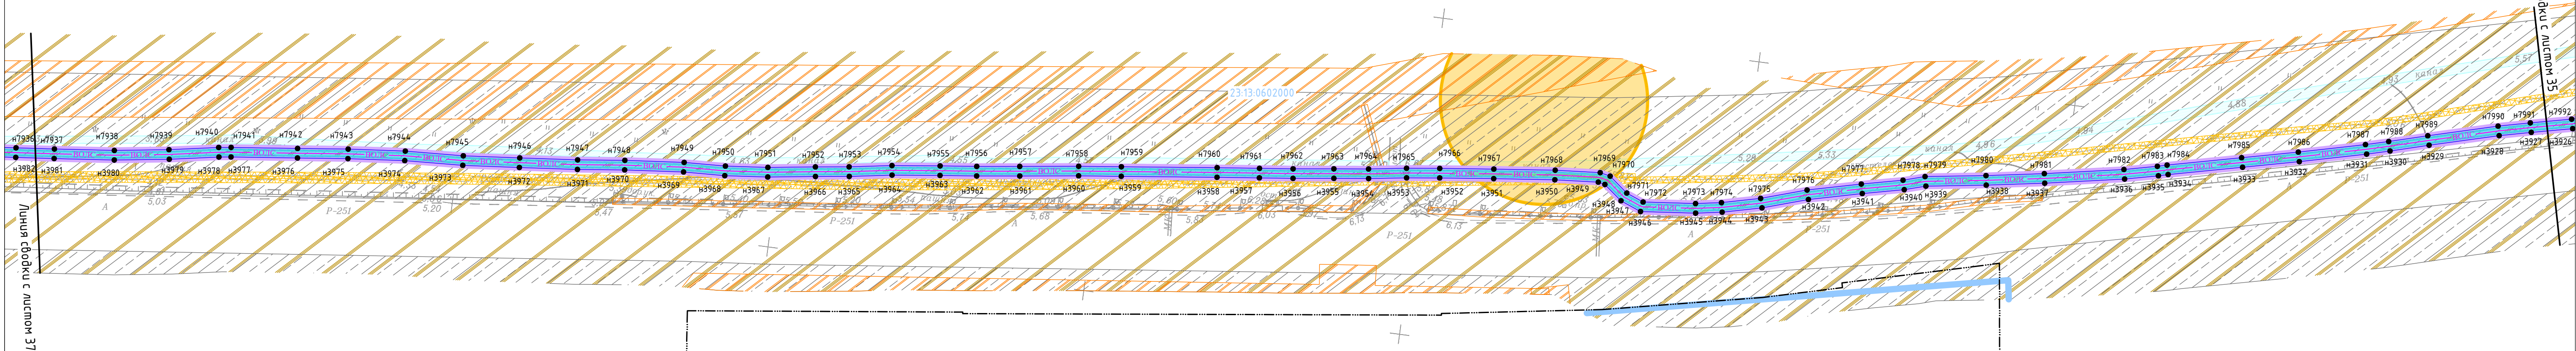


хут. Кулика

Условные обозначения приведены на листе 1

Изм. № подл.	Подп. и дата	Взам. инв. №

Изм.	Кол.ч.	Лист	№ док.	Подпись	Дата	4553.ВО/ЛС.ВЧ.Н-Т-ДПТ-ППТ2-ГЧЗ	Лист 36

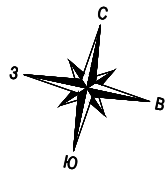

хут. Трудоделиковский


Красноармейский район
Трудоделиковское с.п.

Линия съёмки с листом 38


Линия съёмки с листом 36

Изм. № подл. Подп. и дата Взам. инв. №

Условные обозначения приведены на листе 1

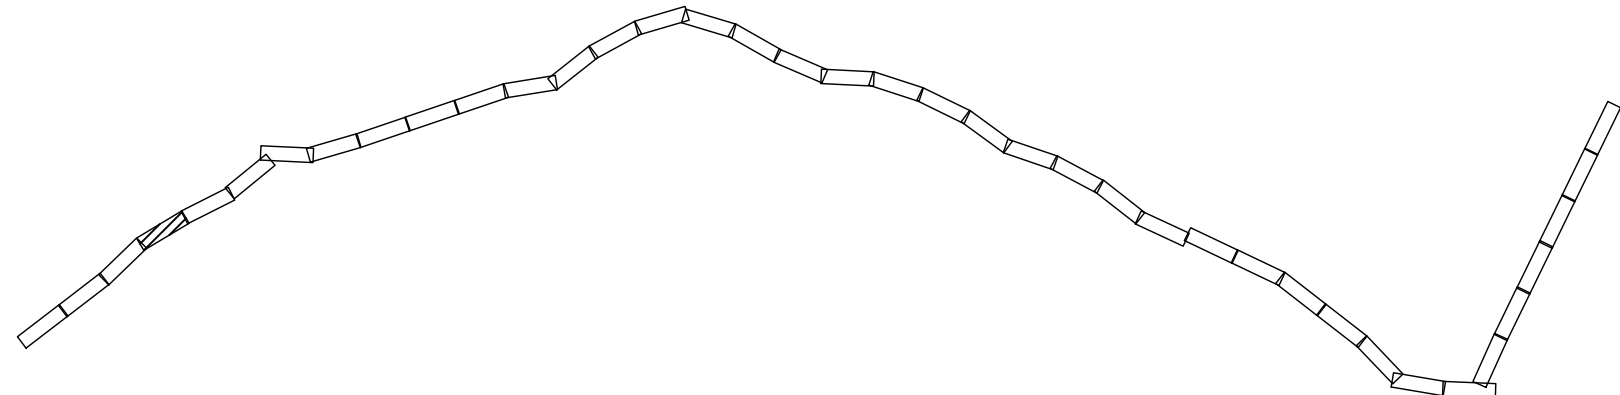


							4553.ВО/ЛС.В.Ч.Н-Т-ДПТ-ППТ2-ГЧЗ	Лист
Изм.	Кол.ч.	Лист	№ док.	Подпись	Дата			37

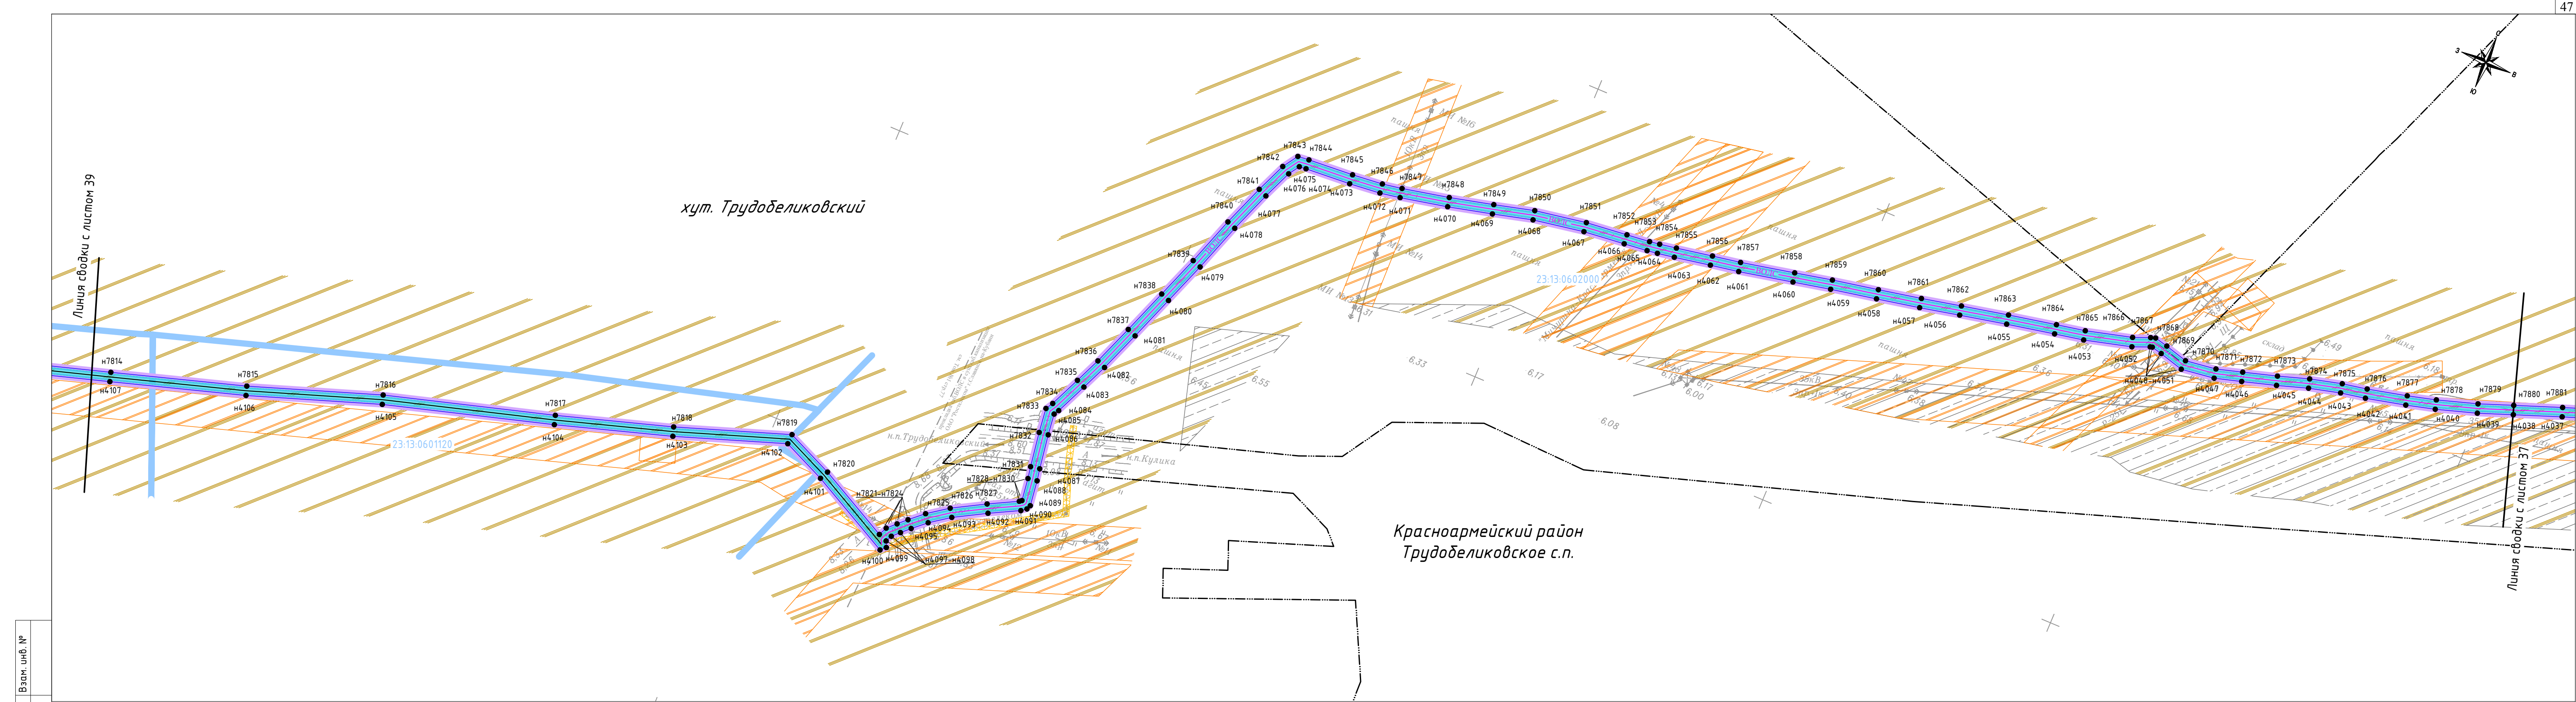


Инв. № подл.	Подп. и дата	Взам. инв. №

Условные обозначения приведены на листе 1

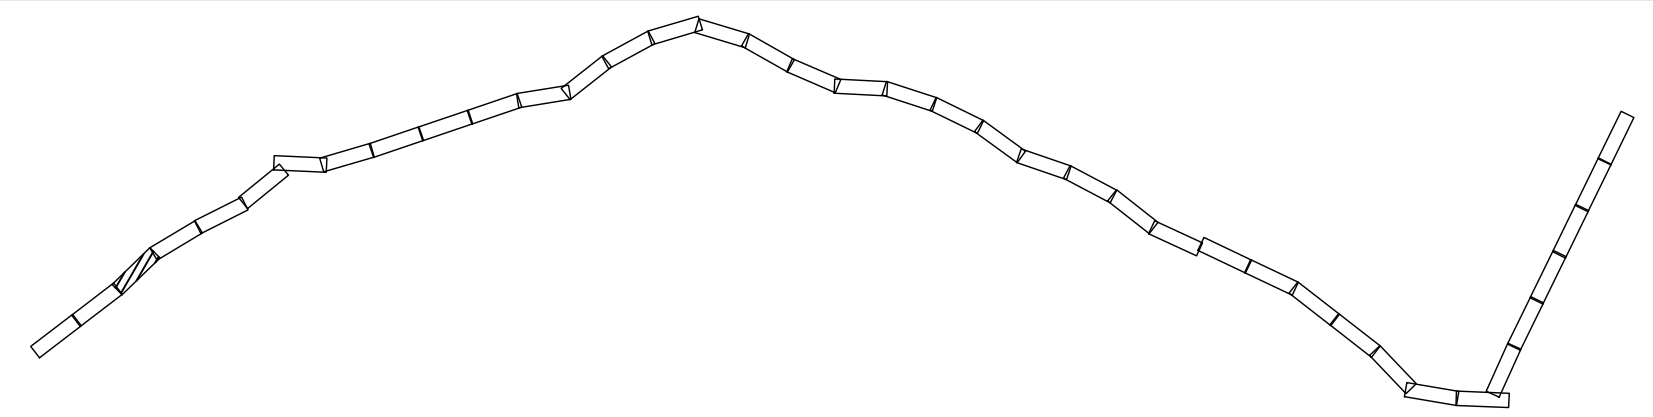


Изм.	Кол.ч.	Лист	№ док.	Подпись	Дата	4553.ВО/С.В.Ч.Н.-Т.-ДПТ-ППТ2-ГЧЗ	Лист 38

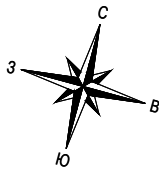


Линия съединки с листом 40

Линия съединки с листом 38

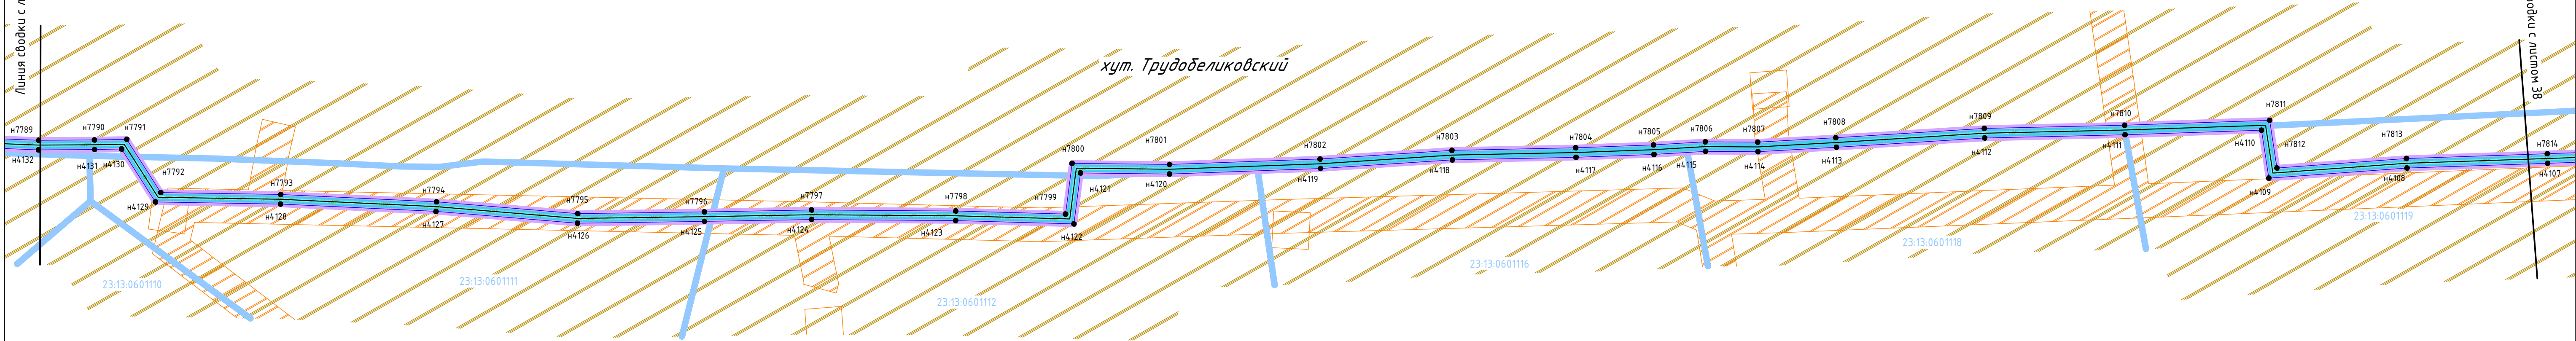

Инв. № подл.	Подп. и дата	Взам. инв. №



Условные обозначения приведены на листе 1

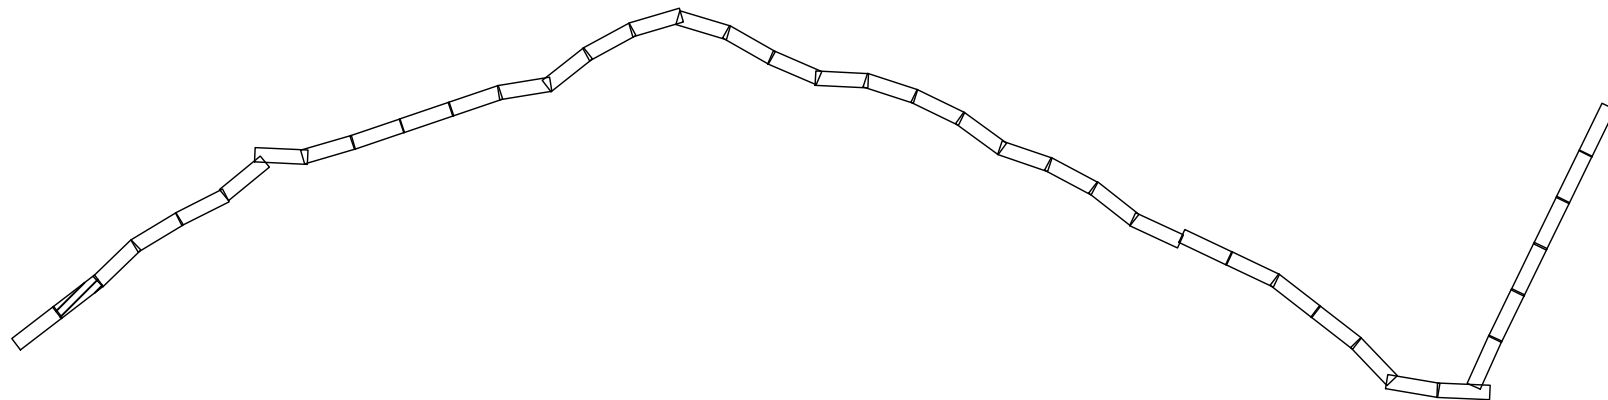

Изм.	Кол.уч.	Лист	№ док.	Подпись	Дата	4553.ВО/С.ВЧ.Н-Т-ДПТ-ППТ2-ГЧЗ	Лист 39


М 1:2000

Формат: 4хА4 297мм*840мм

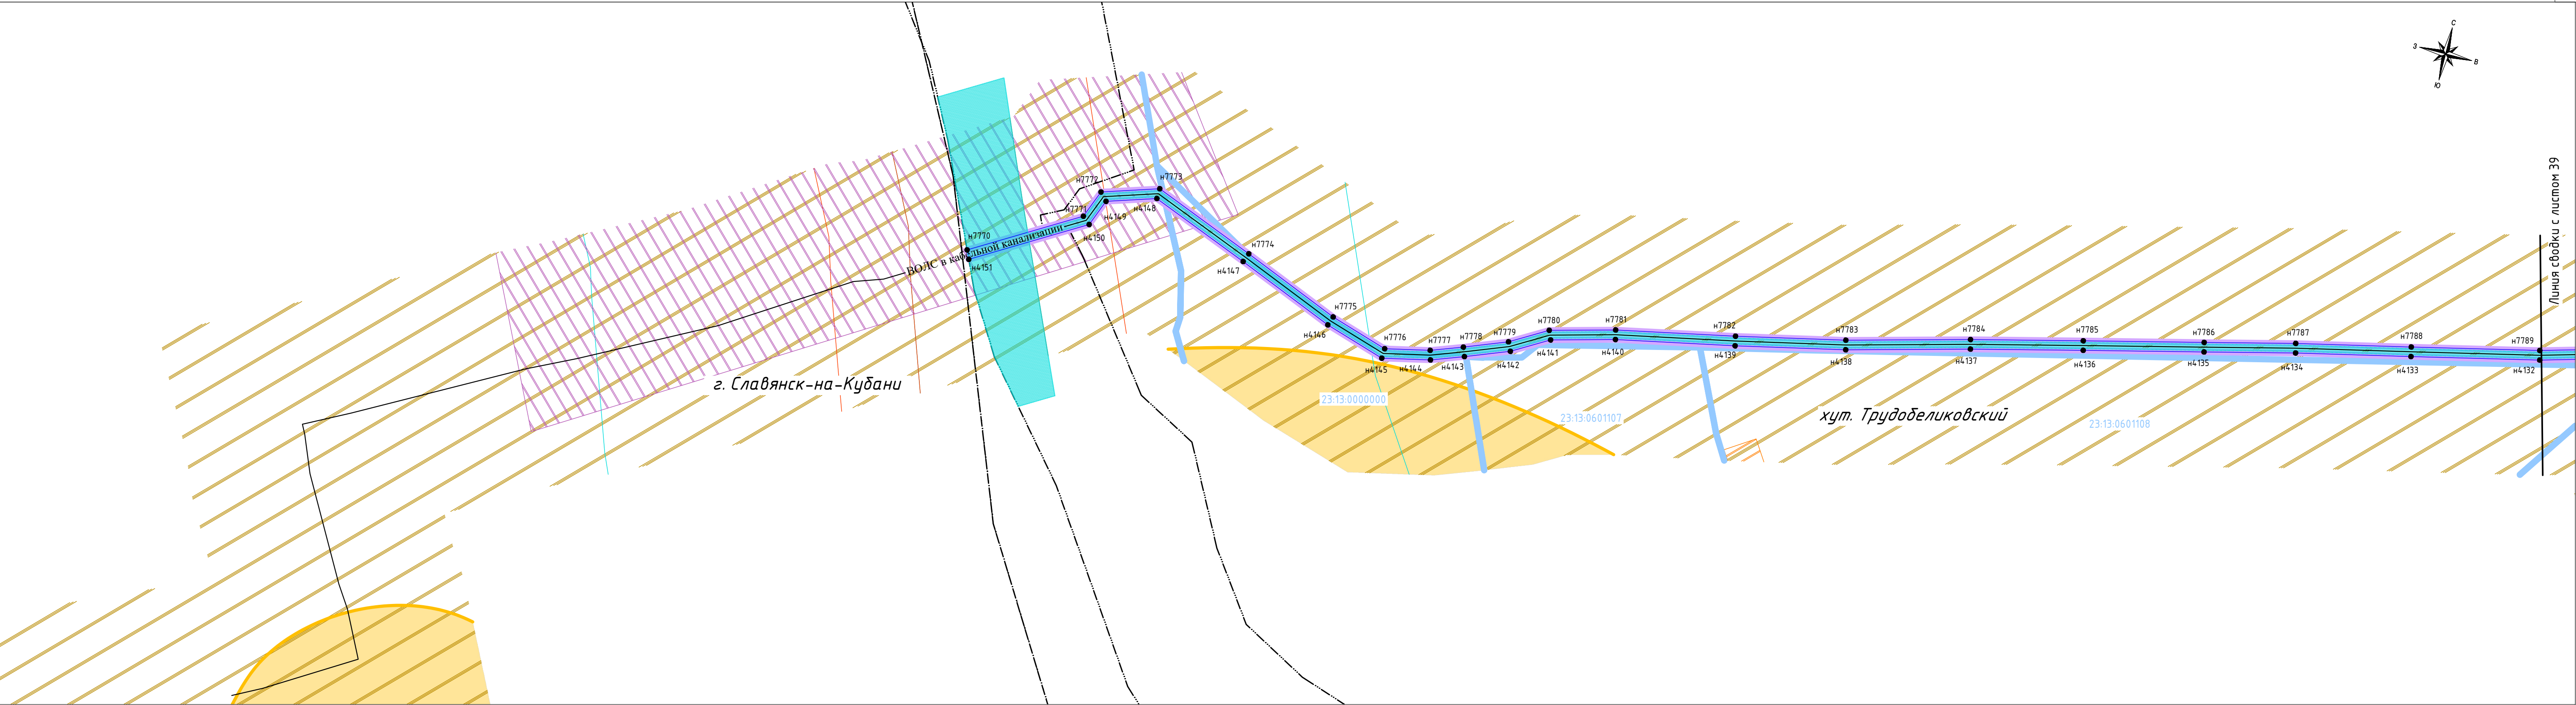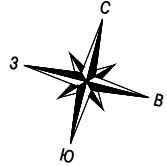

Инв. № подл. Подп. и дата Взам. инв. №

Условные обозначения приведены на листе 1

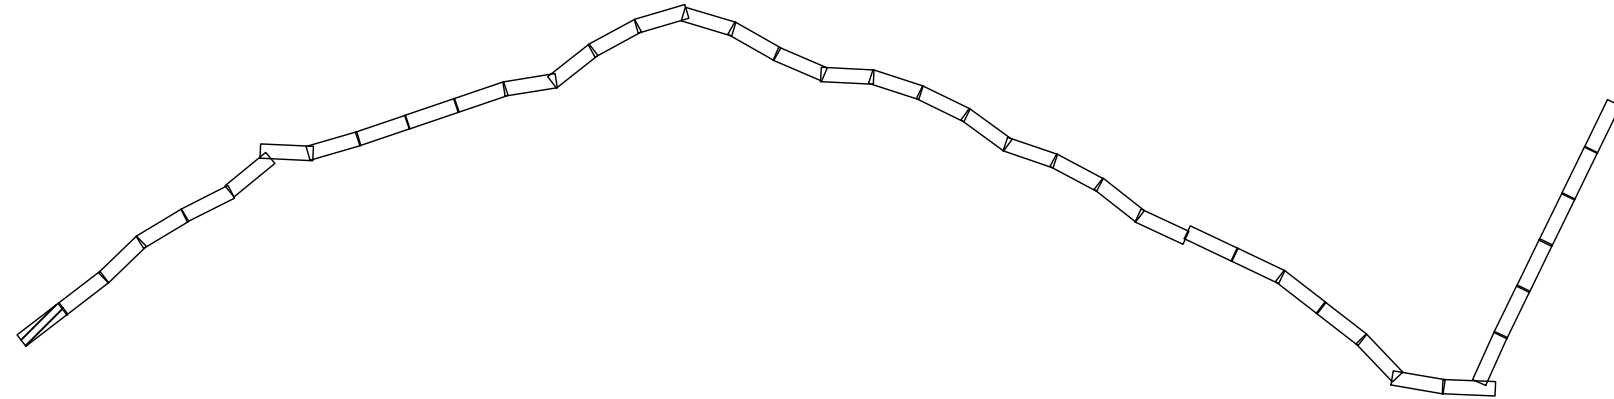

							4553.ВОЛС.ВЧН-Т-ДПТ-ППТ2-ГЧЗ	Лист 40
Изм.	Кол.ч.	Лист	№ док.	Подпись	Дата			