


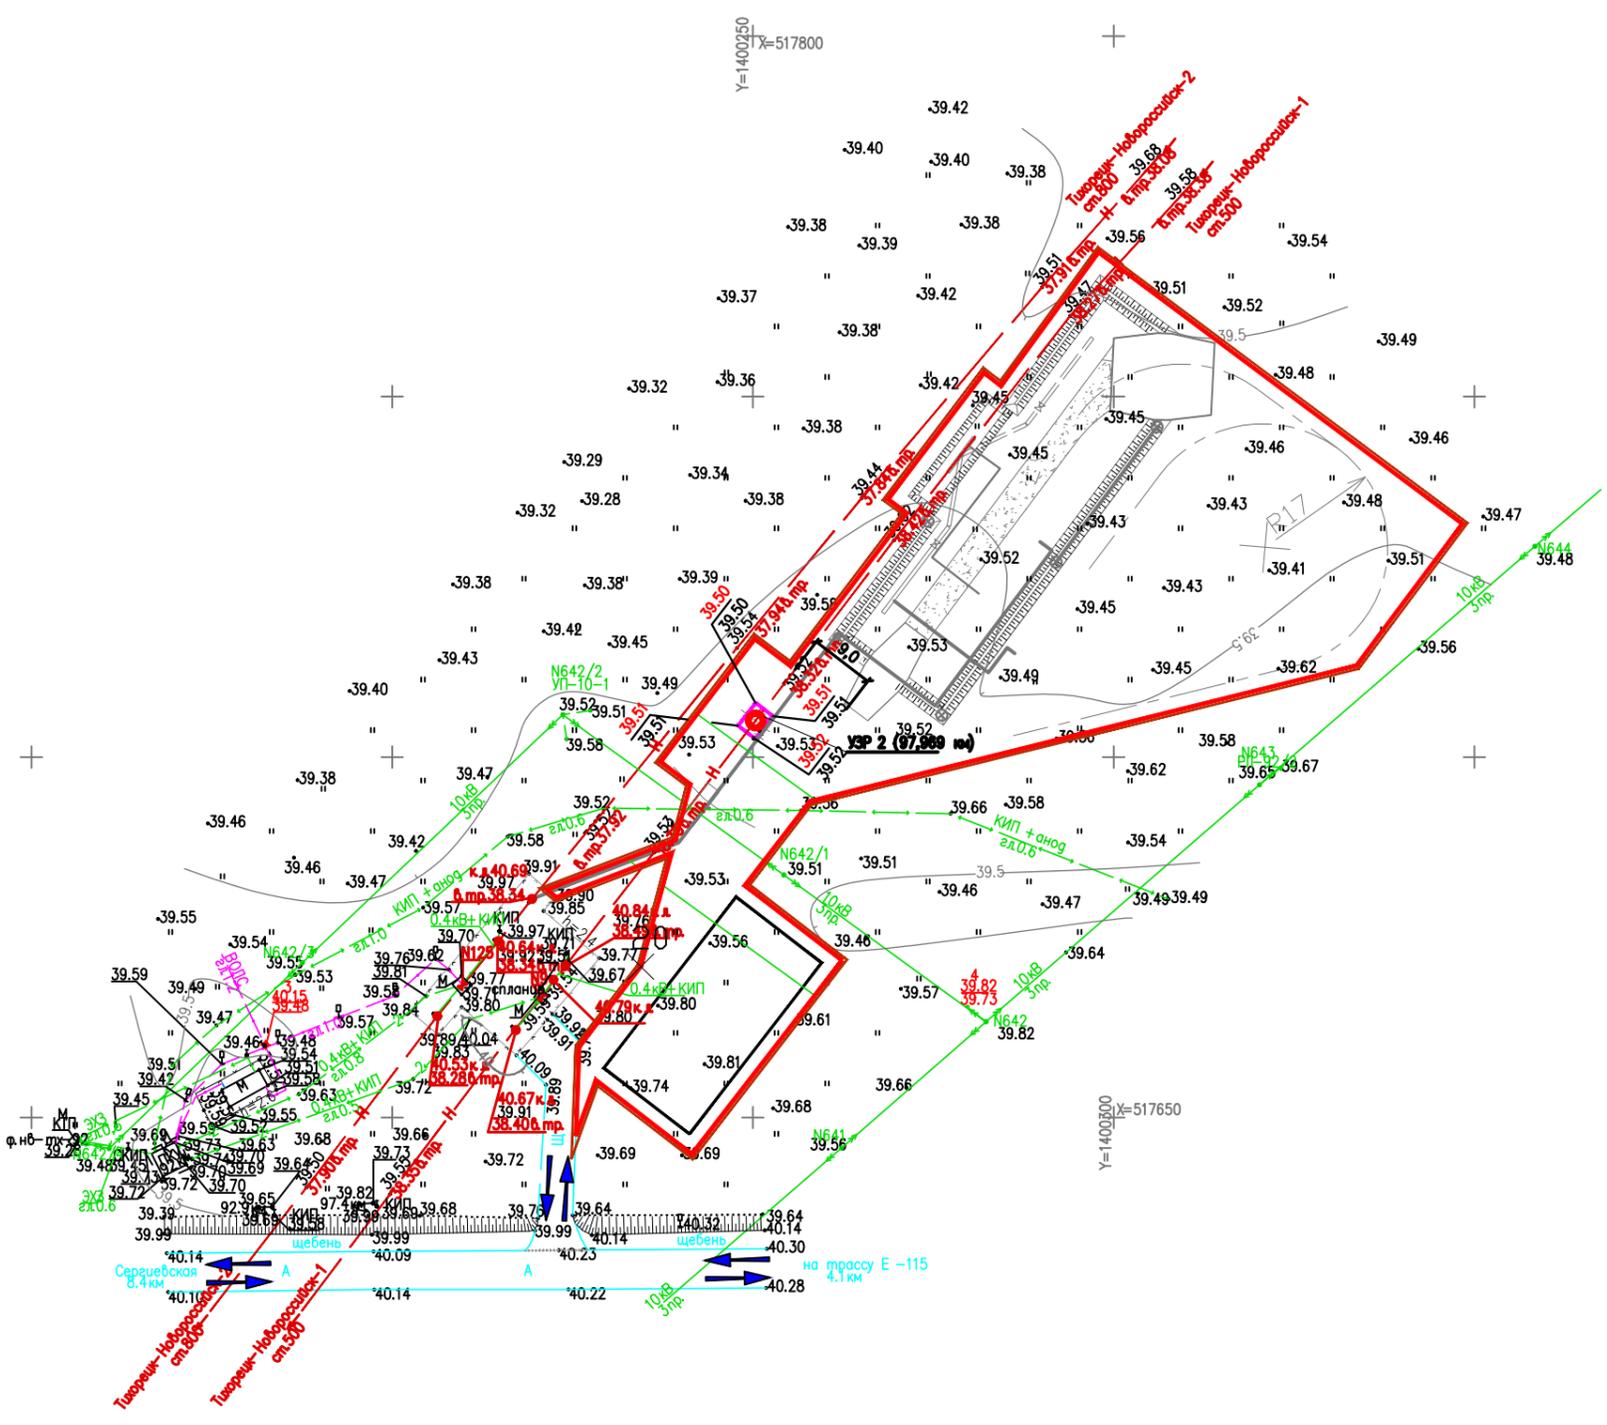

Документация по планировке территории (проект планировки территории) для размещения линейного объекта :
 «Реконструкция Н «Тихорецк – Новороссийск - 1» для поставки дизельного топлива»
 Чертеж планировки территории
 Чертеж красных линий, границ зон планируемого размещения объектов капитального строительства
 линий, обозначающих дороги, улицы, проезды, линии связи, объекты инженерной и транспортной инфраструктур
 Масштаб 1:1000



- Условные обозначения:
- - проектируемая красная линия
 - - граница формируемого земельного участка на период строительства
 - граница земельного участка, формируемого для долгосрочного использования (площадка УЗР 2, км.97,969)
 - Н — - нефтепровод
 - ⇄ - подъездная дорога
 - каб. ЭХЗ → - электрокабель, воздушные линии
г.л.0.7
 - СК ПТУС → - кабели связи
г.л.0.7
 - N641 → - воздушные линии
10кВ
3пр.

Изм.	Кол. уч.	Лист	№ док.	Подп.	Дата
Ген. директор		Черкесов С.Н.			
Инженер		Маслова Н.А.			

Краснодарский край, Кореновский район,
Платнировское сельское поселение

Документация по планировке территории (проект планировки территории)
для размещения линейного объекта: «Реконструкция Н «Тихорецк –
Новороссийск - 1» для поставки дизельного топлива»

Том 1. Утверждаемая часть	Стадия	Лист	Листов
	ПП		

Чертеж планировки территории
Чертеж красных линий, границ зон планируемого размещения объектов капитального строительства
линий, обозначающих дороги, улицы, проезды, линии связи, объекты инженерной и транспортной инфраструктур
М 1:1000

ООО "Аэрокосмические технологии"
Свидетельство СРО
№ 01-И-№0421-2