


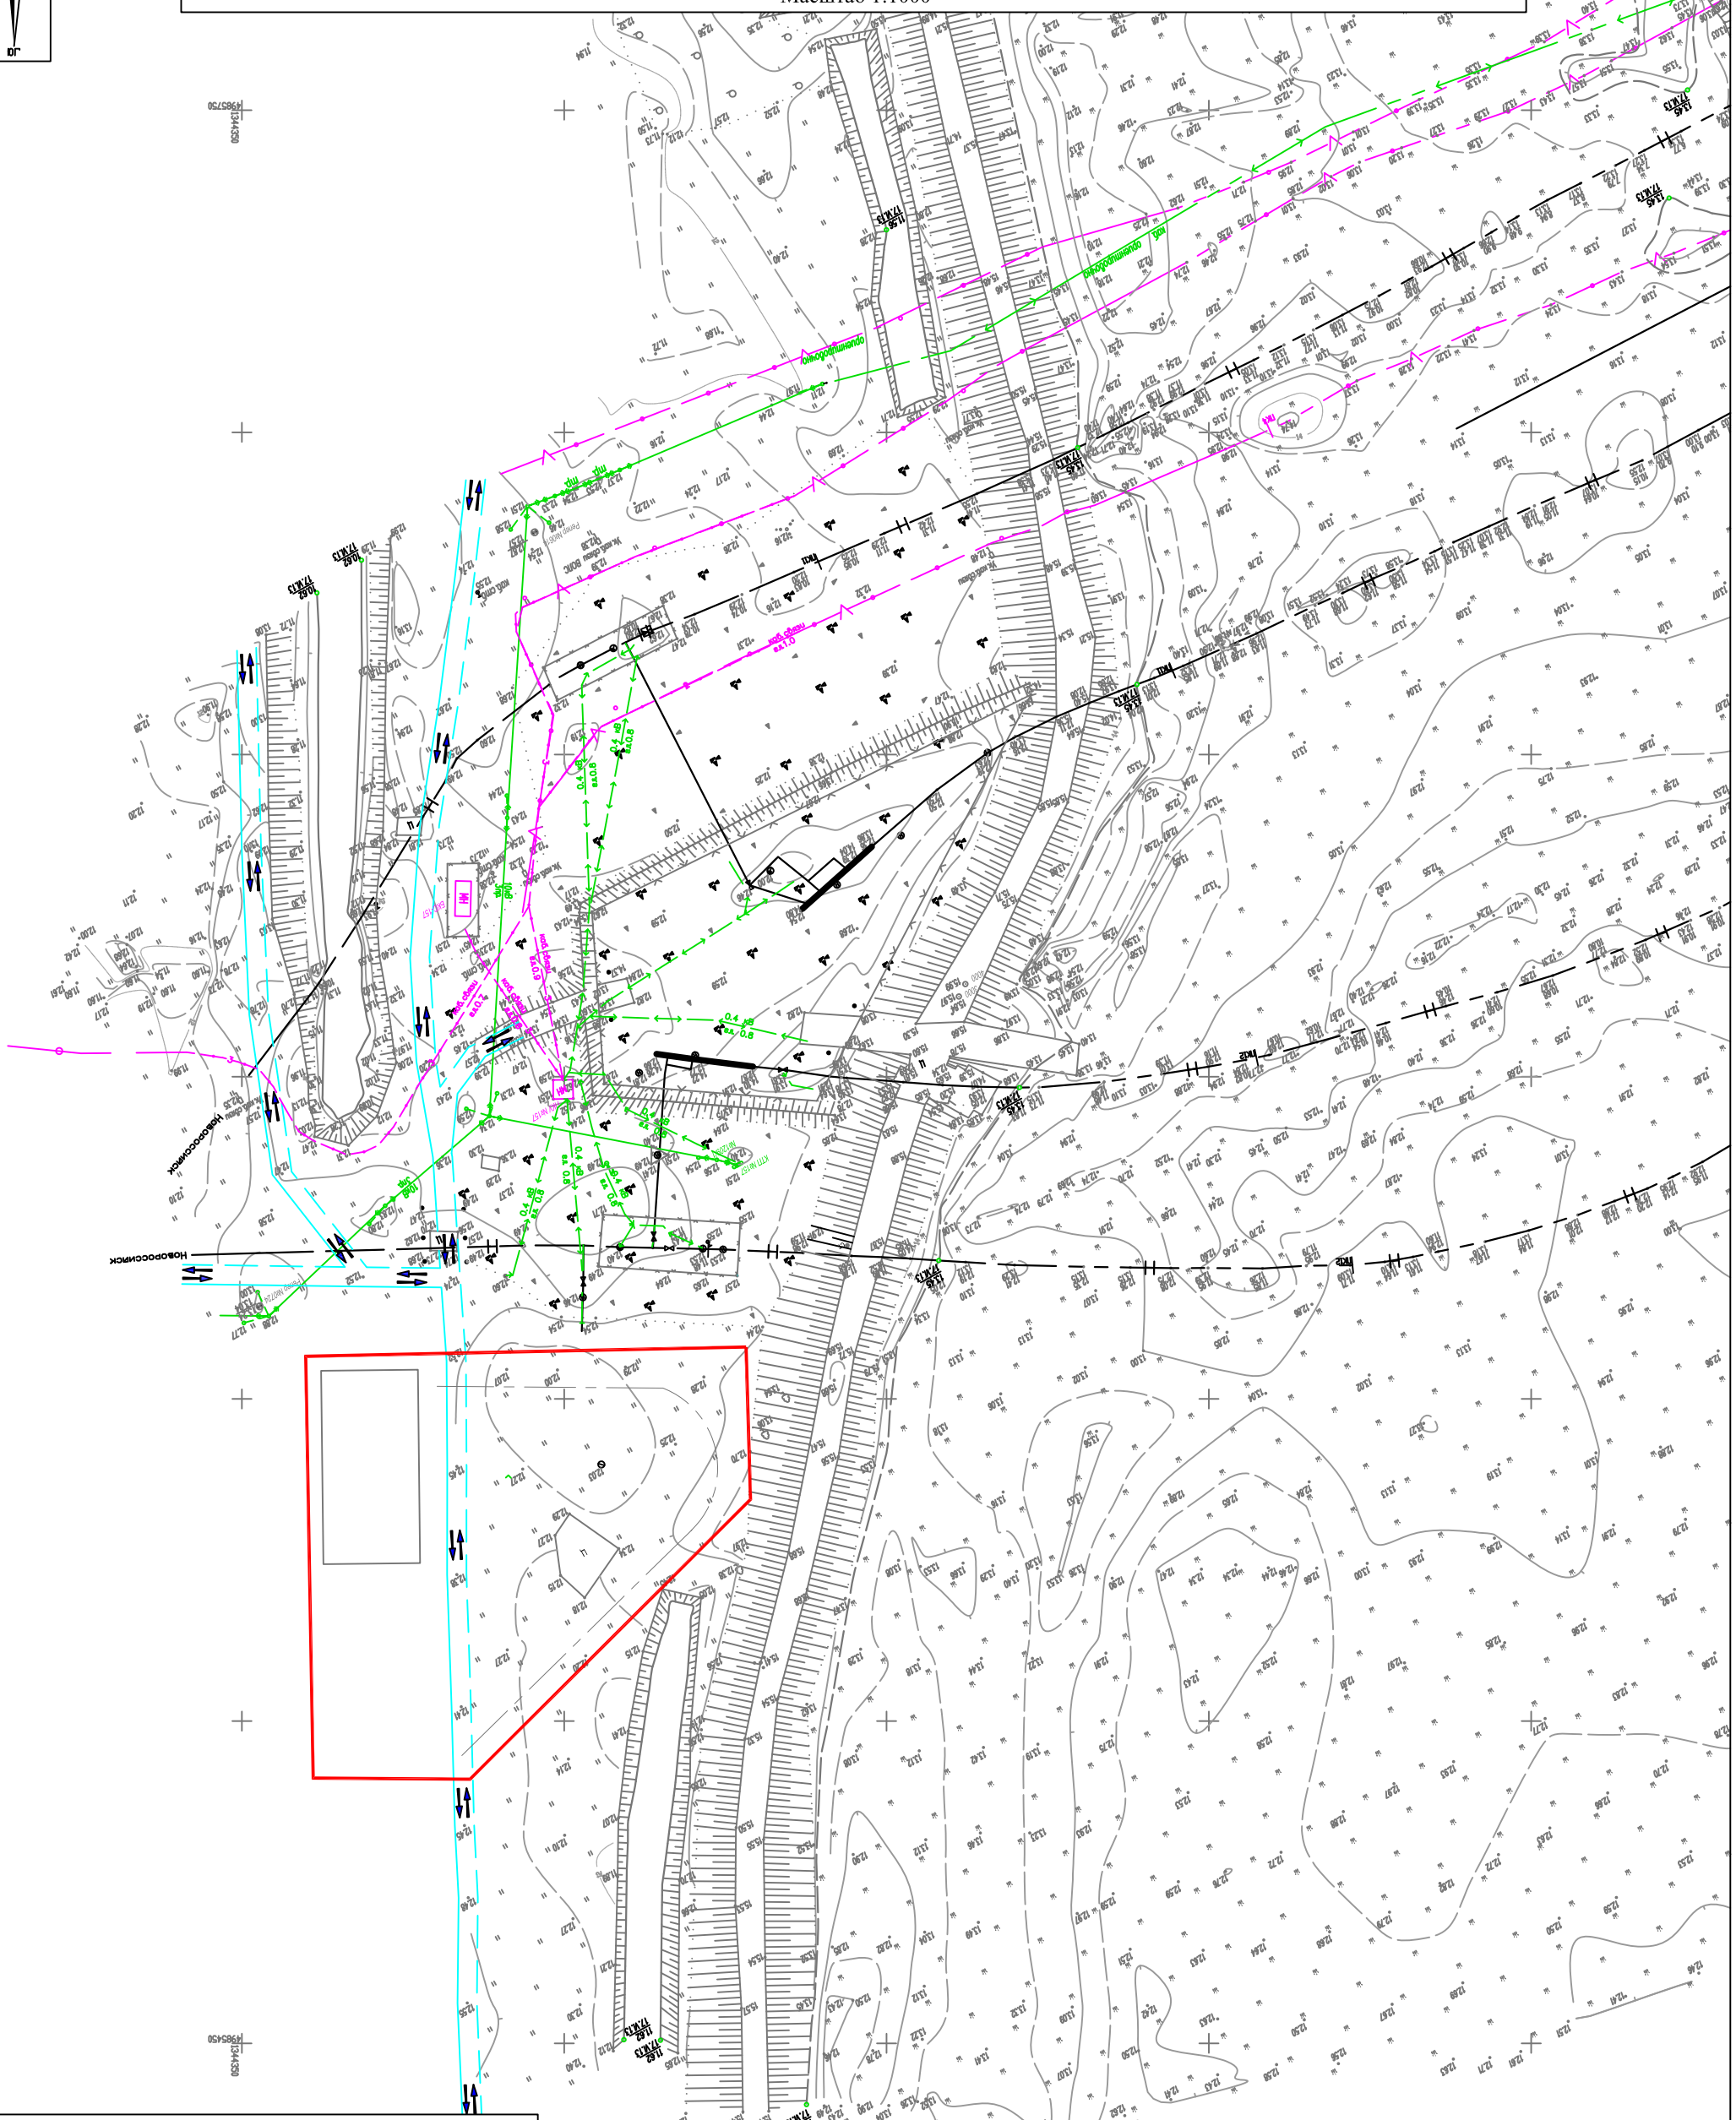

Документация по планировке территории (проект планировки) для размещения линейного объекта:
 «Реконструкция Н «Тихорецк – Новороссийск - 1» для поставки дизельного топлива»
 Схема организации улично-дорожной сети, движения транспорта, вертикальной планировки и инженерной подготовки территории
 Масштаб 1:1000



Условные обозначения:

- - граница земельного участка для размещения объекта
- Н — - нефтепровод
- - подъездная дорога
- каб. связи гл.1.0 - кабель связи
- 0,4 кВ гл. 0.8 - электрокабель 0,4 кВ
- - - 10 кВ 3 пр. - ЛЭП 10 кВ

Изм.	Кол. уч.	Лист	№ док.	Подп.	Дата
Ген. директор	Черкесов С.Н.				
Инженер	Маслова Н.А.				

Краснодарский край, Абинский район, Федоровское сельское поселение		
Документация по планировке территории (проект планировки) для размещения линейного объекта: «Реконструкция Н «Тихорецк – Новороссийск - 1» для поставки дизельного топлива»		
Том 2. Материалы по обоснованию	Стадия	Лист
	ПП	
Схема организации улично-дорожной сети, движения транспорта, вертикальной планировки и инженерной подготовки территории М 1:1000	ООО "Аэрокосмические технологии" Свидетельство СРО № 01-И-№0421-2	