


Документация по планировке территории (проект планировки) для размещения линейного объекта:  
 «Реконструкция Н «Тихорецк – Новороссийск - 1» для поставки дизельного топлива»  
 Схема использования территории в период подготовки проекта планировки территории  
 Масштаб 1:1000

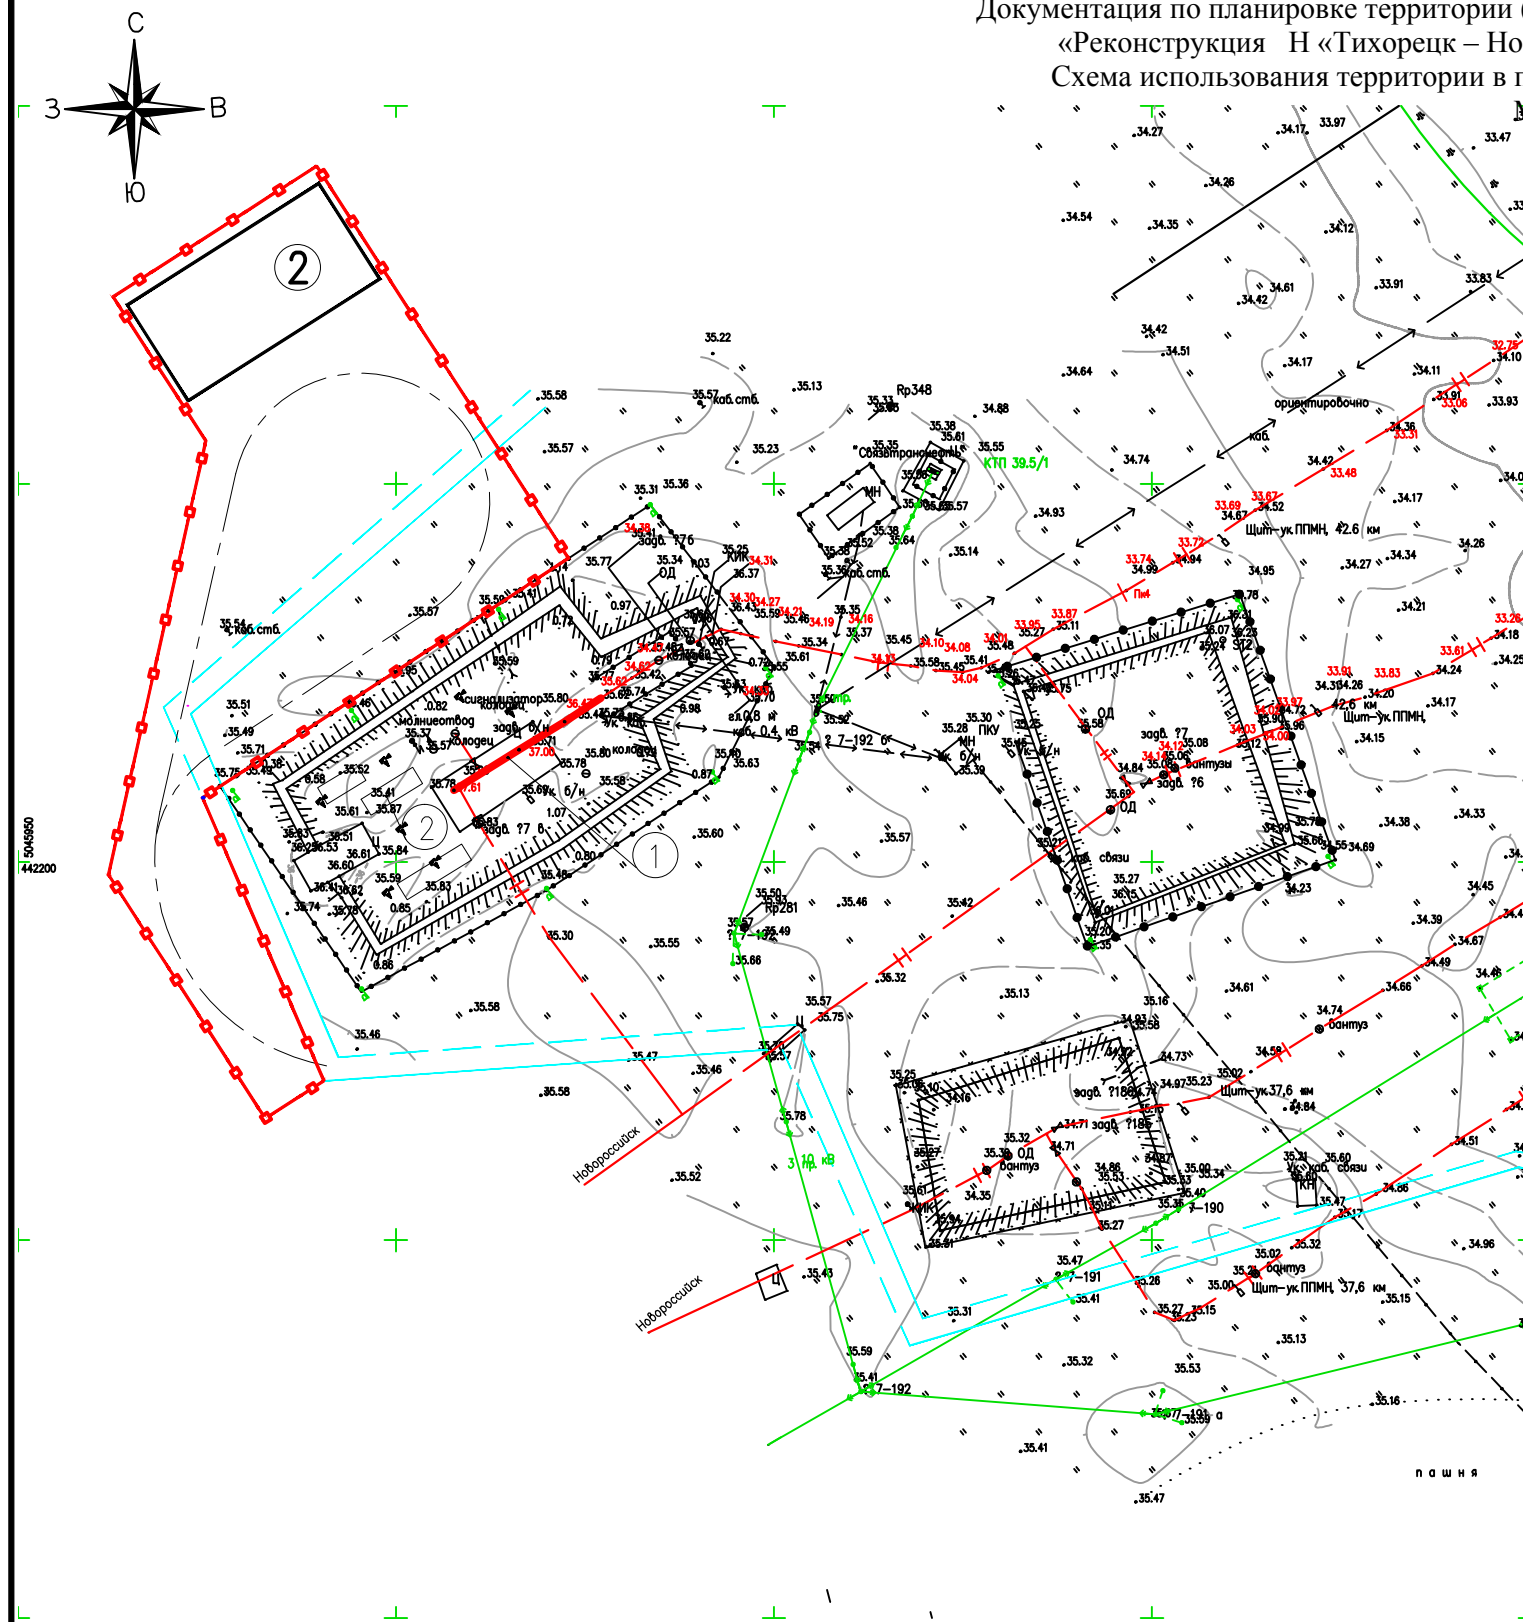

- Условные обозначения:
- — Границы полосы отвода
  - |—|— — Существующий нефтепровод
  - — Существующая ЛЭП
  - — — — — Дорога

Экспликация площадок

Номер на плане	Наименование	Примечание
1	Площадка КППСОД резервной нитки ППМН р.Бейсуз	Существующая
2	Площадка временных помещений строителей	Проектируемая

- Для защиты действующих коммуникаций в местах проезда строительной техники уложить железобетонные плиты ПДН-АІV, при недостаточном заглублении выполнить подсыпку грунта над коммуникацией. Минимальное расстояние от верха конструкции переезда до верхней образующей пересекаемого нефтепровода должно быть не менее 1.4м и не менее 1м до кабеля связи.
- В опасной зоне подземных коммуникаций производство земляных работ проводить вручную.
- Отвал грунта над действующими коммуникациями запрещен.

						Краснодарский край, Выселковский район, Бузиновское сельские поселения			
						Документация по планировке территории (проект планировки) для размещения линейного объекта: «Реконструкция Н «Тихорецк – Новороссийск - 1» для поставки дизельного топлива»			
Изм.	Кол. уч.	Лист	№ док.	Подп.	Дата				
Ген. директор	Черкесов С.Н.					Том 2. Материалы по обоснованию	Стадия	Лист	Листов
							ПП		
Инженер	Маслова Н.А.					Схема использования территории в период подготовки проекта планировки территории М 1:1000	ООО "Аэрокосмические технологии" Свидетельство СРО № 01-И-№0421-2		