


Документация по планировке территории (проект планировки) для размещения линейного объекта:  
 «Реконструкция Н «Тихорецк – Новороссийск - 1» для поставки дизельного топлива»  
 Схема использования территории в период подготовки проекта планировки территории  
 Масштаб 1:1000

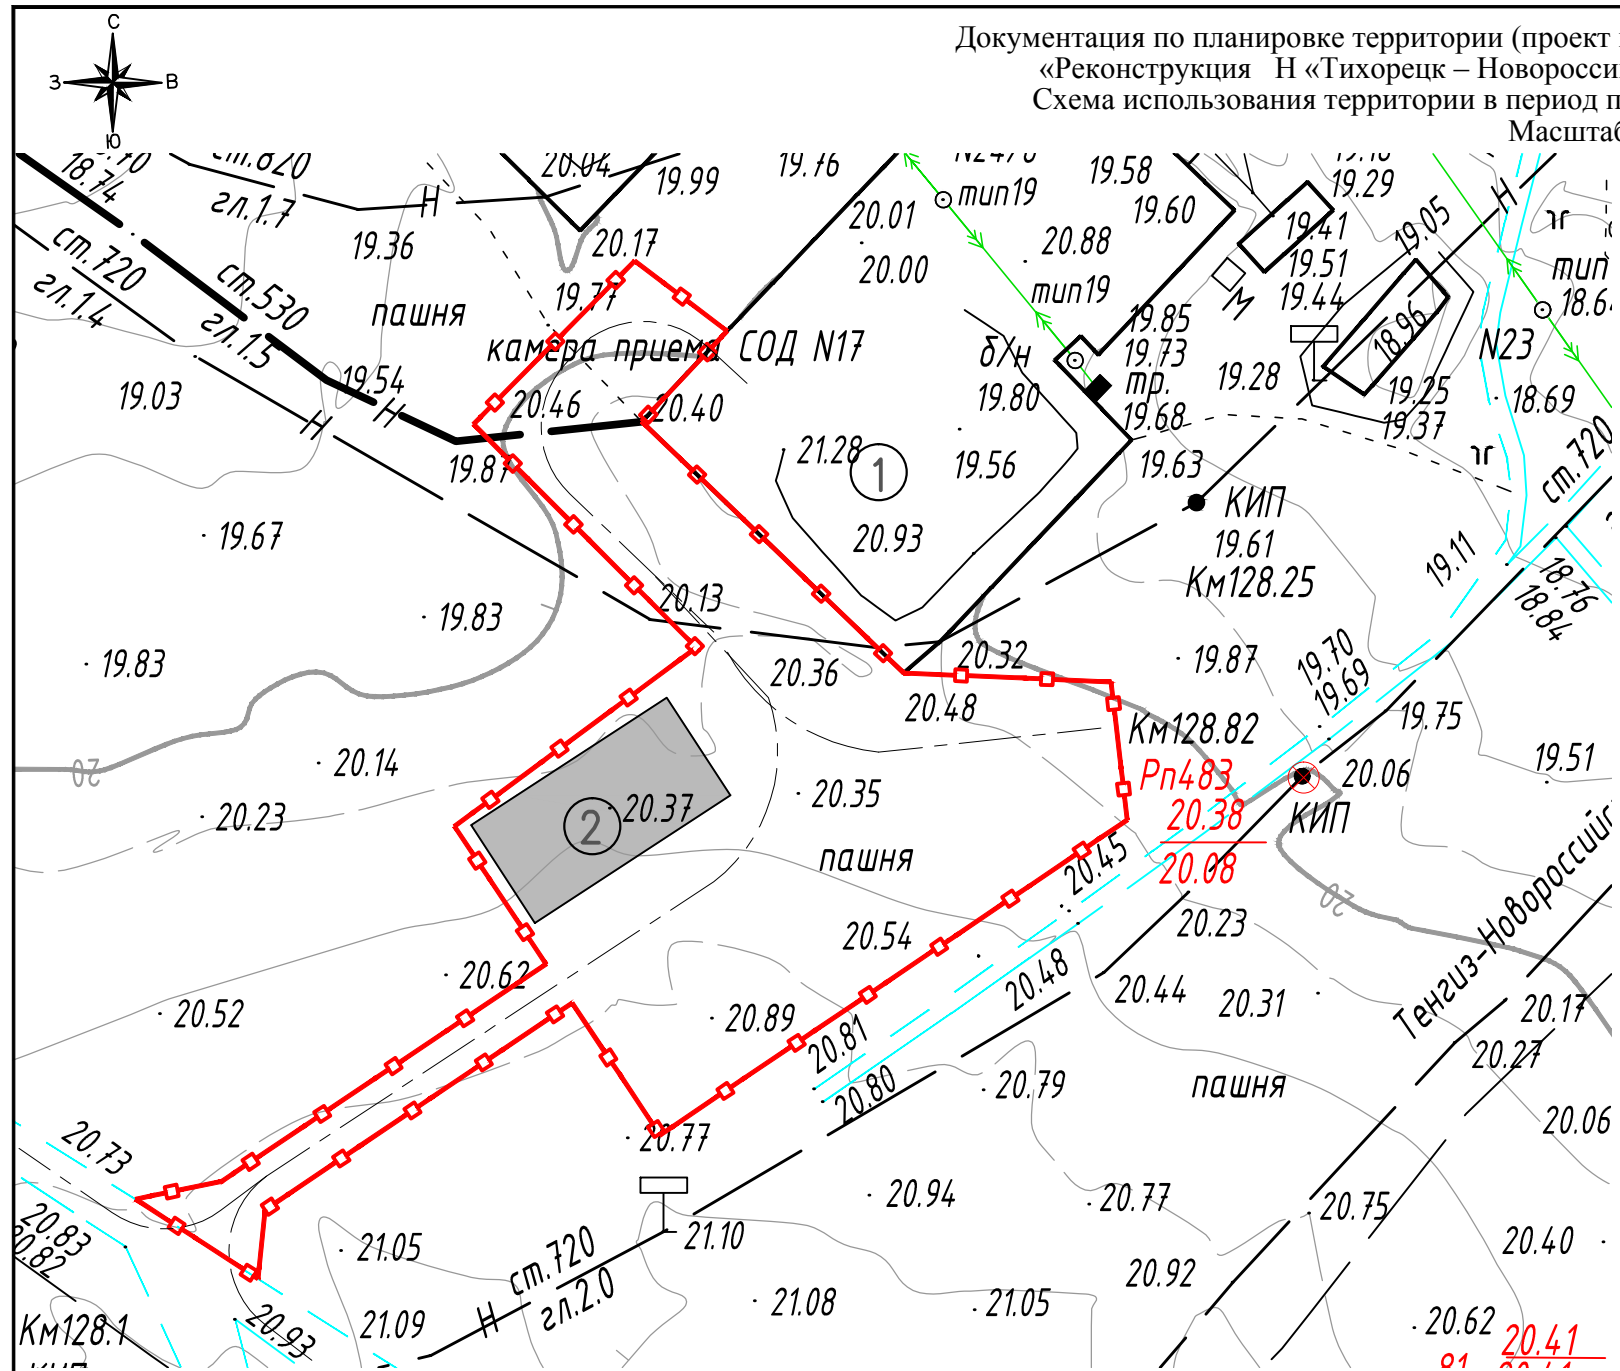

Экспликация площадок

Номер на плане	Наименование	Примечание
1	Постоянная КП СОД	Существующая
2	Площадка размещения временных сооружений	Проектируемая

- Для защиты действующих коммуникаций в местах проезда строительной техники уложить железобетонные плиты ПДН-АIV, при недостаточном заглублении выполнить подсыпку грунта над коммуникацией. Минимальное расстояние от верха конструкции переезда до верхней образующей пересекаемого нефтепровода должно быть не менее 1.4м и не менее 1м до кабеля связи.
- В опасной зоне подземных коммуникаций производство земляных работ проводить вручную.
- Отвал грунта над действующими коммуникациями запрещен.

Условные обозначения:

- Границы полосы отвода
- Существующий нефтепровод
- Существующая ВЛ
- Дороги

						Краснодарский край, Динской район, Нововеличковское сельское поселение				
						Документация по планировке территории (проект планировки) для размещения линейного объекта: «Реконструкция Н «Тихорецк – Новороссийск - 1» для поставки дизельного топлива»				
Изм.	Кол. уч.	Лист	№ док.	Подп.	Дата					
Ген. директор		Черкесов С.Н.				Том 2. Материалы по обоснованию		Стадия	Лист	Листов
								ПП		
Инженер		Маслова Н.А.				Схема использования территории в период подготовки проекта планировки территории М 1:1000		ООО "Аэрокосмические технологии" Свидетельство СРО № 01-И-№0421-2		