Документация по планировке территории (проект планировки) для размещения линейного объекта: «Реконструкция Н «Тихорецк – Новороссийск - 1» для поставки дизельного топлива»
Схема использования территории в период подготовки проекта планировки территории
Масштаб 1:1000

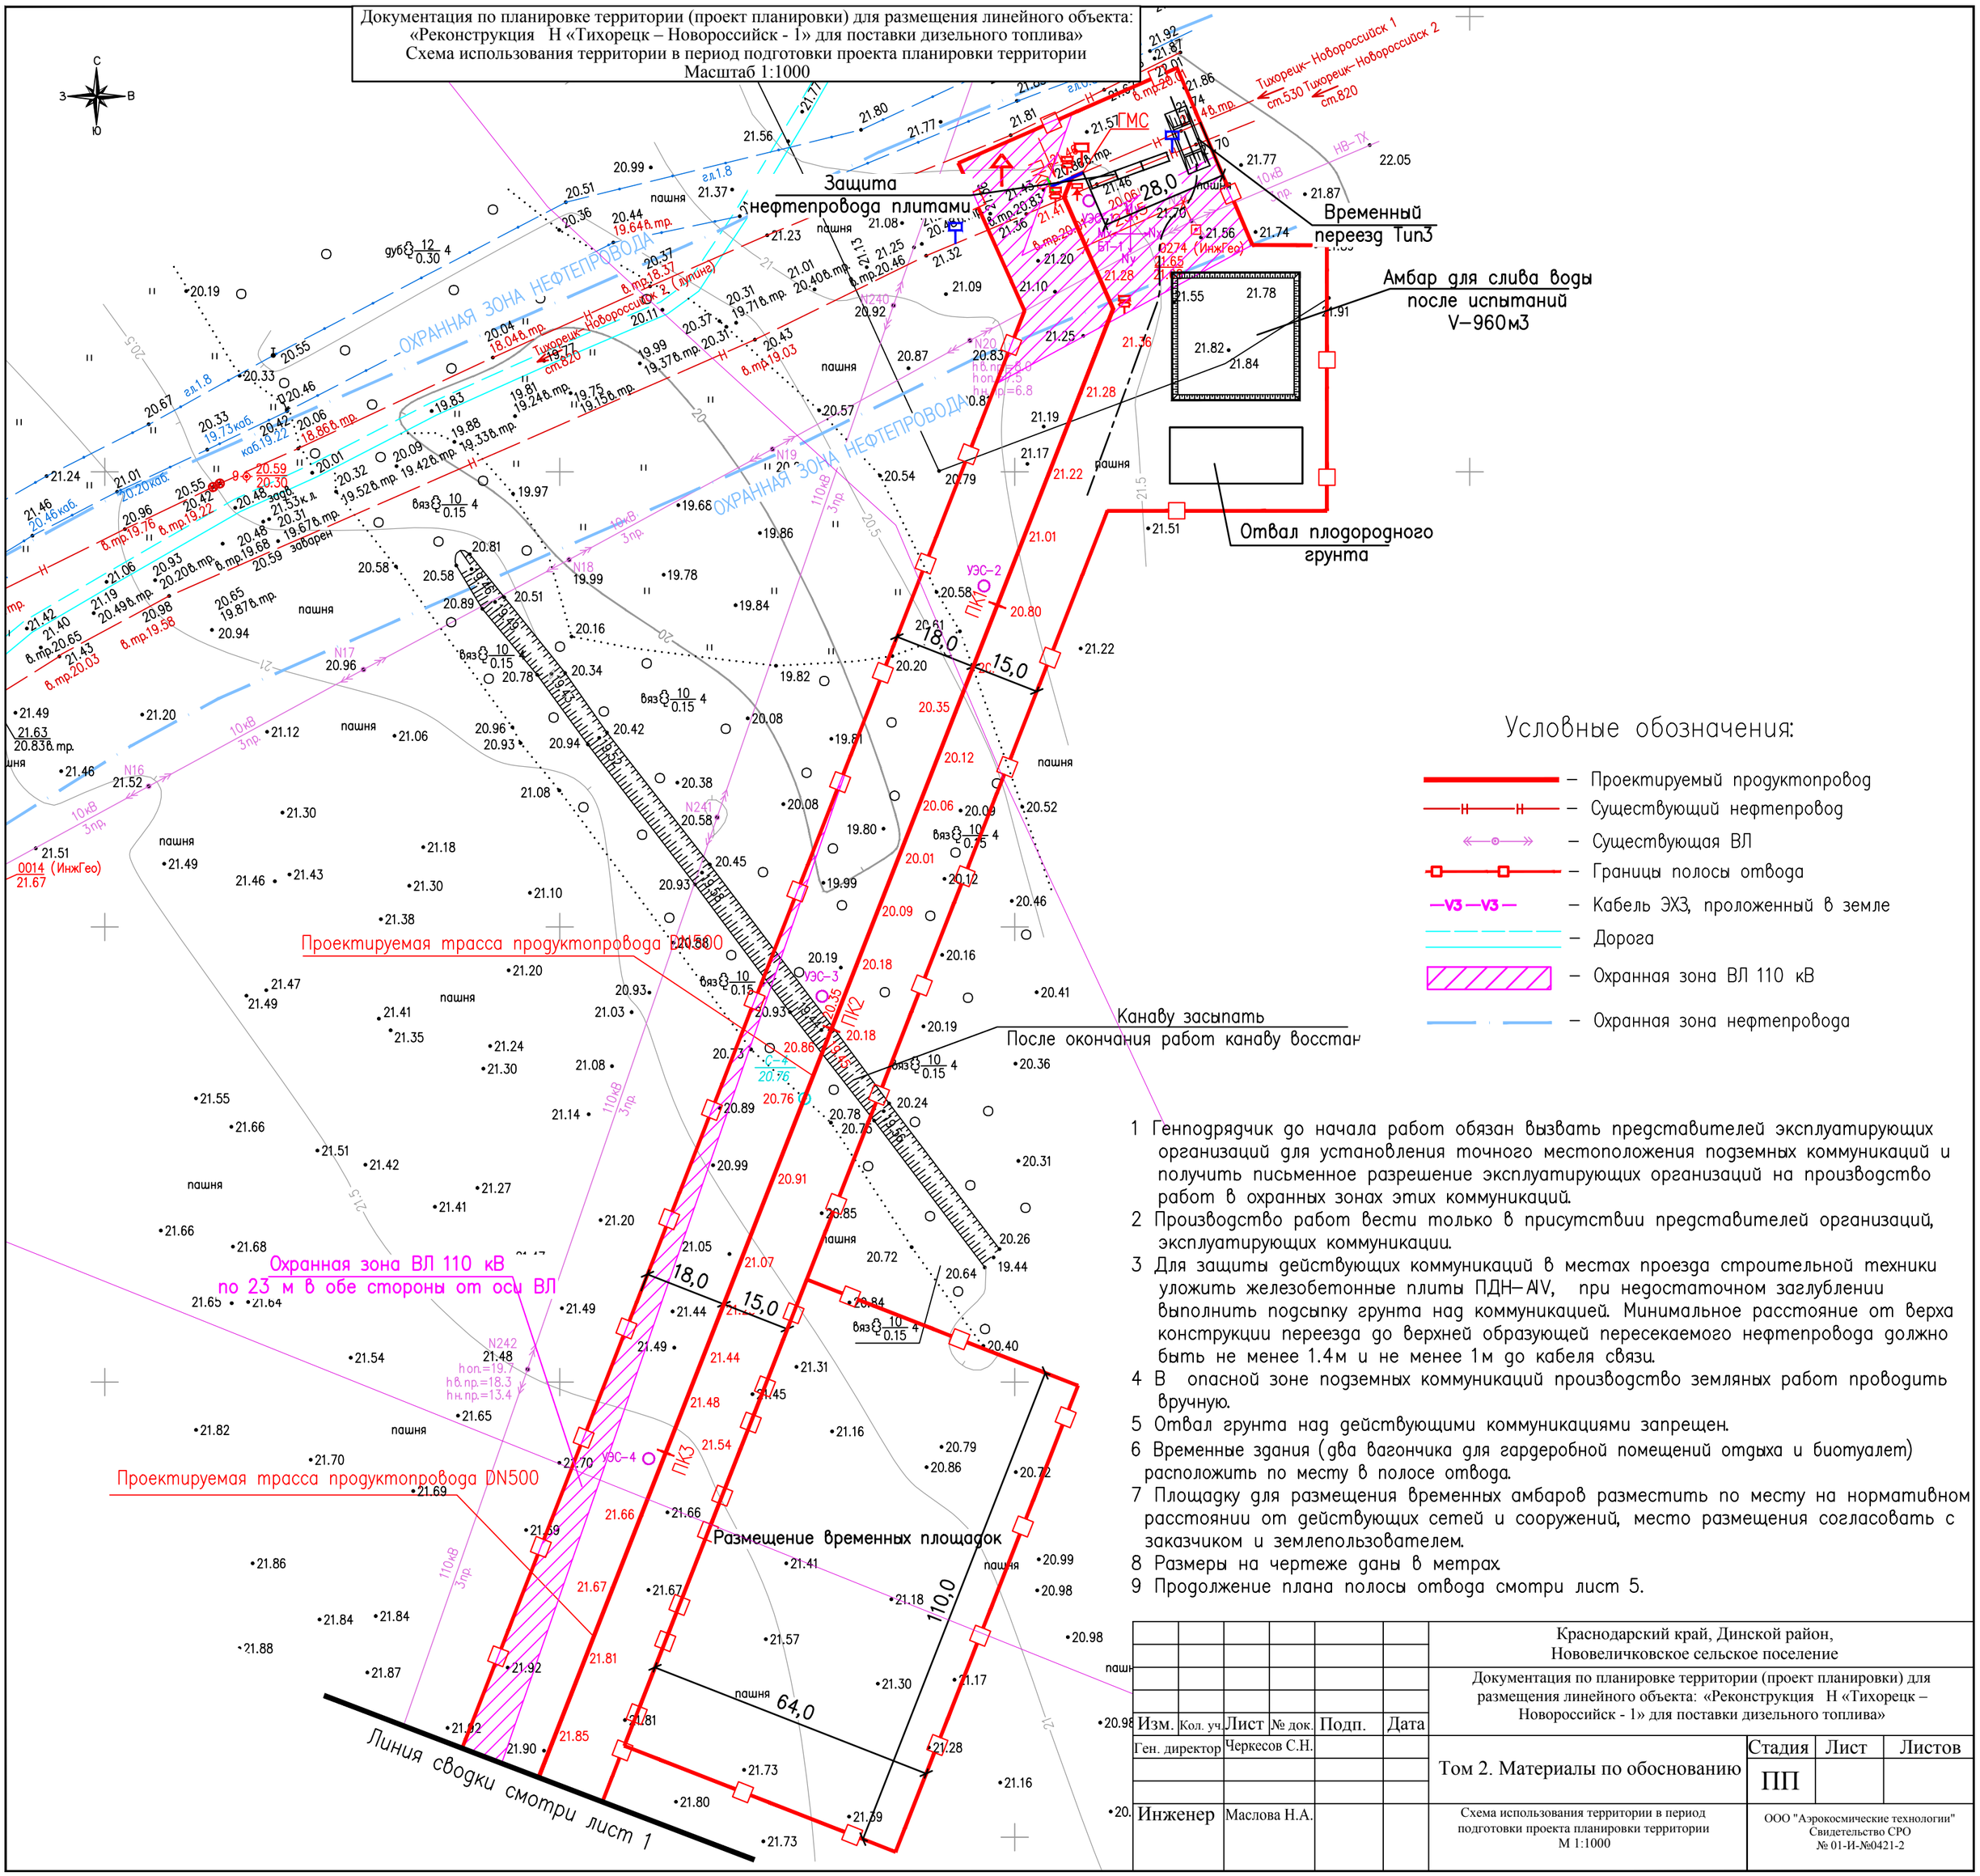

1 Генподрядчик до начала работ обязан вызвать представителей эксплуатирующих организаций для установления точного местоположения подземных коммуникаций и получить письменное разрешение эксплуатирующих организаций на производство работ в охранных зонах этих коммуникаций.
2 Производство работ вести только в присутствии представителей организаций, эксплуатирующих коммуникации.
3 Для защиты действующих коммуникаций в местах проезда строительной техники уложить железобетонные плиты ПДН–AIV, при недостаточном заглублении выполнить подсыпку грунта над коммуникацией. Минимальное расстояние от верха конструкции переезда до верхней образующей пересекаемого нефтепровода должно быть не менее 1.4м и не менее 1м до кабеля связи.
4 В опасной зоне подземных коммуникаций производство земляных работ проводить вручную.
5 Отвал грунта над действующими коммуникациями запрещен.
6 Временные здания (два вагончика для гардеробной помещений отдыха и биотуалет) расположить по месту в полосе отвода.
7 Площадку для размещения временных амбаров разместить по месту на нормативном расстоянии от действующих сетей и сооружений, место размещения согласовать с заказчиком и землепользователем.
8 Размеры на чертеже даны в метрах.
9 Продолжение плана полосы отвода смотри лист 5.

						Краснодарский край, Динской район, Нововеличковское сельское поселение		
						Документация по планировке территории (проект планировки) для размещения линейного объекта: «Реконструкция Н «Тихорецк – Новороссийск - 1» для поставки дизельного топлива»		
Изм.	Кол. уч.	Лист	№ док.	Подп.	Дата			
Ген. директор		Черкесов С.Н.				Том 2. Материалы по обоснованию	Стадия	Лист	Листов
							ПП		
Инженер		Маслова Н.А.				Схема использования территории в период подготовки проекта планировки территории М 1:1000	ООО "Аэрокосмические технологии" Свидетельство СРО № 01-И-№0421-2		