


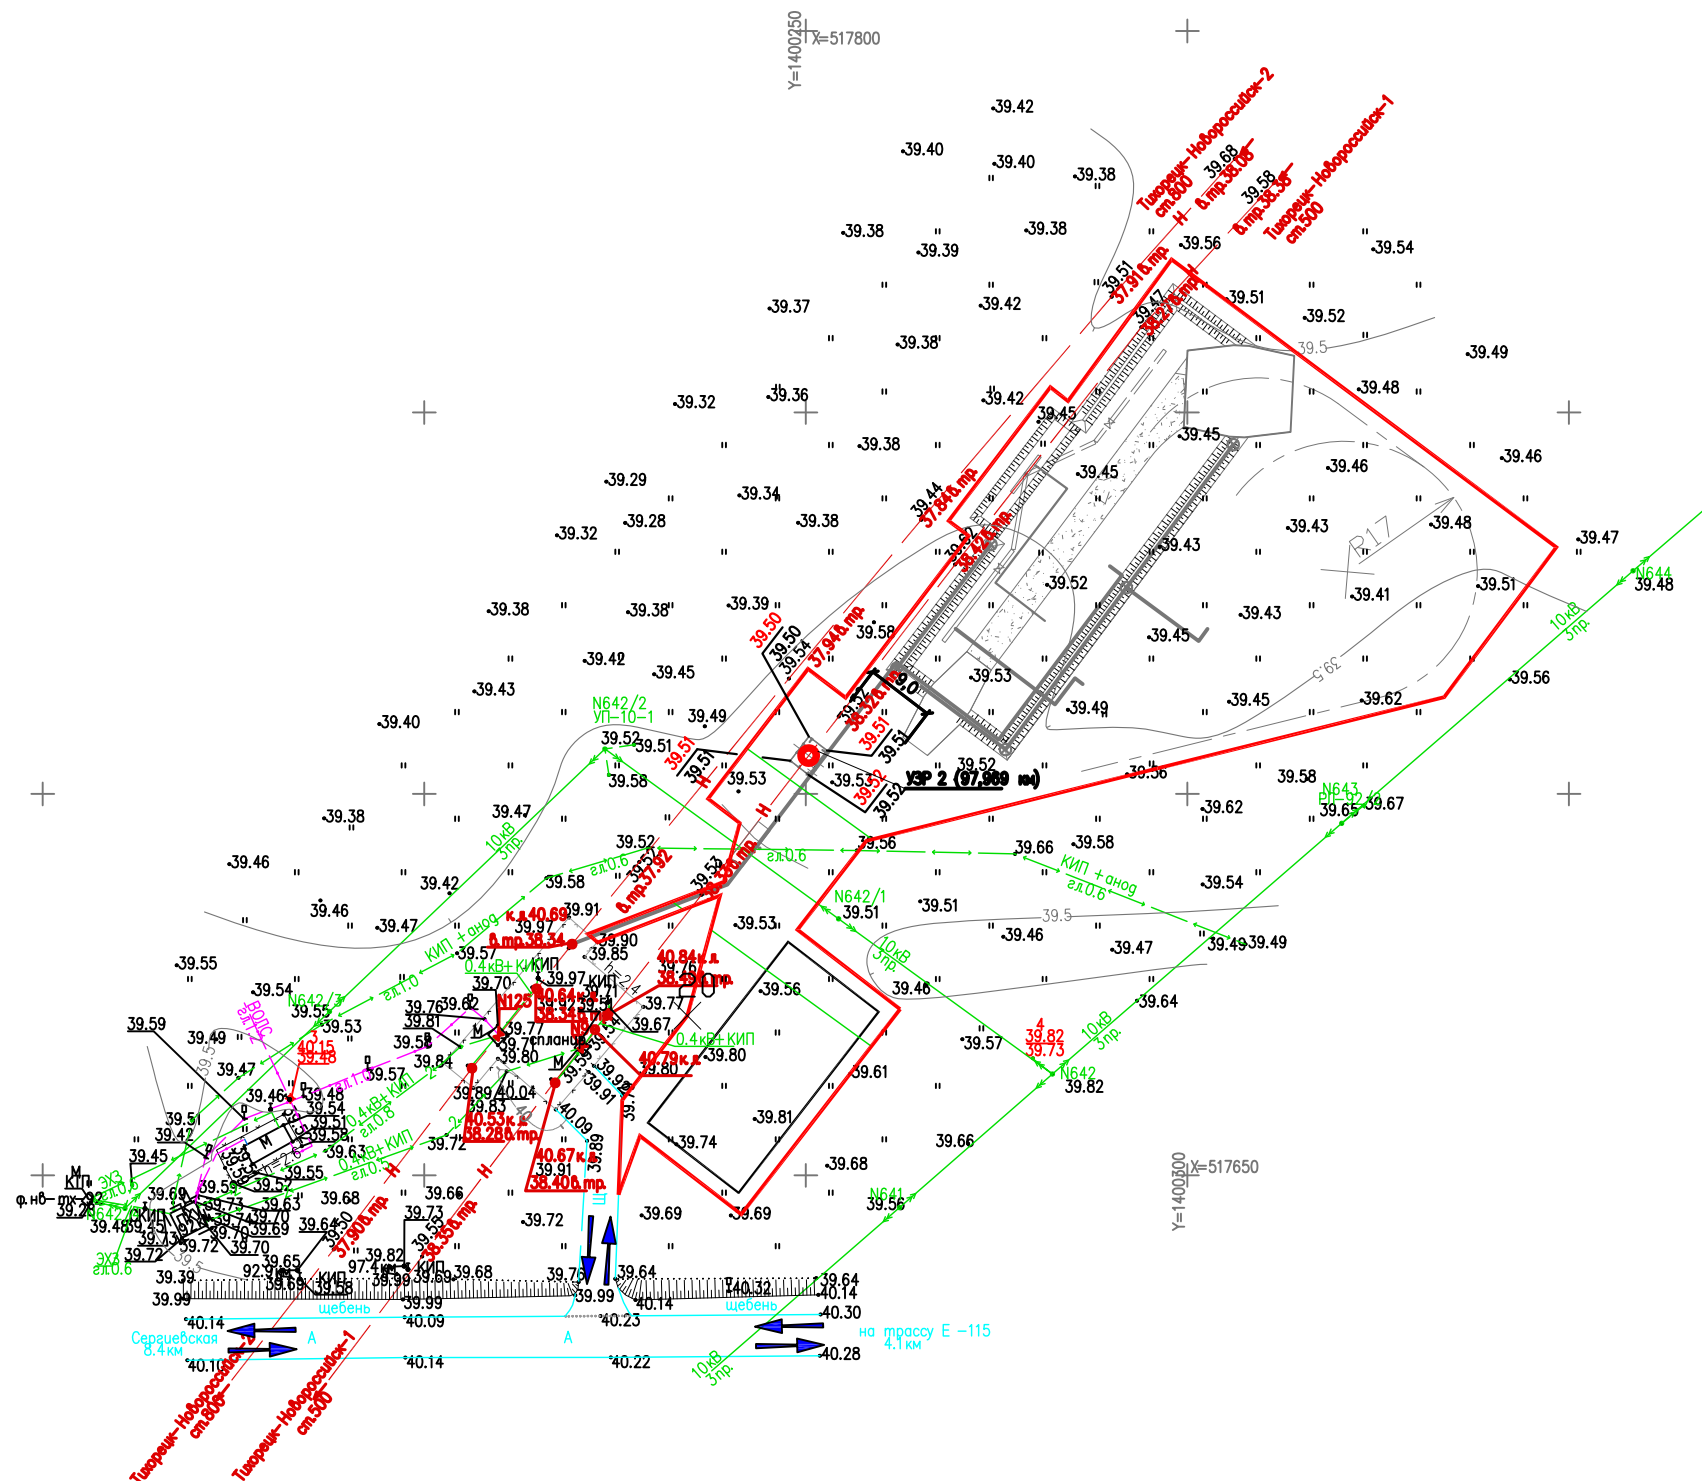

Документация по планировке территории (проект планировки) для размещения линейного объекта:
 «Реконструкция Н «Тихорецк – Новороссийск - 1» для поставки дизельного топлива»
 Схема организации улично-дорожной сети, движения транспорта, вертикальной планировки и инженерной подготовки территории
 Масштаб 1:1000



Условные обозначения:

- - граница земельного участка для размещения объекта
- Н - нефтепровод
- - - - подъездная дорога
- 0.4 кВ
эл.0.8 - электрокабель 0,4 кВ
- СК ПТУС
эл.0.7 - кабели связи
- N641 10кВ
3пр. - воздушные линии 10 кВ

Изм.	Кол. уч.	Лист	№ док.	Подп.	Дата
Ген. директор		Черкесов С.Н.			
Инженер		Маслова Н.А.			

Краснодарский край, Кореновский район, Платнировское сельское поселение		
Документация по планировке территории (проект планировки) для размещения линейного объекта: «Реконструкция Н «Тихорецк – Новороссийск - 1» для поставки дизельного топлива»		
Том 2. Материалы по обоснованию		Стадия
		ПП
Схема организации улично-дорожной сети, движения транспорта, вертикальной планировки и инженерной подготовки территории М 1:1000		Лист
		Листов
ООО "Аэрокосмические технологии" Свидетельство СРО № 01-И-№0421-2		