


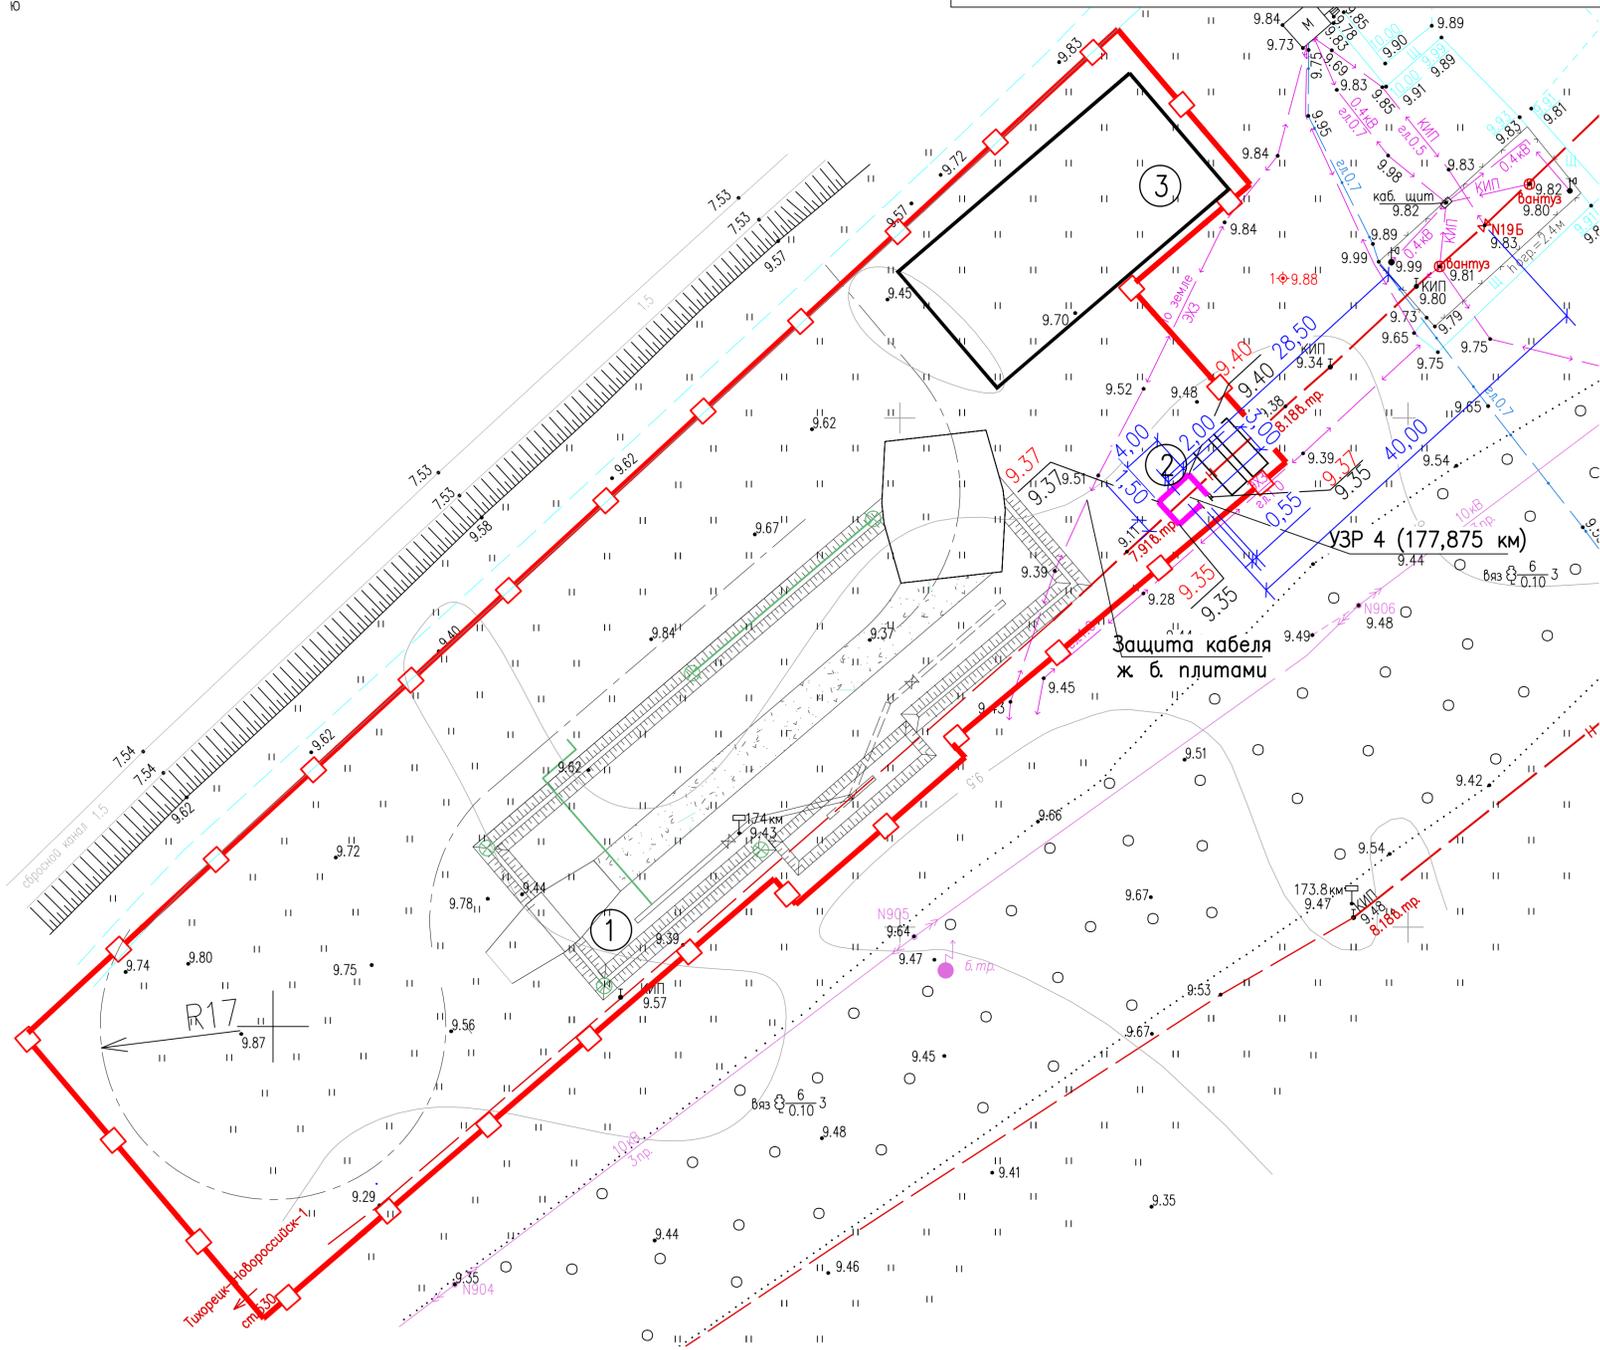

Документация по планировке территории (проект планировки) для размещения линейного объекта:
 «Реконструкция Н «Тихорецк – Новороссийск - 1» для поставки дизельного топлива»
 Схема использования территории в период подготовки проекта планировки территории
 Масштаб 1:500



Экспликация площадок

Номер на плане	Наименование	Примечание
1	Площадка временной КППСОД	Проектируемая
2	Площадка УЗР в ограждении (постоянный отвод)	Проектируемая
3	Площадка размещения временных сооружений	Проектируемая

- Для защиты действующих коммуникаций в местах проезда строительной техники уложить железобетонные плиты ПДН-АIV, при недостаточном заглублении выполнить подсыпку грунта над коммуникацией. Минимальное расстояние от верха конструкции проезда до верхней образующей пересекаемого нефтепровода должно быть не менее 1.4м и не менее 1м до кабеля связи.
- В опасной зоне подземных коммуникаций производство земляных работ проводить вручную.
- Отвал грунта над действующими коммуникациями запрещен.

Условные обозначения:

- Границы полосы отвода
- Существующий нефтепровод
- Существующий электрокабель
- Дорога
- Площадка УЗР 4 (177,875 км) — постоянный отвод

Краснодарский край, Северский район, Михайловское сельское поселение					
Документация по планировке территории (проект планировки) для размещения линейного объекта: «Реконструкция Н «Тихорецк – Новороссийск - 1» для поставки дизельного топлива»					
Изм.	Кол. уч.	Лист № док.	Подп.	Дата	
Ген. директор	Черкесов С.Н.				Том 2. Материалы по обоснованию
					Стадия
					Лист
					Листов
Инженер	Маслова Н.А.				ПП
Схема использования территории в период подготовки проекта планировки территории М 1:500					ООО "Аэрокосмические технологии" Свидетельство СРО № 01-И-№0421-2