


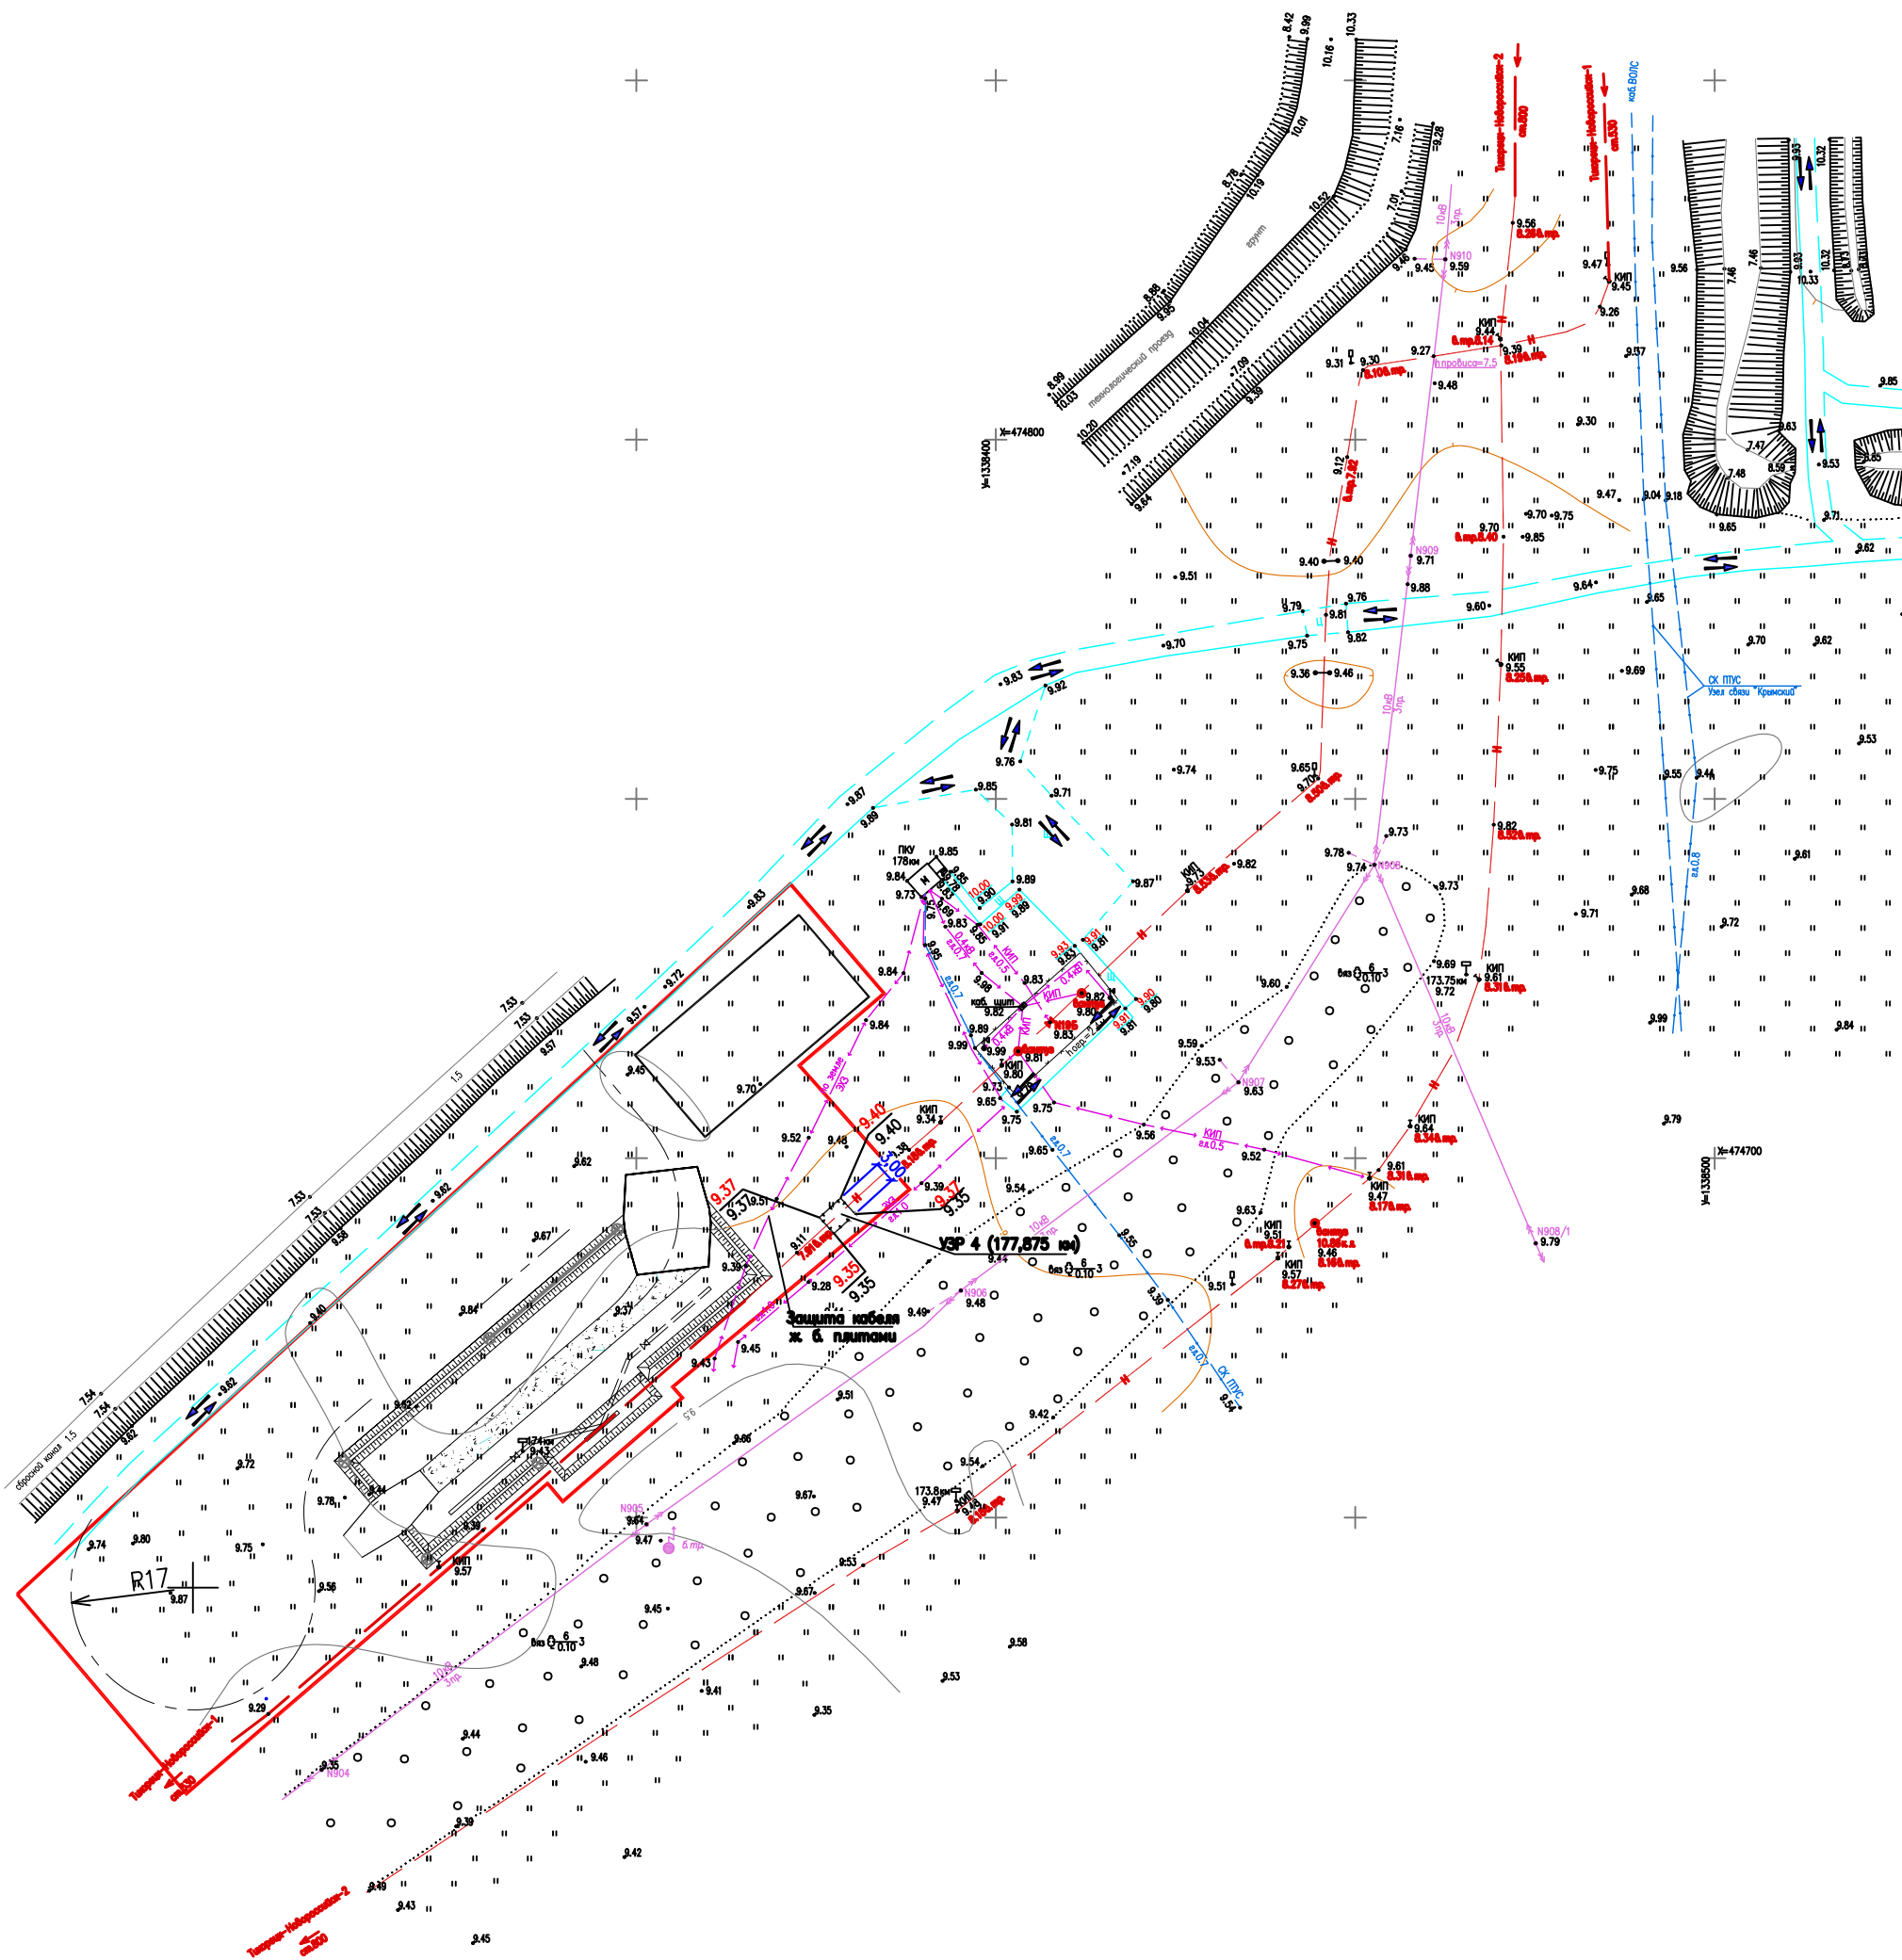

Документация по планировке территории (проект планировки) для размещения линейного объекта:  
 «Реконструкция Н «Тихорецк – Новороссийск - 1» для поставки дизельного топлива»  
 Схема организации улично-дорожной сети, движения транспорта, вертикальной планировки и инженерной подготовки территории  
 Масштаб 1:1000



Условные обозначения:

- - граница земельного участка для размещения объекта
- Н — - нефтепровод
- - - - подъездная дорога
- каб. связи гл.1.0 — - кабель связи
- каб. ЭХЗ гл.0.7 — - электрокабель, воздушные линии
- СК ПТУС гл.0.7 — - кабели связи

Изм.	Кол. уч.	Лист	№ док.	Подп.	Дата
Ген. директор		Черкесов С.Н.			
Инженер		Маслова Н.А.			

Краснодарский край, Северский район, Михайловское сельское поселение			
Документация по планировке территории (проект планировки) для размещения линейного объекта: «Реконструкция Н «Тихорецк – Новороссийск - 1» для поставки дизельного топлива»			
Том 2. Материалы по обоснованию	Стадия	Лист	Листов
Схема организации улично-дорожной сети, движения транспорта, вертикальной планировки и инженерной подготовки территории М 1:1000	ПП		
	ООО "Аэрокосмические технологии" Свидетельство СРО № 01-И-№0421-2		