Документация по планировке территории (проект планировки) для размещения линейного объекта:
«Реконструкция Н «Тихорецк – Новороссийск - 1» для поставки дизельного топлива»
Схема использования территории в период подготовки проекта планировки территории
Масштаб 1:1000

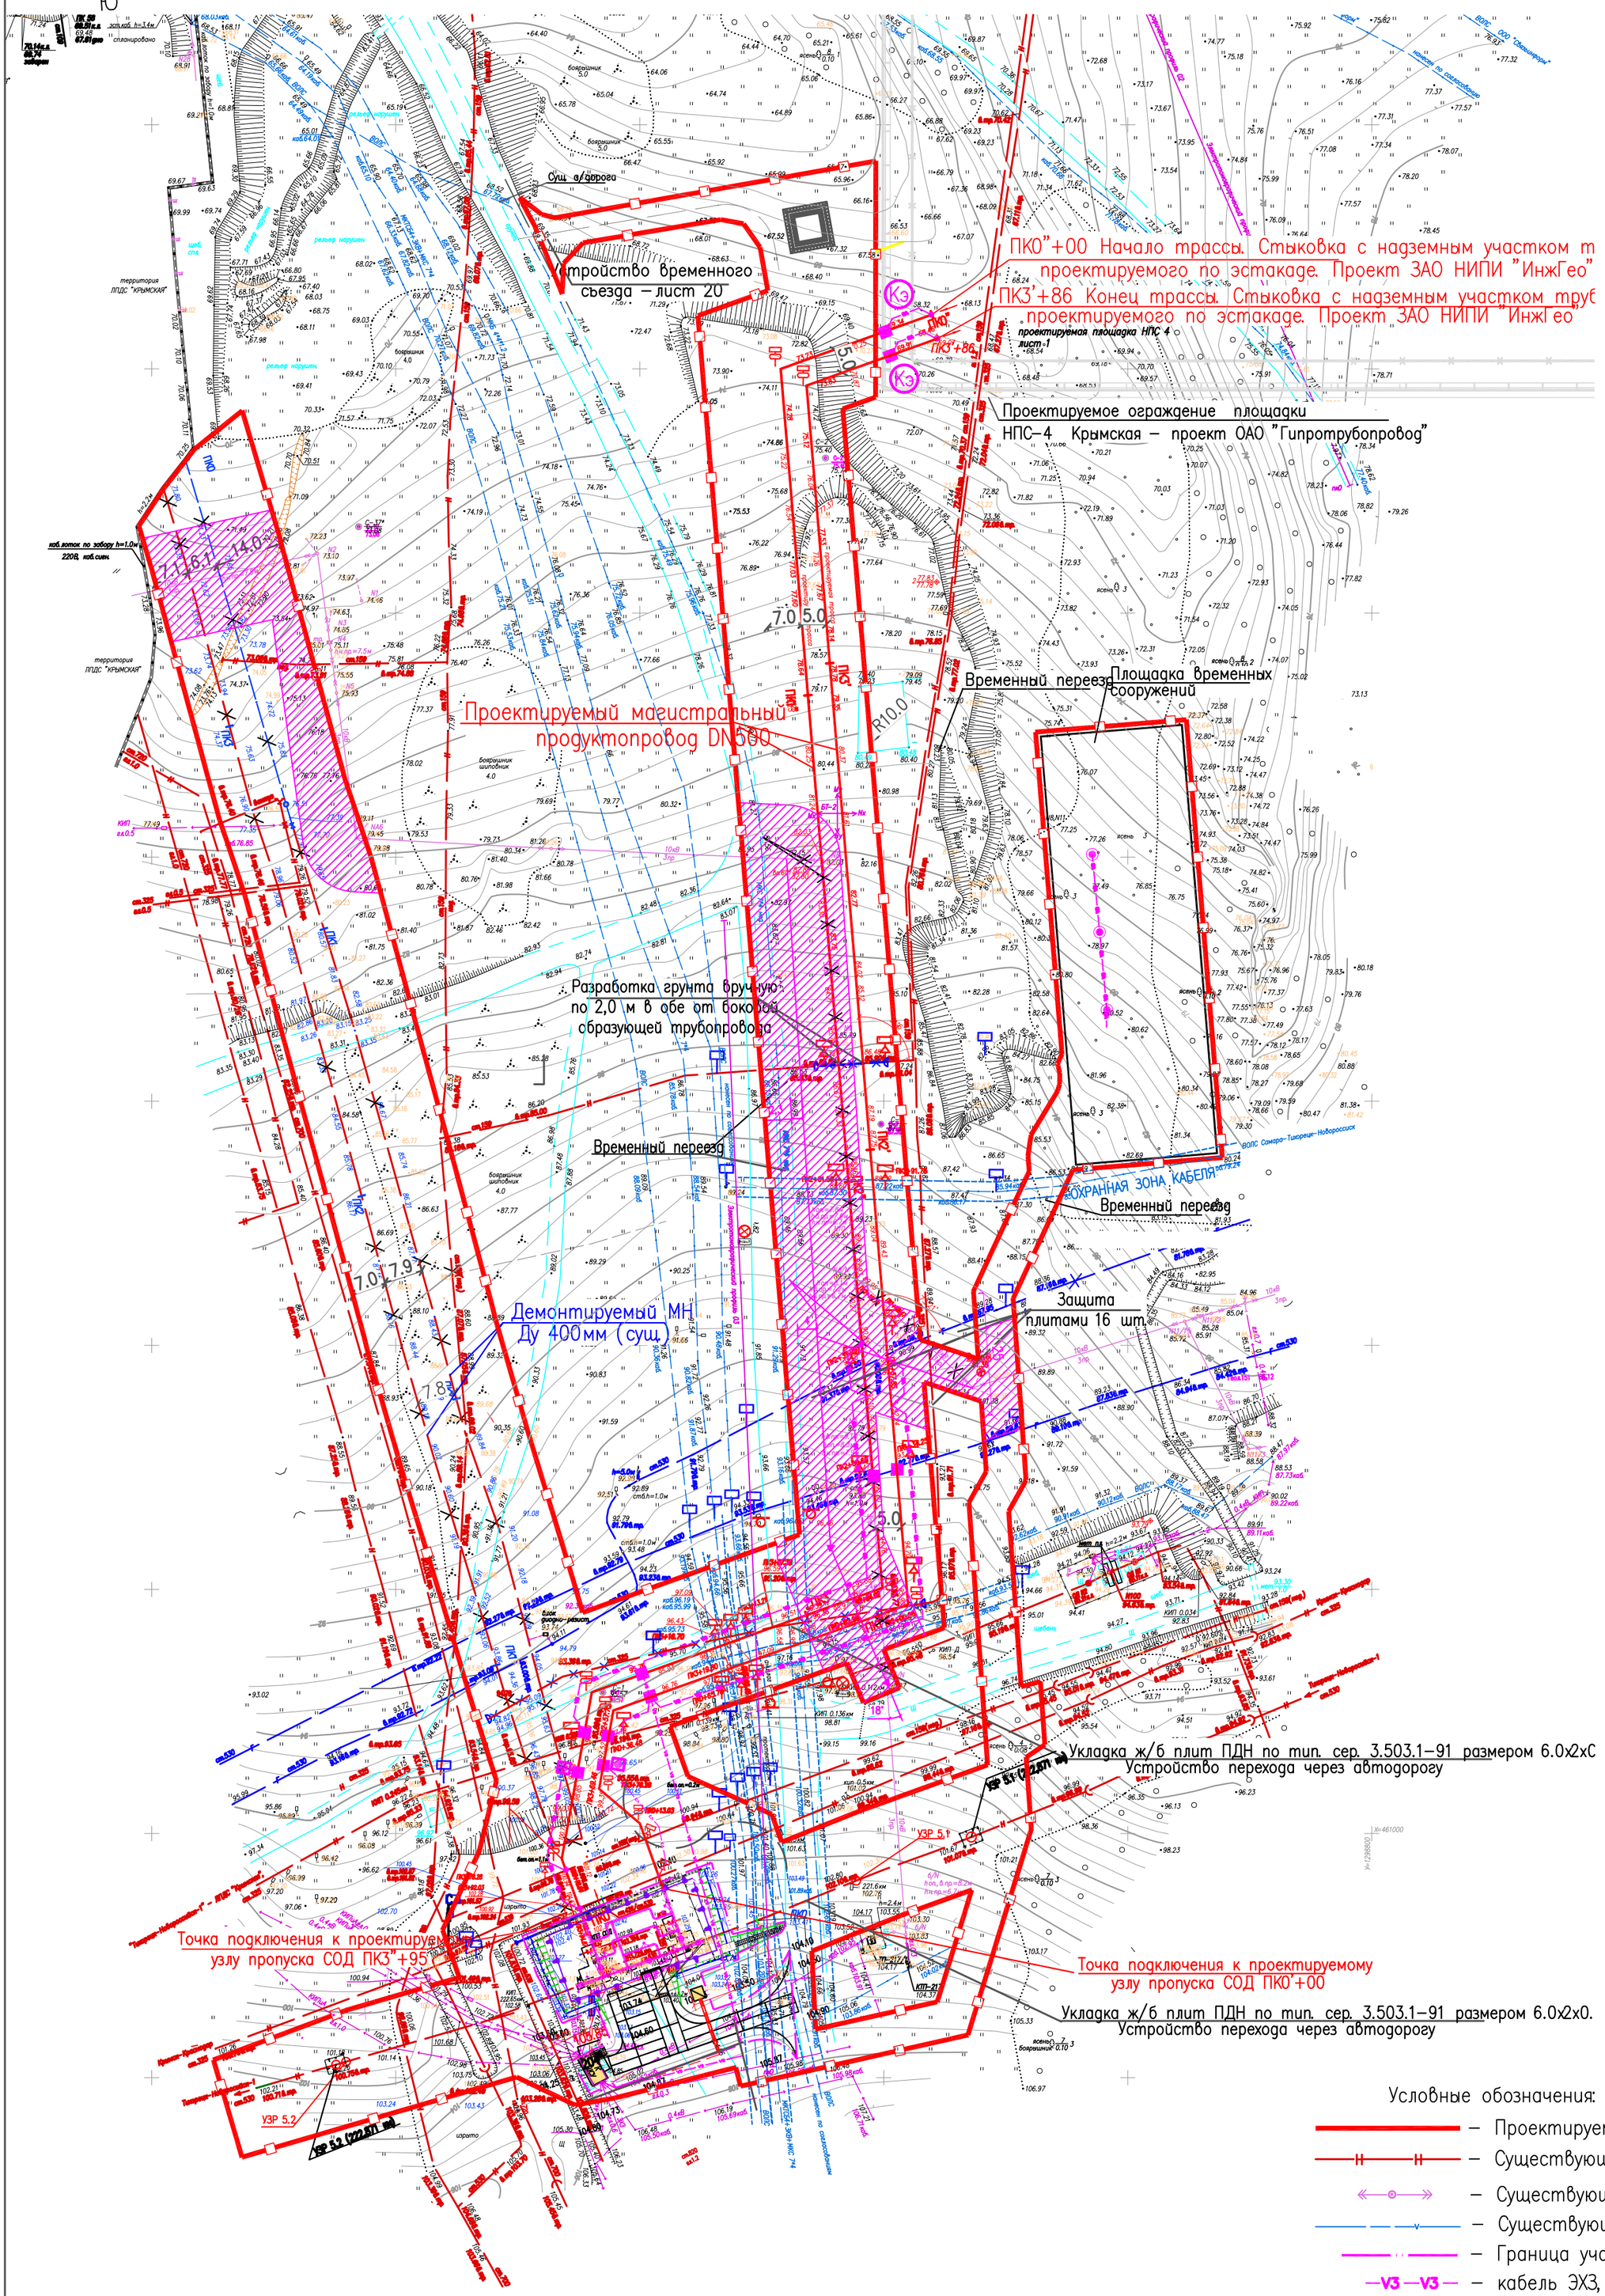

Условные обозначения:

- Проектируемый продуктопровод
- Существующий нефтепровод
- Существующая ВЛ
- Существующий кабель
- Граница участка (планировки территории)
- кабель ЭХЗ, проложенный в земле
- Существующий кабель
- Границы полосы отвода
- Охранная зона ВЛ

						Краснодарский край, Крымский район, Крымское городское поселение		
						Документация по планировке территории (проект планировки) для размещения линейного объекта: «Реконструкция Н «Тихорецк – Новороссийск - 1» для поставки дизельного топлива»		
Изм.	Кол. уч.	Лист	№ док.	Подп.	Дата			
Ген. директор		Черкесов С.Н.				Том 2. Материалы по обоснованию	Стадия	Лист	Листов
							ПП		
Инженер		Маслова Н.А.				Схема использования территории в период подготовки проекта планировки территории М 1:1000	ООО "Аэрокосмические технологии" Свидетельство СРО № 01-И-№0421-2		