


Документация по планировке территории (проект планировки) для размещения линейного объекта:  
 «Реконструкция Н «Тихорецк – Новороссийск - 1» для поставки дизельного топлива»  
 Схема использования территории в период подготовки проекта планировки территории  
 Масштаб 1:500

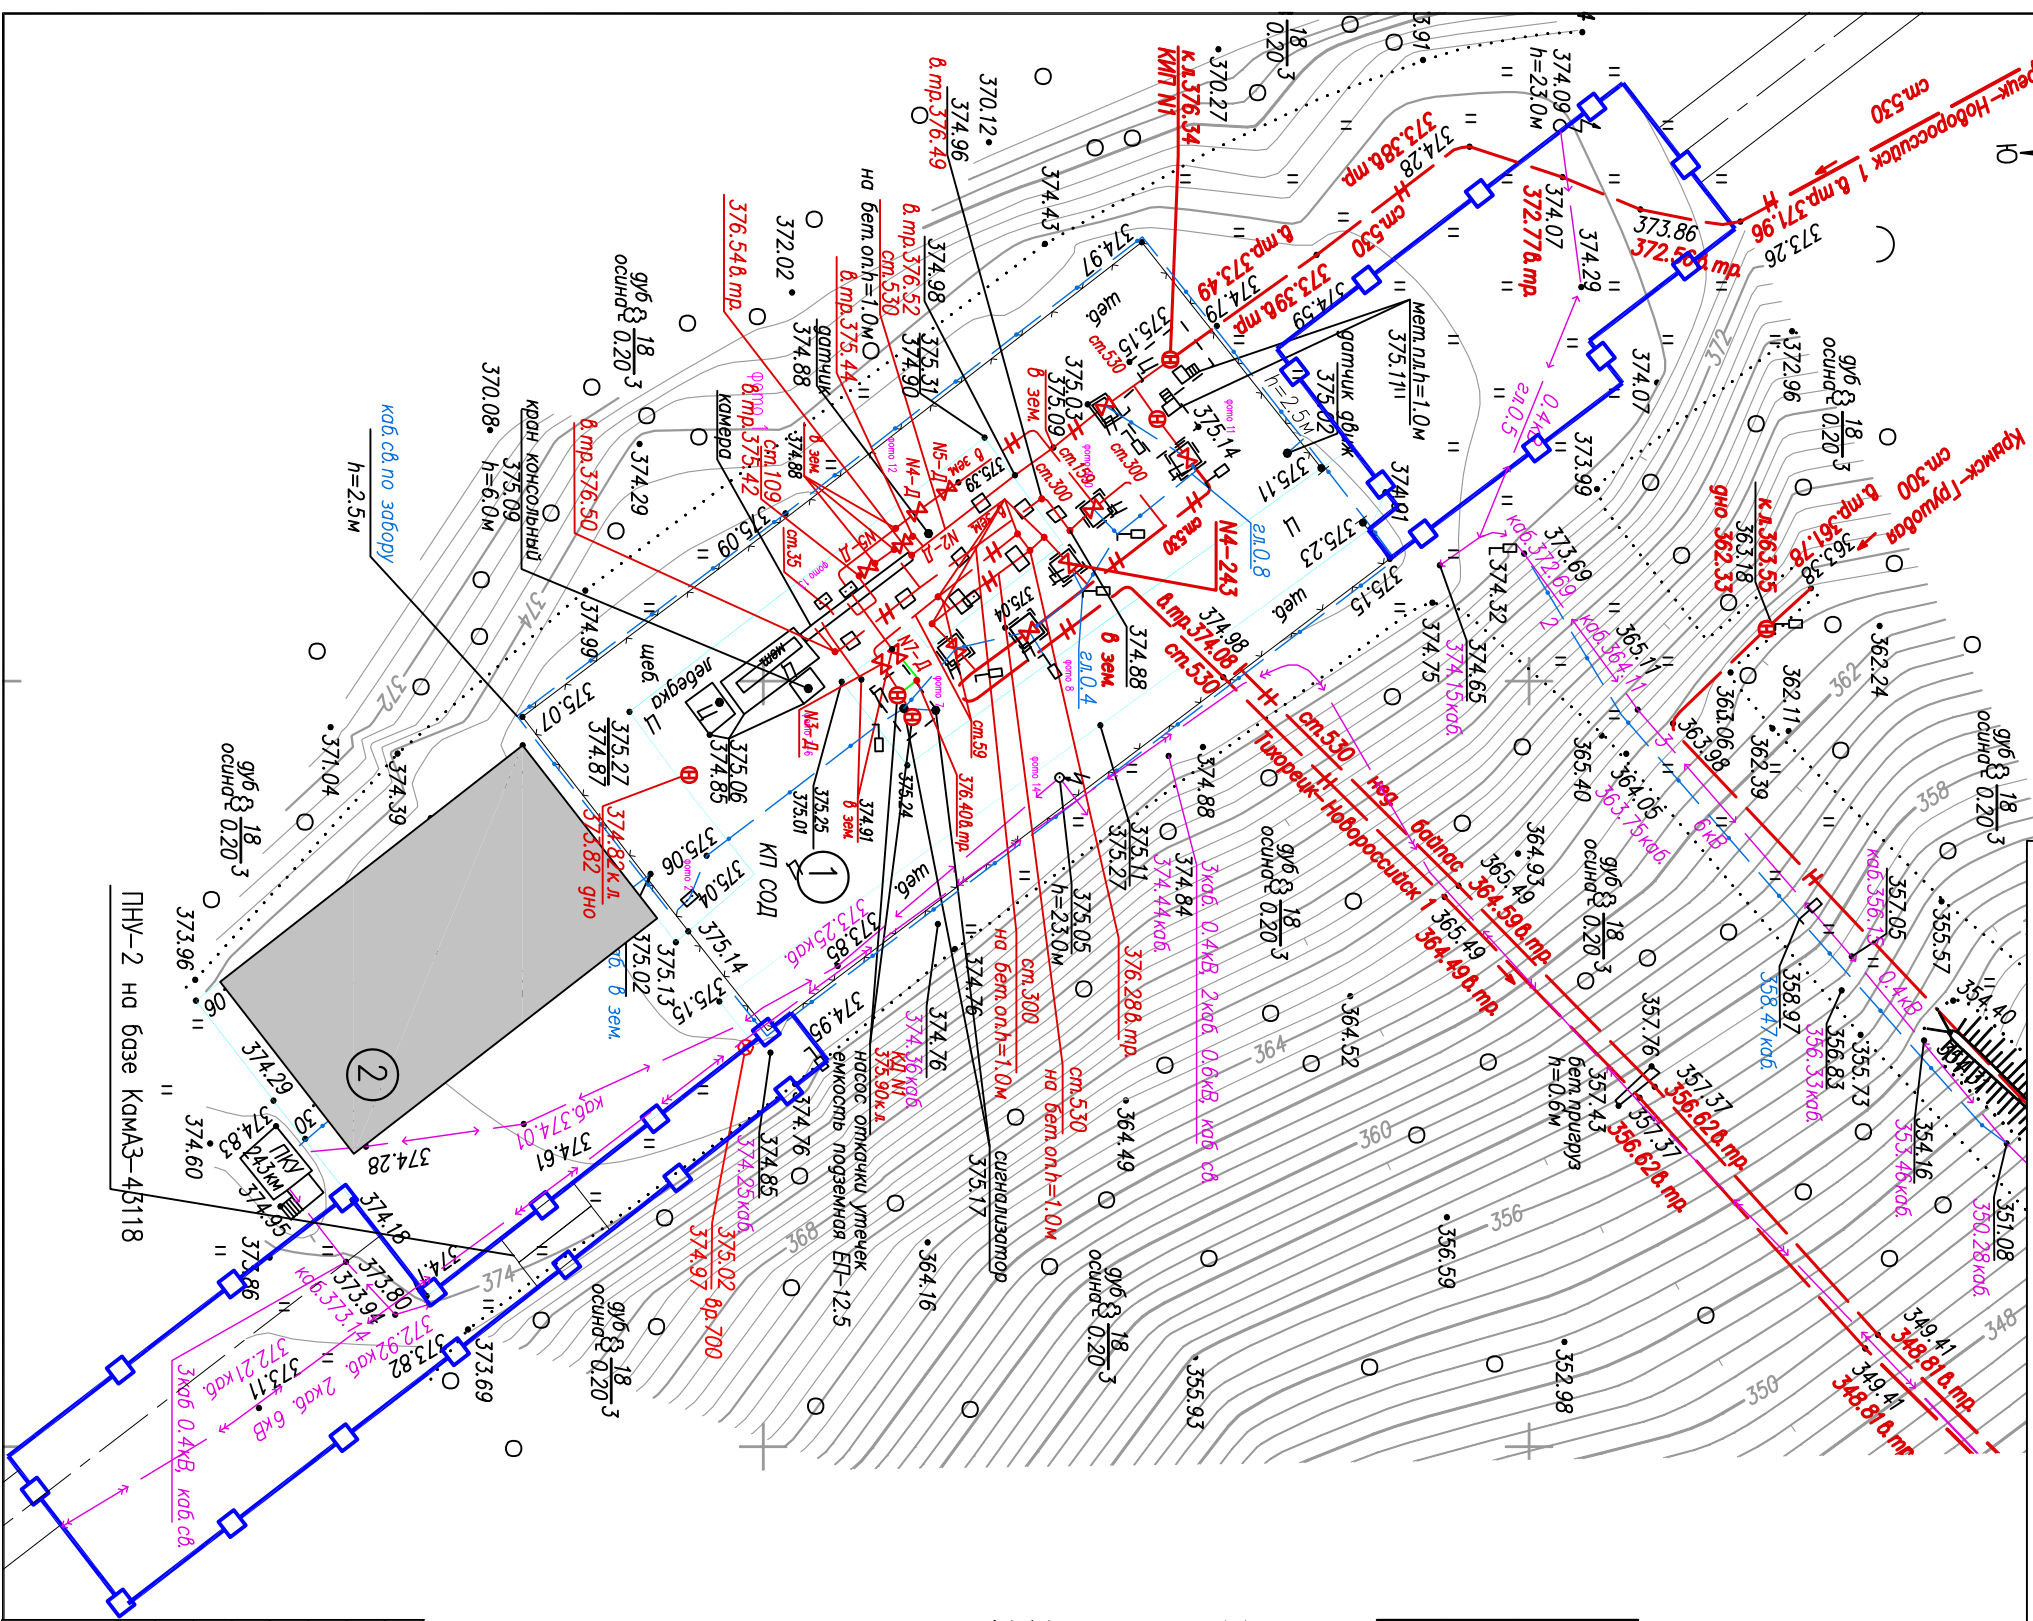

### Экспликация площадок

Номер на плане	Наименование	Примечание
1	Постоянная КП СОД	Существующая
2	Площадка размещения временных сооружений	Существующая

- Для защиты действующих коммуникаций в местах проезда строительной техники уложить железобетонные плиты ПДН-IV, при недостаточном заглублении выполнить подсыпку грунта над коммуникацией. Минимальное расстояние от верха конструкции проезда до верхней образующей пересекаемого нефтепровода должно быть не менее 1,4м и не менее 1м до кабеля связи.
- В опасной зоне подземных коммуникаций производство земляных работ проводить вручную.
- Отвал грунта над действующими коммуникациями запрещен.

### Условные обозначения:

- — Границы полосы отвода
- — Существующий нефтепровод
- — Существующий электрокабель
- — Существующий кабель связи
- — Дорога

Краснодарский край, г.Новороссийск				
Документация по планировке территории (проект планировки) для размещения линейного объекта: «Реконструкция Н «Тихорецк – Новороссийск - 1» для поставки дизельного топлива»				
Изм.	Кол. уч.	Лист № док.	Подп.	Дата
Том 2. Материалы по обоснованию				
Инженер Маслова Н.А.				
Схема использования территории в период подготовки проекта планировки территории М 1:500			ООО "Аэрокосмические технологии" Свидетельство СРО № 01-ИЛ-№0421-2	
Стадия	Лист	Листов		
	III			