


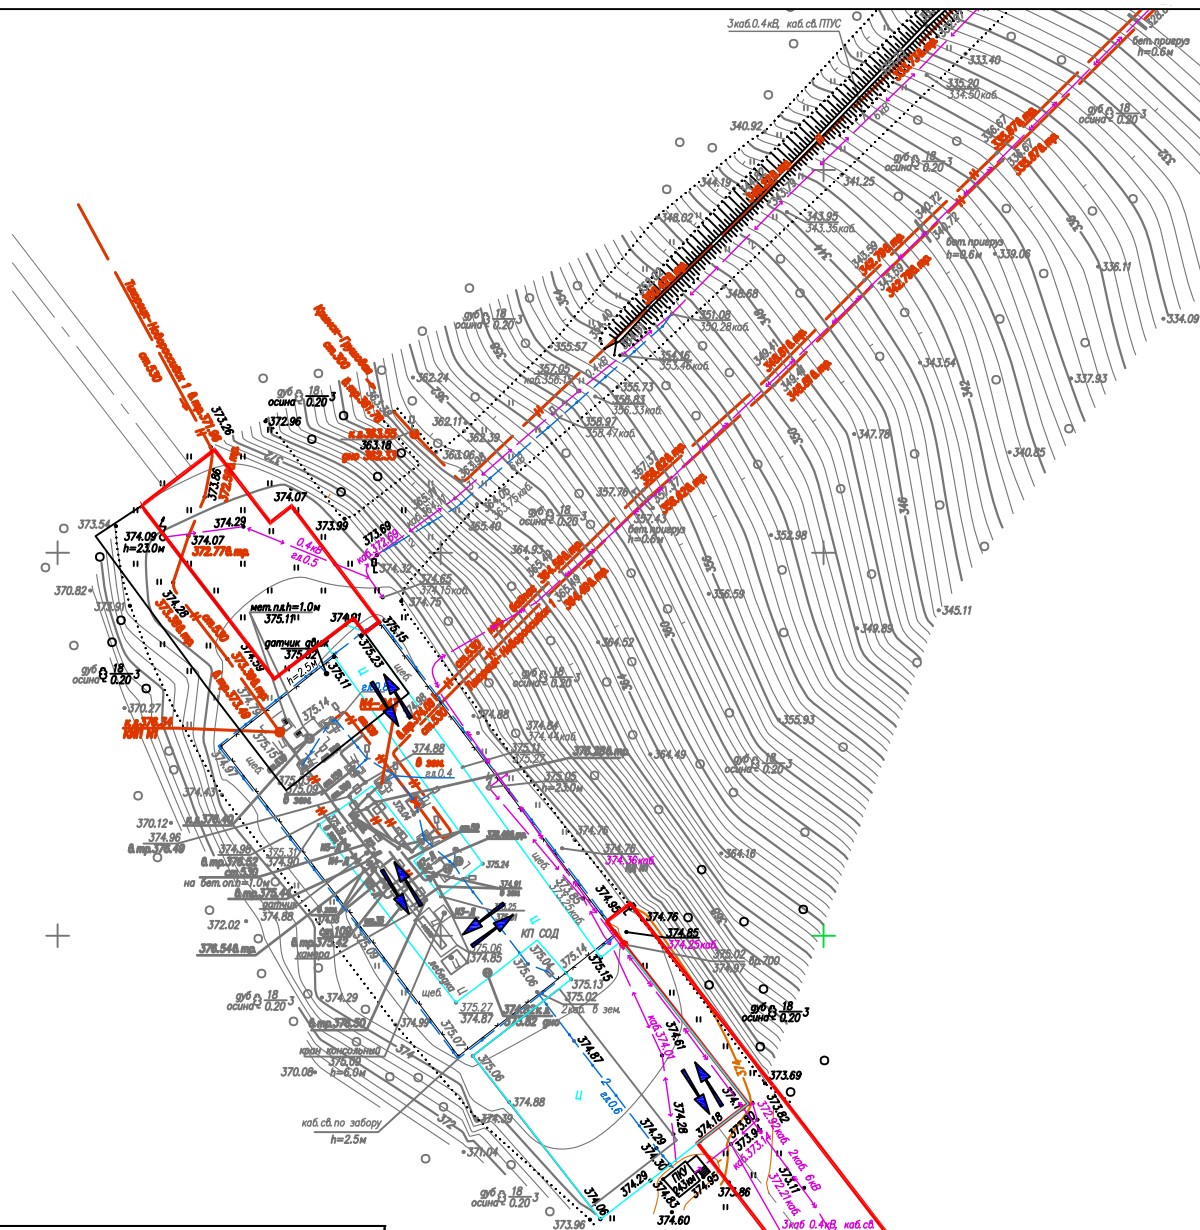

Документация по планировке территории (проект планировки) для размещения линейного объекта:
 «Реконструкция Н «Тихорецк – Новороссийск - 1» для поставки дизельного топлива»
 Схема организации улично-дорожной сети, движения транспорта, вертикальной планировки и инженерной
 подготовки территории
 Масштаб 1:1000



Условные обозначения:

- - граница земельного участка для размещения объекта
- Н — - нефтепровод
- - - - подъездная дорога
- ↔ каб. ЭХЗ гл. 0.7 - электрокабель, воздушные линии
- СК ПТУС гл. 0.7 - кабели связи
- ↔ N641 10кВ 3пр. - воздушные линии

Краснодарский край, г.Новороссийск					
Документация по планировке территории (проект планировки) для размещения линейного объекта: «Реконструкция Н «Тихорецк – Новороссийск - 1» для поставки дизельного топлива»					
Изм.	Кол. уч.	Лист	№ док.	Подп.	Дата
Ген. директор	Черкесов С.Н.				
Том 2. Материалы по обоснованию			Стадия	Лист	Листов
			ПП		
Инженер	Маслова Н.А.				
Схема организации улично-дорожной сети, движения транспорта, вертикальной планировки и инженерной подготовки территории М 1:1000				ООО "Аэрокосмические технологии" Свидетельство СРО № 01-ИИ-№0421-2	