


Документация по планировке территории (проект межевания территории) для размещения линейного объекта:  
«Реконструкция Н «Тихорецк – Новороссийск - 1» для поставки дизельного топлива»

Чертеж градостроительного плана земельного участка и линий градостроительного регулирования

Масштаб 1:500

Ситуационный план

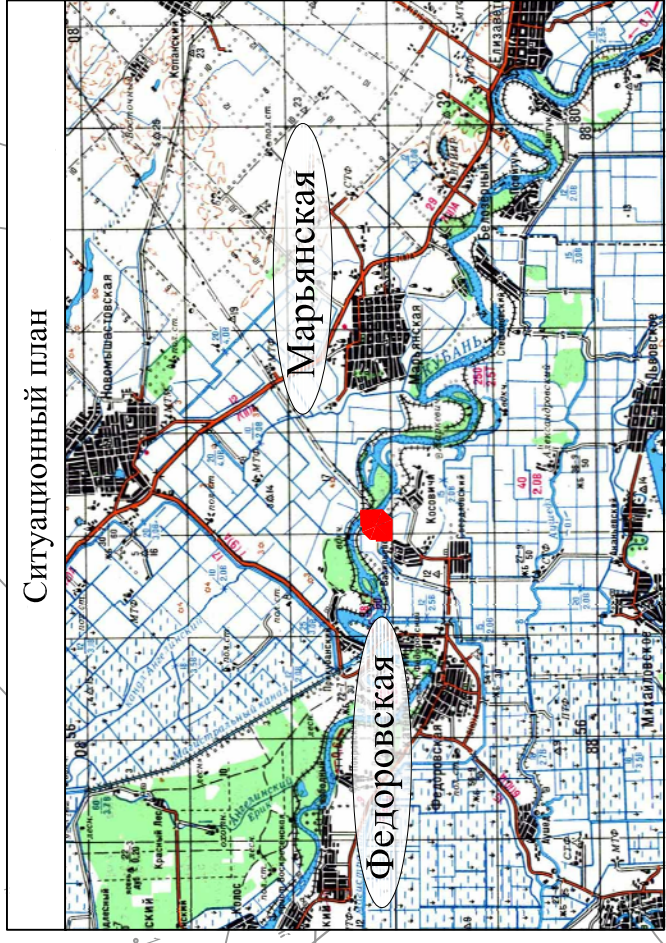

23:01:0201000

23:01:0201000:467

ОАО "Черномортранснефть"

X 485556,61  
У 1344359,89

X 485558,05  
У 1344428,21

X 485534,41  
У 1344428,89

X 485491,00  
У 1344385,38

X 485491,16  
У 1344361,05

Условное обозначение

— Границы земельного участка

□ Зона допустимого размещения зданий, строений и сооружений

• 1 Поворотная точка границы земельного участка

23:01:0201000 Кадастровый номер квартала

23:01:0201000:467 Кадастровый номер земельного участка

Площадь земельного участка 0,4537 га.

Чертеж градостроительного плана земельного участка разработан на топографической основе, выполненной в масштабе 1:500 в 2013 году

Краснодарский край, Абинский район, Федоровское сельское поселение		Стадия	Лист	Листов
Документация по планировке территории (проект межевания территории) для размещения линейного объекта: «Реконструкция Н «Тихорецк – Новороссийск - 1» для поставки дизельного топлива»		П		
Проект межевания территории		П		
Инженер	Маслова Н.А.	Чертеж градостроительного плана земельного участка и линий градостроительного регулирования М 1:500		
Ген. директор	Черкесов С.Н.	ООО "Аэрокосмические технологии"		
Изм.	Кол. уч.	Лист	№ док.	Подп.
				Дата