



Ситуационный план

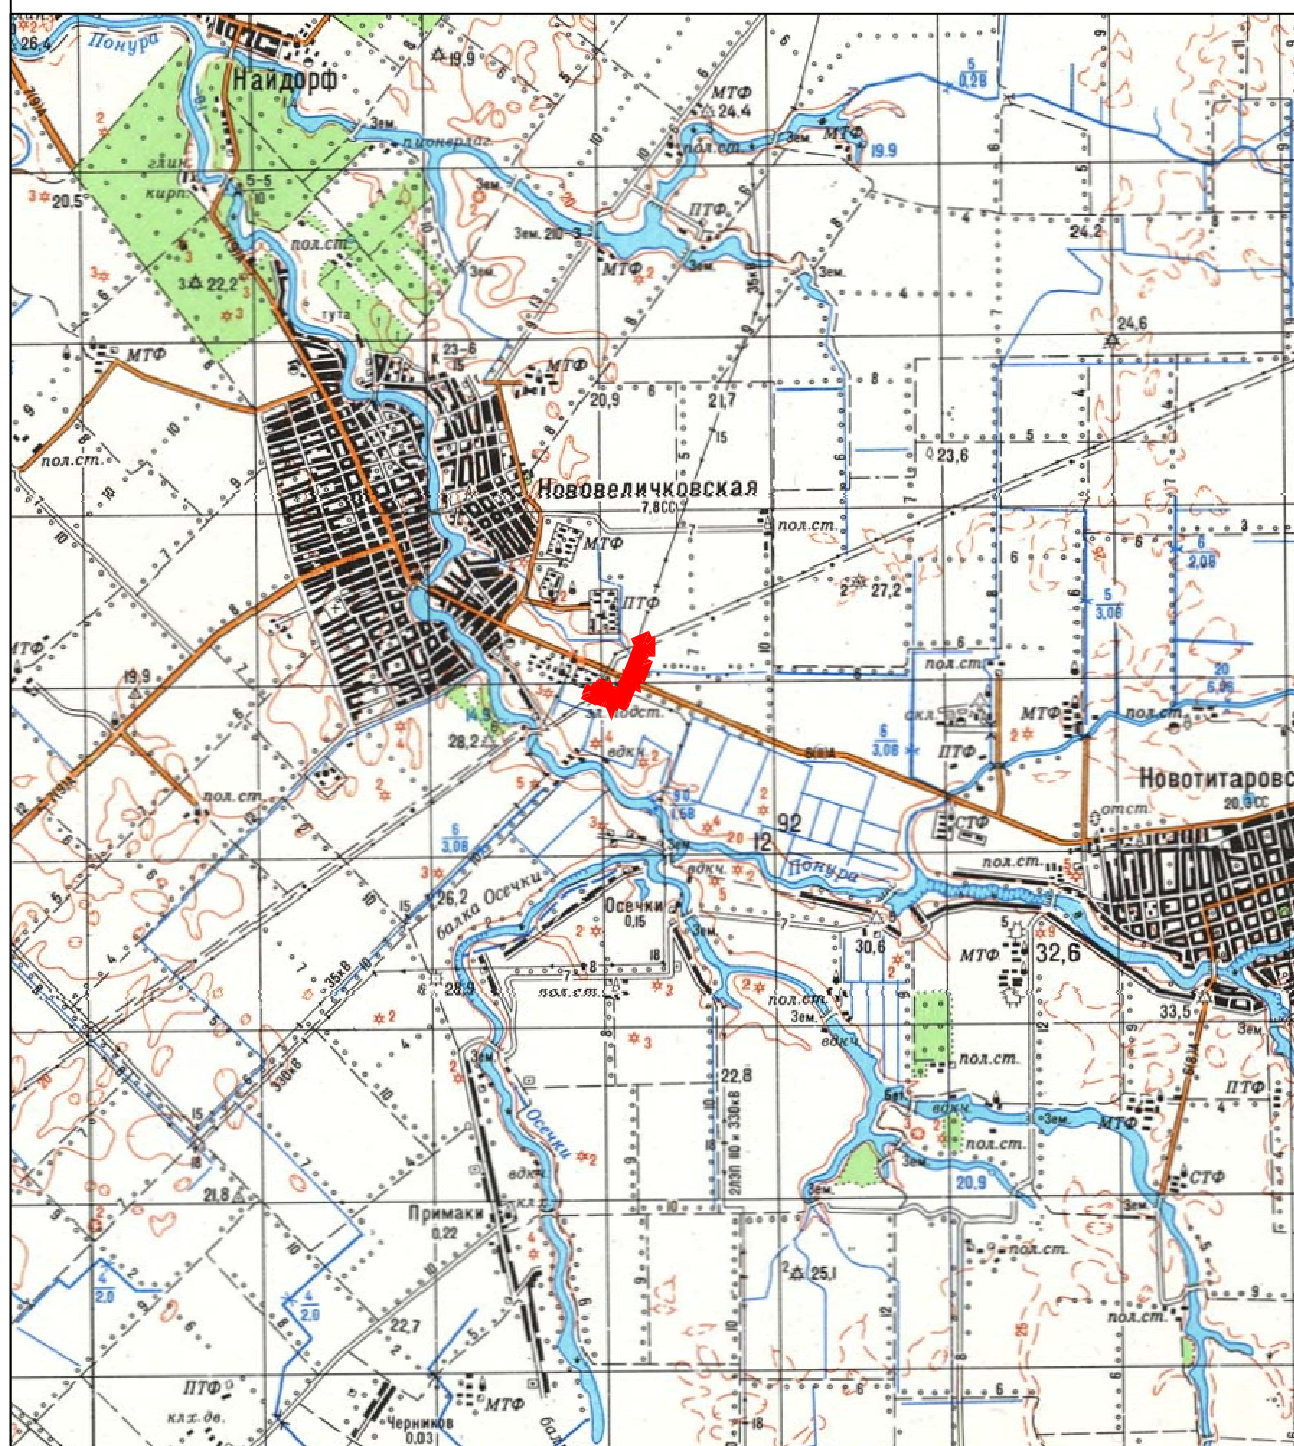

№ точки	Координаты			Длина, м	Дирекционный угол
	X	Y	ЗУП		
1	503767.84	1370287.61	52.42	66° 29' 5"	
2	503788.75	1370335.68	42.29	156° 56' 7"	
3	503749.84	1370352.24	9.67	90° 17' 8"	
4	503749.79	1370361.91	6.7	90° 15' 4"	
5	503749.76	1370368.61	58.34	180° 00' 0"	
6	503691.42	1370368.61	48.23	270° 00' 0"	
7	503691.42	1370320.38	181.35	201° 22' 4"	
8	503522.54	1370254.29	64.01	111° 22' 5"	
9	503499.21	1370315.9	110	201° 22' 5"	
10	503396.78	1370273.81	64.01	291° 22' 0"	
11	503420.1	1370214.2	95.28	201° 22' 2"	
12	503331.37	1370179.48	11.35	171° 47' 5"	
13	503320.14	1370181.1	17.79	292° 30' 1"	
14	503326.95	1370164.66	10.08	45° 53' 0"	
15	503333.97	1370171.9	26.03	21° 22' 8"	
16	503358.21	1370181.39	25	292° 13' 2"	
17	503367.69	1370158.26	394.82	21° 22' 5"	
18	503735.55	1370302.16	35.6	335° 52' 5"	
:Y2					
19	503291.82	1370123.19	32.93	111° 18' 8"	
20	503279.85	1370153.87	211.03	201° 21' 4"	
21	503083.31	1370077.02	22.6	201° 03' 5"	
22	503002.22	1370068.9	24.27	240° 15' 3"	
23	503050.18	1370047.83	116.95	291° 23' 6"	
24	503092.84	1369938.94	9.76	336° 22' 6"	
25	503101.78	1369935.03	20.73	197° 46' 8"	
26	503082.04	1369928.7	28.91	287° 47' 0"	
27	503090.87	1369901.17	33.7	287° 46' 7"	
28	503101.16	1369869.08	19.39	287° 46' 8"	
29	503107.08	1369850.62	4	287° 45' 3"	
30	503108.7	1369846.81	25	17° 46' 1"	
31	503132.11	1369854.44	34.39	106° 56' 3"	
32	503122.09	1369887.34	42.08	0° 07' 4"	
33	503164.17	1369887.43	20.69	291° 06' 4"	
34	503171.62	1369868.13	20.92	245° 48' 7"	
35	503163.05	1369849.05	86.6	294° 33' 9"	
36	503199.05	1369770.29	69.85	215° 10' 7"	
37	503141.96	1369730.05	28.67	293° 03' 3"	
38	503154.1	1369704.08	53.29	25° 03' 6"	
39	503202.37	1369726.65	13.85	294° 29' 5"	
40	503208.11	1369714.05	48	24° 59' 4"	
41	503251.62	1369734.33	101.77	114° 30' 6"	
42	503299.4	1369826.93	32.7	21° 21' 7"	
43	503239.85	1369838.84	3.81	140° 50' 8"	
44	503238.78	1369841.65	1.88	300° 0' 5"	
45	503237.02	1369840.98	2.97	112° 20' 3"	
46	503235.89	1369843.73	31.12	201° 22' 2"	
47	503206.91	1369832.39	18.42	114° 30' 3"	
48	503199.27	1369849.15	19.75	65° 49' 4"	
49	503207.36	1369867.17	74.41	111° 06' 6"	
50	503180.56	1369936.59	67.64	156° 22' 3"	
51	503118.59	1369963.7	85.38	111° 23' 0"	
52	503087.46	1370043.2	219.46	21° 22' 6"	
:Y2					
53	503114.43	1369919.78	25.69	287° 56' 0"	
54	503119.34	1369895.34	42	0° 07' 4"	
55	503161.34	1369895.43	17.72	111° 54' 2"	
56	503154.73	1369911.87	51.76	156° 22' 6"	
57	503107.31	1369932.61	13.48	287° 48' 2"	

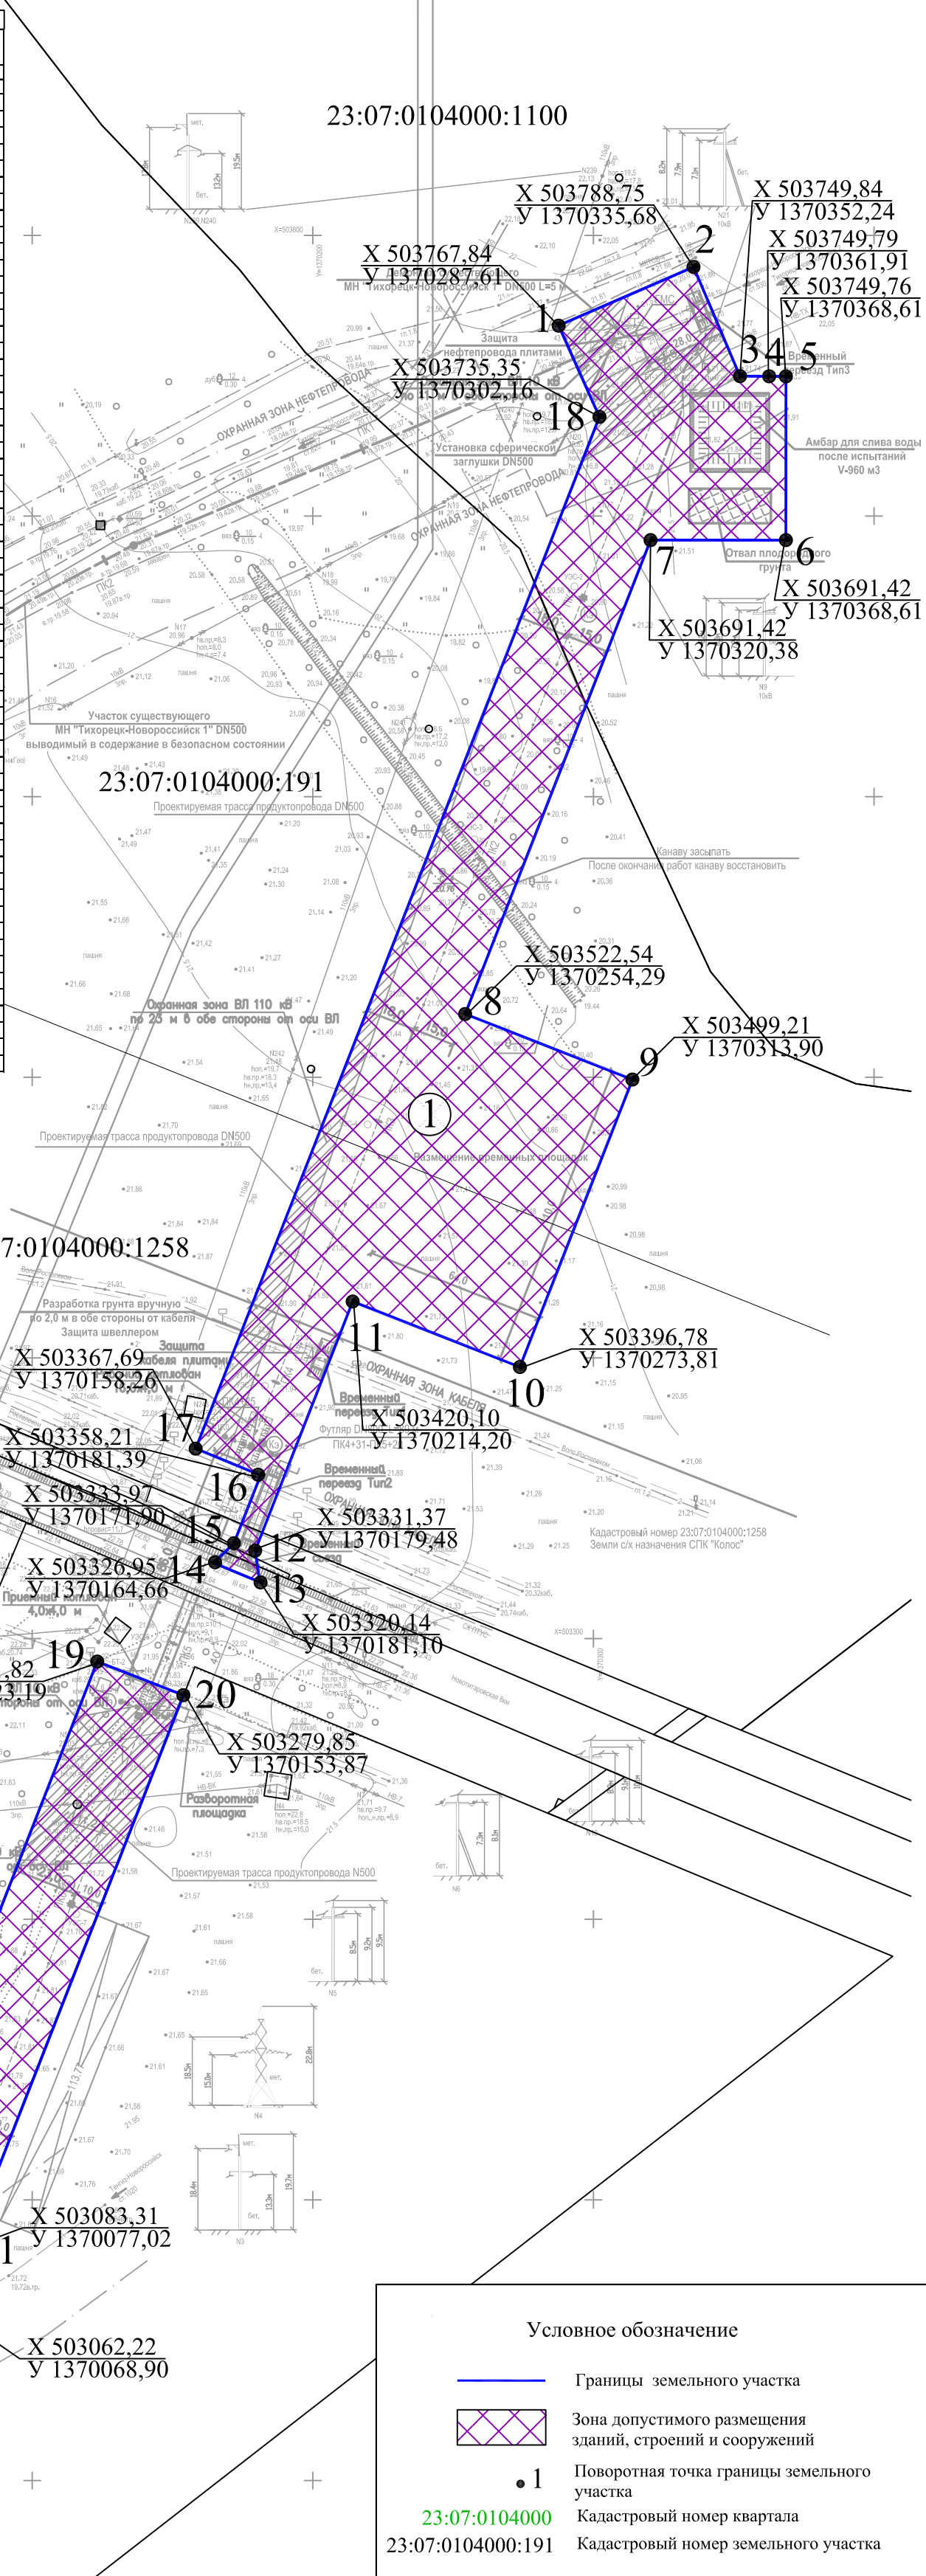

Условное обозначение

- Границы земельного участка
- Зона допустимого размещения зданий, строений и сооружений
- 1 Поворотная точка границы земельного участка
- 23:07:0104000 Кадастровый номер квартала
- 23:07:0104000:191 Кадастровый номер земельного участка

Площадь земельного участка 5,0808 га. Чертеж градостроительного плана земельного участка разработан на топографической основе, выполненной в масштабе 1:500 в 2013 году					
Краснодарский край, Динской район, Нововеличковское сельское поселение					
Документация по планировке территории (проект межевания территории) для размещения линейного объекта: «Реконструкция Н «Тихорецк – Новороссийск - 1» для поставки дизельного топлива»					
Изм.	Кол. уч.	Лист	№ док.	Подп.	Дата
Ген. директор	Черкесов С.Н.				
Проект межевания территории				Стадия	Лист
Инженер				П	
Маслова Н.А.				Чертеж градостроительного плана земельного участка и линий градостроительного регулирования М 1:2000	
				ООО "Аэрокосмические технологии"	