


Документация по планировке территории (проект межевания территории) для размещения линейного объекта: «Реконструкция Н «Тихорецк – Новоросийск - 1» для поставки дизельного топлива»

Чертеж межевания территории

Чертеж красных линий, границ застроенных земельных участков, в том числе границ земельных участков, на которых расположены линейные объекты, границ формируемых земельных участков, на которых расположены линейные объекты, границы земельных участков, предназначенных для размещения объектов капитального строительства федерального, регионального или местного значения  
Масштаб 1:2000

Каталог координат земельного участка				
№ точки	Координаты		Длина, м	Дирекционный угол
	X	Y		
:ЗУ1				
1	503767.84	1370287.61	52.42	66° 29' 5"
2	503788.75	1370335.68	42.29	156° 56' 7"
3	503749.84	1370352.24	9.67	90° 17' 8"
4	503749.79	1370361.91	6.7	90° 15' 4"
5	503749.76	1370368.61	58.34	180° 00' 0"
6	503691.42	1370368.61	48.23	270° 00' 0"
7	503691.42	1370320.38	181.35	201° 22' 4"
8	503522.54	1370254.29	64.01	111° 22' 5"
9	503499.21	1370313.9	110	201° 22' 5"
10	503396.78	1370273.81	64.01	291° 22' 0"
11	503420.1	1370214.2	95.28	201° 22' 2"
12	503331.37	1370179.48	11.35	171° 47' 5"
13	503320.14	1370181.1	17.79	292° 30' 1"
14	503326.95	1370164.66	10.08	45° 53' 0"
15	503333.97	1370171.9	26.03	21° 22' 8"
16	503358.21	1370181.39	25	292° 17' 2"
17	503367.69	1370158.26	394.82	21° 22' 5"
18	503735.35	1370302.16	35.6	335° 52' 5"
:ЗУ2				
19	503291.82	1370123.19	32.93	111° 18' 8"
20	503279.85	1370153.87	211.03	201° 21' 4"
21	503083.31	1370077.02	22.6	201° 03' 5"
22	503062.22	1370068.9	24.27	240° 15' 3"
23	503050.18	1370047.83	116.95	291° 23' 6"
24	503092.84	1369938.94	9.76	336° 22' 6"
25	503101.78	1369935.03	20.73	197° 46' 8"
26	503082.04	1369928.7	28.91	287° 47' 0"
27	503090.87	1369901.17	33.7	287° 46' 7"
28	503101.16	1369869.08	19.39	287° 46' 8"
29	503107.08	1369850.62	4	287° 45' 3"
30	503108.3	1369846.81	25	17° 46' 1"
31	503132.11	1369854.44	34.39	106° 56' 3"
32	503122.09	1369887.34	42.08	0° 07' 4"
33	503164.17	1369887.43	20.69	291° 06' 4"
34	503171.62	1369868.13	20.92	245° 48' 7"
35	503163.05	1369849.05	86.6	294° 33' 9"
36	503199.05	1369770.29	69.85	215° 10' 7"
37	503141.96	1369730.05	28.67	295° 03' 3"
38	503154.1	1369704.08	53.29	25° 03' 6"
39	503202.37	1369726.65	13.85	294° 29' 5"
40	503208.11	1369714.05	48	24° 59' 4"
41	503251.62	1369734.33	101.77	114° 30' 6"
42	503209.4	1369826.93	32.7	21° 21' 7"
43	503239.85	1369838.84	3.01	110° 50' 8"
44	503238.78	1369841.65	1.88	200° 50' 5"
45	503237.02	1369840.98	2.97	112° 20' 3"
46	503235.89	1369843.73	31.12	201° 22' 2"
47	503206.91	1369832.39	18.42	114° 30' 3"
48	503199.27	1369849.15	19.75	65° 49' 4"
49	503207.36	1369867.17	74.41	111° 06' 6"
50	503180.56	1369936.59	67.64	156° 22' 3"
51	503118.59	1369963.7	85.38	111° 23' 0"
52	503087.46	1370043.2	219.46	21° 22' 6"
53	503111.43	1369919.78	25.69	287° 56' 0"
54	503119.34	1369895.34	42	0° 07' 4"
55	503161.34	1369895.43	17.72	111° 54' 2"
56	503154.73	1369911.87	51.76	156° 22' 6"
57	503107.31	1369932.61	13.48	287° 48' 2"

Площадь земельного участка 50808 кв.м.

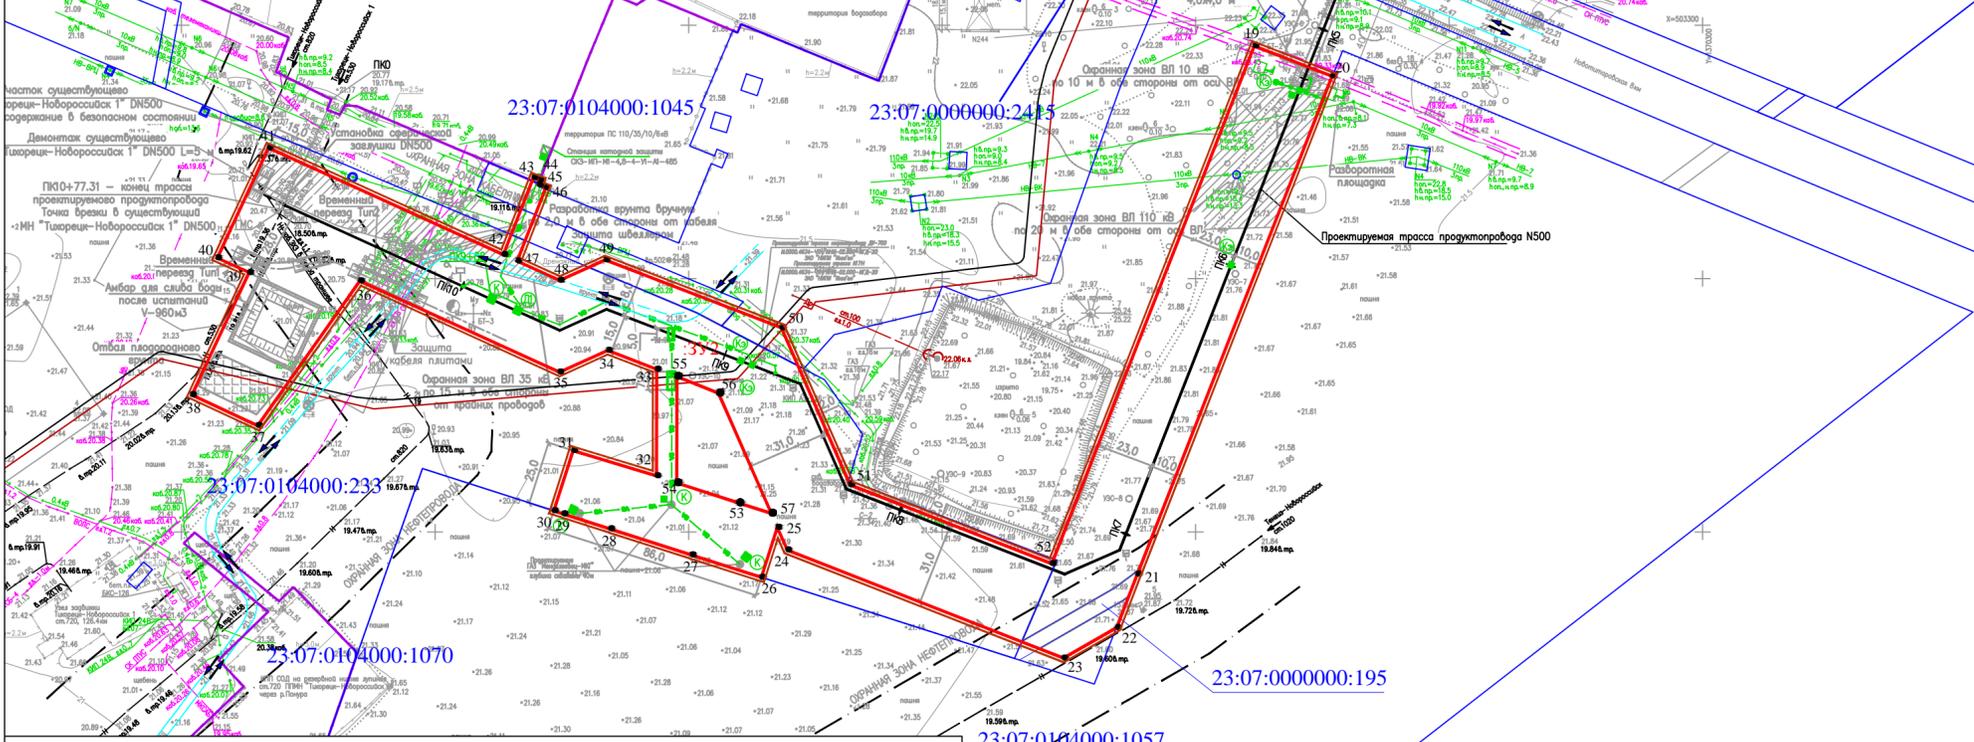

- Условные обозначения:**
- - проектируемая красная линия
  - ▭ - граница формируемого земельного участка на время строительства
  - ▭ - граница застроенной территории
  - н — нефтепровод
  - каб. связи г.л.1.0 - кабель связи
  - 0,4 кВ г.л.0.7 - электрокабель 0,4 кВ
  - 10кВ 3лр - воздушная линия 10 кВ
  - - подъездная дорога
  - 23:07:0104000:97 - кадастровый номер земельного участка, сведения о котором имеются в базе ГКН
  - 23:07:0104000 - номер кадастрового квартала

				Краснодарский край, Динской район, Нововеличковское сельское поселение		
				Документация по планировке территории (проект межевания территории) для размещения линейного объекта: «Реконструкция Н «Тихорецк – Новоросийск - 1» для поставки дизельного топлива»		
Изм.	Кол. уч.	Лист	№ док.	Подп.	Дата	
	Ген. директор	Черкесов С.Н.				
				Проект межевания территории		Стадия
				Инженер		Лист
				Маслова Н.А.		Листов
				Чертеж межевания территории		ООО "Аэрокосмические технологии"
				Чертеж красных линий, границ застроенных земельных участков, в том числе границ земельных участков, на которых расположены линейные объекты, границы формируемых земельных участков, на которых расположены линейные объекты, границы земельных участков, предназначенных для размещения объектов капитального строительства федерального, регионального или местного значения		Свидетельство СРО № 01-И-№0421-2
				М 1:2000		