


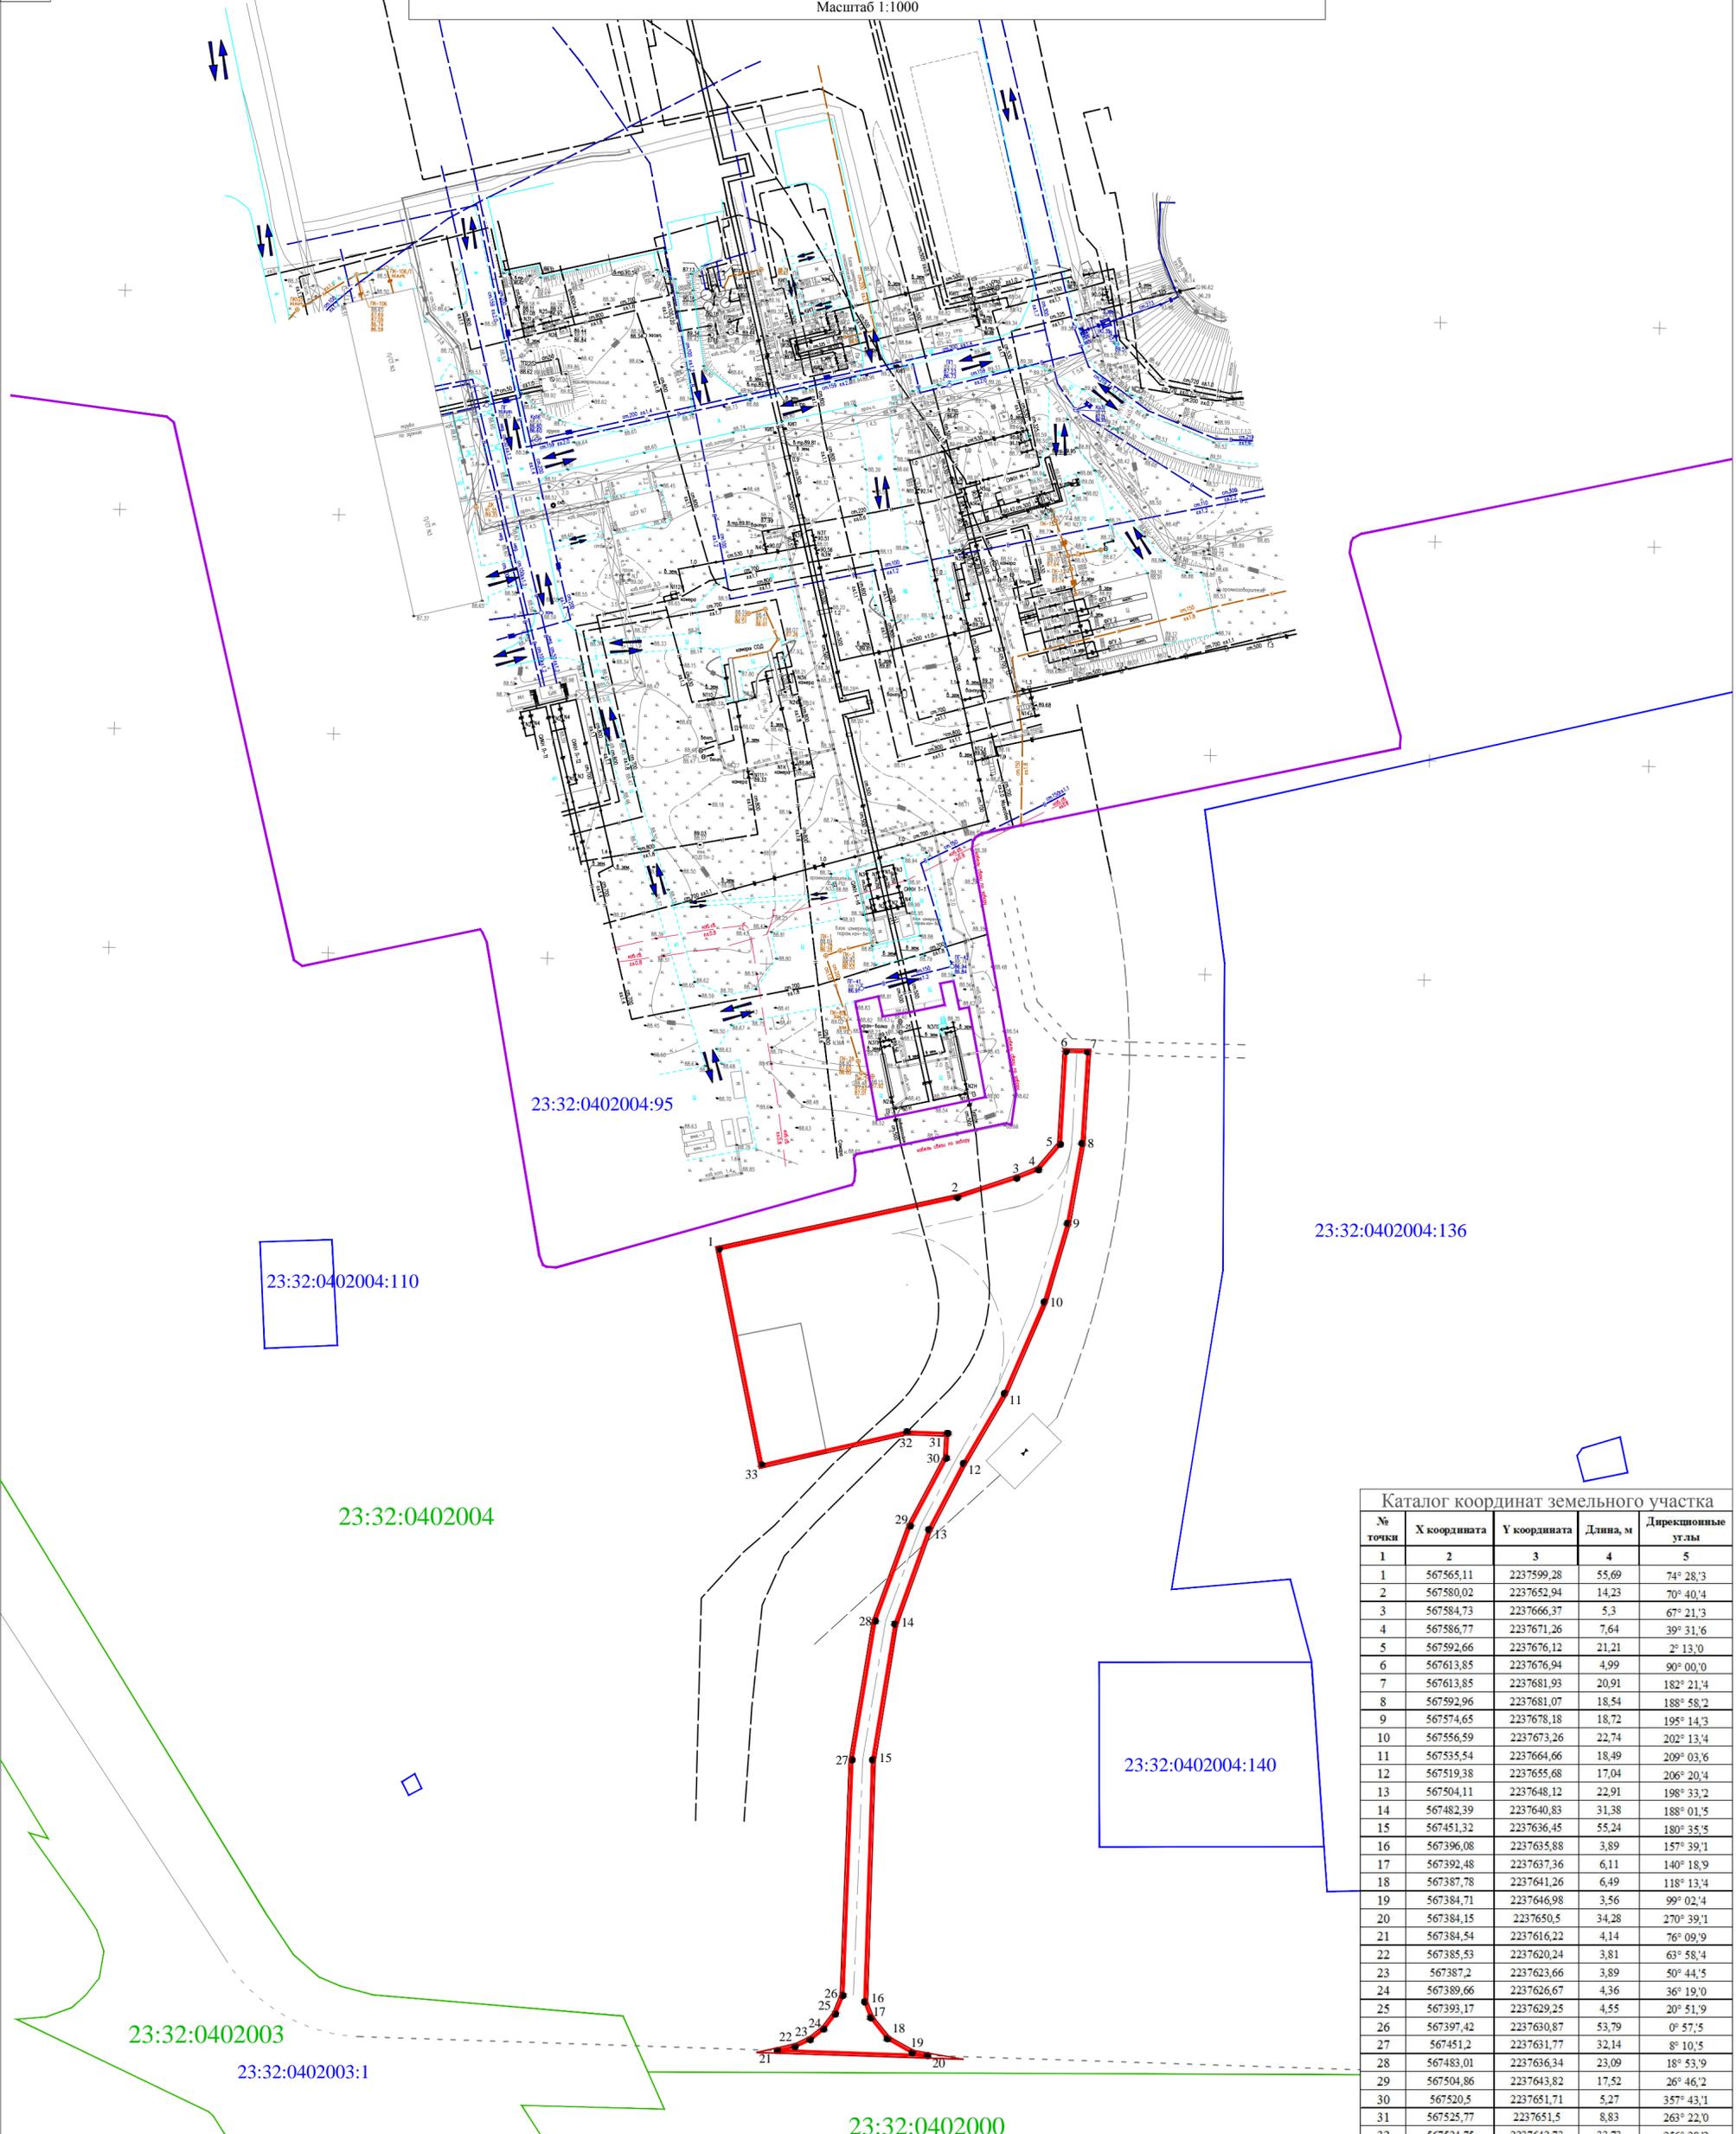

Документация по планировке территории (проект межевания территории) для размещения линейного объекта:  
 «Реконструкция Н «Тихорецк – Новороссийск - 1» для поставки дизельного топлива»  
 Чертеж межевания территории  
 Чертеж красных линий, границ застроенных земельных участков, в том числе границ земельных участков, на которых расположены линейные объекты, границ формируемых земельных участков, на которых расположены линейные объекты, границы земельных участков, предназначенных для размещения объектов капитального строительства федерального, регионального или местного значения  
 Масштаб 1:1000



Каталог координат земельного участка

№ точки	X координата	Y координата	Длина, м	Дирекционные углы
1	567565,11	2237599,28	55,69	74° 28',3
2	567580,02	2237652,94	14,23	70° 40',4
3	567584,73	2237666,37	5,3	67° 21',3
4	567586,77	2237671,26	7,64	39° 31',6
5	567592,66	2237676,12	21,21	2° 13',0
6	567613,85	2237676,94	4,99	90° 00',0
7	567613,85	2237681,93	20,91	182° 21',4
8	567592,96	2237681,07	18,54	188° 58',2
9	567574,65	2237678,18	18,72	195° 14',3
10	567556,59	2237673,26	22,74	202° 13',4
11	567535,54	2237664,66	18,49	209° 03',6
12	567519,38	2237655,68	17,04	206° 20',4
13	567504,11	2237648,12	22,91	198° 33',2
14	567482,39	2237640,83	31,38	188° 01',5
15	567451,32	2237636,45	55,24	180° 35',5
16	567396,08	2237635,88	3,89	157° 39',1
17	567392,48	2237637,36	6,11	140° 18',9
18	567387,78	2237641,26	6,49	118° 13',4
19	567384,71	2237646,98	3,56	99° 02',4
20	567384,15	2237650,5	34,28	270° 39',1
21	567384,54	2237616,22	4,14	76° 09',9
22	567385,53	2237620,24	3,81	63° 58',4
23	567387,2	2237623,66	3,89	50° 44',5
24	567389,66	2237626,67	4,36	36° 19',0
25	567393,17	2237629,25	4,55	20° 51',9
26	567397,42	2237630,87	53,79	0° 57',5
27	567451,2	2237631,77	32,14	8° 10',5
28	567483,01	2237636,34	23,09	18° 53',9
29	567504,86	2237643,82	17,52	26° 46',2
30	567520,5	2237651,71	5,27	357° 43',1
31	567525,77	2237651,5	8,83	263° 22',0
32	567524,75	2237642,73	33,73	256° 28',2
33	567516,86	2237609,94	49,41	347° 32',5

Площадь земельного участка 4537 кв.м.

- Условные обозначения:
- - проектируемая красная линия
  - - граница формируемого земельного участка на период строительства
  - граница застроенной территории
  - Н - нефтепровод
  - - подъездная дорога
  - каб. связи
  - гл.1.0 - кабель связи
  - - канализация
  - - водоснабжение
  - 23:32:0402003:1 - кадастровый номер земельного участка, сведения о котором имеются в базе ГКН
  - 23:32:0402003 - номер кадастрового квартала

Краснодарский край, Тихорецкий район, Тихорецкое городское поселение				
Документация по планировке территории (проект межевания территории) для размещения линейного объекта: «Реконструкция Н «Тихорецк – Новороссийск - 1» для поставки дизельного топлива»				
Изм.	Кол. уч.	Лист	№ док.	Подп.
				Черкесов С.Н.
Инженер	Маслова Н.А.			
Проект межевания территории			Стадия	Лист
			II	
Чертеж межевания территории Чертеж красных линий, границ застроенных земельных участков, в том числе границ земельных участков, на которых расположены линейные объекты, границы формируемых земельных участков, на которых расположены линейные объекты, границы земельных участков, предназначенных для размещения объектов капитального строительства федерального, регионального или местного значения М 1:1000			ООО "Аэрокосмические технологии" Свидетельство СРО № 01-И-№0421-2	