


Документация по планировке территории (проект межевания территории) для размещения линейного объекта:  
 «Реконструкция Н «Тихорецк – Новороссийск - 1» для поставки дизельного топлива»  
 Чертеж градостроительного плана земельного участка и линий градостроительного регулирования  
 Масштаб 1:500

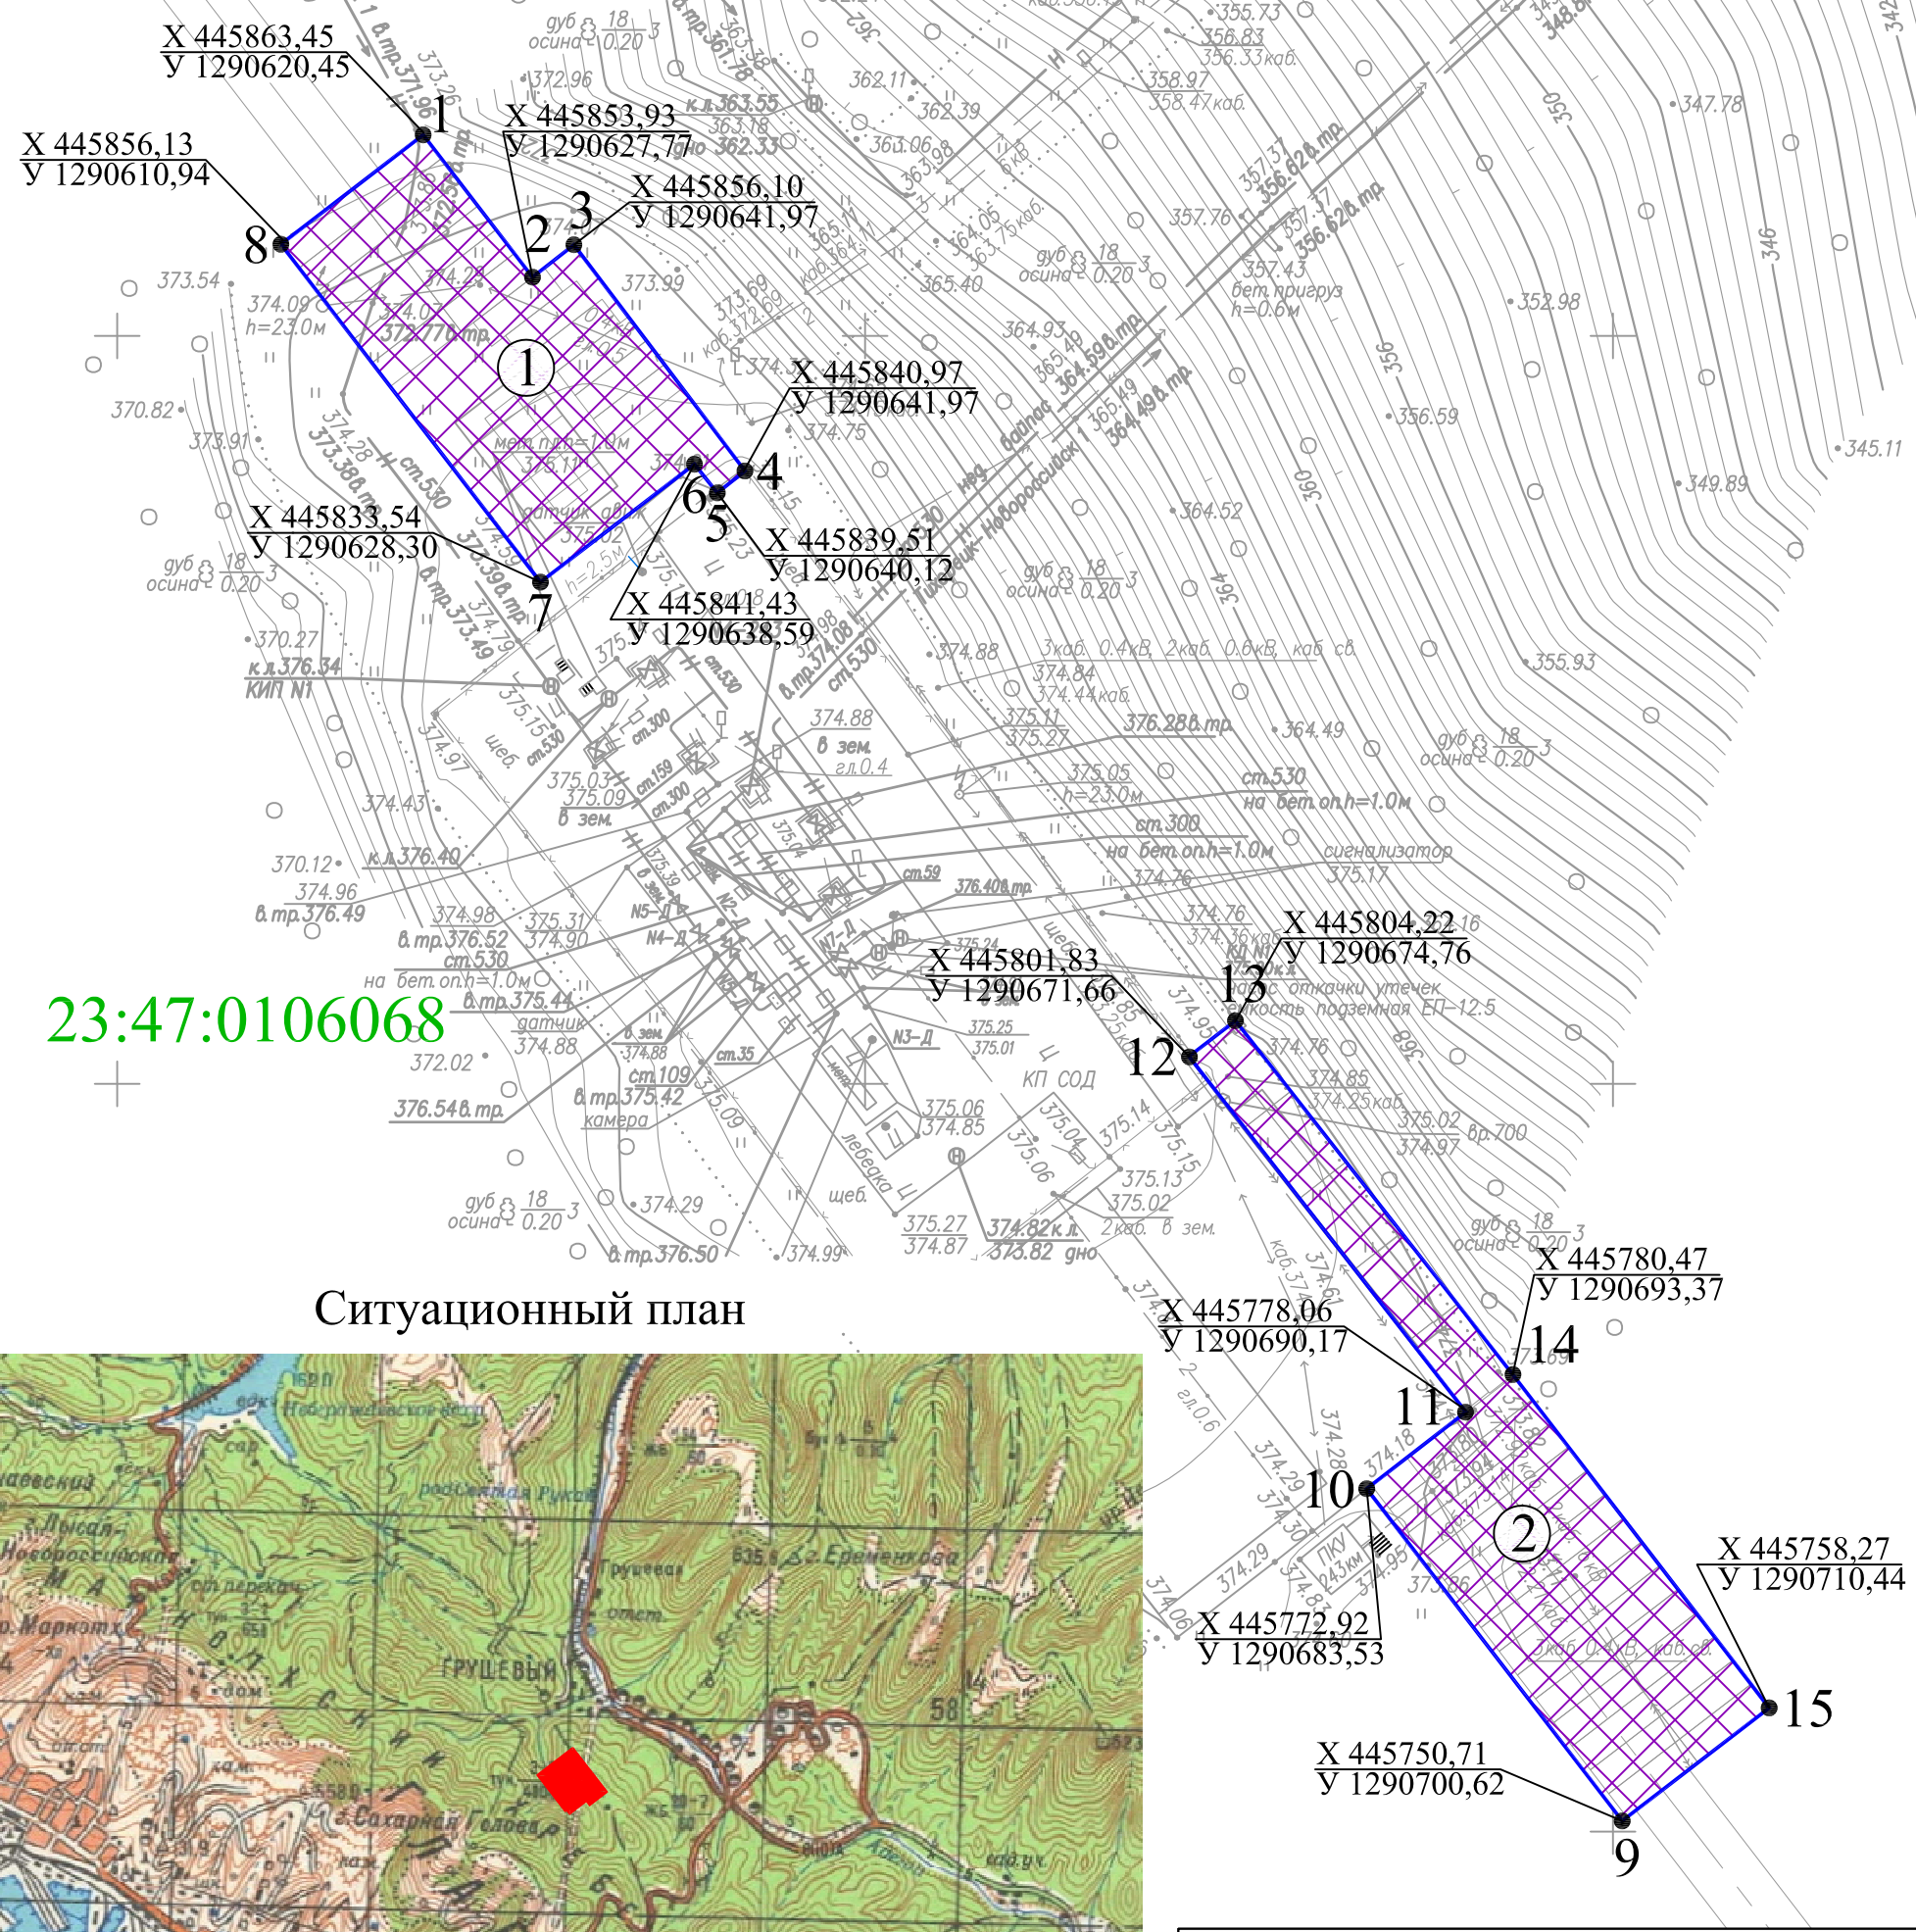

Ситуационный план



Условное обозначение	
	Границы земельного участка
	Зона допустимого размещения зданий, строений и сооружений
• 1	Поворотная точка границы земельного участка
23:47:0106068	Кадастровый номер квартала

Площадь земельного участка 0,0872 га.							
Чертеж градостроительного плана земельного участка разработан на топографической основе, выполненной в масштабе 1:500 в 2013 году							
Краснодарский край, г.Новороссийск							
Документация по планировке территории (проект межевания территории) для размещения линейного объекта: «Реконструкция Н «Тихорецк – Новороссийск - 1» для поставки дизельного топлива»							
Изм.	Кол. уч.	Лист № док.	Подп.	Дата			
Ген. директор		Черкесов С.Н.					
Инженер				Маслова Н.А.			
					Проект межевания территории		Стадия
					П		
Чертеж градостроительного плана земельного участка и линий градостроительного регулирования М 1:500				ООО "Аэрокосмические технологии"			