


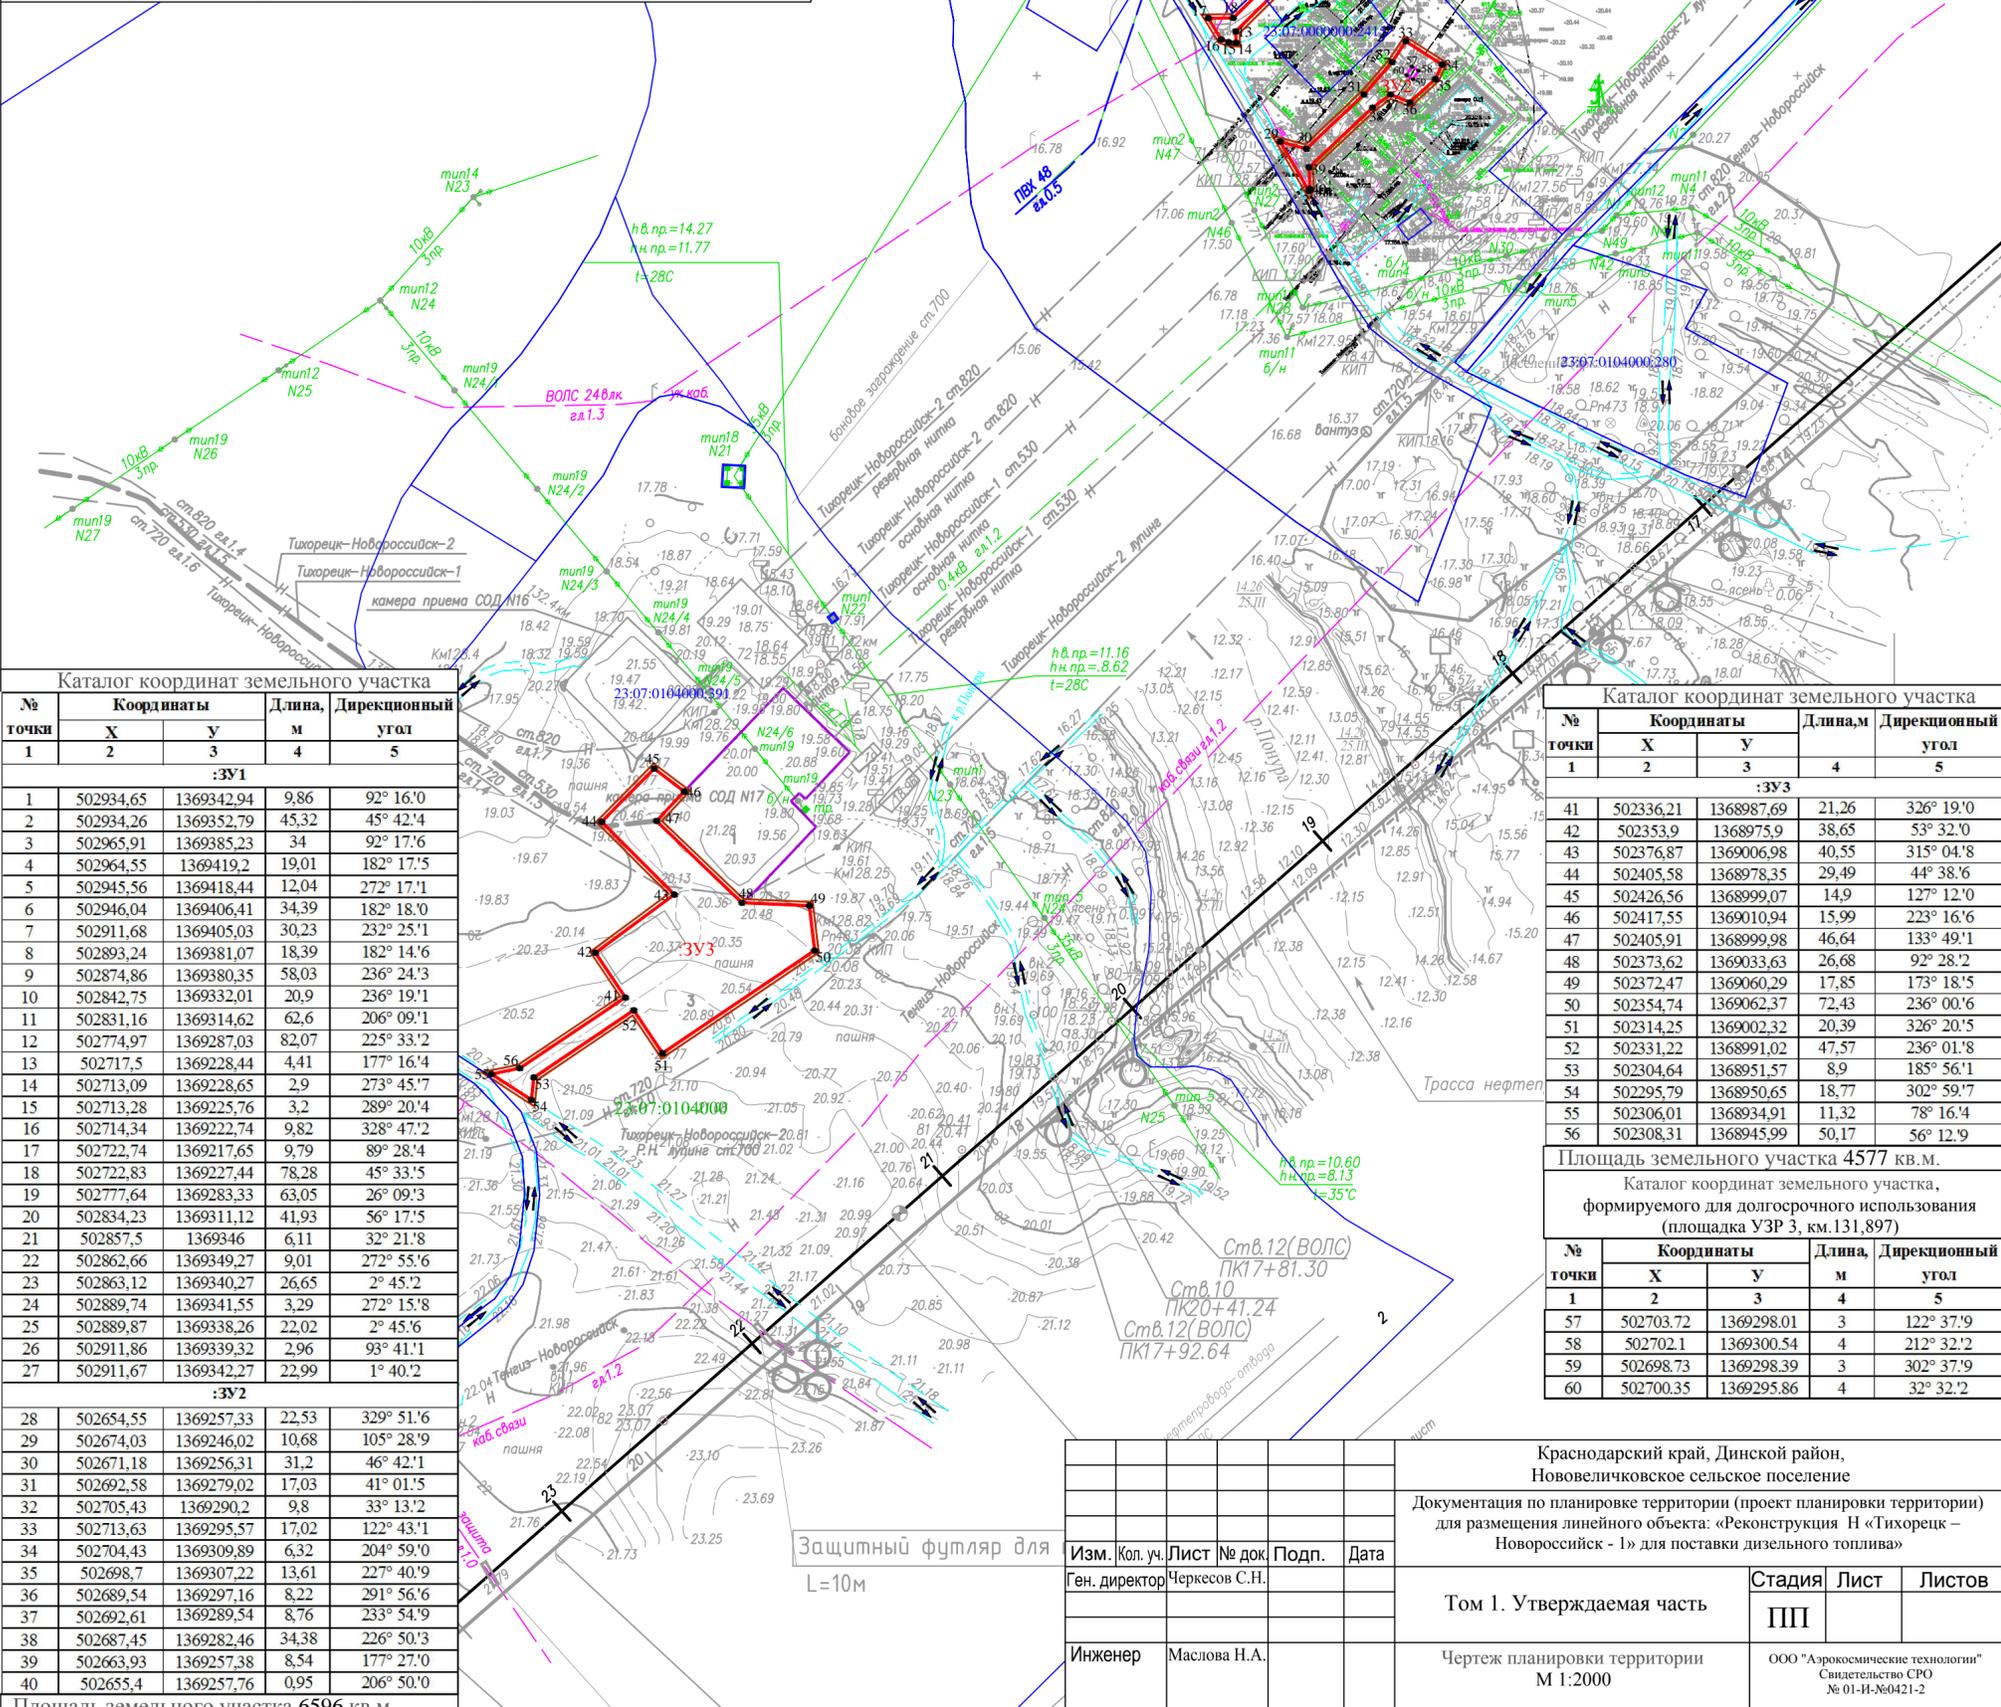

Документация по планировке территории (проект планировки территории) для размещения линейного объекта:
 «Реконструкция Н «Тихорецк – Новоросийск - 1» для поставки дизельного топлива»
 Чертеж планировки территории
 Чертеж красных линий, границ зон планируемого размещения объектов капитального строительства,
 линий, обозначающих дороги, улицы, проезды, линии связи, объекты инженерной и транспортной инфраструктур
 Масштаб 1:2000

Условные обозначения:

- - проектируемая красная линия
- - граница формируемого земельного участка на время строительства
- граница земельного участка, формируемого для долгосрочного использования (площадка УЗР 3, км.131,897)
- граница застроенной территории
- - нефтепровод
- каб. связи эл.1,0 - кабель связи
- 0,4 кВ эл.0,7 - электрокабель 0,4 кВ
- 10кВ 3пр - воздушная линия 10 кВ
- - подъездная дорога
- 23:07:0104000:97 - кадастровый номер земельного участка, сведения о котором имеются в базе ГКН
- 23:07:0104000 - номер кадастрового квартала



Каталог координат земельного участка

№ точки	Координаты			Длина, м	Дирекционный угол
	X	Y	Z		
:ЗУ1					
1	502934,65	1369342,94	9,86	92° 16'0"	
2	502934,26	1369352,79	45,32	45° 42'4"	
3	502965,91	1369385,23	34	92° 17'6"	
4	502964,55	1369419,2	19,01	182° 17'5"	
5	502945,56	1369418,44	12,04	272° 17'1"	
6	502946,04	1369406,41	34,39	182° 18'0"	
7	502911,68	1369405,03	30,23	232° 25'1"	
8	502893,24	1369381,07	18,39	182° 14'6"	
9	502874,86	1369380,35	58,03	236° 24'3"	
10	502842,75	1369332,01	20,9	236° 19'1"	
11	502831,16	1369314,62	6,2	206° 09'1"	
12	502774,97	1369287,03	82,07	225° 33'2"	
13	502717,5	1369228,44	4,41	177° 16'4"	
14	502713,09	1369228,65	2,9	273° 45'7"	
15	502713,28	1369225,76	3,2	289° 20'4"	
16	502714,34	1369222,74	9,82	328° 47'2"	
17	502722,74	1369217,65	9,79	89° 28'4"	
18	502722,83	1369227,44	78,28	45° 33'5"	
19	502777,64	1369283,33	63,05	26° 09'3"	
20	502834,23	1369311,12	41,93	56° 17'5"	
21	502857,5	1369346	6,11	32° 21'8"	
22	502862,66	1369349,27	9,01	272° 55'6"	
23	502863,12	1369340,27	26,65	2° 45'2"	
24	502889,74	1369341,55	3,29	272° 15'8"	
25	502889,87	1369338,26	22,02	2° 45'6"	
26	502911,86	1369339,32	2,96	93° 41'1"	
27	502911,67	1369342,27	22,99	1° 40'2"	
:ЗУ2					
28	502654,55	1369257,33	22,53	329° 51'6"	
29	502674,03	1369246,02	10,68	105° 28'9"	
30	502671,18	1369256,31	31,2	46° 42'1"	
31	502692,58	1369279,02	17,03	41° 01'5"	
32	502705,43	1369290,2	9,8	33° 13'2"	
33	502713,63	1369295,57	17,02	122° 43'1"	
34	502704,43	1369309,89	6,32	204° 59'0"	
35	502698,7	1369307,22	13,61	227° 40'9"	
36	502689,54	1369297,16	8,22	291° 56'6"	
37	502692,61	1369289,54	8,76	233° 54'9"	
38	502687,45	1369282,46	34,38	226° 50'3"	
39	502663,93	1369257,38	8,54	177° 27'0"	
40	502655,4	1369257,76	0,95	206° 50'0"	

Площадь земельного участка 6596 кв.м.

Каталог координат земельного участка

№ точки	Координаты			Длина, м	Дирекционный угол
	X	Y	Z		
:ЗУ3					
41	502336,21	1368987,69	21,26	326° 19'0"	
42	502353,9	1368975,9	38,65	53° 32'0"	
43	502376,87	1369006,98	40,55	315° 04'8"	
44	502405,58	1368978,35	29,49	44° 38'6"	
45	502426,56	1368999,07	14,9	127° 12'0"	
46	502417,55	1369010,94	15,99	223° 16'6"	
47	502405,91	1368999,98	46,64	133° 49'1"	
48	502373,62	1369033,63	26,68	92° 28'2"	
49	502372,47	1369060,29	17,85	173° 18'5"	
50	502354,74	1369062,37	72,43	236° 00'6"	
51	502314,25	1369002,32	20,39	326° 20'5"	
52	502331,22	1368991,02	47,57	236° 01'8"	
53	502304,64	1368951,57	8,9	185° 56'1"	
54	502295,79	1368950,65	18,77	302° 59'7"	
55	502306,01	1368934,91	11,32	78° 16'4"	
56	502308,31	1368945,99	50,17	56° 12'9"	

Площадь земельного участка 4577 кв.м.
 Каталог координат земельного участка, формируемого для долгосрочного использования (площадка УЗР 3, км.131,897)

№ точки	Координаты			Длина, м	Дирекционный угол
	X	Y	Z		
57	502703,72	1369298,01	3	122° 37'9"	
58	502702,1	1369300,54	4	212° 32'2"	
59	502698,73	1369298,39	3	302° 37'9"	
60	502700,35	1369295,86	4	32° 32'2"	

Защитный футляр для L=10м

Изм.	Кол. уч.	Лист	№ док.	Подп.	Дата
	Ген. директор	Черкесов С.Н.			
	Инженер	Маслова Н.А.			

Краснодарский край, Динской район, Нововеличковское сельское поселение

Документация по планировке территории (проект планировки территории) для размещения линейного объекта: «Реконструкция Н «Тихорецк – Новоросийск - 1» для поставки дизельного топлива»

Том 1. Утверждаемая часть

Чертеж планировки территории М 1:2000

Стадия	Лист	Листов
ПП		

ООО "Аэрокосмические технологии" Свидетельство СРО № 01-И-№0421-2