


ПЕРСПЕКТИВНАЯ СХЕМА ВОДОСНАБЖЕНИЯ х. Левченко Платнировского СП Кореновского района Краснодарского края М 1:10000

УСЛОВНЫЕ ОБОЗНАЧЕНИЯ

ЭКСПЛИКАЦИЯ

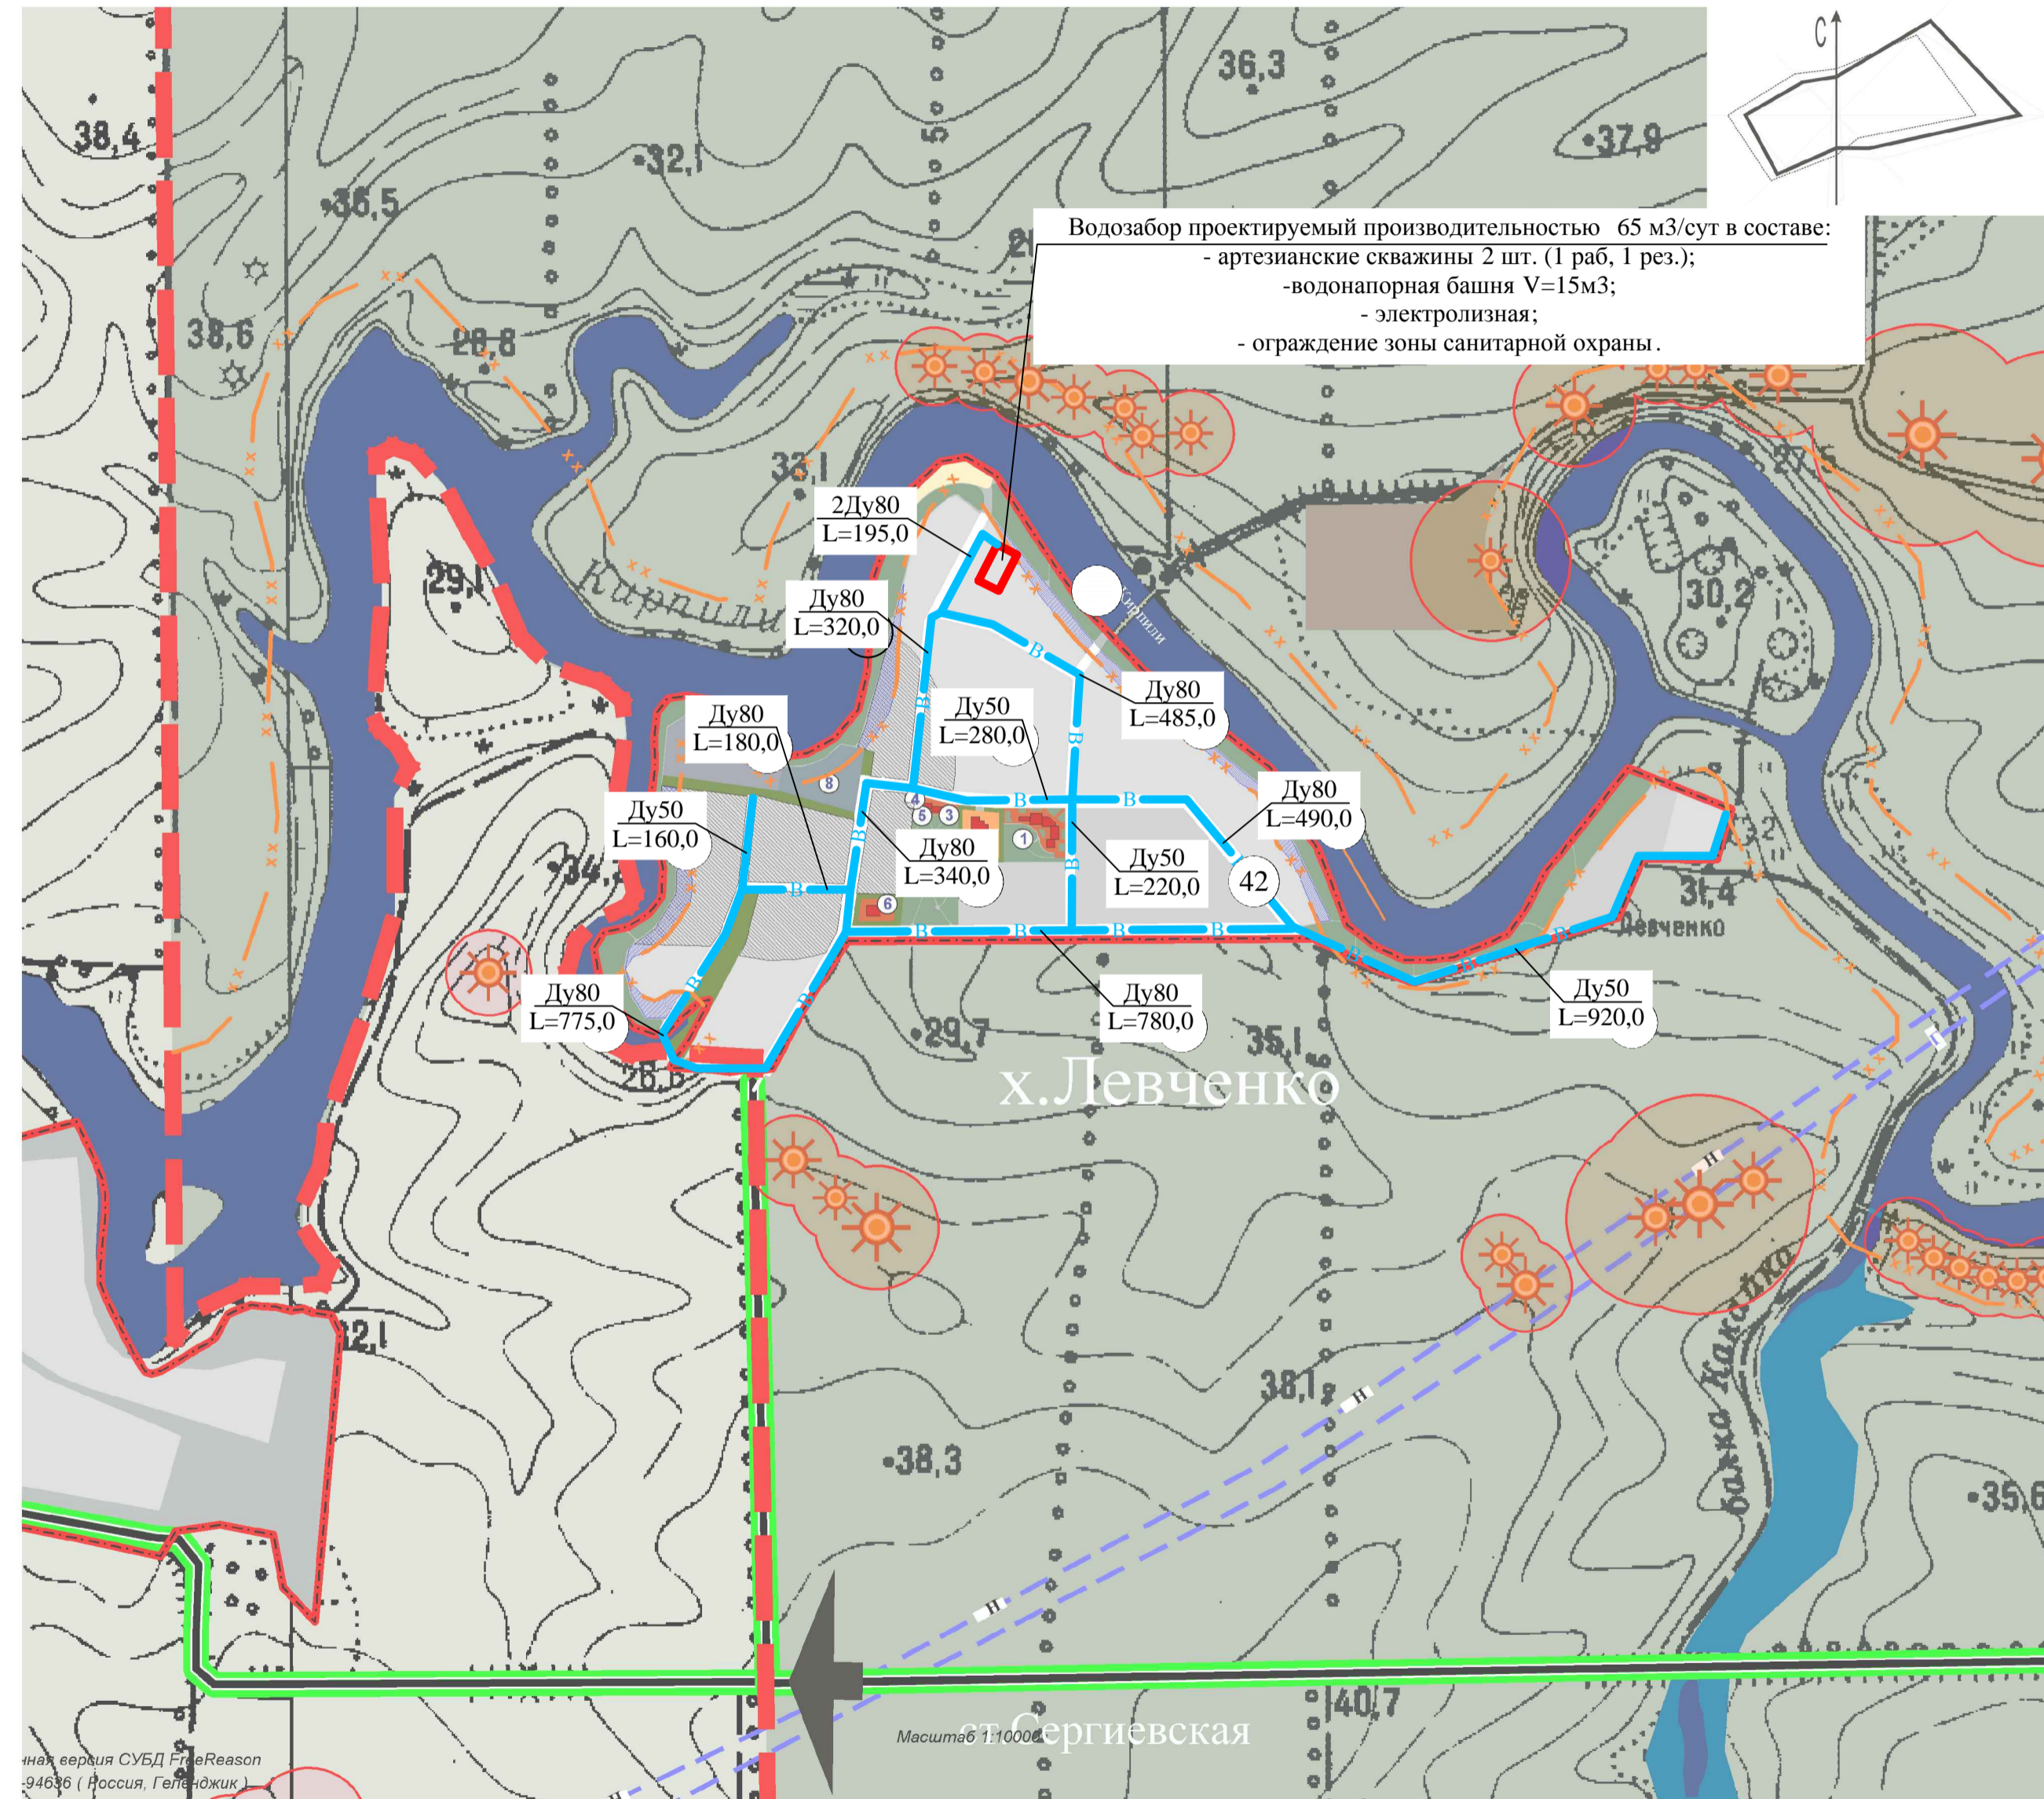

	Граница МО Платнировское сельское поселение
	Граница населенного пункта
Земли населенного пункта	
	Существующая усадебная жилая застройка
	Проектируемая усадебная жилая застройка
	Территория жилой застройки с особым режимом использования
	Территория жилой застройки, требующая проведения мероприятий по улучшению санитарного состояния
	Территория общественного центра
	Территория существующих сельскохозяйственных и производственных предприятий
	Проектируемая производственная территория
Земли промышленности, энергетики, транспорта, связи и др.	
	Категорированная автодорога краевого значения
	Главная, основная улица в жилой застройке
	Жилая улица, проезд
	Магистральный нефтепровод
	Высоковольтная линия электропередач напряжением 35 кВ

	Земли сельскохозяйственного назначения
	Территория водного фонда
	Граница водоохранной зоны и прибрежно-защитной полосы
	Памятник историко-культурного наследия с охранной зоной
	Проектируемый хозяйственной противопожарный водопровод
	Проектируемые водозаборные сооружения

№ п/п	Наименование	Количество	Этаж.	Примечание
1	Общественный центр в составе: - культурно-досуговый центр; - приемный пункт КБО; - отделение связи; - магазин; - кафе; - аптека	1	2	проектир.
2	Детский сад с начальной школой	1	2	проектир.
3	Магазин			сущ.
4	Фельдшерско-акушерский пункт	1	1	сущ.
5	Станция скорой помощи на 1 автомобиль	1	1	проектир.
6	Баня с приемным пунктом прачечной, химчистки	1	1	проектир.
7	Кирпичный завод	1	1	сущ.
8	Складская зона кирпичного завода	1	1	реконстр.

Муниципальный контракт №166 от 01.12.2016							
Схема водоснабжения Платнировского сельского поселения Кореновского района. Корректировка							
Изм.	Колуч.	Лист	Наж.	Подп.	Дата		
хутор Левченко					Станция	Лист	Листов
						6	
Директор	Ламунин						
ГИП	Гавриленко						
Разраб.	Науменко						
Перспективная схема водоснабжения. Вариант 1. М 1:10000					ООО "ПКФ "Согласие" г. Краснодар		