


Документация по планировке территории (проект межевания территории) для размещения линейного объекта:
«Реконструкция Н «Тихорецк – Новороссийск - 1» для поставки дизельного топлива»

Чертеж межевания территории
Чертеж красных линий, границ застроенных земельных участков, в том числе границ земельных участков, на которых расположены линейные объекты, границ формируемых земельных участков, на которых расположены линейные объекты, границы земельных участков, предназначенных для размещения объектов капитального строительства федерального, регионального или местного значения
Масштаб 1:1000

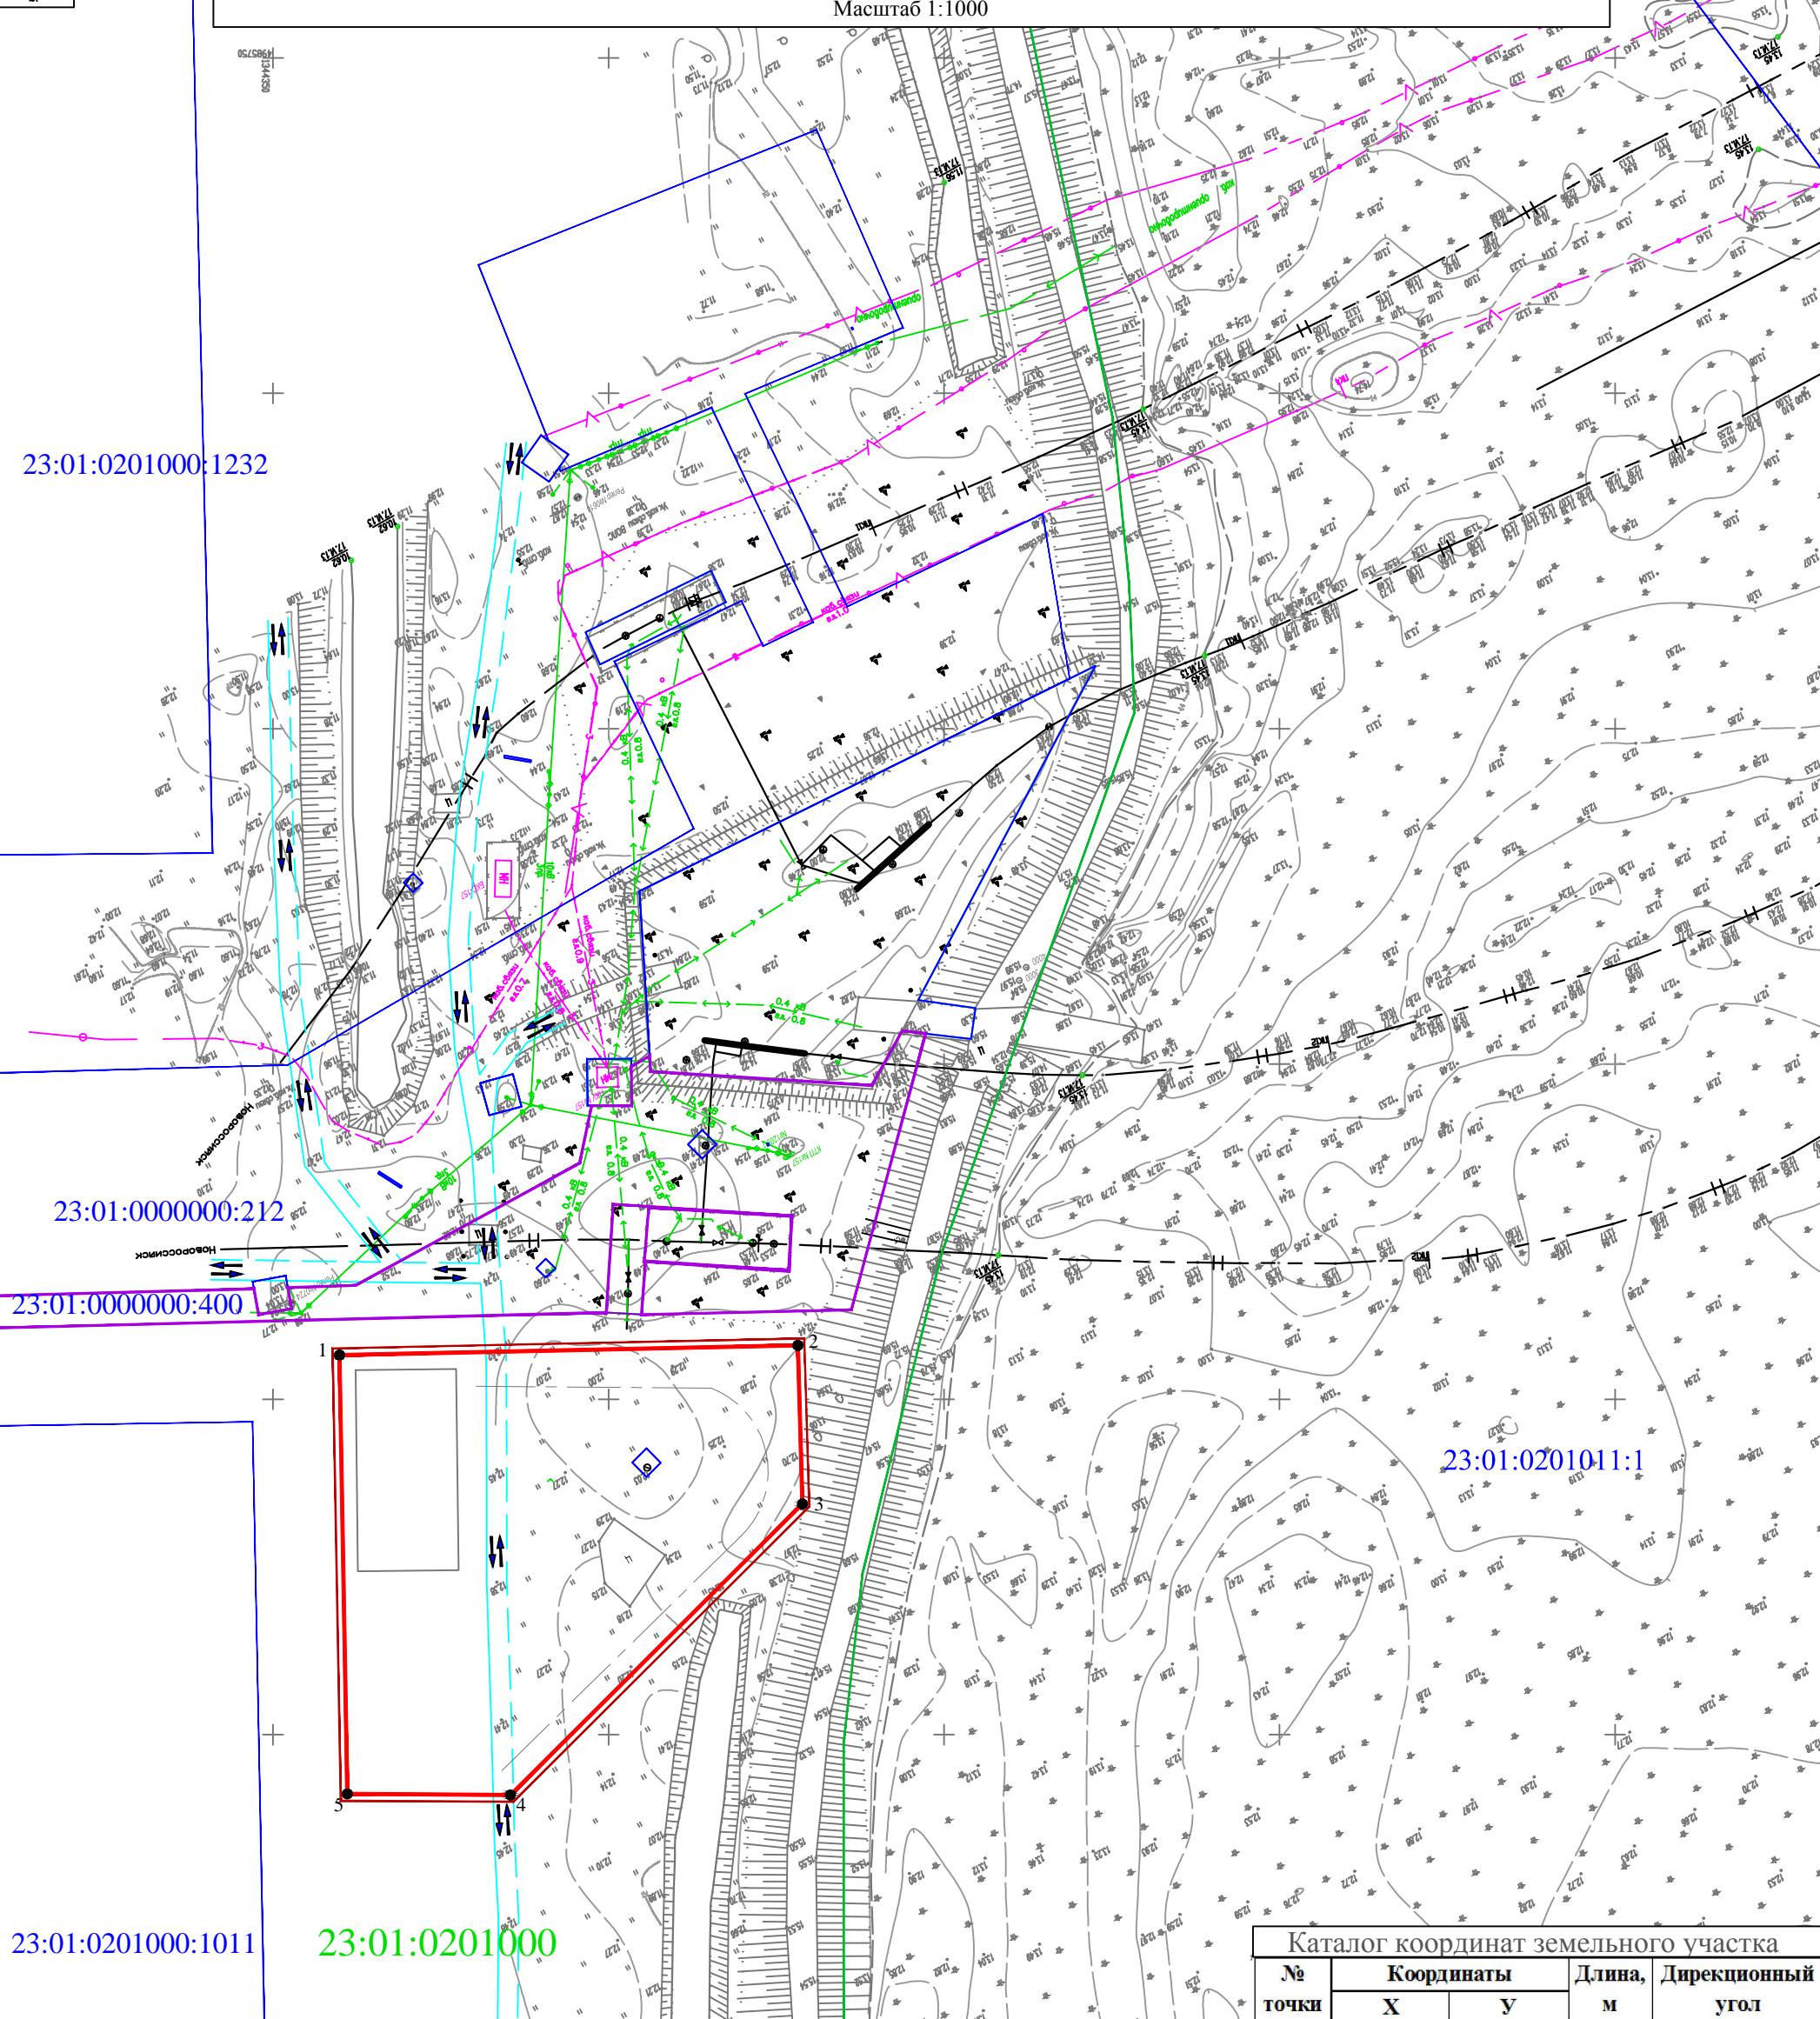

Условные обозначения:

- проектируемая красная линия
- граница формируемого земельного участка для размещения линейного объекта на период строительства
- граница застроенной территории
- нефтепровод
- подъездная дорога

каб. связи
гл.1.0

— кабель связи
гл.1.0

— электрокабель 0,4 кВ

— ЛЭП 10 кВ

23:01:0201000:1011 - кадастровый номер земельного участка, сведения о котором имеются в базе ГКН

23:01:0201000 - номер кадастрового квартала

Каталог координат земельного участка

| № точки | Координаты | | Длина, м | Дирекционный угол |
|------------|------------|------------|----------|----------------------|
| | X | Y | | |
| 1 | 2 | 3 | 4 | 5 |
| 1 | 485556.61 | 1344359.89 | 68.34 | 88° 47'.6 |
| 2 | 485558.05 | 1344428.21 | 23.65 | 178° 21'.1 |
| 3 | 485534.41 | 1344428.89 | 61.46 | 225° 04'.0 |
| 4 | 485491 | 1344385.38 | 24.33 | 270° 22'.6 |
| 5 | 485491.16 | 1344361.05 | 65.46 | 358° 59'.1 |

Площадь земельного участка 3585 кв.м.

Краснодарский край, Абинский район,
Федоровское сельское поселение

Документация по планировке территории (проект межевания территории)
для размещения линейного объекта: «Реконструкция Н «Тихорецк –
Новороссийск - 1» для поставки дизельного топлива»

Проект межевания территории

Стадия

Лист

Листов

П

Чертеж межевания территории
Чертеж красных линий, границ застроенных земельных участков, в том числе границ земельных участков, на которых расположены линейные объекты, границ формируемых земельных участков, на которых расположены линейные объекты, границ земельных участков, предназначенных для размещения объектов капитального строительства федерального, регионального или местного значения
Масштаб 1:1000

ООО "Аэрокосмические технологии"
Свидетельство СРО
№ 01-И-№0421-2