


Документация по планировке территории (проект межевания территории) для размещения линейного объекта:
«Реконструкция Н «Тихорецк – Новороссийск - 1» для поставки дизельного топлива»

Чертеж межевания территории
Чертеж красных линий, границ застроенных земельных участков, в том числе границ земельных участков, на которых расположены линейные объекты, границ формируемых земельных участков, на которых расположены линейные объекты, границы земельных участков, предназначенные для размещения объектов капитального строительства федерального, регионального или местного значения
Масштаб 1:1000

23:12:0904000

23:12:0904000:17

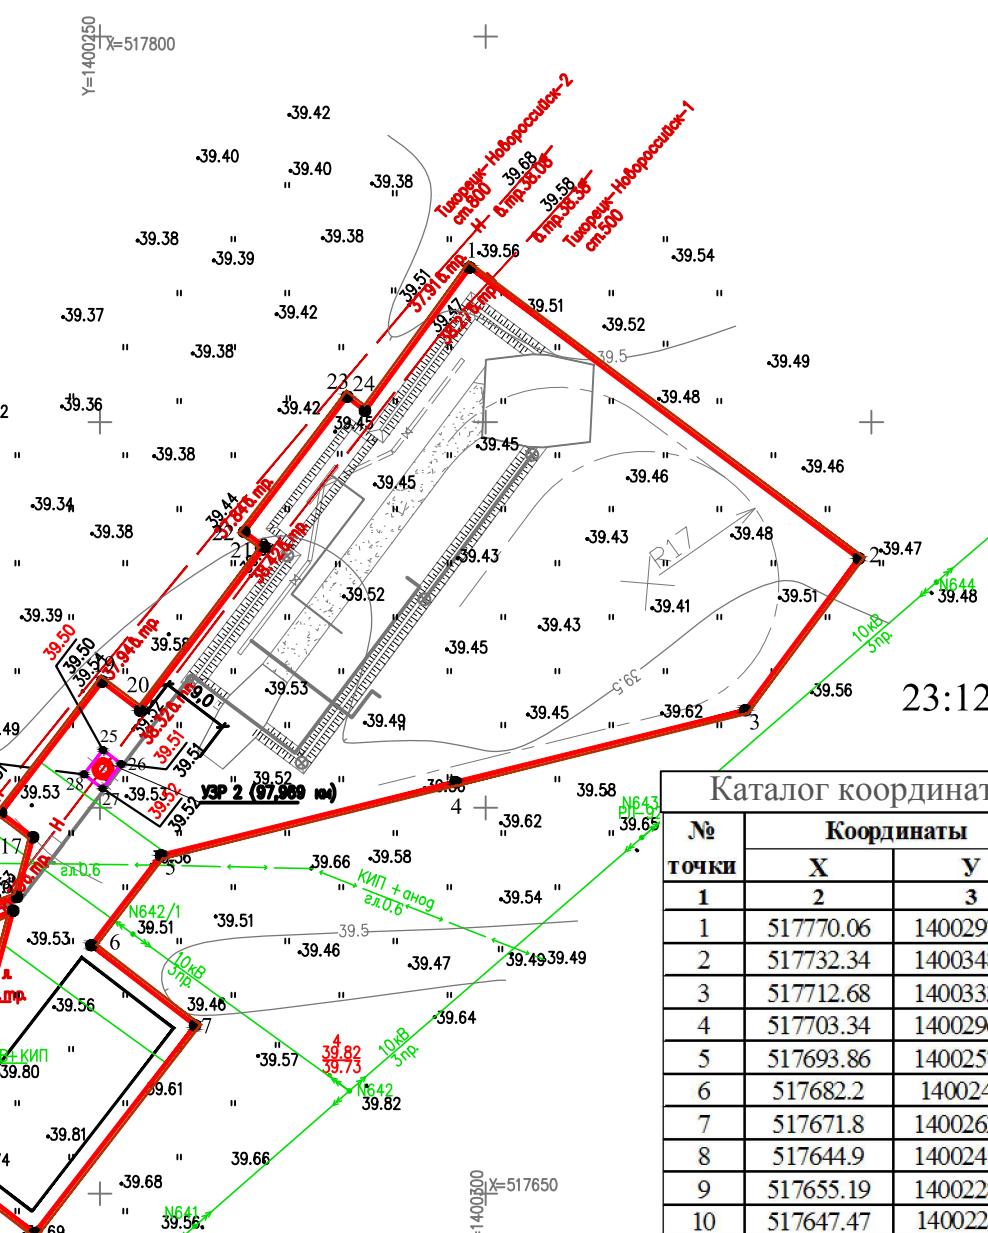

Каталог координат земельного участка

№ точки	Координаты		Длина, м	Дирекционный угол
	2	3		
1	517770.06	1400297.93	62.97	126° 48.0'
2	517732.34	1400348.35	24.55	216° 47.2'
3	517712.68	1400333.65	38.71	256° 02.3'
4	517703.34	1400296.08	39.32	256° 02.9'
5	517693.86	1400257.92	14.74	217° 43.5'
6	517682.2	1400248.9	17	127° 42.7'
7	517671.8	1400262.35	34	217° 42.7'
8	517644.9	1400241.55	16.82	307° 43.7'
9	517655.19	1400228.25	8.21	199° 52.2'
10	517647.47	1400225.46	12.38	2° 13.3'
11	517659.84	1400225.94	13.98	37° 35.5'
12	517670.92	1400234.47	16.33	15° 13.6'
13	517686.68	1400238.76	17.16	248° 59.9'
14	517680.53	1400222.74	1.71	310° 29.5'
15	517681.64	1400221.44	19.07	69° 01.1'
16	517688.47	1400239.25	8	15° 08.9'
17	517696.19	1400241.34	5.22	307° 22.5'
18	517699.36	1400237.19	21.48	37° 32.8'
19	517716.39	1400250.28	6.22	127° 25.4'
20	517712.61	1400255.22	26.65	37° 15.2'
21	517733.82	1400271.35	3.3	306° 52.2'
22	517735.8	1400268.71	22.01	37° 15.9'
23	517753.32	1400282.04	2.95	128° 16.0'
24	517751.49	1400284.36	23	36° 09.4'

Площадь земельного участка 5070 кв.м.

- Условные обозначения:

- проектируемая красная линия
- граница формируемого земельного участка для размещения линейного объекта на период строительства
- — граница земельного участка, формируемого для долгосрочного использования (площадка УЗР 2, км.97,969)

- граница застроенной территории
- нефтепровод
- подъездная дорога
- кабель ЭХЗ
— ел.0.7

- кабели связи
- воздушные линии

23:12:0904000:17 - кадастровый номер земельного участка, сведения о котором имеются в базе ГКН

23:12:0904000 - номер кадастрового квартала

Каталог координат земельного участка, формируемого для долгосрочного использования (площадка УЗР 3, км.131,897)

№ точки	Координаты		Длина, м	Дирекционный угол
	2	3		
25	517707.53	1400250.4	3	127° 33.4'
26	517705.7	1400252.78	4	217° 11.1'
27	517702.51	1400250.36	3.02	307° 28.6'
28	517704.35	1400247.96	4.01	37° 29.9'

Краснодарский край, Кореновский район,
Платнировское сельское поселение

Документация по планировке территории (проект межевания территории) для размещения линейного объекта: «Реконструкция Н «Тихорецк – Новороссийск - 1» для поставки дизельного топлива»

Изм.	Кол. уч.	Лист	№ док.	Подп.	Дата
Ген. директор	Черкесов С.Н.				

Проект межевания территории

Стадия

Лист

Листов

Чертеж межевания территории

Чертеж красных линий, границ застроенных земельных участков, в том числе границ земельных участков, на которых расположены линейные объекты, границ формируемых земельных участков, на которых расположены линейные объекты, границы земельных участков, предназначенных для размещения объектов капитального строительства федерального, регионального или местного значения

Масштаб 1:1000

ООО "Аэрокосмические технологии"

Свидетельство СРО

№ 01-И-№0421-2