




## Документация по планировке территории (проект межевания территории) для размещения линейного объекта «Реконструкция Н «Тихорецк – Новороссийск - 1» для поставки дизельного топлива»

## Чертеж межевания территории

Чертеж красных линий, границ застроенных земельных участков, в том числе границ земельных участков, на которых расположены линейные объекты, границ формируемых земельных участков, на которых расположены линейные объекты, границы земельных участков, предназначенных для размещения объектов капитального строительства федерального, регионального или местного значения

Масштаб 1:1000

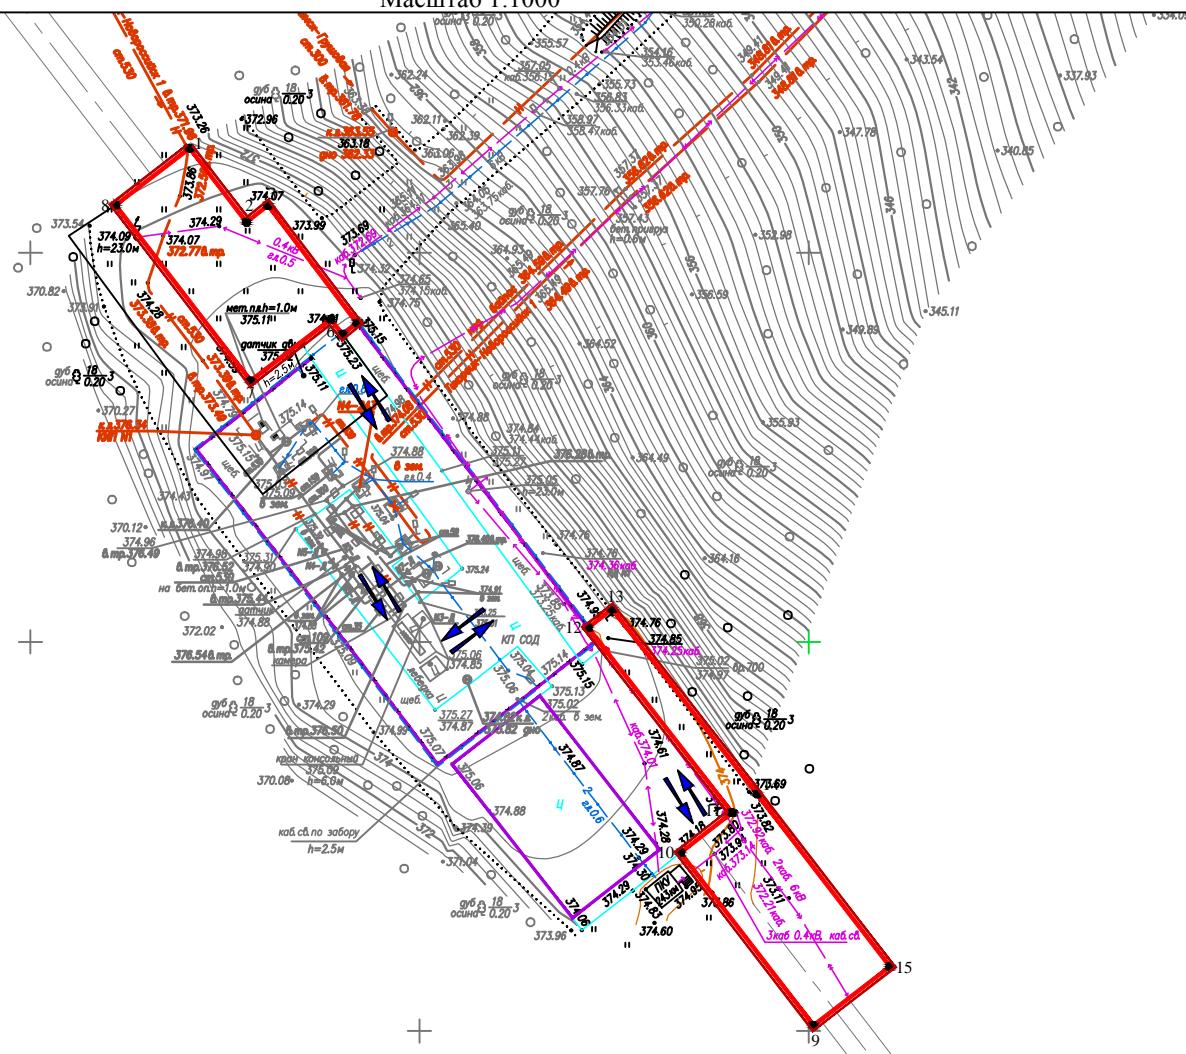

## Условные обозначения:

- проектируемая красная линия
  - граница формируемого земельного участка для размещения линейного объекта на период строительства
  - граница застроенных территорий
  - нефтепровод
  - подъездная дорога  
  - каб. ЭХЗ  
гл. 0.7 — электрокабель, воздушные линии
  - СК ПТУС  
гл. 0.7 — кабели связи
  - Н641 ... 10кВ — воздушные линии

Каталог координат в системе координат МСК-23				
№ точки	Координаты		Длина,	Дирекционный угол
	Х	У	м	
1	2	3	4	5
1	445863.45	1290620.45	12,01	142° 26.6'
2	445853.93	1290627.77	3,51	51° 49.5'
3	445856.1	1290630.53	18,97	142° 54.4'
4	445840.97	1290641.97	2,36	231° 43.2'
5	445839.51	1290640.12	2,46	321° 27.0'
6	445841.43	1290638.59	12,97	232° 31.2'
7	445833.54	1290628.3	28,49	322° 27.5'
8	445856.13	1290610.94	12	52° 24.8'
9	445750.71	1290700.62	28,02	322° 25.4'
10	445772.92	1290683.53	8,4	52° 15.4'
11	445778.06	1290690.17	30,13	322° 05.5'
12	445801.83	1290671.66	3,91	52° 22.1'
13	445804.22	1290674.76	30,17	141° 55.1'
14	445780.47	1290693.37	28	142° 26.6'
15	445758.27	1290710.44	12,39	232° 24.5'

## Краснодарский край, г.Новороссийск

# Документация по планировке территории (проект межевания территории) для размещения линейного объекта: «Реконструкция Н «Тихорецк – Новороссийск - 1» для поставки дизельного топлива»

					Документация по планировке территории (проект межевания территории) для размещения линейного объекта: «Реконструкция Н «Тихорецк – Новороссийск - 1» для поставки дизельного топлива»			
Изм.	Кол. уч.	Лист	№ док.	Подп.	Дата	Стадия	Лист	Листов
Ген. директор	Черкесов С.Н.					Проект межевания территории	П	
Инженер	Маслова Н.А.				Чертеж межевания территории	Чертеж красных линий, границ застроенных земельных участков, в том числе границ земельных участков, на которых расположены линейные объекты, границ формируемых земельных участков, на которых расположены линейные объекты, границы земельных участков, предназначенных для размещения объектов капитального строительства федерального, регионального или местного значения М 1:1000	ООО "Аэрокосмические технологии" Свидетельство СРО № 01-И-№0421-2	