


Новомалороссийское сельское поселение

Бузиновское сельское поселение

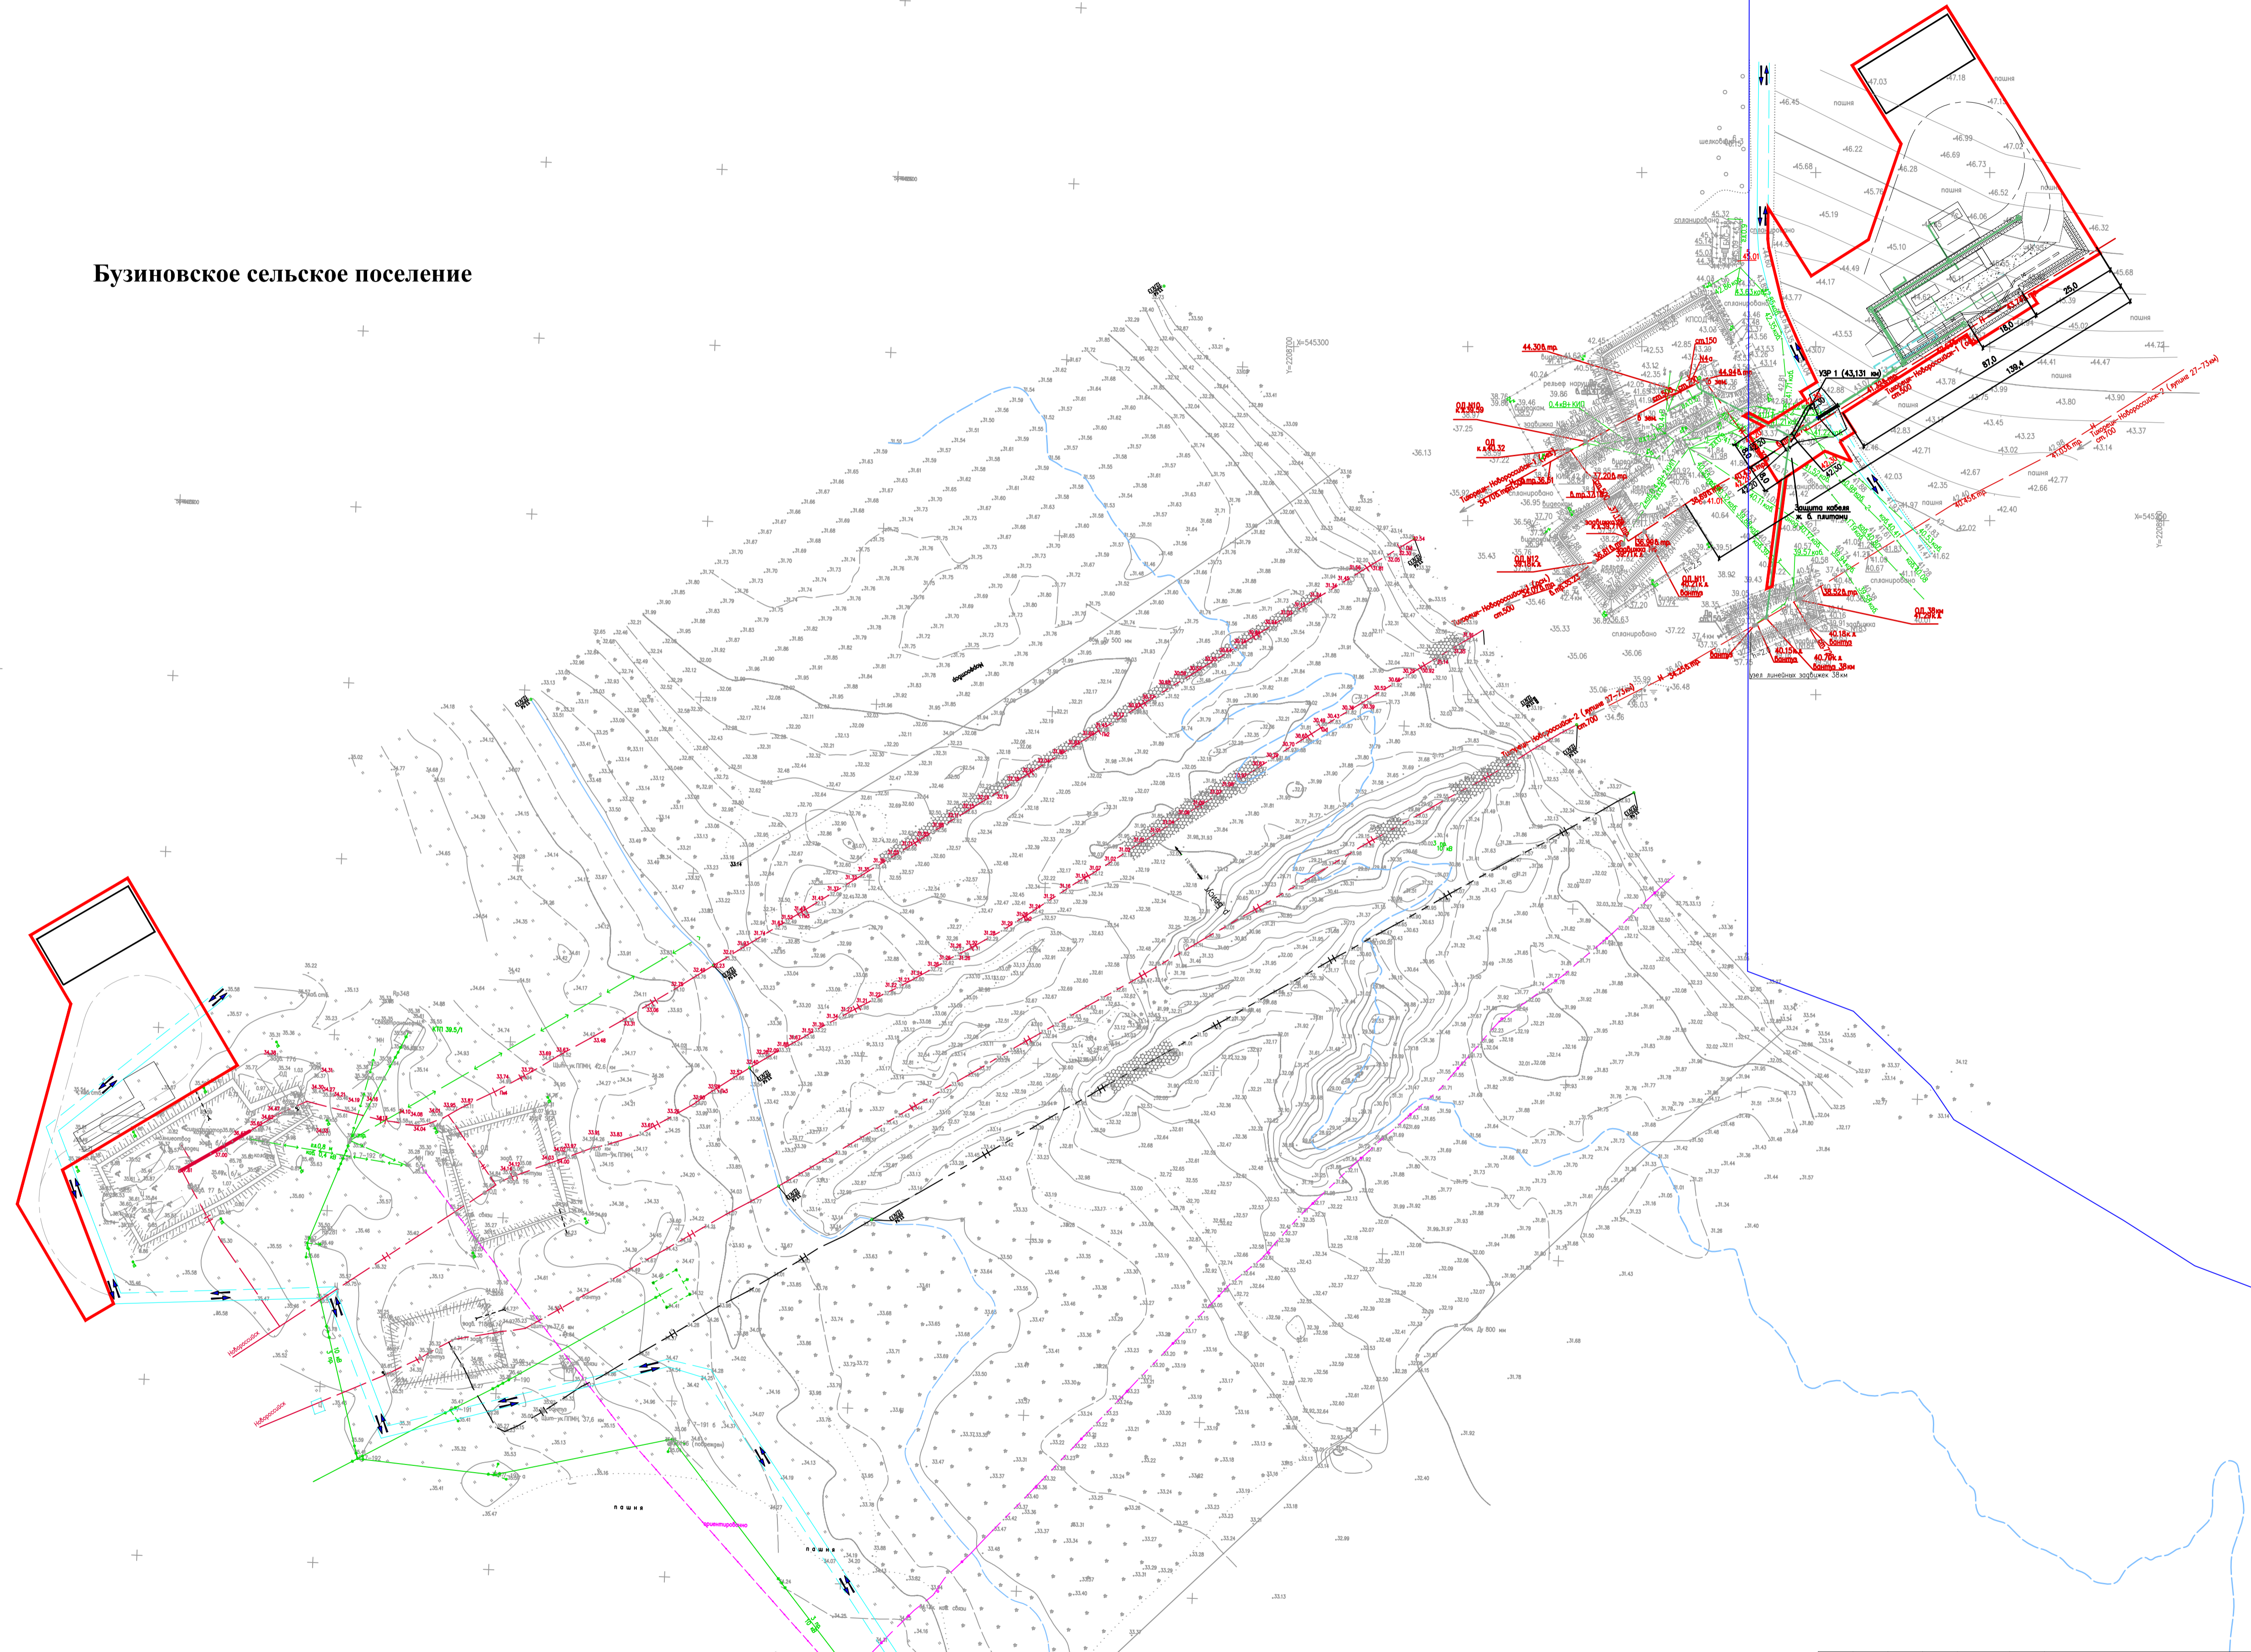

- Условные обозначения:**
- граница земельного участка для размещения объекта
 - граница сельского поселения
 - Н - нефтепровод
 - подьездная дорога
 - 2л.0,8 м каб. 0,4 кВ - силовой кабель
 - 2л.0,8 м каб. 0,4 кВ - электрокабель

				Краснодарский край, Выселковский район, Новомалороссийское, Бузиновское сельские поселения				
				Документация по планировке территории (проект планировки) для размещения линейного объекта: «Реконструкция И «Тихорецк – Новороссийск - 1» для поставки дизельного топлива»				
Изм.	Коп. уч.	Лист	№ док.	Подп.	Дата			
				Черкесов С.Н.				
				Том 2. Материалы по обоснованию				
				Инженер Маслова Н.А.		Стадия	Лист	Листов
						ПП		
				Схема организации улично-дорожной сети, движения транспорта, вертикальной планировки и инженерной подготовки территории М 1:1000				
				ООО «Аэрокосмические технологии» Свидетельство СРО № 01-И-№0421-2				