


Документация по планировке территории (проект планировки) для размещения линейного объекта:
 «Реконструкция Н «Тихорецк – Новоросийск - 1» для поставки дизельного топлива»
 Схема организации улично-дорожной сети, движения транзитной планировки и инженерной подготовки территории
 Масштаб 1:1.000

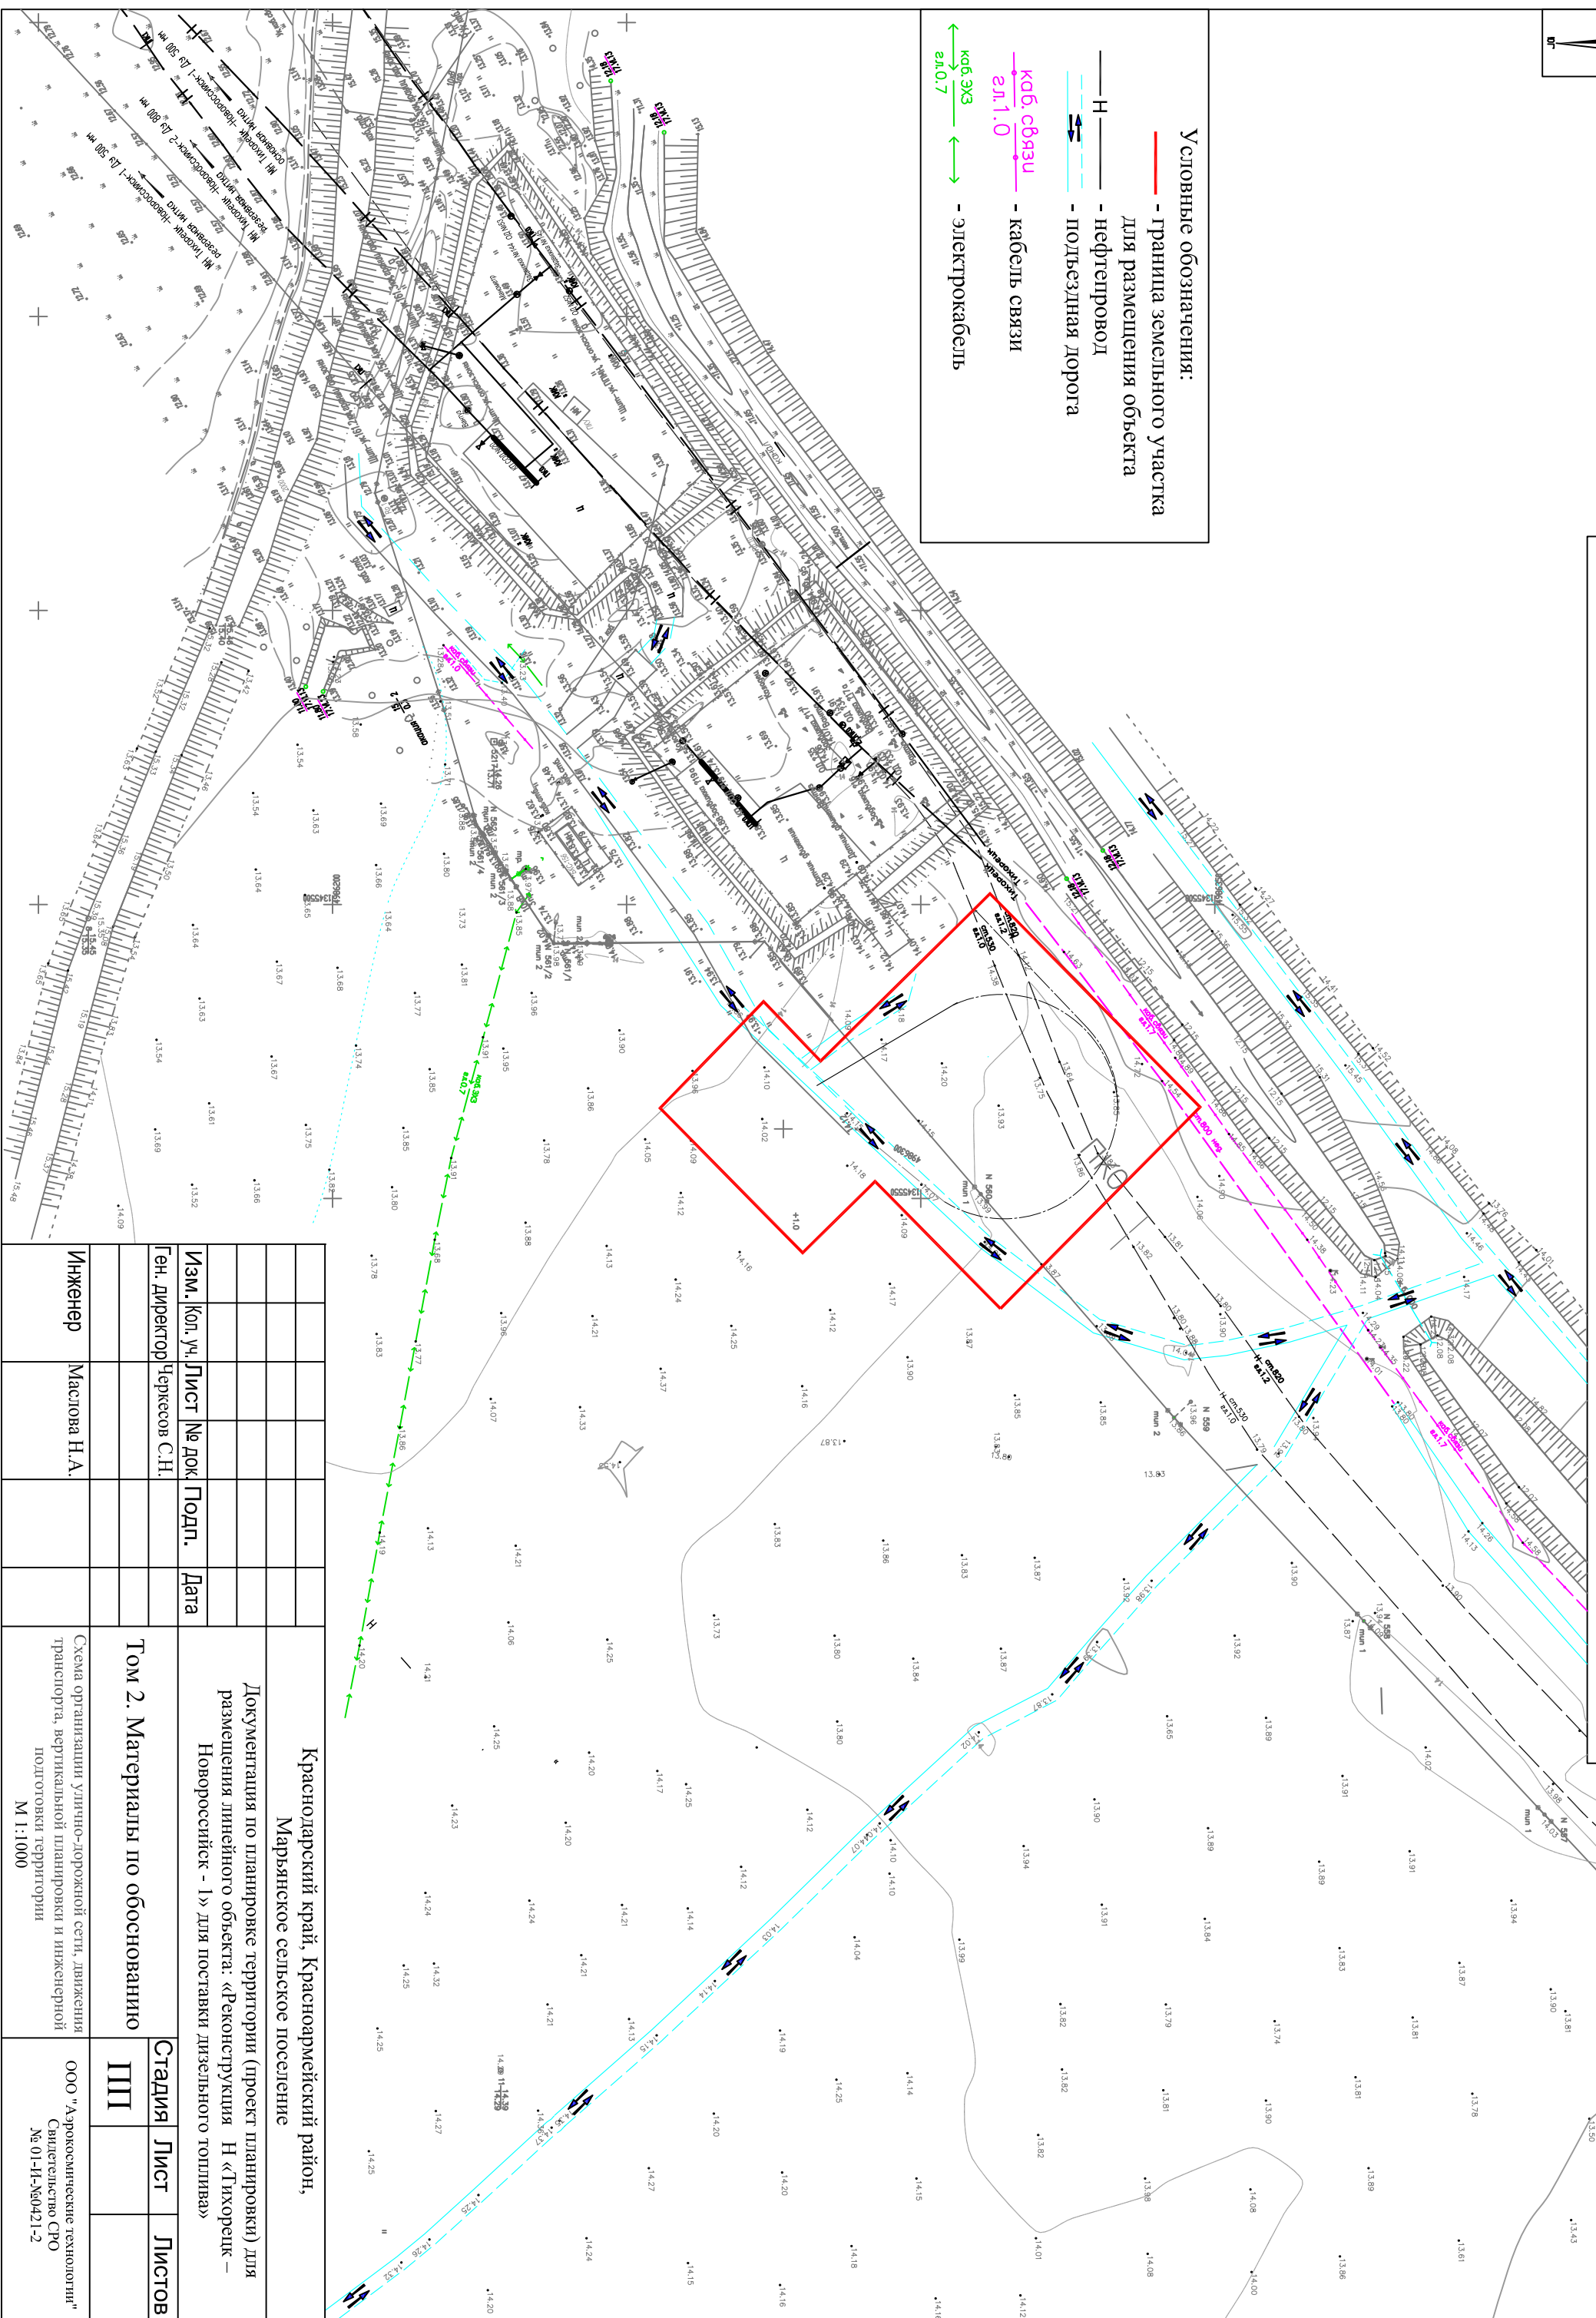

- Условные обозначения:**
- - граница земельного участка
 - для размещения объекта
 - - нефтепровод
 - - подъездная дорога
 - каб. связи
 - - кабель связи
 - каб. ЭЭС
 - эл.0,7
 - - электрокабель



Краснодарский край, Красноармейский район, Марьянское сельское поселение					
Документация по планировке территории (проект планировки) для размещения линейного объекта: «Реконструкция Н «Тихорецк – Новоросийск - 1» для поставки дизельного топлива»					
Изм.	Кол. уч.	Лист	№ док	Подп.	Дата
Ген. директор			Чересов С.Н.		
Инженер			Маслова Н.А.		
Том 2. Материалы по обоснованию					
III			Листов		
ООО "Аэрокосмические технологии" Свидетельство СРО № 01-ИЛ-№0421-2					