


Ф.Документация по планировке территории (проект планировки) для размещения линейного объекта:
«Реконструкция Н «Тихорецк – Новоросси́ск - 1» для поставки дизельного топлива»
Схема границ зон с особыми условиями использования территории, территории объектов культурного наследия
Масштаб 1:5000

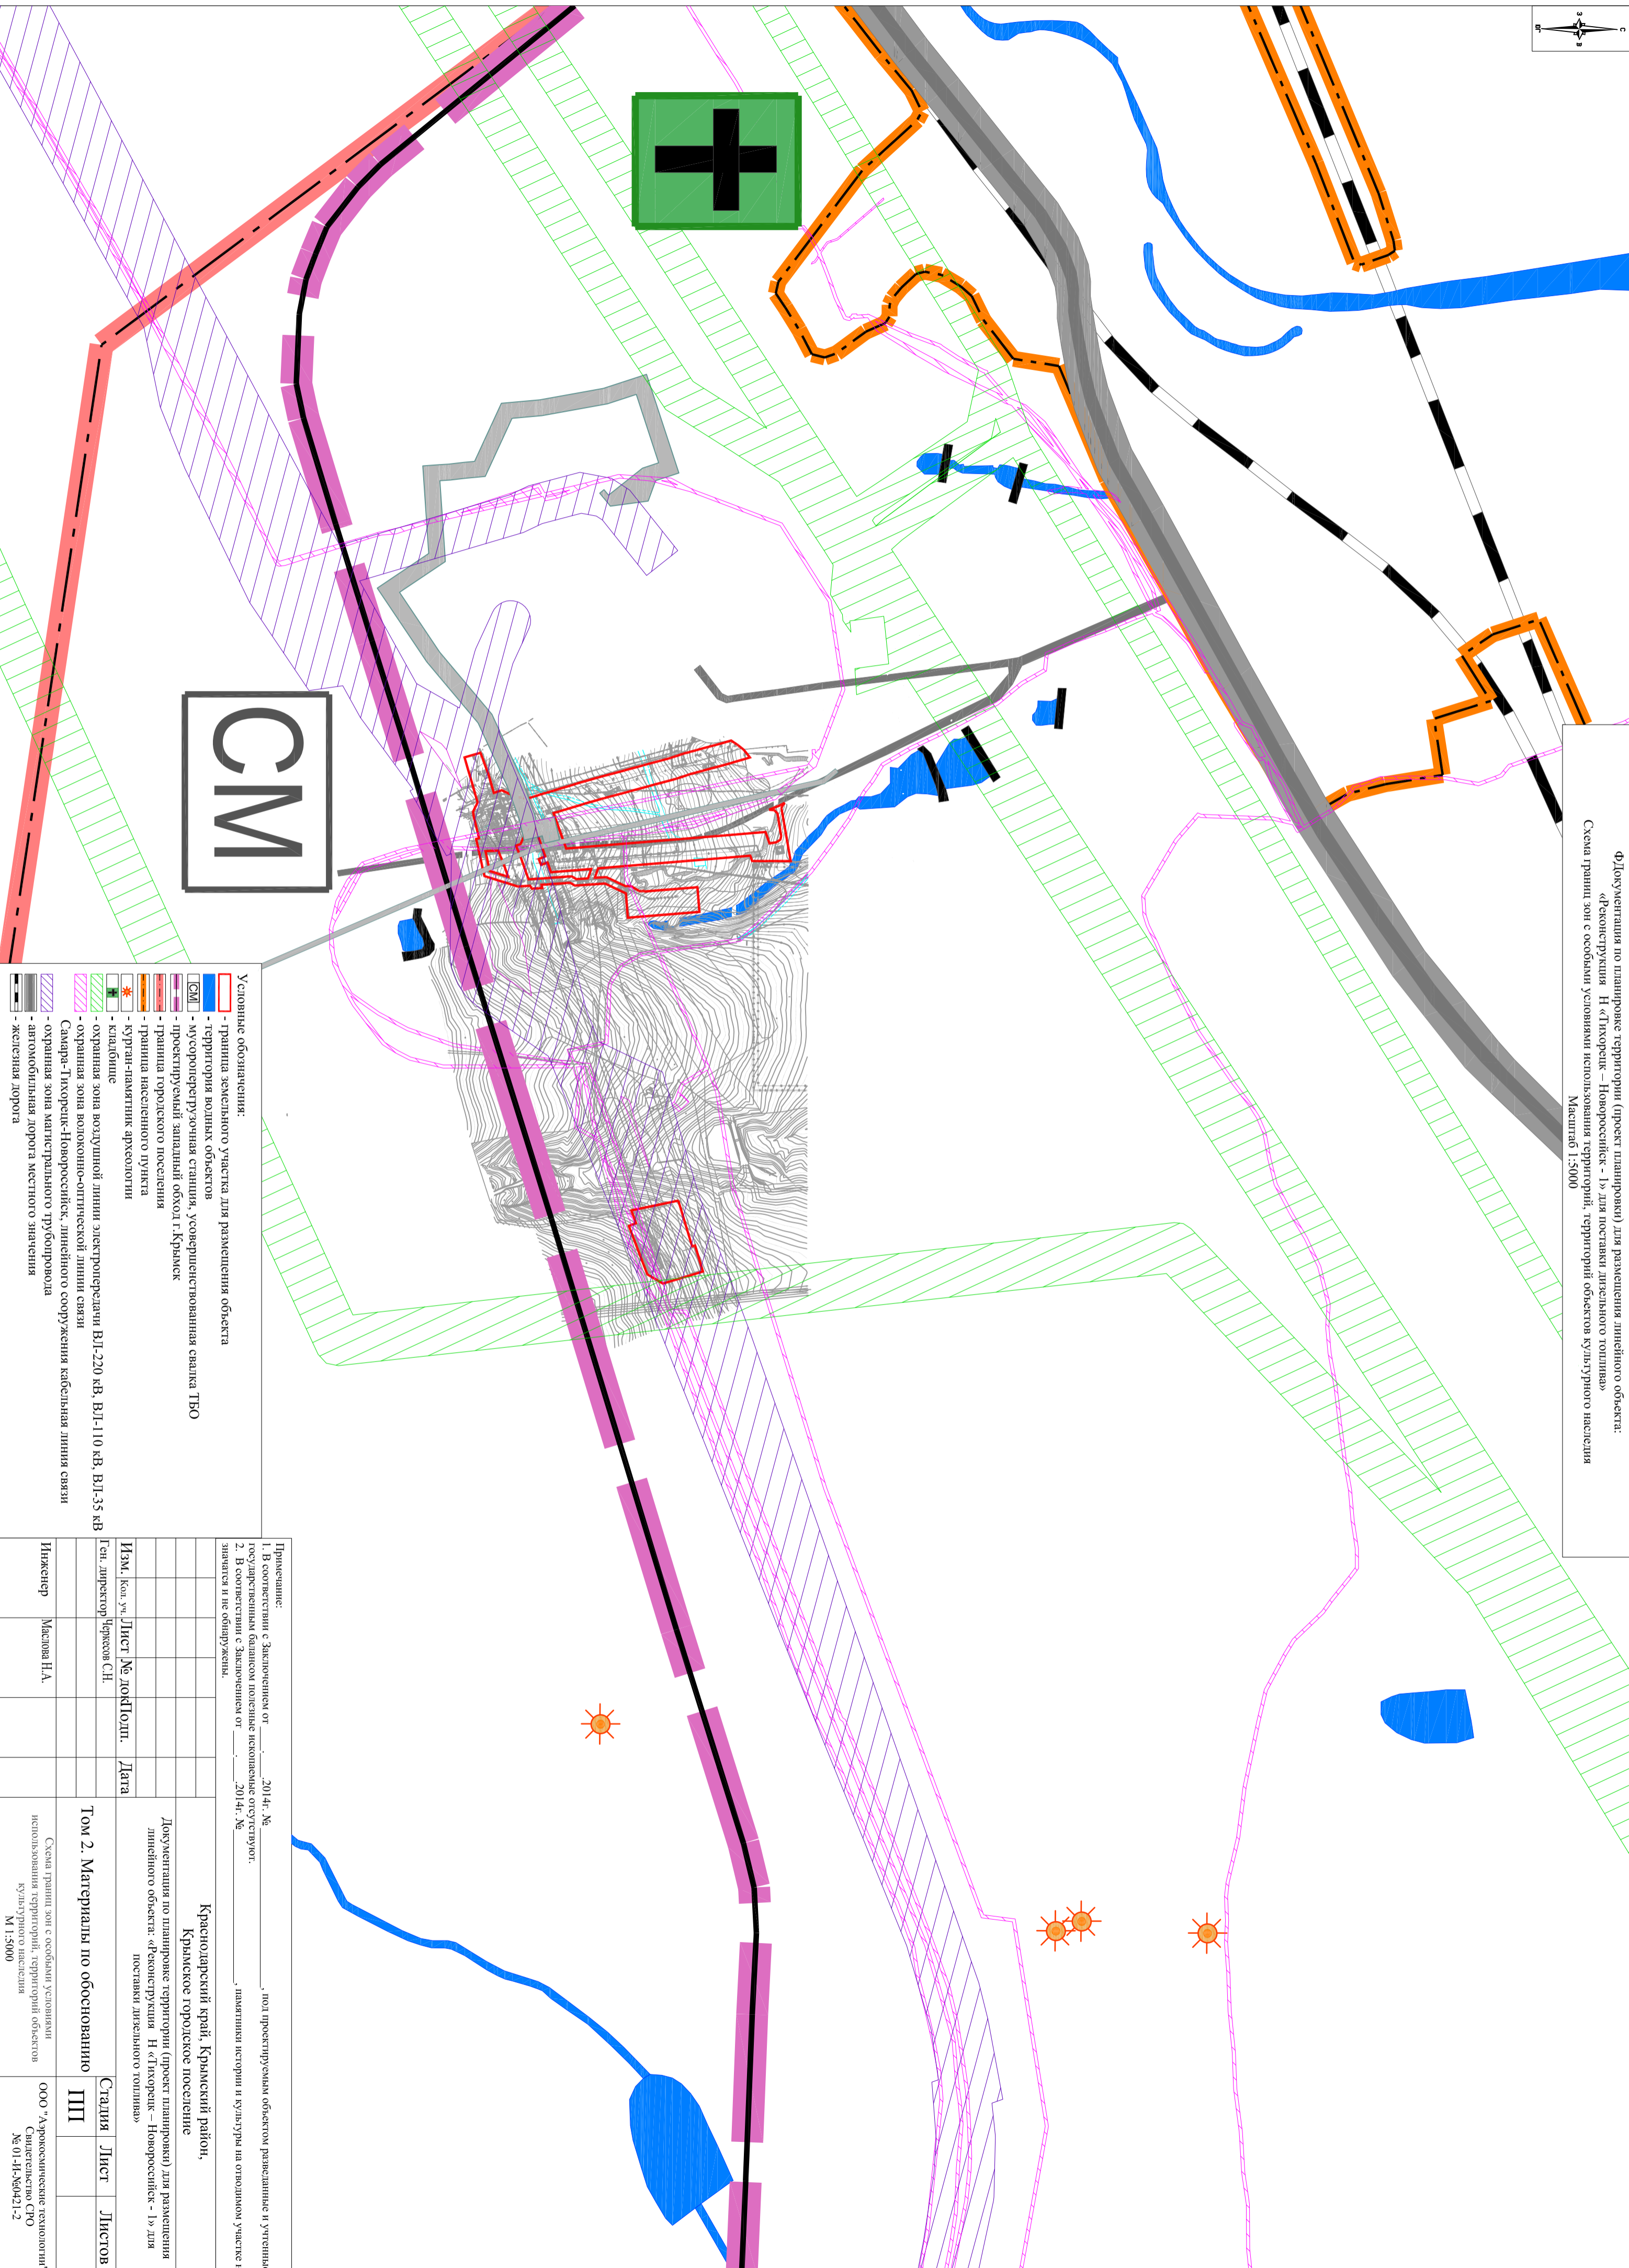

- Условные обозначения:**
- граница земельного участка для размещения объекта
 - территория водных объектов
 - мусороперерабатывающая станция, усовершенствованная свалка ТБО
 - проектируемый западный обход г.Крымск
 - граница городского поселения
 - граница населенного пункта
 - курган-памятник археологии
 - кладбище
 - охранная зона воздушной линии электропередачи ВЛ-220 кВ, ВЛ-110 кВ, ВЛ-35 кВ
 - охранная зона волоконно-оптической линии связи
 - охранная зона магистрального трубопровода
 - автомобильная дорога местного значения
 - железная дорога

Примечание:		1. В соответствии с Законом от 2014г. № _____ под проектируемым объектом размещение и чтение государственного балансом полевые ископаемые отсутствуют.		
2. В соответствии с Законом от 2014г. № _____ памятники истории и культуры на отводимом участке не выявлены и не обнаружены.				
Краснодарский край, Крымский район, Крымское городское поселение				
Документация по планировке территории (проект планировки) для размещения линейного объекта: «Реконструкция Н «Тихорецк – Новоросси́ск - 1» для поставки дизельного топлива»				
Изм.	кол. уч.	Лист	№ докл.доп.	Дата
Ген. директор	Черкезов С.Н.			
Том 2. Материалы по обоснованию				
Схема границ зон с особыми условиями использования территории, территории объектов культурного наследия М 1:5000				
Инженер	Маслова Н.А.			
Стадия	Лист	Листов		
ПП				
ООО "Аэрокосмические технологии" Свидетельство СРО № 01-ИИ-МФ0421-2				