Документация по планировке территории (проект межевания территории) для размещения линейного объекта:
«Реконструкция Н «Тихорецк – Новороссийск - 1» для поставки дизельного топлива»
Схема границ зон с особыми условиями использования территорий, территорий объектов культурного наследия, красных линий, границ формируемых земельных участков, на которых расположены линейные объекты, границы земельных участков, предназначеных для размещения объектов капитального строительства федерального, регионального или местного значения
Масштаб 1:1000

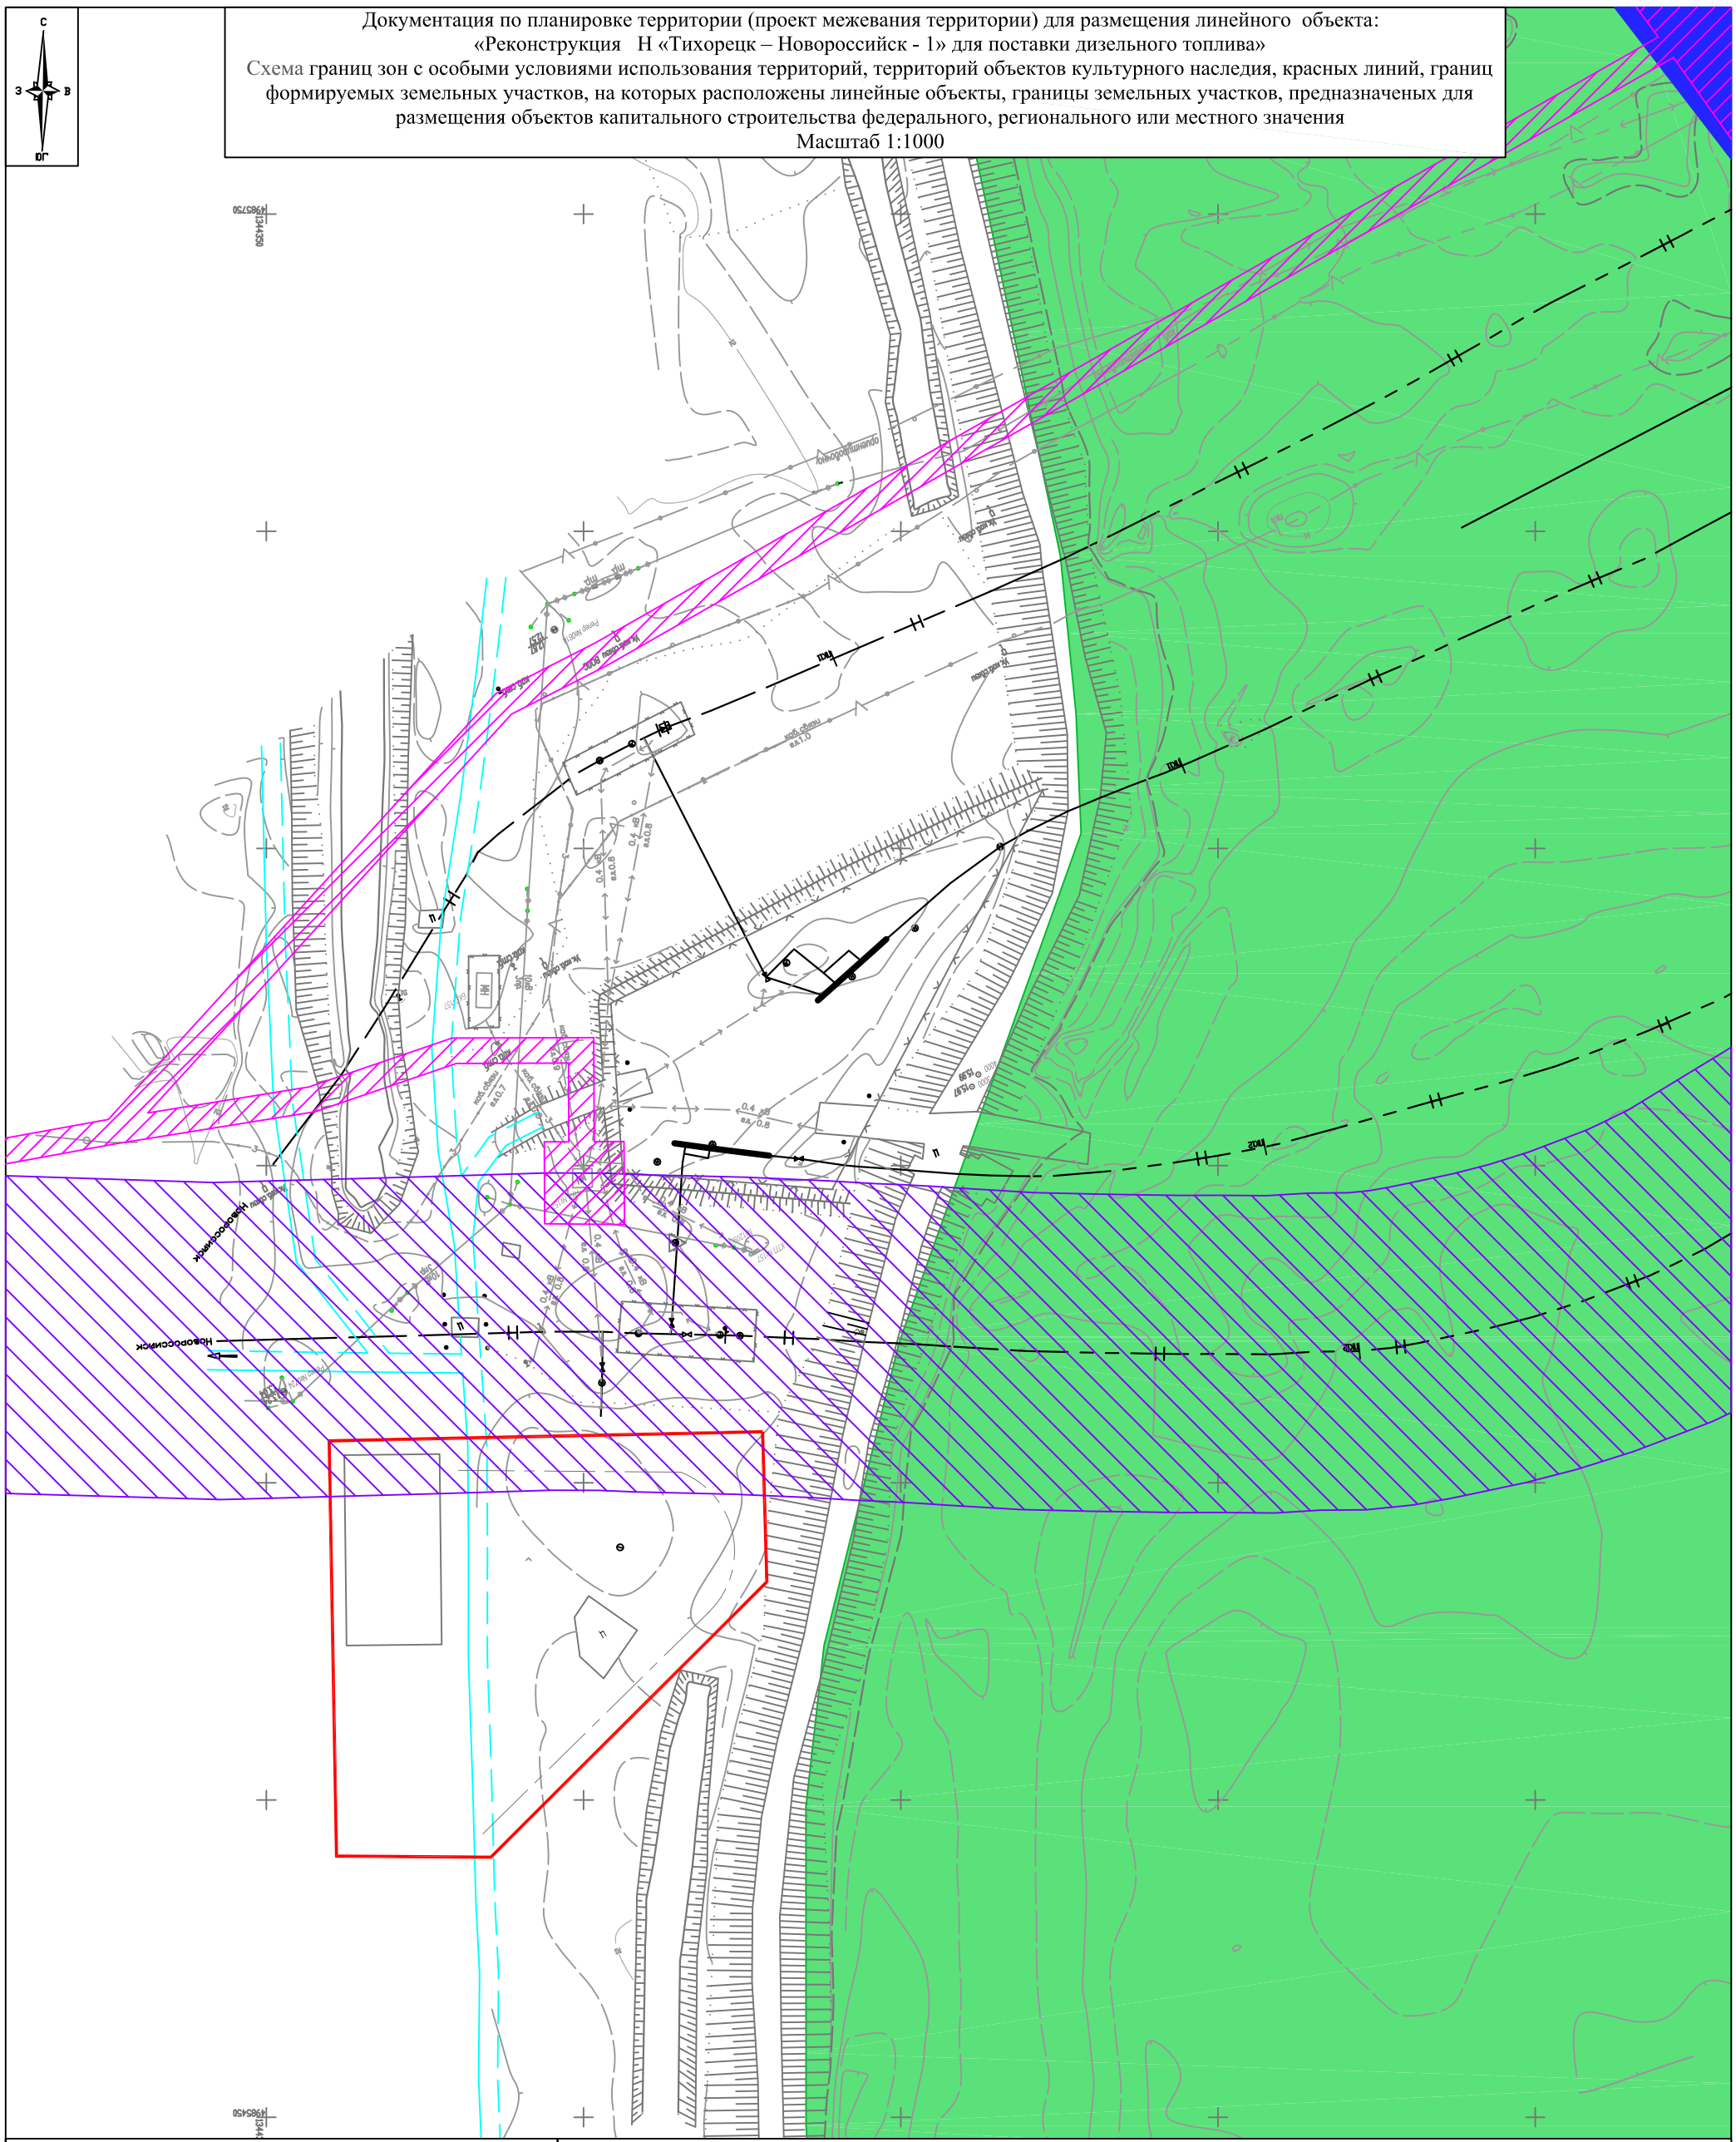

Условные обозначения:

- красная линия, граница формируемого земельного участка для размещения линейного объекта
- лесной фонд
- водный фонд
- часть охранной зоны магистрального трубопровода
- часть охранной зоны волоконно-оптической линии связи Самара-Тихорецк-Новороссийск
- н — нефтепровод
- подъездная дорога

Примечание:
1. В соответствии с Заключением от ____.____.2014г. № _____, под проектируемым объектом разведанные и учтенные государственным балансом полезные ископаемые отсутствуют.
2. В соответствии с Заключением от ____.____.2014г. №_____, памятники истории и культуры на отводимом участке не значатся и не обнаружены.

Изм.	Кол. уч.	Лист	№ док.	Подп.	Дата	Краснодарский край, Абинский район, Федоровское сельское поселение			
						Документация по планировке территории (проект межевания территории) для размещения линейного объекта: «Реконструкция Н «Тихорецк – Новороссийск - 1» для поставки дизельного топлива»			
Ген. директор		Черкесов С.Н.				Проект межевания территории	Стадия	Лист	Листов
							П		
Инженер		Маслова Н.А.				Схема границ зон с особыми условиями использования территорий, территорий объектов культурного наследия, красных линий, границ формируемых земельных участков, на которых расположены линейные объекты, границы земельных участков, предназначеных для размещения объектов капитального строительства федерального, регионального или местного значения М 1:1000	ООО "Аэрокосмические технологии" Свидетельство СРО № 01-И-№0421-2		