




Документация по планировке территории (проект межевания территории) для размещения линейного объекта :
 «Реконструкция Н «Тихорецк – Новороссийск - 1» для поставки дизельного топлива»
 Схема границ зон с особыми условиями использования территорий, территорий объектов культурного наследия, красных линий, границ формируемых земельных участков, на которых расположены линейные объекты, границы земельных участков, предназначенных для размещения объектов капитального строительства федерального, регионального или местного значения
 Масштаб 1:5000

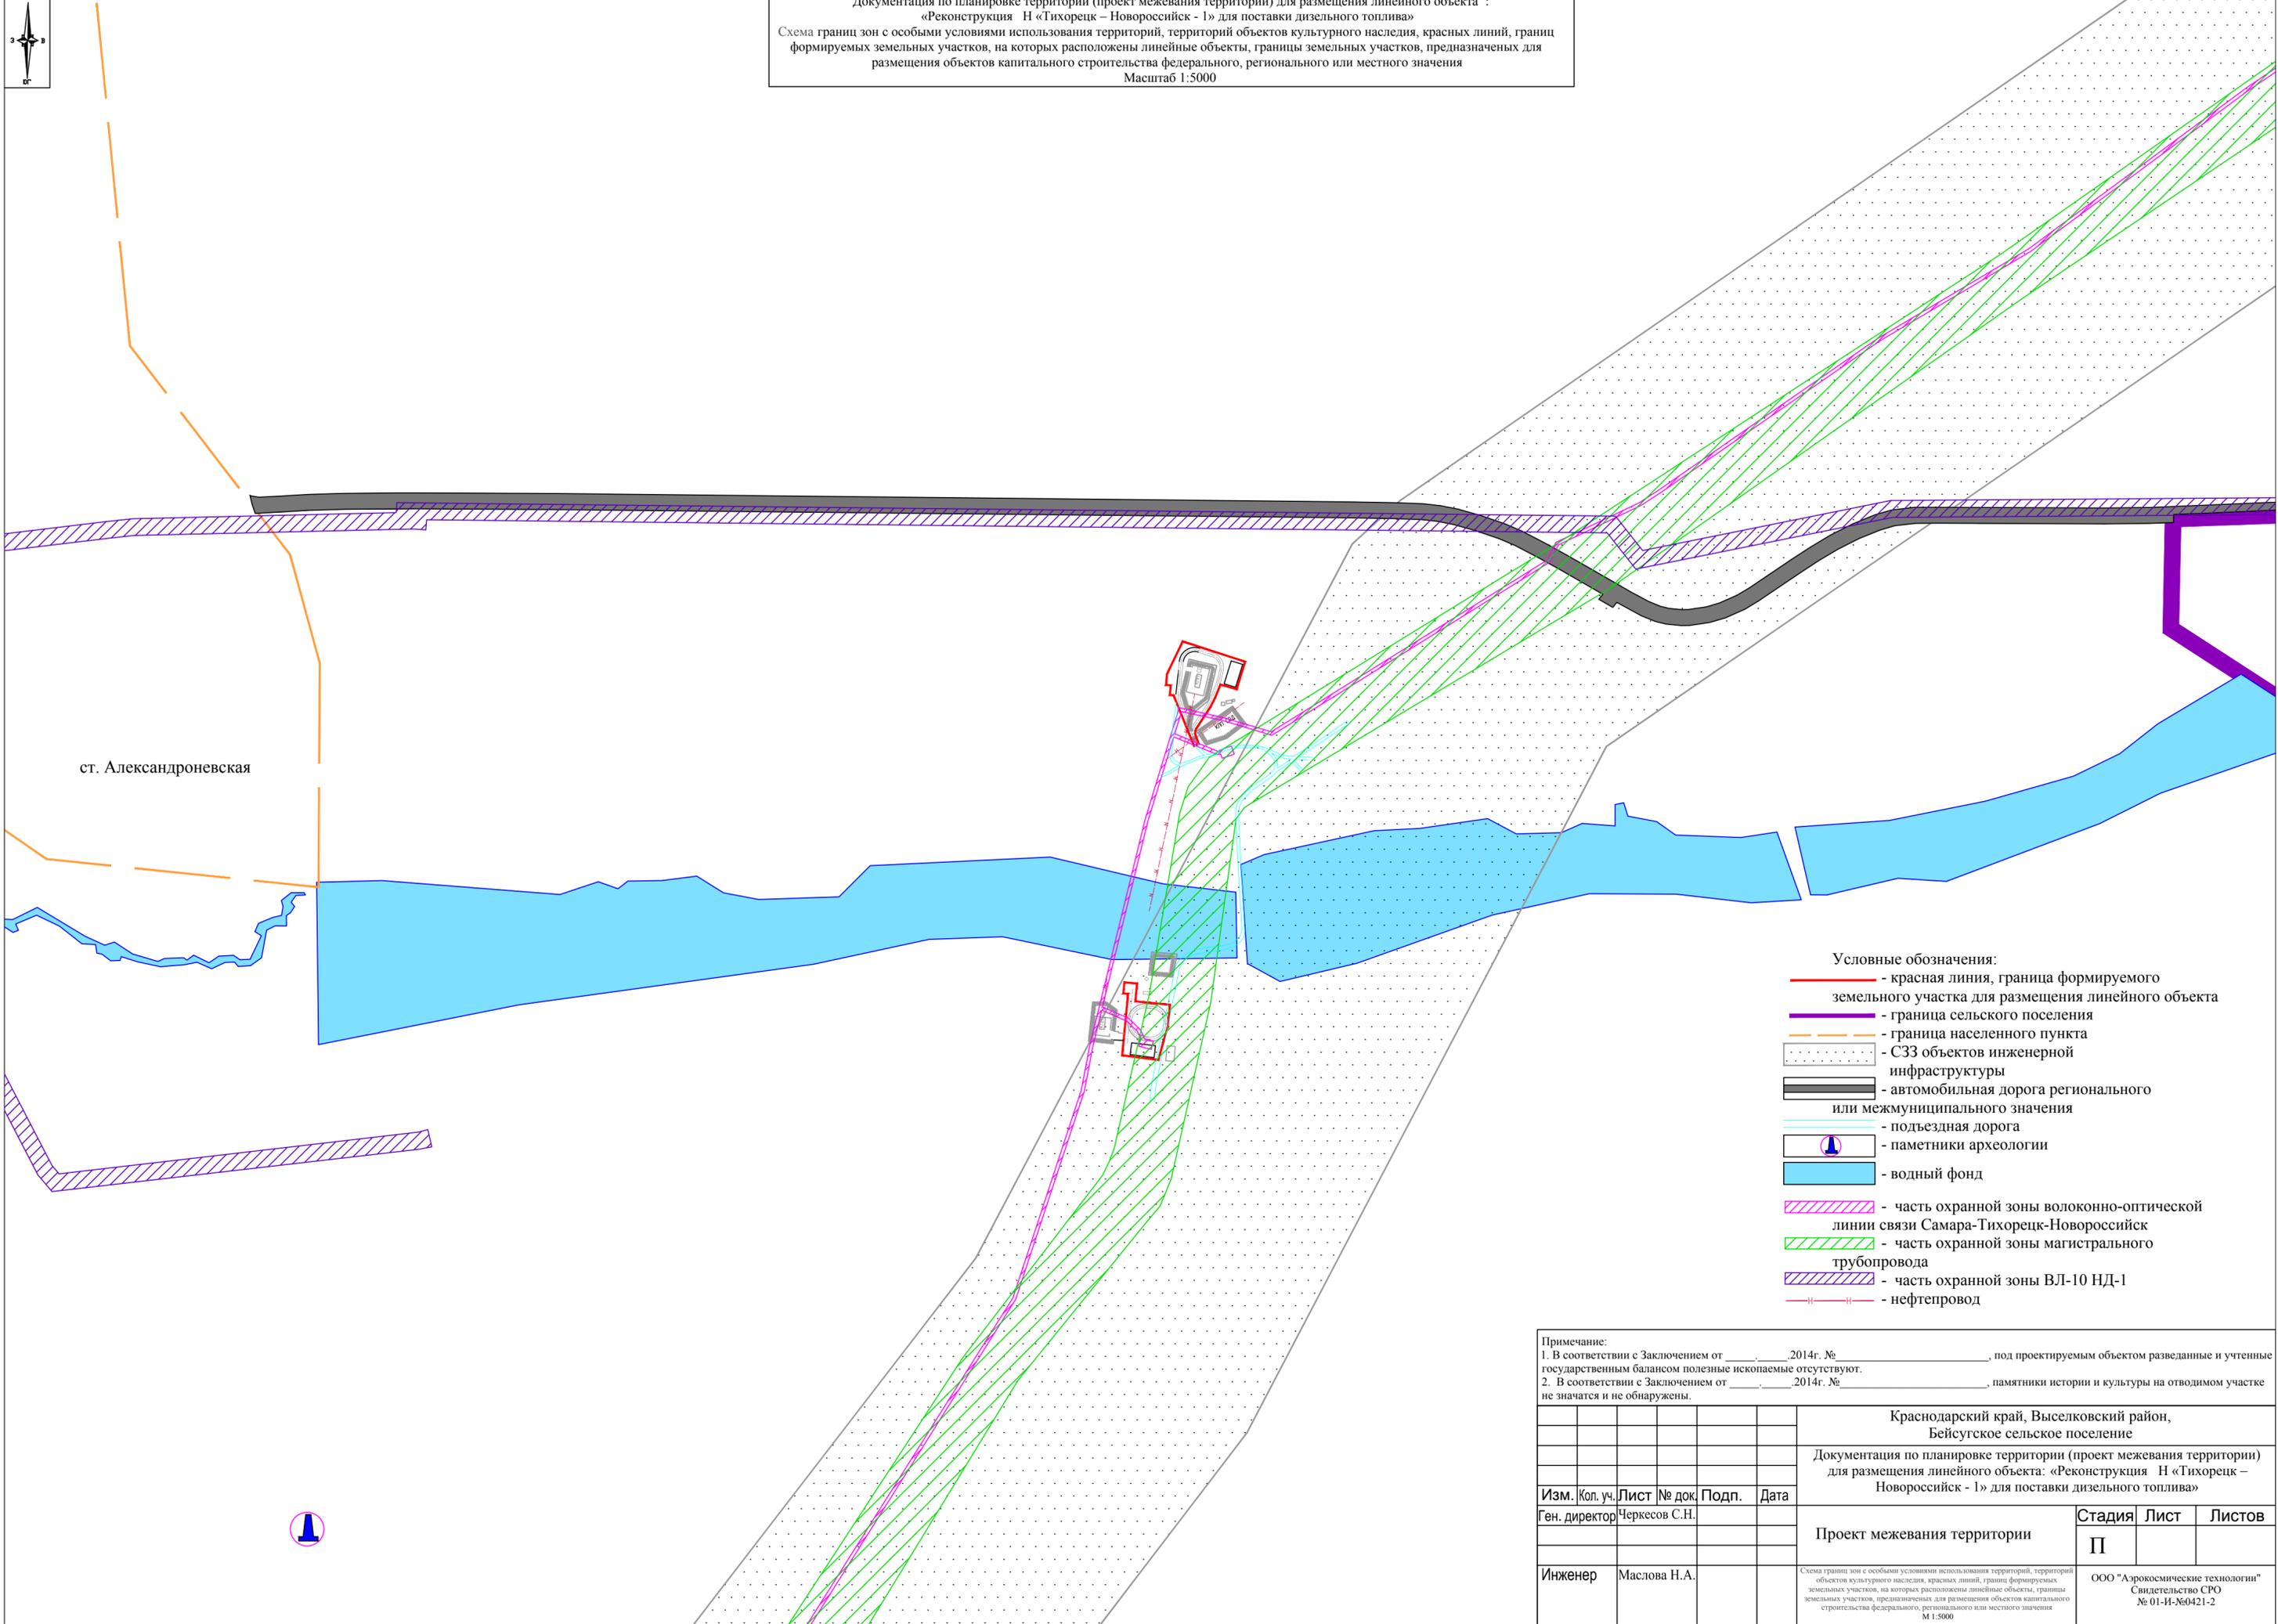

ст. Александроневская

- Условные обозначения:
- красная линия, граница формируемого земельного участка для размещения линейного объекта
 - граница сельского поселения
 - граница населенного пункта
 - СЗЗ объектов инженерной инфраструктуры
 - автомобильная дорога регионального или межмуниципального значения
 - подъездная дорога
 - памятники археологии
 - водный фонд
 - часть охранной зоны волоконно-оптической линии связи Самара-Тихорецк-Новороссийск
 - часть охранной зоны магистрального трубопровода
 - часть охранной зоны ВЛ-10 НД-1
 - нефтепровод

Примечание:
 1. В соответствии с Заключением от _____ 2014г. № _____, под проектируемым объектом разведанные и учтенные государственным балансом полезные ископаемые отсутствуют.
 2. В соответствии с Заключением от _____ 2014г. № _____, памятники истории и культуры на отводимом участке не значатся и не обнаружены.

Краснодарский край, Выселковский район, Бейсугское сельское поселение					
Документация по планировке территории (проект межевания территории) для размещения линейного объекта: «Реконструкция Н «Тихорецк – Новороссийск - 1» для поставки дизельного топлива»					
Изм.	Кол. уч.	Лист	№ док.	Подп.	Дата
Ген. директор	Черкесов С.Н.				
Проект межевания территории				Стадия	Лист
				П	
Инженер	Маслова Н.А.				
Схема границ зон с особыми условиями использования территорий, территорий объектов культурного наследия, красных линий, границ формируемых земельных участков, на которых расположены линейные объекты, границы земельных участков, предназначенных для размещения объектов капитального строительства федерального, регионального или местного значения М 1:5000				ООО "Аэрокосмические технологии" Свидетельство СРО № 01-И-№0421-2	

