


Документация по планировке территории (проект межевания территории) для размещения линейного объекта:  
«Реконструкция И «Тихорецк – Новороссийск - 1» для поставки дизельного топлива»  
Чертеж межевания территории  
Чертеж красных линий, границ застроенных земельных участков, в том числе границ земельных участков, на которых расположены линейные объекты, границ формируемых земельных участков, на которых расположены линейные объекты, границы земельных участков, предназначенных для размещения объектов капитального строительства федерального, регионального или местного значения  
Масштаб 1:1000

Новомалороссийское сельское поселение

Бузиновское сельское поселение

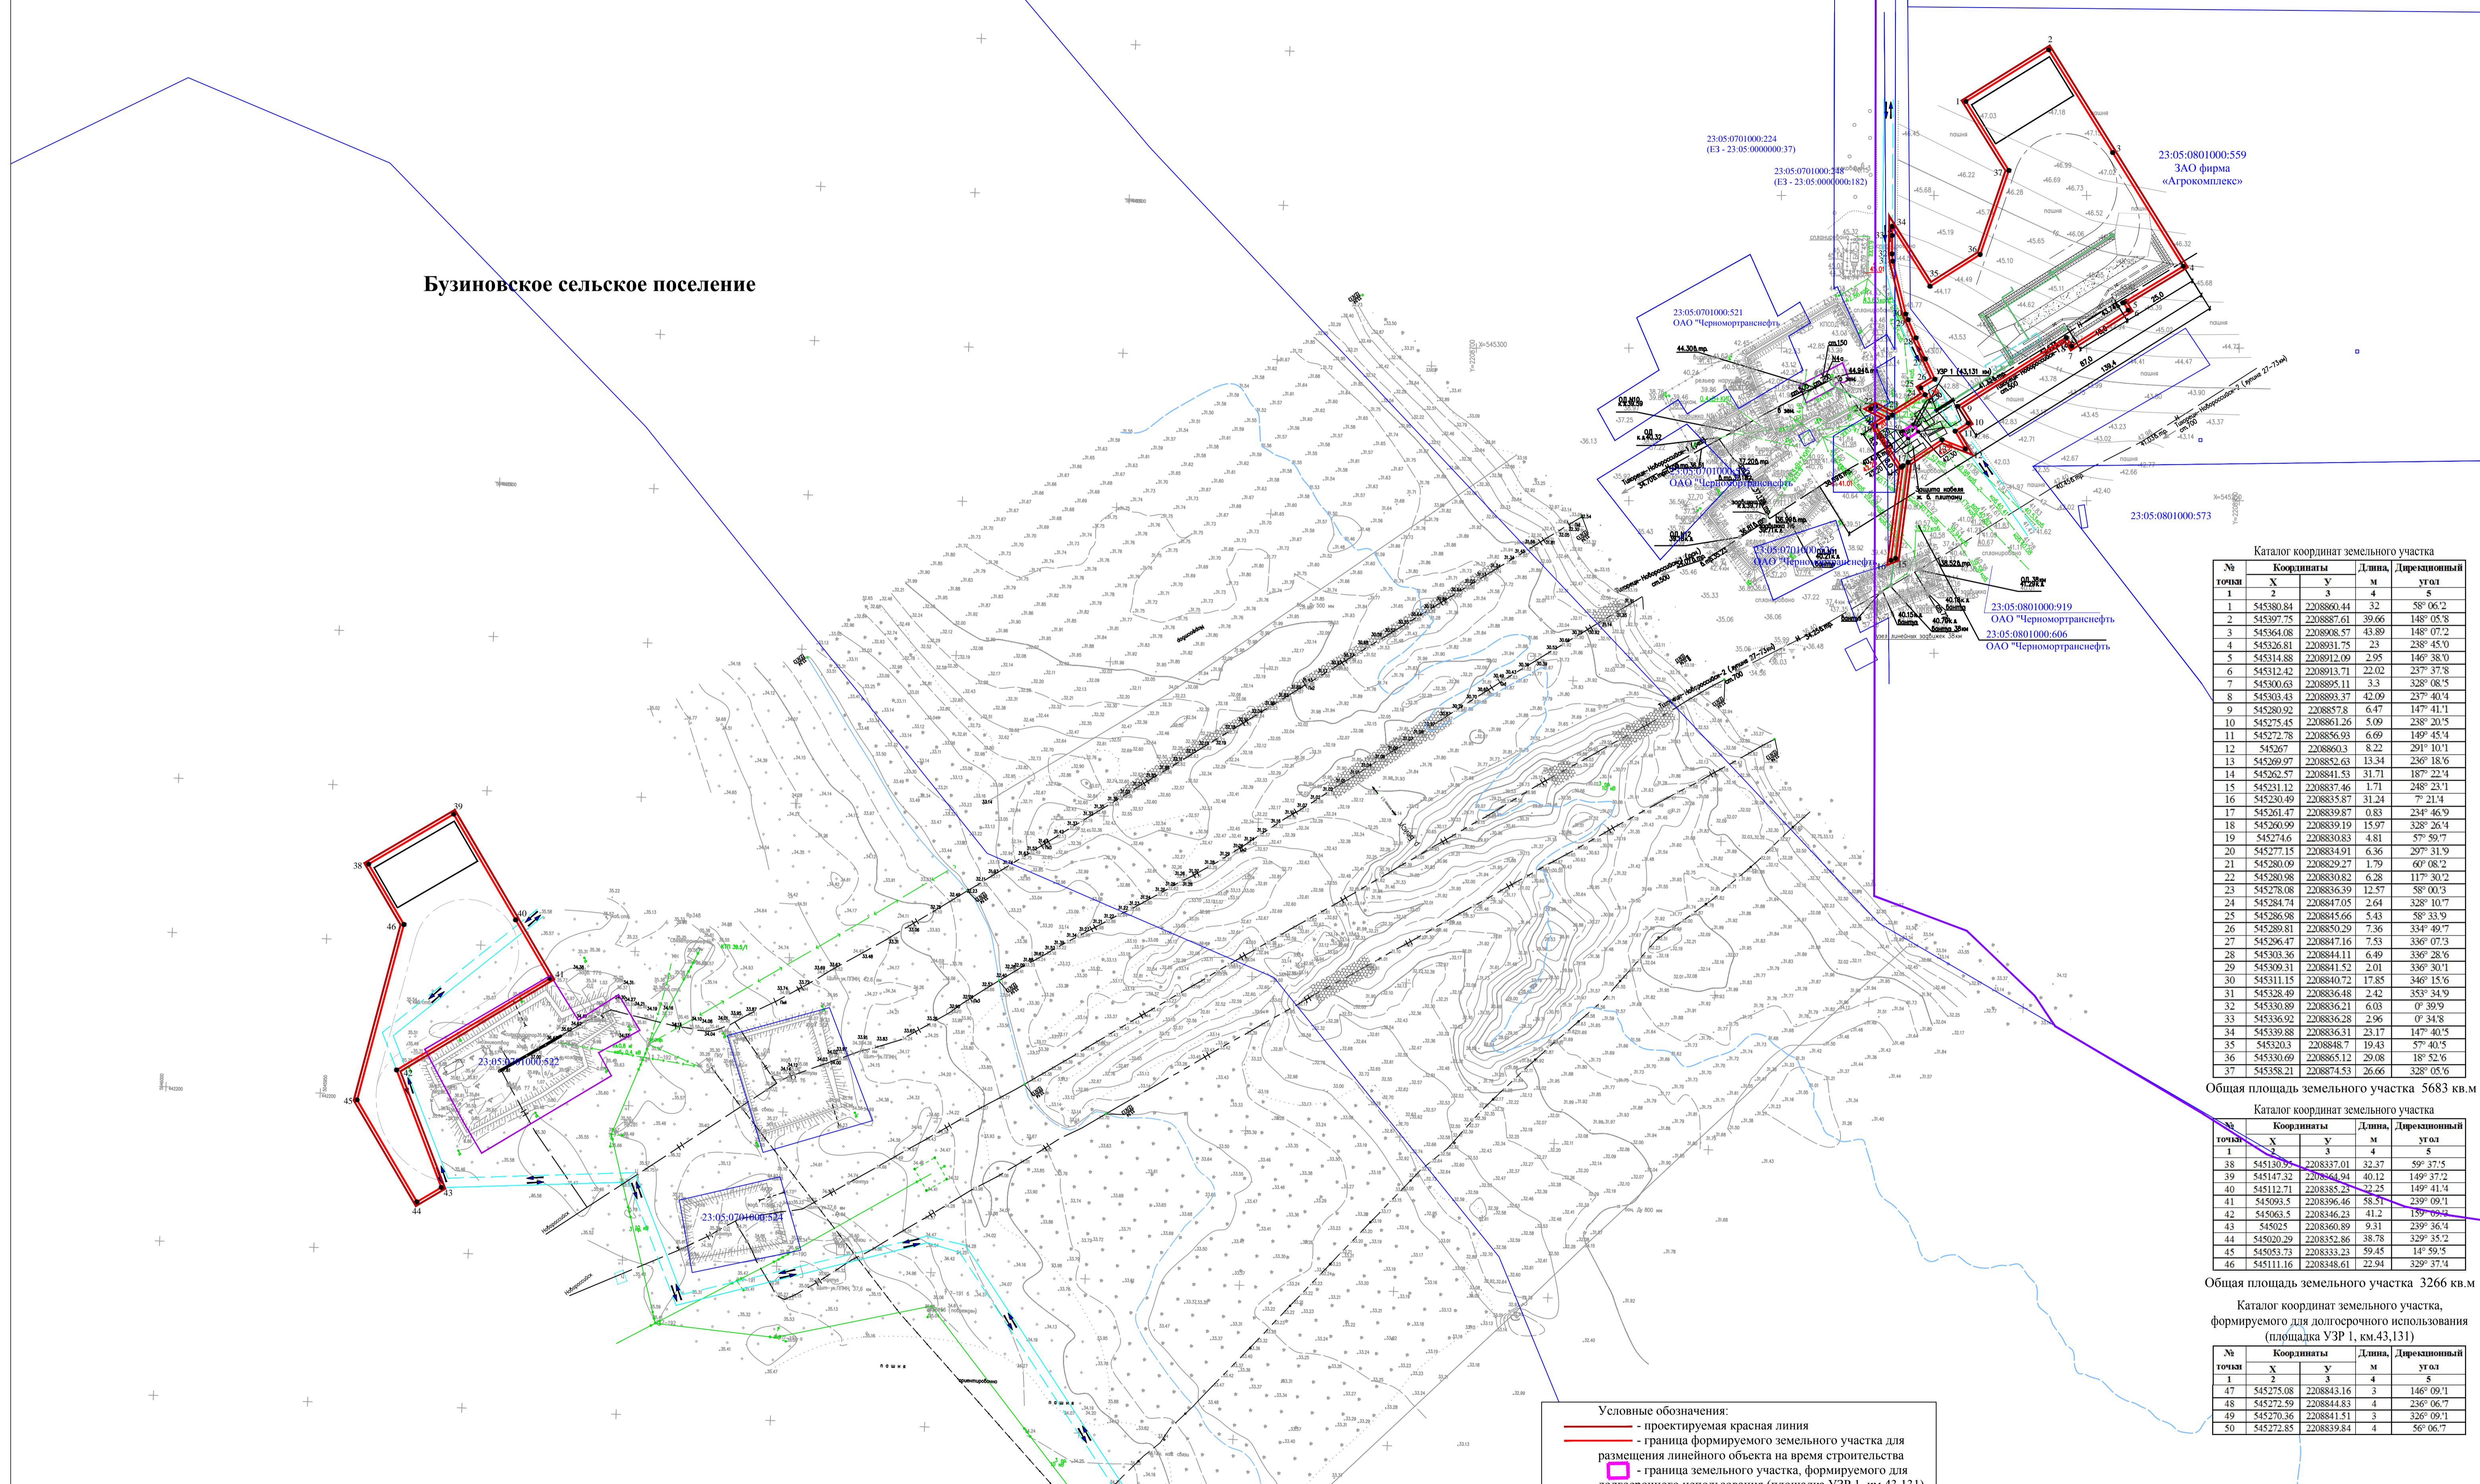

Каталог координат земельного участка

| № точки | Координаты |            | Длина, м | Дирекционный угол |
|---------|------------|------------|----------|-------------------|
|         | X          | Y          |          |                   |
| 1       | 545380.84  | 2208860.44 | 3.2      | 58° 06' 2         |
| 2       | 545397.75  | 2208887.61 | 39.66    | 148° 05' 8        |
| 3       | 545364.08  | 2208908.57 | 43.89    | 148° 07' 2        |
| 4       | 545326.81  | 2208931.75 | 2.3      | 238° 45' 0        |
| 5       | 545314.88  | 2208912.09 | 2.95     | 146° 38' 0        |
| 6       | 545312.42  | 2208913.71 | 22.02    | 237° 37' 8        |
| 7       | 545300.63  | 2208895.11 | 3.3      | 328° 08' 5        |
| 8       | 545303.43  | 2208893.37 | 42.09    | 237° 40' 4        |
| 9       | 545280.92  | 2208857.8  | 6.47     | 147° 41' 1        |
| 10      | 545275.45  | 2208861.26 | 5.09     | 238° 20' 5        |
| 11      | 545272.78  | 2208856.93 | 6.69     | 149° 45' 4        |
| 12      | 545267     | 2208860.3  | 8.22     | 291° 10' 1        |
| 13      | 545269.97  | 2208852.63 | 13.34    | 236° 18' 6        |
| 14      | 545262.57  | 2208841.53 | 31.71    | 187° 22' 4        |
| 15      | 545231.12  | 2208837.46 | 1.71     | 248° 23' 1        |
| 16      | 545230.49  | 2208835.87 | 31.24    | 7° 21' 4          |
| 17      | 545261.47  | 2208839.87 | 0.83     | 234° 46' 9        |
| 18      | 545260.99  | 2208839.19 | 15.97    | 328° 26' 4        |
| 19      | 545274.6   | 2208830.83 | 4.81     | 57° 59' 7         |
| 20      | 545271.15  | 2208834.91 | 6.36     | 297° 31' 9        |
| 21      | 545280.09  | 2208839.27 | 1.79     | 60° 08' 2         |
| 22      | 545280.98  | 2208830.82 | 6.28     | 117° 30' 2        |
| 23      | 545278.08  | 2208836.39 | 12.57    | 58° 00' 3         |
| 24      | 545284.74  | 2208847.05 | 2.64     | 328° 10' 7        |
| 25      | 545286.98  | 2208845.66 | 5.43     | 58° 33' 9         |
| 26      | 545289.81  | 2208850.29 | 7.36     | 334° 49' 7        |
| 27      | 545296.47  | 2208847.16 | 7.53     | 336° 07' 3        |
| 28      | 545303.36  | 2208844.11 | 6.49     | 336° 28' 6        |
| 29      | 545309.31  | 2208841.52 | 2.01     | 336° 30' 1        |
| 30      | 545311.15  | 2208840.72 | 17.85    | 346° 15' 6        |
| 31      | 545328.49  | 2208836.48 | 2.42     | 353° 34' 9        |
| 32      | 545330.89  | 2208836.21 | 6.03     | 0° 39' 9          |
| 33      | 545336.92  | 2208836.28 | 2.96     | 0° 34' 8          |
| 34      | 545339.88  | 2208836.31 | 23.17    | 147° 40' 5        |
| 35      | 545320.3   | 2208848.7  | 19.43    | 57° 40' 5         |
| 36      | 545330.69  | 2208865.12 | 29.08    | 18° 52' 6         |
| 37      | 545338.21  | 2208874.53 | 26.66    | 328° 05' 6        |

Общая площадь земельного участка 5683 кв.м

Каталог координат земельного участка

| № точки | Координаты |            | Длина, м | Дирекционный угол |
|---------|------------|------------|----------|-------------------|
|         | X          | Y          |          |                   |
| 1       | 545130.95  | 2208337.01 | 32.37    | 59° 37' 5         |
| 2       | 545147.32  | 2208864.94 | 40.12    | 149° 37' 2        |
| 3       | 545112.71  | 2208385.23 | 22.25    | 149° 41' 4        |
| 4       | 545093.5   | 2208396.46 | 58.57    | 239° 09' 1        |
| 5       | 545063.5   | 2208346.23 | 41.2     | 159° 09' 4        |
| 6       | 545025     | 2208360.89 | 9.31     | 239° 36' 4        |
| 7       | 545020.29  | 2208352.86 | 38.78    | 329° 35' 2        |
| 8       | 545033.73  | 2208333.23 | 59.45    | 14° 59' 5         |
| 9       | 545111.16  | 2208348.61 | 22.94    | 329° 37' 4        |

Общая площадь земельного участка 3266 кв.м

Каталог координат земельного участка, формируемого для долгосрочного использования (площадка УЗР 1, км.43,131)

| № точки | Координаты |            | Длина, м | Дирекционный угол |
|---------|------------|------------|----------|-------------------|
|         | X          | Y          |          |                   |
| 1       | 545275.08  | 2208843.16 | 3        | 146° 09' 1        |
| 2       | 545272.59  | 2208844.83 | 4        | 236° 06' 7        |
| 3       | 545270.36  | 2208841.51 | 3        | 326° 09' 1        |
| 4       | 545272.85  | 2208839.84 | 4        | 56° 06' 7         |

- Условные обозначения:
- проектируемая красная линия
  - граница формируемого земельного участка для размещения линейного объекта на время строительства
  - граница земельного участка, формируемого для долгосрочного использования (площадка УЗР 1, км.43,131)
  - граница застроенной территории
  - граница сельского поселения
  - нефтепровод
  - подземная дорога
  - силовой кабель
  - электрокабель
  - кадастровый номер земельного участка, сведения о котором имеются в базе ГКН
  - номер кадастрового квартала

|   |               |   |        |
|---|---------------|---|--------|
| Краснодарский край, Выселковский район, Новомалороссийское, Бузиновское сельские поселения  |               |   |        |
| Документация по планировке территории (проект межевания территории) для размещения линейного объекта: «Реконструкция И «Тихорецк – Новороссийск - 1» для поставки дизельного топлива» |               |   |        |
| Изм.  | Коп. уч.      | Лист  | № док. |
| Ген. директор   | Черкезов С.Н. |   |        |
| Проект межевания территории   |               | Стадия  | Лист   |
|   |               | П   |        |
| Инженер   | Маслова Н.А.  | ООО «Агрокомлексные технологии»<br>Свидетельство СРО № 01-И-04021-2 |        |