Документация по планировке территории (проект межевания территории) для размещения линейного объекта:
«Реконструкция Н «Тихорецк – Новороссийск - 1» для поставки дизельного топлива»
Чертеж межевания территории
Чертеж красных линий, границ застроенных земельных участков, в том числе границ земельных участков, на которых расположены линейные объекты, границ формируемых земельных участков, на которых расположены линейные объекты, границы земельных участков, предназначеных для размещения объектов капитального строительства федерального, регионального или местного значения
Масштаб 1:2000

Условные обозначения:

- проектируемая красная линия
- граница формируемого земельного участка на время строительства
- граница земельного участка, формируемого для долгосрочного использования (площадка УЗР 3, км.131,897)
- граница застроенной территории
- нефтепровод
- кабель связи
- электрокабель 0,4 кВ
- воздушная линия 10 кВ
- подъездная дорога
- 23:07:0104000:97 - кадастровый номер земельного участка, сведения о котором имеются в базе ГКН
- 23:07:0104000 - номер кадастрового квартала

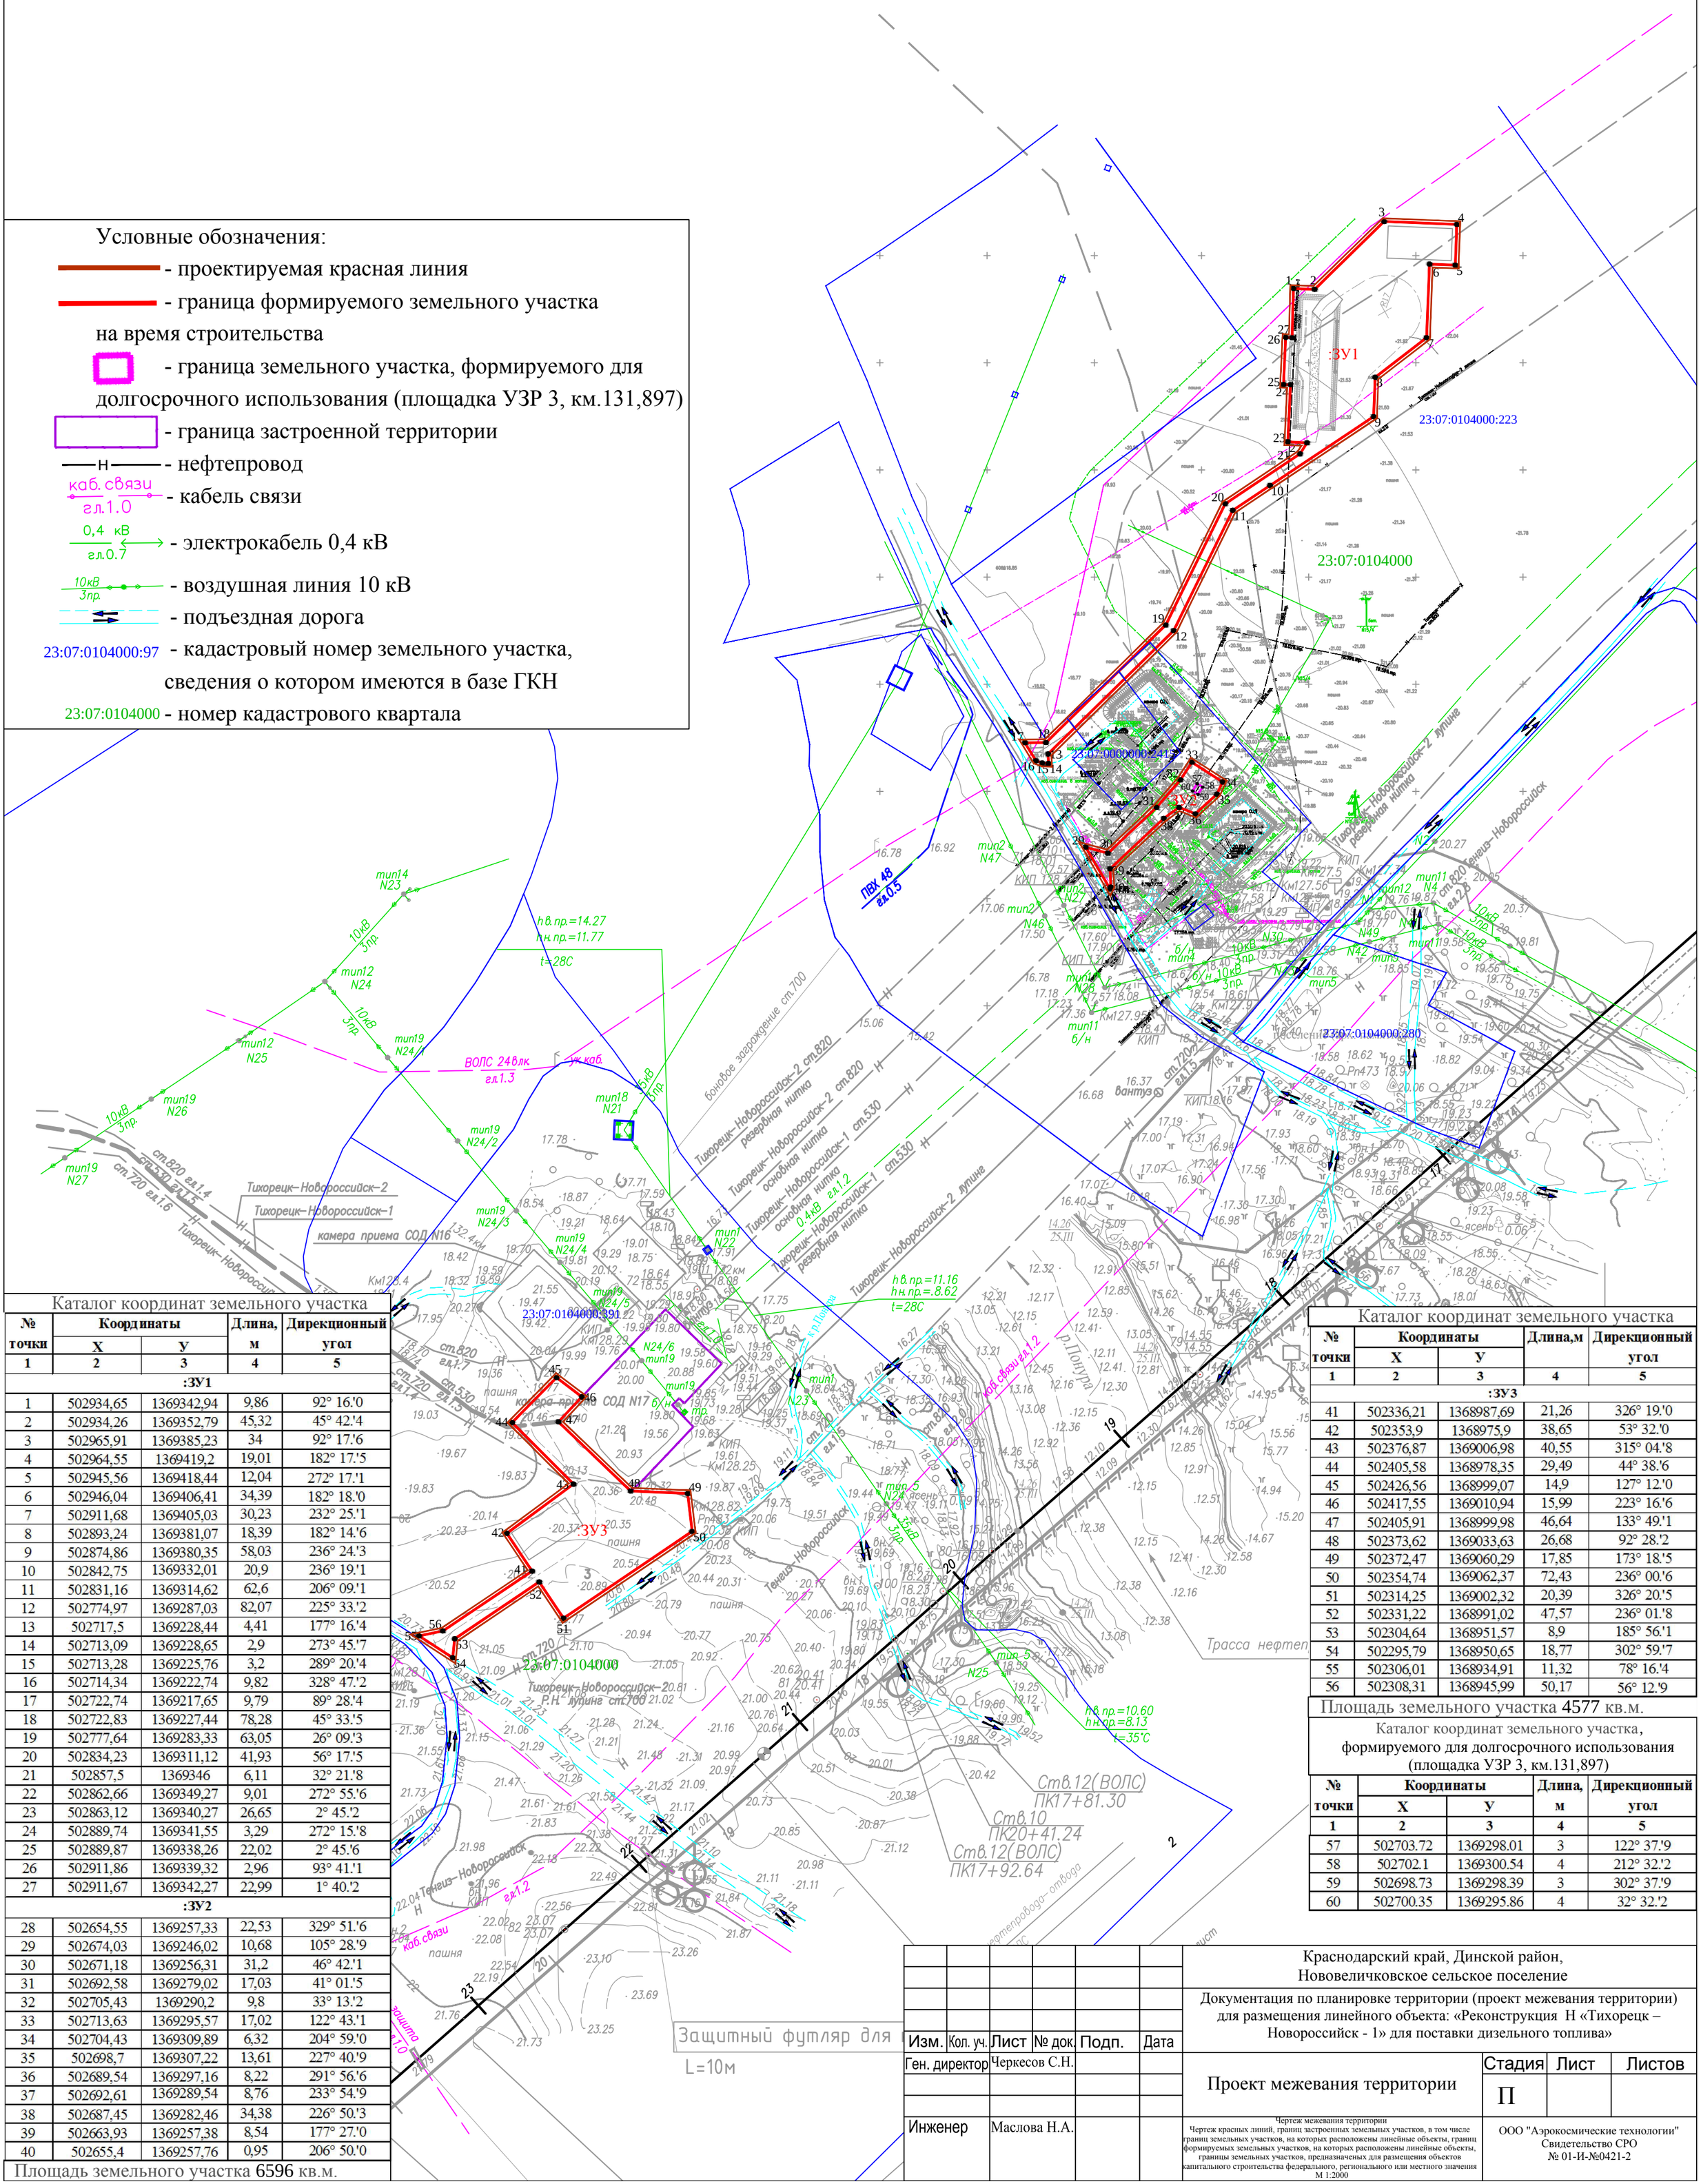

Каталог координат земельного участка

№ точки	Координаты X	Координаты У	Длина, м	Дирекционный угол
1	2	3	4	5
:ЗУ1				
1	502934,65	1369342,94	9,86	92° 16.'0
2	502934,26	1369352,79	45,32	45° 42.'4
3	502965,91	1369385,23	34	92° 17.'6
4	502964,55	1369419,2	19,01	182° 17.'5
5	502945,56	1369418,44	12,04	272° 17.'1
6	502946,04	1369406,41	34,39	182° 18.'0
7	502911,68	1369405,03	30,23	232° 25.'1
8	502893,24	1369381,07	18,39	182° 14.'6
9	502874,86	1369380,35	58,03	236° 24.'3
10	502842,75	1369332,01	20,9	236° 19.'1
11	502831,16	1369314,62	62,6	206° 09.'1
12	502774,97	1369287,03	82,07	225° 33.'2
13	502717,5	1369228,44	4,41	177° 16.'4
14	502713,09	1369228,65	2,9	273° 45.'7
15	502713,28	1369225,76	3,2	289° 20.'4
16	502714,34	1369222,74	9,82	328° 47.'2
17	502722,74	1369217,65	9,79	89° 28.'4
18	502722,83	1369227,44	78,28	45° 33.'5
19	502777,64	1369283,33	63,05	26° 09.'3
20	502834,23	1369311,12	41,93	56° 17.'5
21	502857,5	1369346	6,11	32° 21.'8
22	502862,66	1369349,27	9,01	272° 55.'6
23	502863,12	1369340,27	26,65	2° 45.'2
24	502889,74	1369341,55	3,29	272° 15.'8
25	502889,87	1369338,26	22,02	2° 45.'6
26	502911,86	1369339,32	2,96	93° 41.'1
27	502911,67	1369342,27	22,99	1° 40.'2
:ЗУ2				
28	502654,55	1369257,33	22,53	329° 51.'6
29	502674,03	1369246,02	10,68	105° 28.'9
30	502671,18	1369256,31	31,2	46° 42.'1
31	502692,58	1369279,02	17,03	41° 01.'5
32	502705,43	1369290,2	9,8	33° 13.'2
33	502713,63	1369295,57	17,02	122° 43.'1
34	502704,43	1369309,89	6,32	204° 59.'0
35	502698,7	1369307,22	13,61	227° 40.'9
36	502689,54	1369297,16	8,22	291° 56.'6
37	502692,61	1369289,54	8,76	233° 54.'9
38	502687,45	1369282,46	34,38	226° 50.'3
39	502663,93	1369257,38	8,54	177° 27.'0
40	502655,4	1369257,76	0,95	206° 50.'0

Площадь земельного участка 6596 кв.м.

Каталог координат земельного участка

№ точки	Координаты X	Координаты У	Длина,м	Дирекционный угол
1	2	3	4	5
:ЗУ3				
41	502336,21	1368987,69	21,26	326° 19.'0
42	502353,9	1368975,9	38,65	53° 32.'0
43	502376,87	1369006,98	40,55	315° 04.'8
44	502405,58	1368978,35	29,49	44° 38.'6
45	502426,56	1368999,07	14,9	127° 12.'0
46	502417,55	1369010,94	15,99	223° 16.'6
47	502405,91	1368999,98	46,64	133° 49.'1
48	502373,62	1369033,63	26,68	92° 28.'2
49	502372,47	1369060,29	17,85	173° 18.'5
50	502354,74	1369062,37	72,43	236° 00.'6
51	502314,25	1369002,32	20,39	326° 20.'5
52	502331,22	1368991,02	47,57	236° 01.'8
53	502304,64	1368951,57	8,9	185° 56.'1
54	502295,79	1368950,65	18,77	302° 59.'7
55	502306,01	1368934,91	11,32	78° 16.'4
56	502308,31	1368945,99	50,17	56° 12.'9

Площадь земельного участка 4577 кв.м.

Каталог координат земельного участка, формируемого для долгосрочного использования (площадка УЗР 3, км.131,897)

№ точки	Координаты X	Координаты У	Длина, м	Дирекционный угол
1	2	3	4	5
57	502703.72	1369298.01	3	122° 37.'9
58	502702.1	1369300.54	4	212° 32.'2
59	502698.73	1369298.39	3	302° 37.'9
60	502700.35	1369295.86	4	32° 32.'2

Изм.	Кол. уч.	Лист	№ док.	Подп.	Дата
Ген. директор		Черкесов С.Н.			
Инженер		Маслова Н.А.			

Краснодарский край, Динской район, Нововеличковское сельское поселение

Документация по планировке территории (проект межевания территории) для размещения линейного объекта: «Реконструкция Н «Тихорецк – Новороссийск - 1» для поставки дизельного топлива»

Проект межевания территории

Стадия	Лист	Листов
П		

Чертеж межевания территории
Чертеж красных линий, границ застроенных земельных участков, в том числе границ земельных участков, на которых расположены линейные объекты, границ формируемых земельных участков, на которых расположены линейные объекты, границы земельных участков, предназначенных для размещения объектов капитального строительства федерального, регионального или местного значения
М 1:2000

ООО "Аэрокосмические технологии"
Свидетельство СРО
№ 01-И-№0421-2