Документация по планировке территории (проект межевания территории) для размещения линейного объекта:
«Реконструкция Н «Тихорецк – Новороссийск - 1» для поставки дизельного топлива»
Схема границ зон с особыми условиями использования территорий, территорий объектов культурного наследия, красных линий, границ формируемых земельных участков, на которых расположены линейные объекты, границы земельных участков, предназначеных для размещения объектов капитального строительства федерального, регионального или местного значения
Масштаб 1:3000

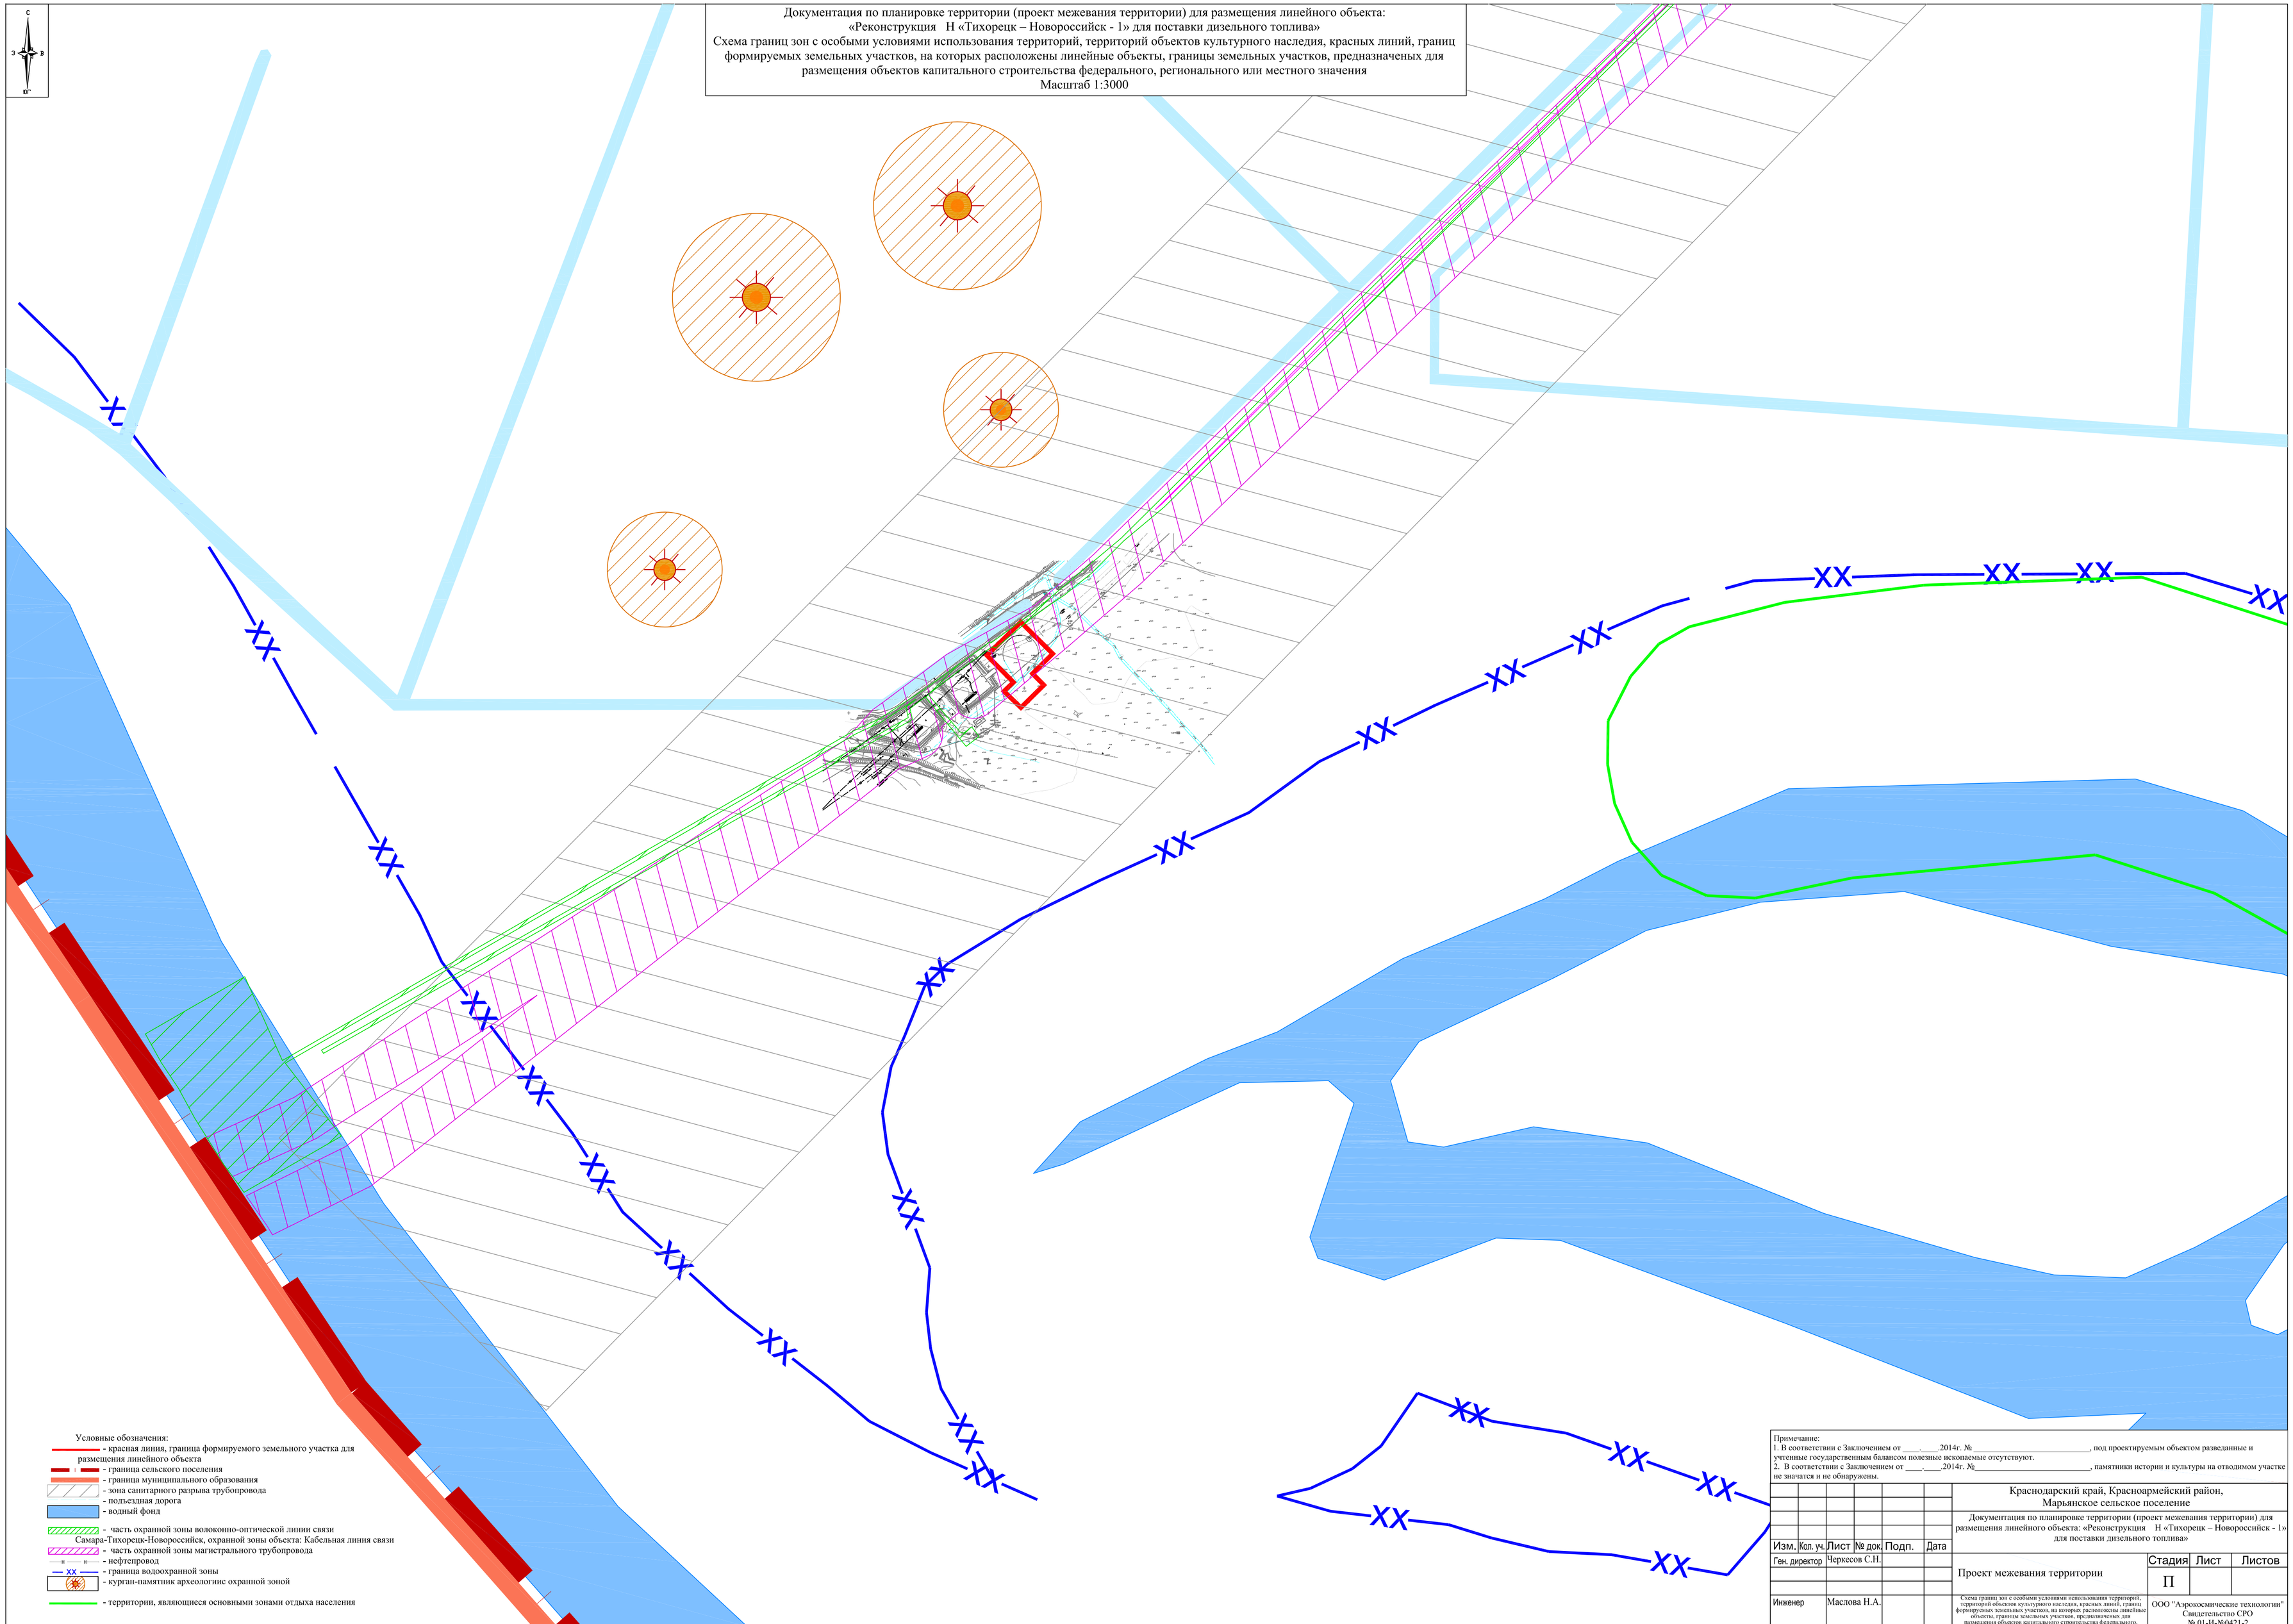

Условные обозначения:
- красная линия, граница формируемого земельного участка для размещения линейного объекта
- граница сельского поселения
- граница муниципального образования
- зона санитарного разрыва трубопровода
- подъездная дорога
- водный фонд
- часть охранной зоны волоконно-оптической линии связи Самара-Тихорецк-Новороссийск, охранной зоны объекта: Кабельная линия связи
- часть охранной зоны магистрального трубопровода
- нефтепровод
- граница водоохранной зоны
- курган-памятник археологиис охранной зоной
- территории, являющиеся основными зонами отдыха населения

Примечание:
1. В соответствии с Заключением от ____.____.2014г. №_____, под проектируемым объектом разведанные и учтенные государственным балансом полезные ископаемые отсутствуют.
2. В соответствии с Заключением от ____.____.2014г. №_____, памятники истории и культуры на отводимом участке не значатся и не обнаружены.

Изм.	Кол. уч.	Лист	№ док.	Подп.	Дата	Краснодарский край, Красноармейский район, Марьянское сельское поселение Документация по планировке территории (проект межевания территории) для размещения линейного объекта: «Реконструкция Н «Тихорецк – Новороссийск - 1» для поставки дизельного топлива»
Ген. директор		Черкесов С.Н.				Проект межевания территории
Инженер		Маслова Н.А.				Схема границ зон с особыми условиями использования территорий, территорий объектов культурного наследия, красных линий, границ формируемых земельных участков, на которых расположены линейные объекты, границы земельных участков, предназначенных для размещения объектов капитального строительства федерального, регионального или местного значения М 1:3000

Стадия	Лист	Листов
П		

ООО "Аэрокосмические технологии"
Свидетельство СРО
№ 01-И-№0421-2