


Документация по планировке территории (проект межевания территории) для размещения линейного объекта:
 «Реконструкция Н «Тихорецк – Новоросси́ск - 1» для поставки дизельного топлива»
 Схема границ зон с особыми условиями использования территории: территории объектов культурного наследия, красных линий, границ
 формировских земельных участков, на которых расположены линейные объекты, границы земельных участков, предназначенных для
 размещения объектов капитального строительства федерального, регионального или местного значения
 Масштаб 1:1000

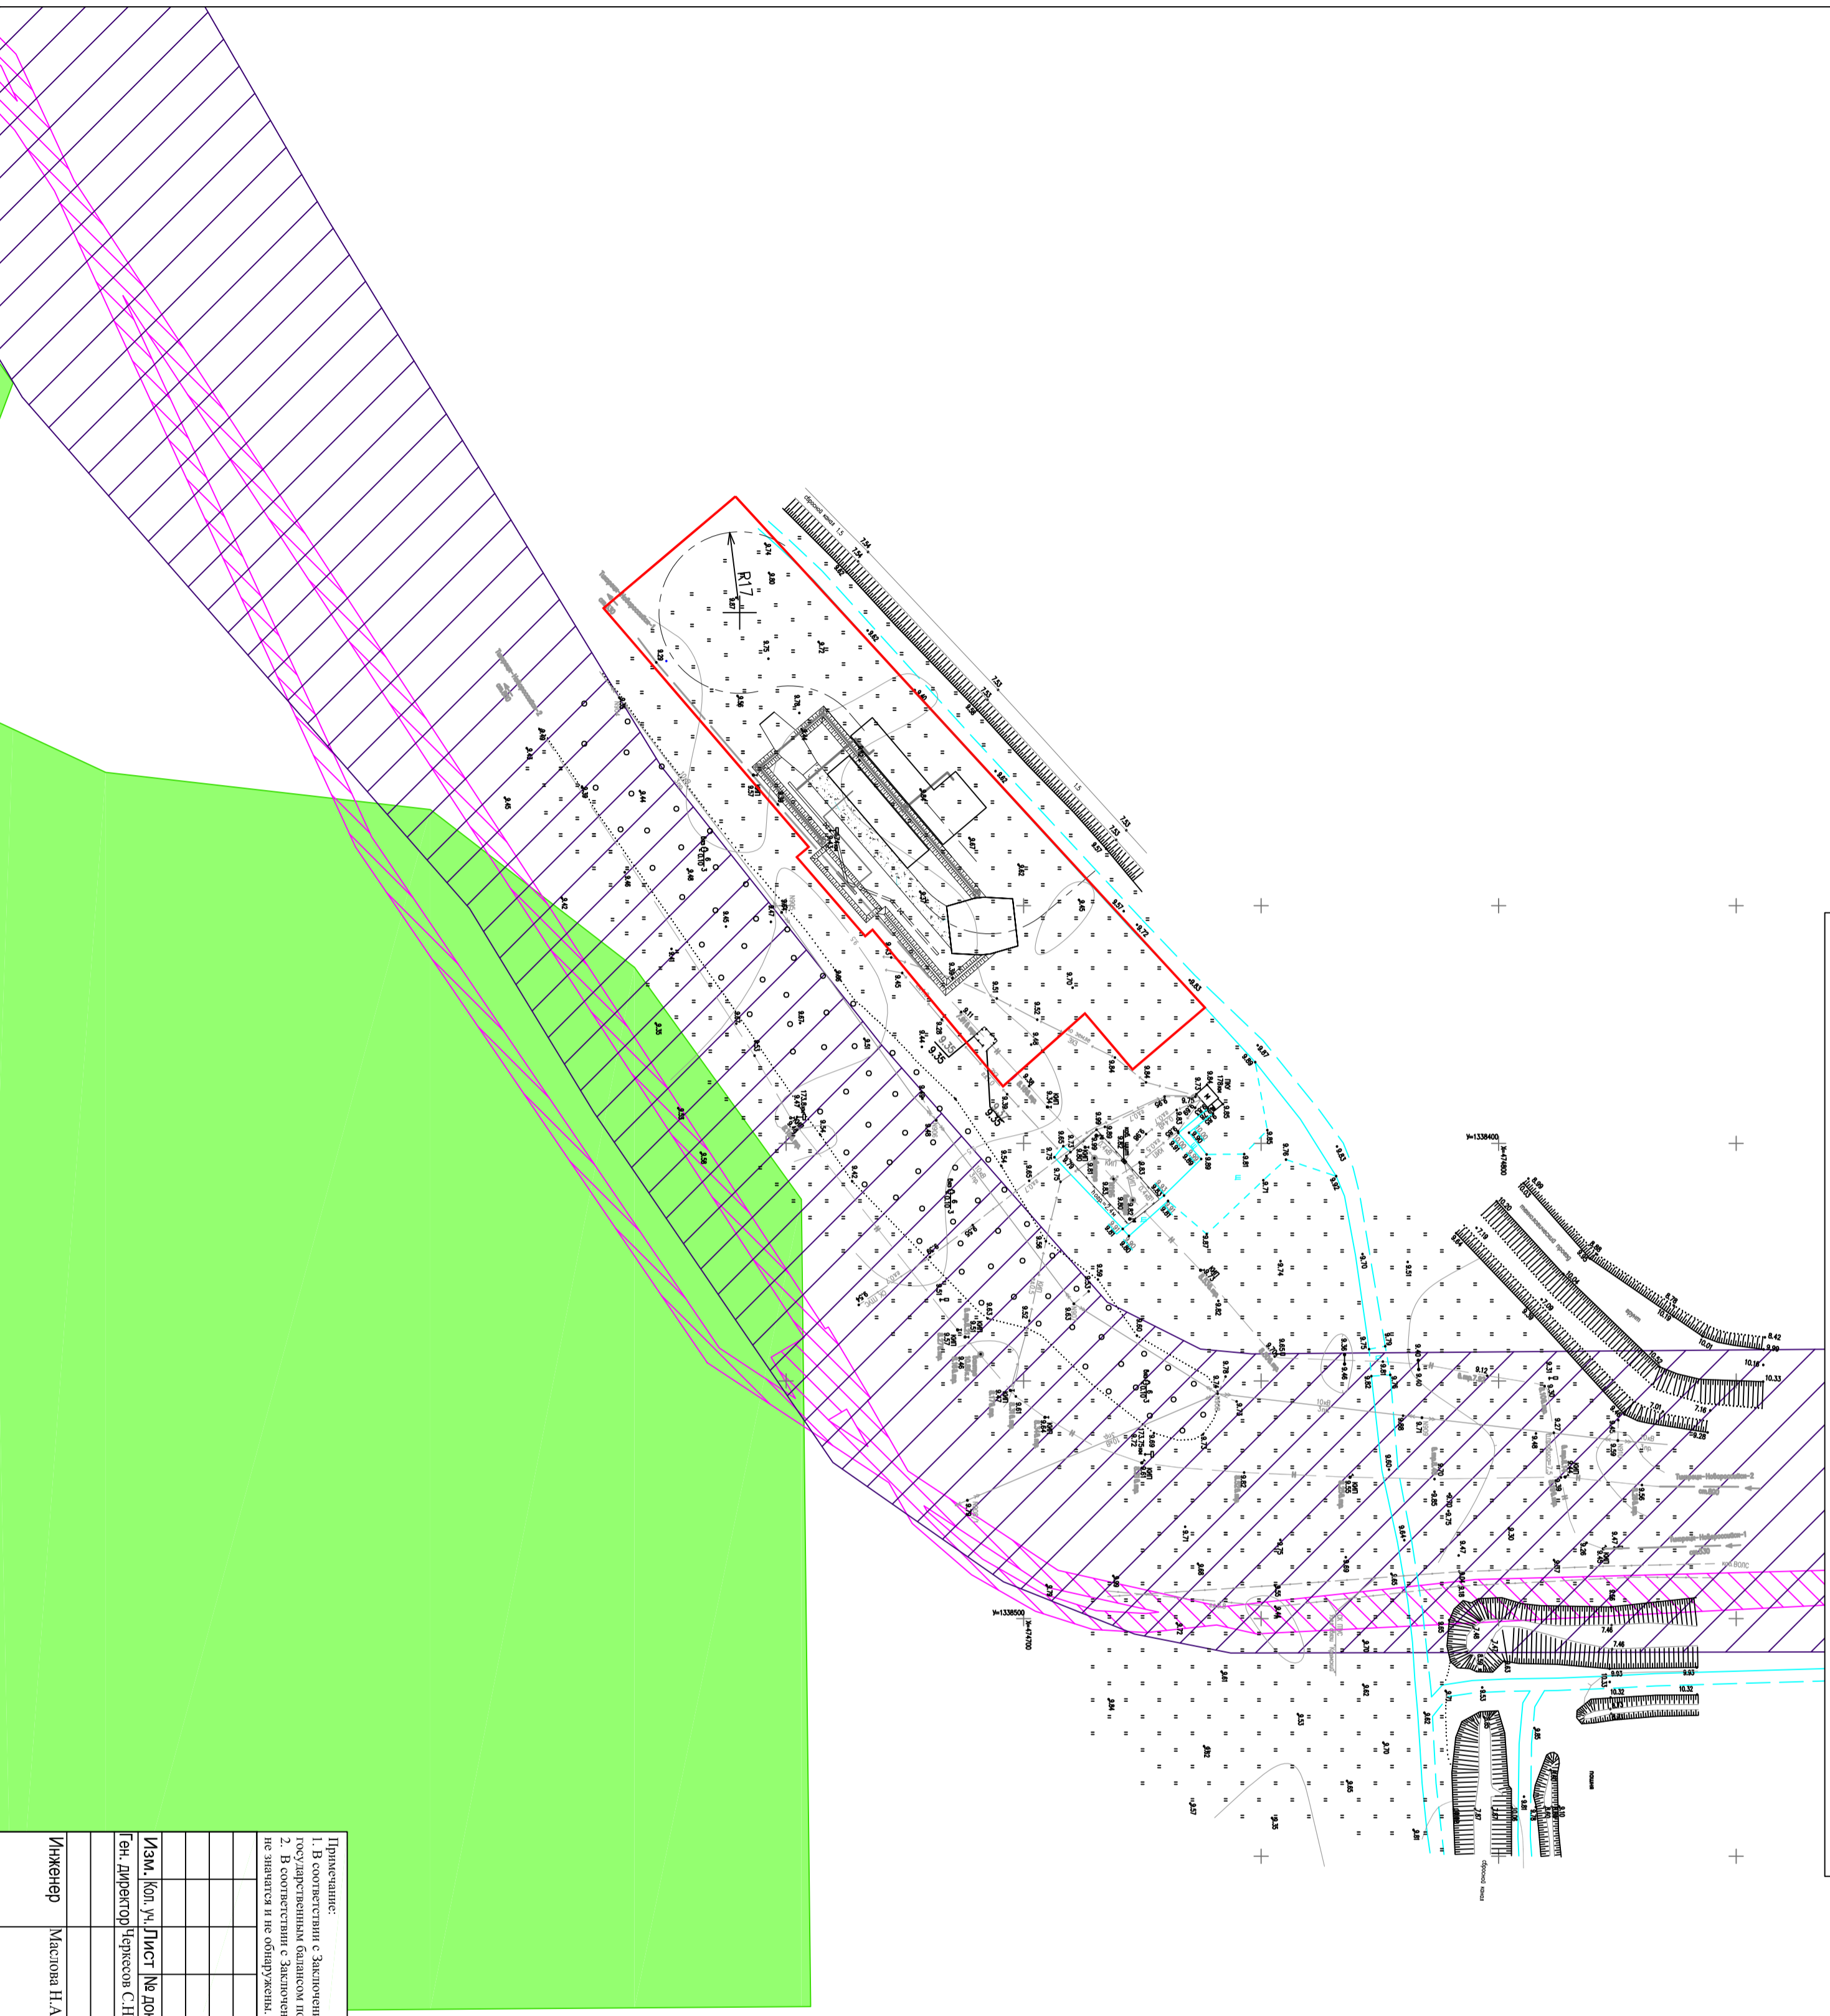

- Условные обозначения:**
- - красная линия, граница формируемого земельного участка для размещения линейного объекта
 - - - - подъездная дорога
 - лесной фонд
 - часть охранной зоны волоконно-оптической линии связи Самара-Тихорецк-Новоросси́ск, охранной зоны объекта: Кабельная линия связи
 - часть охранной зоны магистрального трубопровода
 - нефтепровод

Примечание:
 1. В соответствии с Заключением от 2014г. № _____ под проектируемым объектом разведанные и учтенные государственным балансом почвенные ископаемые отсутствуют.
 2. В соответствии с Заключением от 2014г. № _____ памятники истории и культуры на отводимом участке не выявлены и не обнаружены.

Краснодарский край, Северский район, Михайловское сельское поселение		Инженер	Маслова Н.А.
Документация по планировке территории (проект межевания территории) для размещения линейного объекта: «Реконструкция Н «Тихорецк – Новоросси́ск - 1» для поставки дизельного топлива»		Изм.	Кол. уч. Лист
		№ док.	Подп.
		Дата	
Проект межевания территории		Инженер	Маслова Н.А.
		Изм.	Кол. уч. Лист
		№ док.	Подп.
		Дата	
ООО "Ауркосмические технологии" Свидетельство СРО №01-14-200421-2		Инженер	Маслова Н.А.
		Изм.	Кол. уч. Лист
		№ док.	Подп.
		Дата	