


Документация по планировке территории (проект планировки территории) для размещения линейного объекта:
 «Реконструкция Н «Тихорецк – Новороссийск - 1» для поставки дизельного топлива»
 Чертеж планировки территории
 Чертеж красных линий, границ зон планируемого размещения объектов капитального строительства
 линий, обозначающих дороги, улицы, проезды, линии связи, объекты инженерной и транспортной инфраструктуры
 Масштаб 1:1000

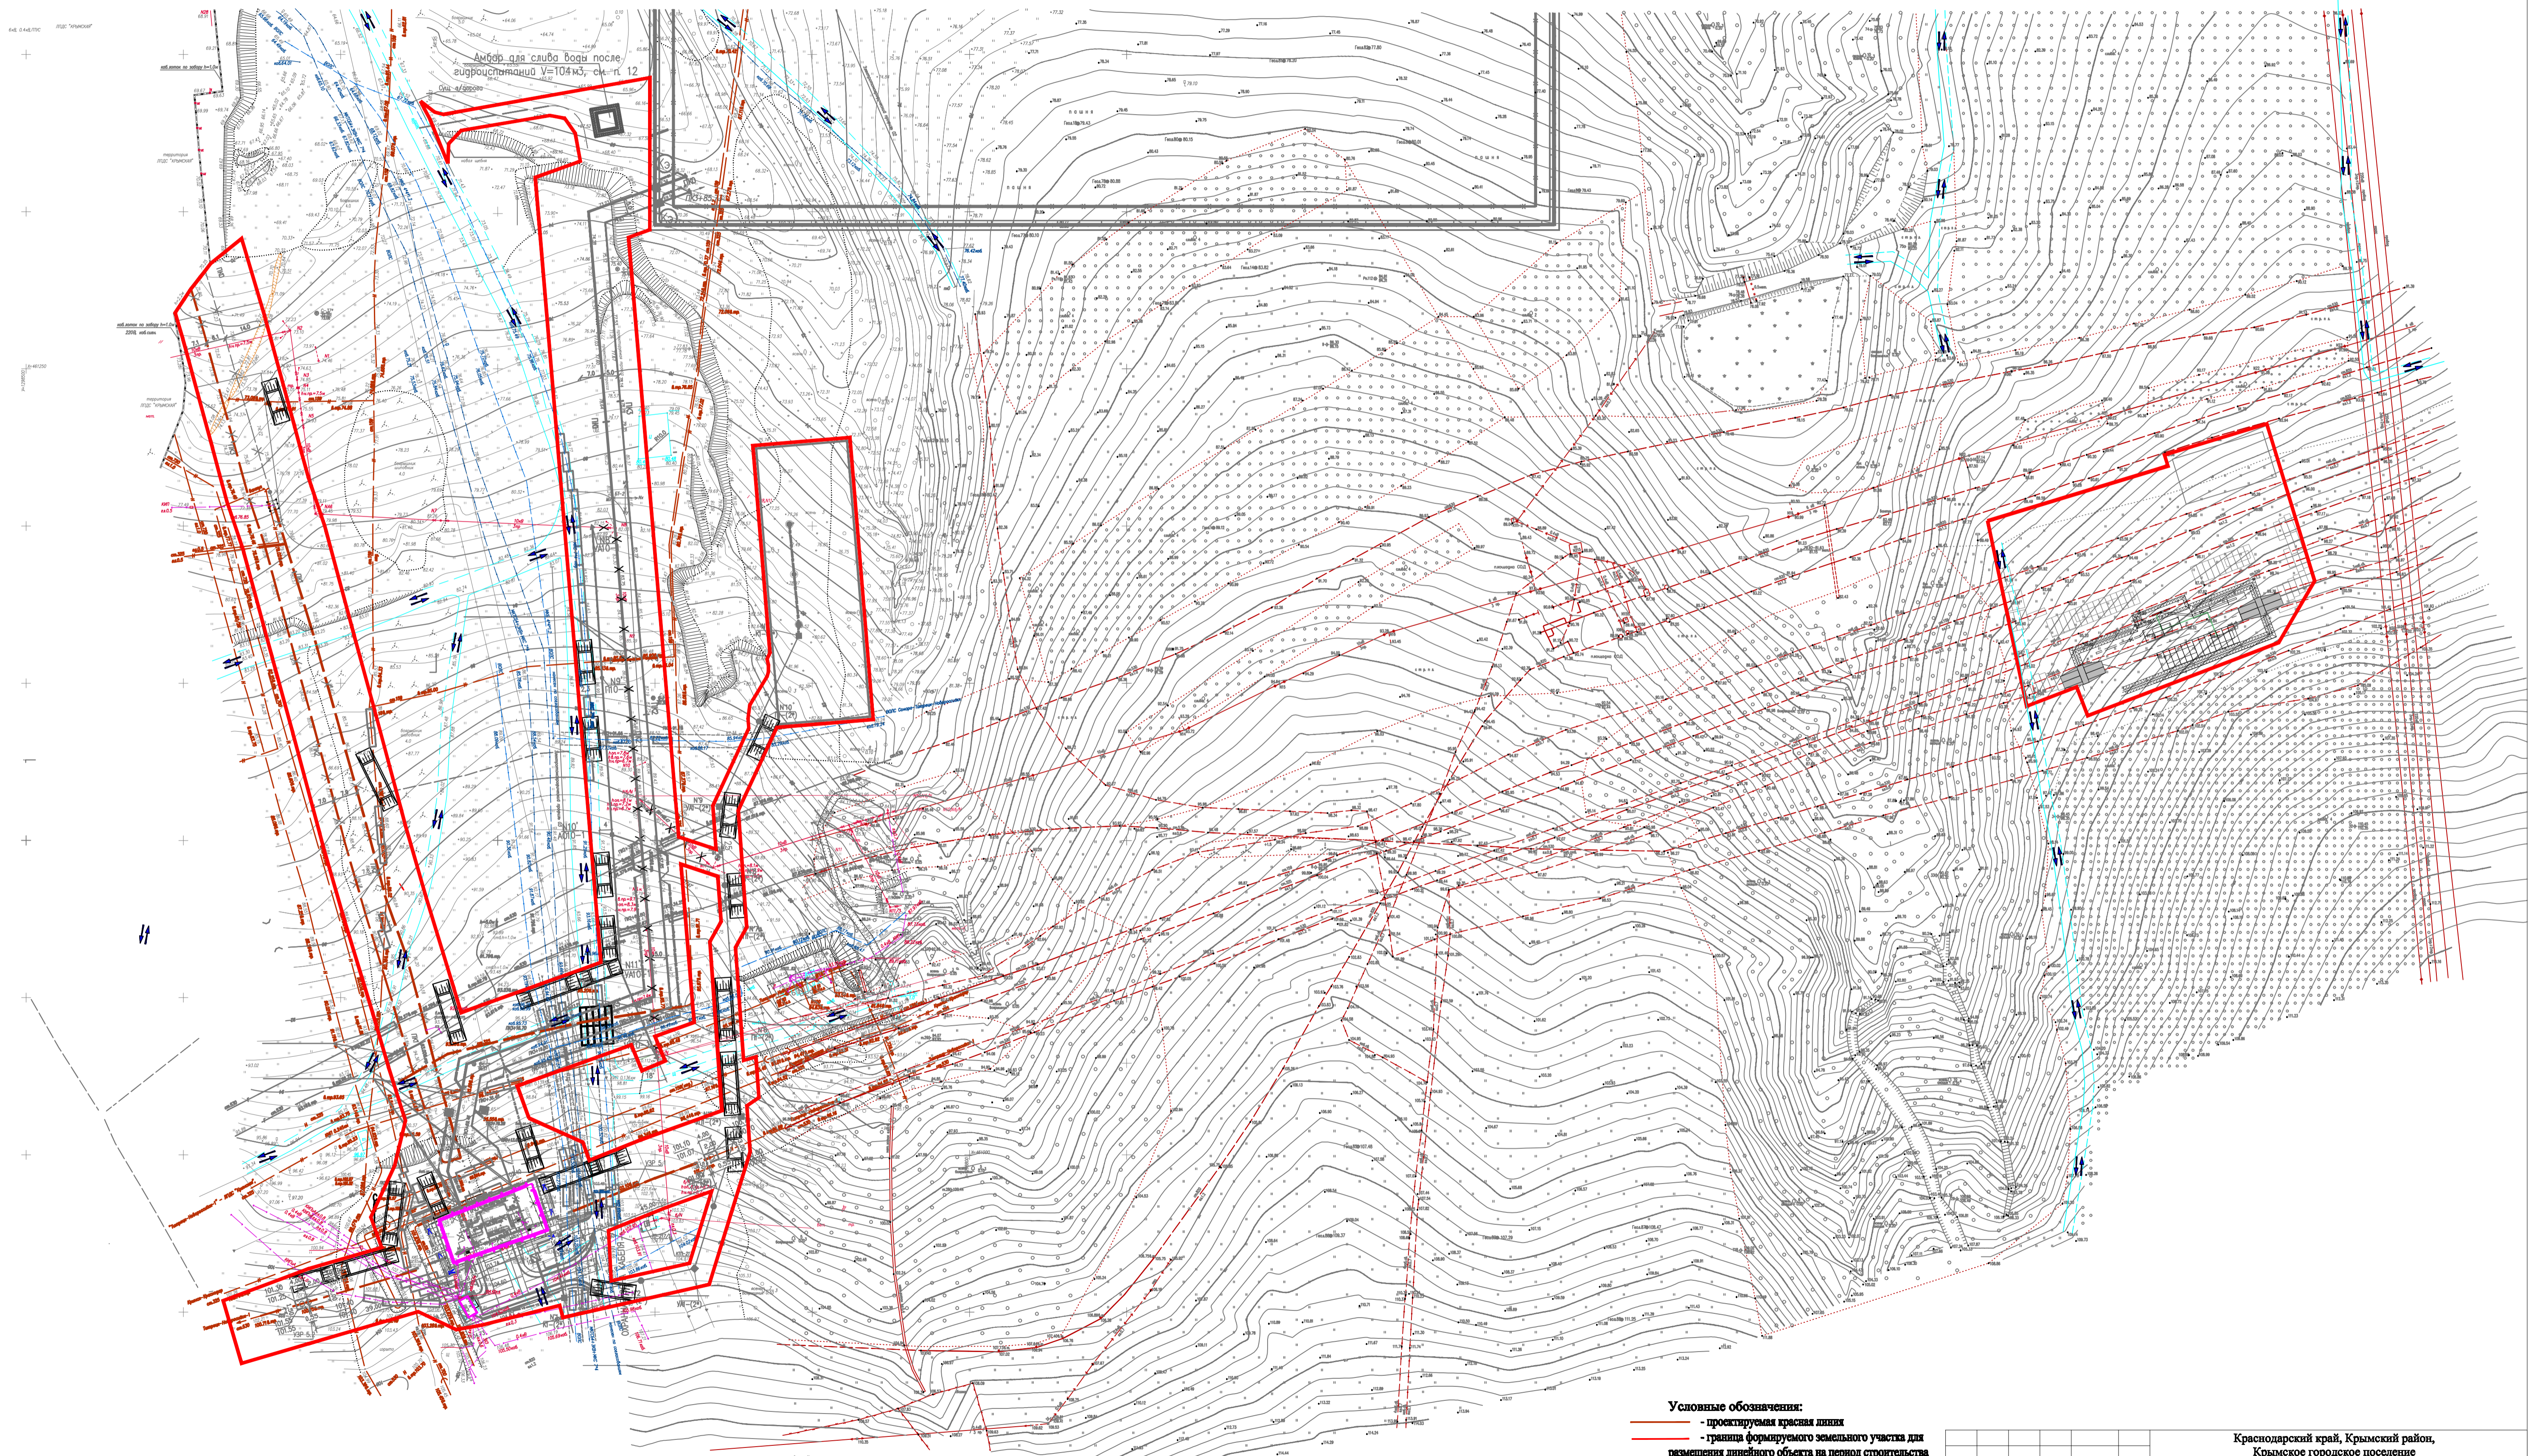

- Условные обозначения:**
- проектируемая красная линия
 - граница формируемого земельного участка для размещения линейного объекта на период строительства
 - граница земельного участка, формируемого для долгосрочного использования
 - нефтепровод
 - подъездная дорога
 - каб. связи д.д.1.0
 - кабель связи
 - каб. СВЗ д.д.0.7
 - электрокабель

Краснодарский край, Крымский район, Крымское городское поселение			
Документация по планировке территории (проект планировки территории) для размещения линейного объекта: «Реконструкция Н «Тихорецк – Новороссийск - 1» для поставки дизельного топлива»			
Изм.	Кол. уч.	Лист	№ док. Подп.
			Дата
			Ген. директор Чернов С.Н.
Том 1. Утверждаемая часть			Стадия
			Лист
			Листов
Инженер Маслова Н.А.			ПП
Чертеж красных линий, границ зон планируемого размещения объектов капитального строительства линий, обозначающих дороги, улицы, проезды, линии связи, объекты инженерной и транспортной инфраструктуры М 1:1000			ООО «Аэрокосмические технологии» Свидетельство СРО № 01-И-№0421-2