


Существующая схема водоснабжения
М 1:5000

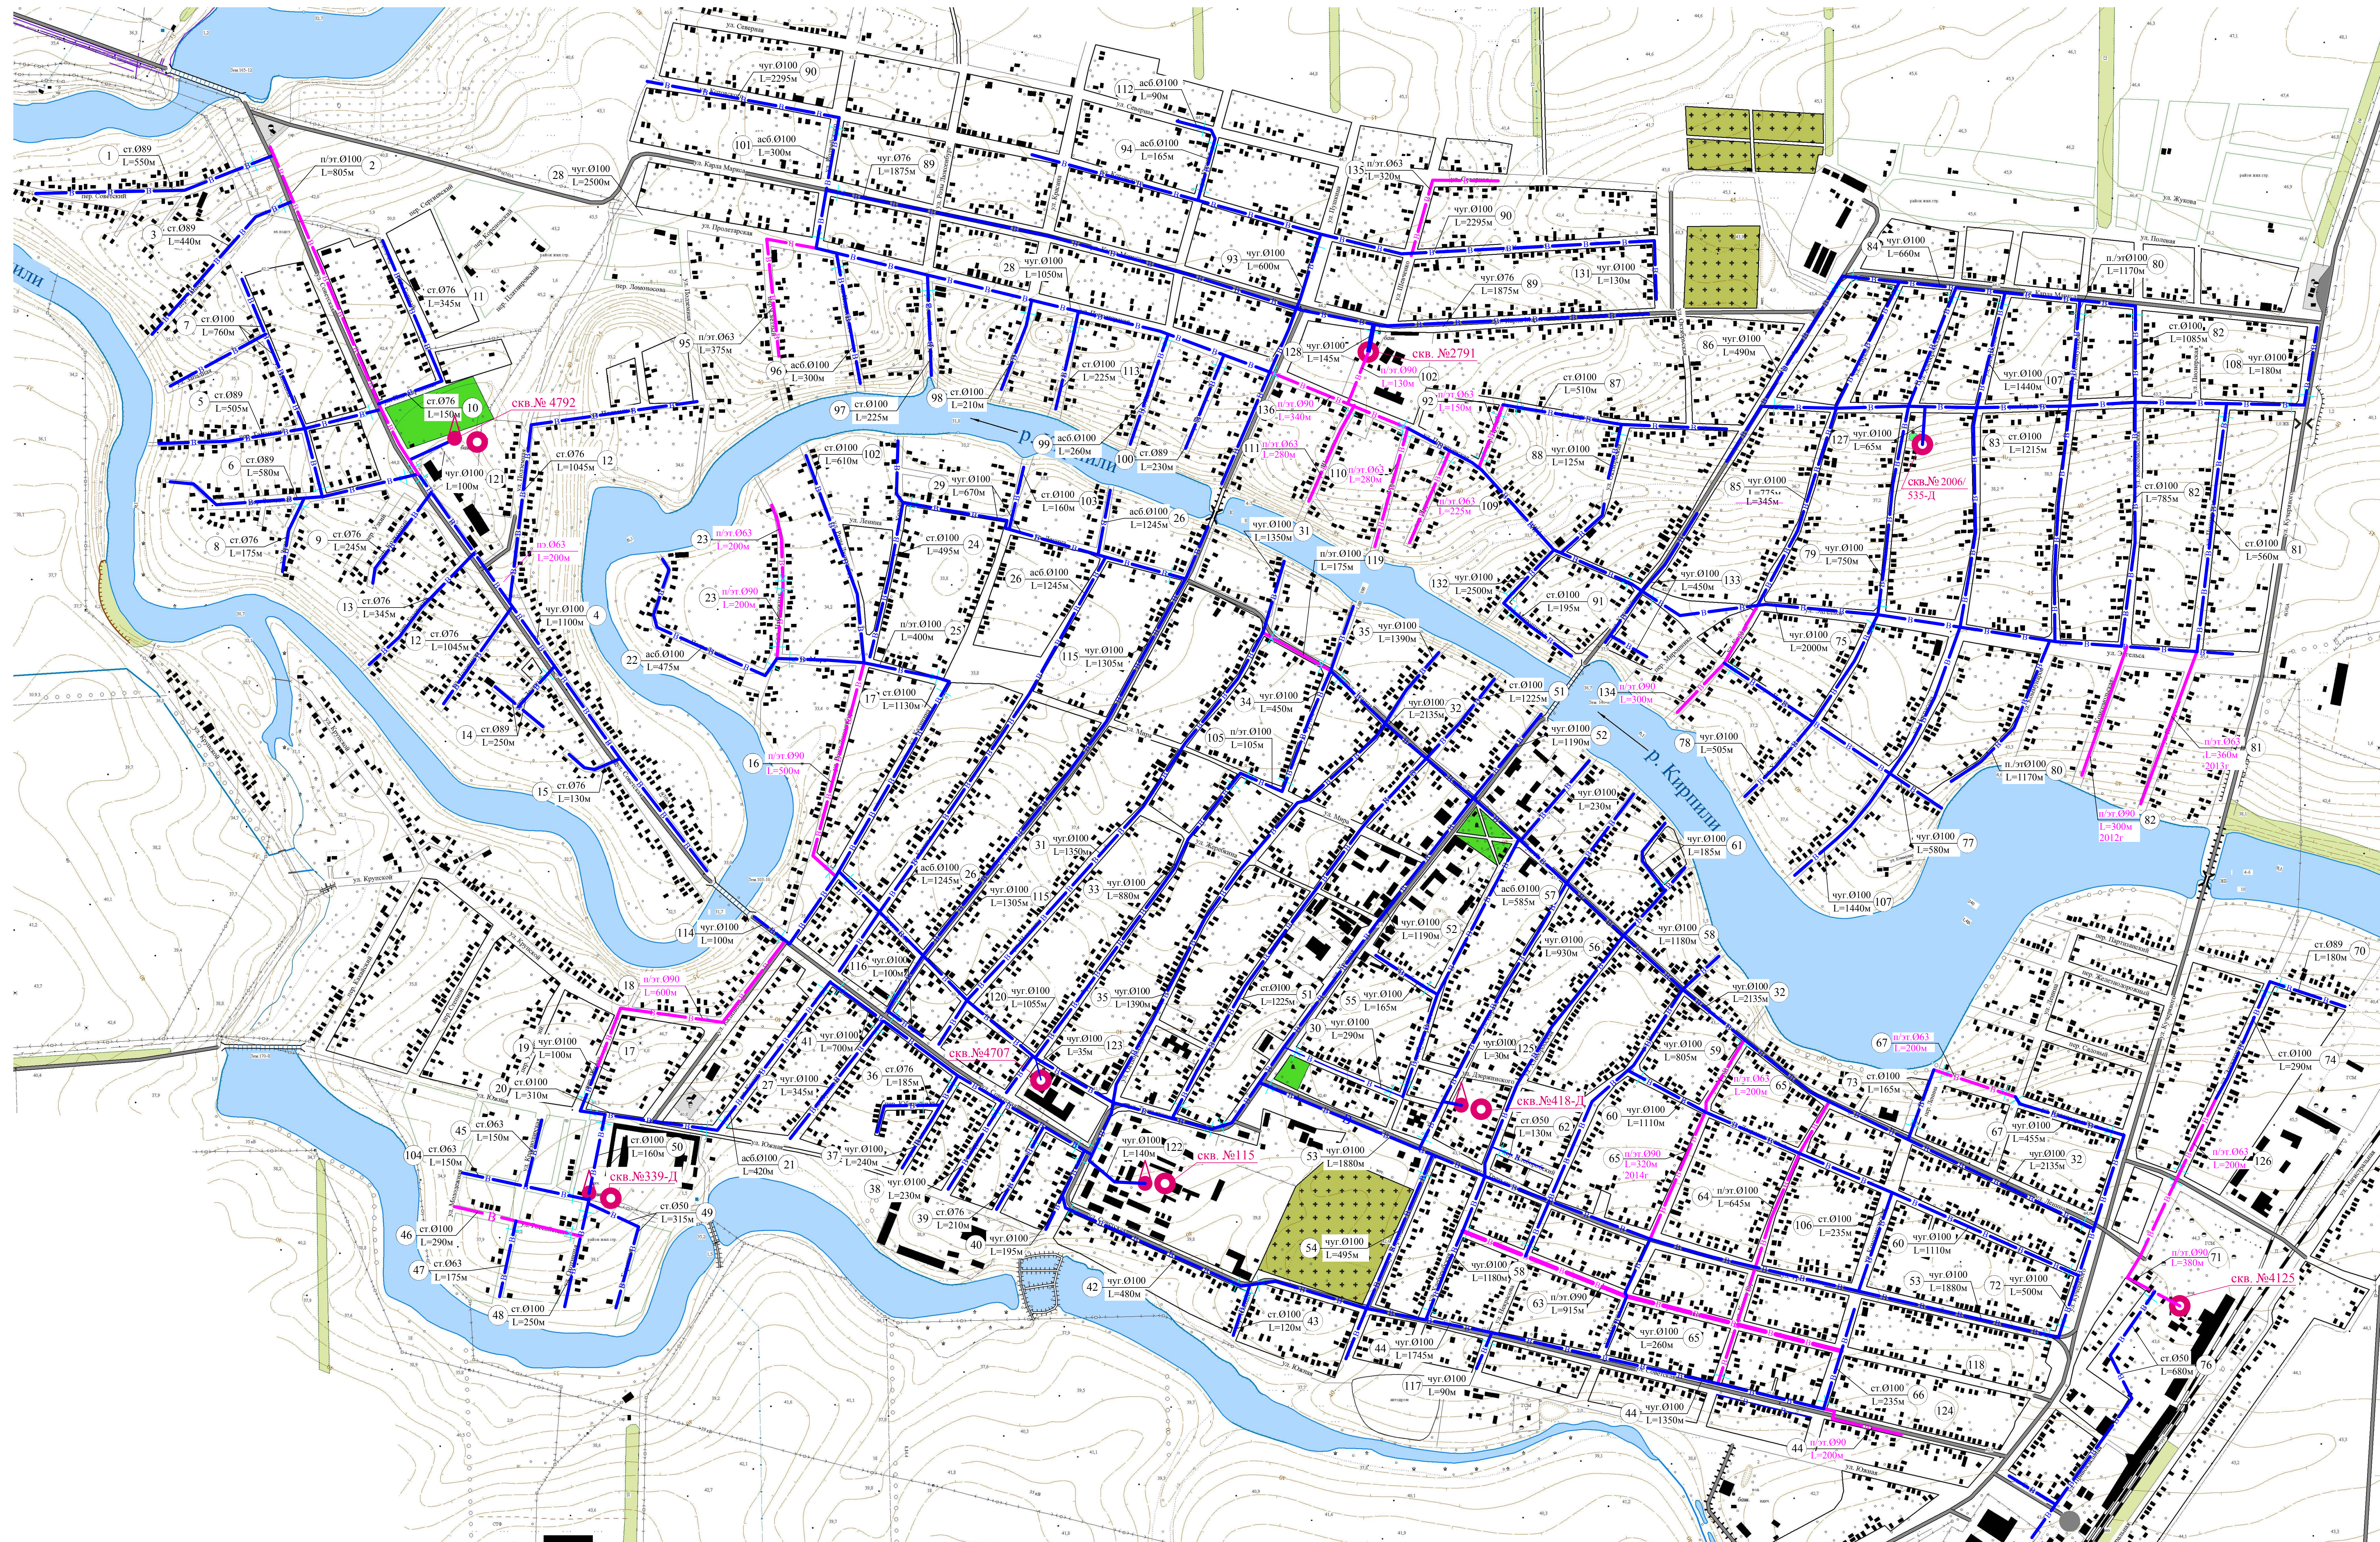

Ведомость существующих трубопроводов водоснабжения

№/п/п	Наименование	Диаметр, мм	Протяженность, км	степень износа, %	Примечание
1	Труба чугунная	76	1,92	50	
2	Труба чугунная	100	6,00	35-40	
3	Труба чугунная	100	14,09	41-50	
4	Труба чугунная	100	8,58	51-60	
5	Труба чугунная	100	3,20	61-70	
6	Труба чугунная	100	7,57	71-80	
7	Труба стальная	50	0,445	35-45	
8	Труба стальная	50	0,62	56-65	
9	Труба стальная	50	0,345	70-80	
10	Труба стальная	63	0,615	35-45	
11	Труба стальная	63	0,085	70-80	
12	Труба стальная	76	0,250	15-30	
13	Труба стальная	76	0,21	35-45	
14	Труба стальная	76	0,79	46-55	
15	Труба стальная	76	1,175	56-65	
16	Труба стальная	76	1,65	70-80	
17	Труба стальная	89	0,23	15-30	
18	Труба стальная	89	0,25	35-45	
19	Труба стальная	89	0,18	56-65	
20	Труба стальная	89	2,075	70-80	
21	Труба стальная	100	0,97	15-30	
22	Труба стальная	100	0,905	35-45	
23	Труба стальная	100	2,985	46-55	
24	Труба стальная	100	2,905	56-65	
25	Труба стальная	100	3,655	70-80	
26	Труба а/цементная	100	3,84	60-80	
27	Труба п/т	63	2,55	0	
28	Труба п/т	90	2,985	0	
29	Труба п/т	100	0,98	0	
30	Труба п/т	100	2,32	55-60	
Всего				73,20	

Условные обозначения

- водопровод существующий, степень износа не менее 35%
- водопровод существующий, степень износа не более 10%
- скважина существующая
- башня водонапорная существующая
- |— граница участка трубопровода
- 31 п/т. 0100 L=1350м - порядковый номер участка трубопровода, материал труб, диаметр (мм), длина, м

Имя, Фамилия, Подпись, Дата

Муниципальный контракт № 166 от 01.12.2016					
Схема водоснабжения Платинировского сельского поселения Кореновского района. Корректировка					
Имя	Фамилия	Подпись	Дата	Лист	Листов
Директор	Иванов	Иванов		1	6
Разраб.	Иванов	Иванов			
Существующая схема водоснабжения М 1:5000				ООО "Ибо-Солидар" г. Краснодар	