


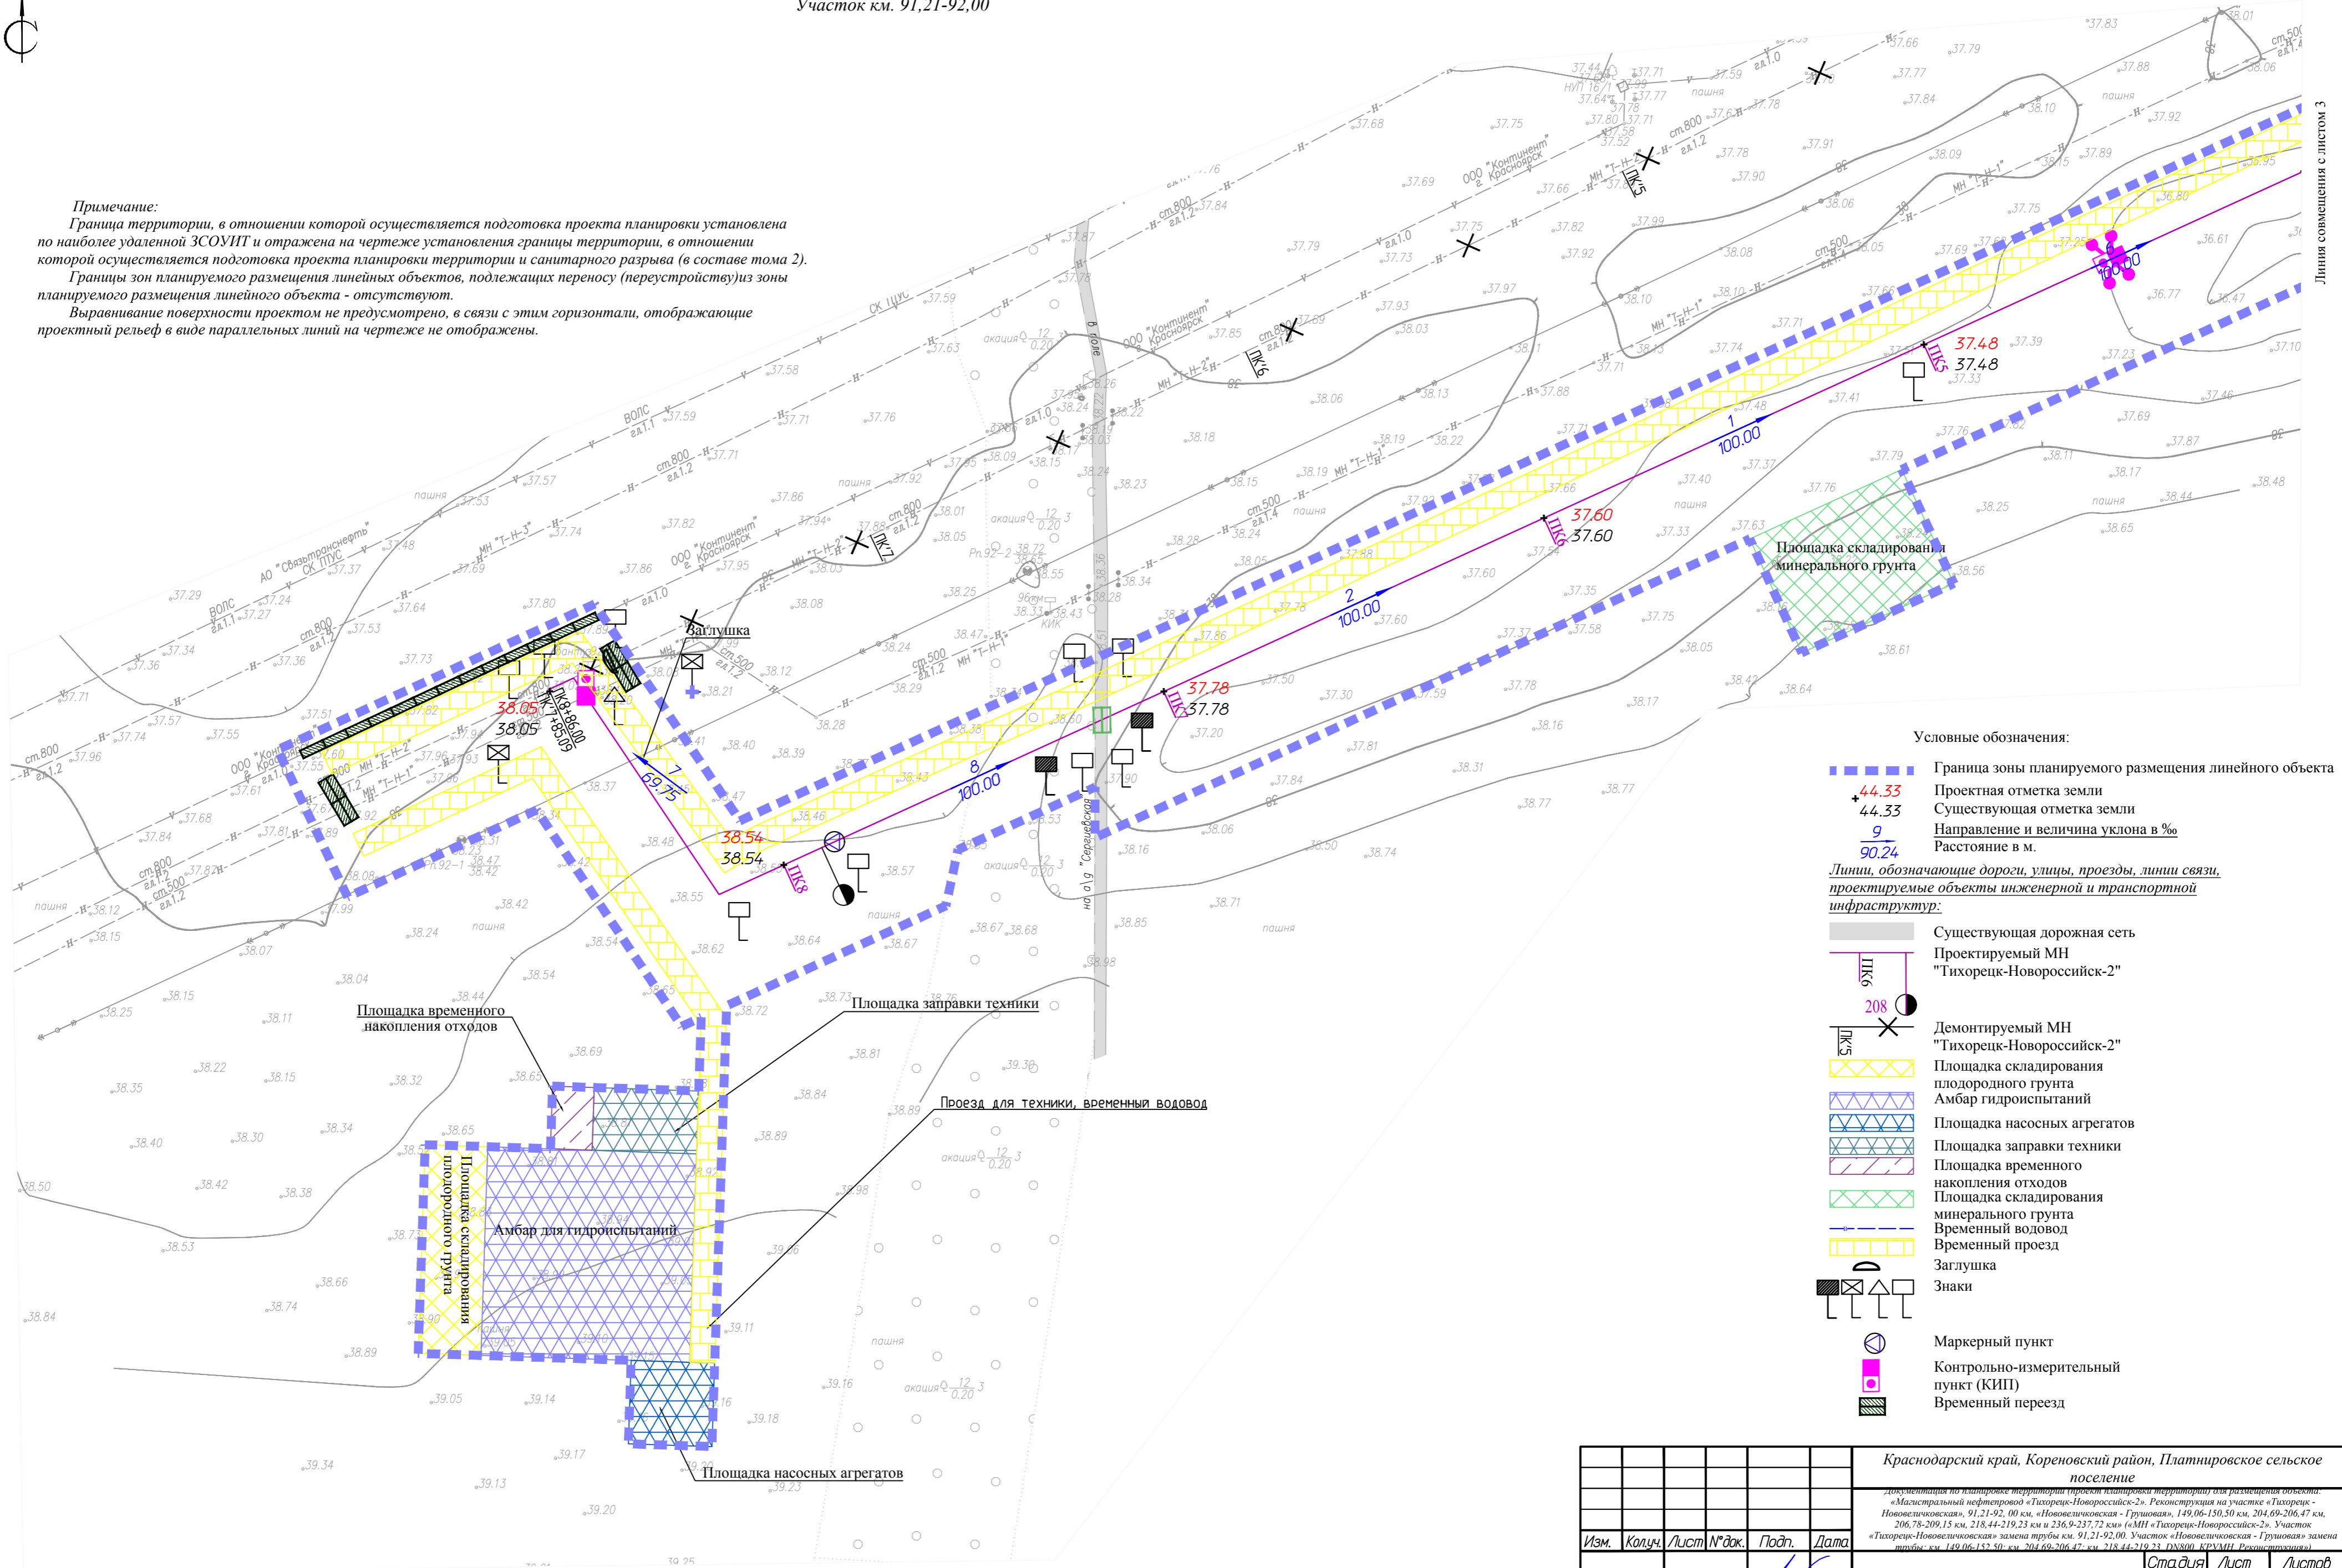

Примечание:
 Граница территории, в отношении которой осуществляется подготовка проекта планировки установлена по наиболее удаленной ЗСОУИТ и отражена на чертеже установления границы территории, в отношении которой осуществляется подготовка проекта планировки территории и санитарного разрыва (в составе тома 2).
 Границы зон планируемого размещения линейных объектов, подлежащих переносу (переустройству) из зоны планируемого размещения линейного объекта - отсутствуют.
 Выравнивание поверхности проектом не предусмотрено, в связи с этим горизонтали, отображающие проектный рельеф в виде параллельных линий на чертеже не отображены.



- Условные обозначения:**
- Граница зоны планируемого размещения линейного объекта
 - Проектная отметка земли
 - Существующая отметка земли
 - Направление и величина уклона в %
 - Расстояние в м.
- Линии, обозначающие дороги, улицы, проезды, линии связи, проектируемые объекты инженерной и транспортной инфраструктуры:**
- Существующая дорожная сеть
 - Проектируемый МН "Тихорецк-Новоросийск-2"
 - Демонтируемый МН "Тихорецк-Новоросийск-2"
 - Площадка складирования плодородного грунта
 - Амбар гидроспытаний
 - Площадка насосных агрегатов
 - Площадка заправки техники
 - Площадка временного накопления отходов
 - Площадка складирования минерального грунта
 - Временный водовод
 - Временный проезд
 - Заглушка
 - Знаки
 - Маркерный пункт
 - Контрольно-измерительный пункт (КИП)
 - Временный проезд

Краснодарский край, Кореновский район, Платнировское сельское поселение				
<small>документация по планировке территории (проект планировки территории) для размещения объектов: «Мастерский нефтепровод «Тихорецк-Новоросийск-2». Реконструкция на участке «Тихорецк-Новоивановская» 91,21-92,00 км. «Новоивановская - Гришова», 149,06-150,50 км, 204,69-206,47 км, 206,78-209,15 км, 218,44-219,23 км и 236,9-237,72 км («МН «Тихорецк-Новоросийск-2». Участок «Тихорецк-Новоивановская» замена трубы км. 91,21-92,00. Участок «Новоивановская - Гришова» замена трубы км. 149,06-150,50 км, 204,69-206,47 км, 218,44-219,23 км DN800 КРУМН. Реконструкция).</small>				
Изм.	Колуч.	Лист № док.	Подп.	Дата
Директор	Берсегова В.П.			
Инженер	Полыжаев О.А.			
Заказчик: АО «Черномортранснефть»			Стадия	Лист
Схема вертикальной планировки территории, инженерной подготовки и инженерной защиты территории М 1:1000			2	38
			ООО «ЗемЭнергоЦентр»	