


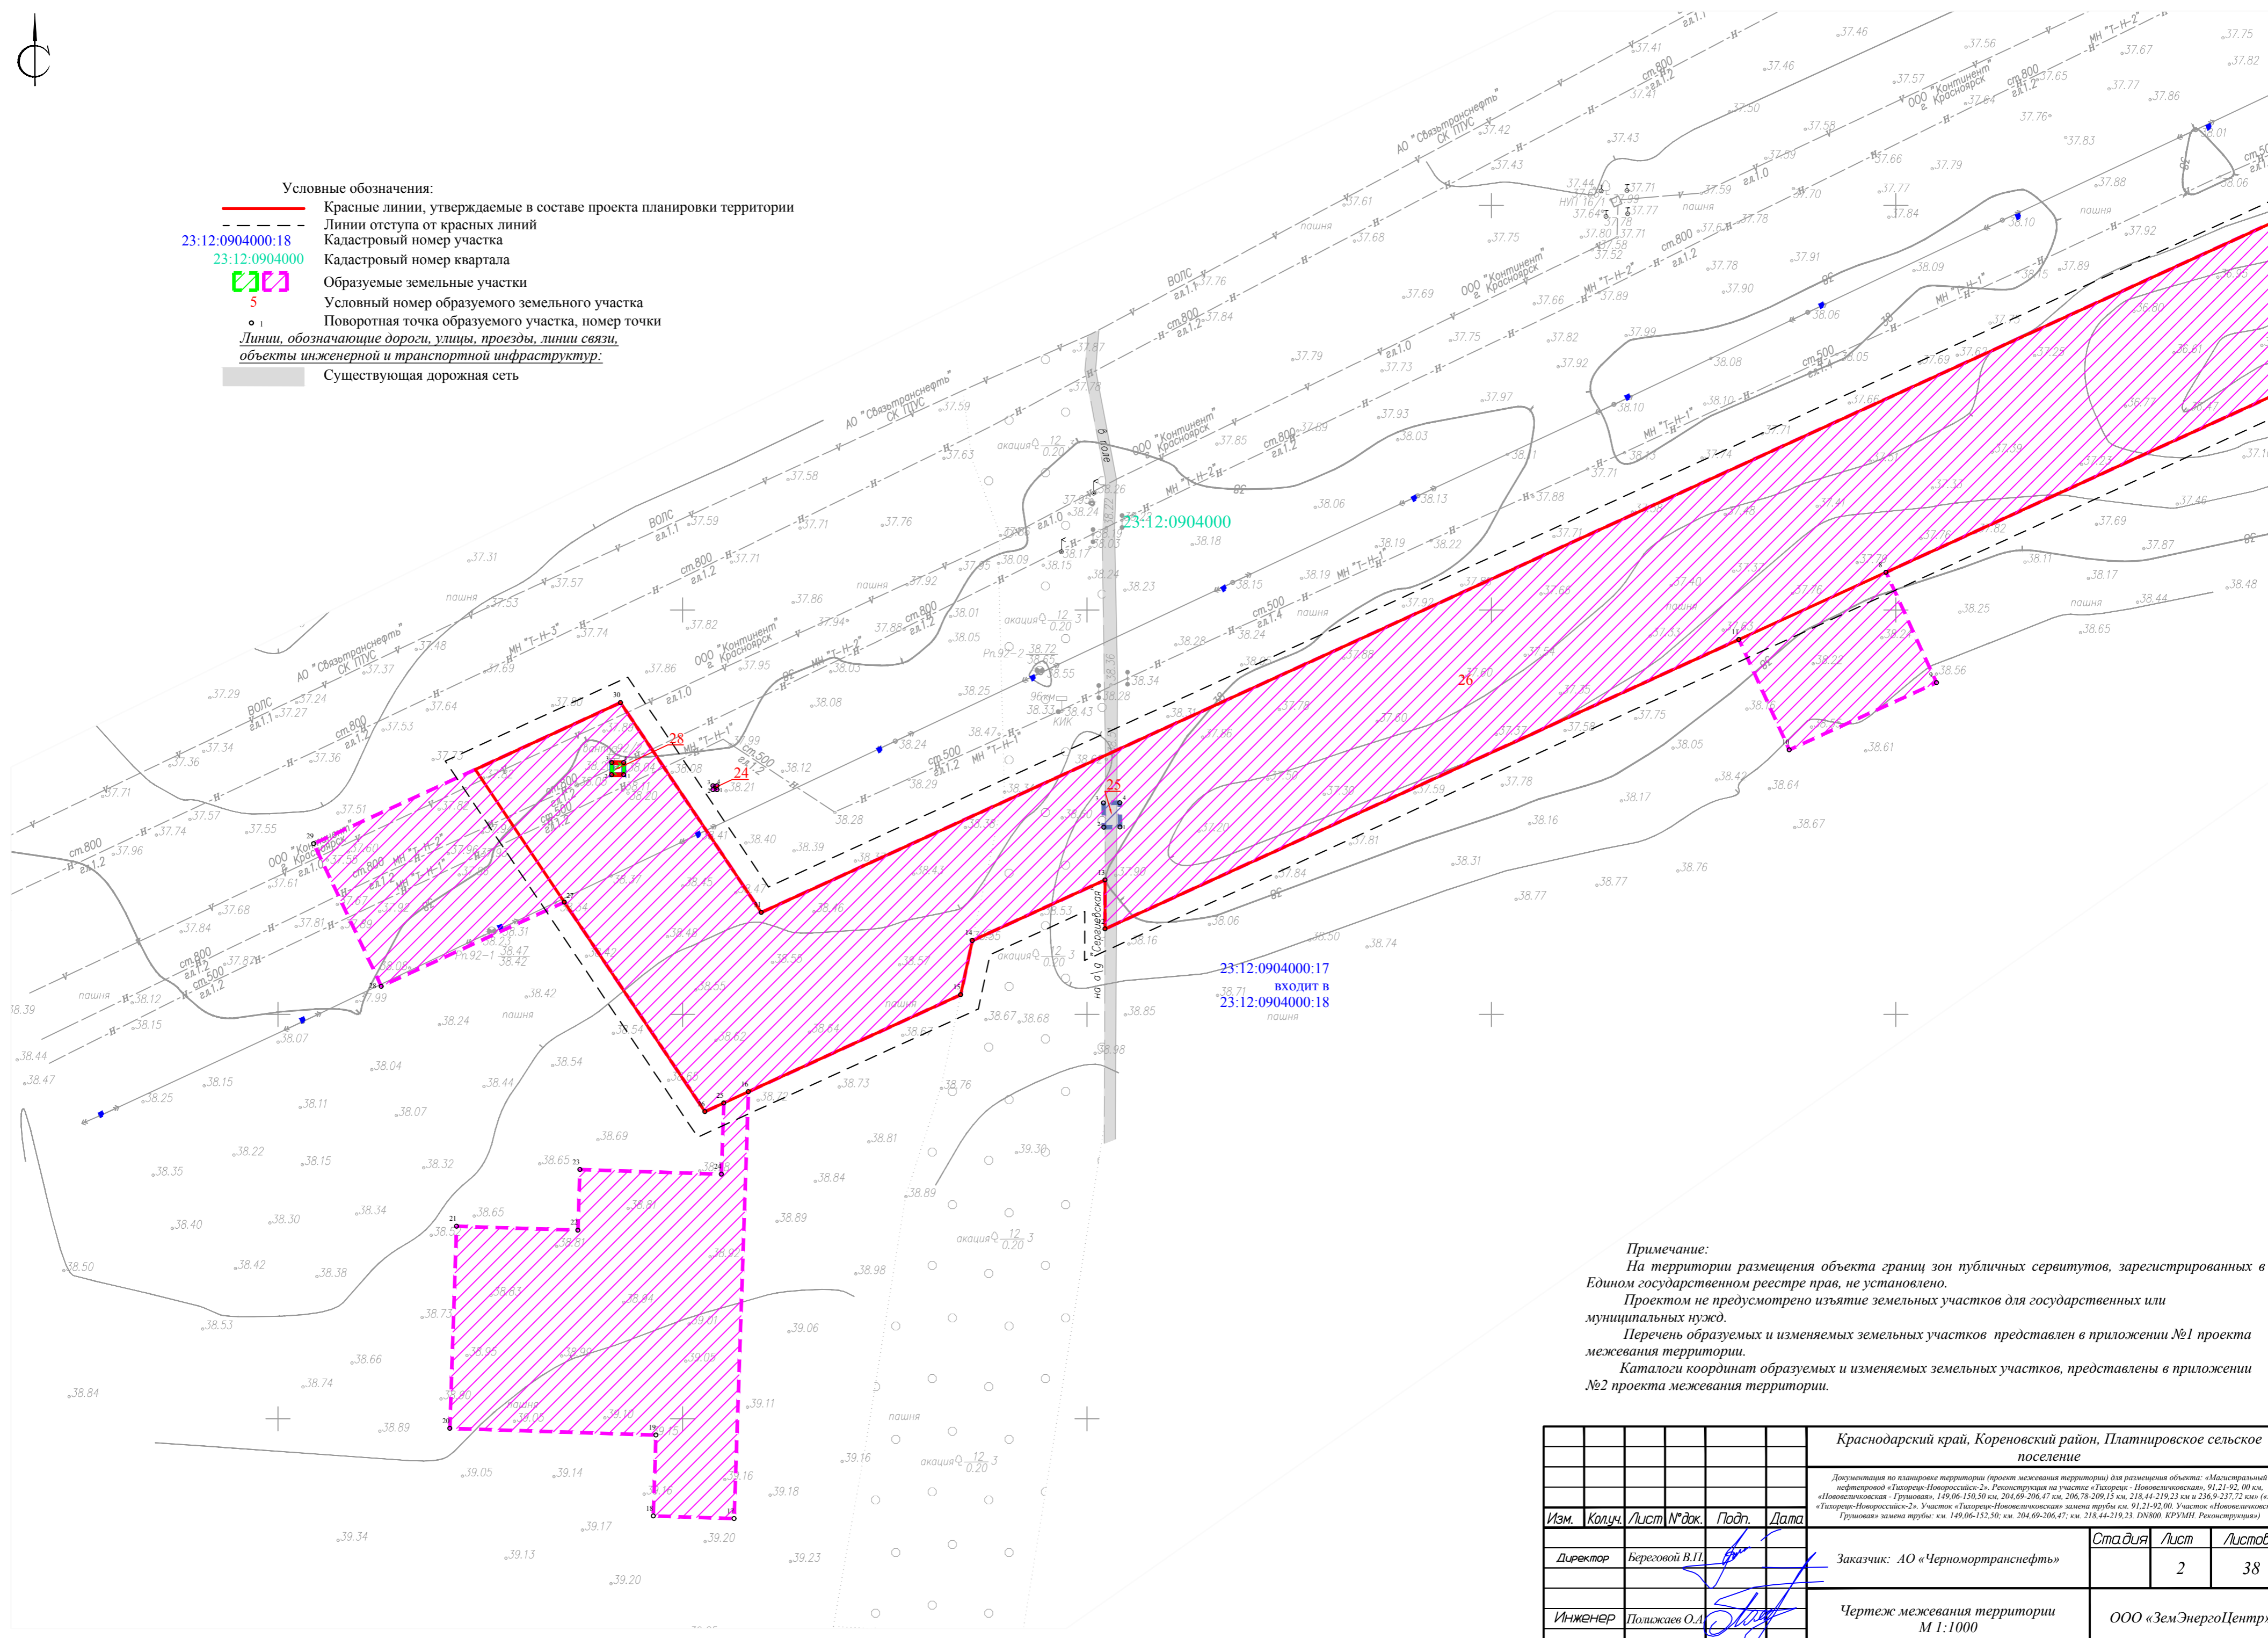

Условные обозначения:

- Красные линии, утверждаемые в составе проекта планировки территории
- - - Линии отступа от красных линий
- 23:12:0904000:18 Кадастровый номер участка
- 23:12:0904000 Кадастровый номер квартала
- Образуемые земельные участки
- 5 Условный номер образуемого земельного участка
- o 1 Поворотная точка образуемого участка, номер точки
- Линии, обозначающие дороги, улицы, проезды, линии связи, объекты инженерной и транспортной инфраструктуры
- Существующая дорожная сеть



23:12:0904000:17  
входит в  
23:12:0904000:18  
пашня

**Примечание:**  
 На территории размещения объекта границ зон публичных сервитутов, зарегистрированных в Едином государственном реестре прав, не установлено.  
 Проектом не предусмотрено изъятие земельных участков для государственных или муниципальных нужд.  
 Перечень образуемых и изменяемых земельных участков представлен в приложении №1 проекта межевания территории.  
 Каталоги координат образуемых и изменяемых земельных участков, представлены в приложении №2 проекта межевания территории.

					<b>Краснодарский край, Кореновский район, Платнировское сельское поселение</b>			
					Документация по планировке территории (проект межевания территории) для размещения объекта: «Мастерский нефтяной «Газорез-Новоросси́ск-2». Реконструкция на участке «Газорез - Нововеличковская», 91,21-92,00 км. «Нововеличковская - Грузовая», 149,06-150,50 км, 204,69-206,47 км, 206,78-209,15 км, 218,44-219,23 км и 236,9-237,72 км (МН «Газорез-Новоросси́ск-2». Участок «Газорез-Нововеличковская» замена трубы км. 91,21-92,00. Участок «Нововеличковская - Грузовая» замена трубы: км. 149,06-153,50; км. 204,69-206,47; км. 218,44-219,23. ДНС800. КРУМН. Реконструкция)»			
<b>Изм.</b>	<b>Колуч.</b>	<b>Лист</b>	<b>№ док.</b>	<b>Подп.</b>	<b>Дата</b>	<b>Стадия</b>	<b>Лист</b>	<b>Листов</b>
						Заказчик: АО «Черномортранснефть»	2	38
<b>Инженер</b>	Полежаев О.А.					<b>Чертеж межевания территории</b> М 1:1000	ООО «ЗемЭнергоЦентр»	

Линия совмещения с листом 3