


Документация по планировке территории (проект планировки территории) для размещения линейного объекта:
«Реконструкция Н «Тихорецк – Новороссийск - 1» для поставки дизельного топлива»
Чертеж планировки территории
линий, обозначающих дороги, улицы, проезды, линии связи, объекты инженерной и транспортной инфраструктур
Масштаб 1:1000

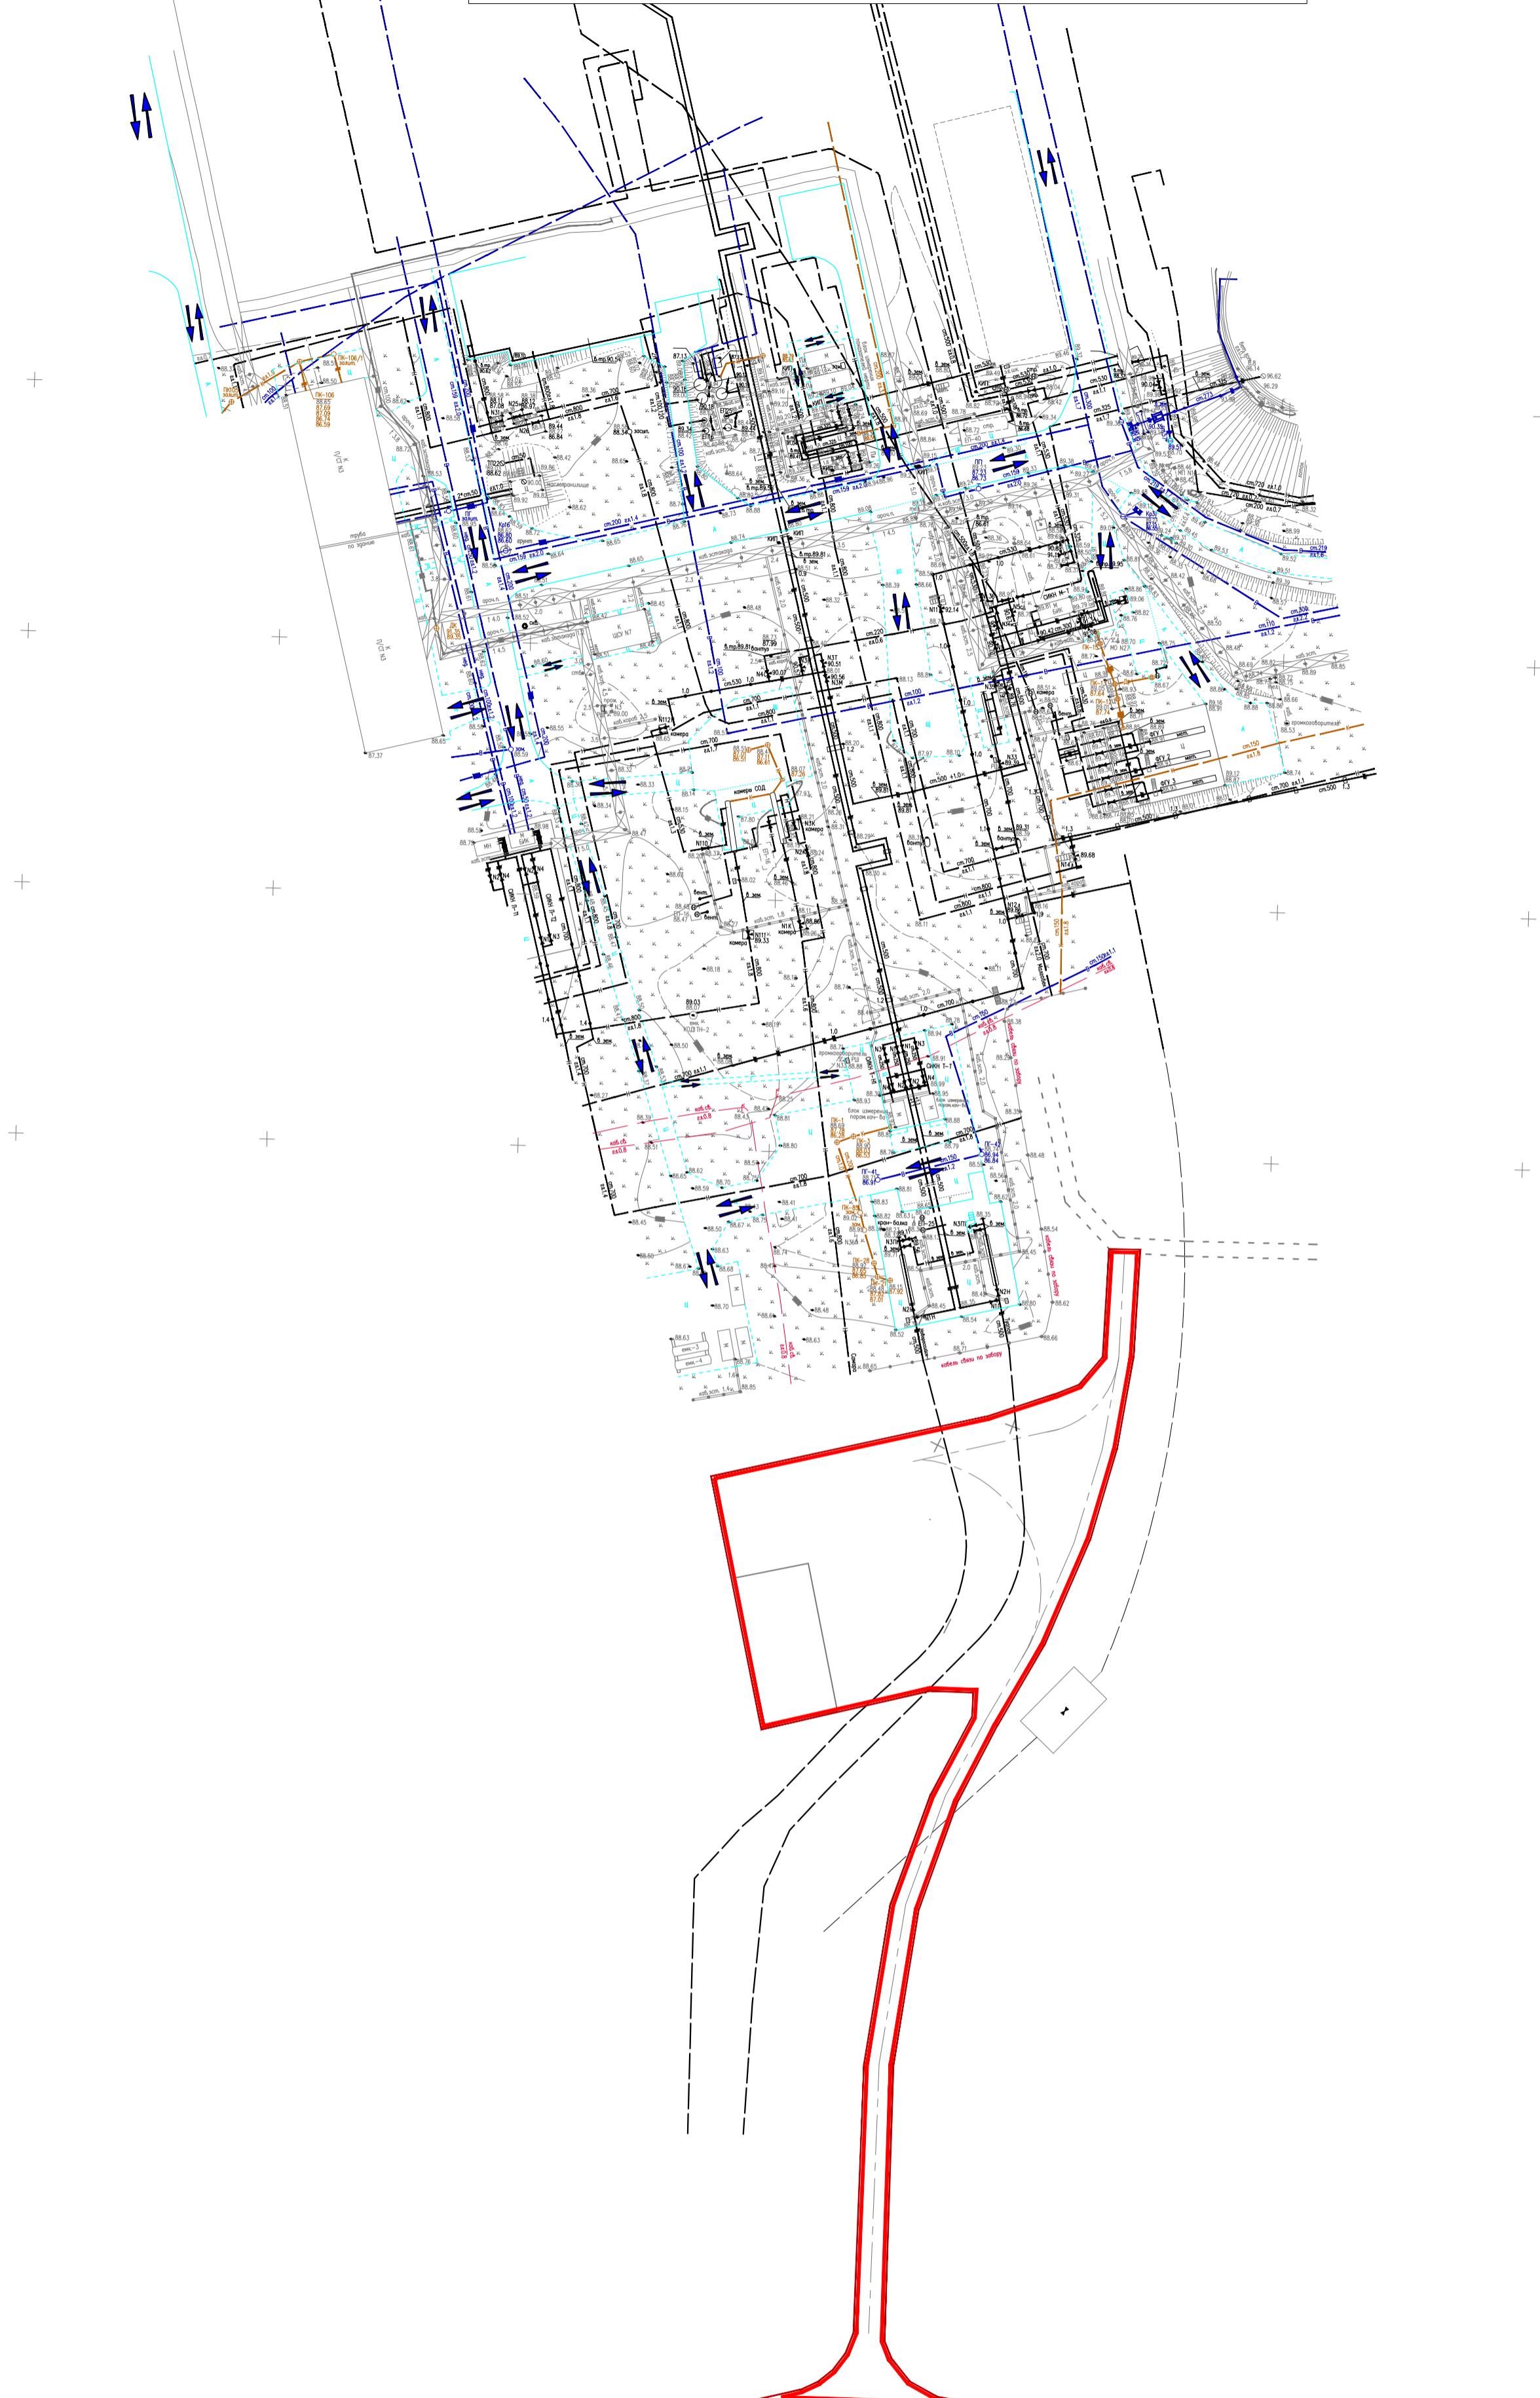

Условные обозначения:
— проектируемая красная линия
— граница формируемого земельного участка на период строительства
— нефтепровод
— подъездная дорога
— кабель связи
— гл. 1.0
— канализация
— водоснабжение

Изм.	Кол. уч.	Лист	№ док.	Подп.	Дата			
Ген. директор		Черкесов С.Н.						
Инженер		Маслова Н.А.						

Краснодарский край, Тихорецкий район,
Тихорецкое городское поселение

Документация по планировке территории (проект планировки территории)
для размещения линейного объекта: «Реконструкция Н «Тихорецк –
Новороссийск - 1» для поставки дизельного топлива»

Чертеж планировки территории
линий, обозначающих дороги, улицы, проезды, линии связи, объекты
инженерной и транспортной инфраструктур

Стадия

Лист

Листов

ПП

Том 1. Утверждаемая часть

ООО "Аэрокосмические технологии"
Свидетельство СРО
№ 01-И-№0421-2

Масштаб 1:1000